


位置図


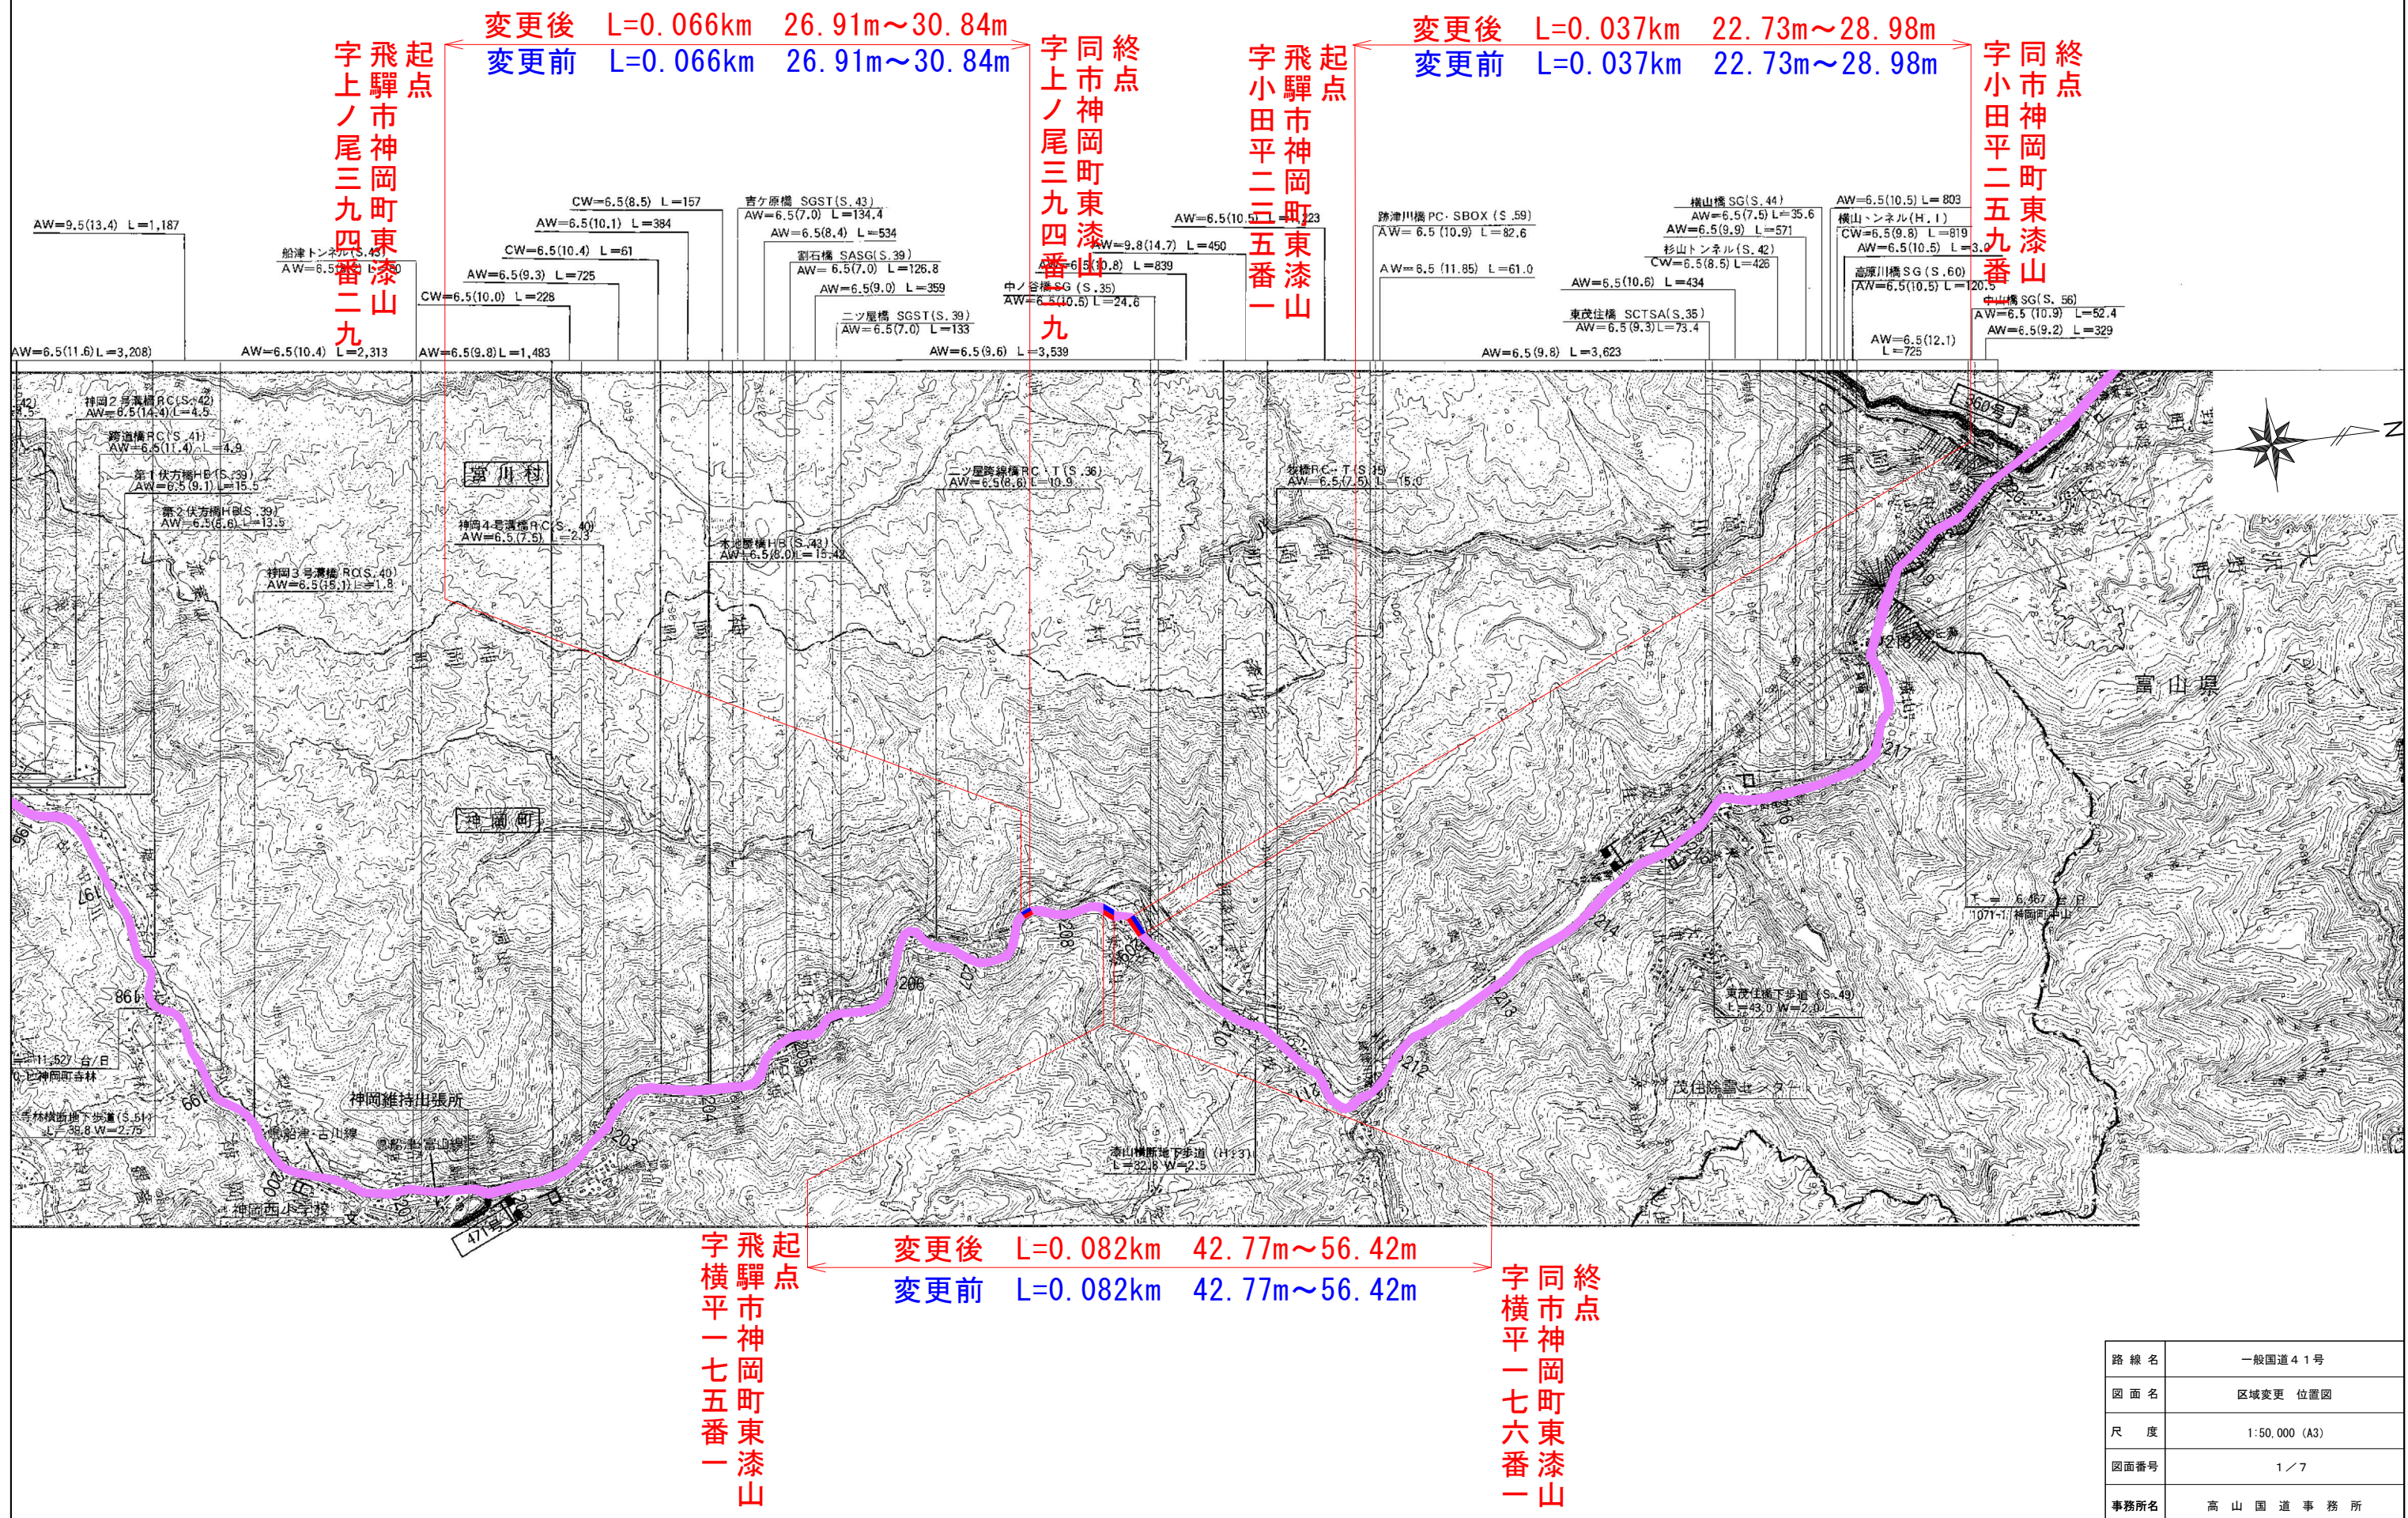


路線名	一般国道41号
図面名	区域変更 位置図
尺度	1:50,000 (A3)
図面番号	1 / 7
事務所名	高山国道事務所

平面図 (1)

凡例

- 現道路区域
- 新道路区域

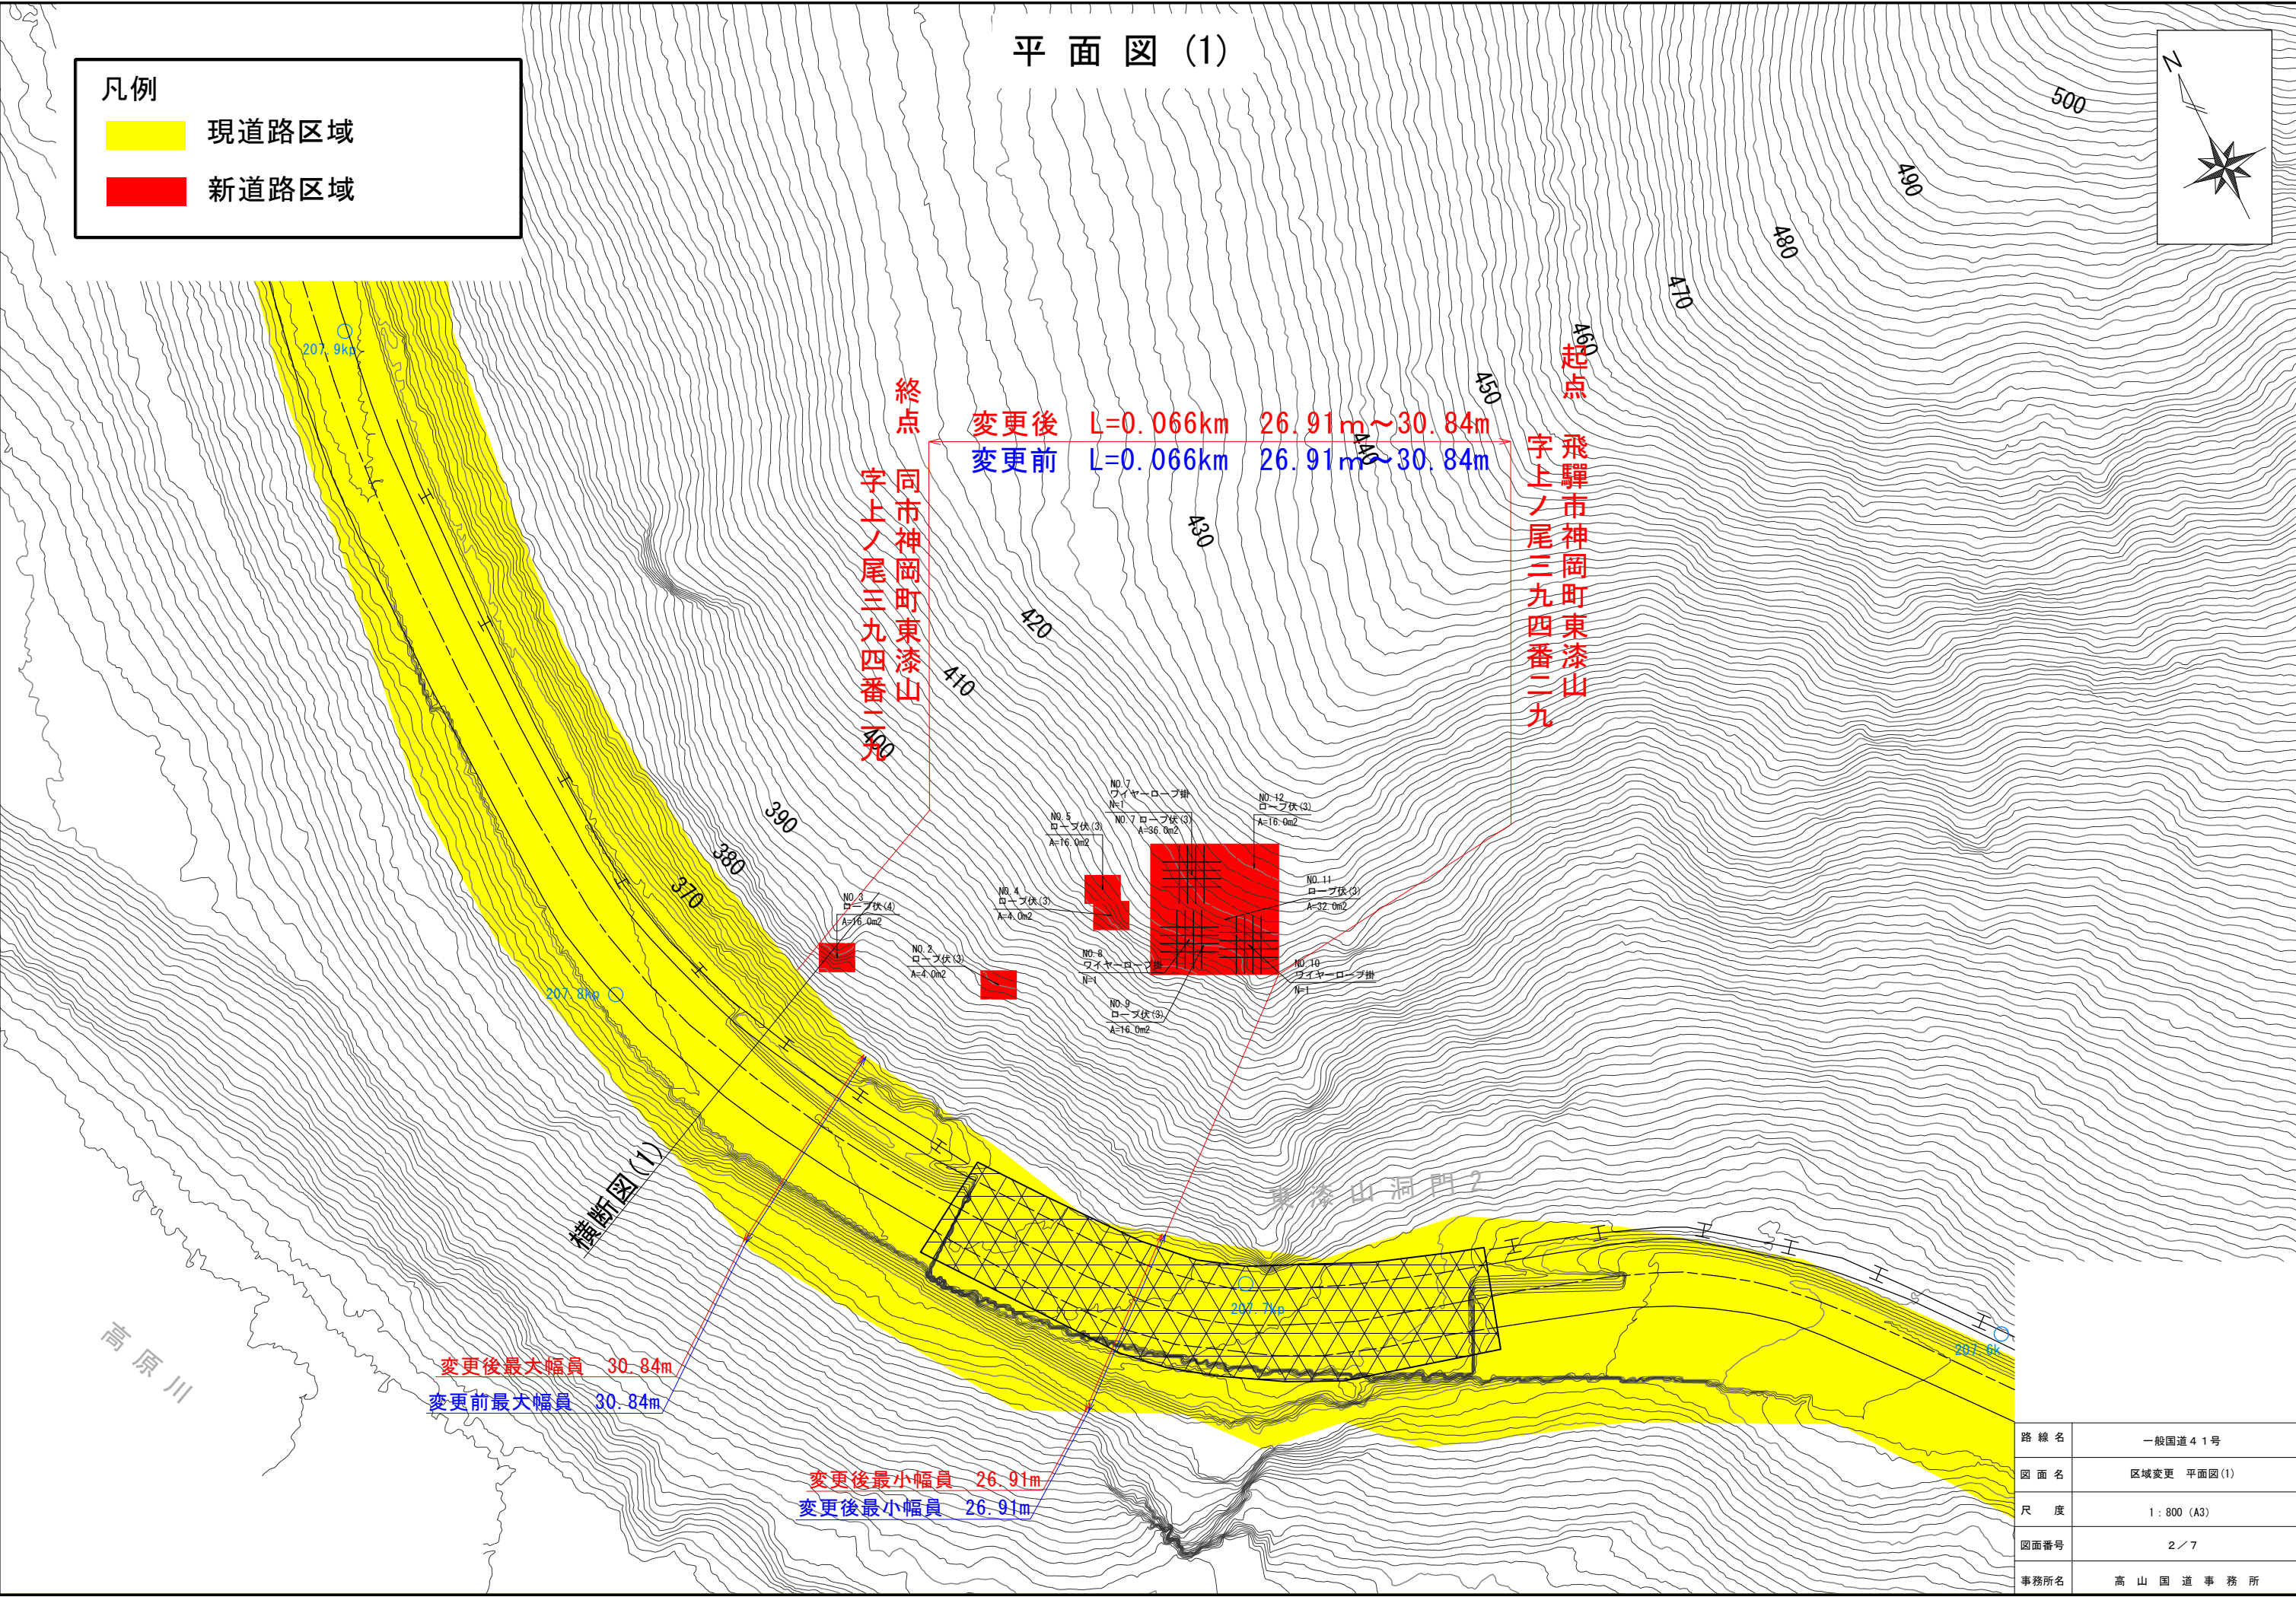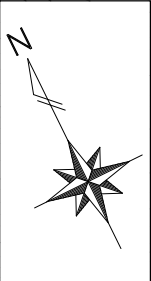

終点
同市神岡町東漆山
字上ノ尾三九四番二九

変更後 L=0.066km 26.91m~30.84m
変更前 L=0.066km 26.91m~30.84m


起点
飛驒市神岡町東漆山
字上ノ尾三九四番二九


変更後最大幅員 30.84m
変更前最大幅員 30.84m

変更後最小幅員 26.91m
変更前最小幅員 26.91m


路線名	一般国道41号
図面名	区域変更 平面図(1)
尺度	1:800 (A3)
図面番号	2/7
事務所名	高山国道事務所

平面図 (2)

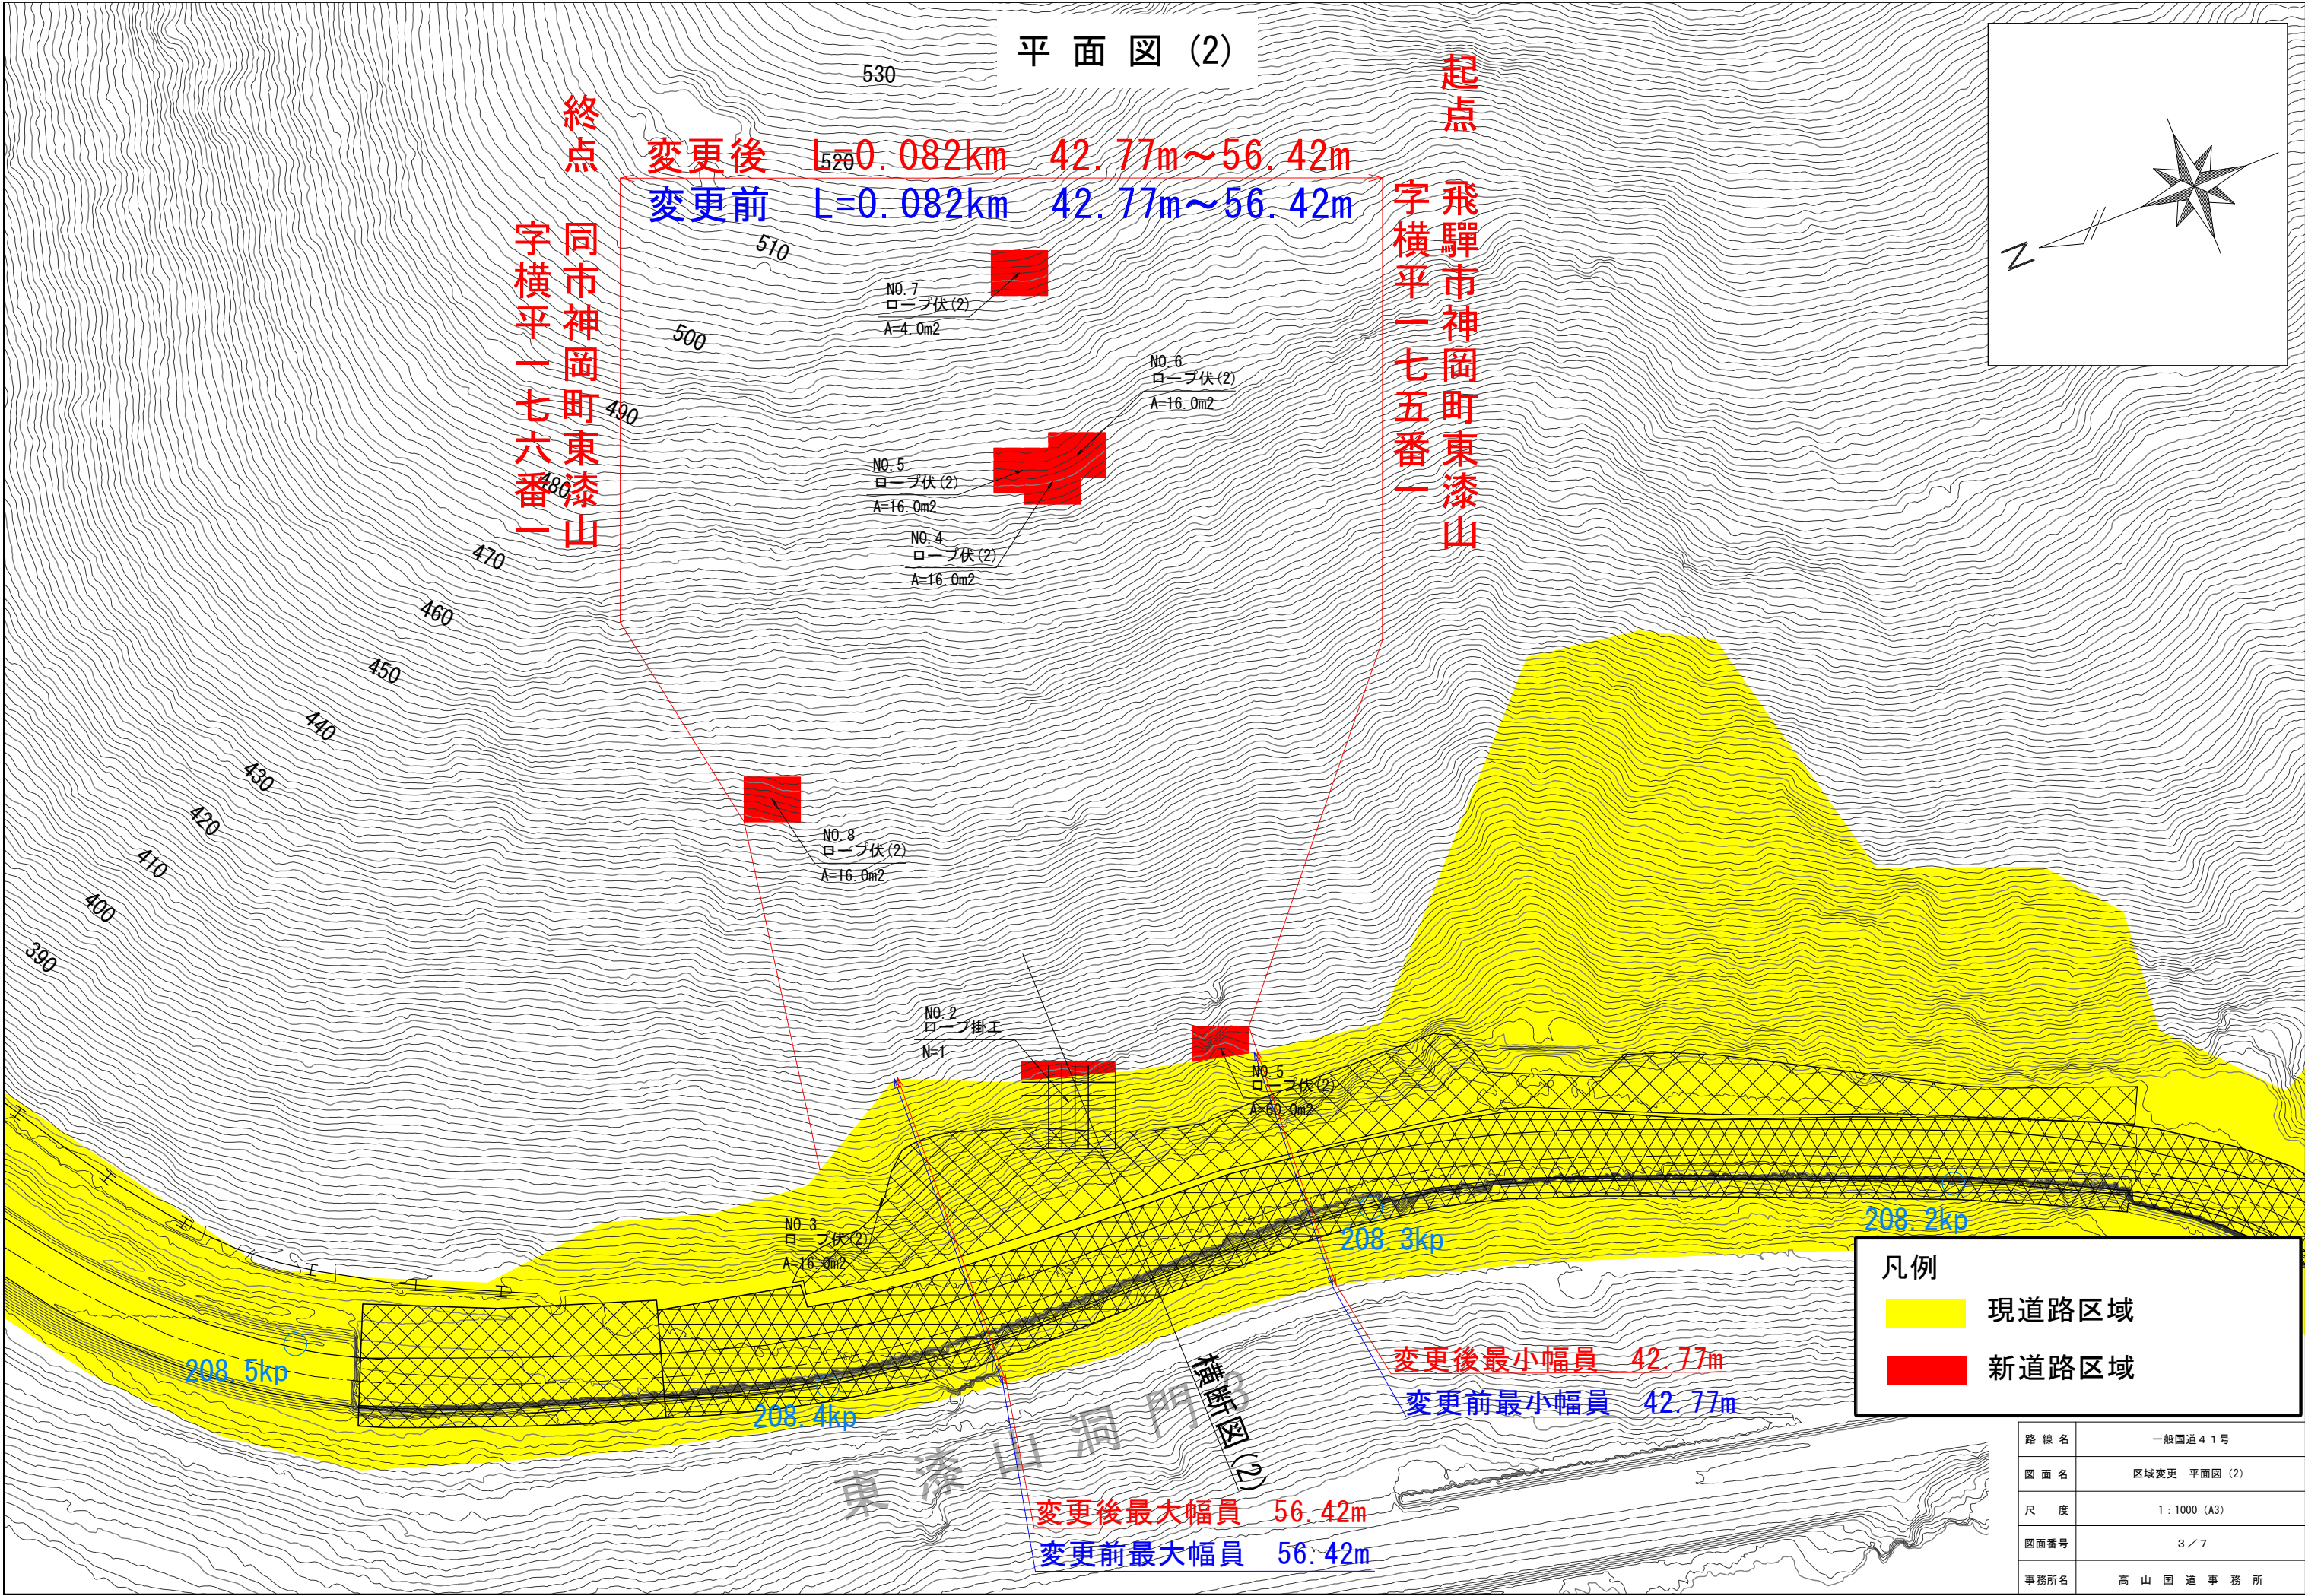

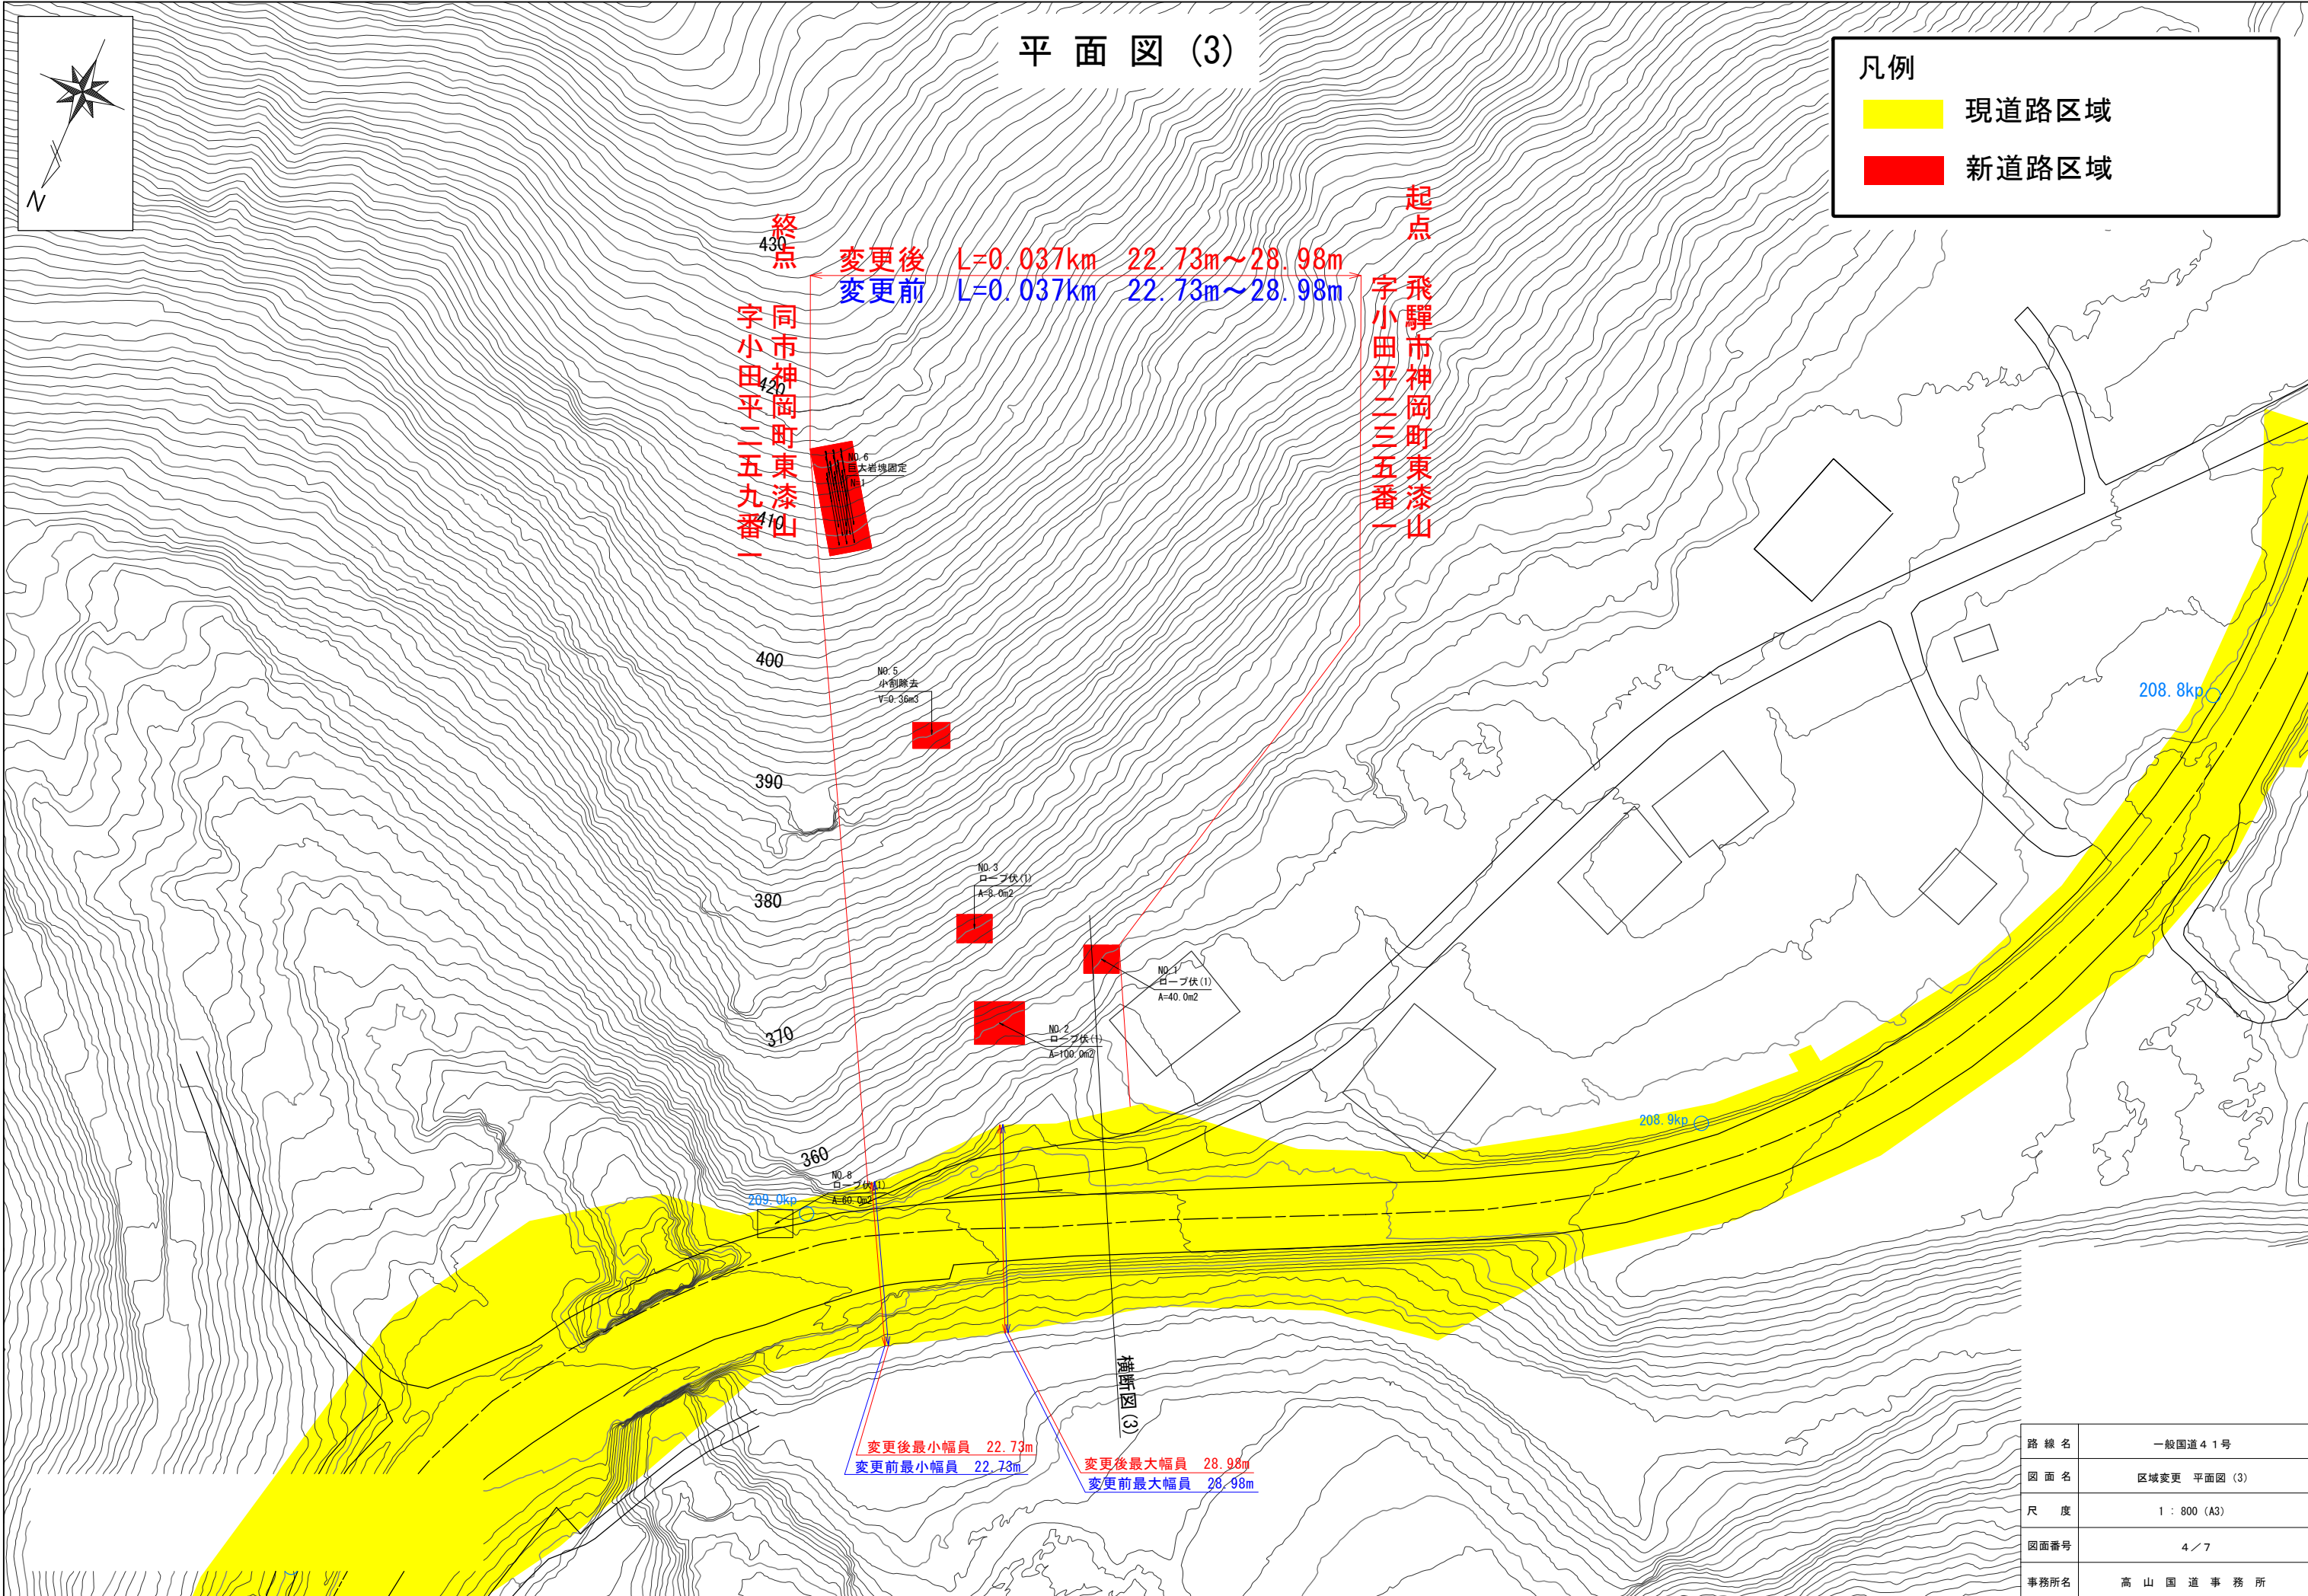


横断図 (1)

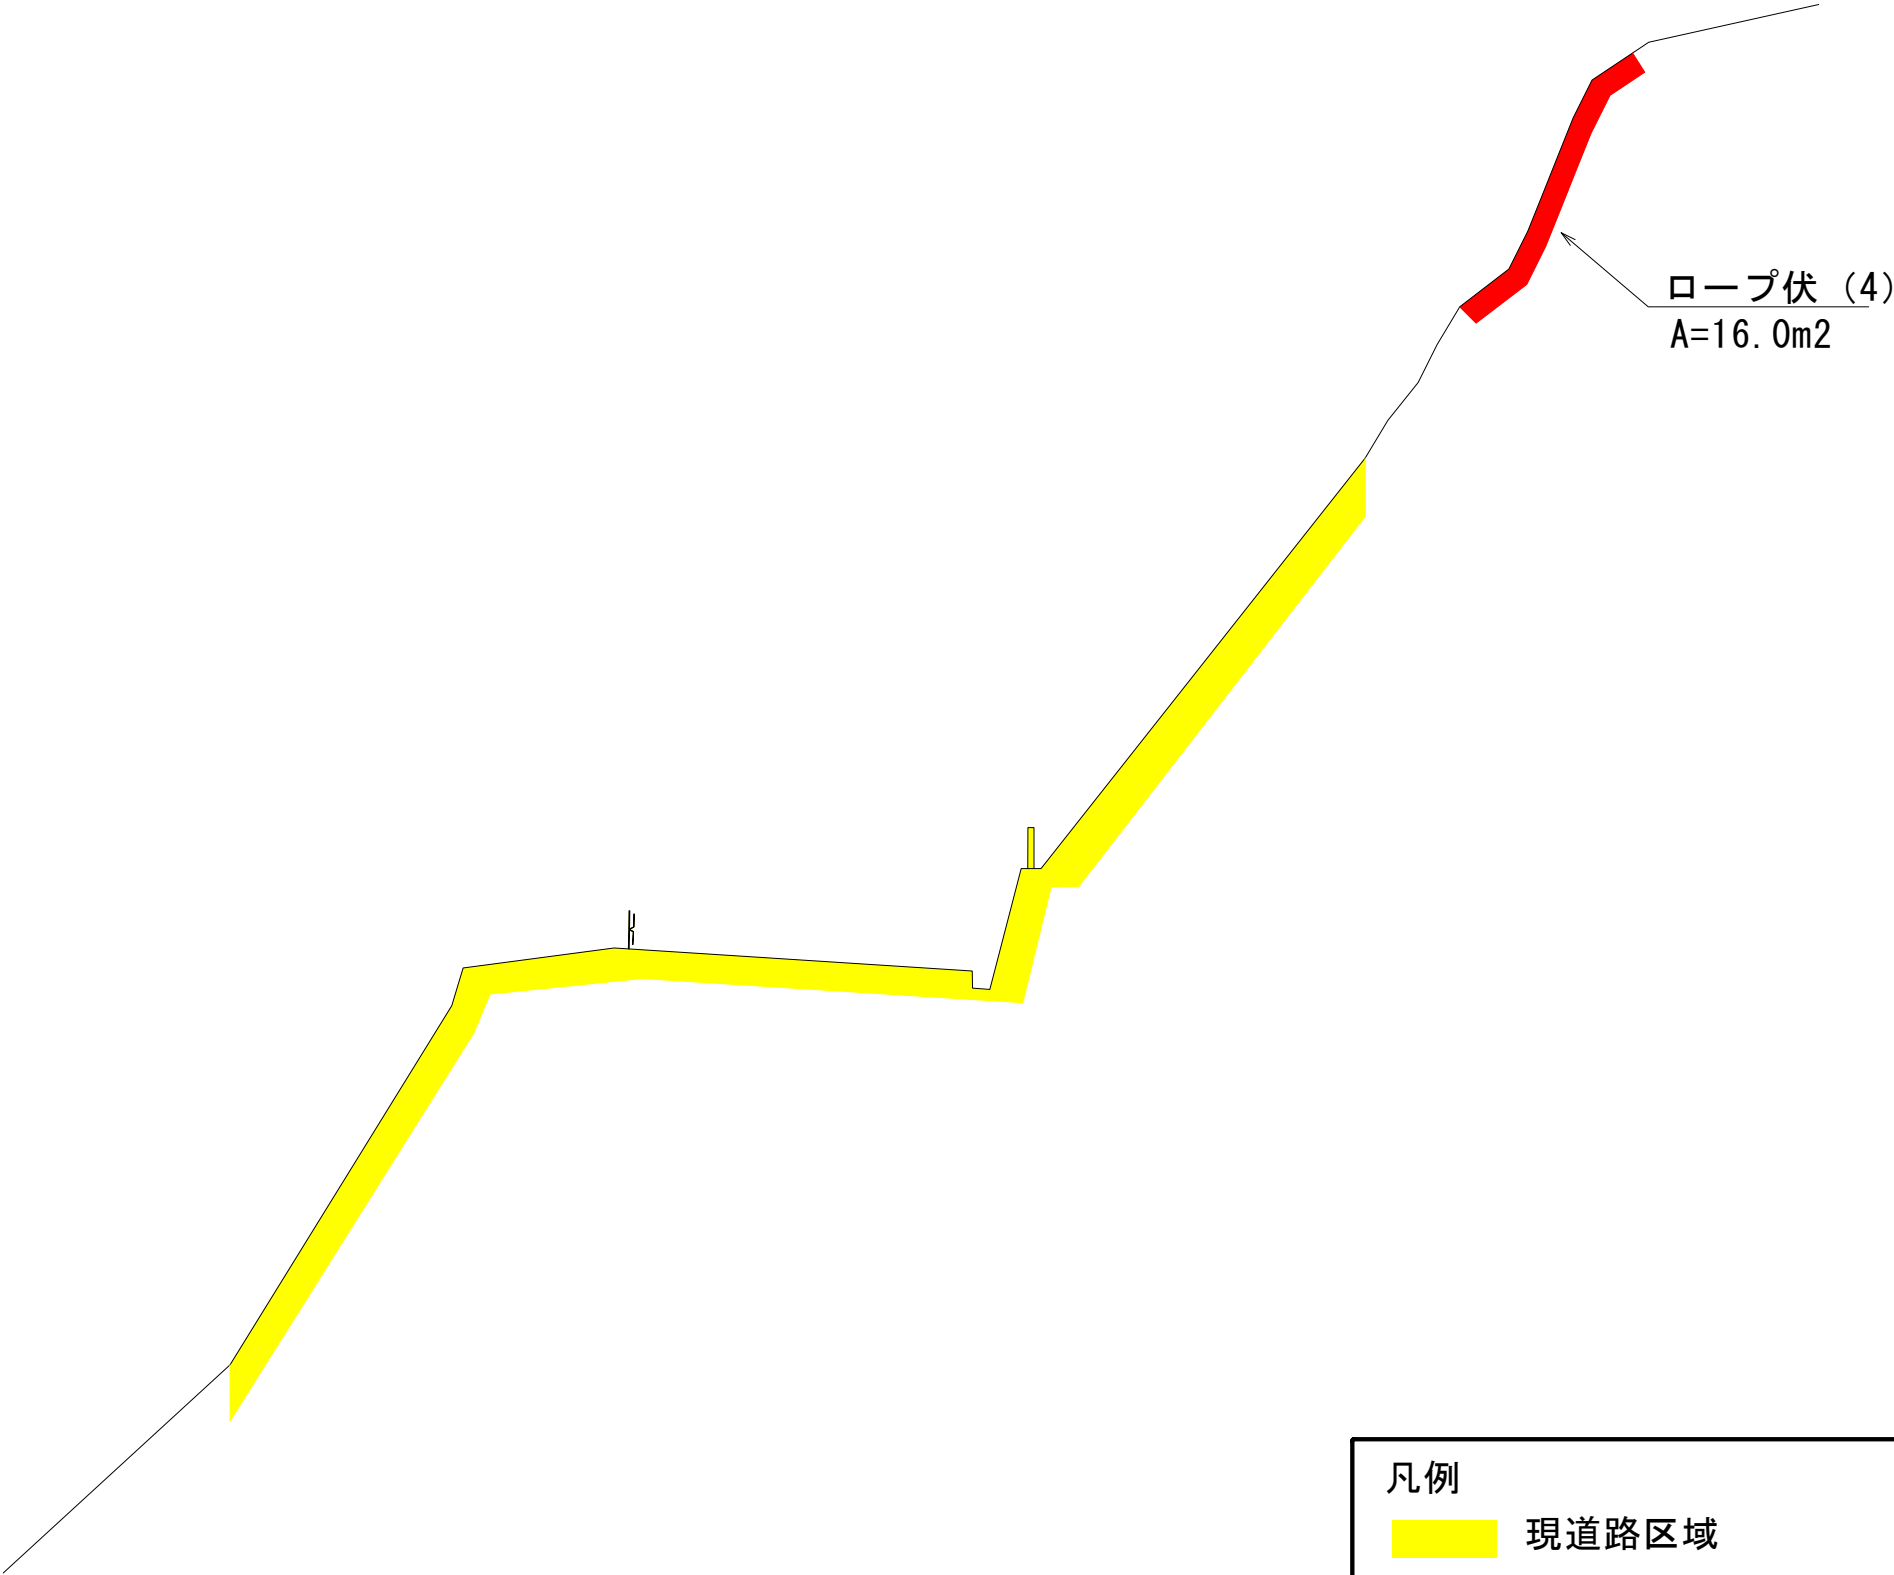

路線名	一般国道41号
図面名	区域変更 横断図 (1)
尺度	1:200 (A3)
図面番号	5 / 7
事務所名	高山国道事務所

横断図（2）

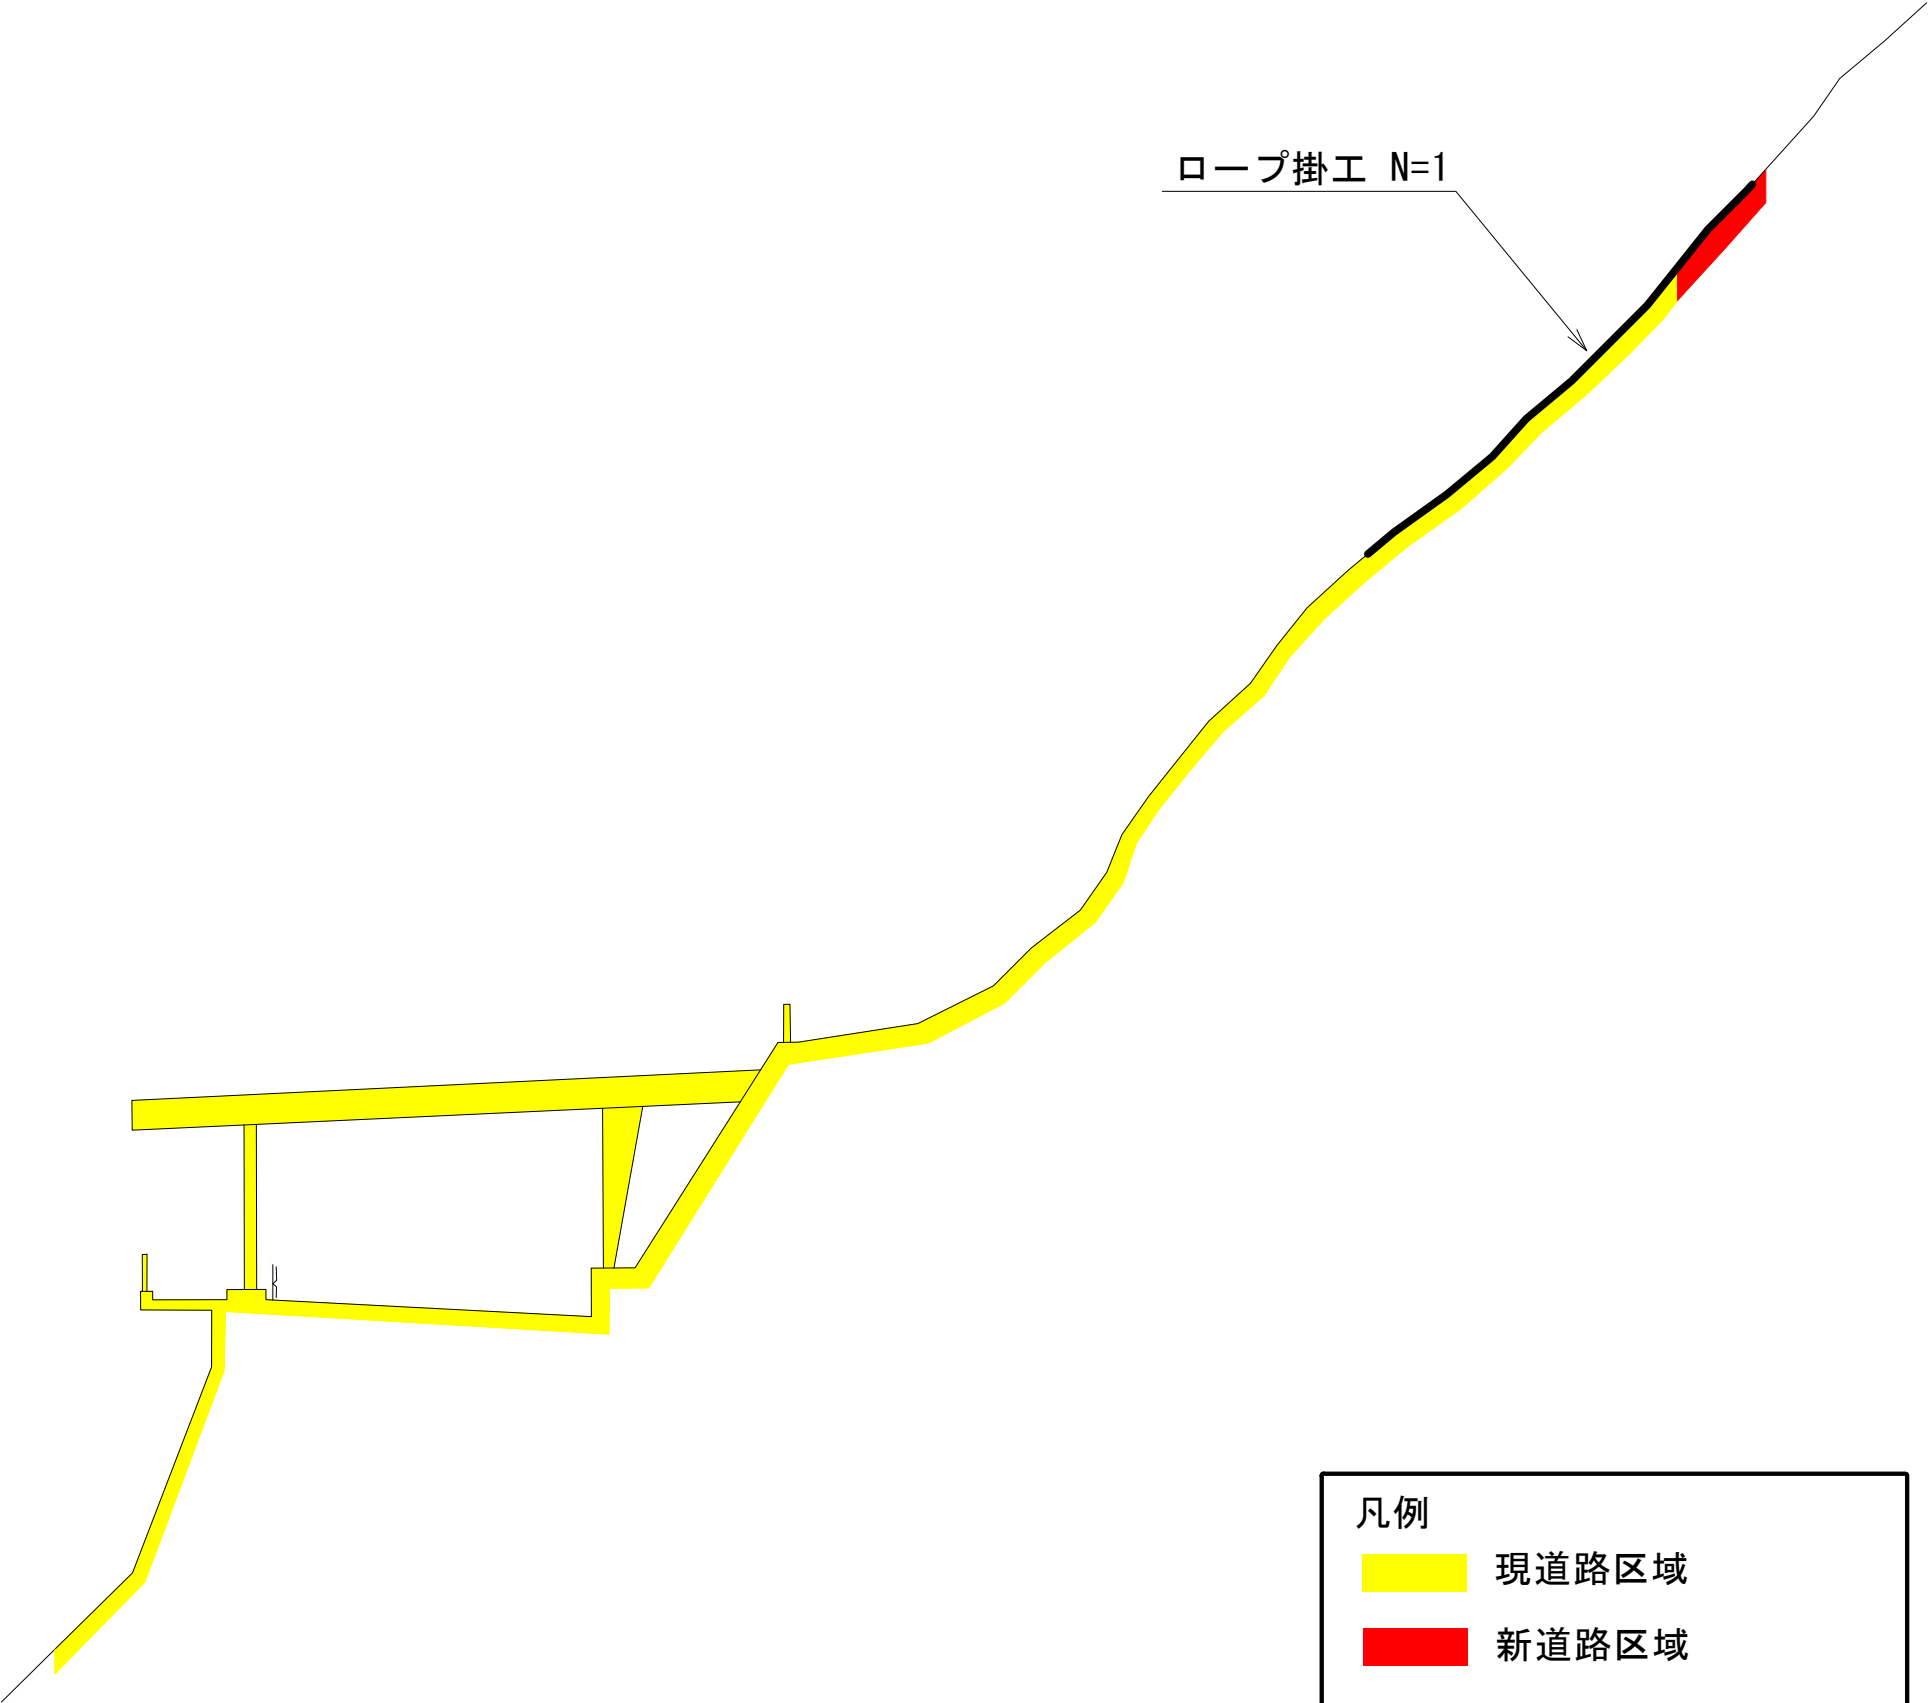


凡例

現道路区域

新道路区域

路線名	一般国道41号
図面名	区域変更 横断図(2)
縮尺	1:200 (A3)
図面番号	6 / 7
事務所名	高山国道事務所

横断図 (3)

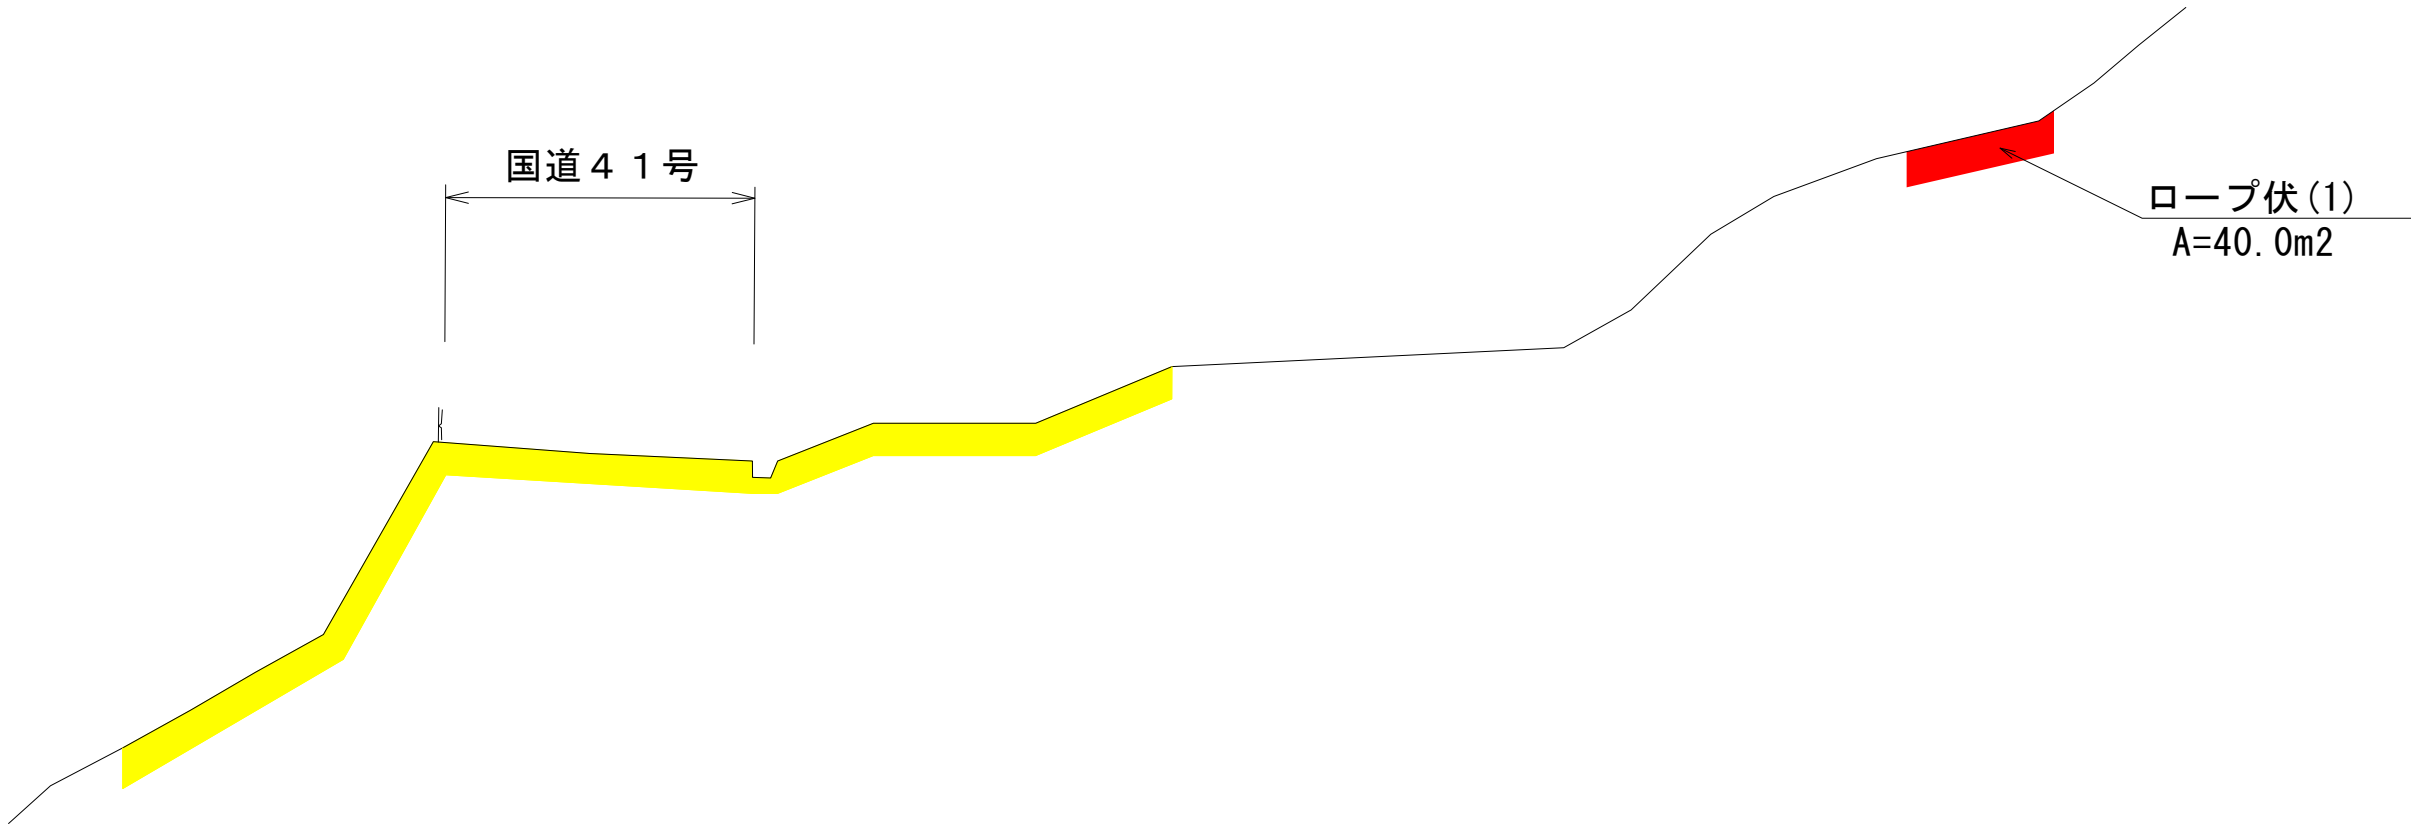

凡例

現道路区域

新道路区域

路線名	一般国道 4 1 号
図面名	区域変更 横断図 (3)
尺度	1 : 2 0 0 (A3)
図面番号	7 / 7
事務所名	高山国道事務所