



位置図

S=1:50000 (A3)

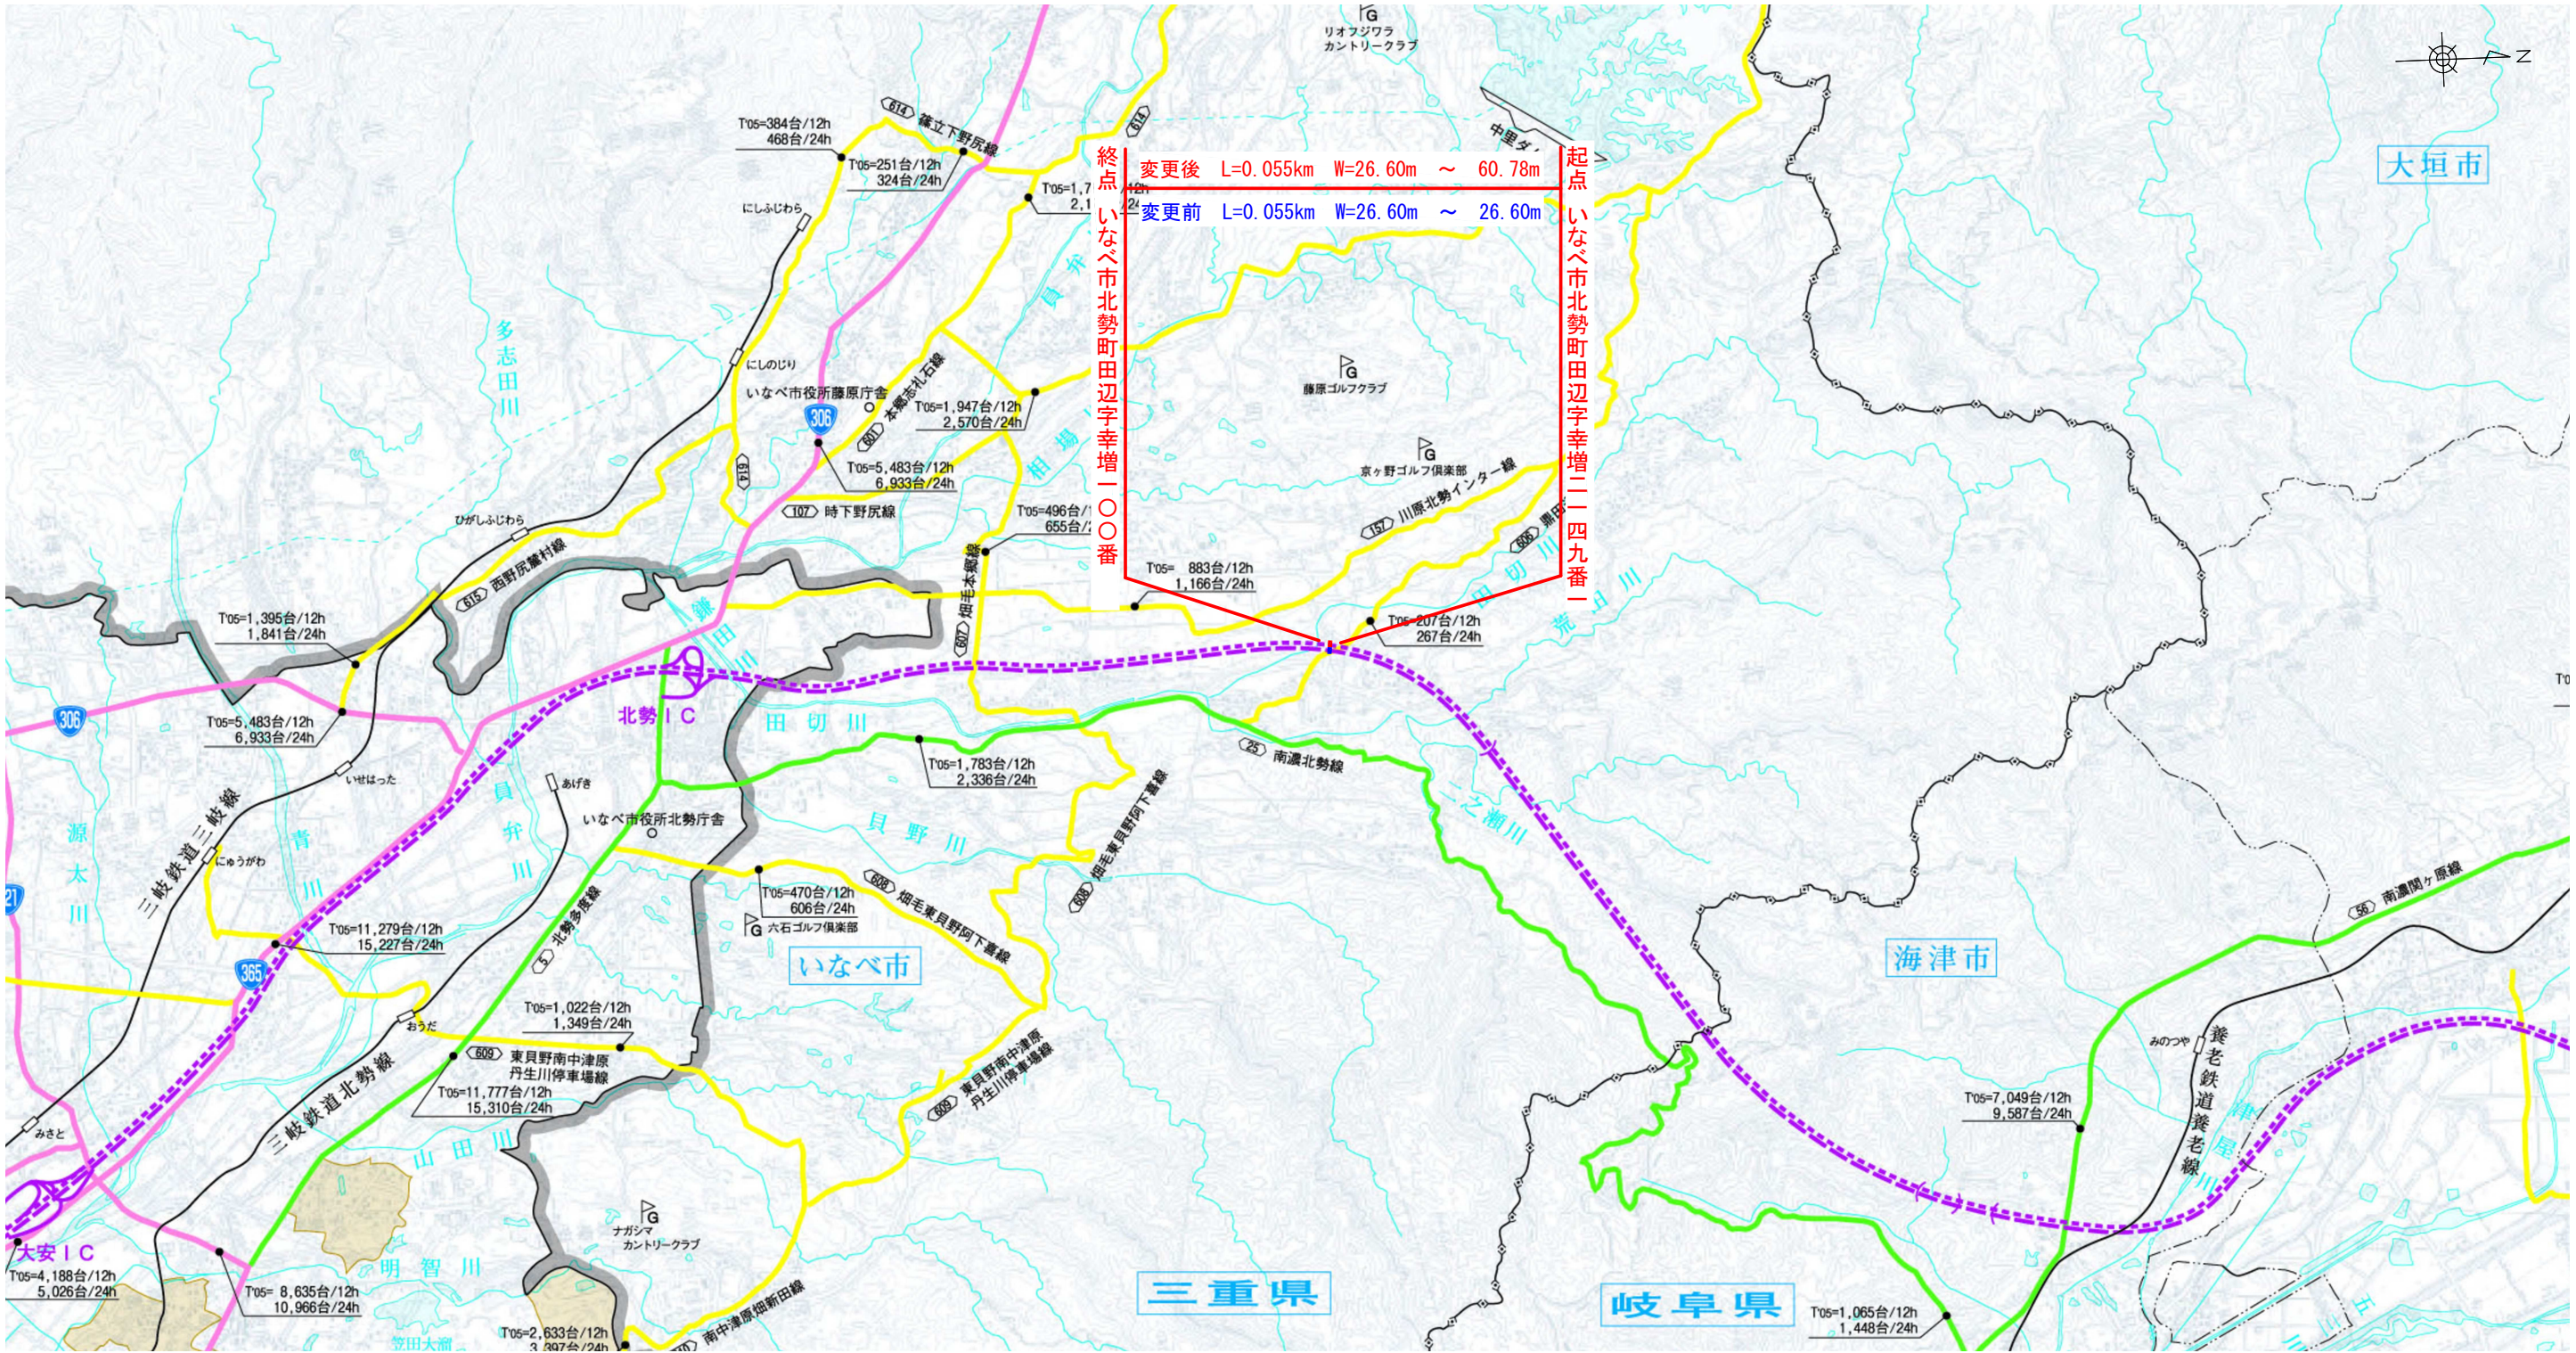

路線名	一般国道 475号
図面名	区域変更 位置図
縮尺	1:50000 (A3)
図面番号	1 / 3
事務所名	北勢国道事務所

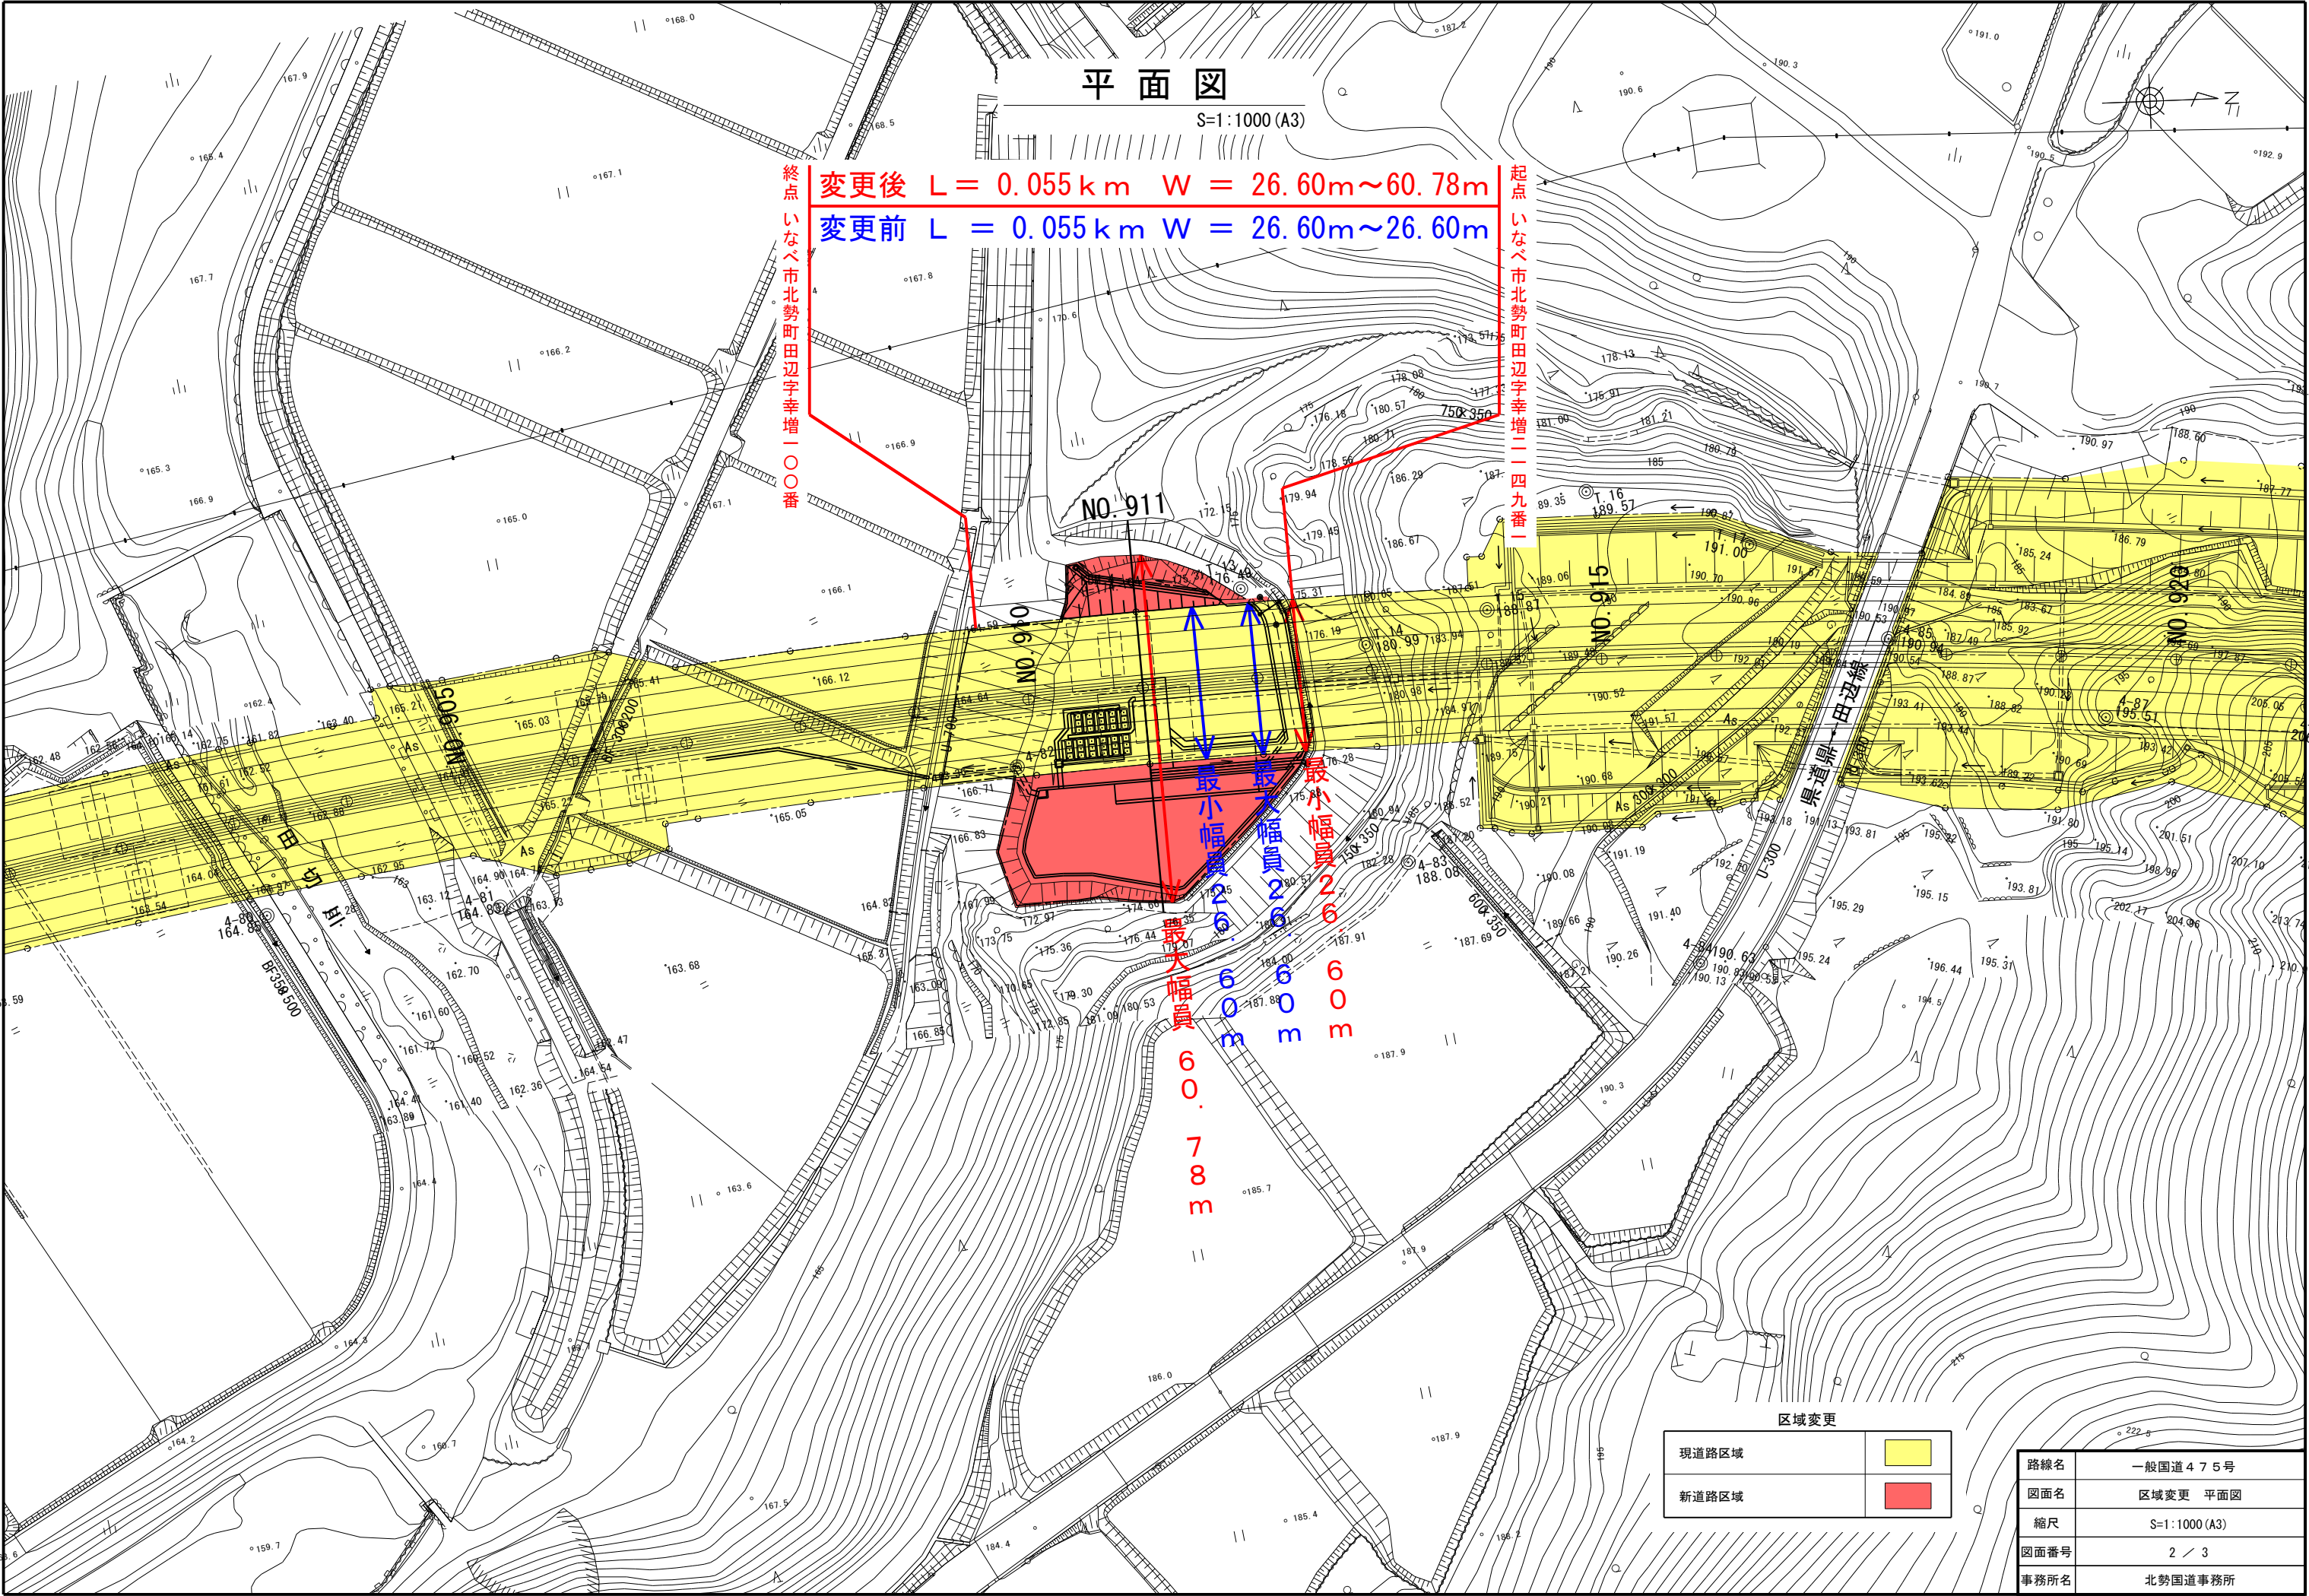

平面図

S=1:1000 (A3)

变更后 L = 0.055 km W = 26.60m~60.78m
变更前 L = 0.055 km W = 26.60m~26.60m

終点 いなべ市北勢町田辺字幸増一〇〇番

起点 いなべ市北勢町田辺字幸増二四九番

区域変更	
現道路区域	
新道路区域	

路線名	一般国道475号
図面名	区域変更 平面図
縮尺	S=1:1000 (A3)
図面番号	2 / 3
事務所名	北勢国道事務所

横断図

S=1:200 (A3)

NO. 911+00

GH=174.18

FH=197.950

CL

DL=165.0

9858

13300

13300

24245

区域変更

現道路区域



新道路区域



路線名	一般国道 4 7 5 号
図面名	区域変更 横断図
縮尺	S=1:200 (A3)
図面番号	3 / 3
事務所名	北勢国道事務所