



位置図 S=1 : 100,000 (A3)

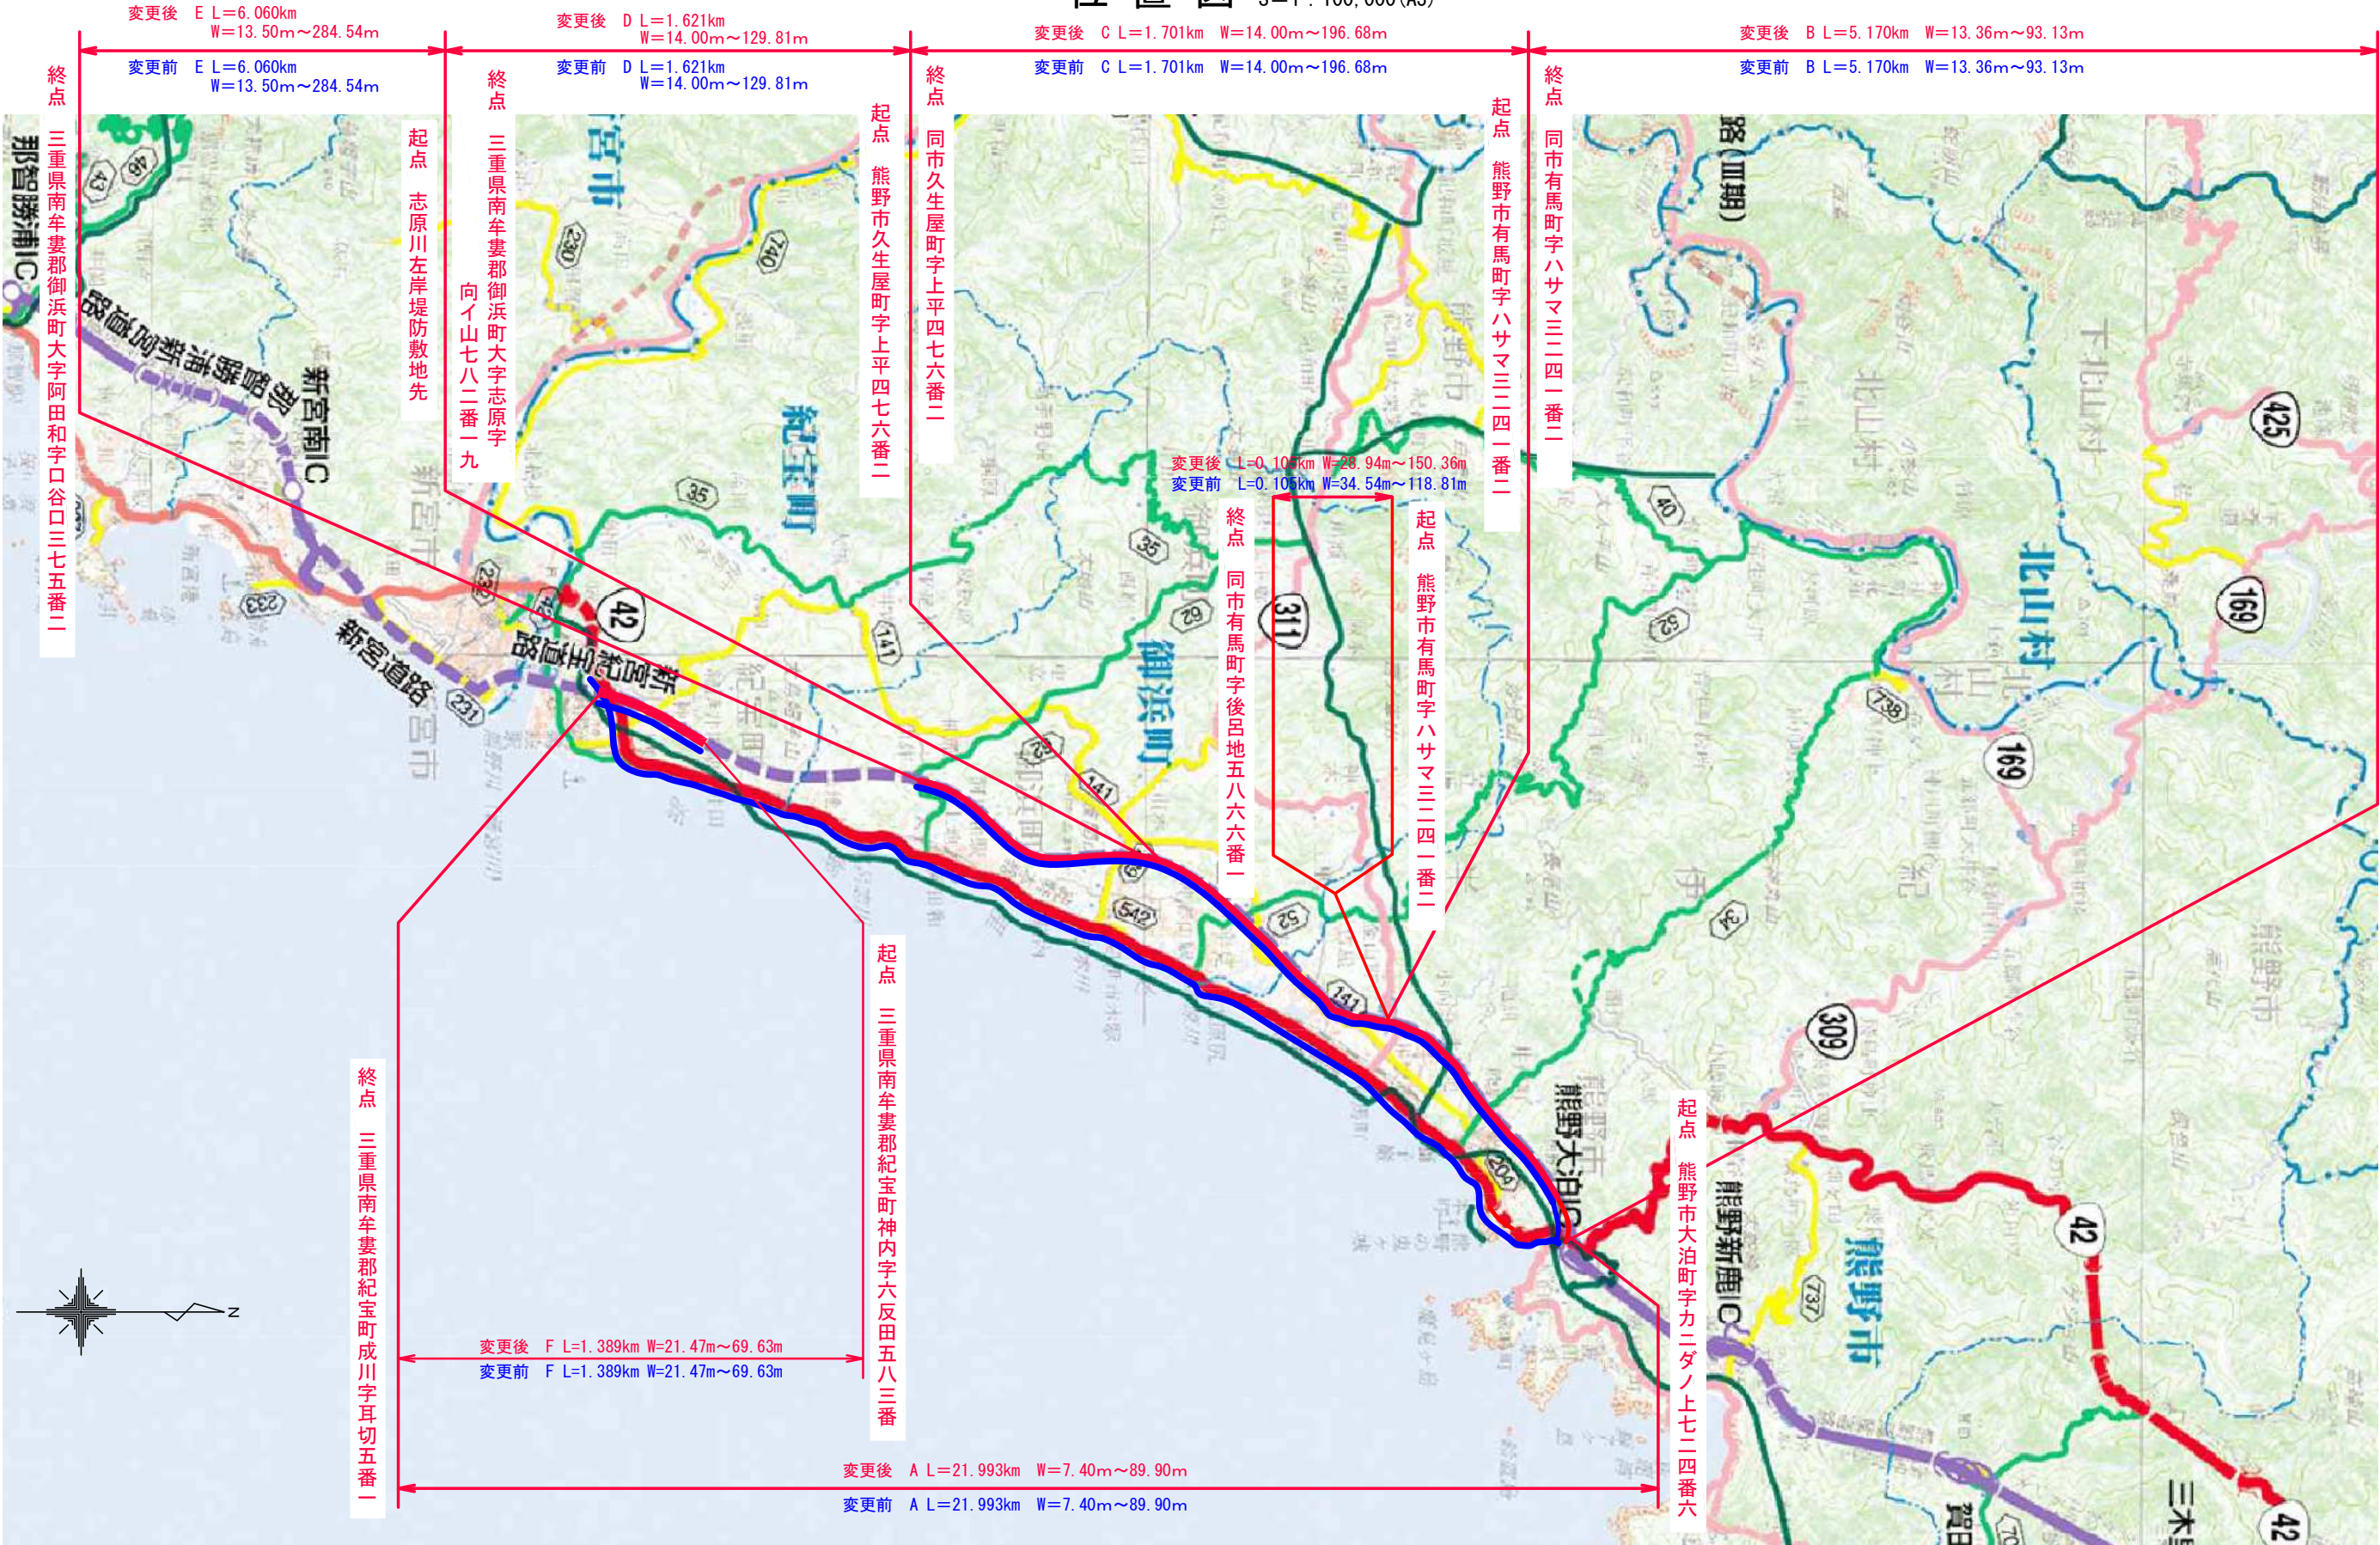

路線名	一般国道42号熊野道路
図面名	区域変更 位置図
縮尺	1:100,000 (A3)
図面番号	1/3
事務所名	中部地方整備局 紀勢国道事務所

平面図 S=1:1000 (A3)

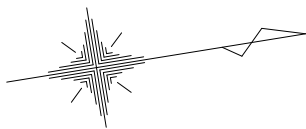

終点

同市有馬町字後呂地五八六番一

変更後 L=0.105km W=28.94m~150.36m

変更前 L=0.105km W=34.54m~118.81m

起点

熊野市有馬町字ハサマ三三三番一

最小幅員 W=34.54m

最小幅員 W=28.94m

最大幅員 W=150.36m
最大幅員 W=118.81m


凡例

現道路区域	
新道路区域	
現道路区域から除外する部分	

路線名	一般国道42号熊野道路
図面名	区域変更 平面図
縮 尺	1 : 1000 (A3)
図面番号	2/3
事務所名	中部地方整備局紀勢国道事務所

横断図 S=1:200 (A3)

No. 1

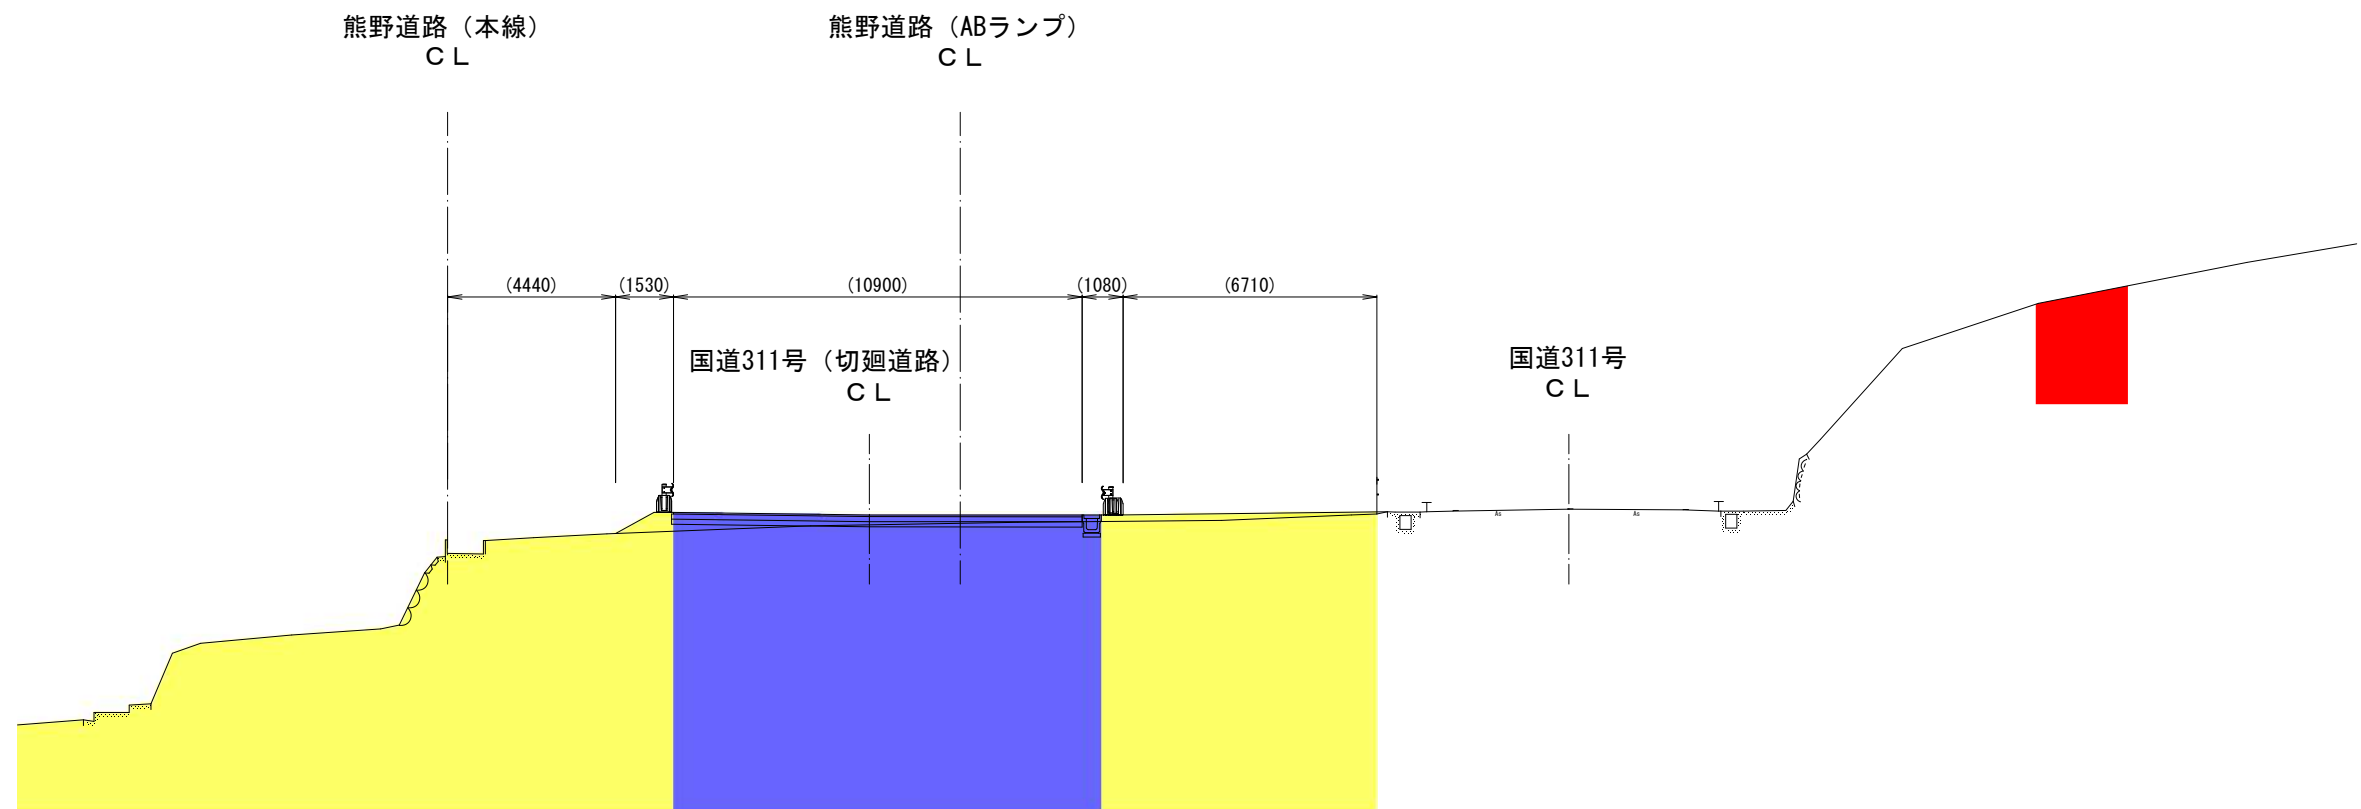

凡例

現道路区域	
新道路区域	
現道路区域から除外する部分	

路線名	一般国道42号熊野道路
図面名	区域変更 横断図
縮 尺	1 : 200 (A3)
図面番号	3/3
事務所名	中部地方整備局紀勢国道事務所