


位置図

S=1:50,000

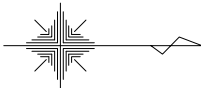


L=0.539km W=12.85m~261.36m

起点 岐阜県

養老郡養老町口ヶ島字寺田七八六番三

終点 同町口ヶ島字中島五一九番一

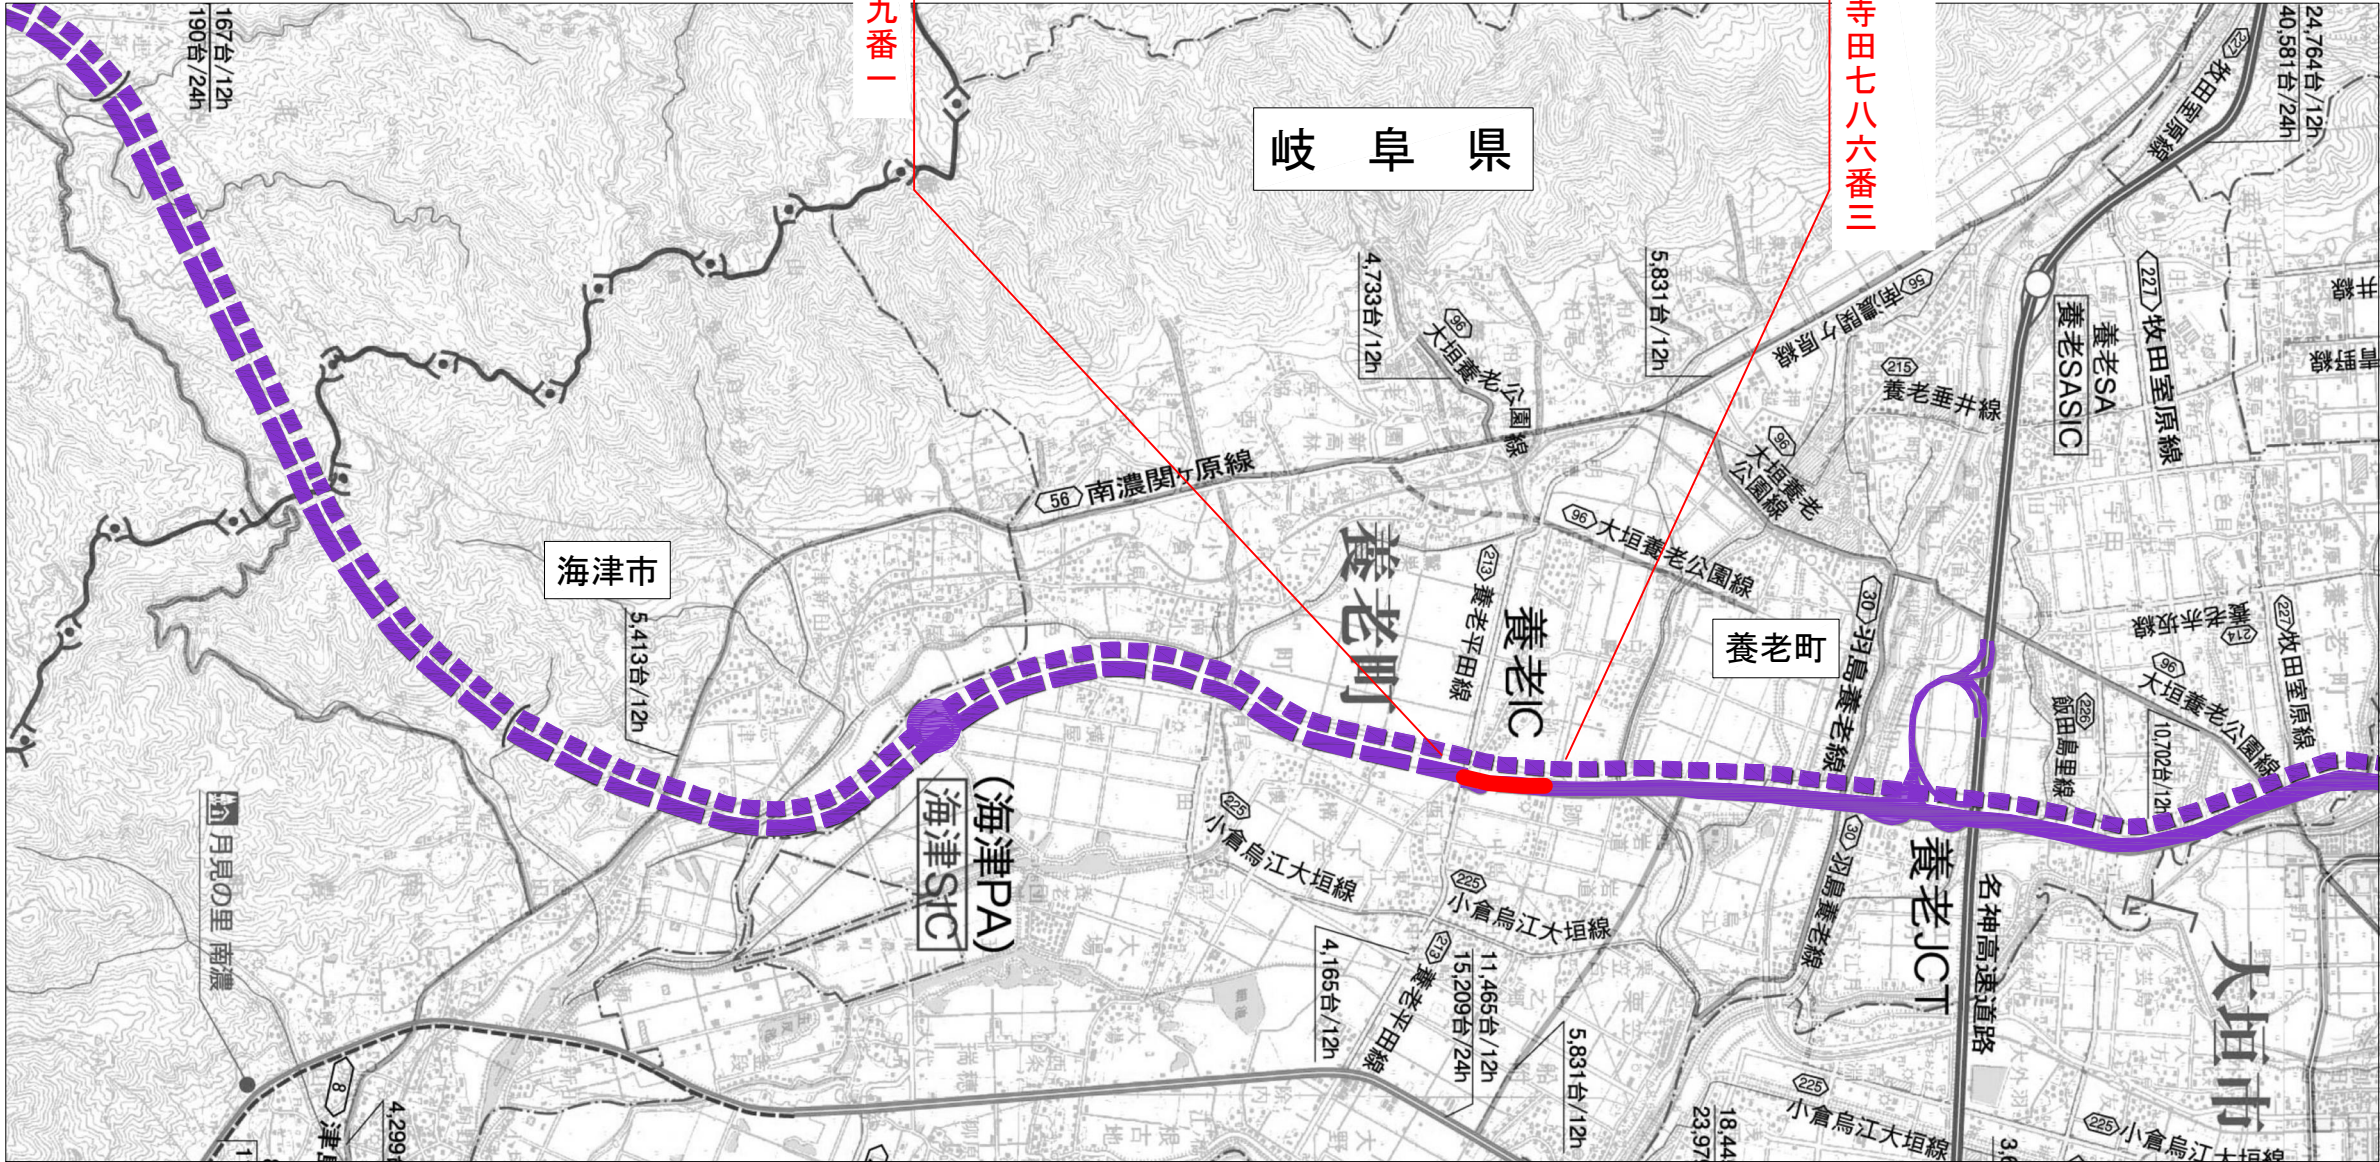

路線名	一般国道475号
図面名	自動車専用道指定 養老IC 位置図
縮尺	1/50,000 (A3)
図面番号	1 / 5
事業者名	岐阜国道事務所

平面図(1) S=1:1,000


L=0.539km W=12.85m~261.36m

起点

岐阜県養老郡養老町口ヶ島字寺田七八六番三
NO.130+19.36

凡例


- 既に自動車専用道路に指定している部分
- 新たに自動車専用道路に指定する部分

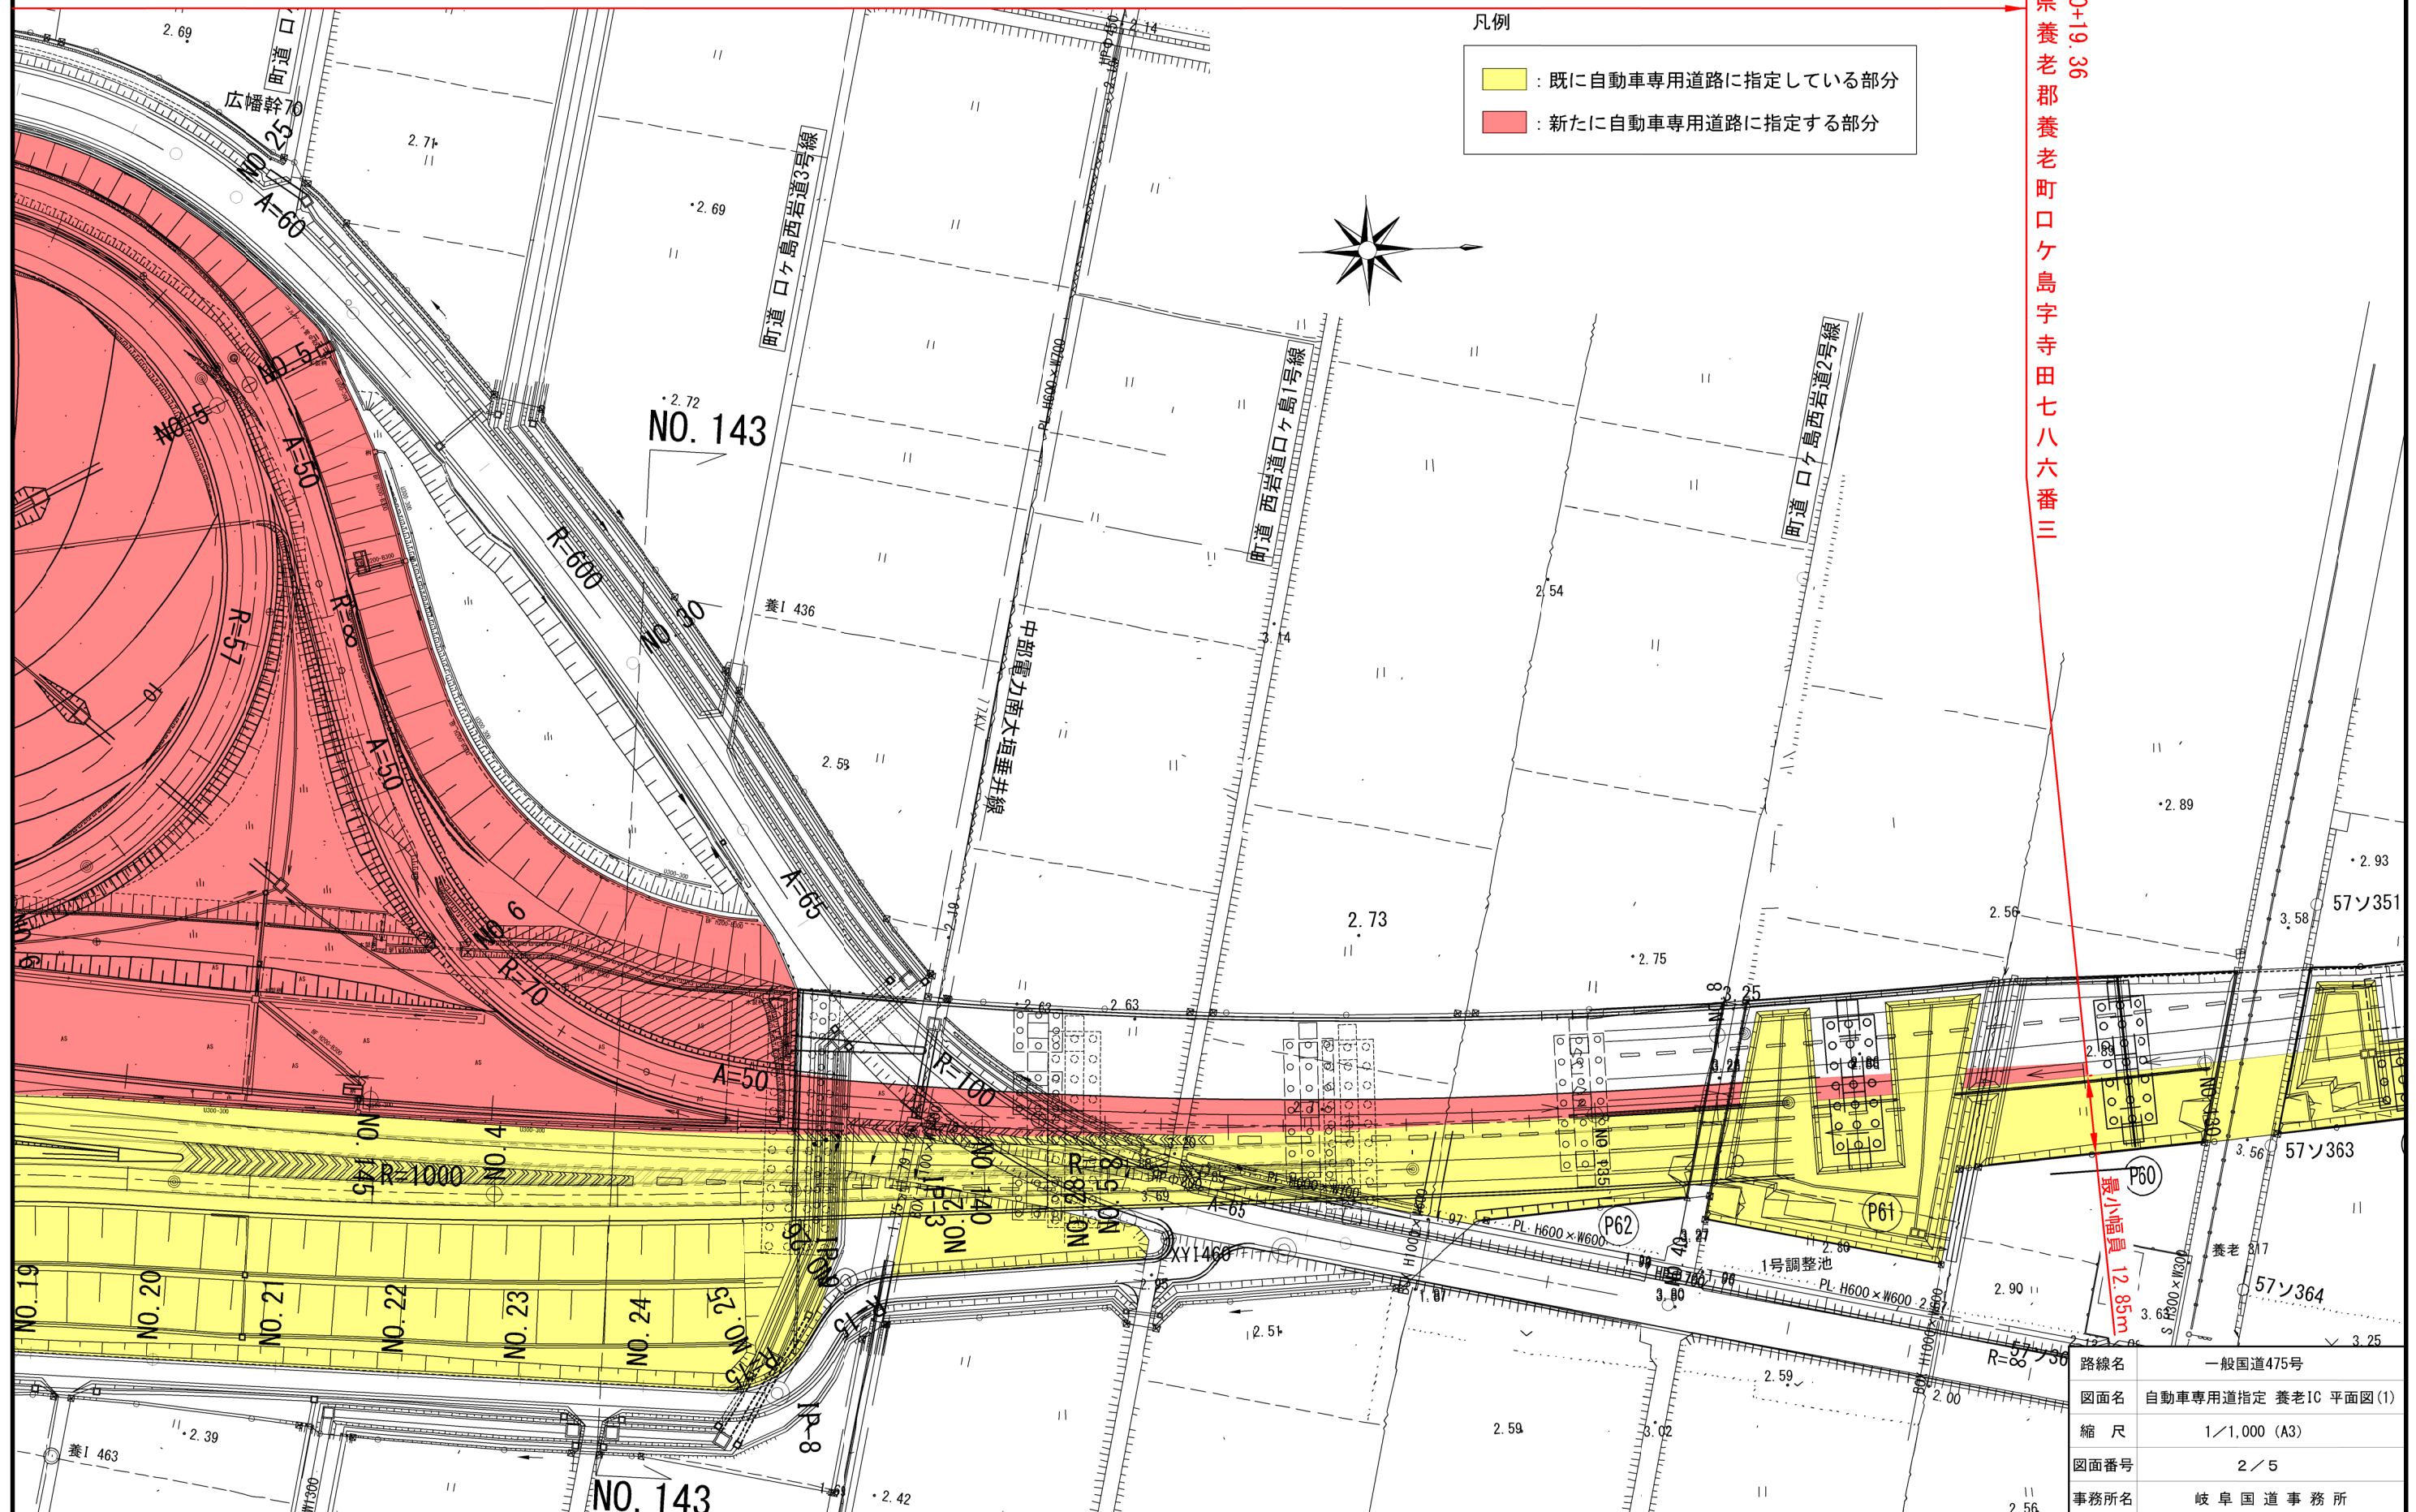

路線名	一般国道475号
図面名	自動車専用道指定 養老IC 平面図(1)
縮尺	1/1,000 (A3)
図面番号	2 / 5
事務所名	岐阜国道事務所


平面図 (2) S=1:1,000

L=0.539km W=12.85m~261.36m

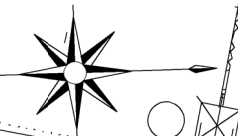


凡例

- 既に自動車専用道路に指定している部分
- 新たに自動車専用道路に指定する部分

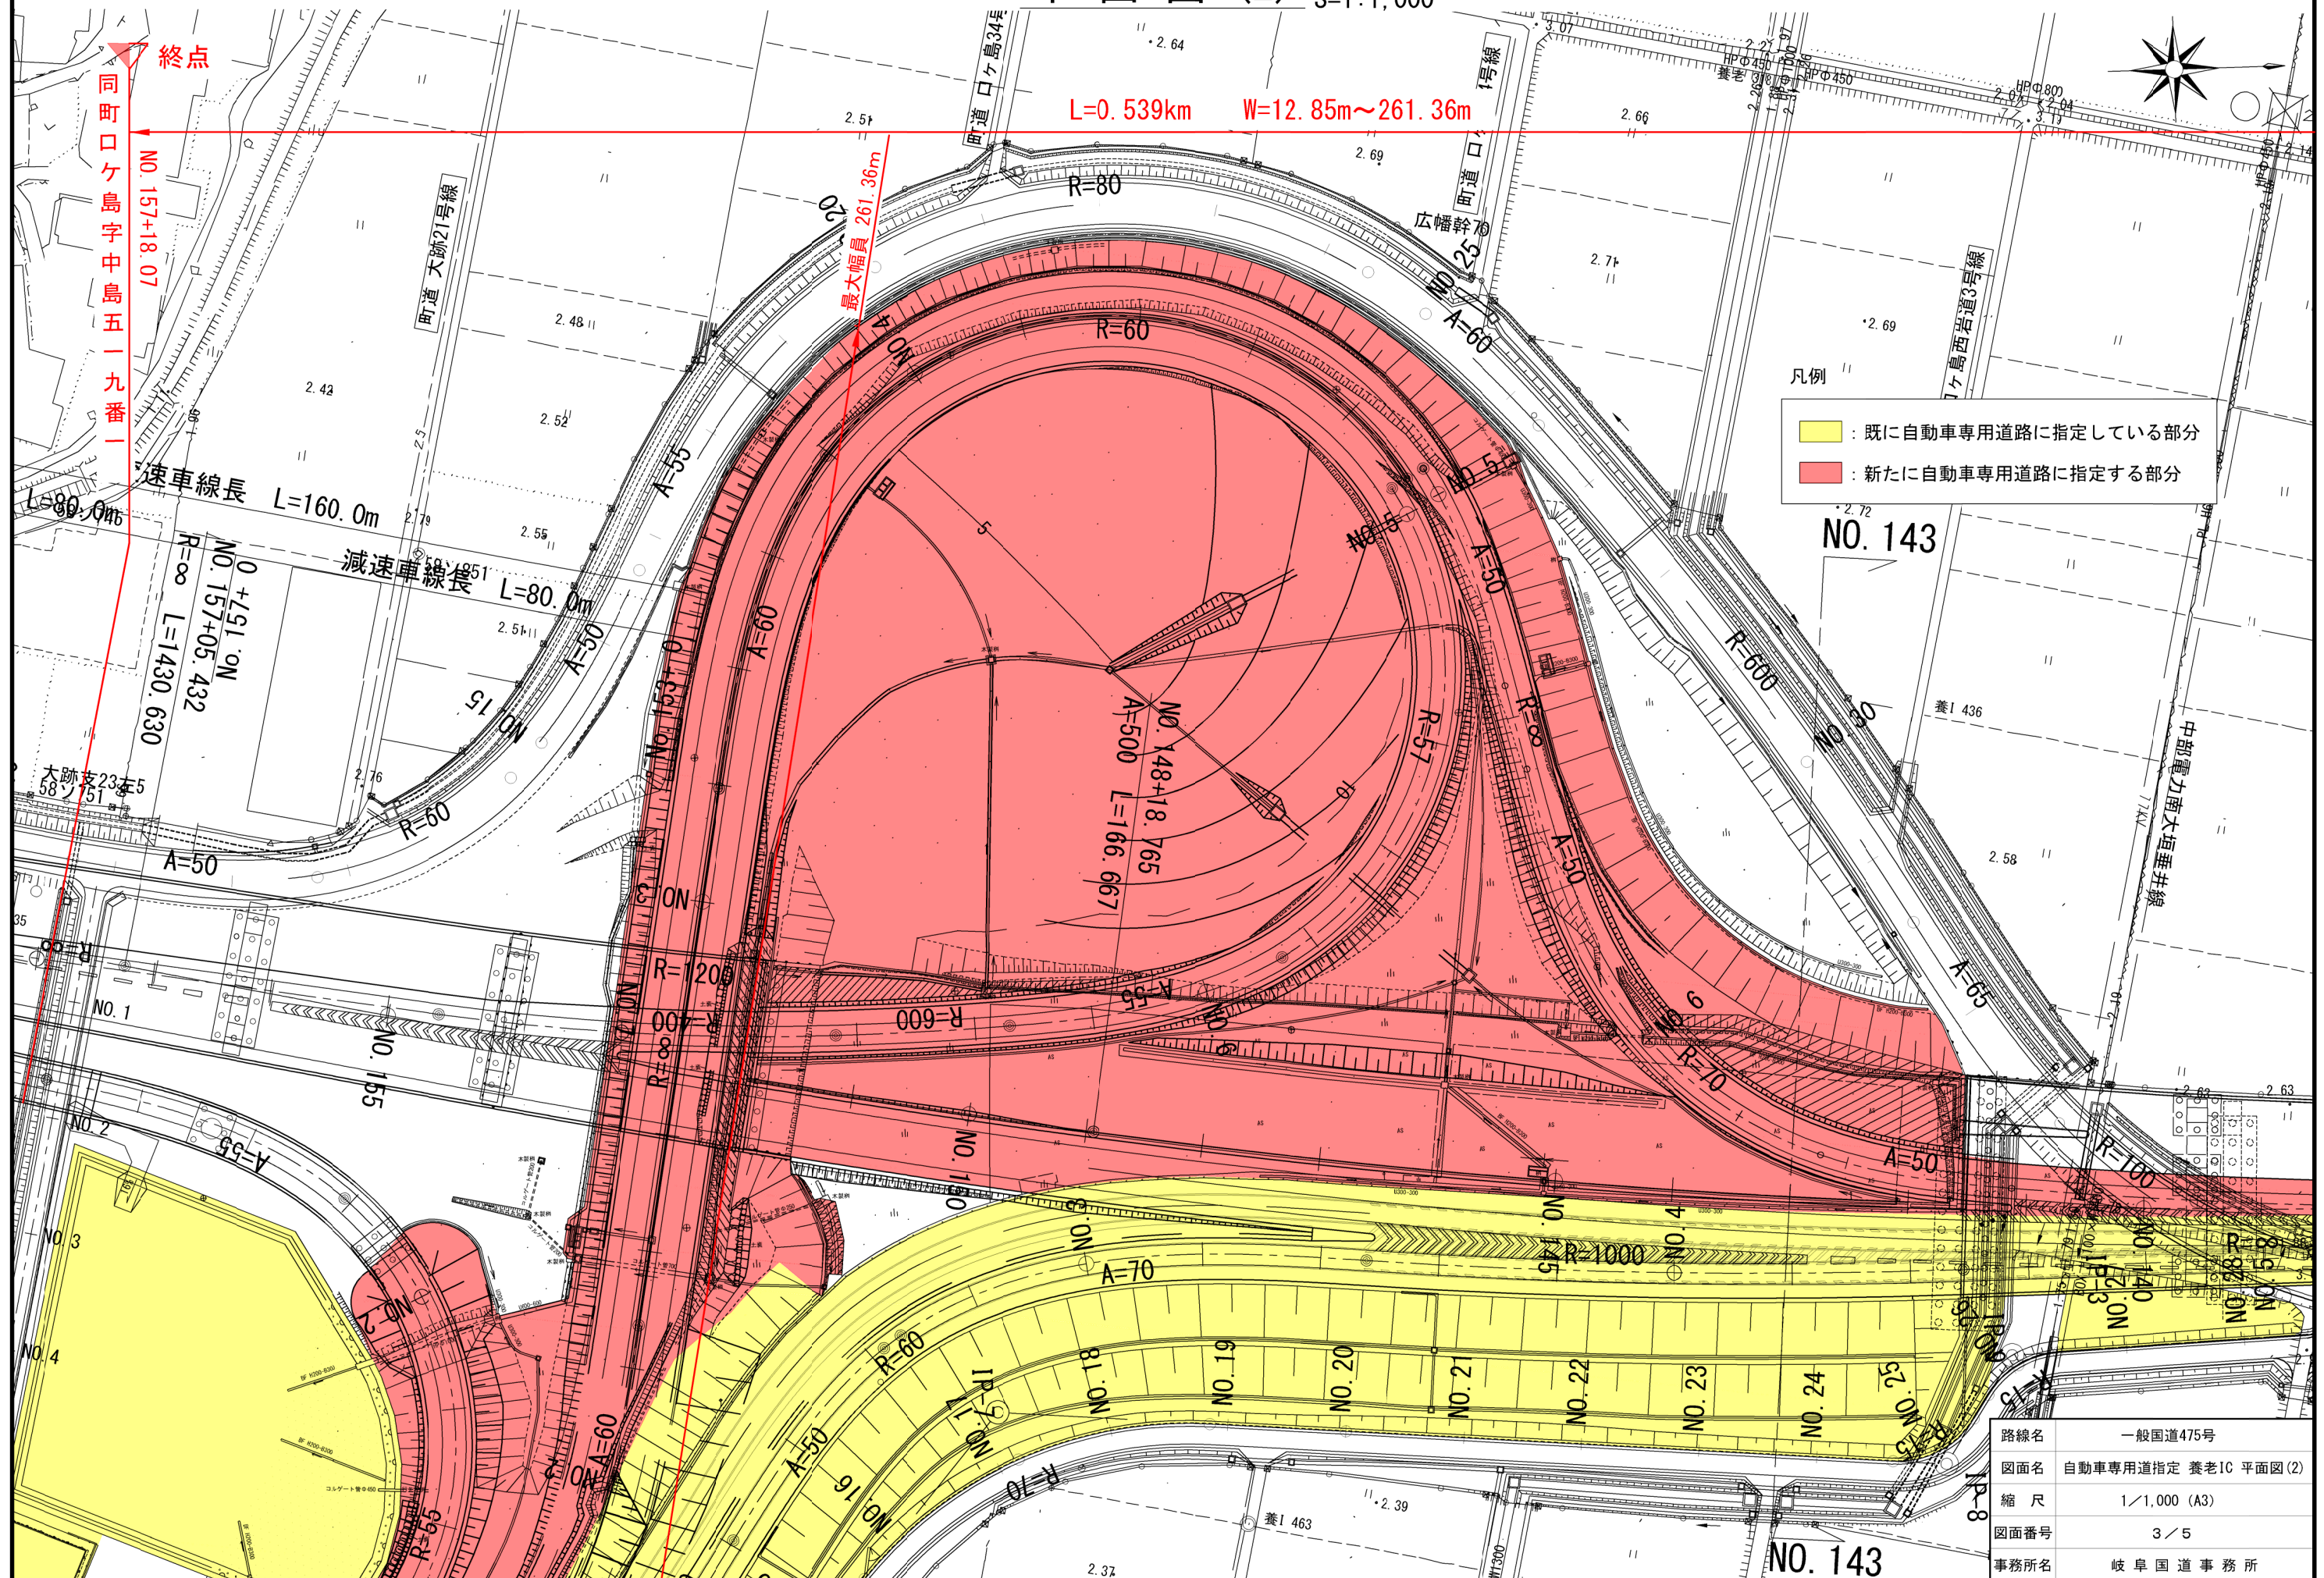


路線名	一般国道475号
図面名	自動車専用道指定 養老IC 平面図(2)
縮尺	1/1,000 (A3)
図面番号	3 / 5
事務所名	岐阜国道事務所

平面図(3) S=1:1,000

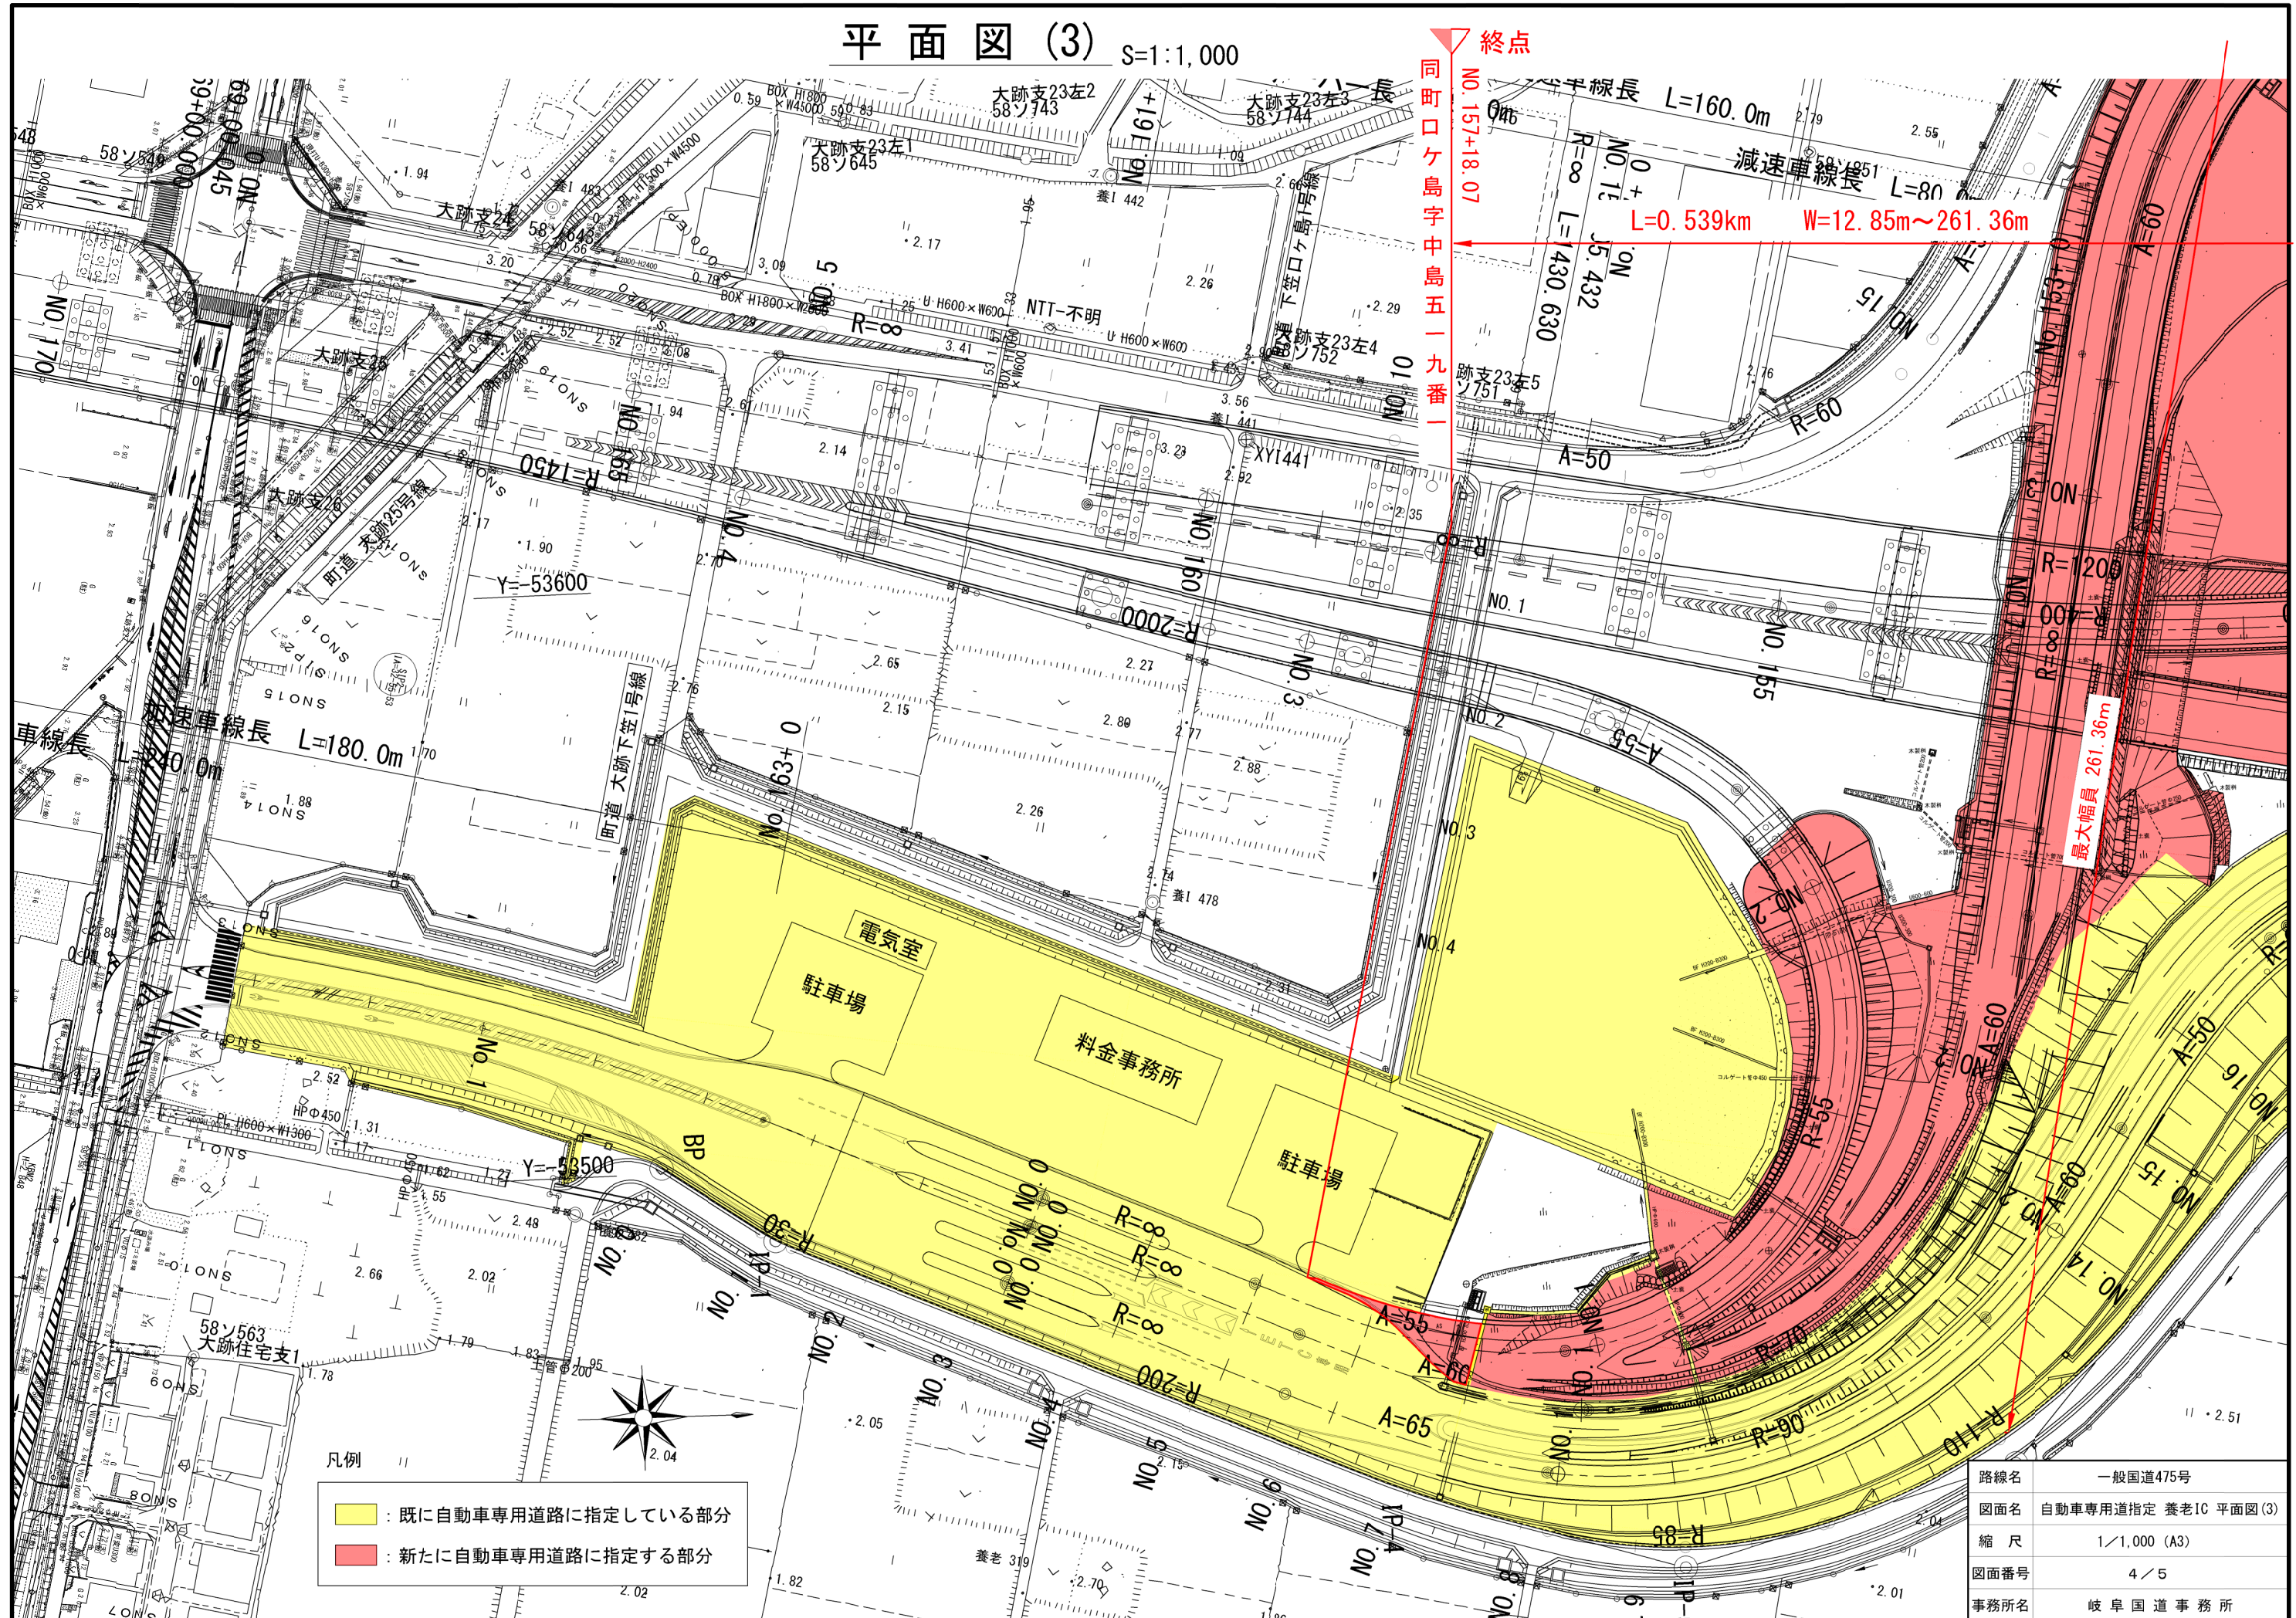

横断図 S=1:200

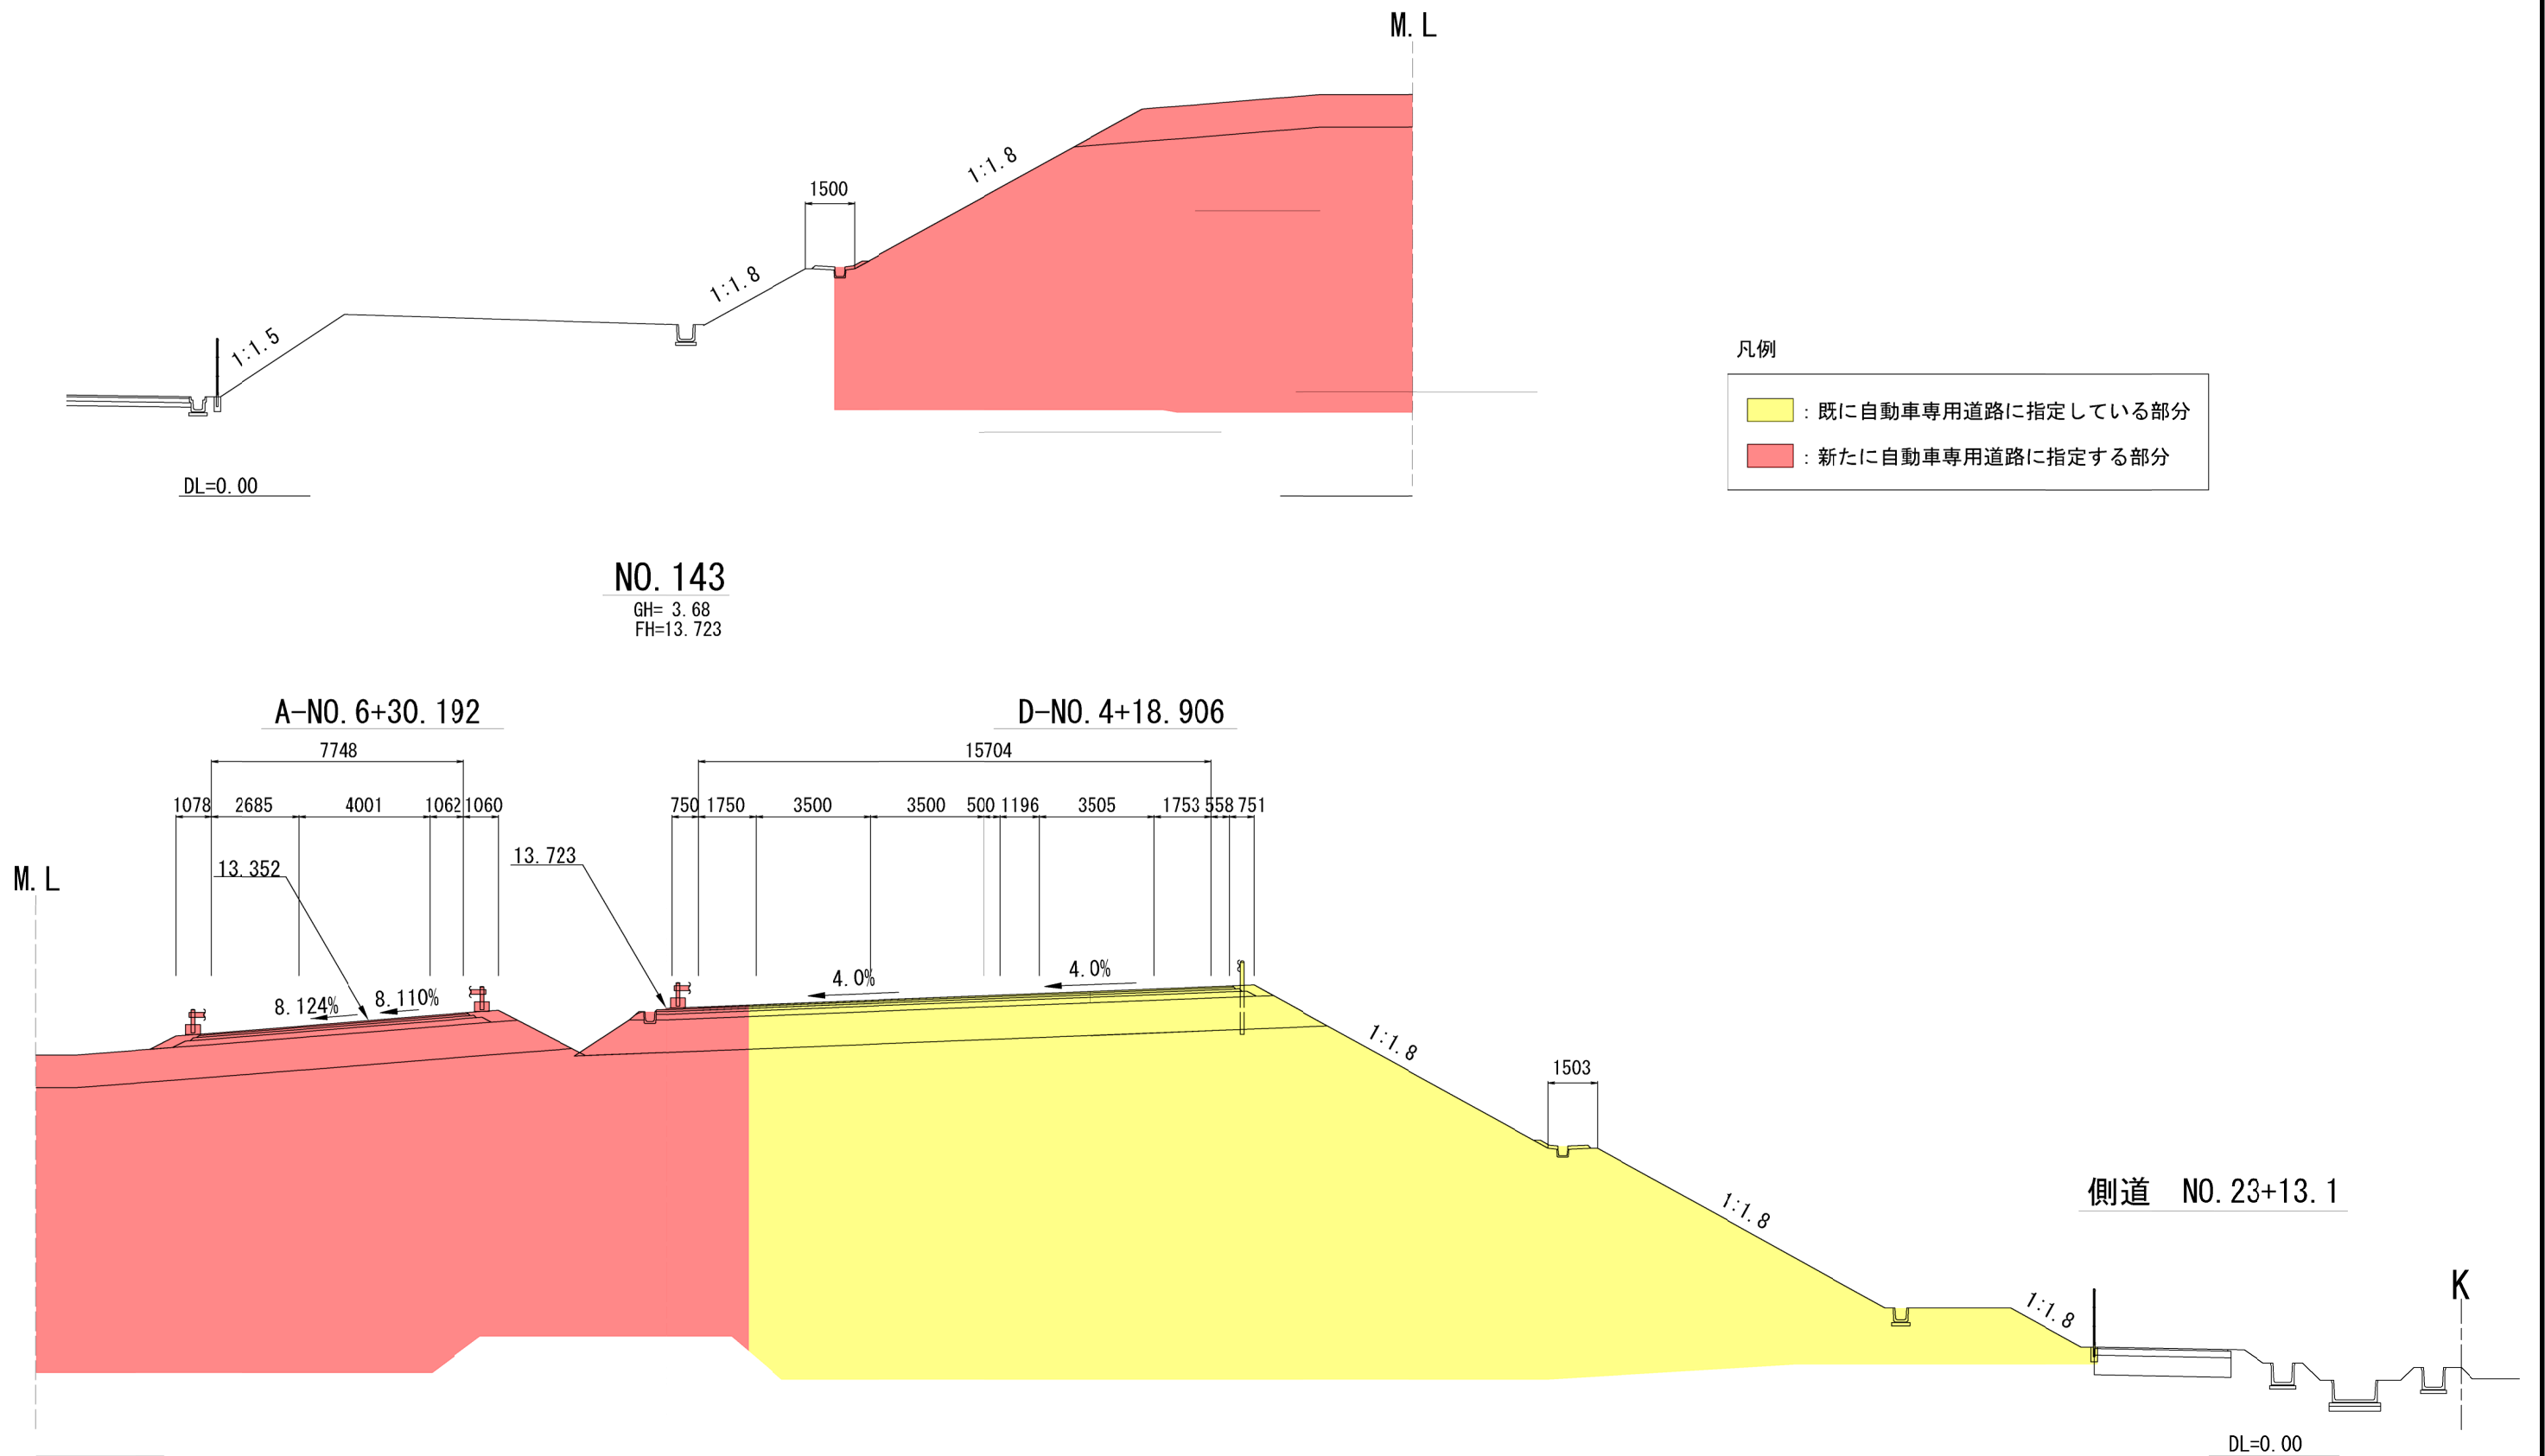

路線名	一般国道475号
図面名	自動車専用道指定 養老IC 横断図
縮尺	1/200 (A3)
図面番号	5 / 5
事業者名	岐阜国道事務所