
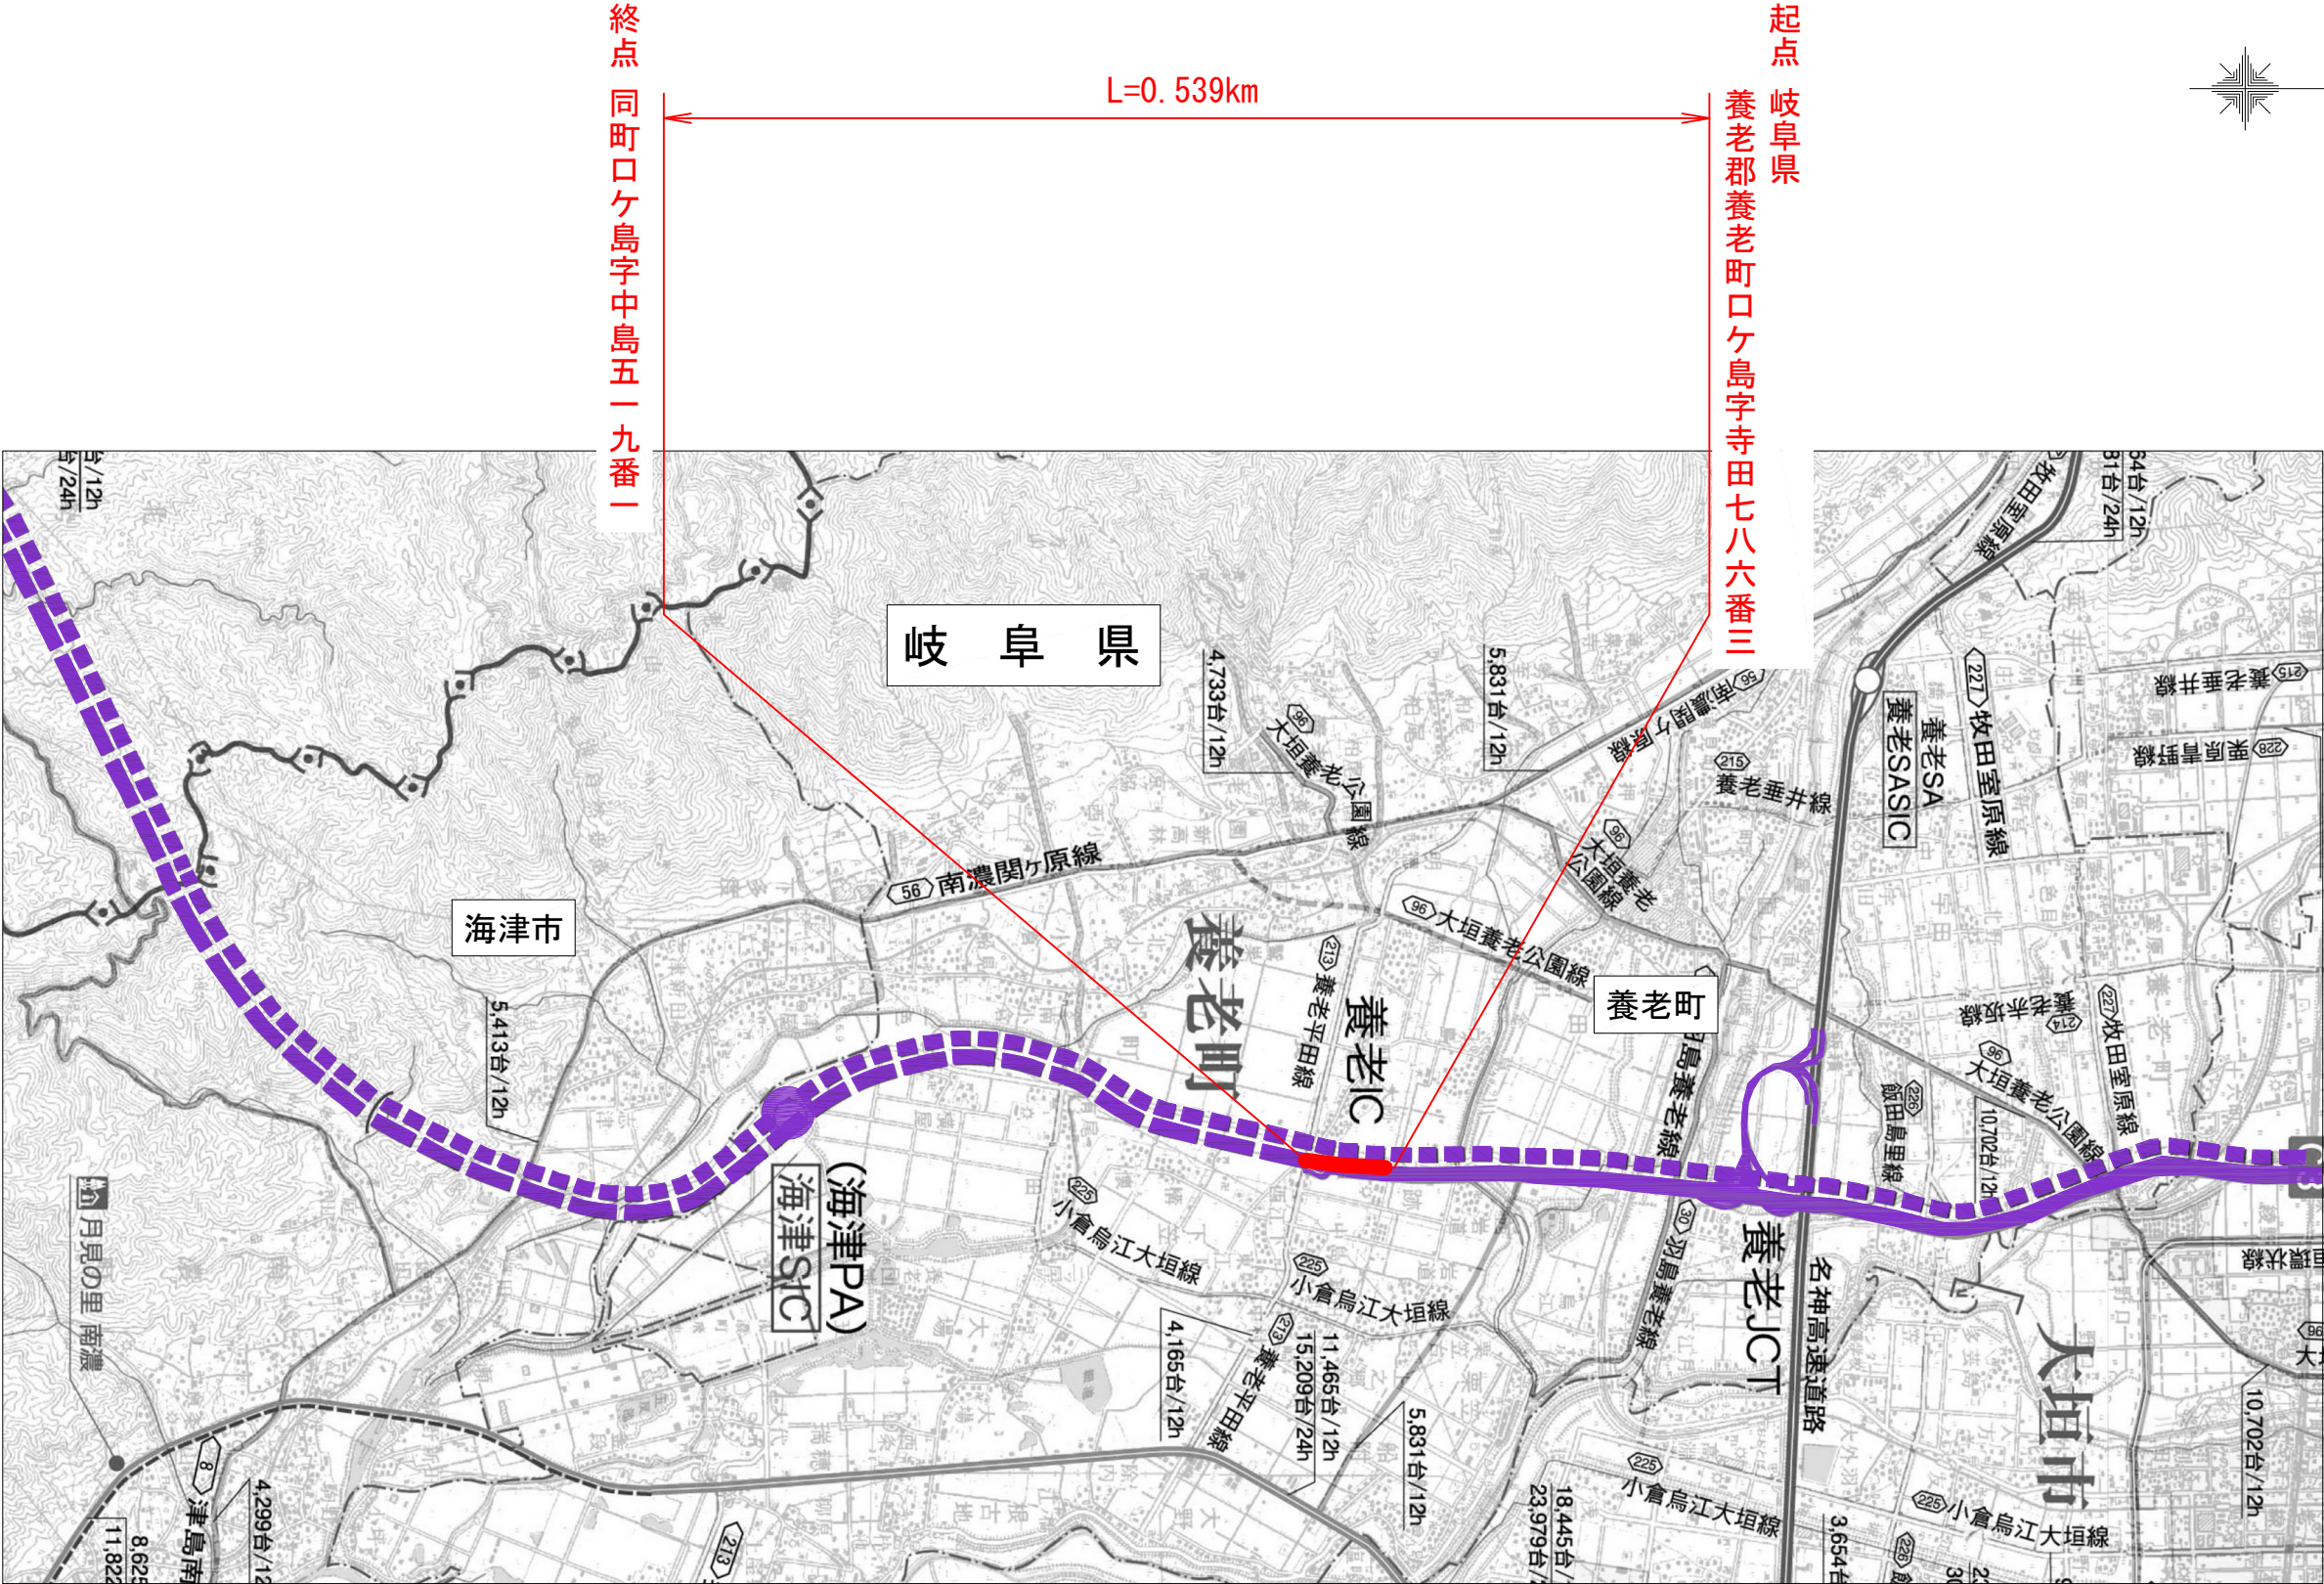


位置図 S=1:50,000

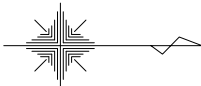

路線名	一般国道475号
図面名	供用開始 養老IC 位置図
縮尺	1/50,000 (A3)
図面番号	1 / 5
事業者名	岐阜国道事務所


L=0.539km

S=1 : 1,000

L=0.539km


起点

NO. 130+19. 36
岐阜県養老郡養老町口ヶ島字寺田七八六番三

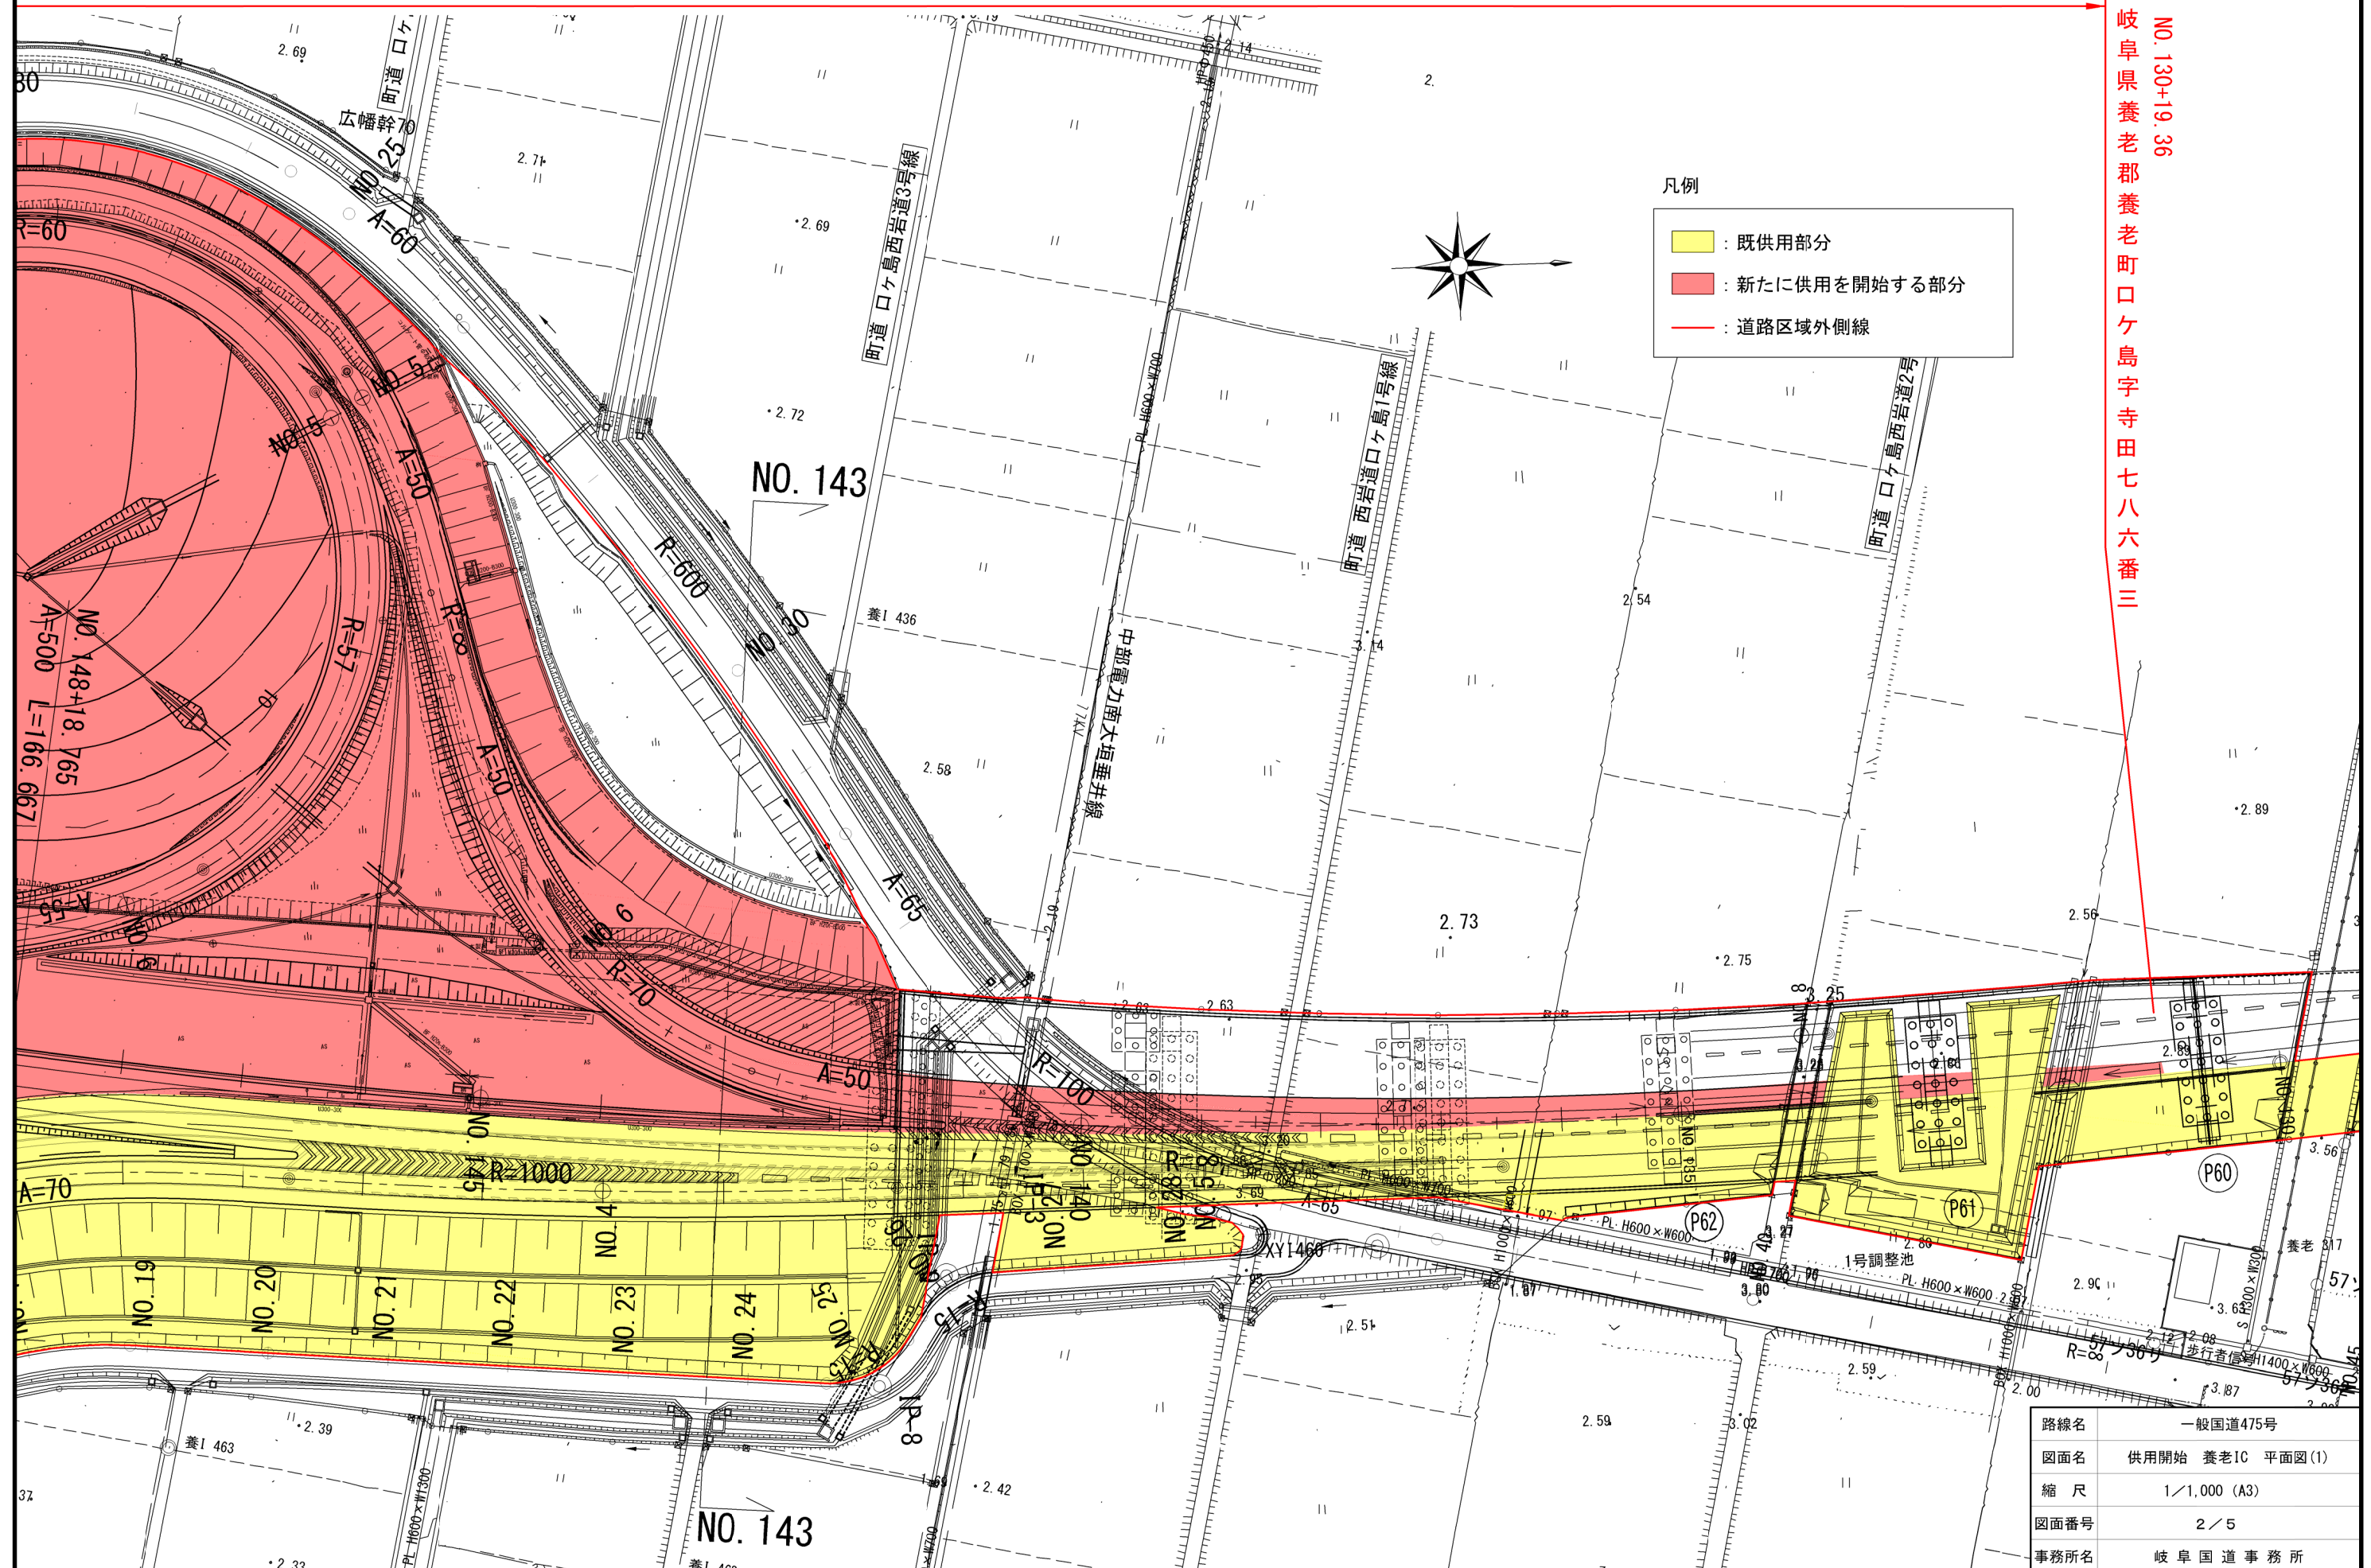


路線名	一般国道475号
図面名	供用開始 養老IC 平面図(1)
縮 尺	1／1,000 (A3)
図面番号	2／5
事務所名	岐阜国道事務所

平面图 (2) S=1:1,000

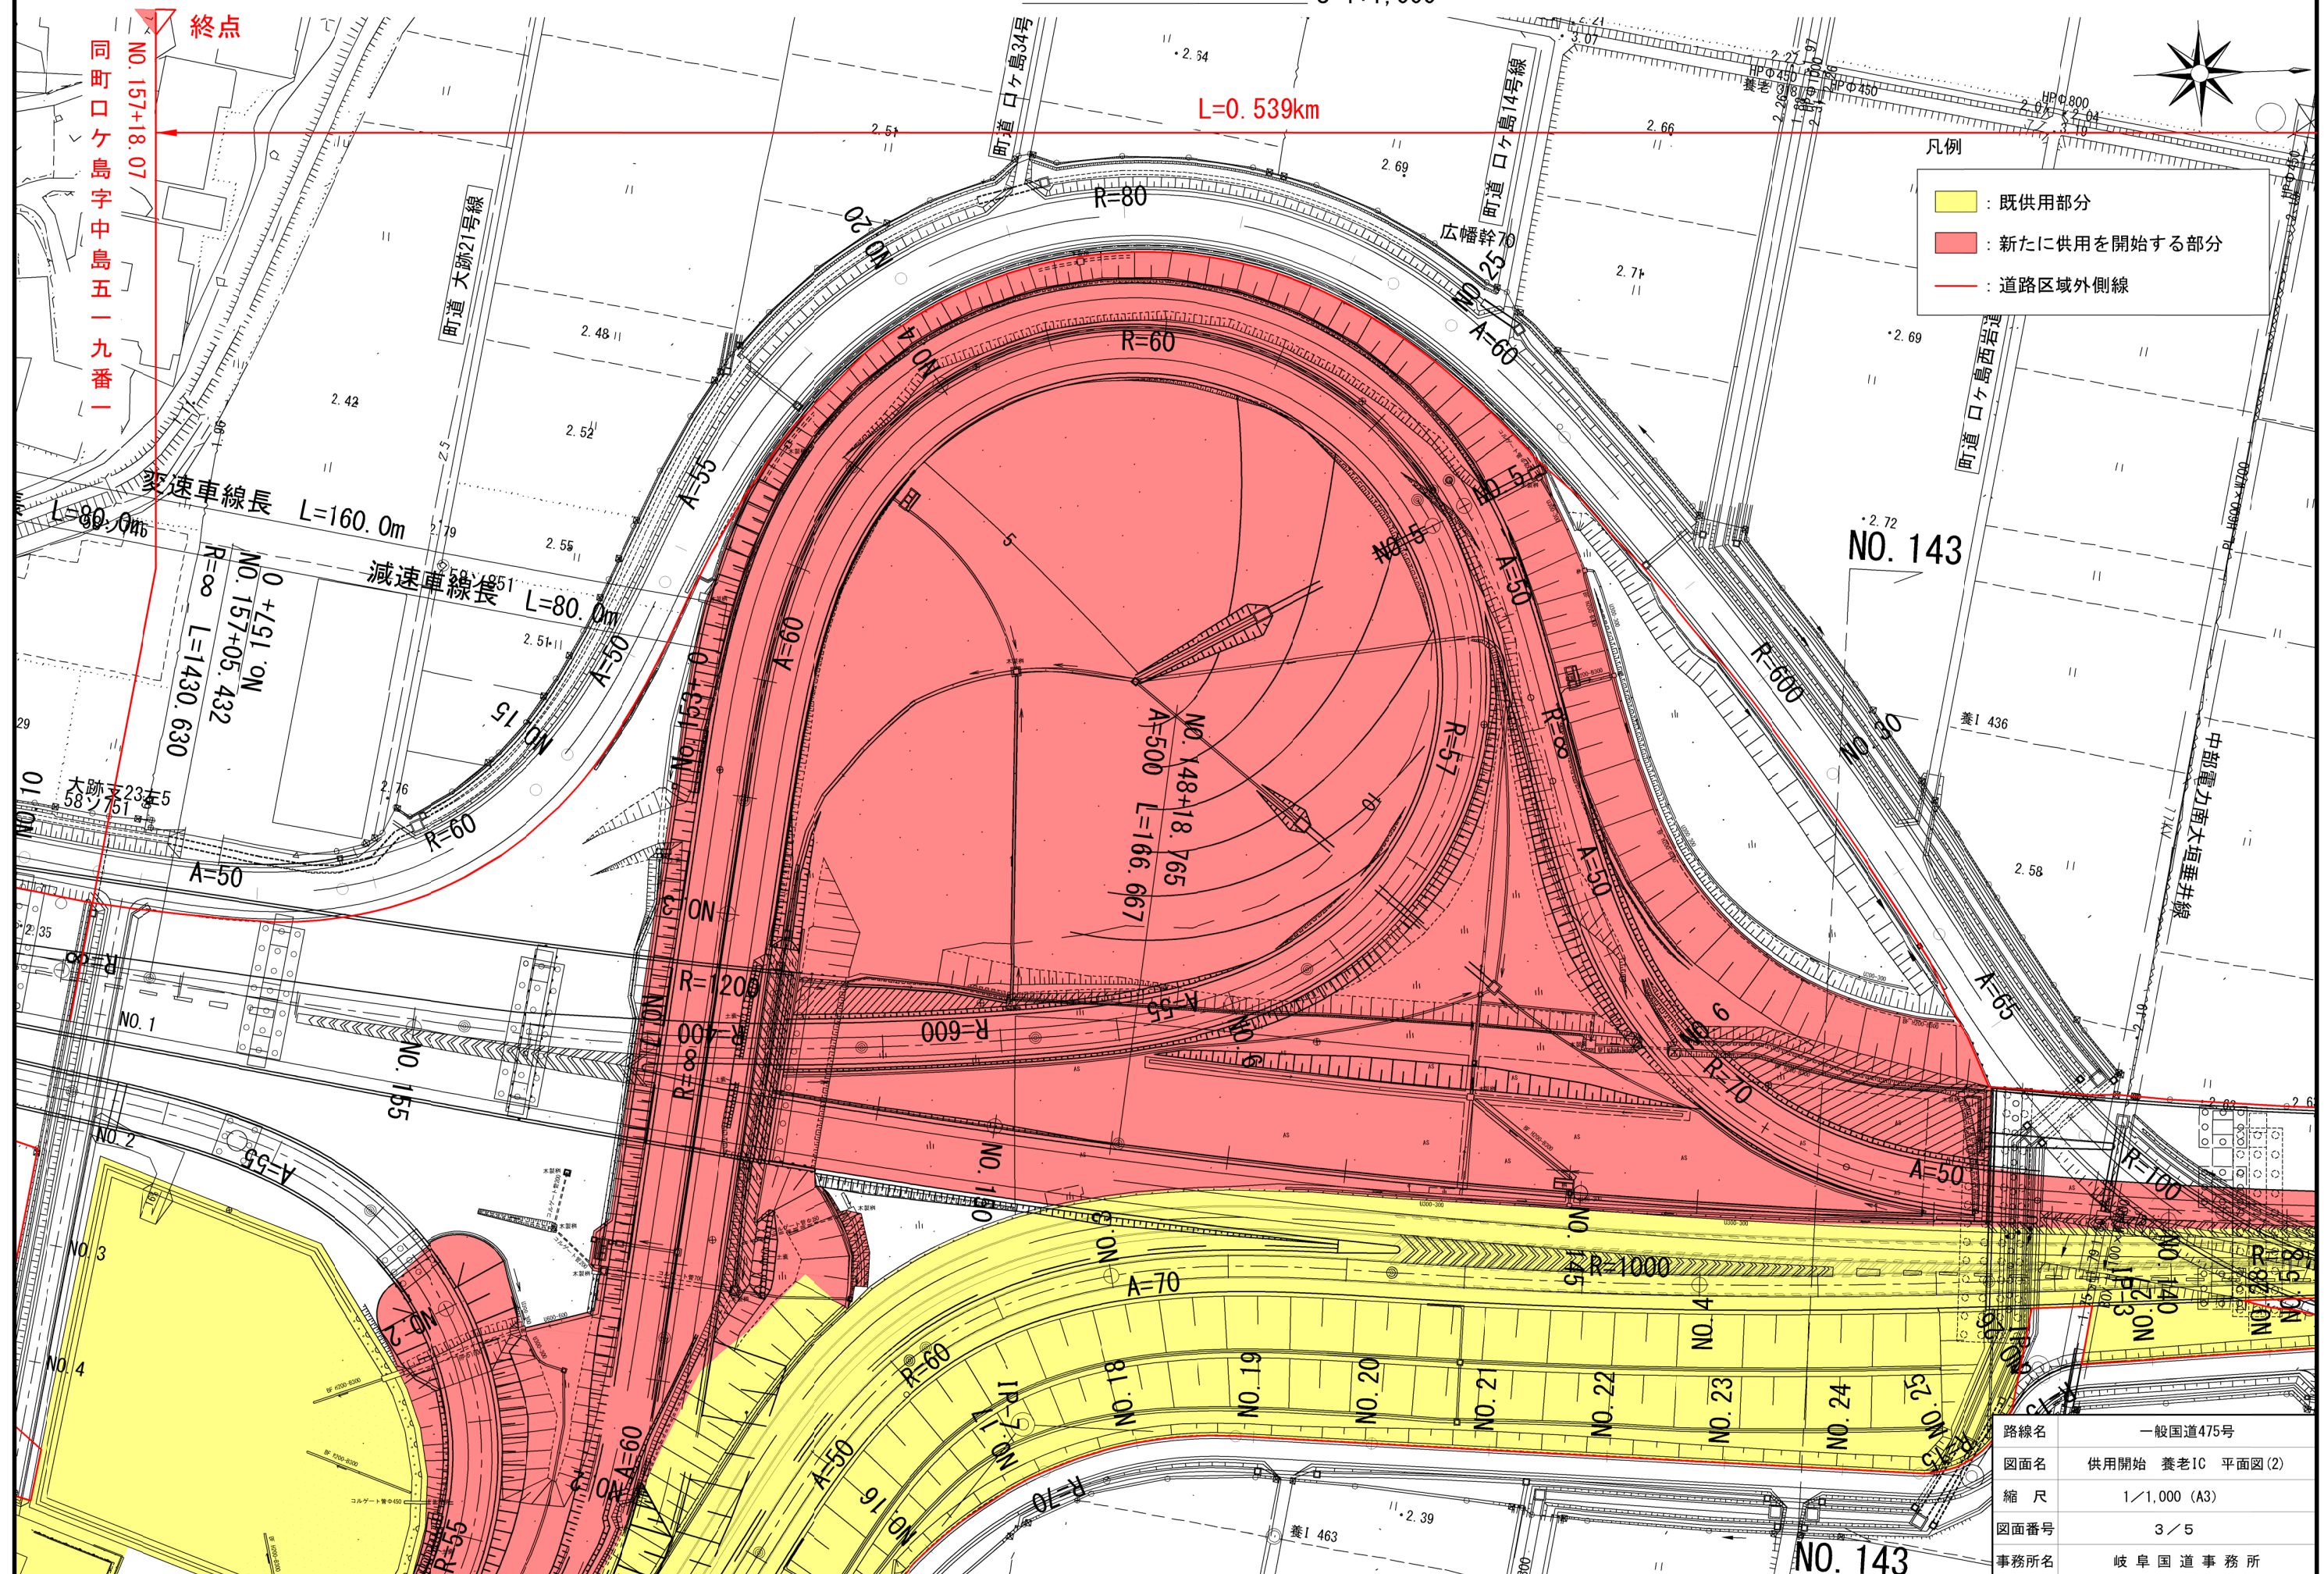


平面図 (3) S=1:1,000

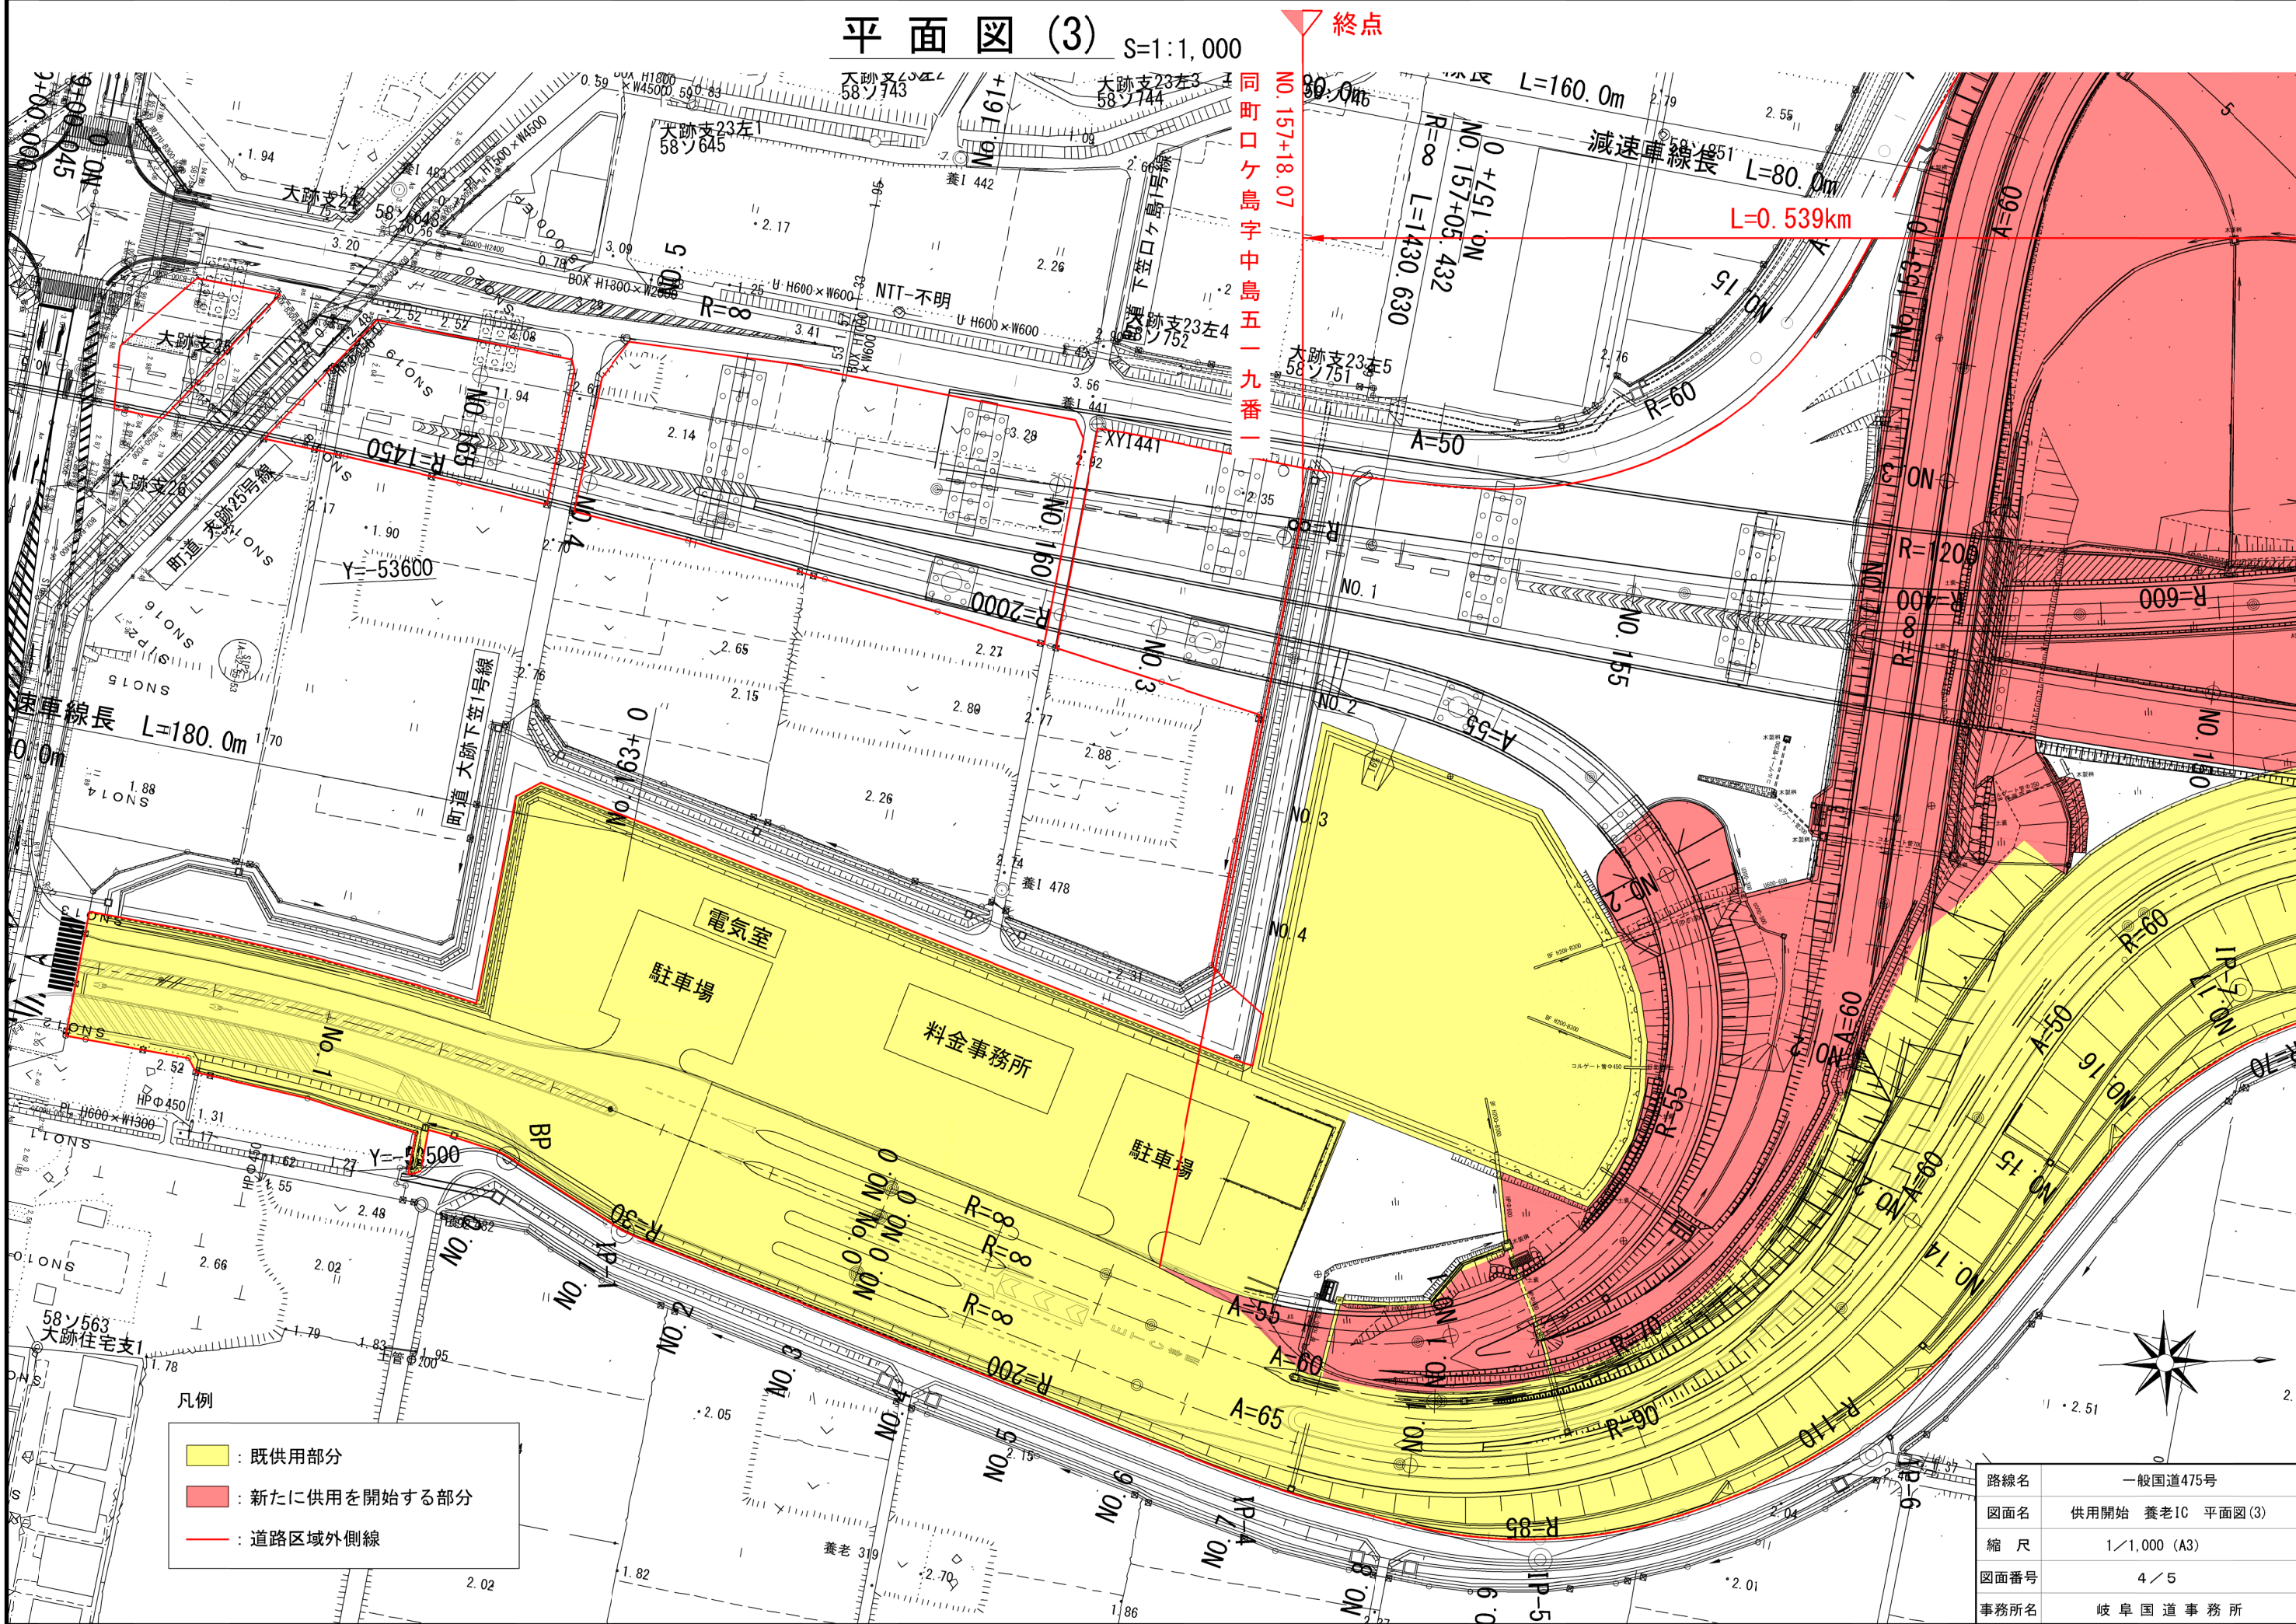

- 凡例
- 既供用部分
 - 新たに供用を開始する部分
 - 道路区域外側線

路線名	一般国道475号
図面名	供用開始 養老IC 平面図(3)
縮尺	1/1,000 (A3)
図面番号	4/5
事務所名	岐阜国道事務所

横断図 S=1:200

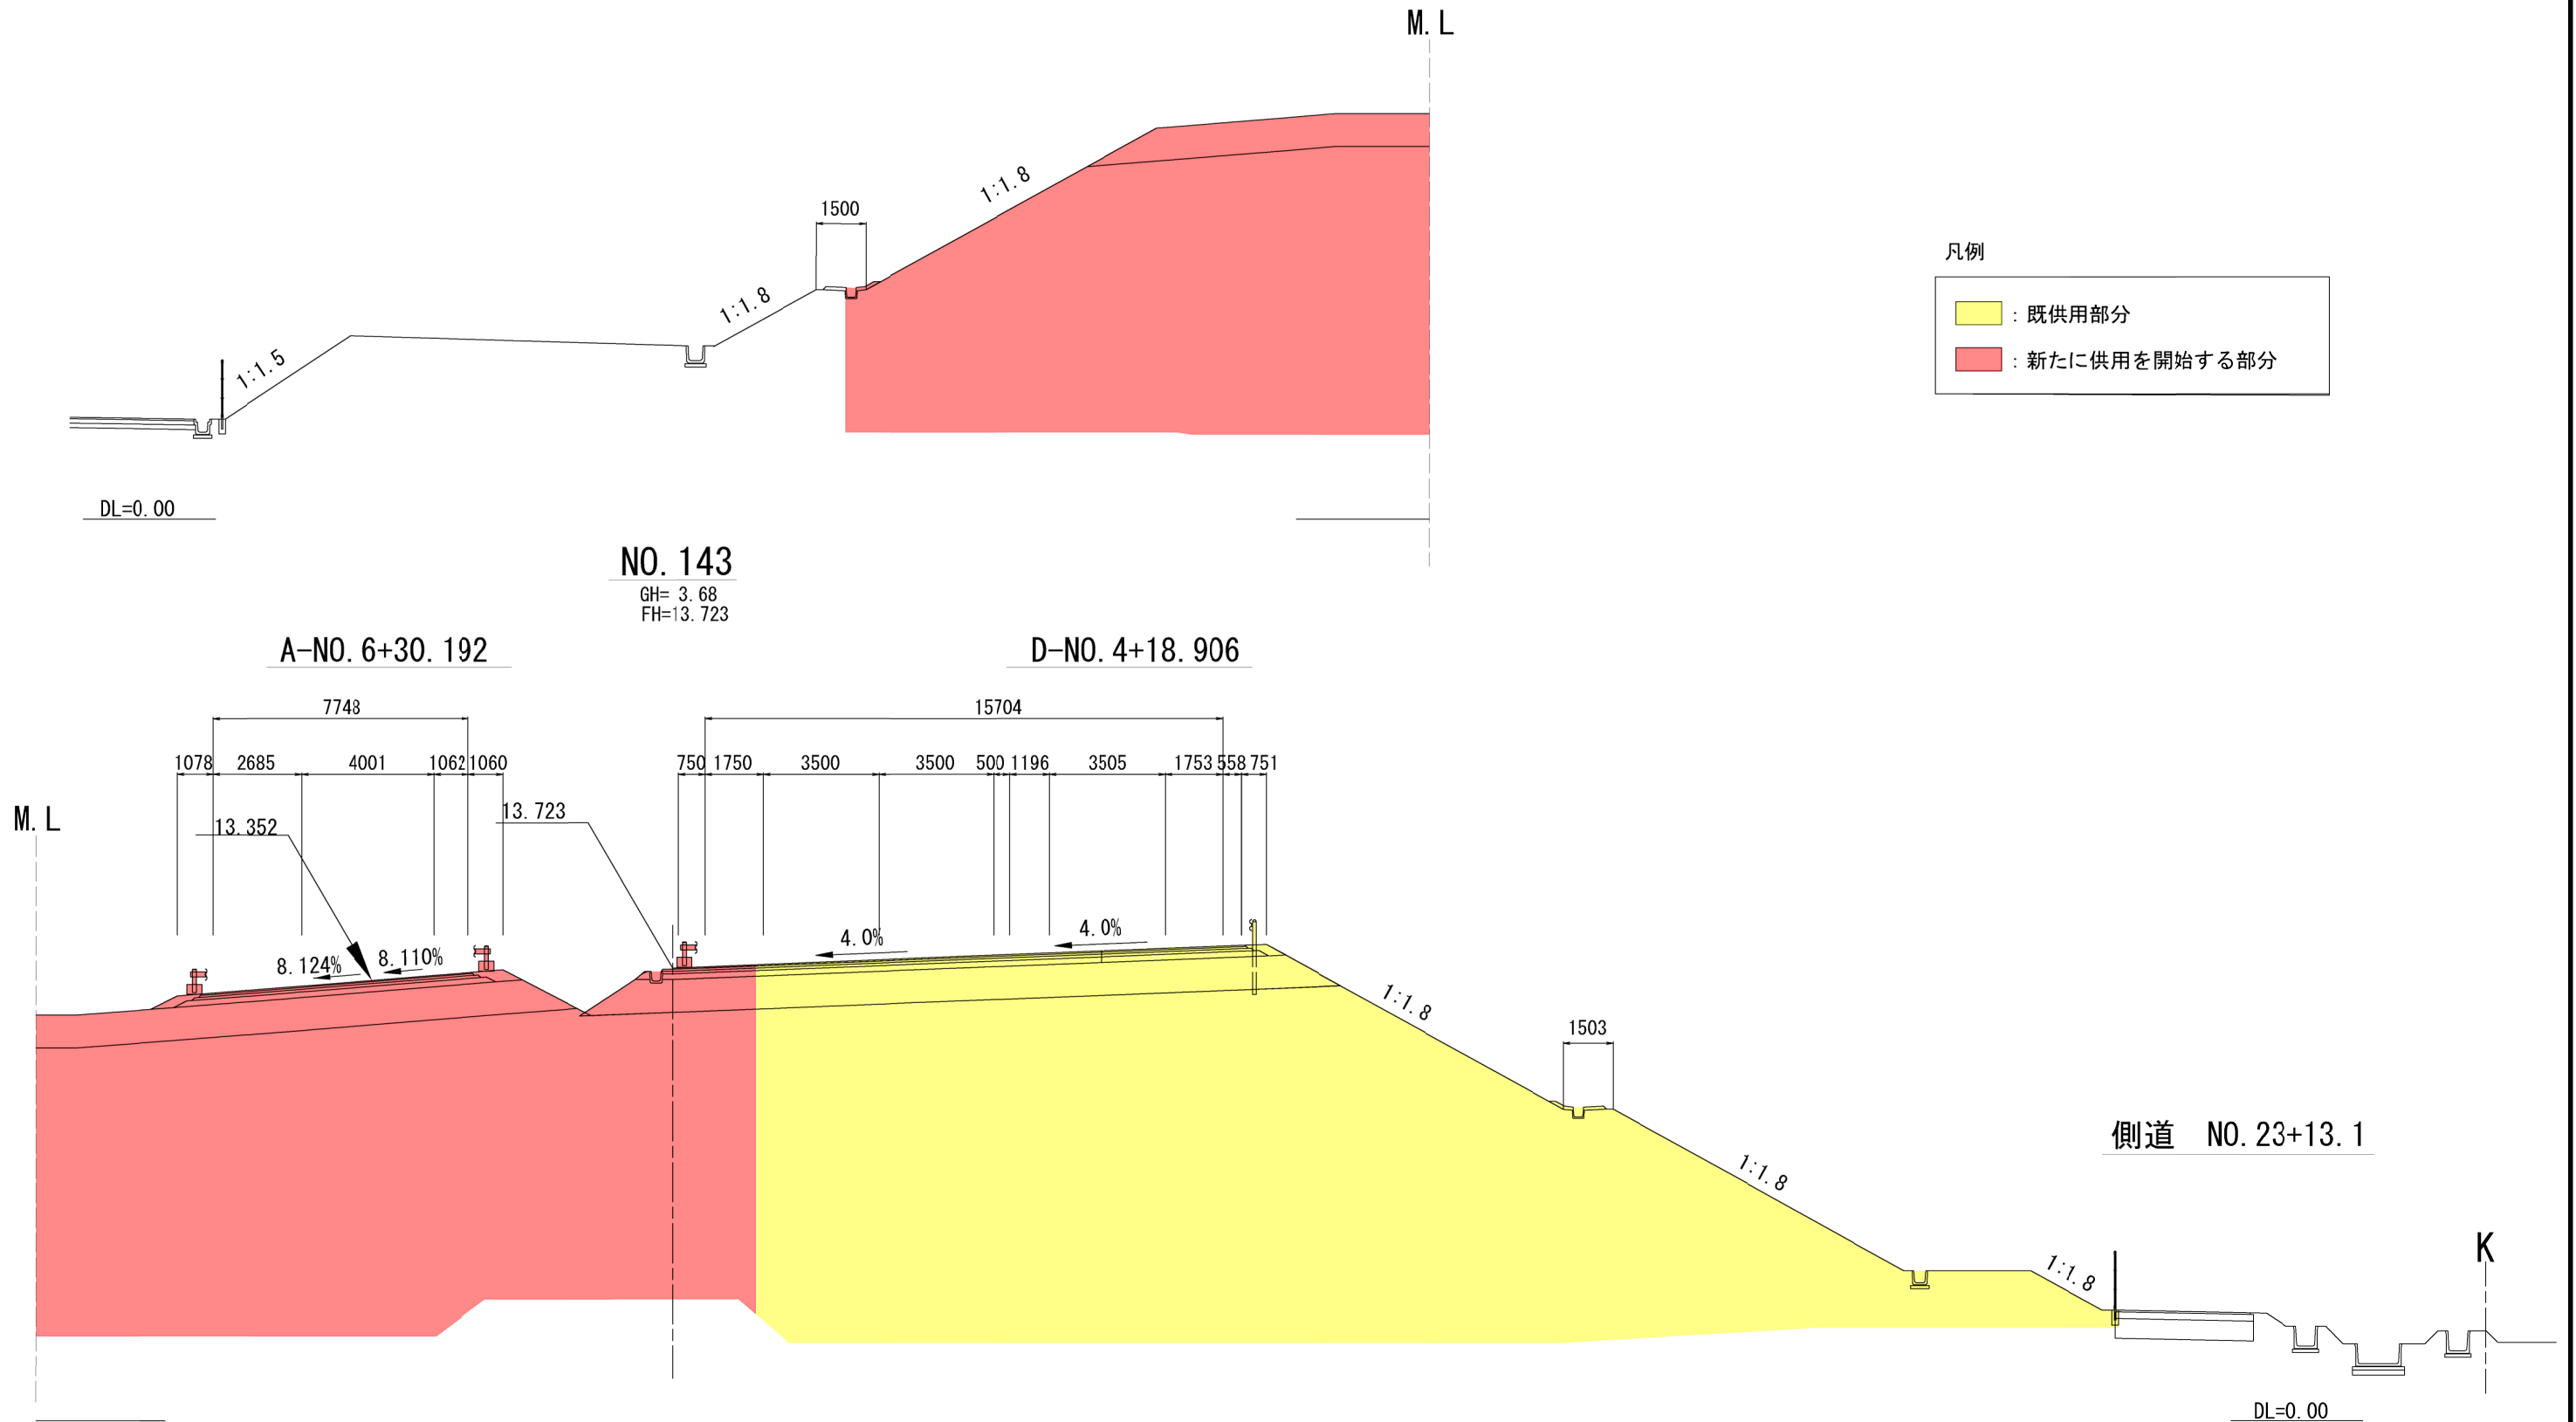

路線名	一般国道475号
図面名	供用開始 養老IC 横断図
縮 尺	1/200 (A3)
図面番号	5 / 5
事業者名	岐 阜 国 道 事 務 所