


一般国道1号

自神奈川・静岡県界
至静岡県沼津市原町

間平面図

静岡県道工事事務所
富士国道維持出張所

No.1

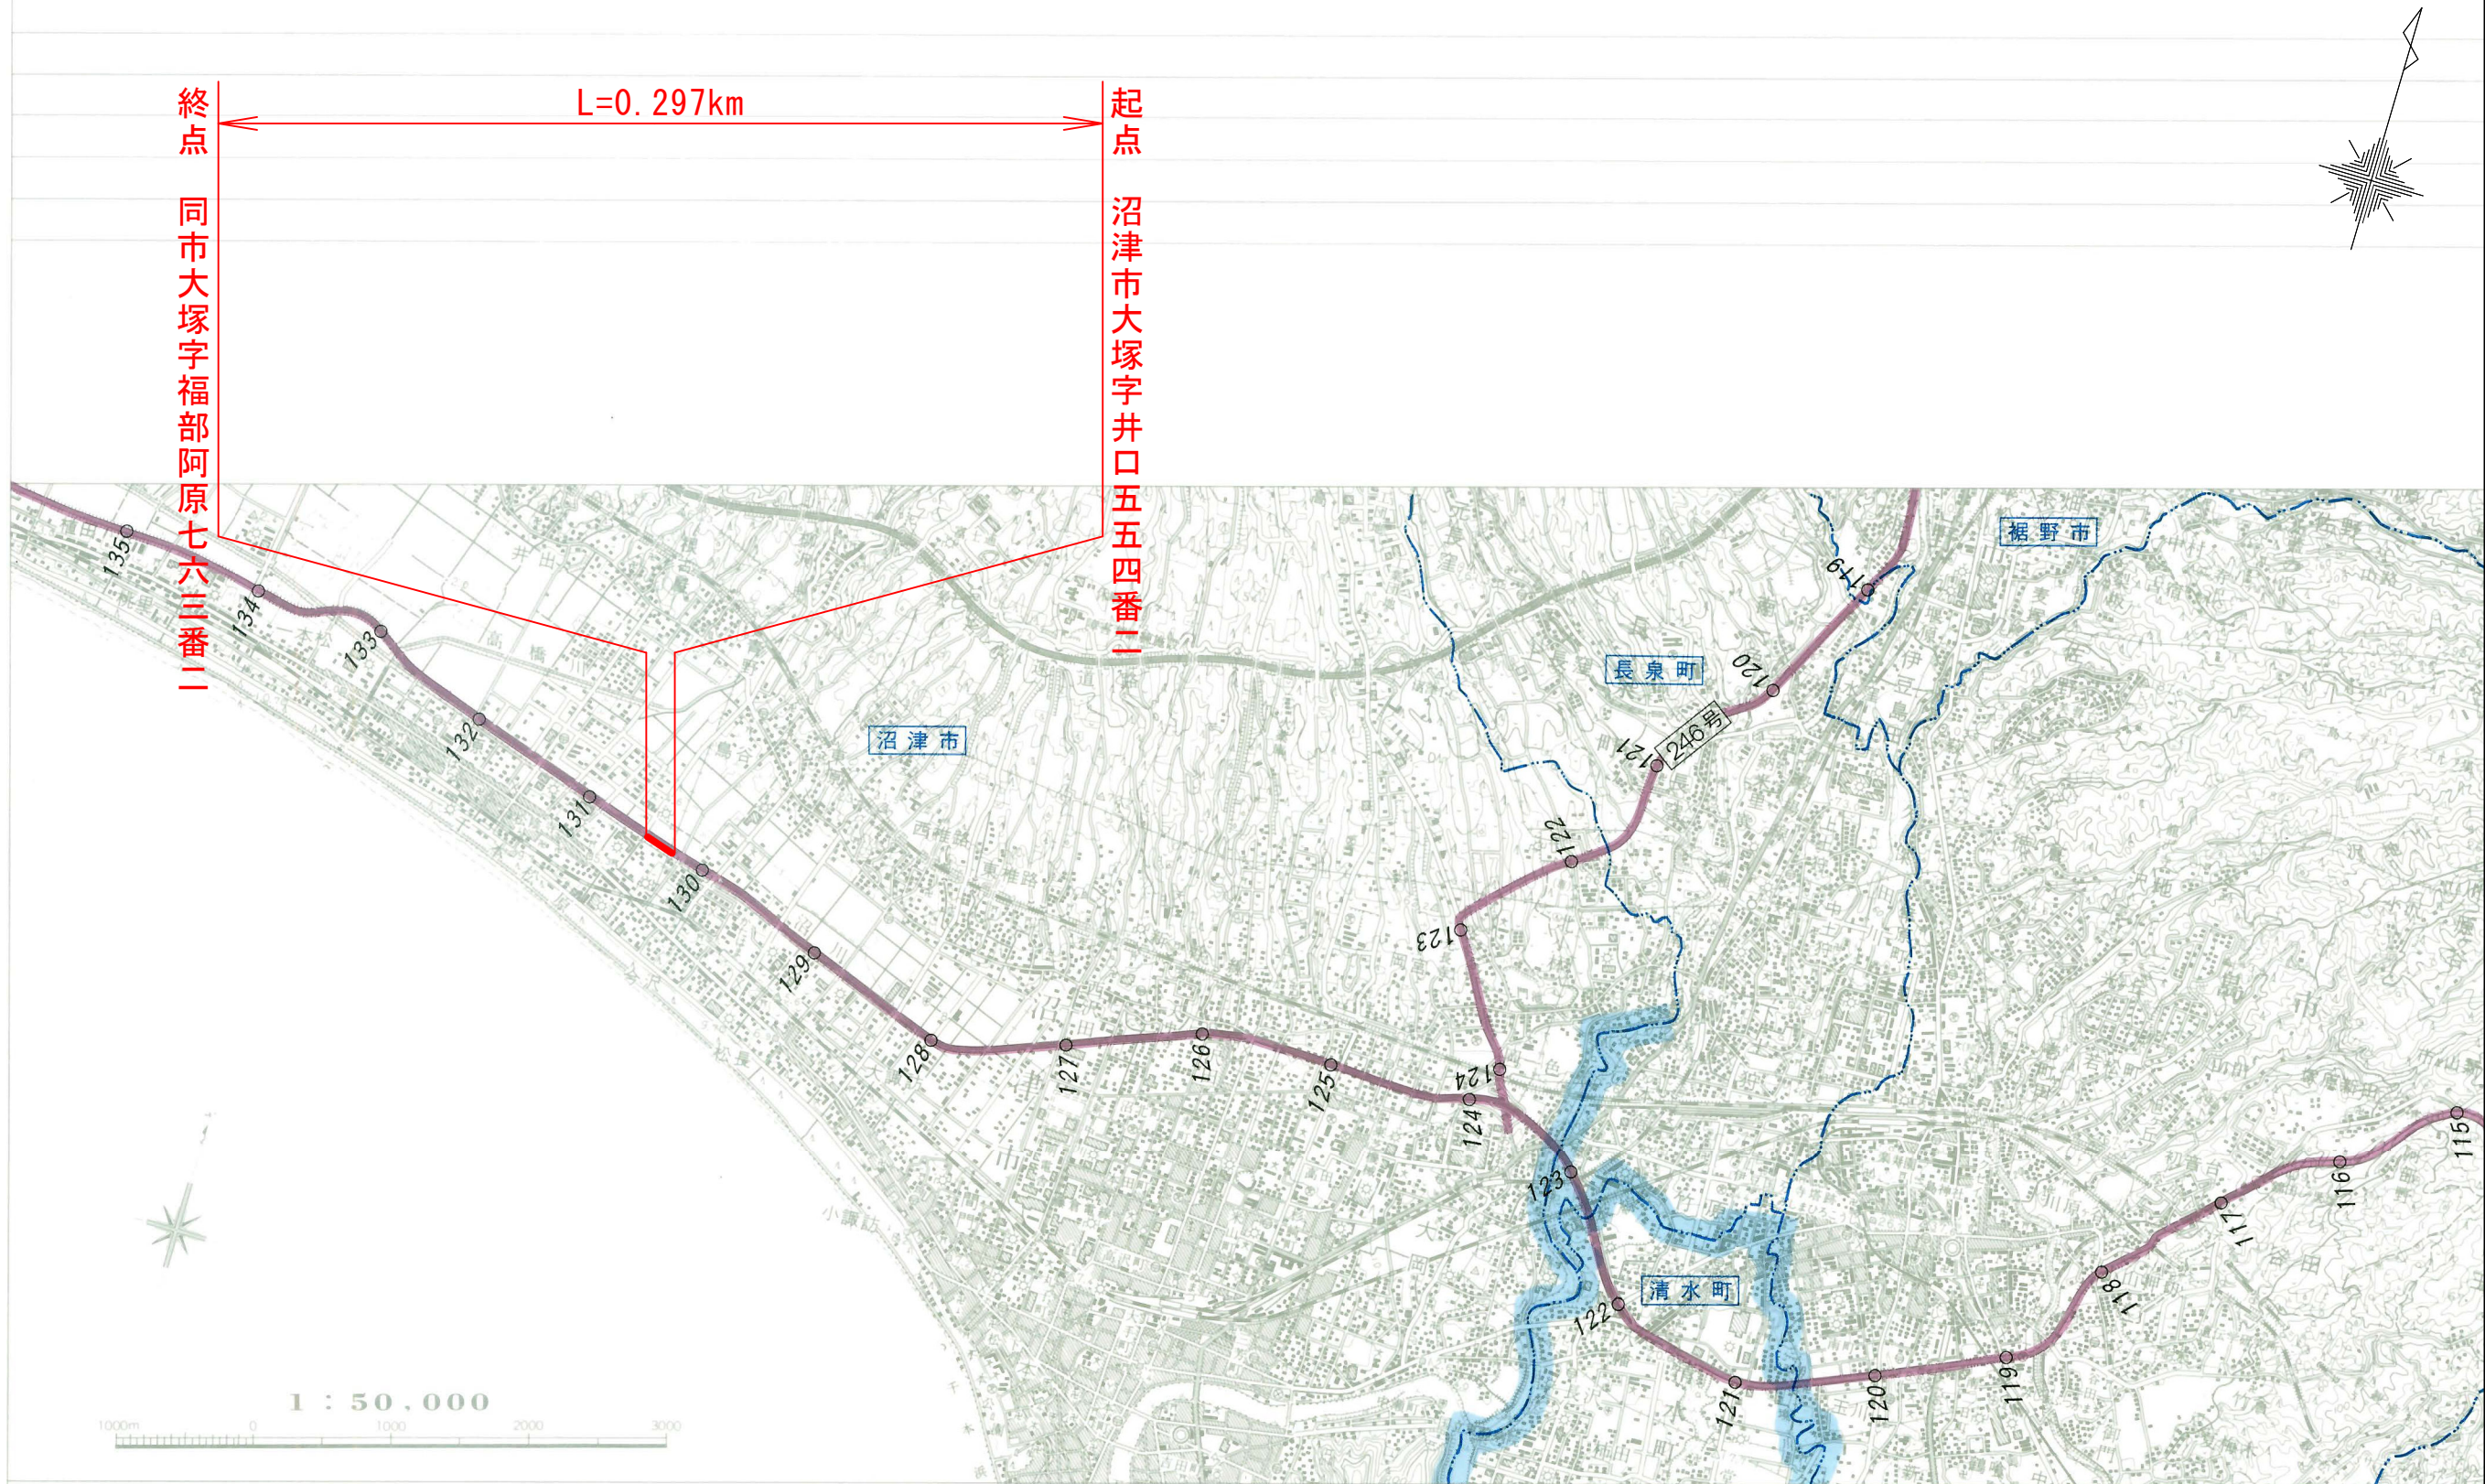

「この地図は、建設省国土地理院長の承認を得て、同院発行の5万分の1地形図を複製したものである。」(承認番号 平8部理、第133号)


路線名	一般国道1号
図面名	供用開始 位置図
縮尺	1 : 50000
図面番号	1/3
事務所名	沼津河川国道事務所

S=1:1000




起点 沼津市大塚字井口五五四番一

終点 同市大塚字福部阿原七六三番二

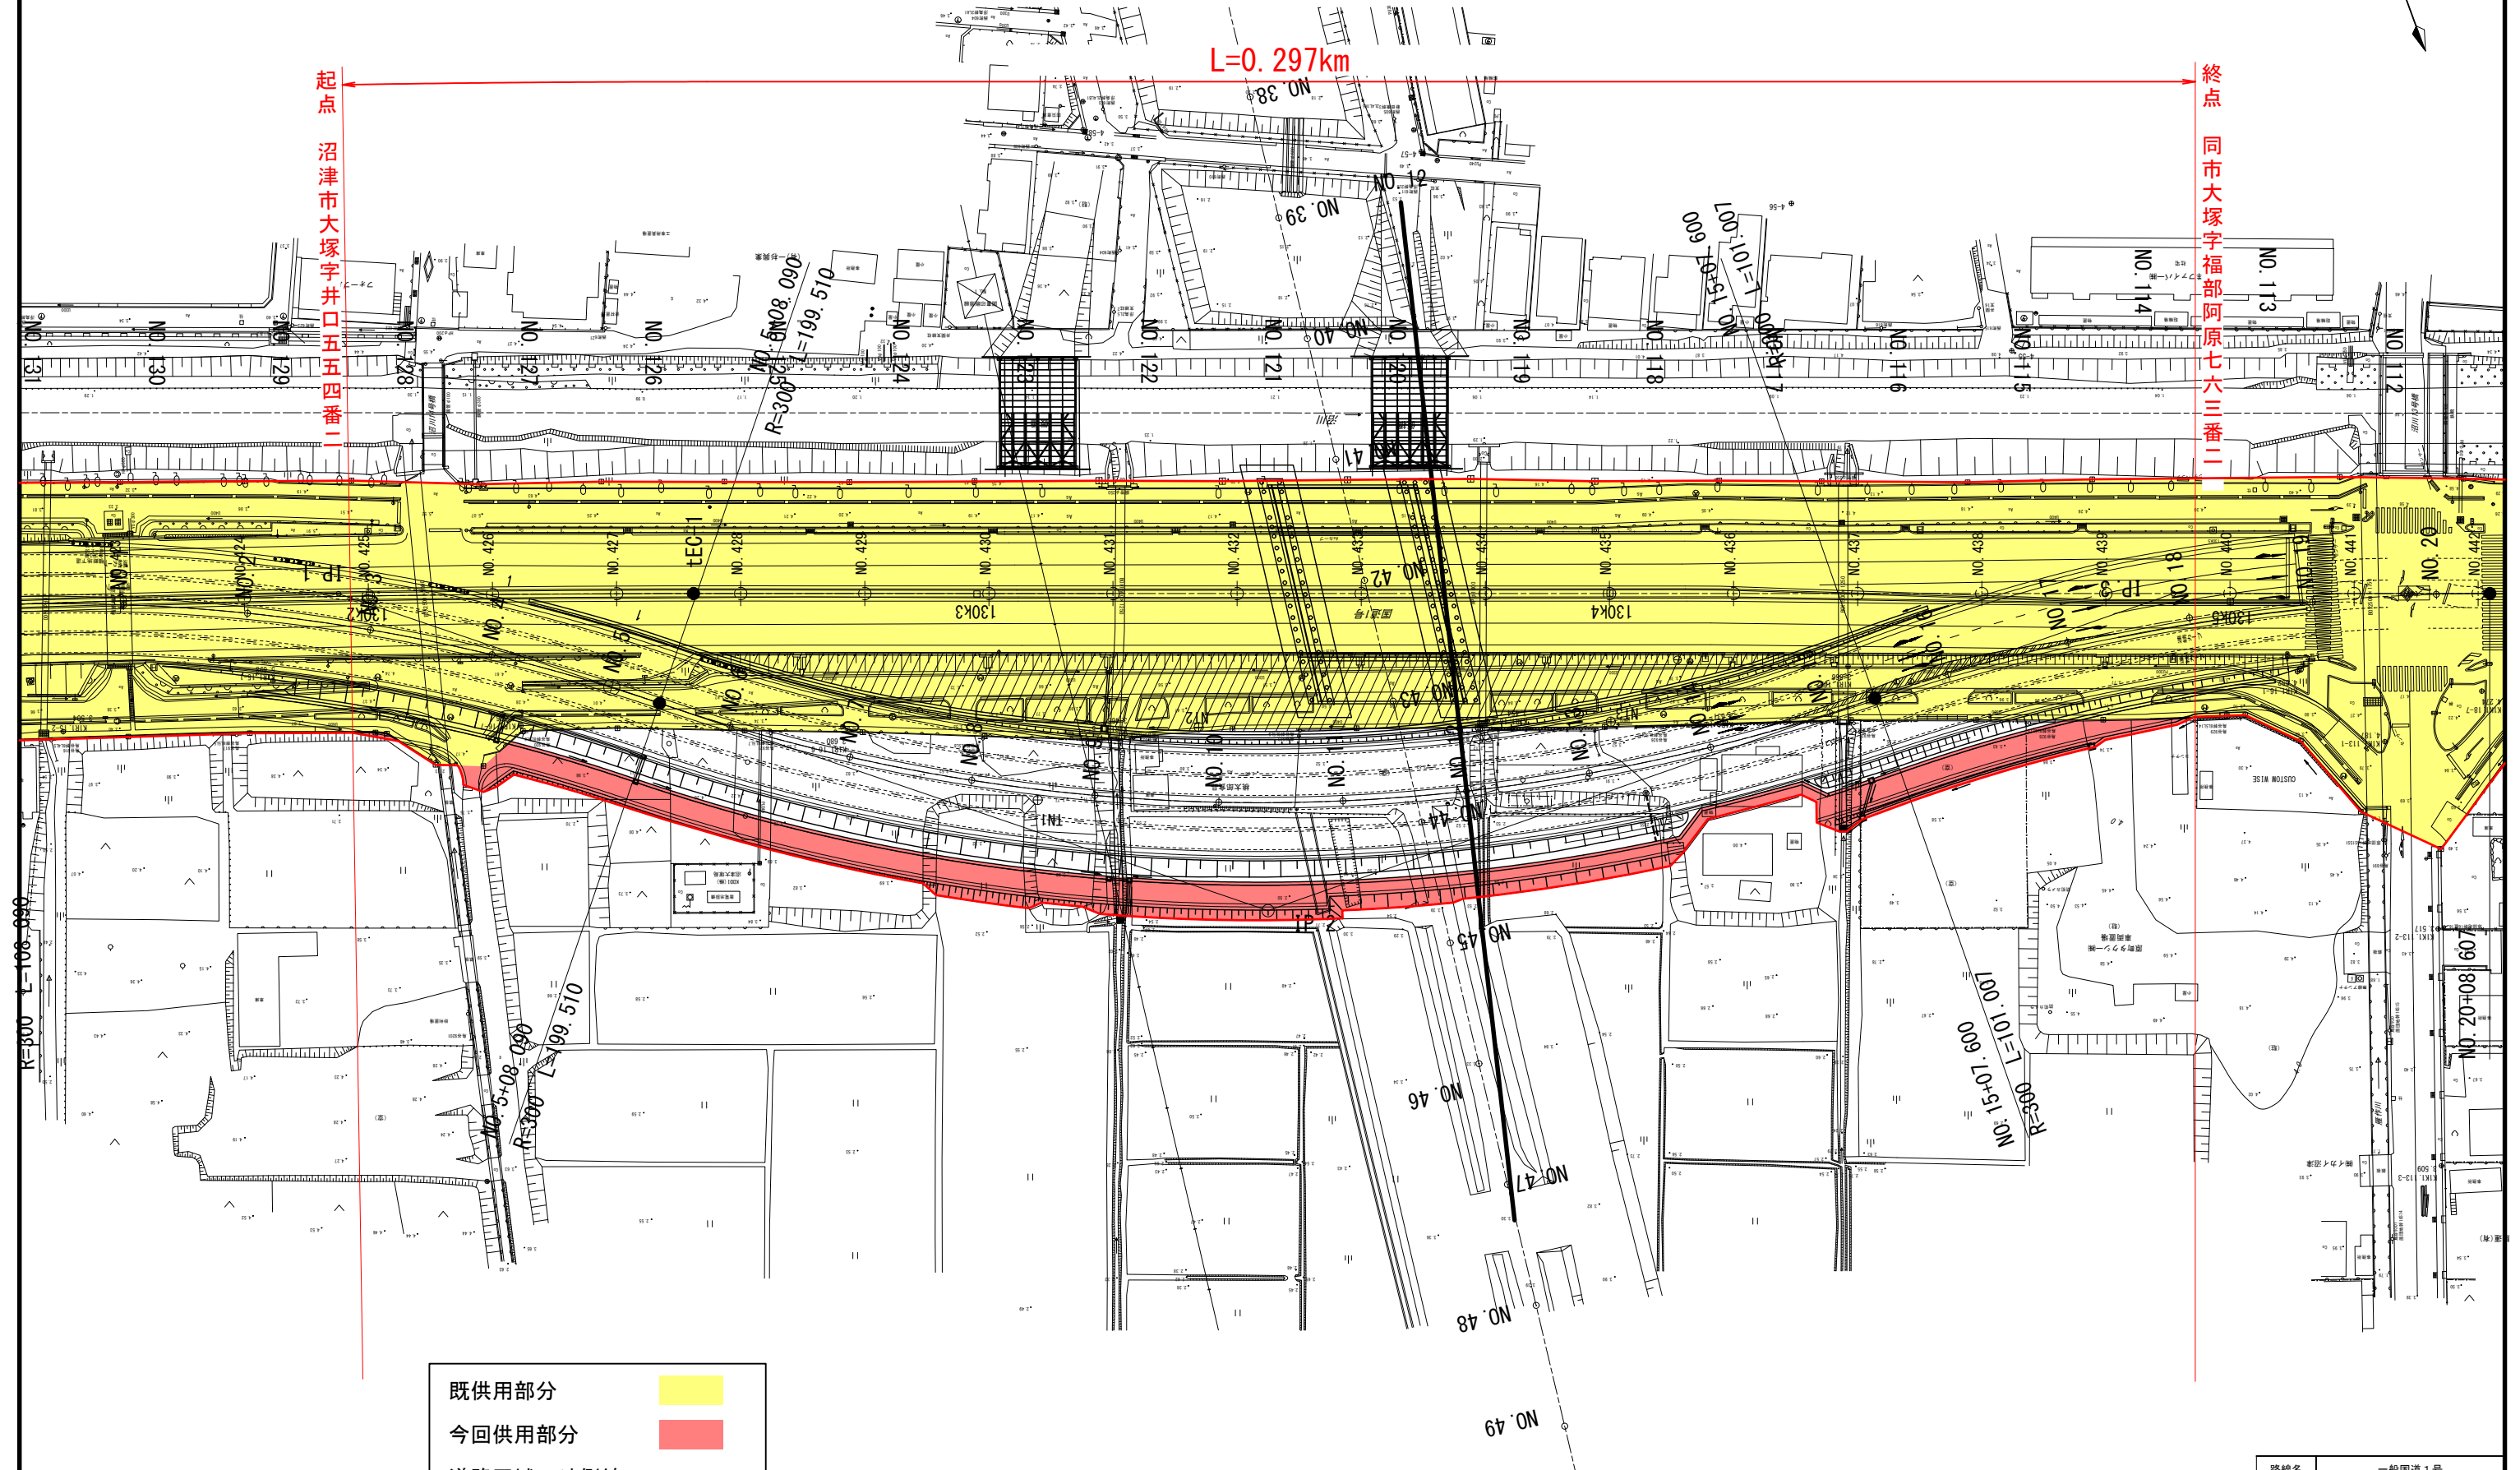

路線名	一般国道1号
図面名	供用開始 平面図
縮 尺	S=1:1000
図面番号	2/3
事務所名	沼津河川国道事務所

供用開始 横断図 S=1:100

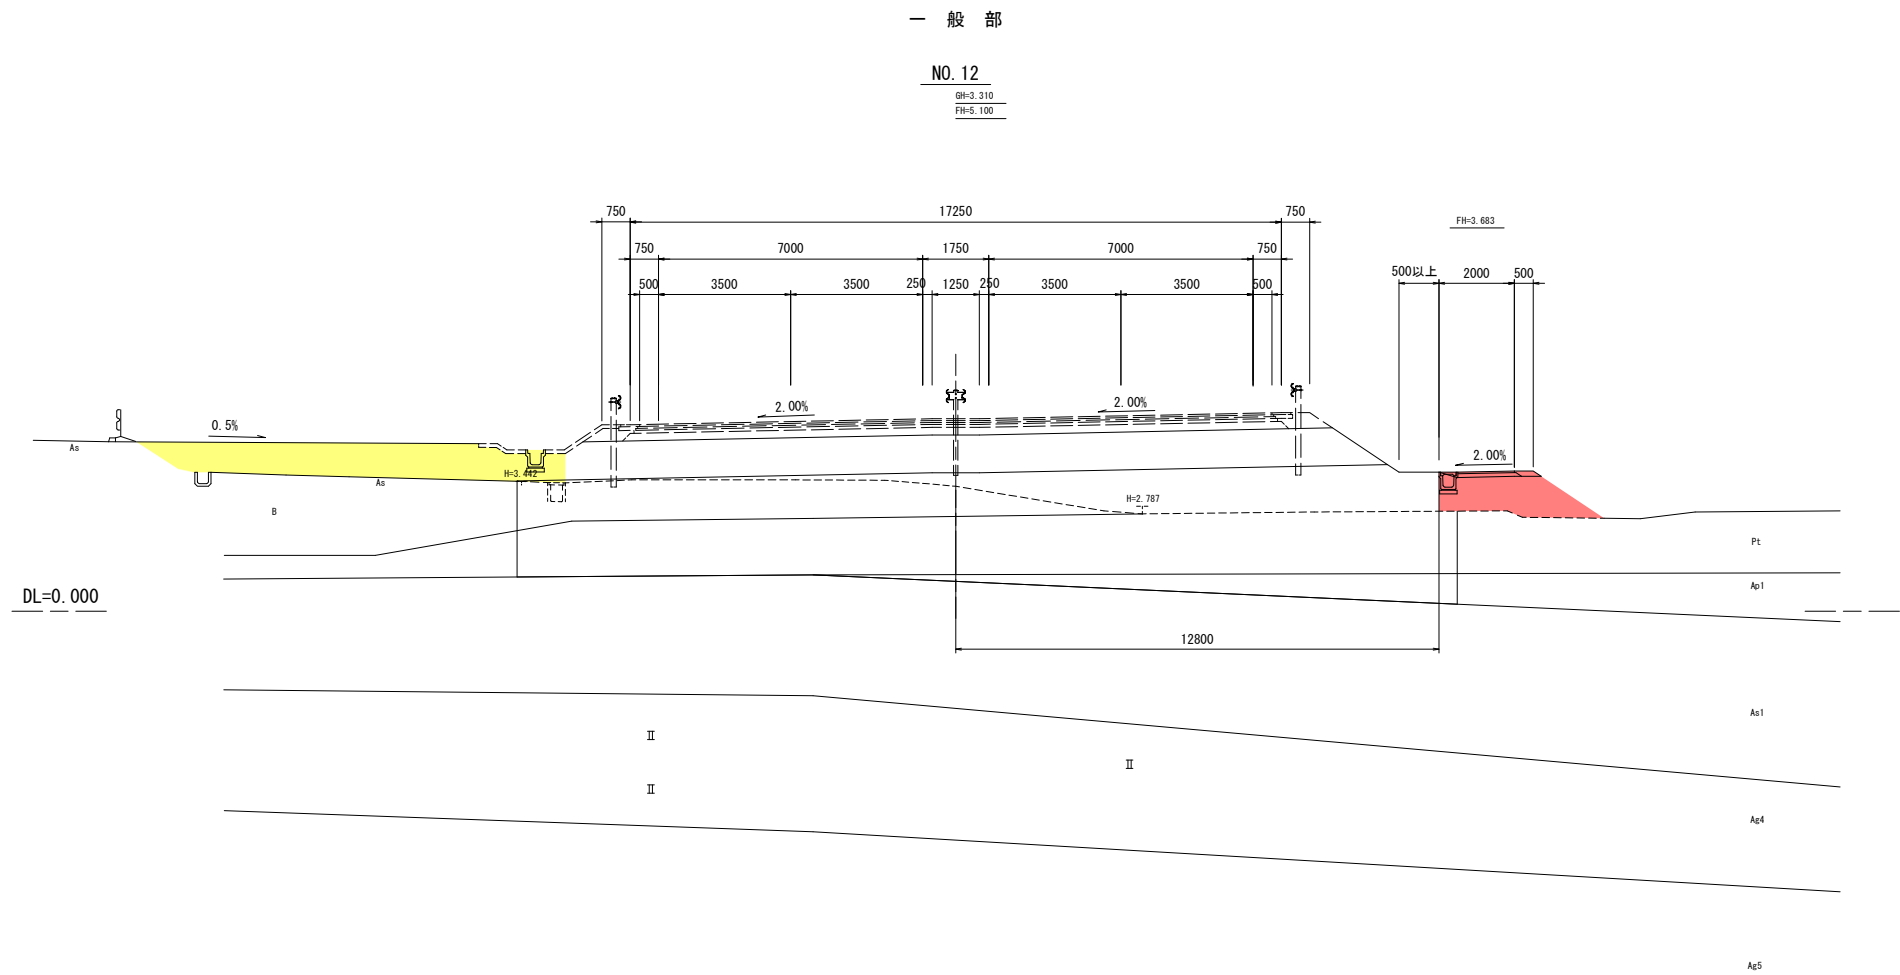

既供用部分
今回供用部分

路線名	一般国道1号
図面名	供用開始 横断図
縮 尺	S=1:100
図面番号	3/3
事務所名	沼津河川国道事務所