


庄内川平面図 5

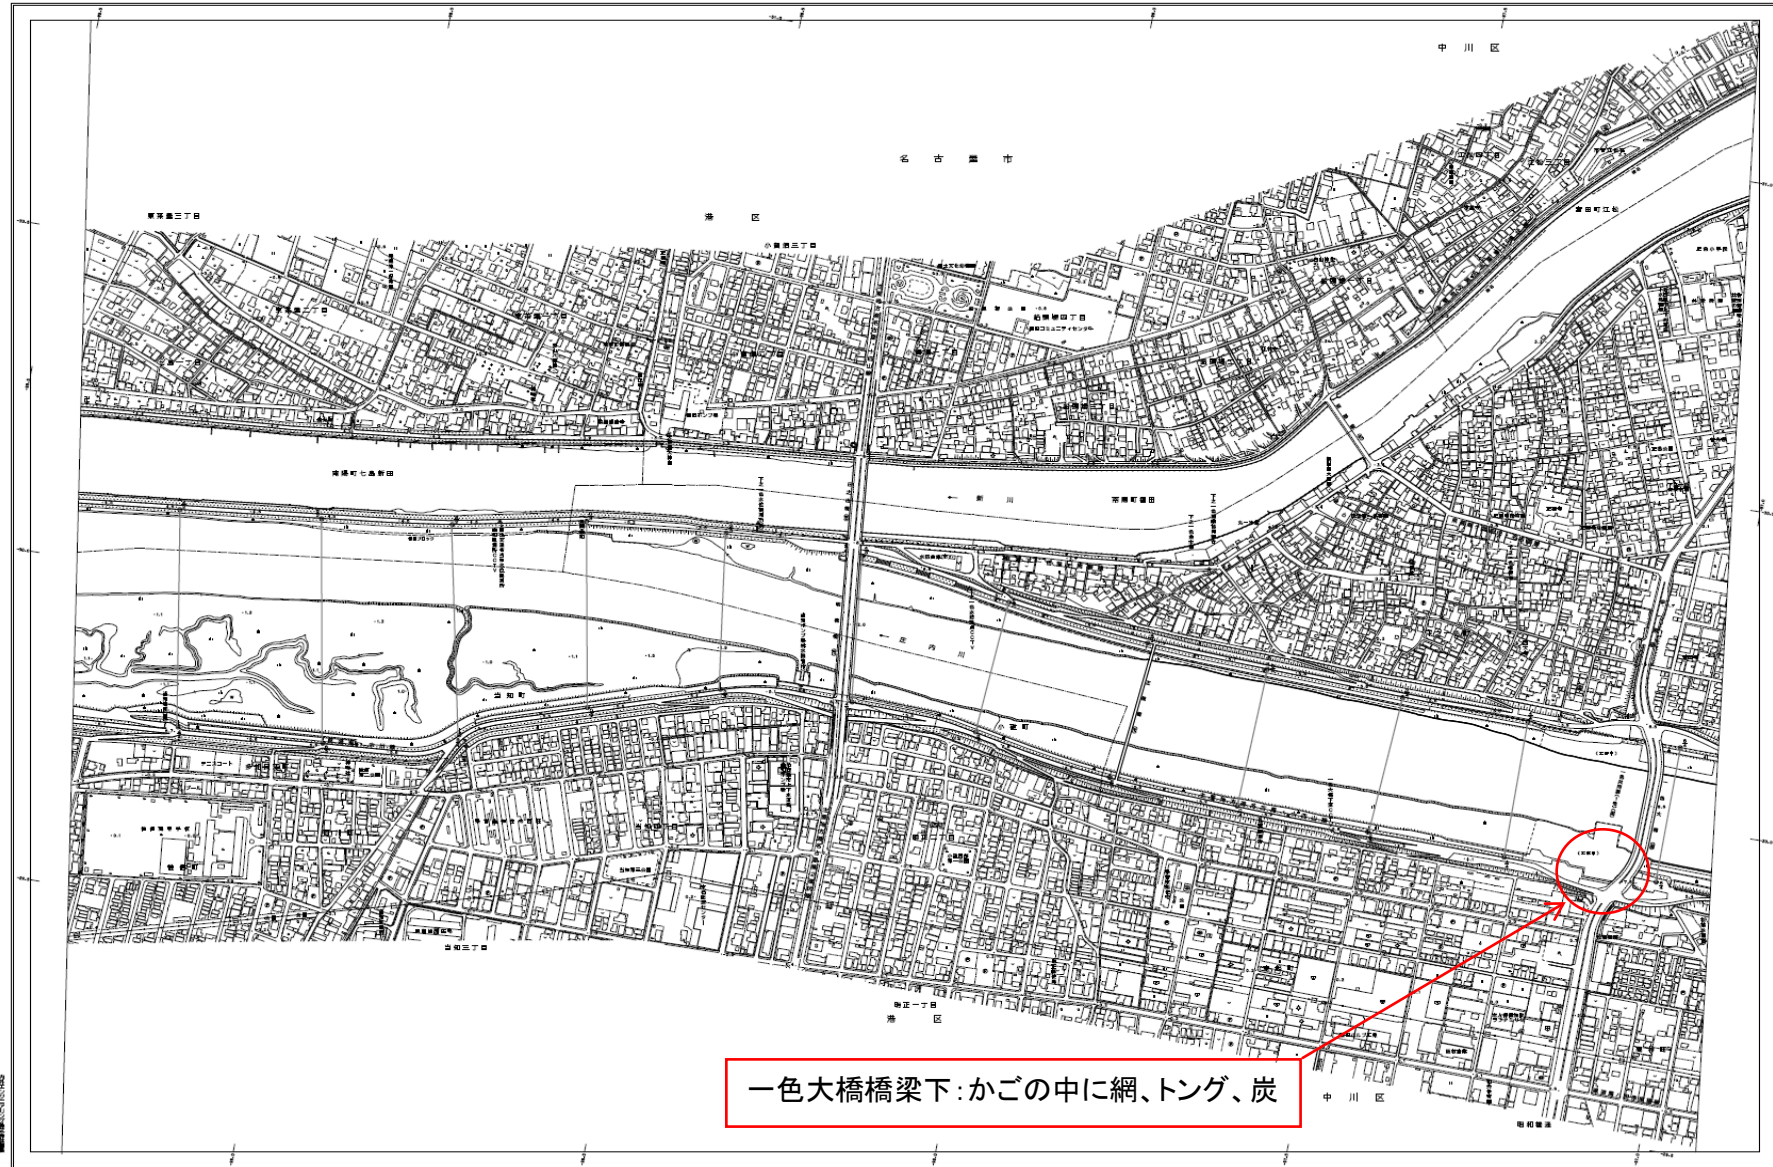

一色大橋橋梁下:かごの中に網、トング、炭

454

河川区画
 敷地
 境界




国土交通省河川山岳部

1:2,500
 縮尺
 1975年
 測量
 資料
 提供
 機関
 名称
 備考
 1. 測量資料は、測量技術院測量所より提供されたものである。
 2. 測量資料は、測量技術院測量所より提供されたものである。
 3. 測量資料は、測量技術院測量所より提供されたものである。

1:2,500

1:2,500
 縮尺
 1975年
 測量
 資料
 提供
 機関
 名称
 備考
 1. 測量資料は、測量技術院測量所より提供されたものである。
 2. 測量資料は、測量技術院測量所より提供されたものである。
 3. 測量資料は、測量技術院測量所より提供されたものである。

庄内川平面図 4

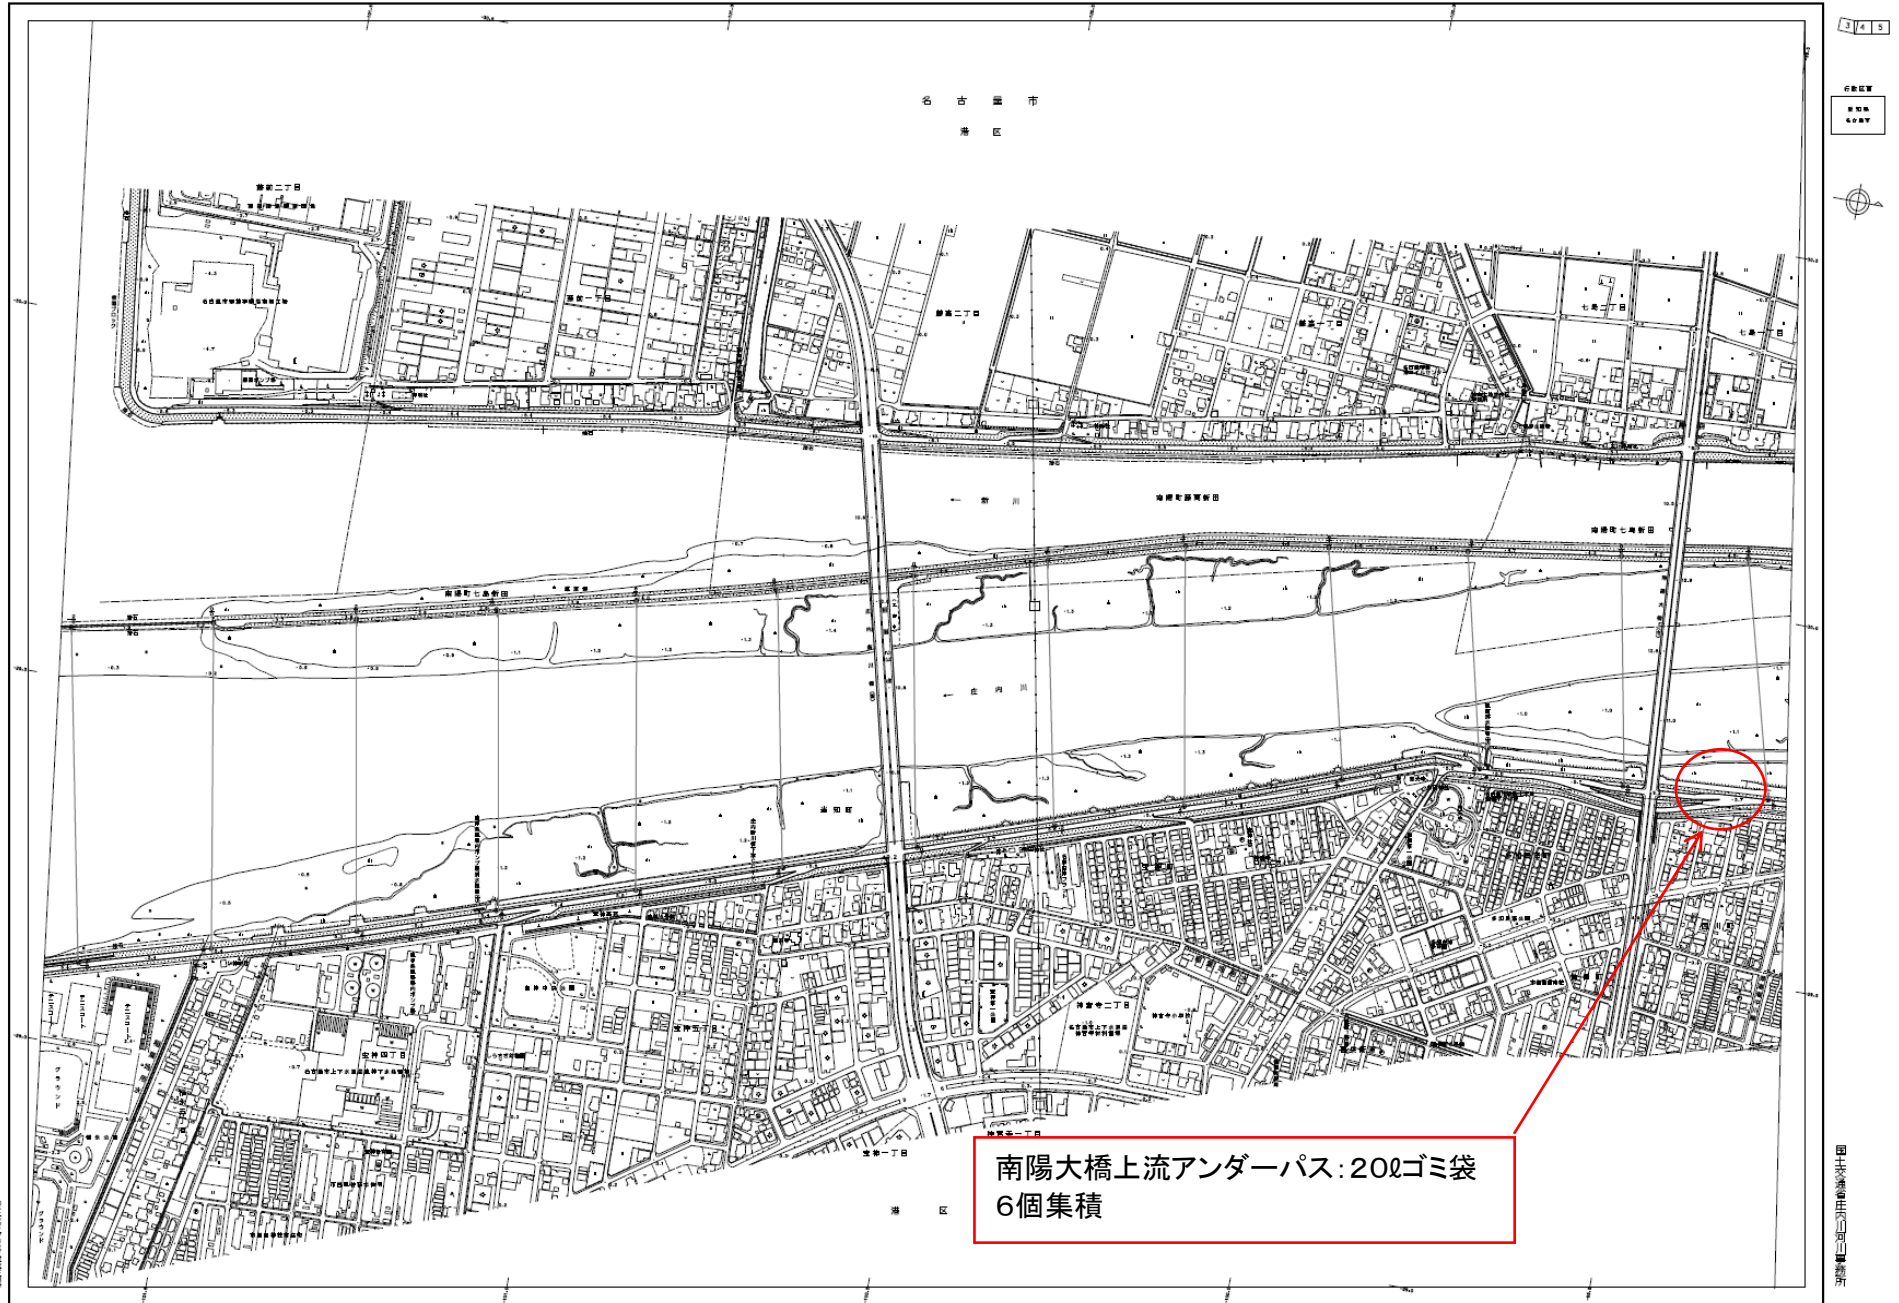

南陽大橋上流アンダーパス: 200ゴミ袋
6個集積

3/13

行旅位置
R16
R17



国土交通省 国土院 国土院 国土院

【この図面は、国土院の調査に基づいて作成されたものであり、正確性を保証するものではありません。】

【写真】

