


庄内川平面図 4

3/13

行旅記
 江ノ川
 天保

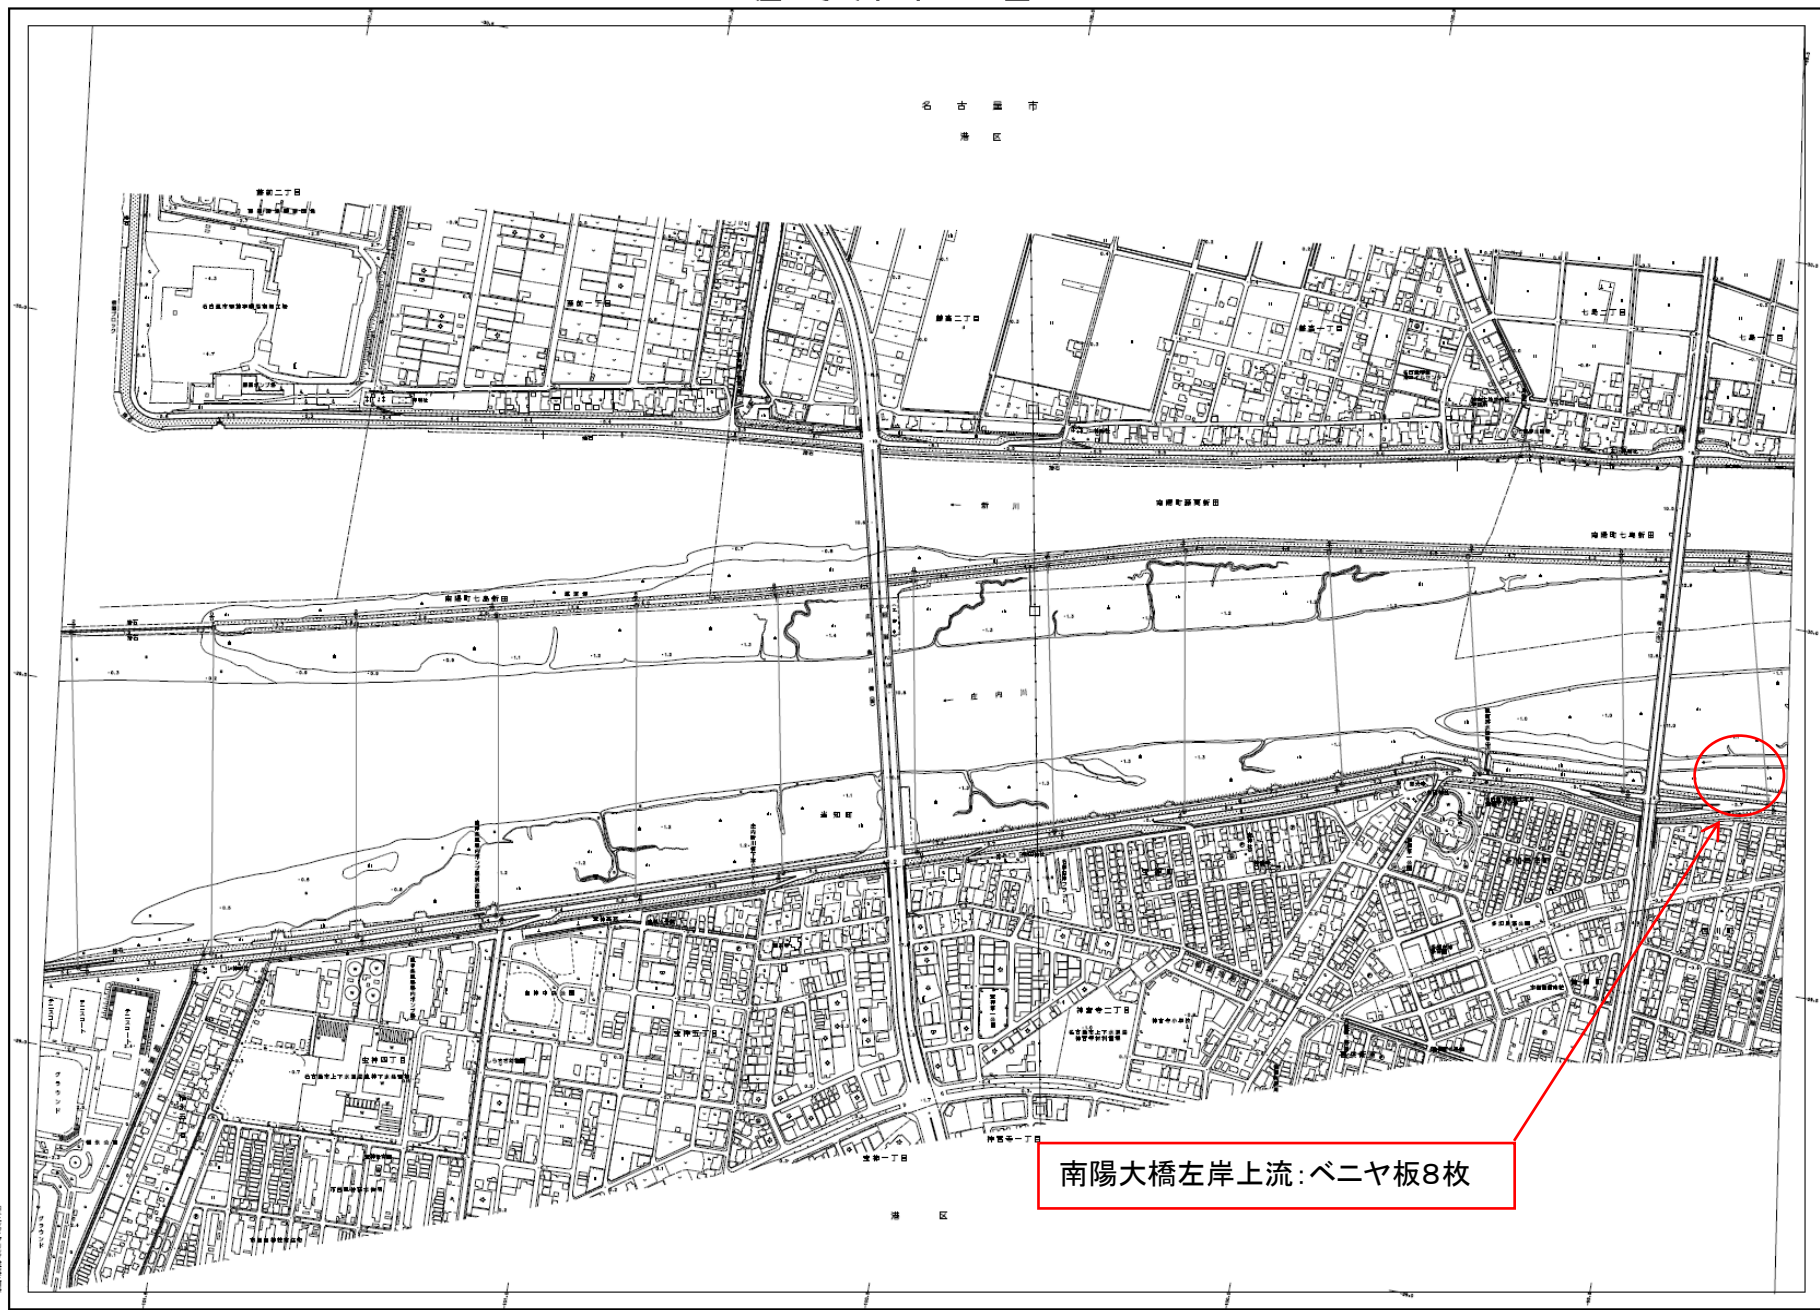

南陽大橋左岸上流: ベニヤ板8枚


田中支藩庄内河川事務所

【この図面は、測量院の測量によるものであり、正確性を保証するものではありません。 (縮尺: 1:2,500)】

● 測量院の測量
 ● 測量院の測量
 ● 測量院の測量
 ● 測量院の測量

1 : 2 , 5 0 0

庄内川平面図 5

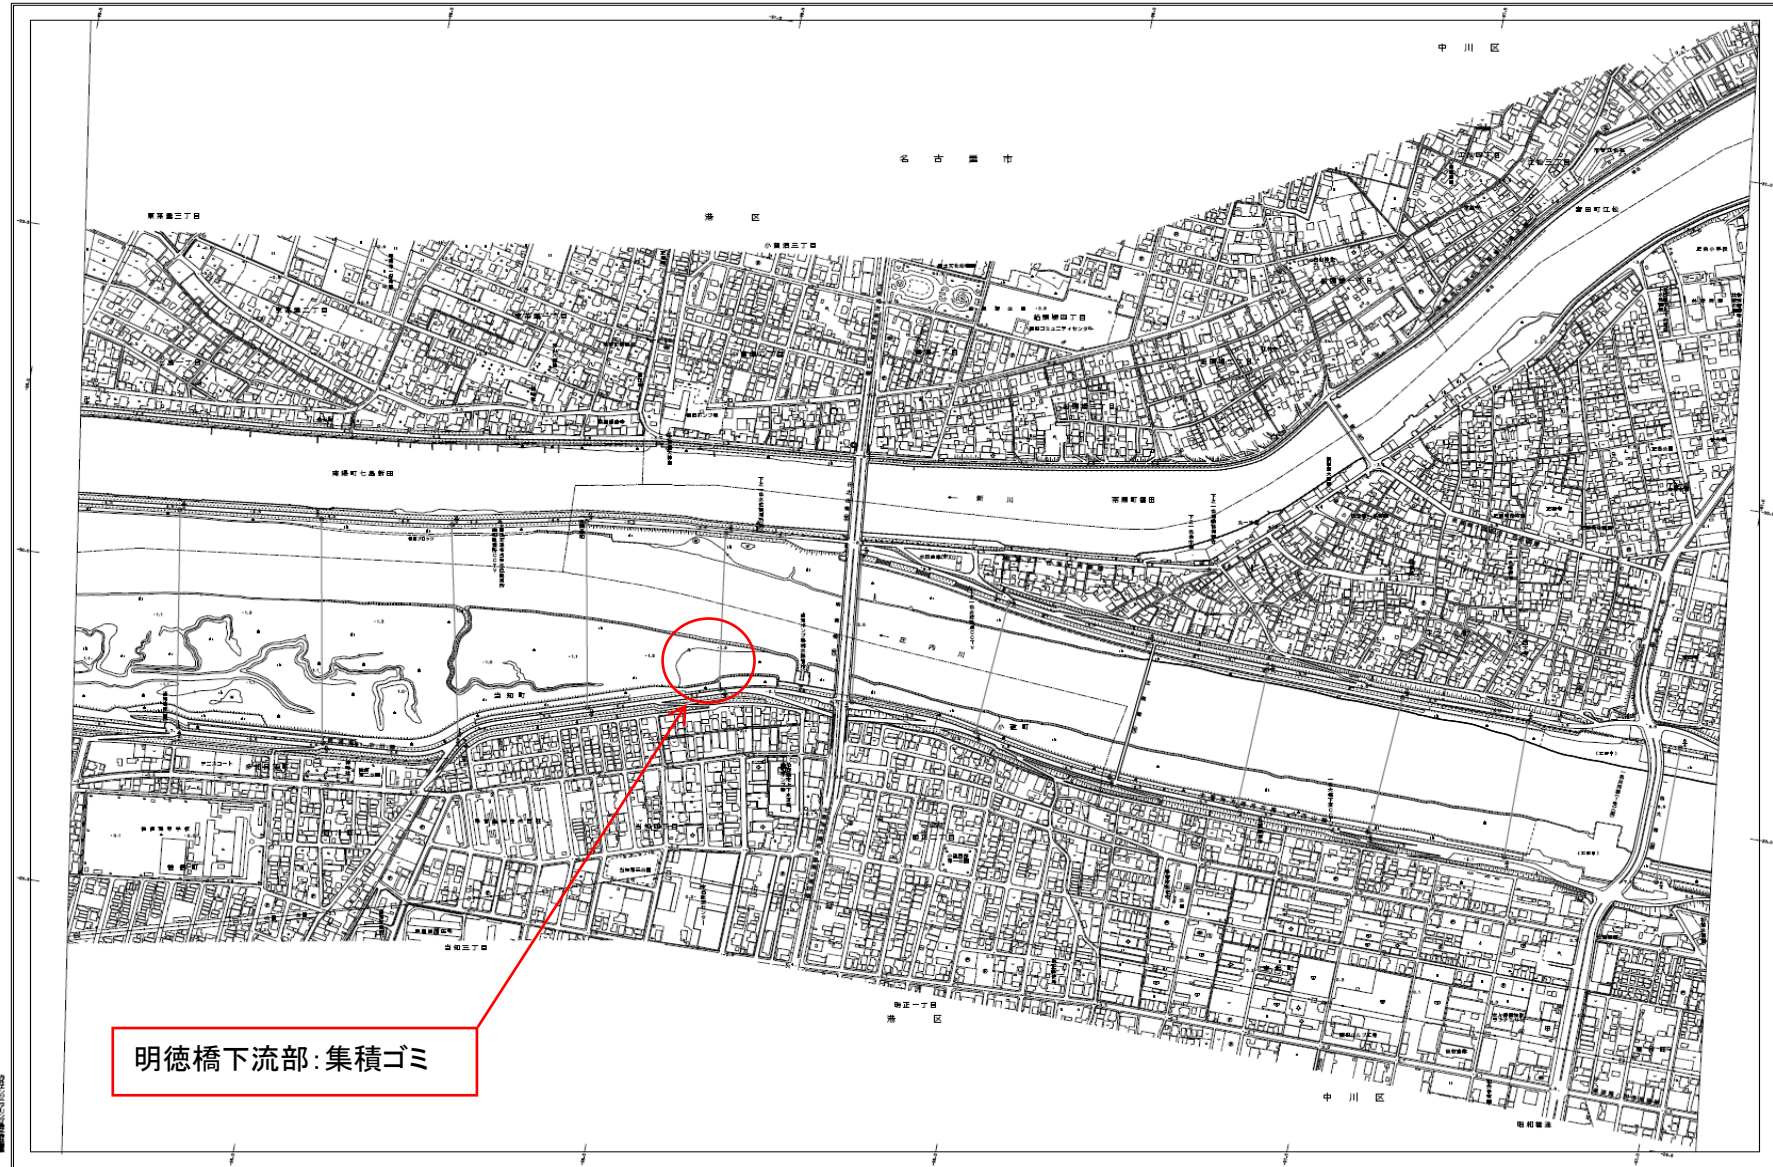

明德橋下流部: 集積ゴミ

庄内川平面図 5

455
 河川区画
 集積地



1. 河川区画
 2. 集積地
 3. 河川敷
 4. 河川
 5. 河川敷
 6. 河川敷
【写真】

