


庄内川平面図 5

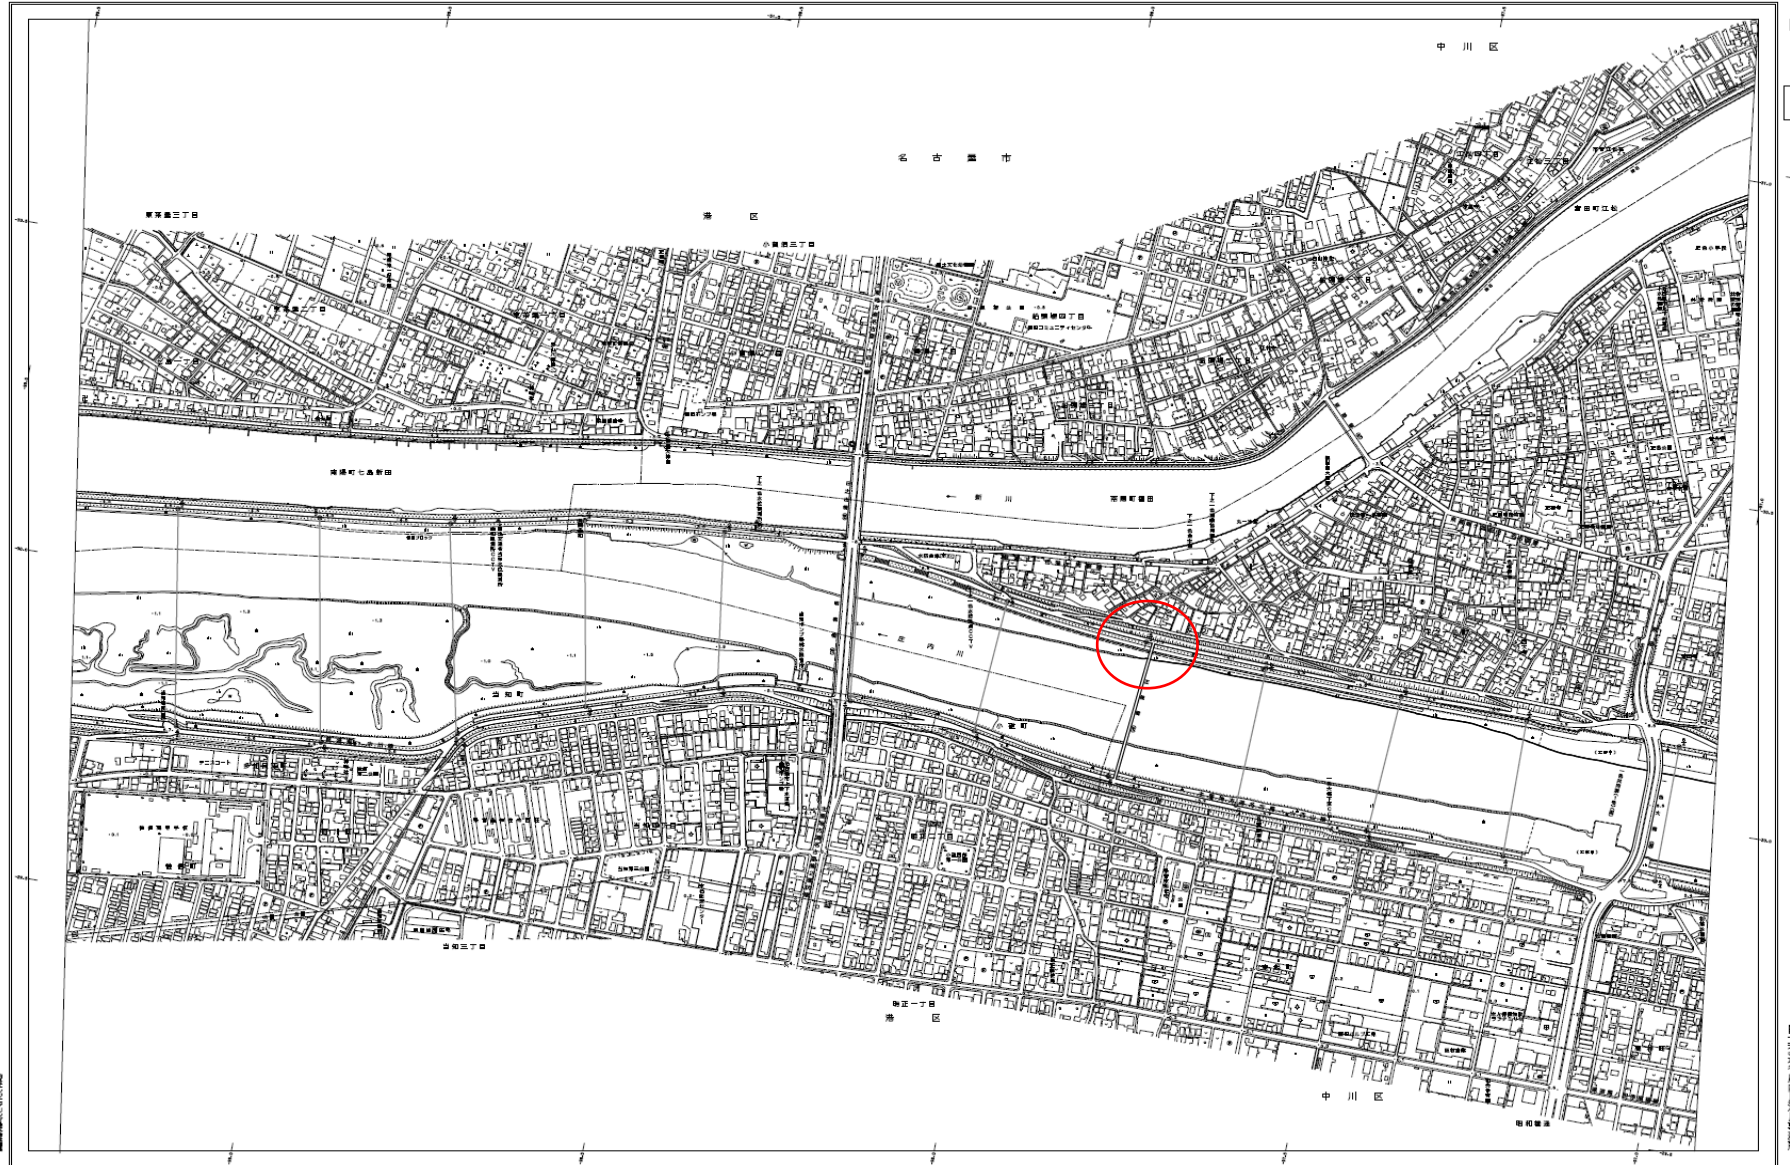

434

河川区画  
 河川  
 堤防



建設省建設院

縮尺 1:2,500  
 縮尺 1:2,500

河川 庄内川  
 堤防 庄内川  
 橋 庄内川  
 道路 庄内川  
 鉄道 庄内川  
 境界線 庄内川  
 境界線 庄内川

1 : 2, 5 0 0

この図面は、建設省建設院建設研究所が作成したものである。  
 (建設省建設院建設研究所 建設研究所)

国土交通省建設院



90 リットル 3 袋、ゴルフバッグ、買い物カゴ