


庄内川平面図 5

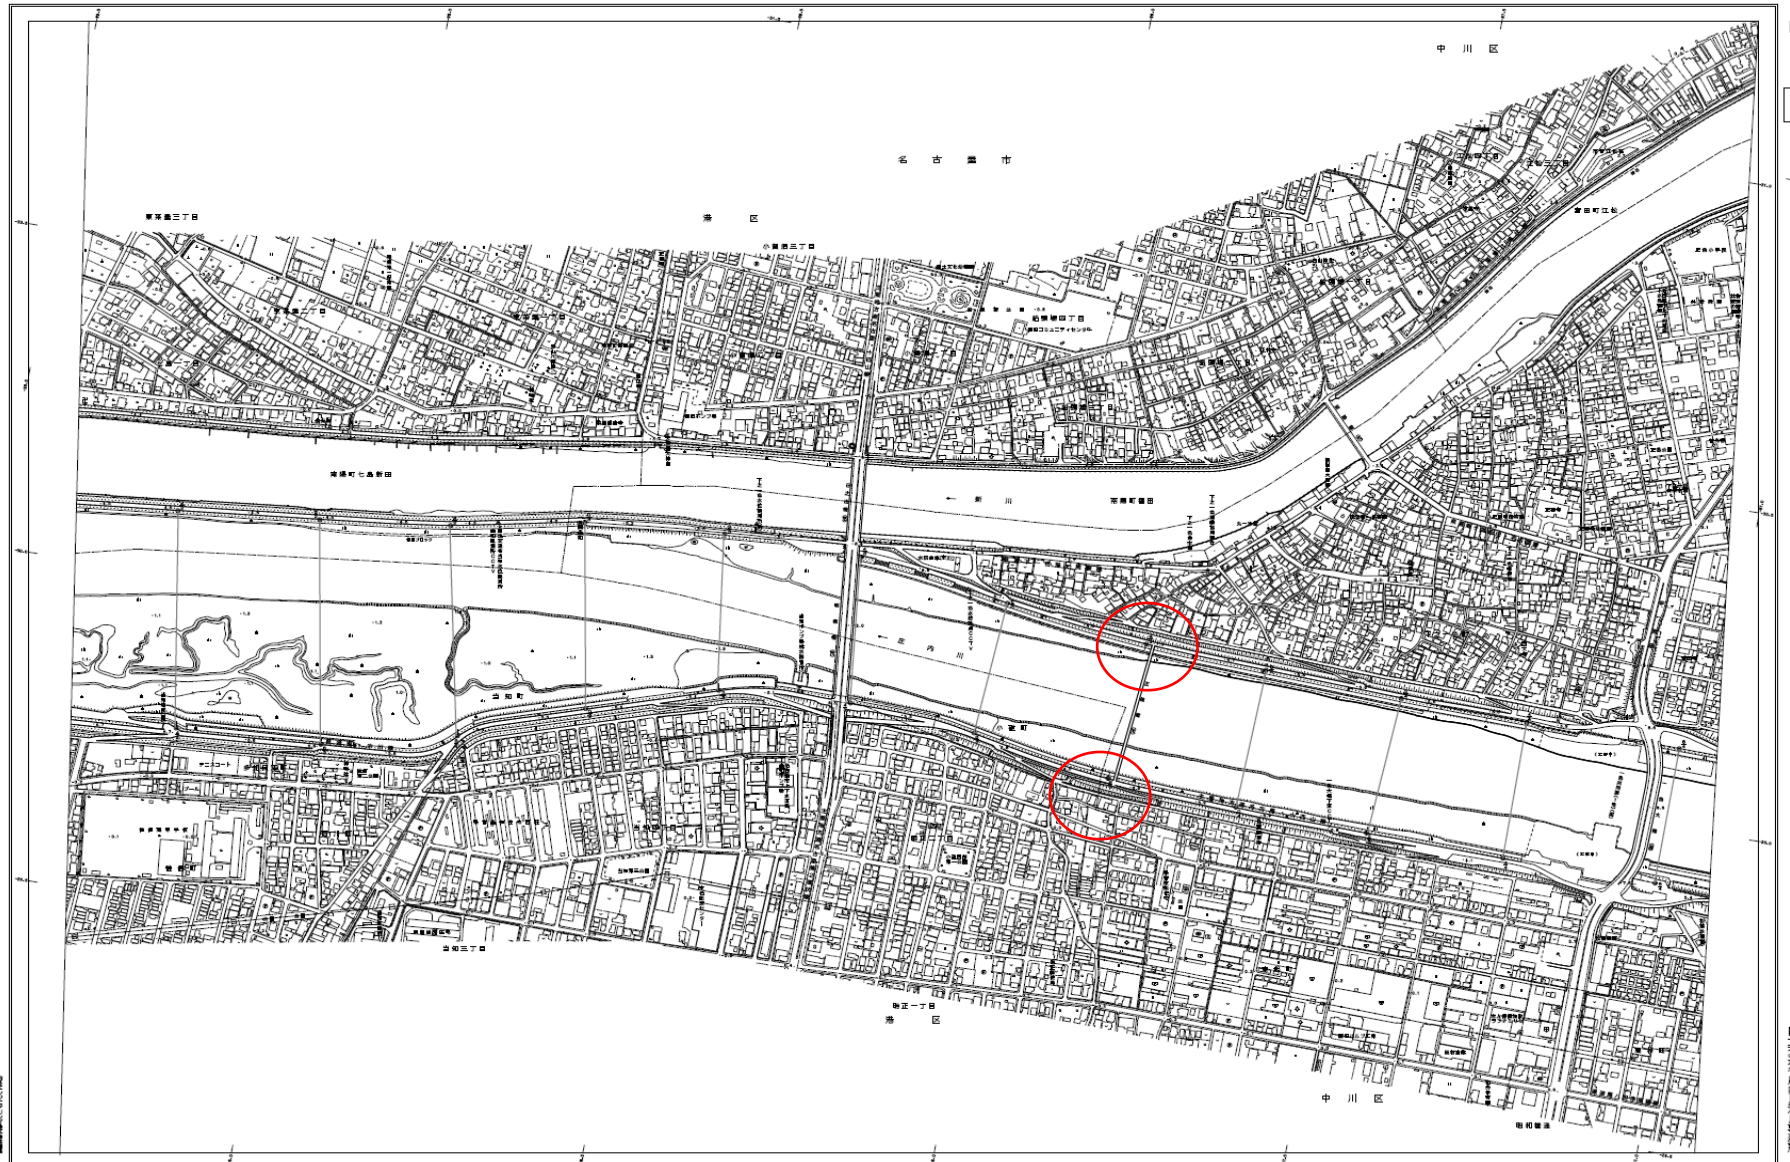

434

河川区画
 河川
 河川敷



建設省建設院

縮尺 1:2,500
 縮尺 1:2,500 50 0 50 100

河川 庄内川
 河川敷 庄内川
 河川敷 庄内川
 河川敷 庄内川
 河川敷 庄内川
 河川敷 庄内川

1:2,500

1:2,500 縮尺 50 0 50 100
 (縮尺 1:2,500 50 0 50 100)

国土交通省河川局



橋梁下 集積ゴミ



階段 集積ゴミ