


庄内川平面図 5

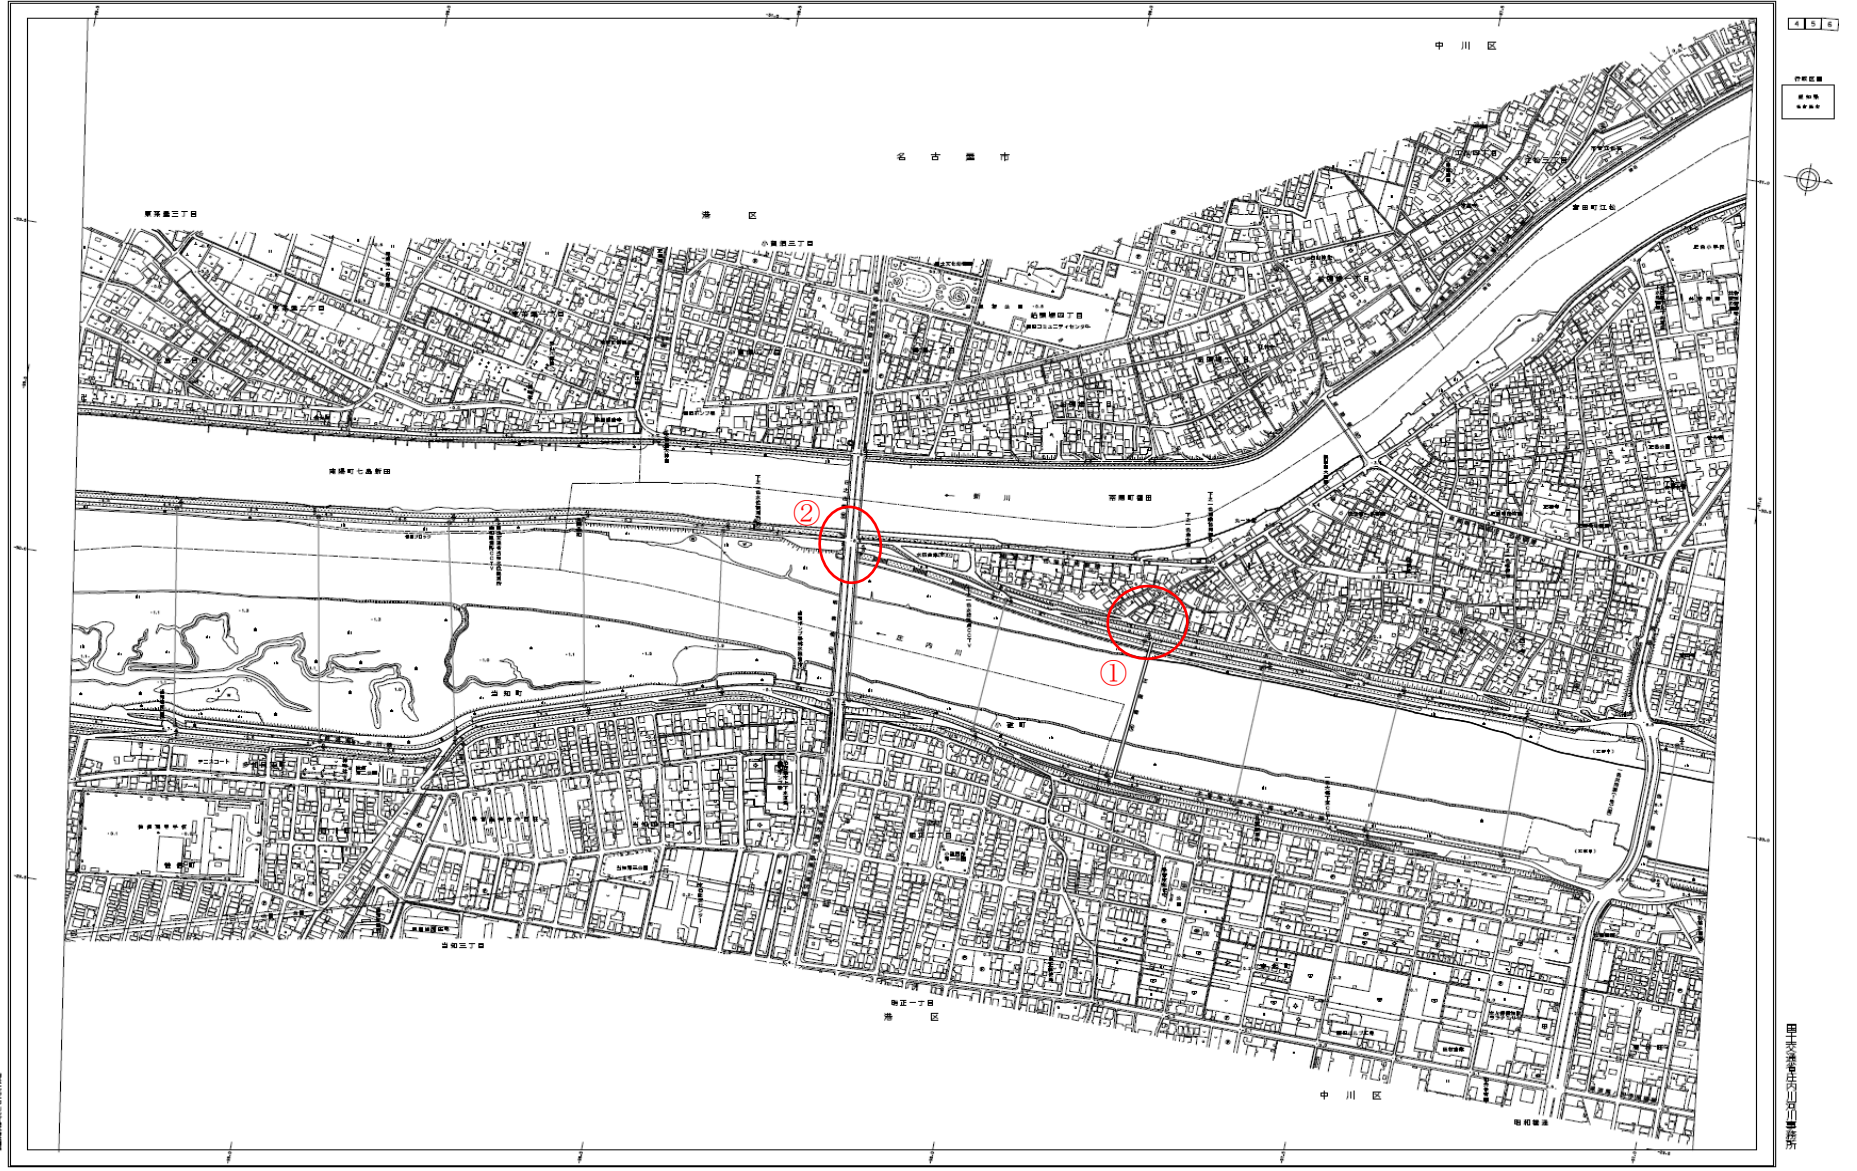

456

行政区
市界
町界



■ 河川	● 人口500人以上
■ 河川	● 人口200人以上
■ 河川	● 人口100人以上
■ 河川	● 人口50人以上
■ 河川	● 人口50人以下

1 : 2, 0 0 0

凡、此図は、建設省国土地院調査課より提供された資料を基に作成されたものである。
(縮尺) 1 : 2, 0 0 0

国土院提供資料



① 正徳橋橋梁下 ゴミ



② 明徳橋橋梁下 ゴミ