


# 庄内川平面图 5

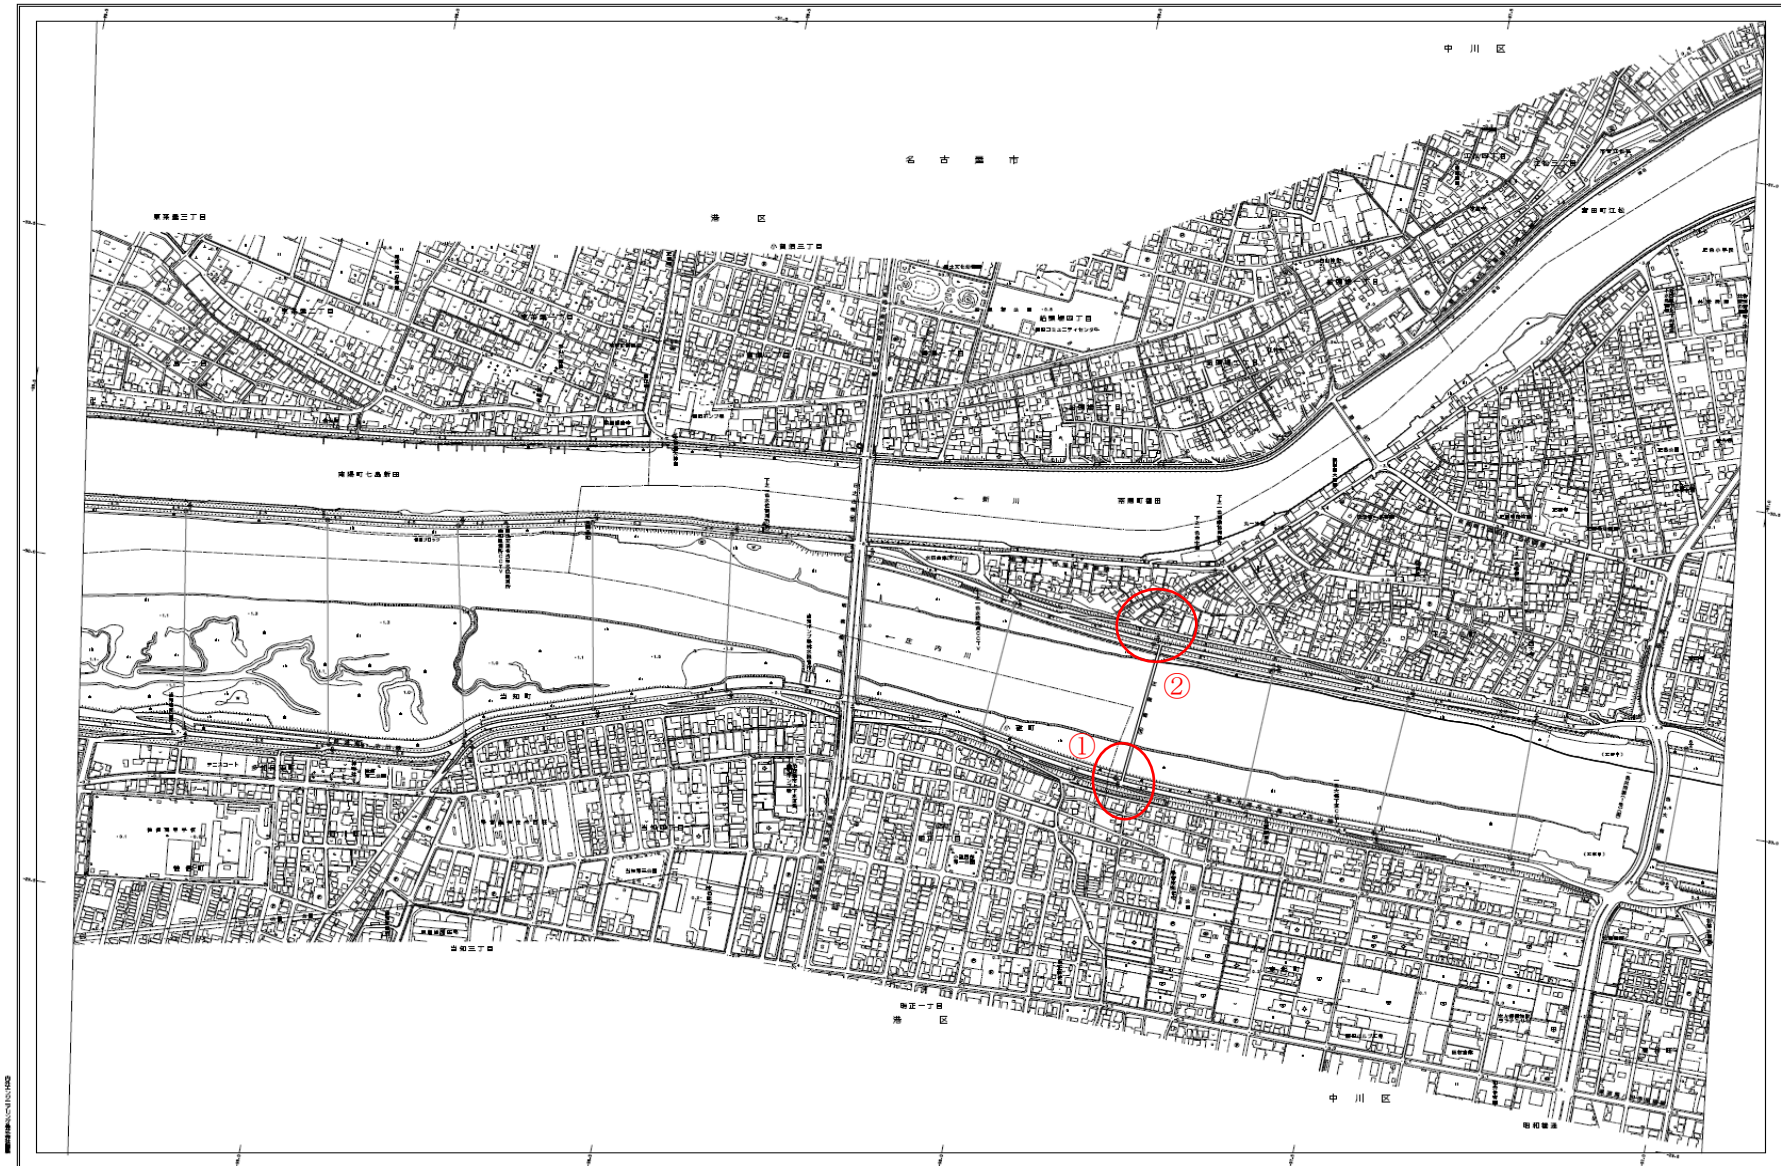

4 5 6

河川区画  
 河川  
 堤防



■ 河川区画  
 ■ 河川  
 ■ 堤防  
 ■ 橋  
 ■ 道路  
 ■ 建物  
 ■ 緑地  
 ■ 公園  
 ■ 学校  
 ■ 神社  
 ■ 寺  
 ■ 公共施設  
 ■ 公園  
 ■ 学校  
 ■ 神社  
 ■ 寺  
 ■ 公共施設

1 : 2 , 0 0 0

1. 本図は、国土院調査院の調査によるものである。  
 (縮尺) 1:2,000 (縮尺) 1:2,000

国土院調査院



① 階段下 ゴミ



② 橋梁下 ゴミ