


庄内川平面図 5

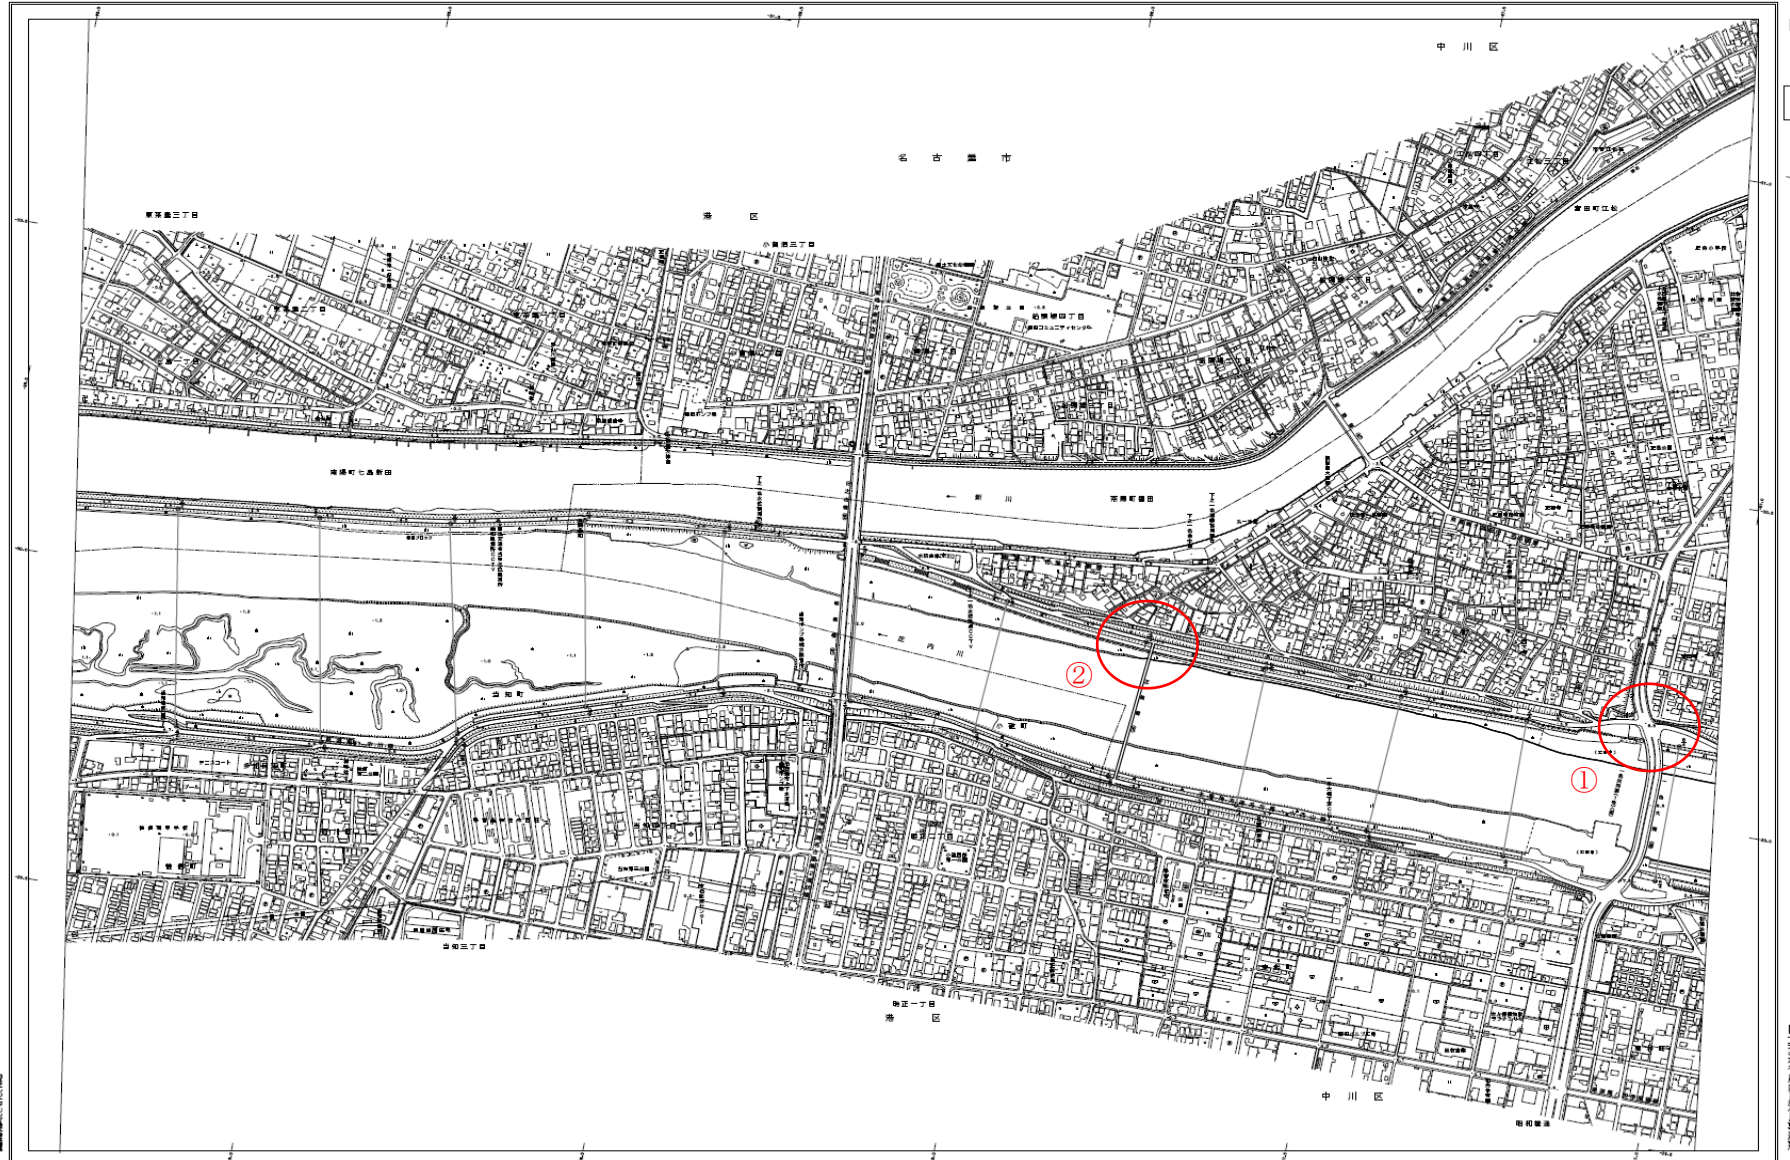

4 3 2 1

河川区画
 河川
 堤防



建設省建設院

縮尺 1:2,500
 縮尺 1:2,500

河川 庄内川
 堤防 庄内川
 橋 庄内川
 道路 庄内川
 鉄道 庄内川
 境界線 庄内川
 境界線 庄内川

1 : 2, 5 0 0

この図面は、建設省建設院建設研究所が作成したものである。
 (建設省建設院建設研究所 建設研究所)

庄内川庄内川平面図



① 一色大橋下 90ℓのゴミ 1袋



② 正徳橋下 90ℓのゴミ 2袋