


### 庄内川平面図 5

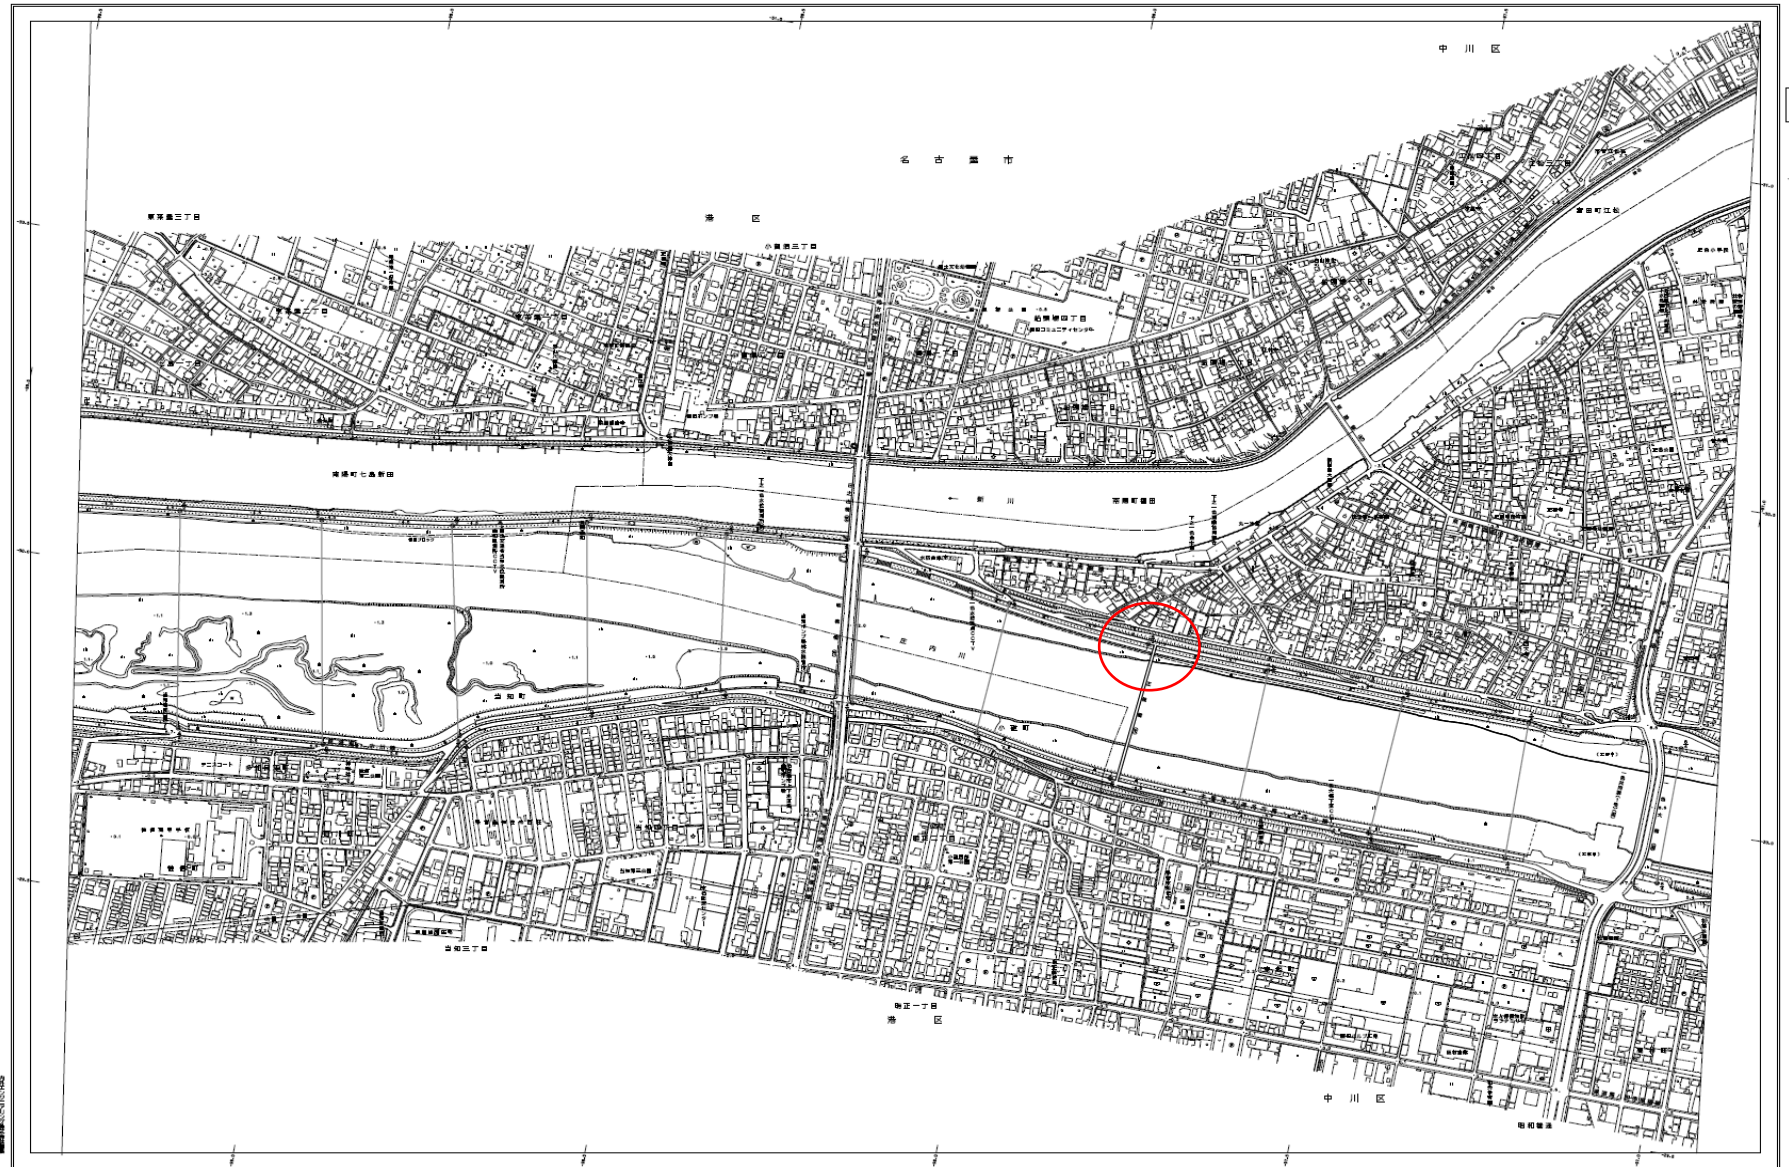

1:2,500

行政区域  
 境界線  
 境界線  
 境界線

1. 比例尺 1:2,500  
 2. 縮尺 1/2,500  
 3. 縮尺 1/2,500  
 4. 縮尺 1/2,500  
 5. 縮尺 1/2,500  
 6. 縮尺 1/2,500  
 7. 縮尺 1/2,500  
 8. 縮尺 1/2,500  
 9. 縮尺 1/2,500  
 10. 縮尺 1/2,500

1:2,500

この図面は、測量図に基づき作成されたものである。測量図の縮尺は、図面に示す通りである。

国土交通省 国土院 国土院 国土院



90 リットル 3 袋