

○中部地方整備局公示

道路法（昭和二十七年法律第百八十号）第三十七条第一項の規定に基づき、道路の占用を制限する区域を指定することとしたので、同条第三項の規定に基づき次のとおり公示する。
その関係図面は、令和七年四月十八日から二週間一般の縦覧に供する。

令和七年四月十八日

中部地方整備局長 佐藤 寿延

(一) 道路の種類
一般国道

(二) 路線名
二十三号

(三) 占用を制限する区域

区 域	備 考
豊川市御津町地先から蒲郡市清田町地先まで	

(四) 制限の対象とする占用物件
新たに地上に設ける電柱（占用の開始の期日より前に占用を認められた電柱の更新又は移設によるものを除く。）
ただし、電柱を地上に設けるやむを得ない事情があり、当該道路の敷地外に直ちに用地を確保することができないと認められる場合は、この限りでない。

(五) 占用を制限する理由
緊急輸送道路の占用を制限することにより、災害が発生した場合における被害の拡大を防止するため。

(六) 占用の制限の開始の期日
令和七年四月十八日


(七) 図面縦覧場所
中部地方整備局及び同局名古屋国道事務所

占用制限区域指定（新設電柱）位置図

S=1:50,000


終点
蒲郡市清田町
地先

起点
豊川市御津町
地先

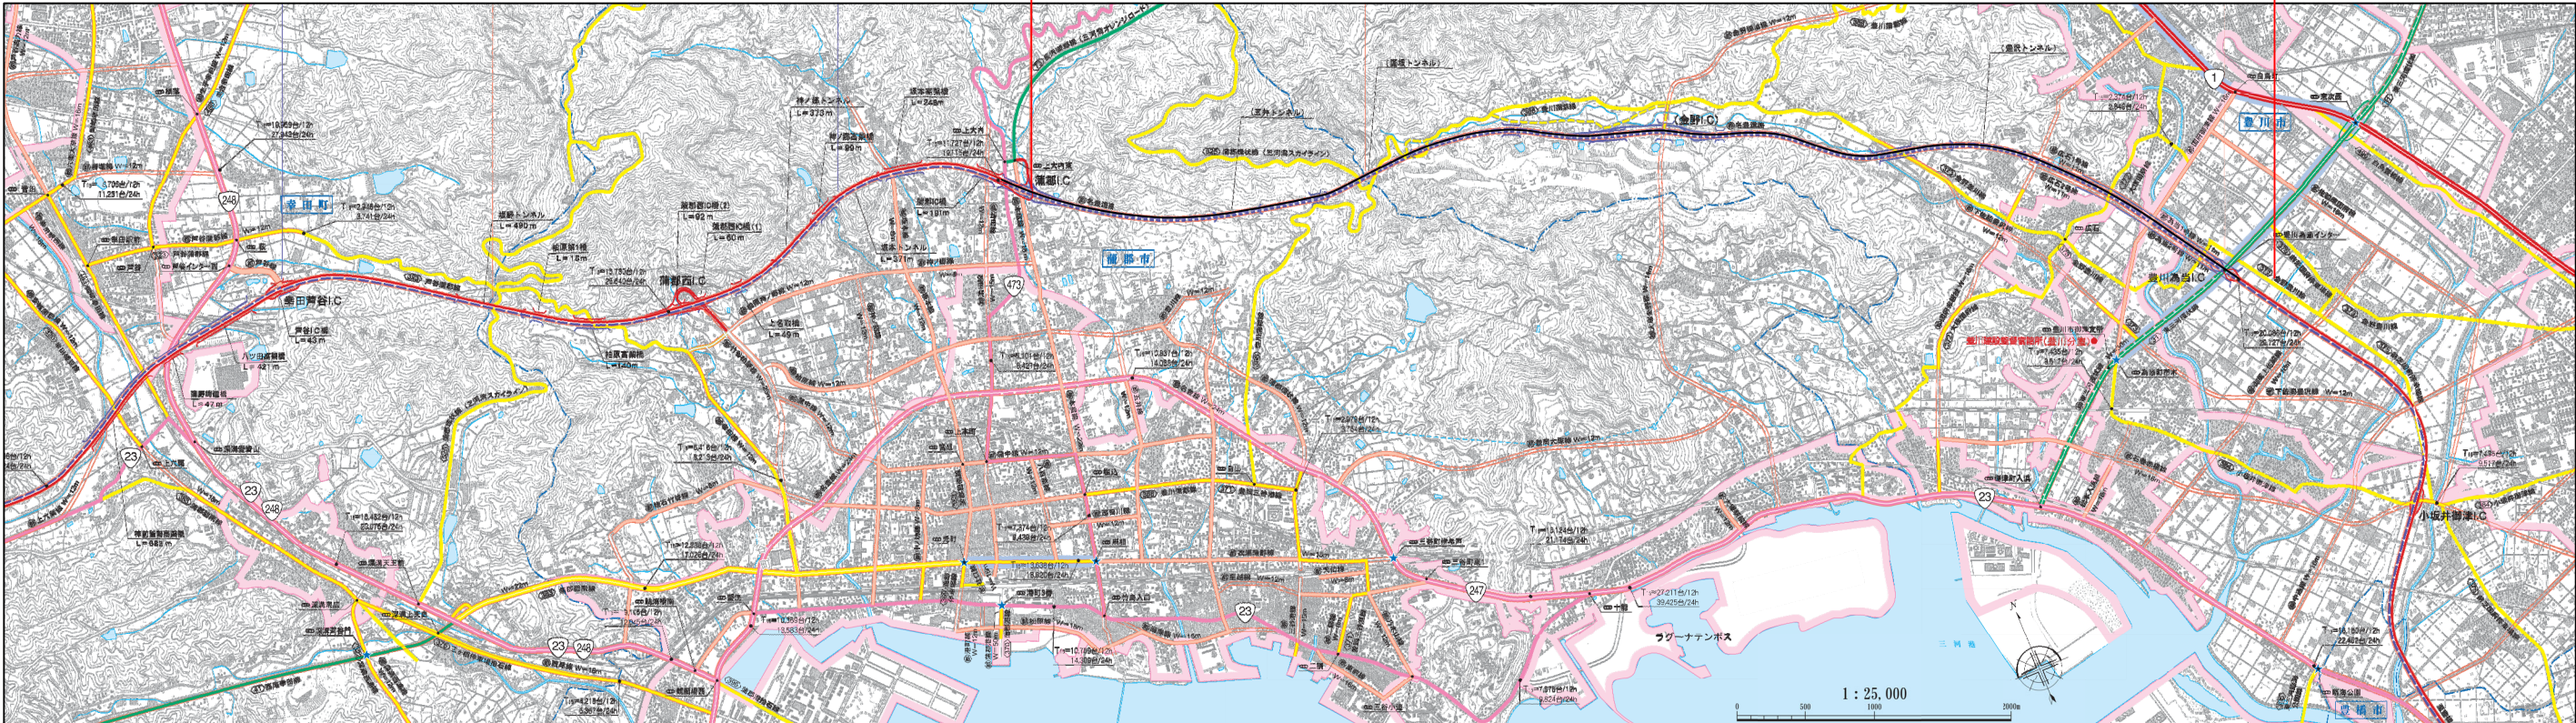


路線名	一般国道23号 蒲郡バイパス
図面名	占用制限区域指定（新設電柱）位置図
縮尺	1:50,000
図面番号	1 / 30
事務所名	名古屋国道事務所

S=1 : 1000

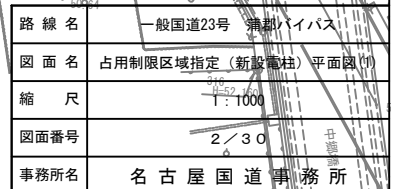


S=1:1000

S=1:1000

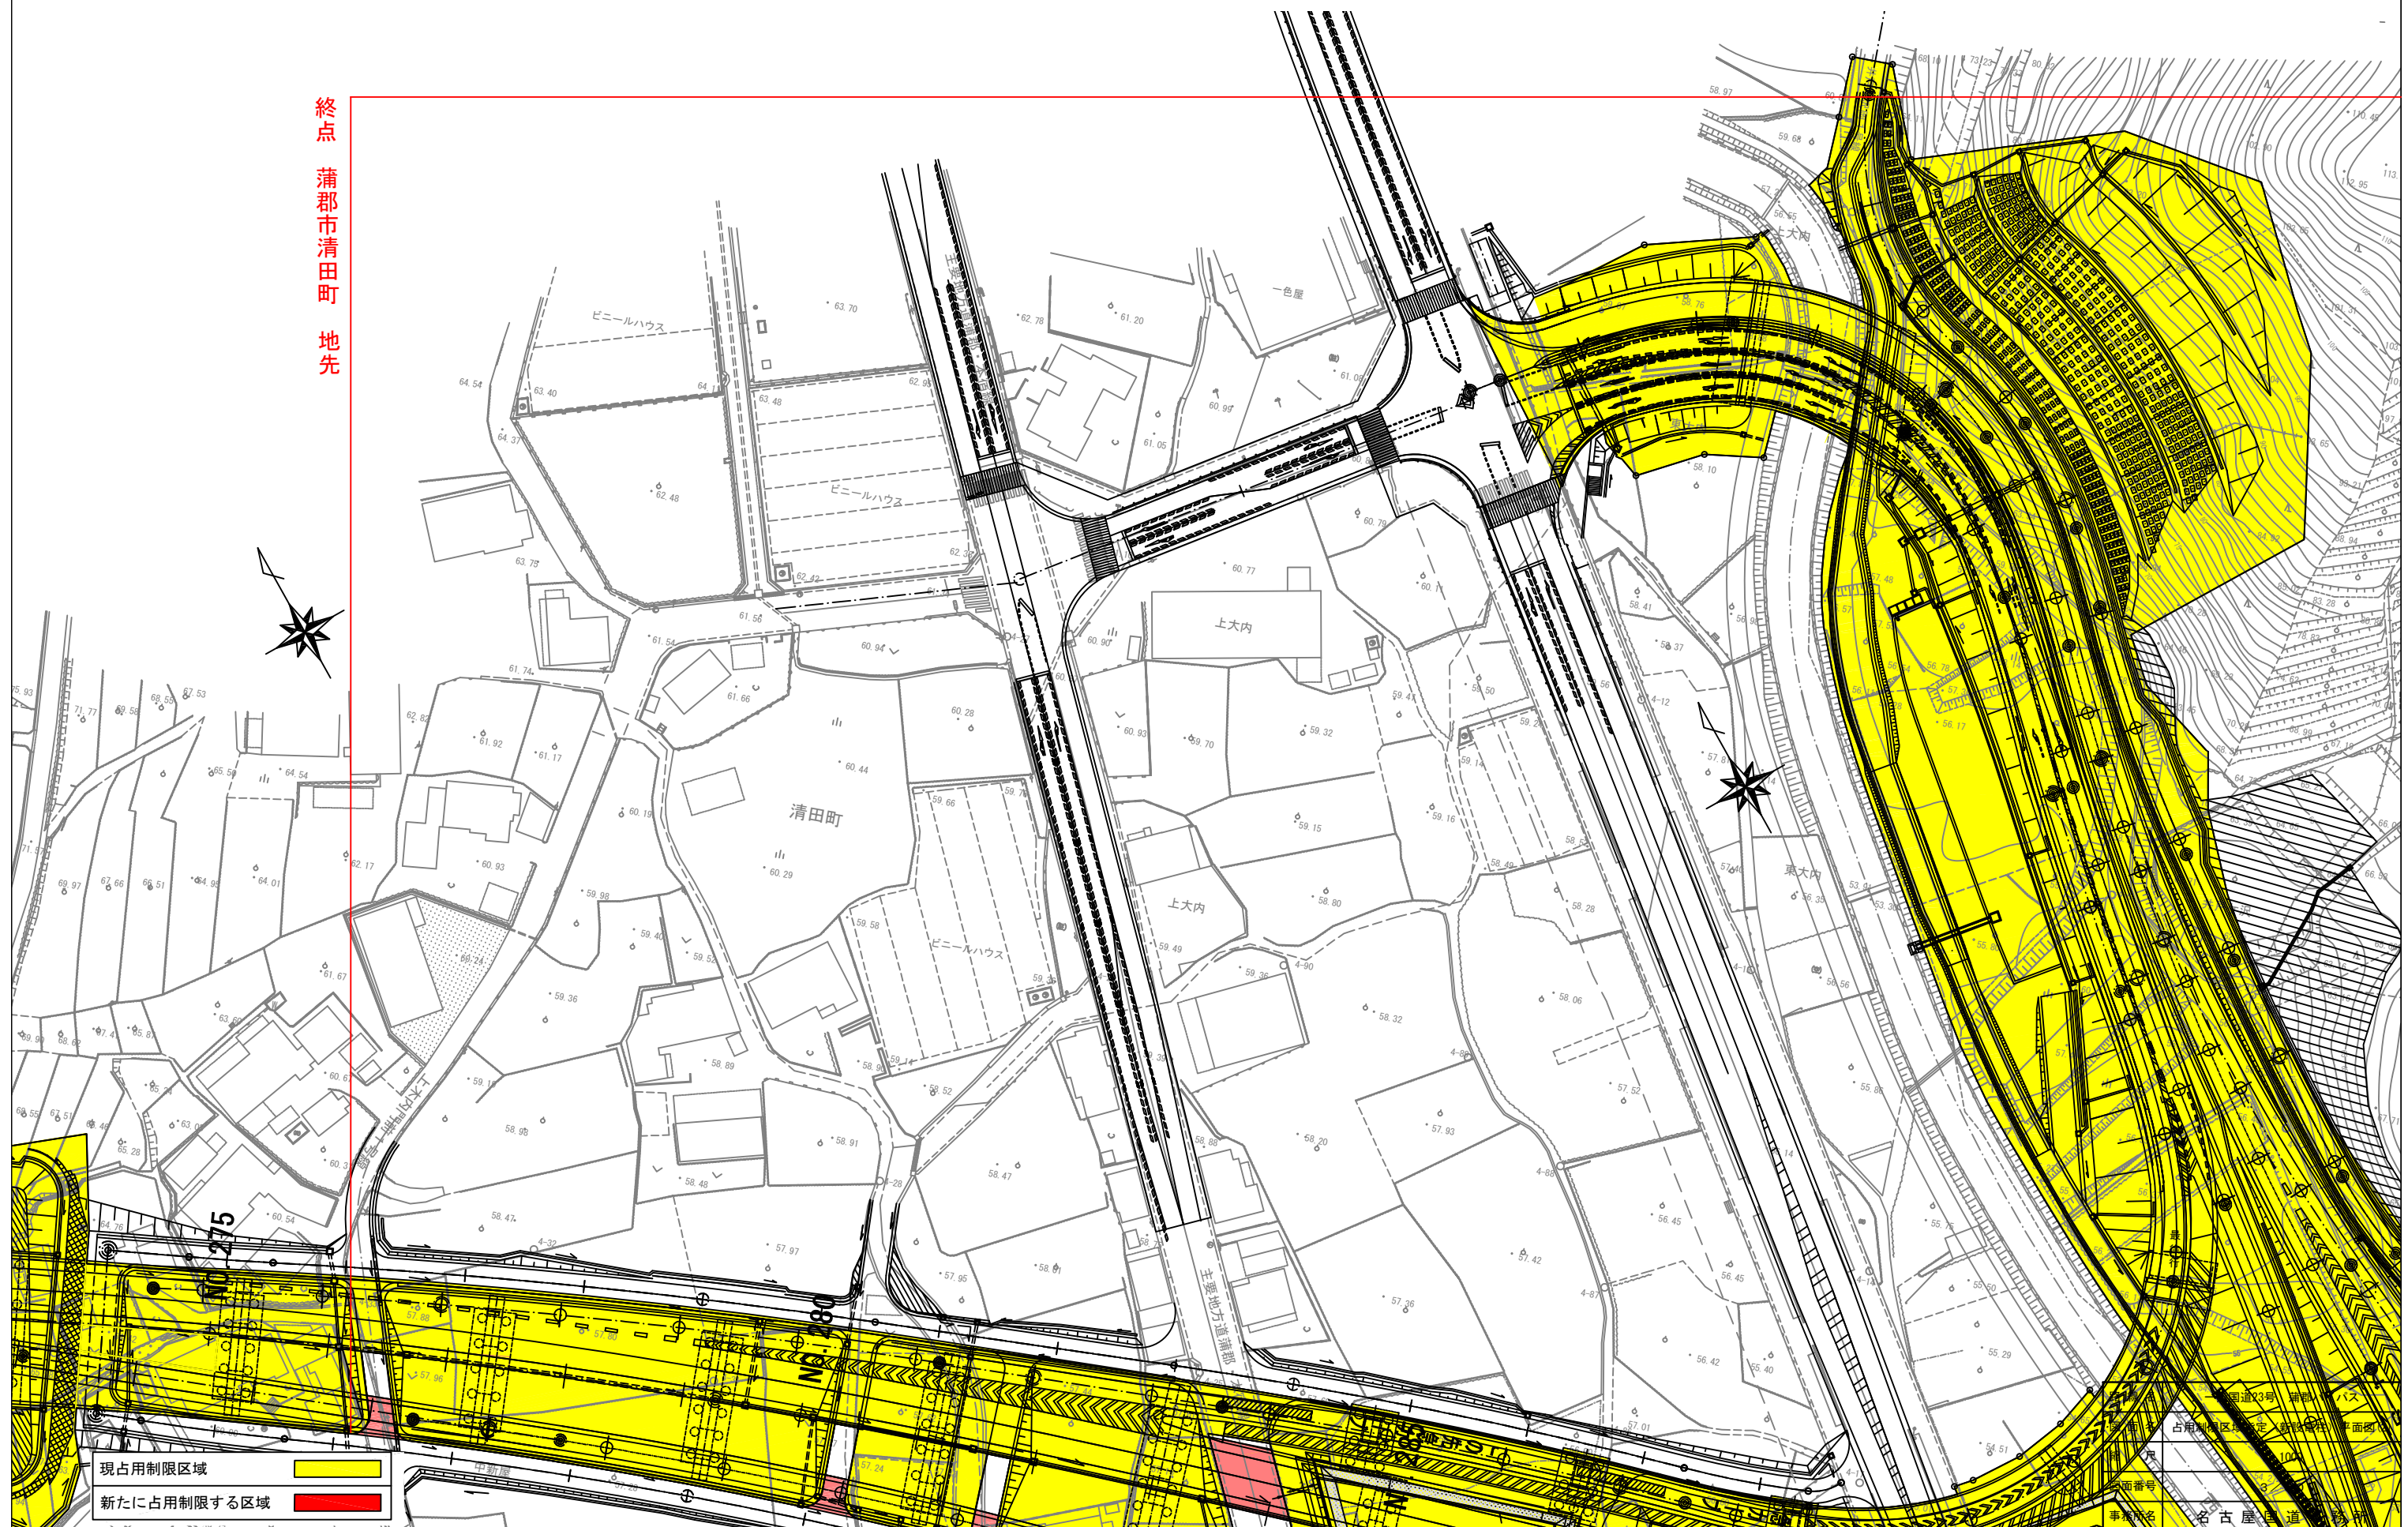


占用制限区域指定（新設電柱）平面図（3）

S=1:1000

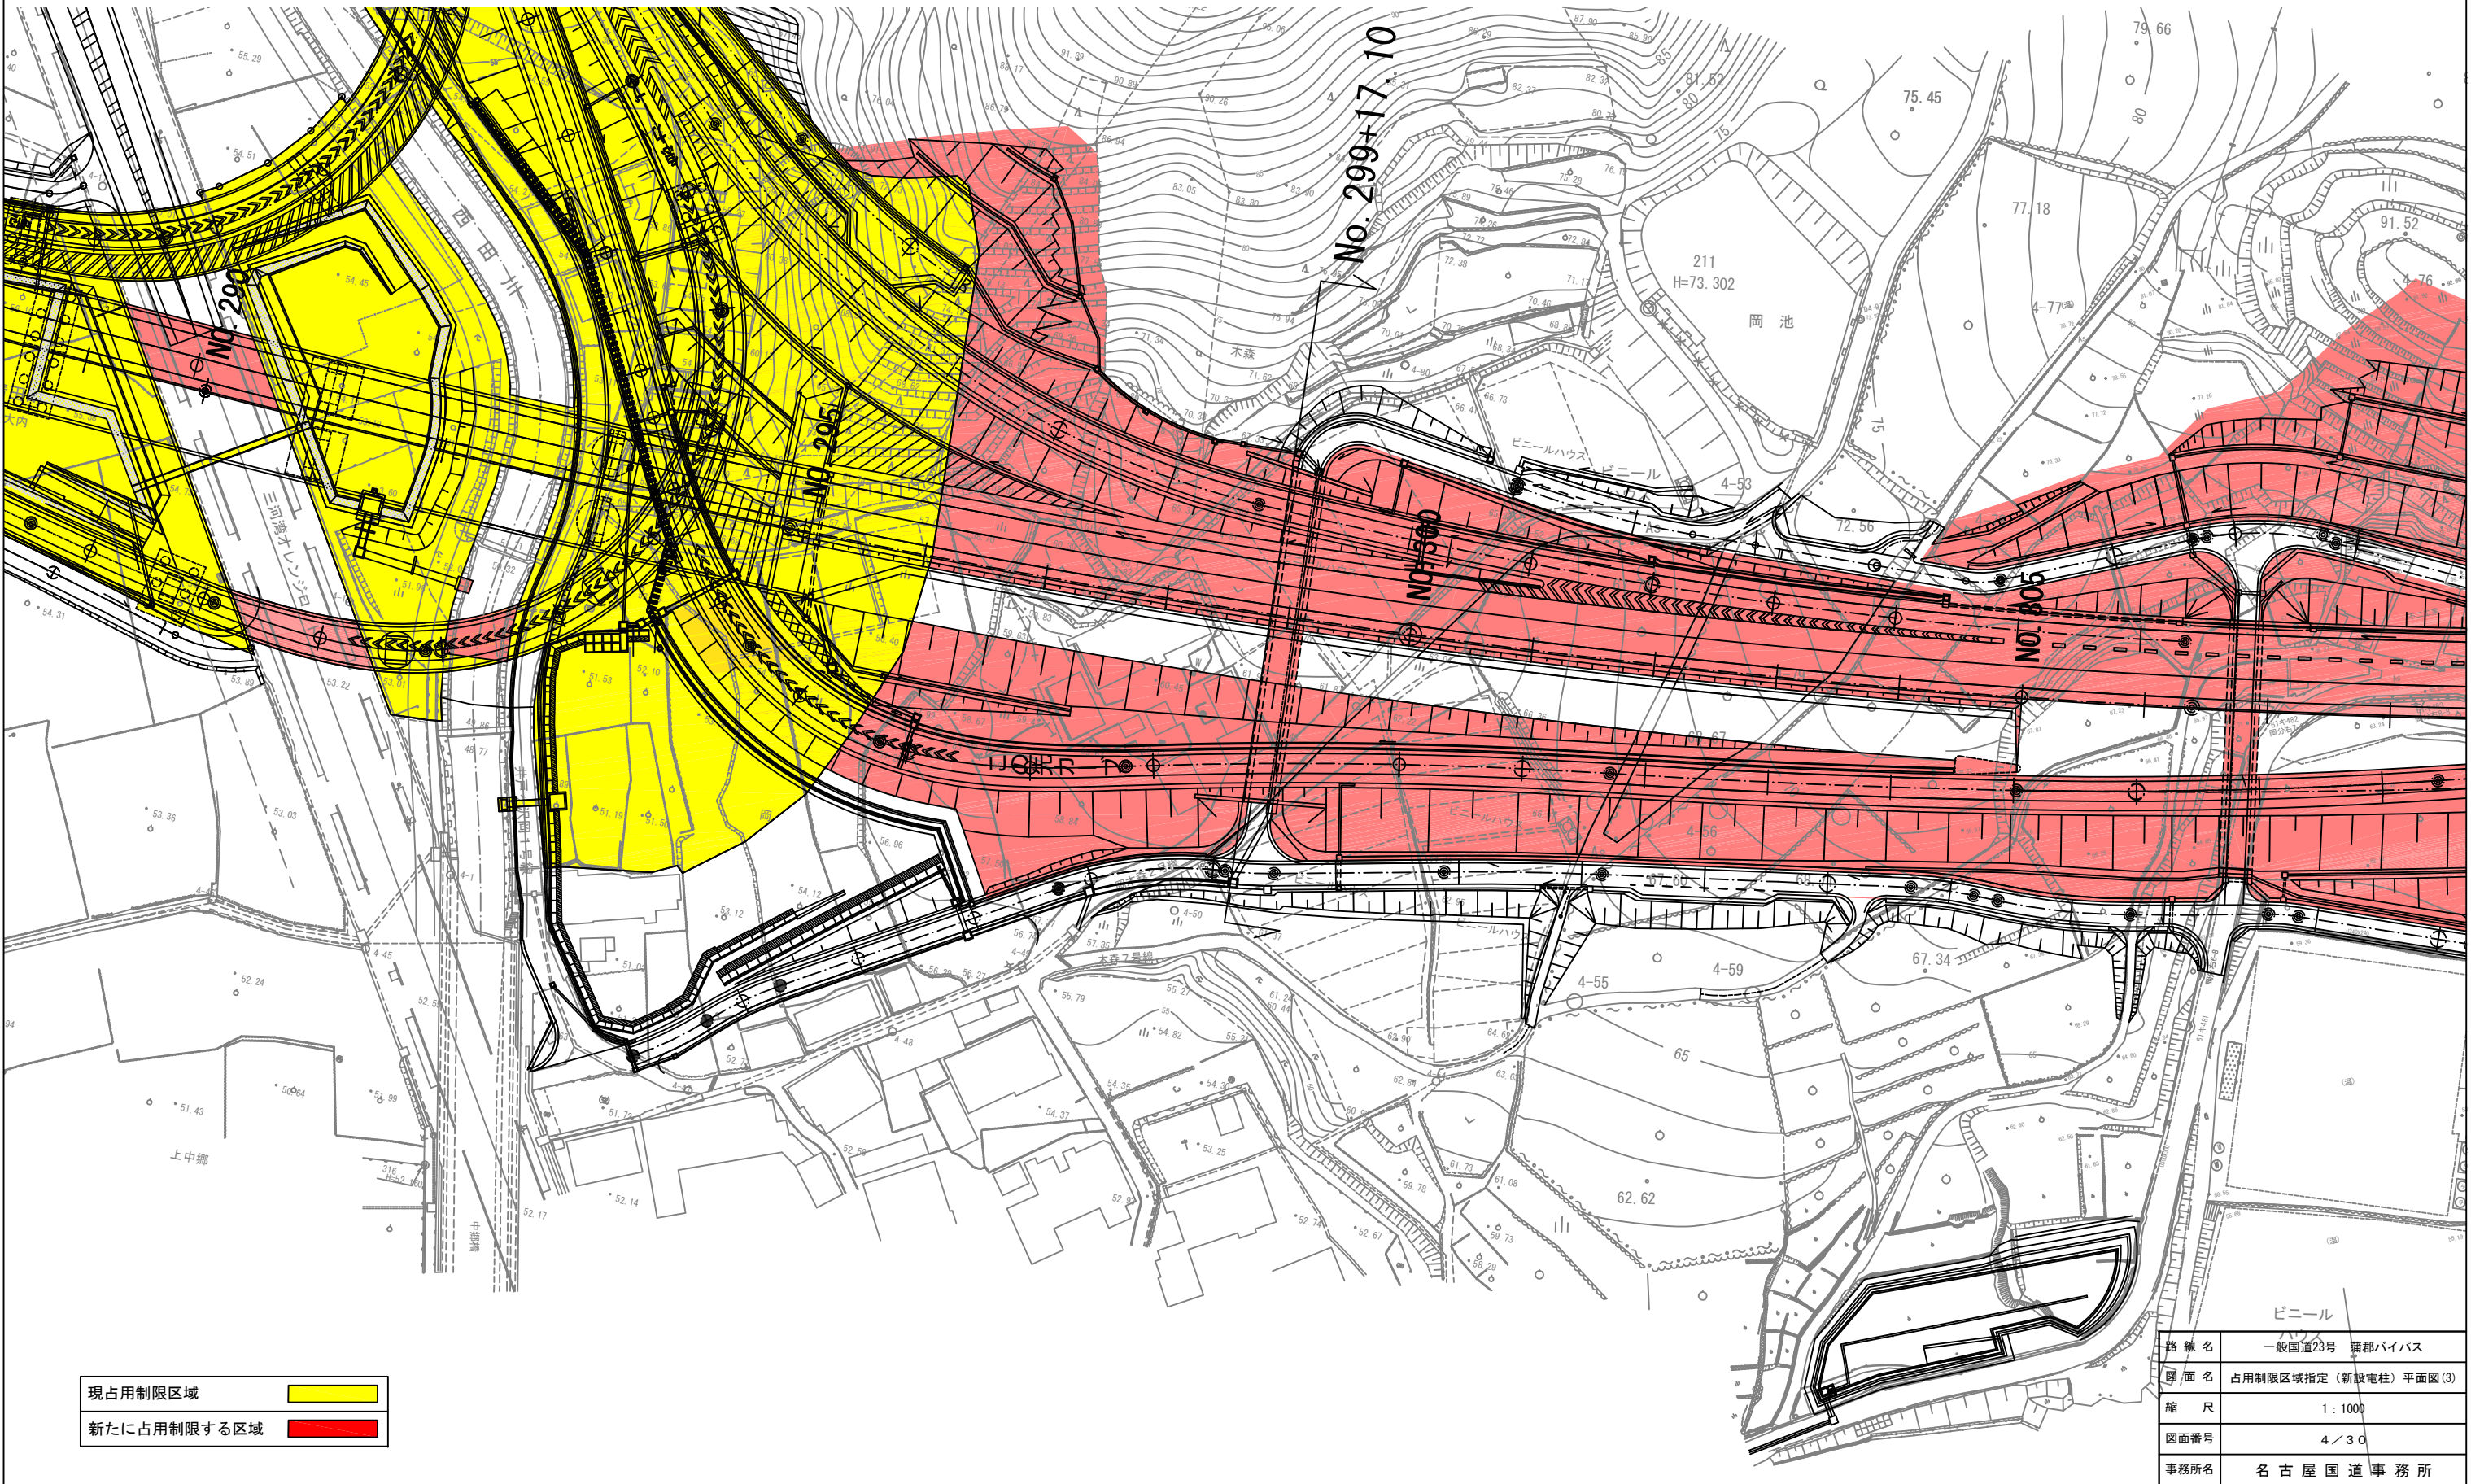


S=1 : 1000

S=1 : 1000

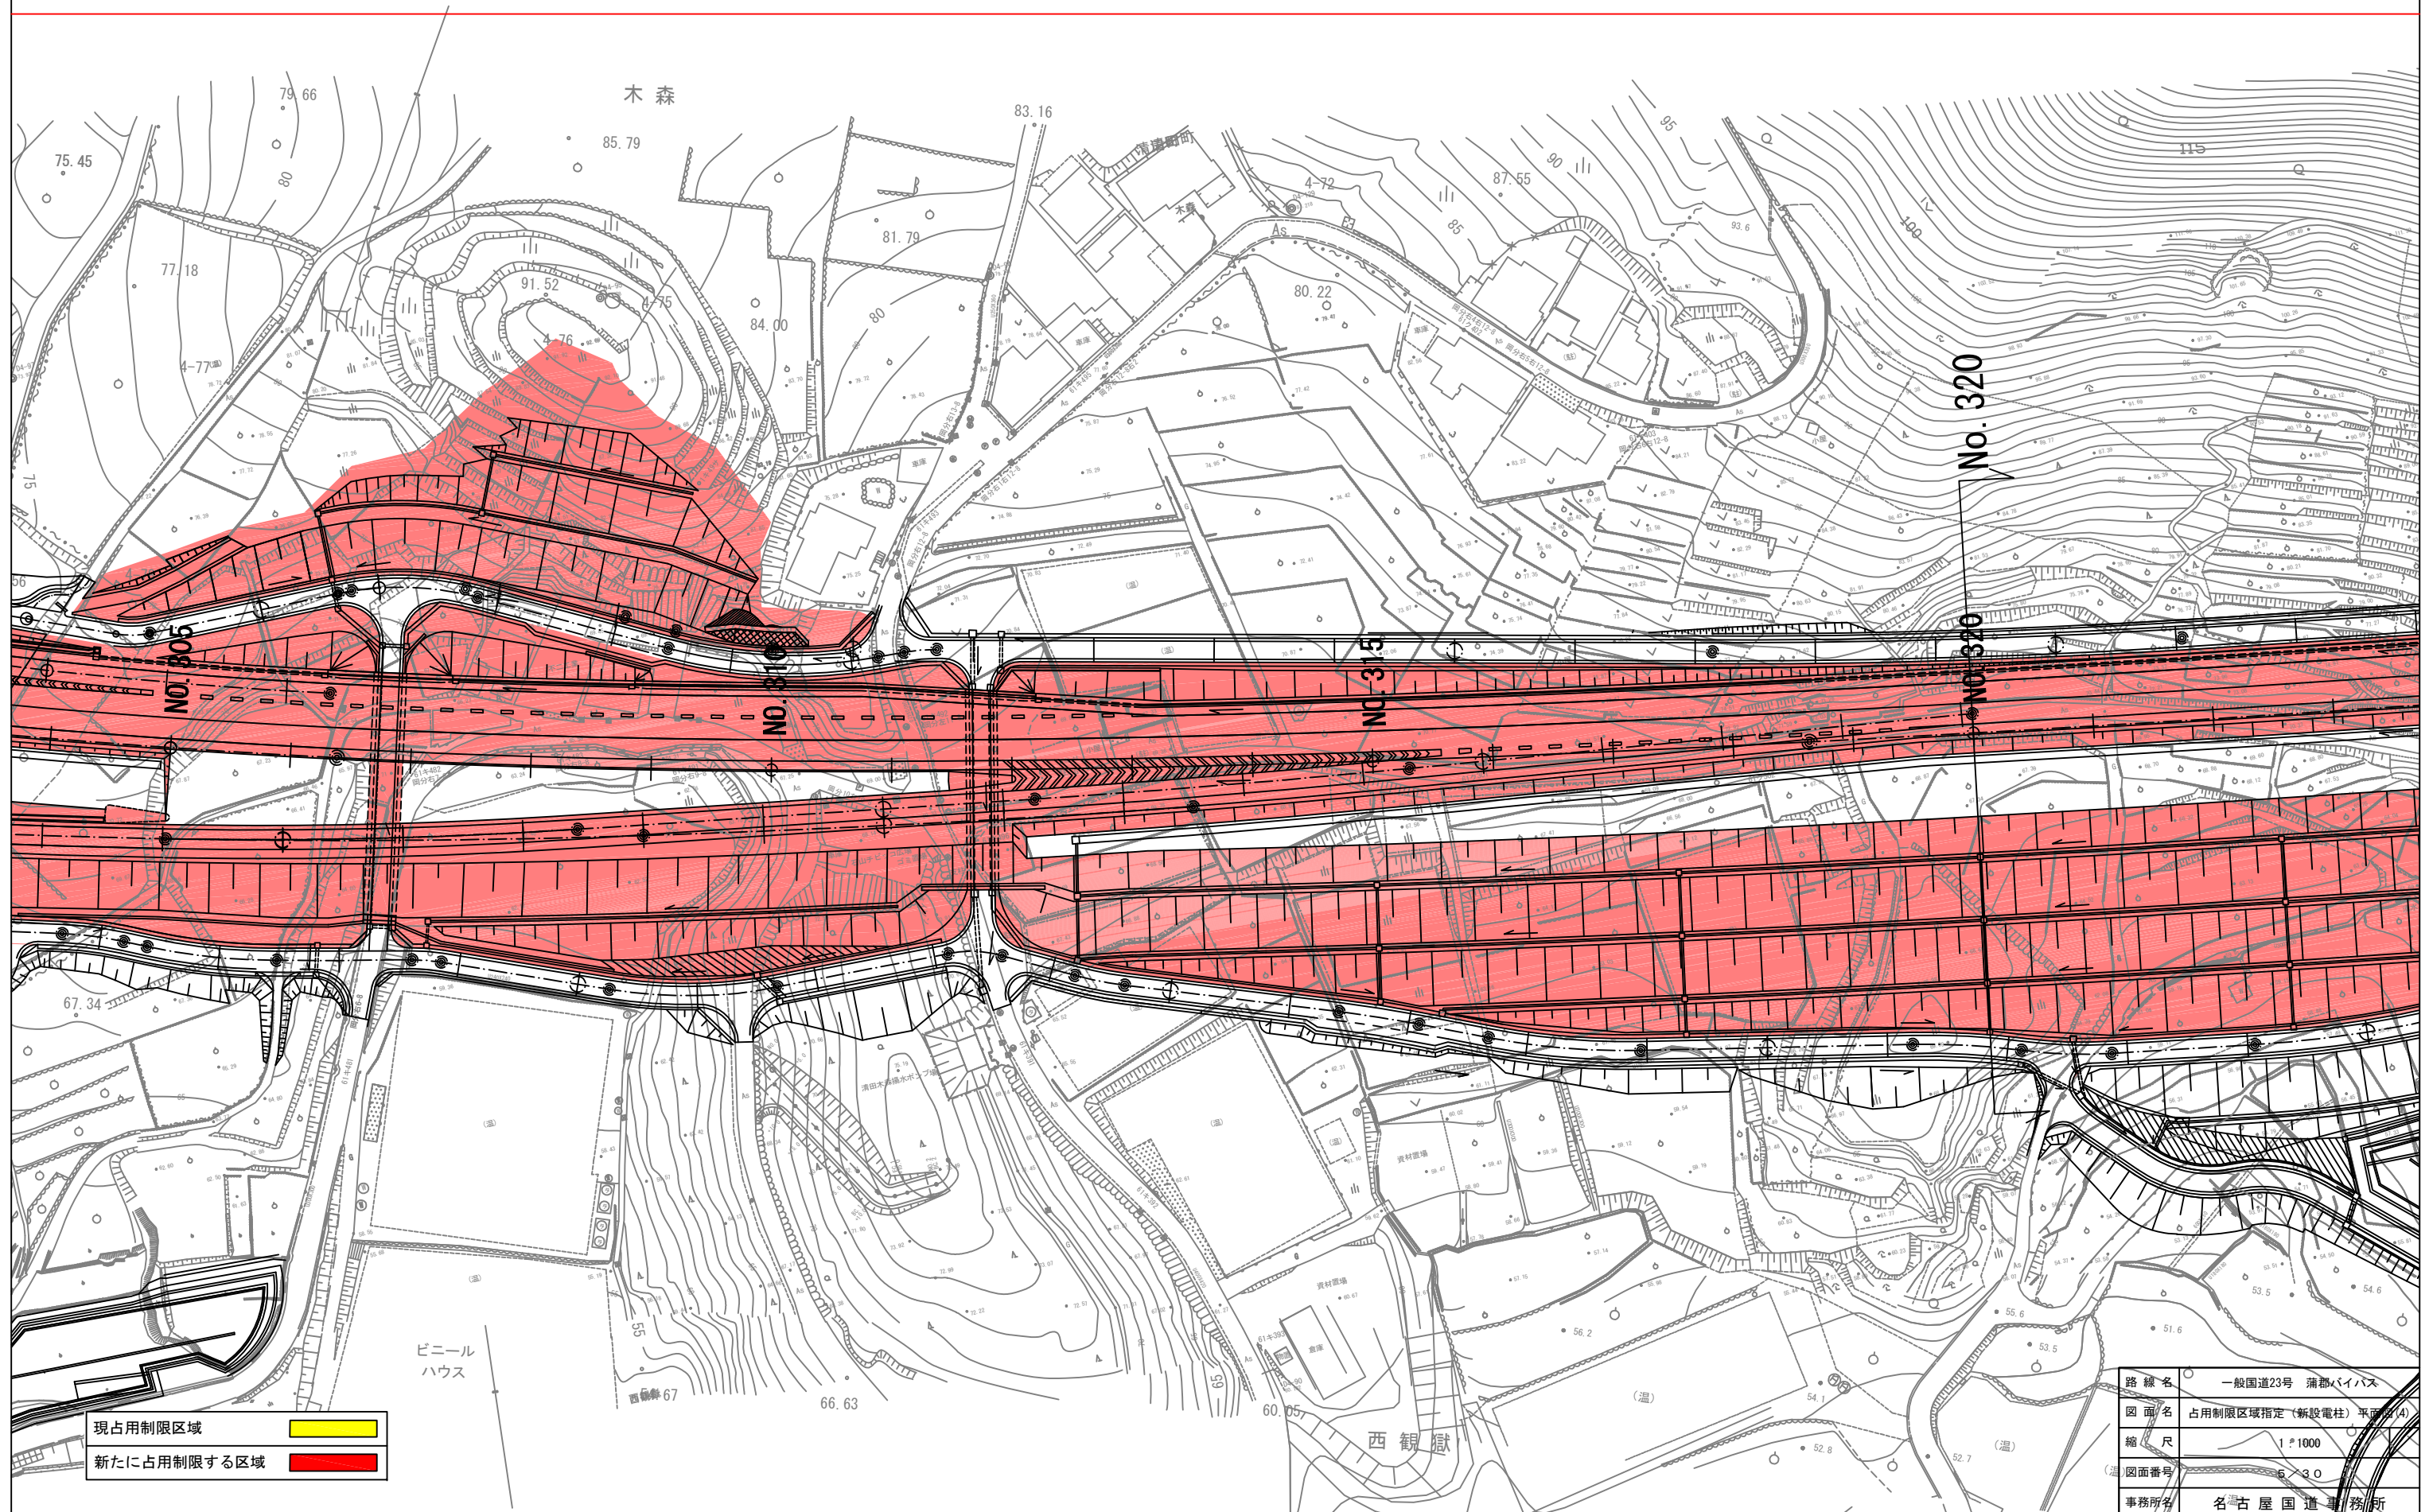

占用制限区域指定（新設電柱）平面図（5）

S=1:1000

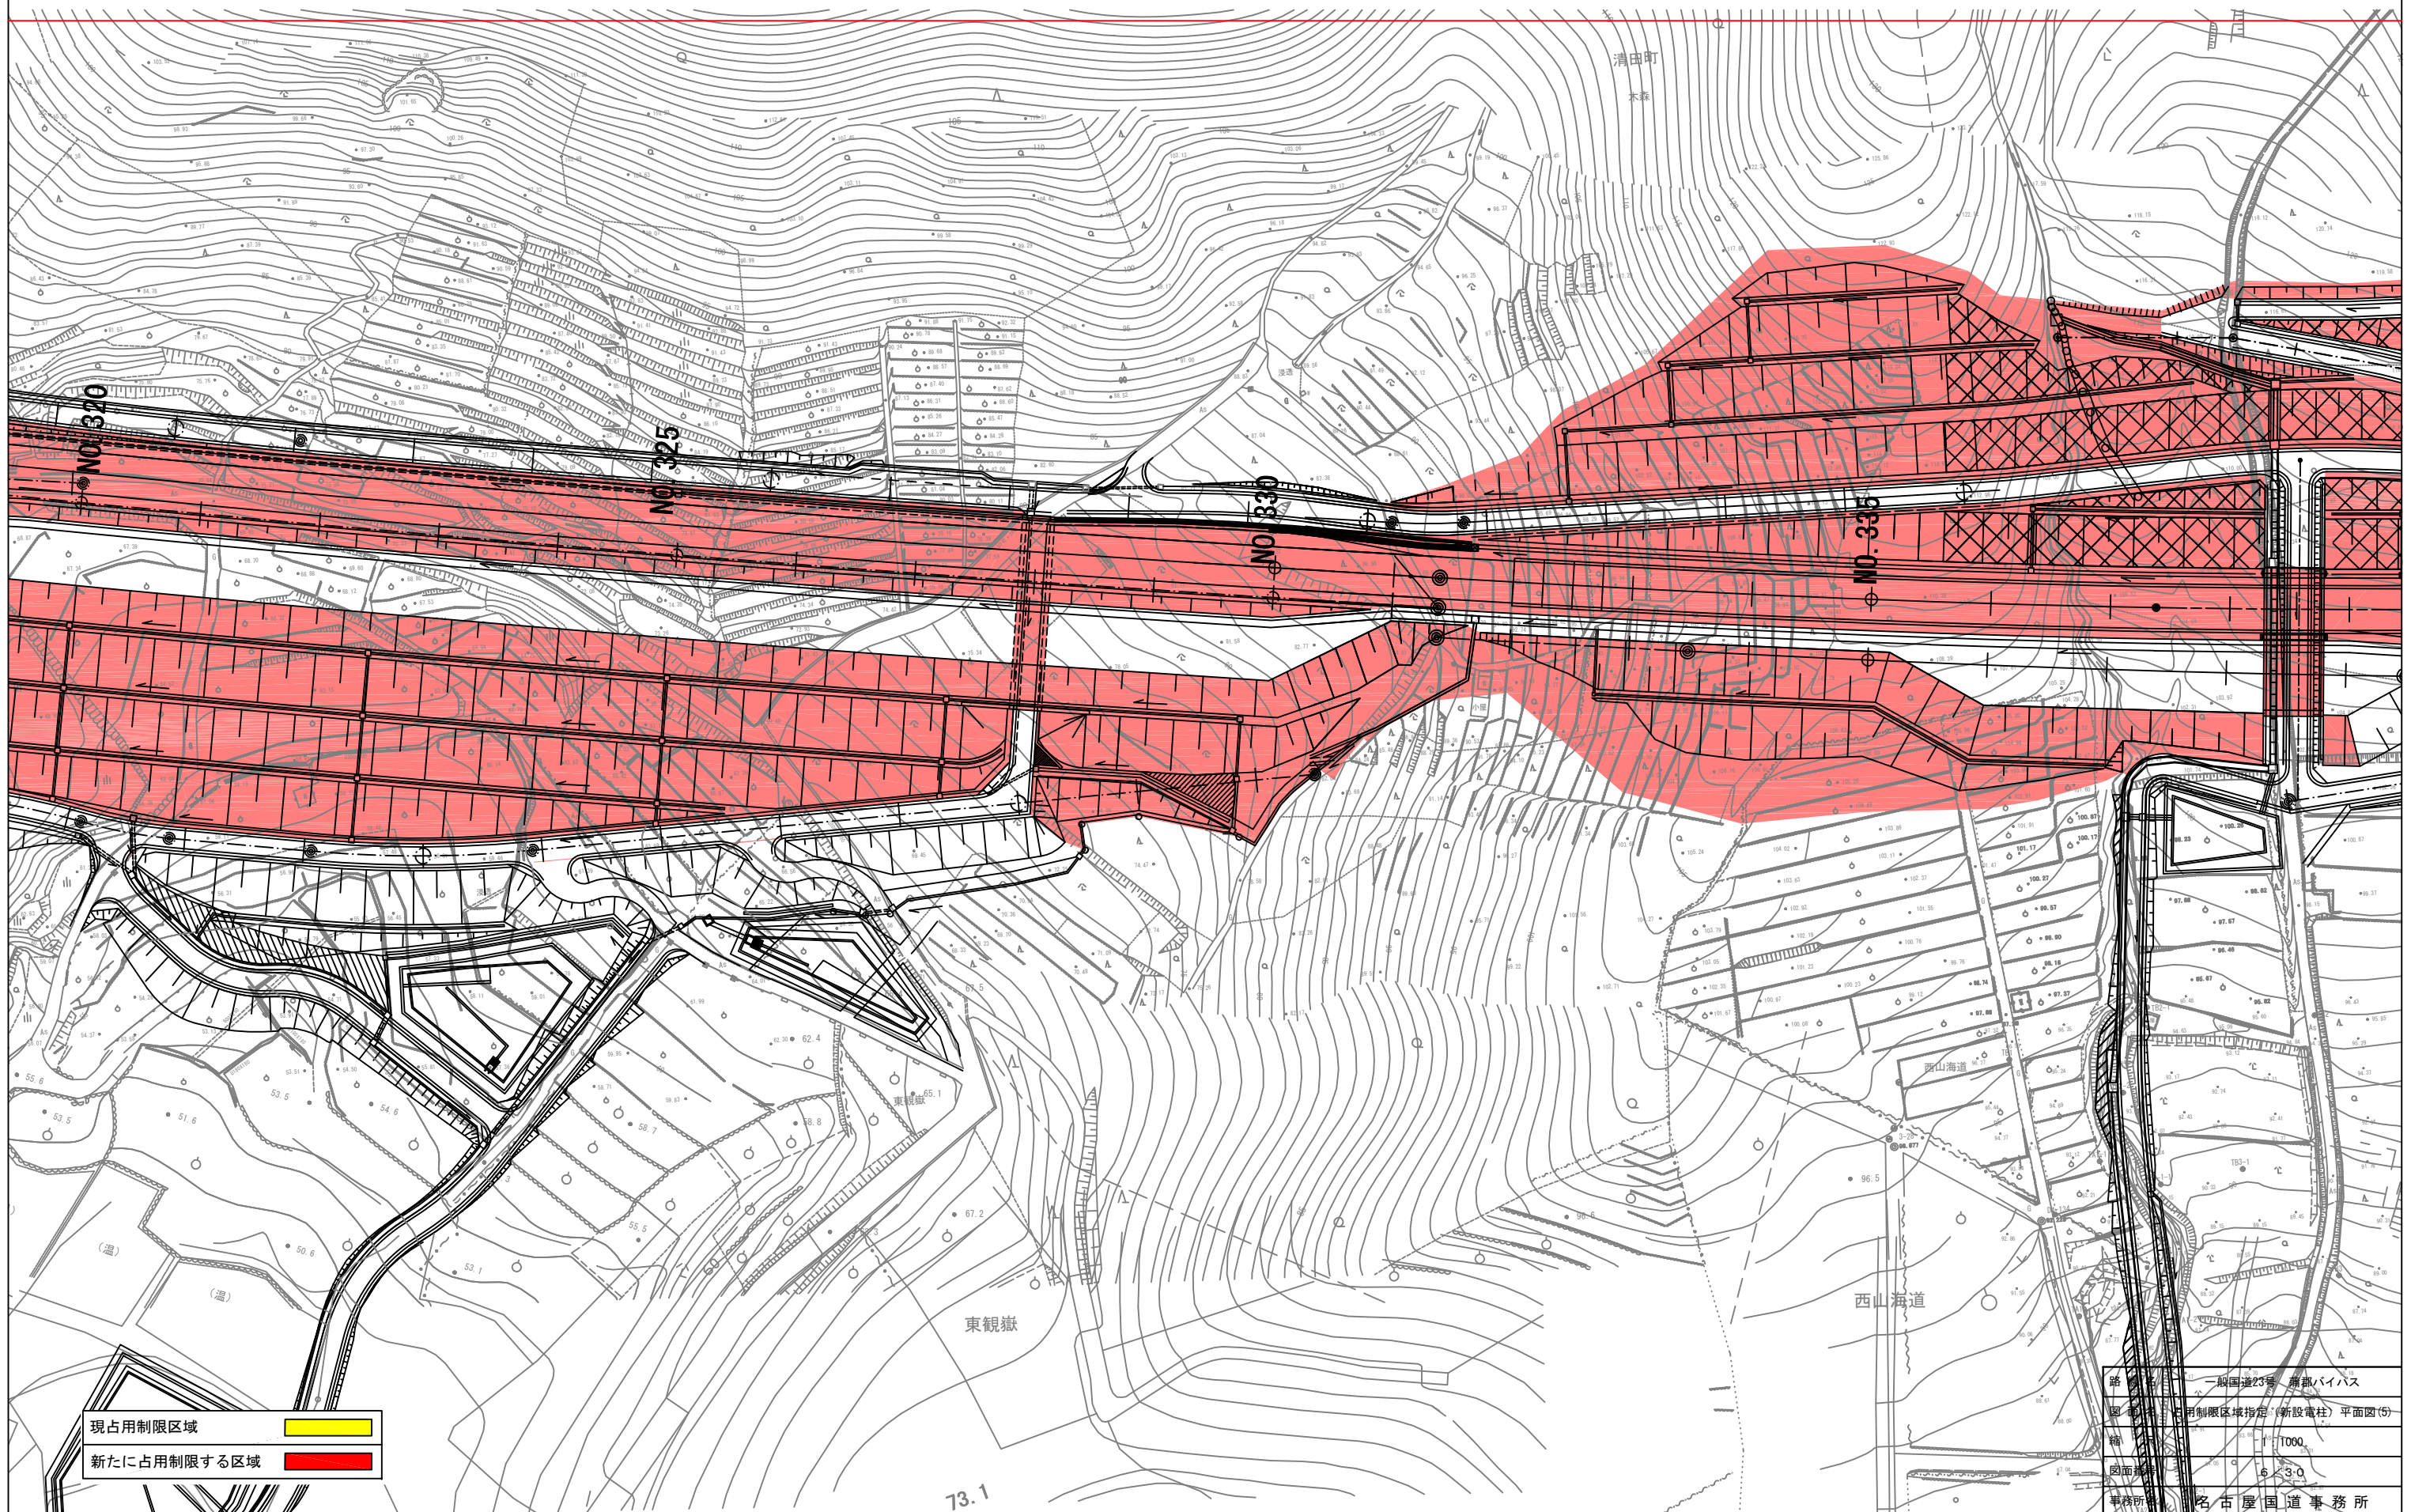


現占用制限区域
新たに占用制限する区域

路 一般国道23号 蒲郡バイパス
図 占用制限区域指定（新設電柱）平面図（5）
縮 1/1000
図面番 6-3-0
事務所 名古屋国道事務所


占用制限区域指定（新設電柱）平面図（6）

S=1:1000

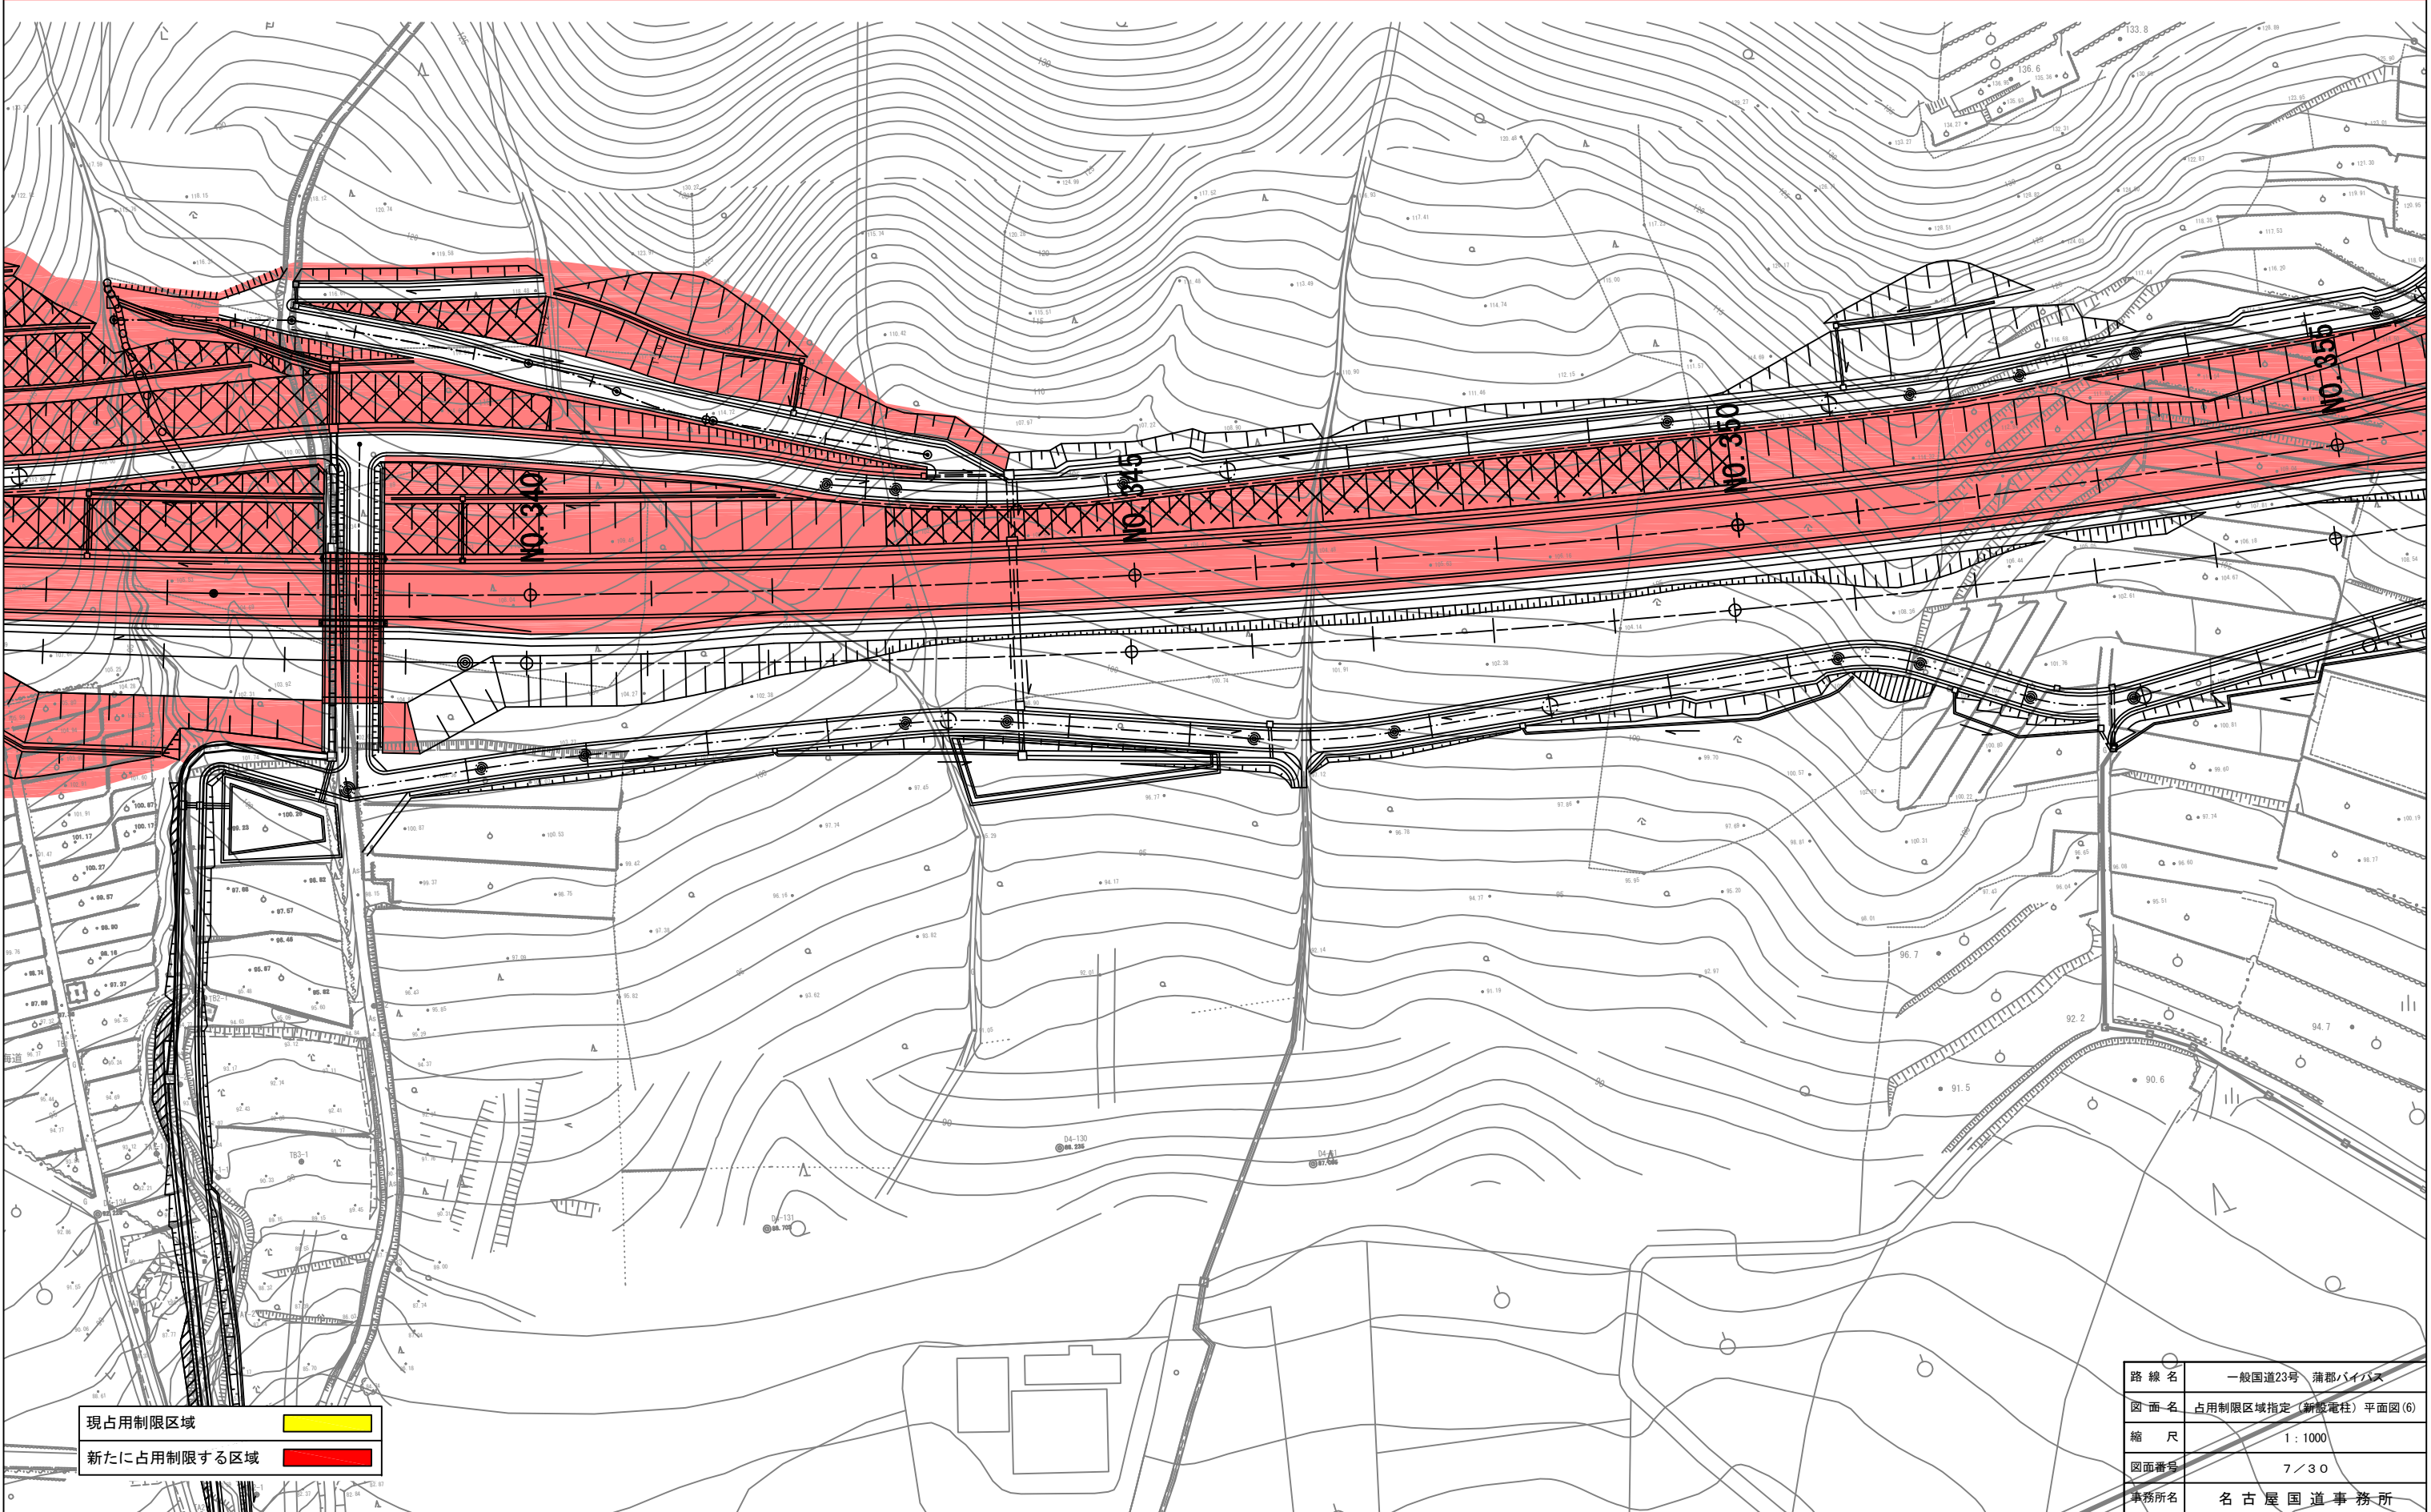

占用制限区域指定（新設電柱）平面図（8）

S=1:1000

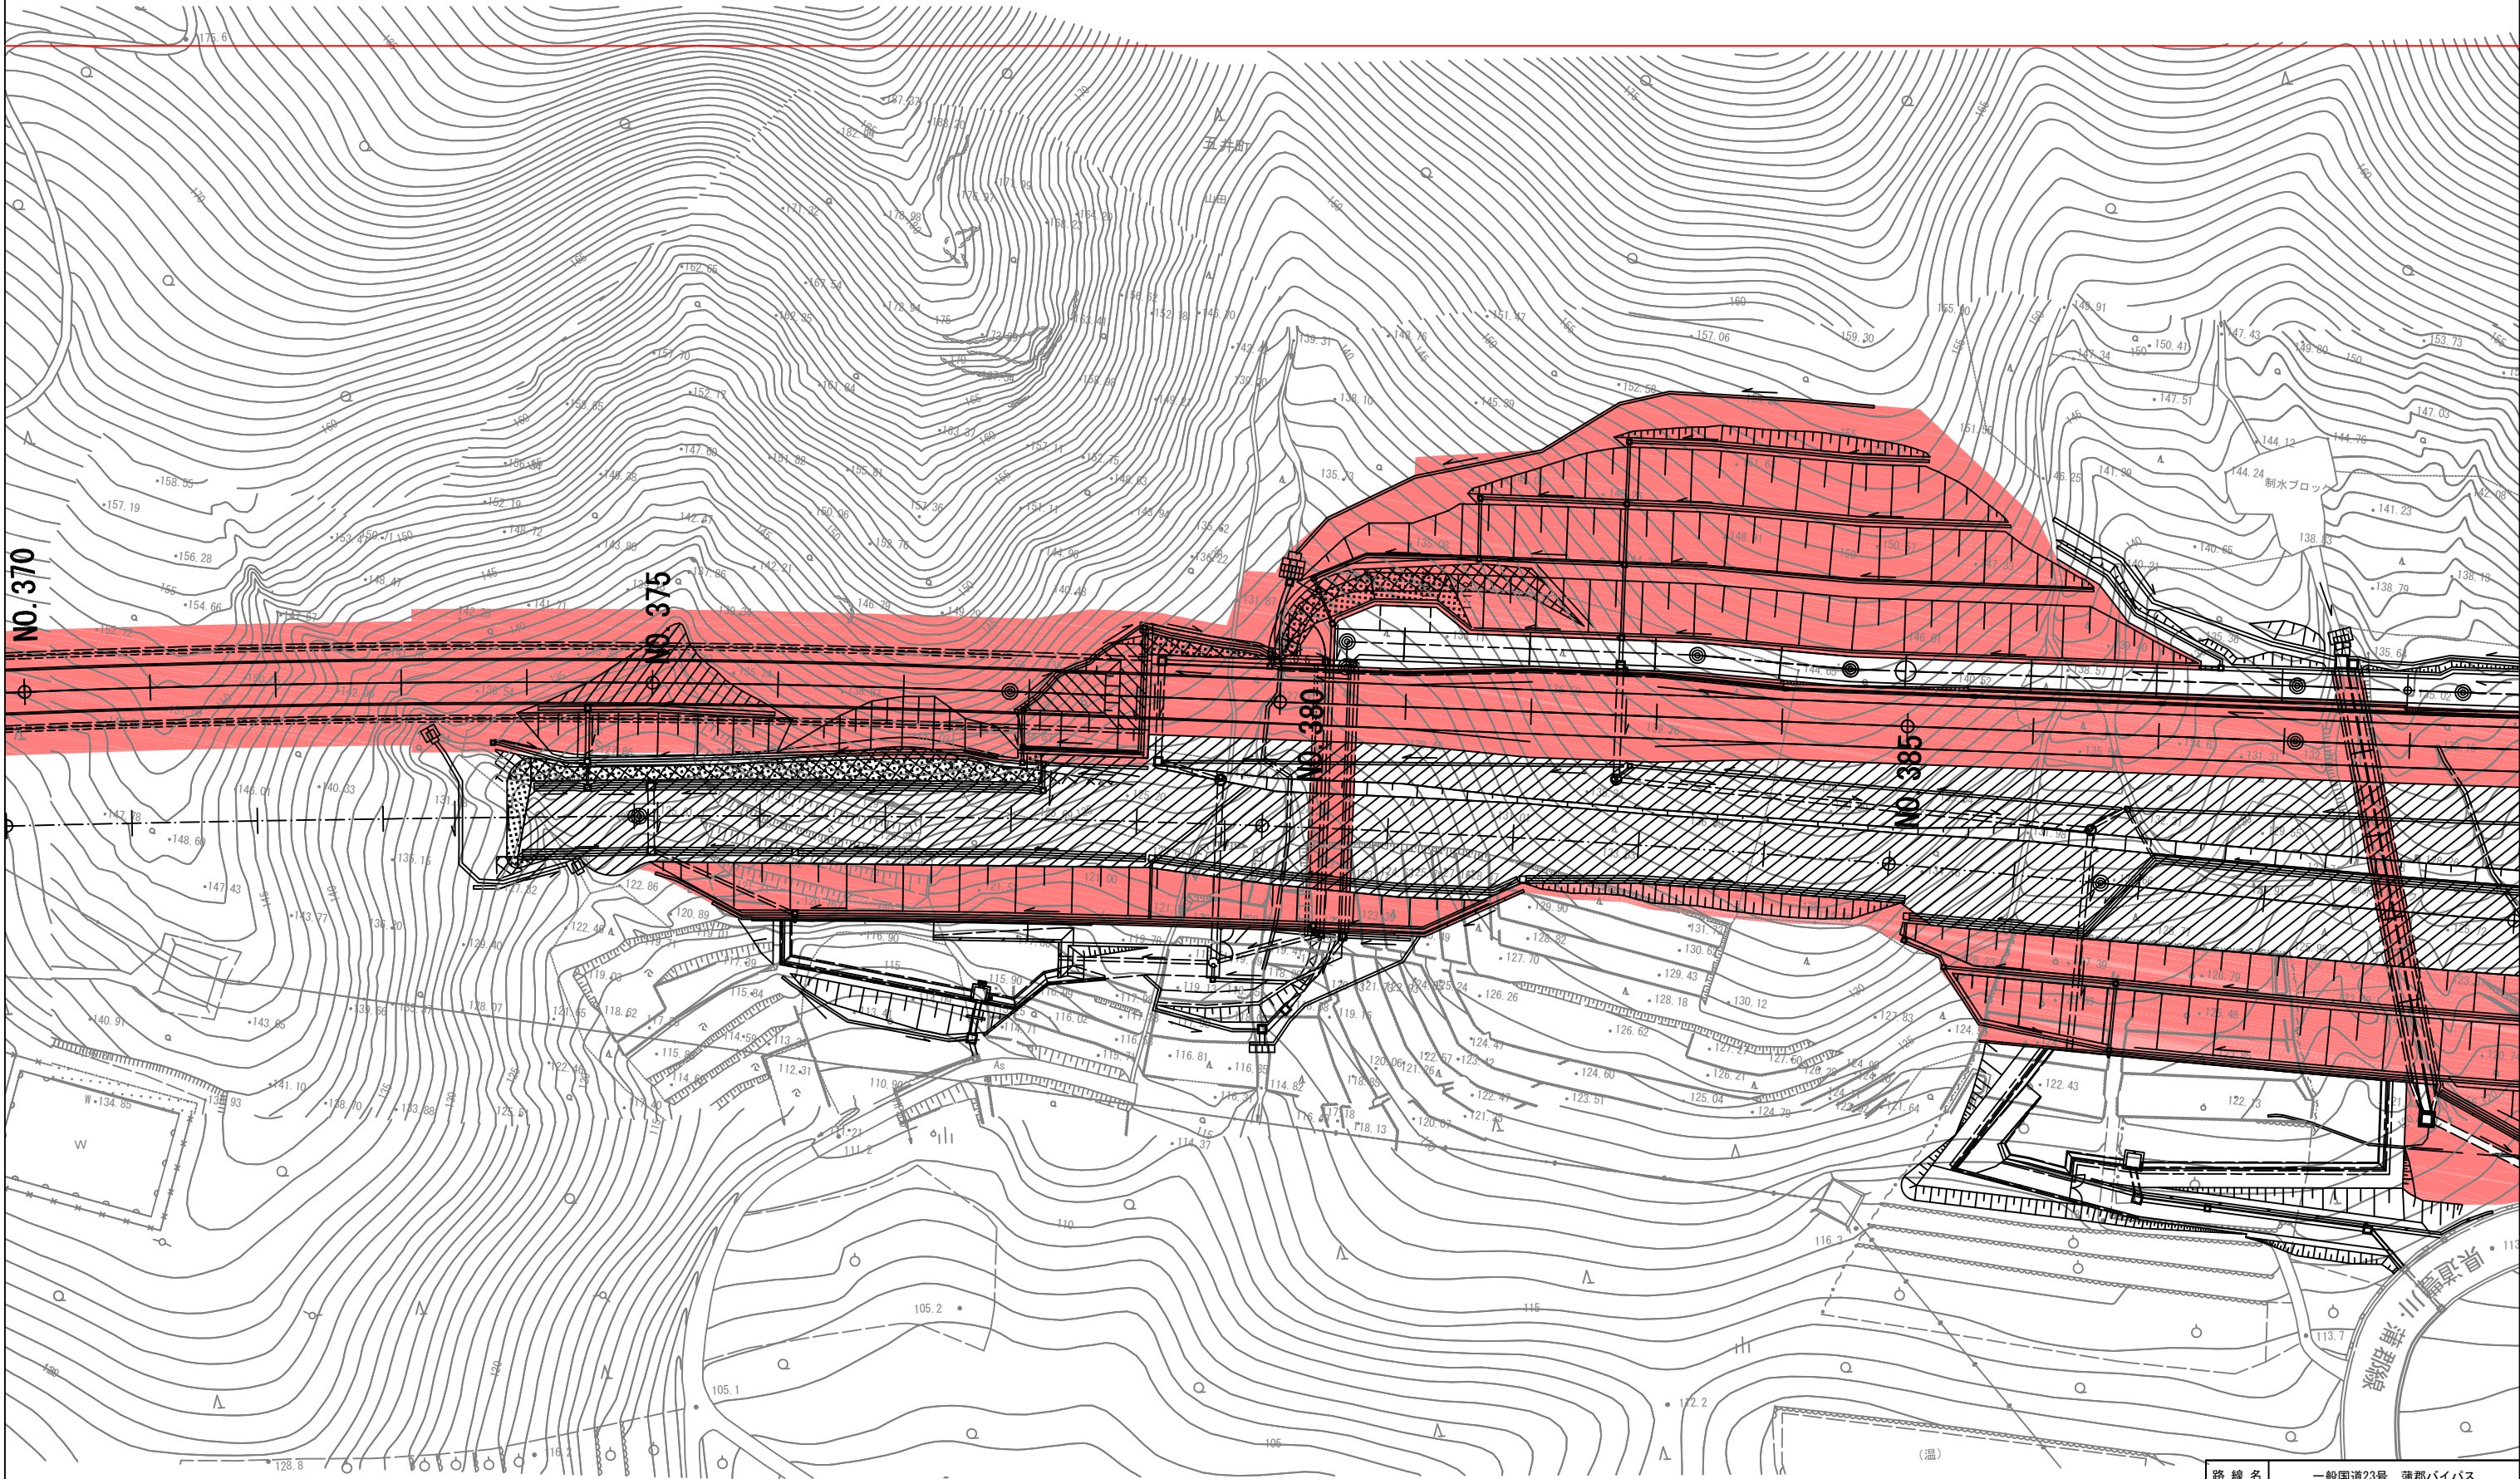


現占用制限区域	
新たに占用制限する区域	

路線名	一般国道23号 蒲郡バイパス
図面名	占用制限区域指定（新設電柱）平面図（8）
縮尺	1：1000
図面番号	9／30
事務所名	名古屋国道事務所

占用制限区域指定（新設電柱）平面図（9）

S=1:1000

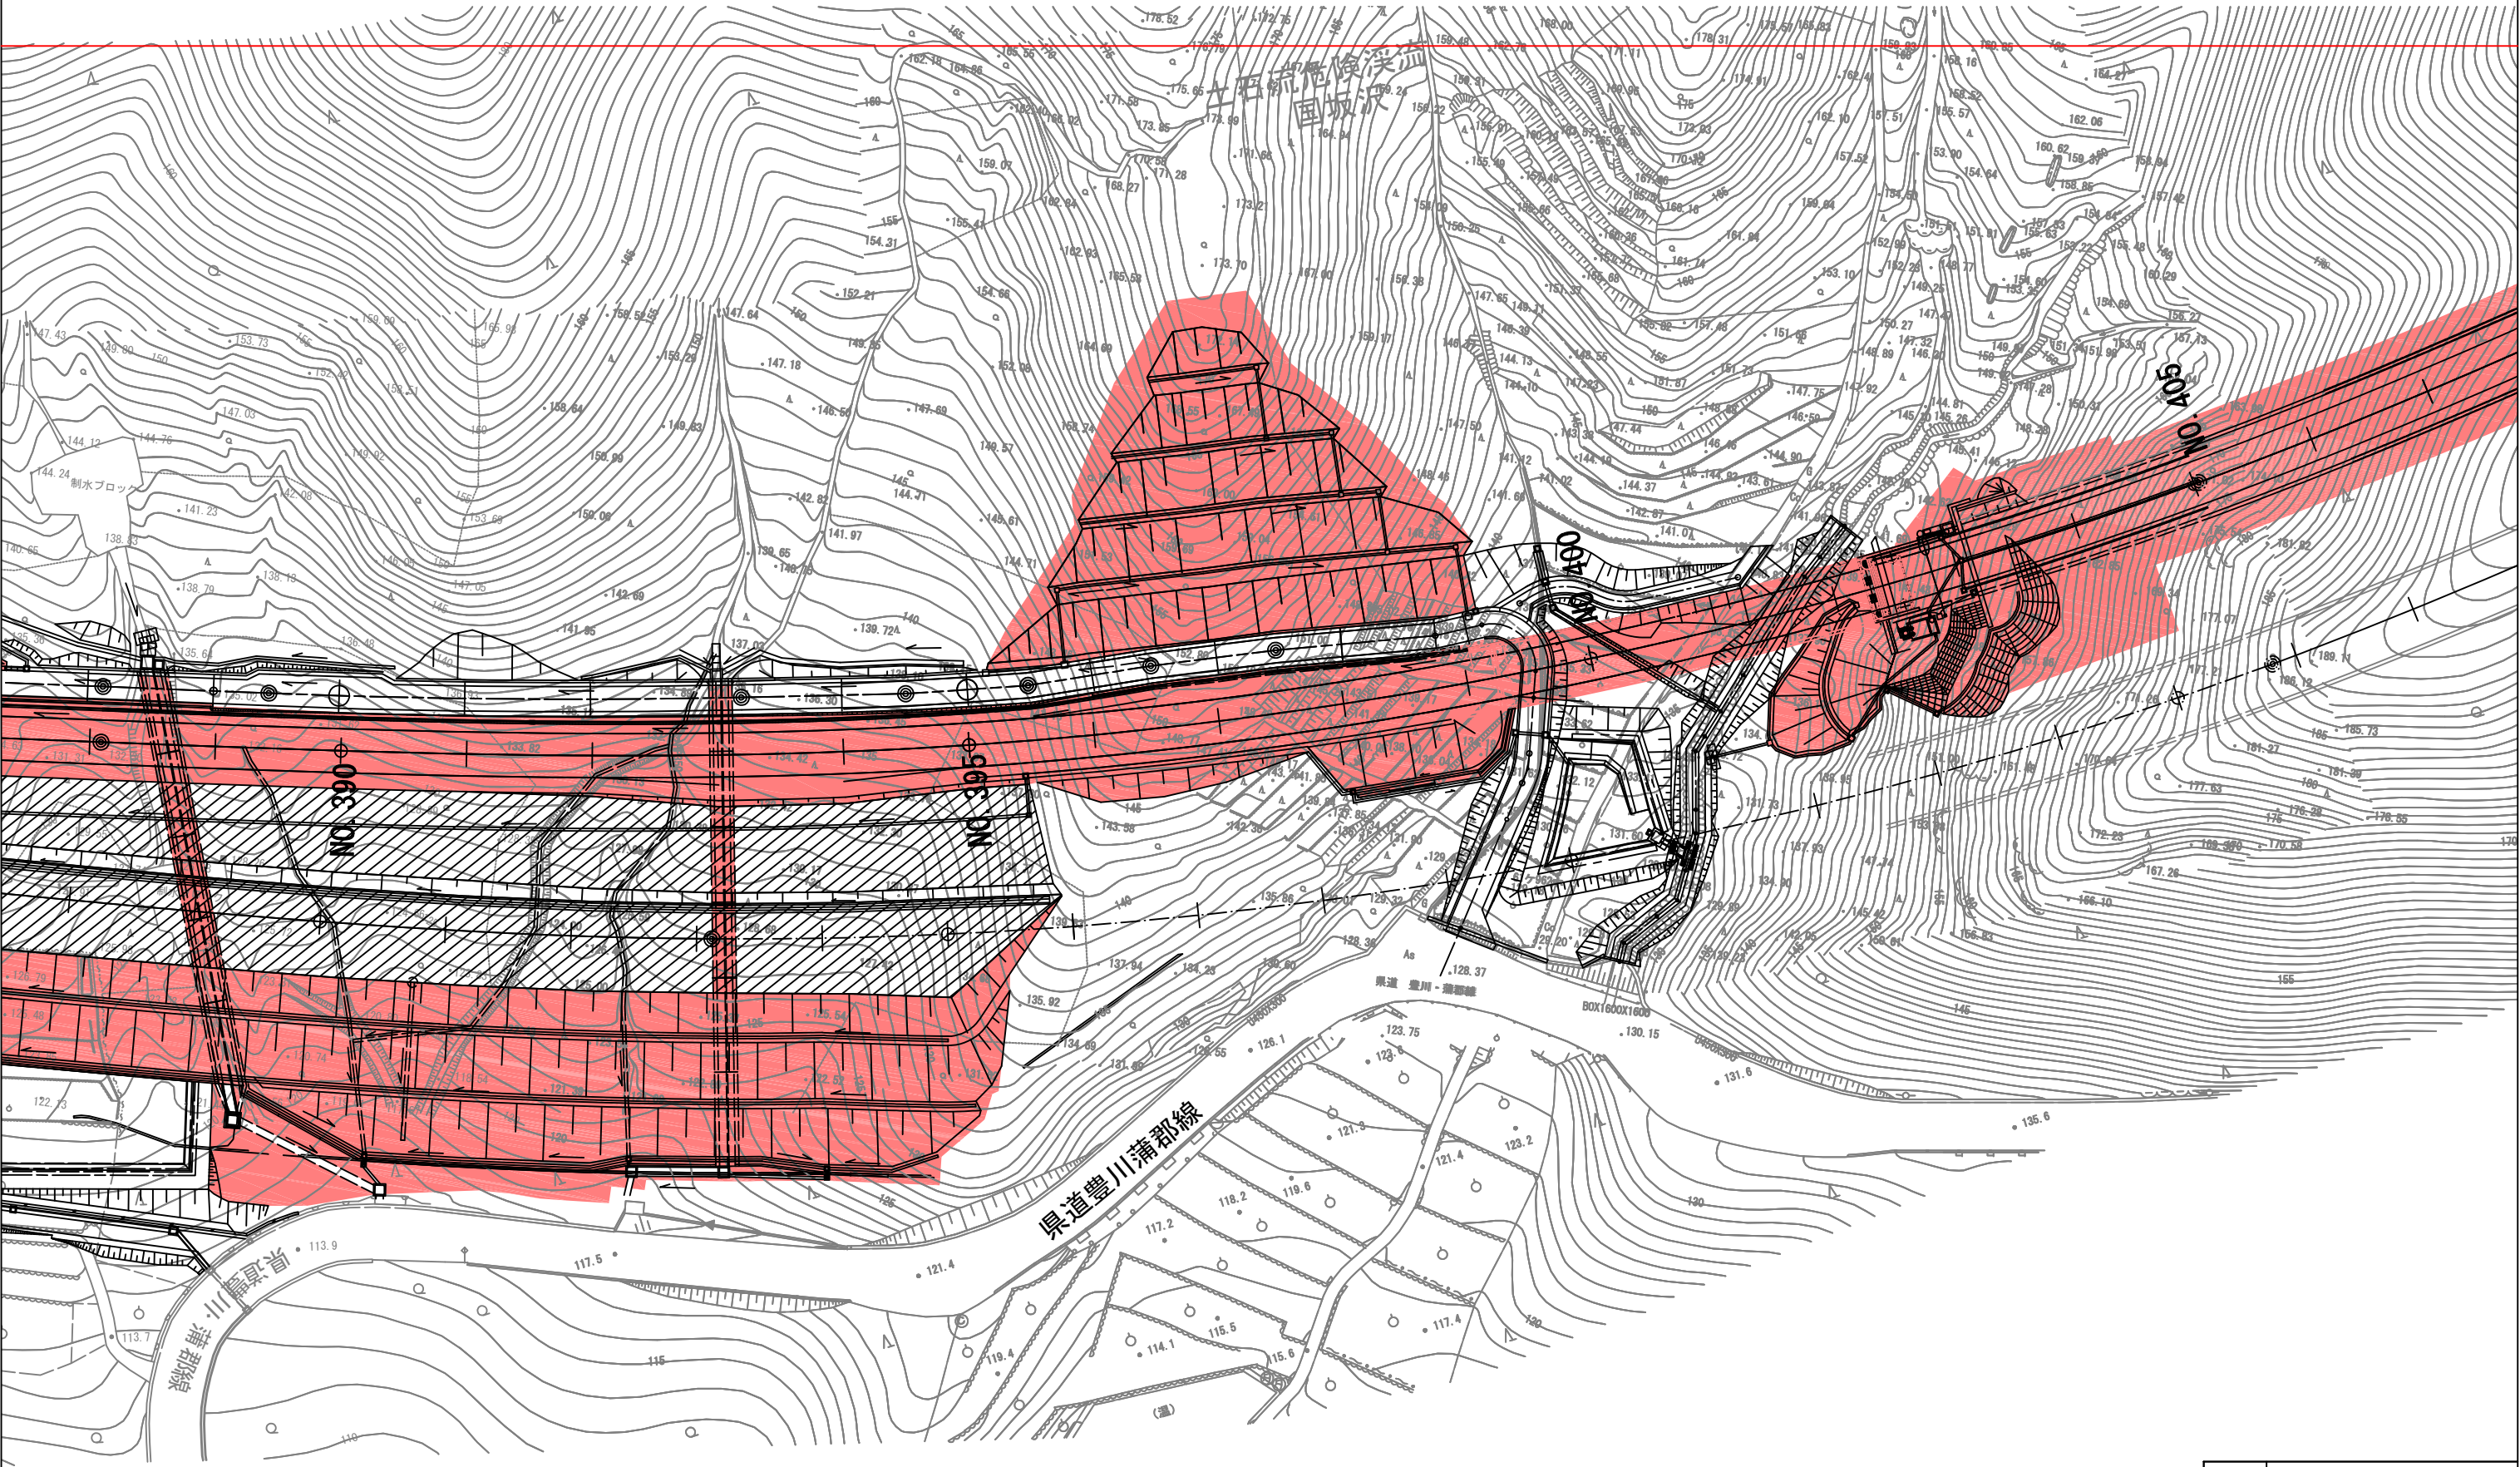


現占用制限区域	
新たに占用制限する区域	

路線名	一般国道23号 蒲郡バイパス
図面名	占用制限区域指定（新設電柱）平面図(9)
縮尺	1：1000
図面番号	10／30
事務所名	名古屋国道事務所

占用制限区域指定（新設電柱）平面図（10）

S=1:1000

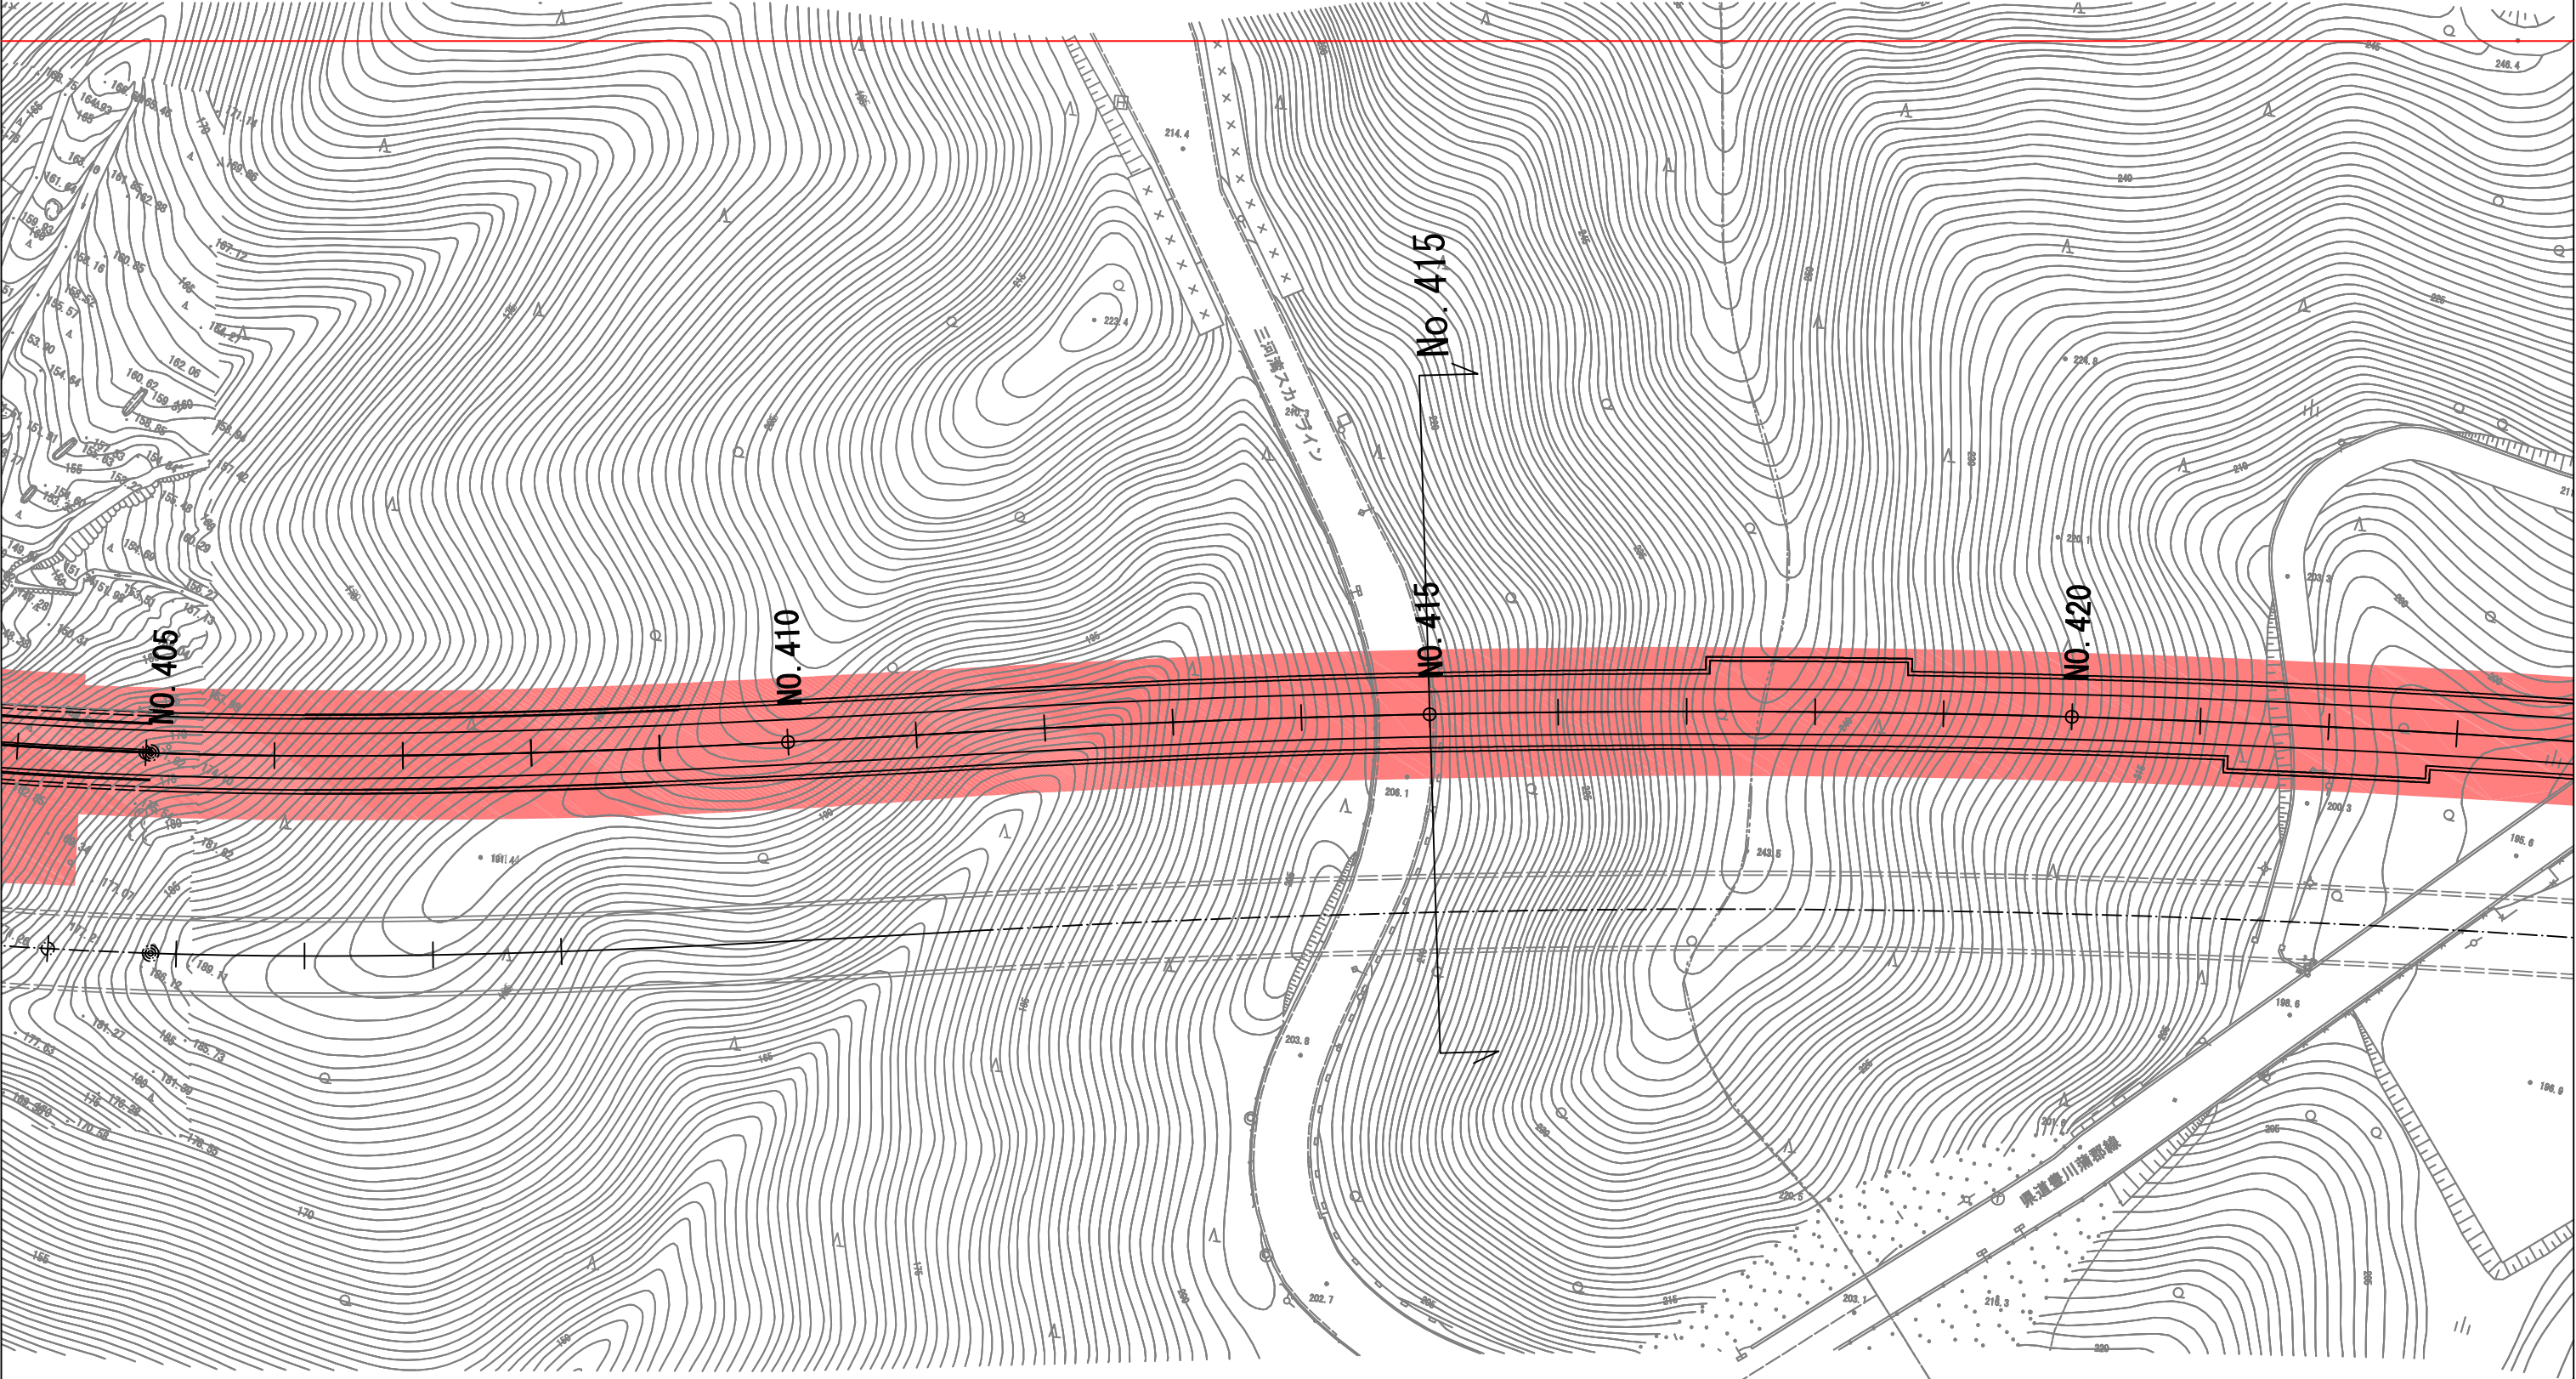


現占用制限区域	
新たに占用制限する区域	

路線名	一般国道23号 蒲郡バイパス
図面名	占用制限区域指定（新設電柱）平面図（10）
縮尺	1：1000
図面番号	11／30
事務所名	名古屋国道事務所


占用制限区域指定（新設電柱）平面図（11）

S=1:1000

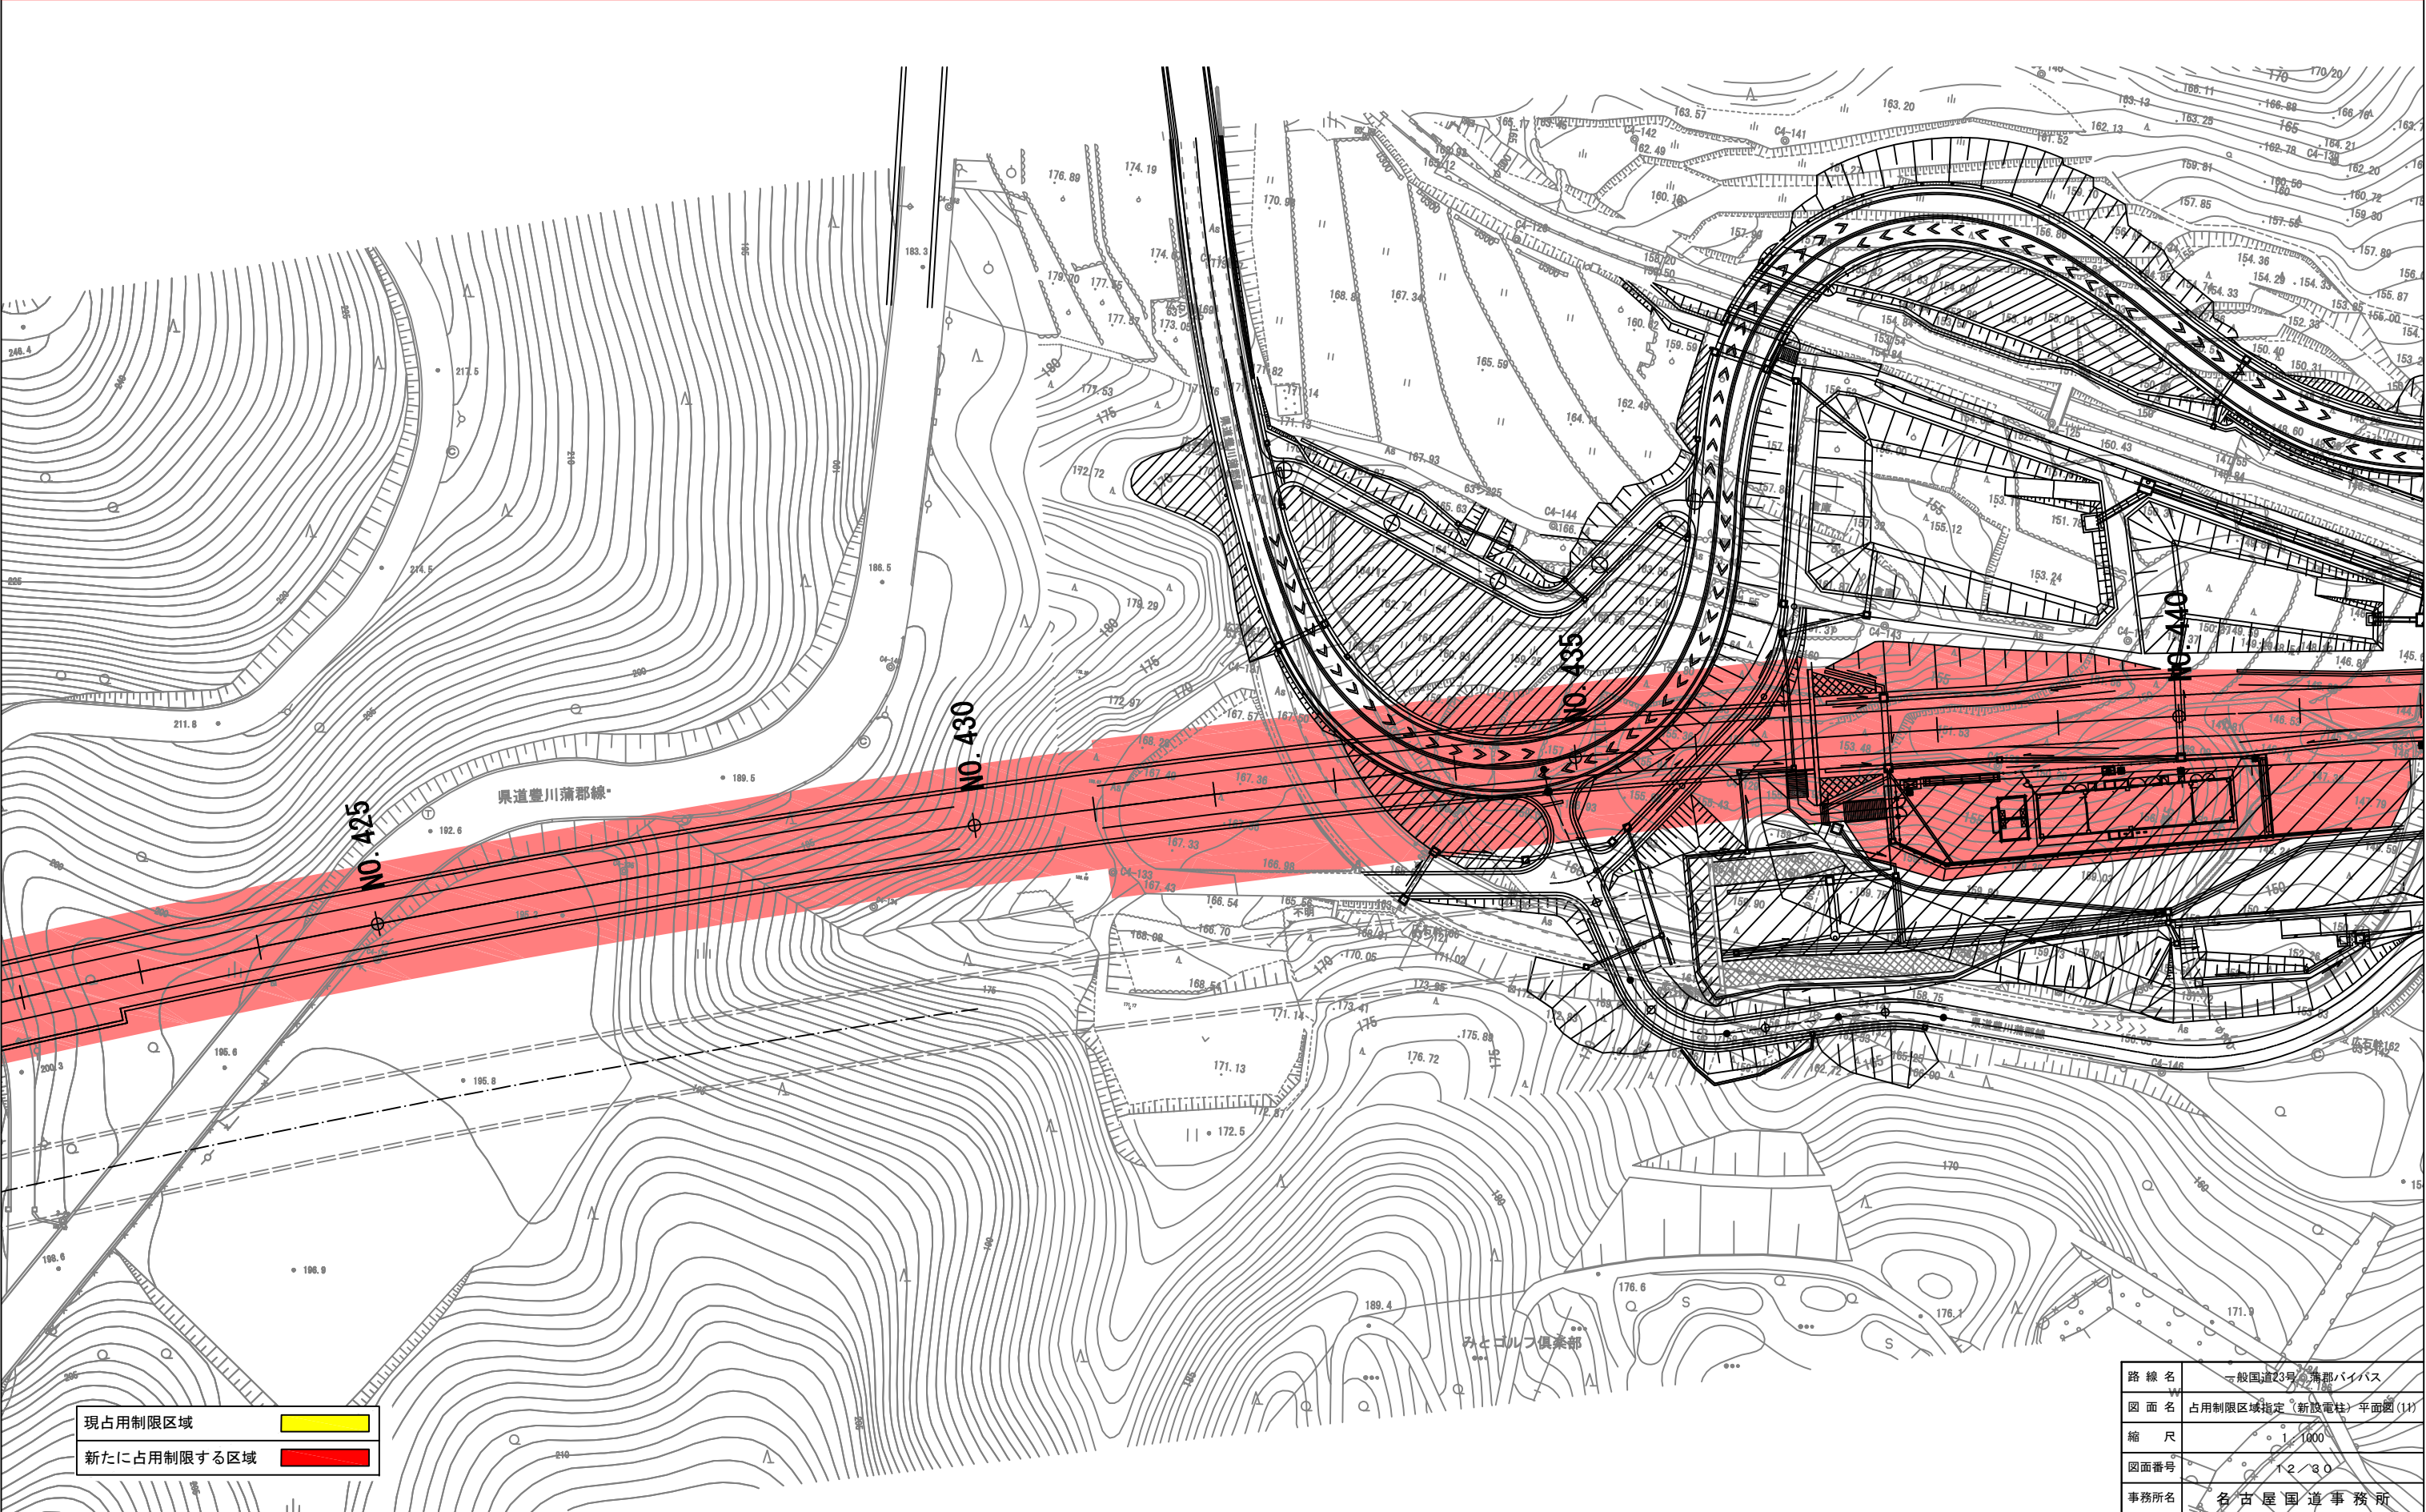

占用制限区域指定（新設電柱）平面図（12）

S=1:1000

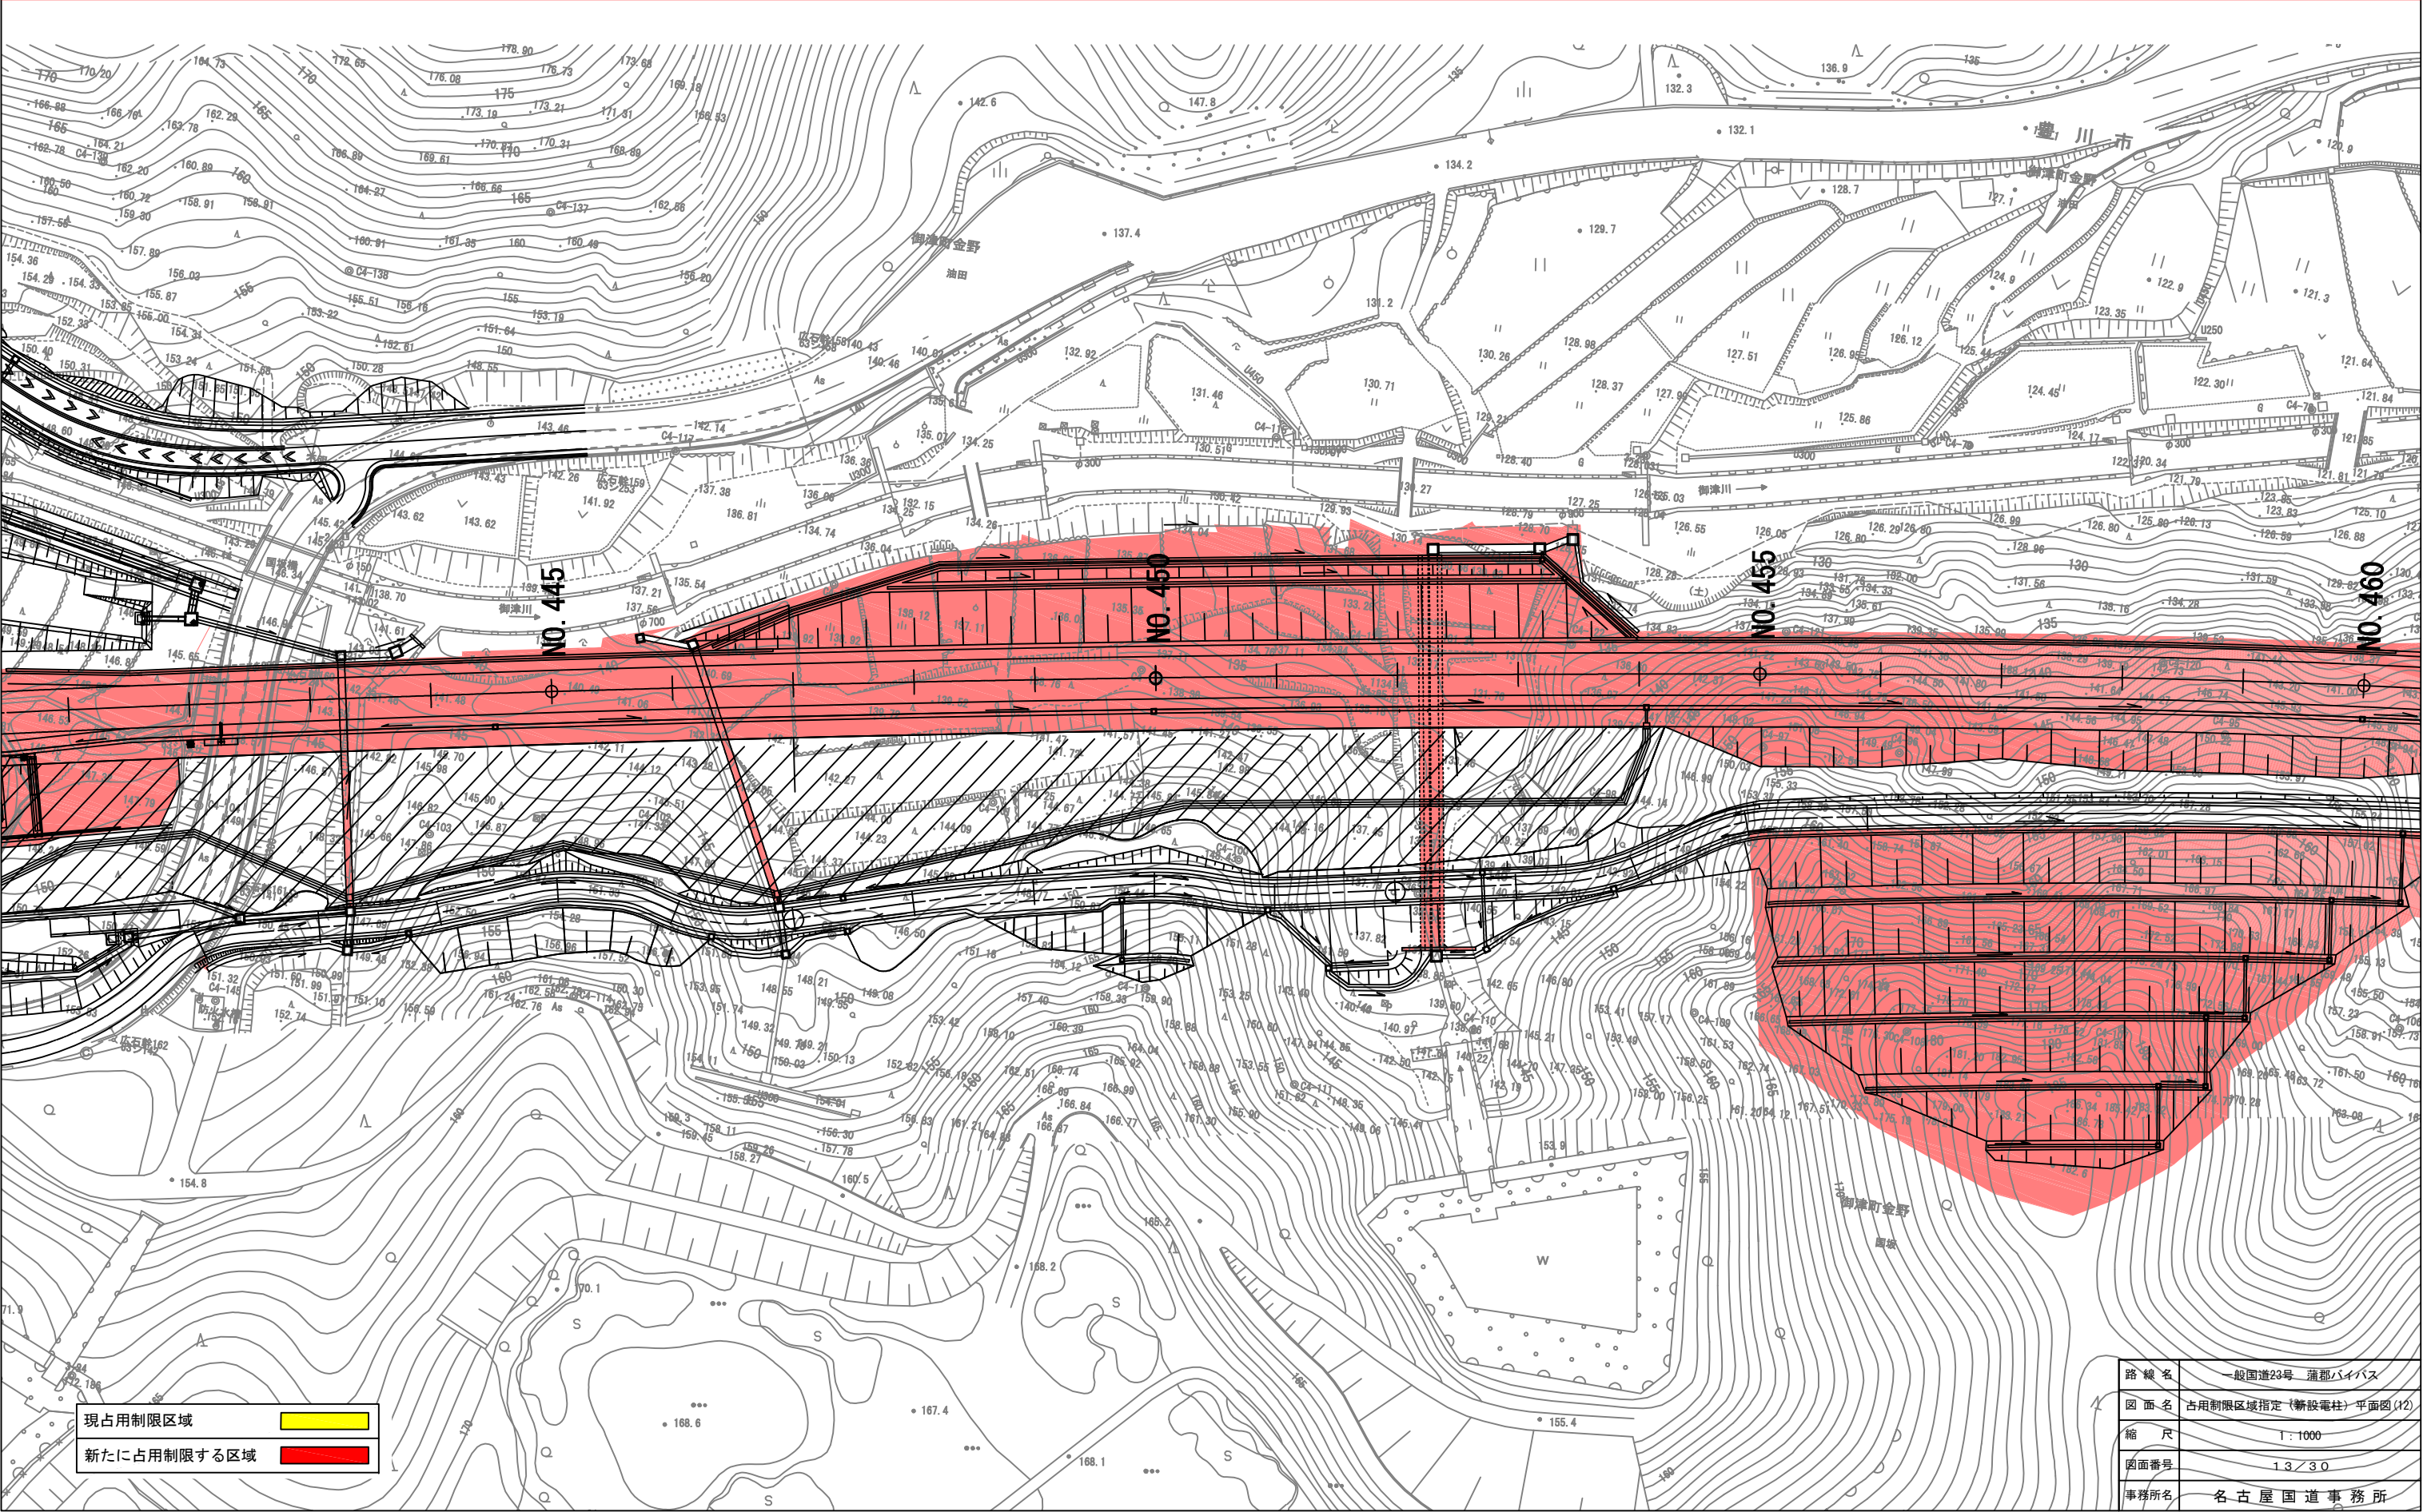


現占用制限区域
新たに占用制限する区域

路線名	一般国道23号 蒲郡バイパス
図面名	占用制限区域指定（新設電柱）平面図（12）
縮尺	1:1000
図面番号	13/30
事務所名	名古屋国道事務所


占用制限区域指定（新設電柱）平面図(13)

S=1:1000

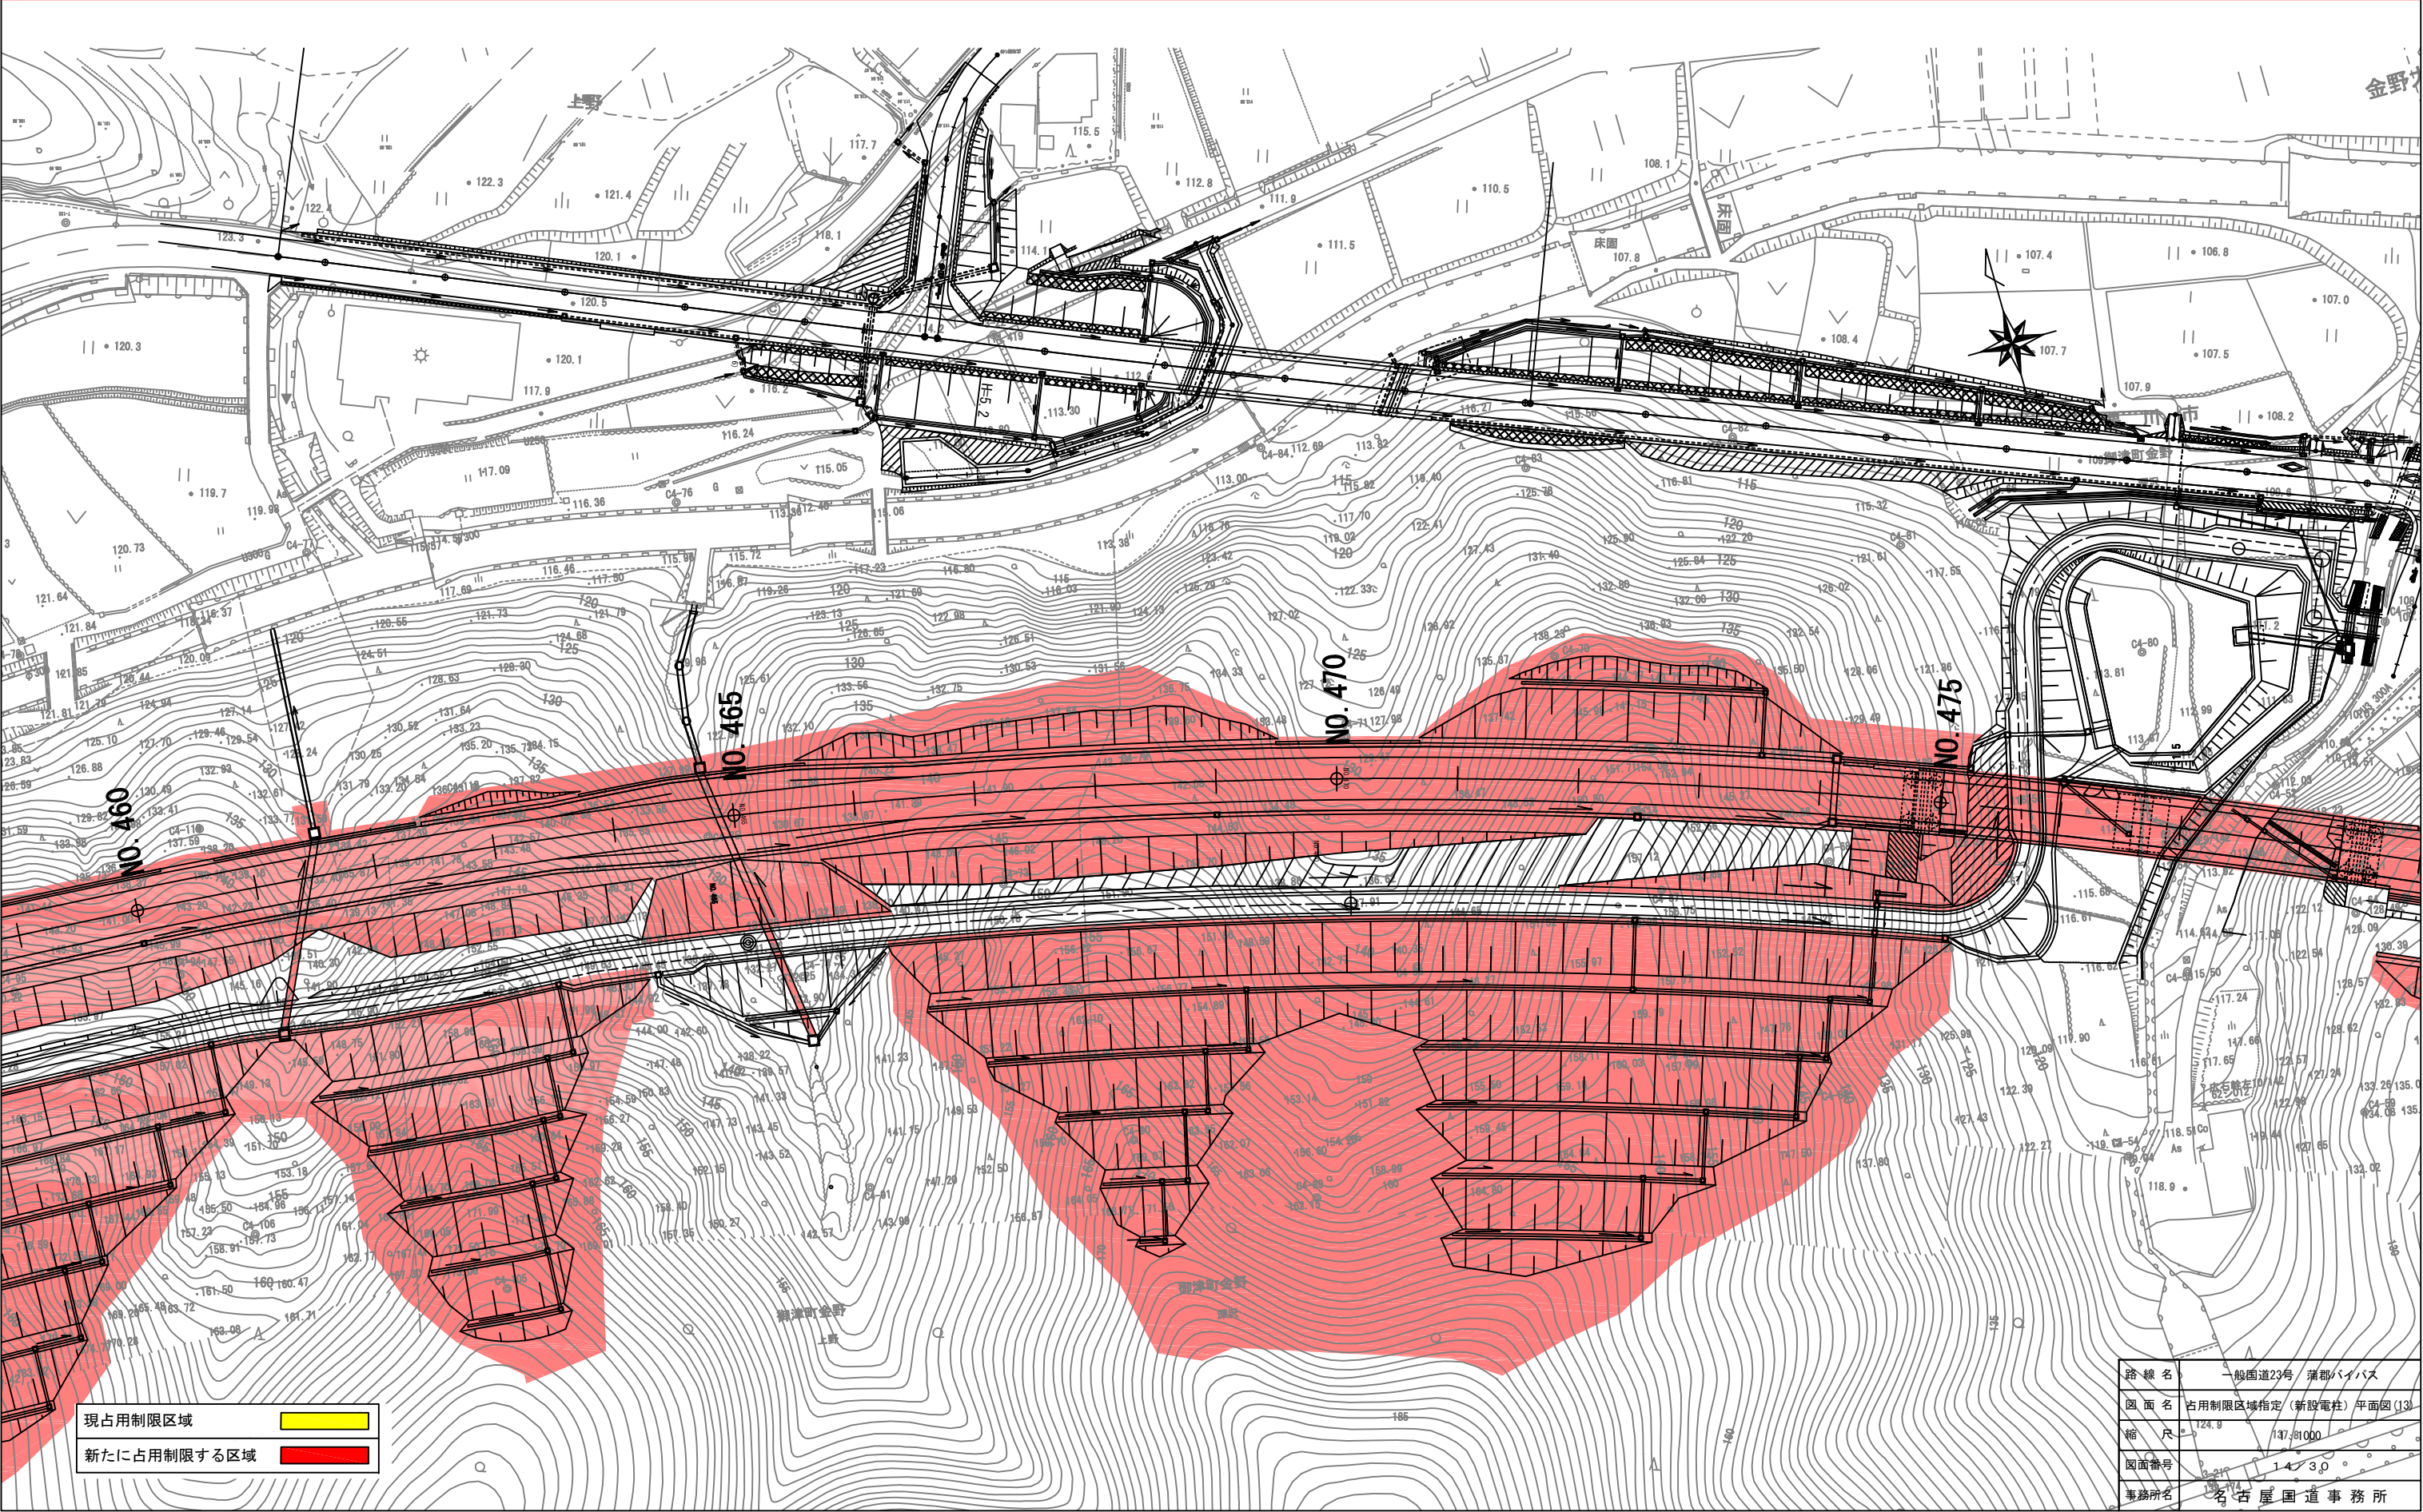

占用制限区域指定（新設電柱）平面図（14）


S=1:1000

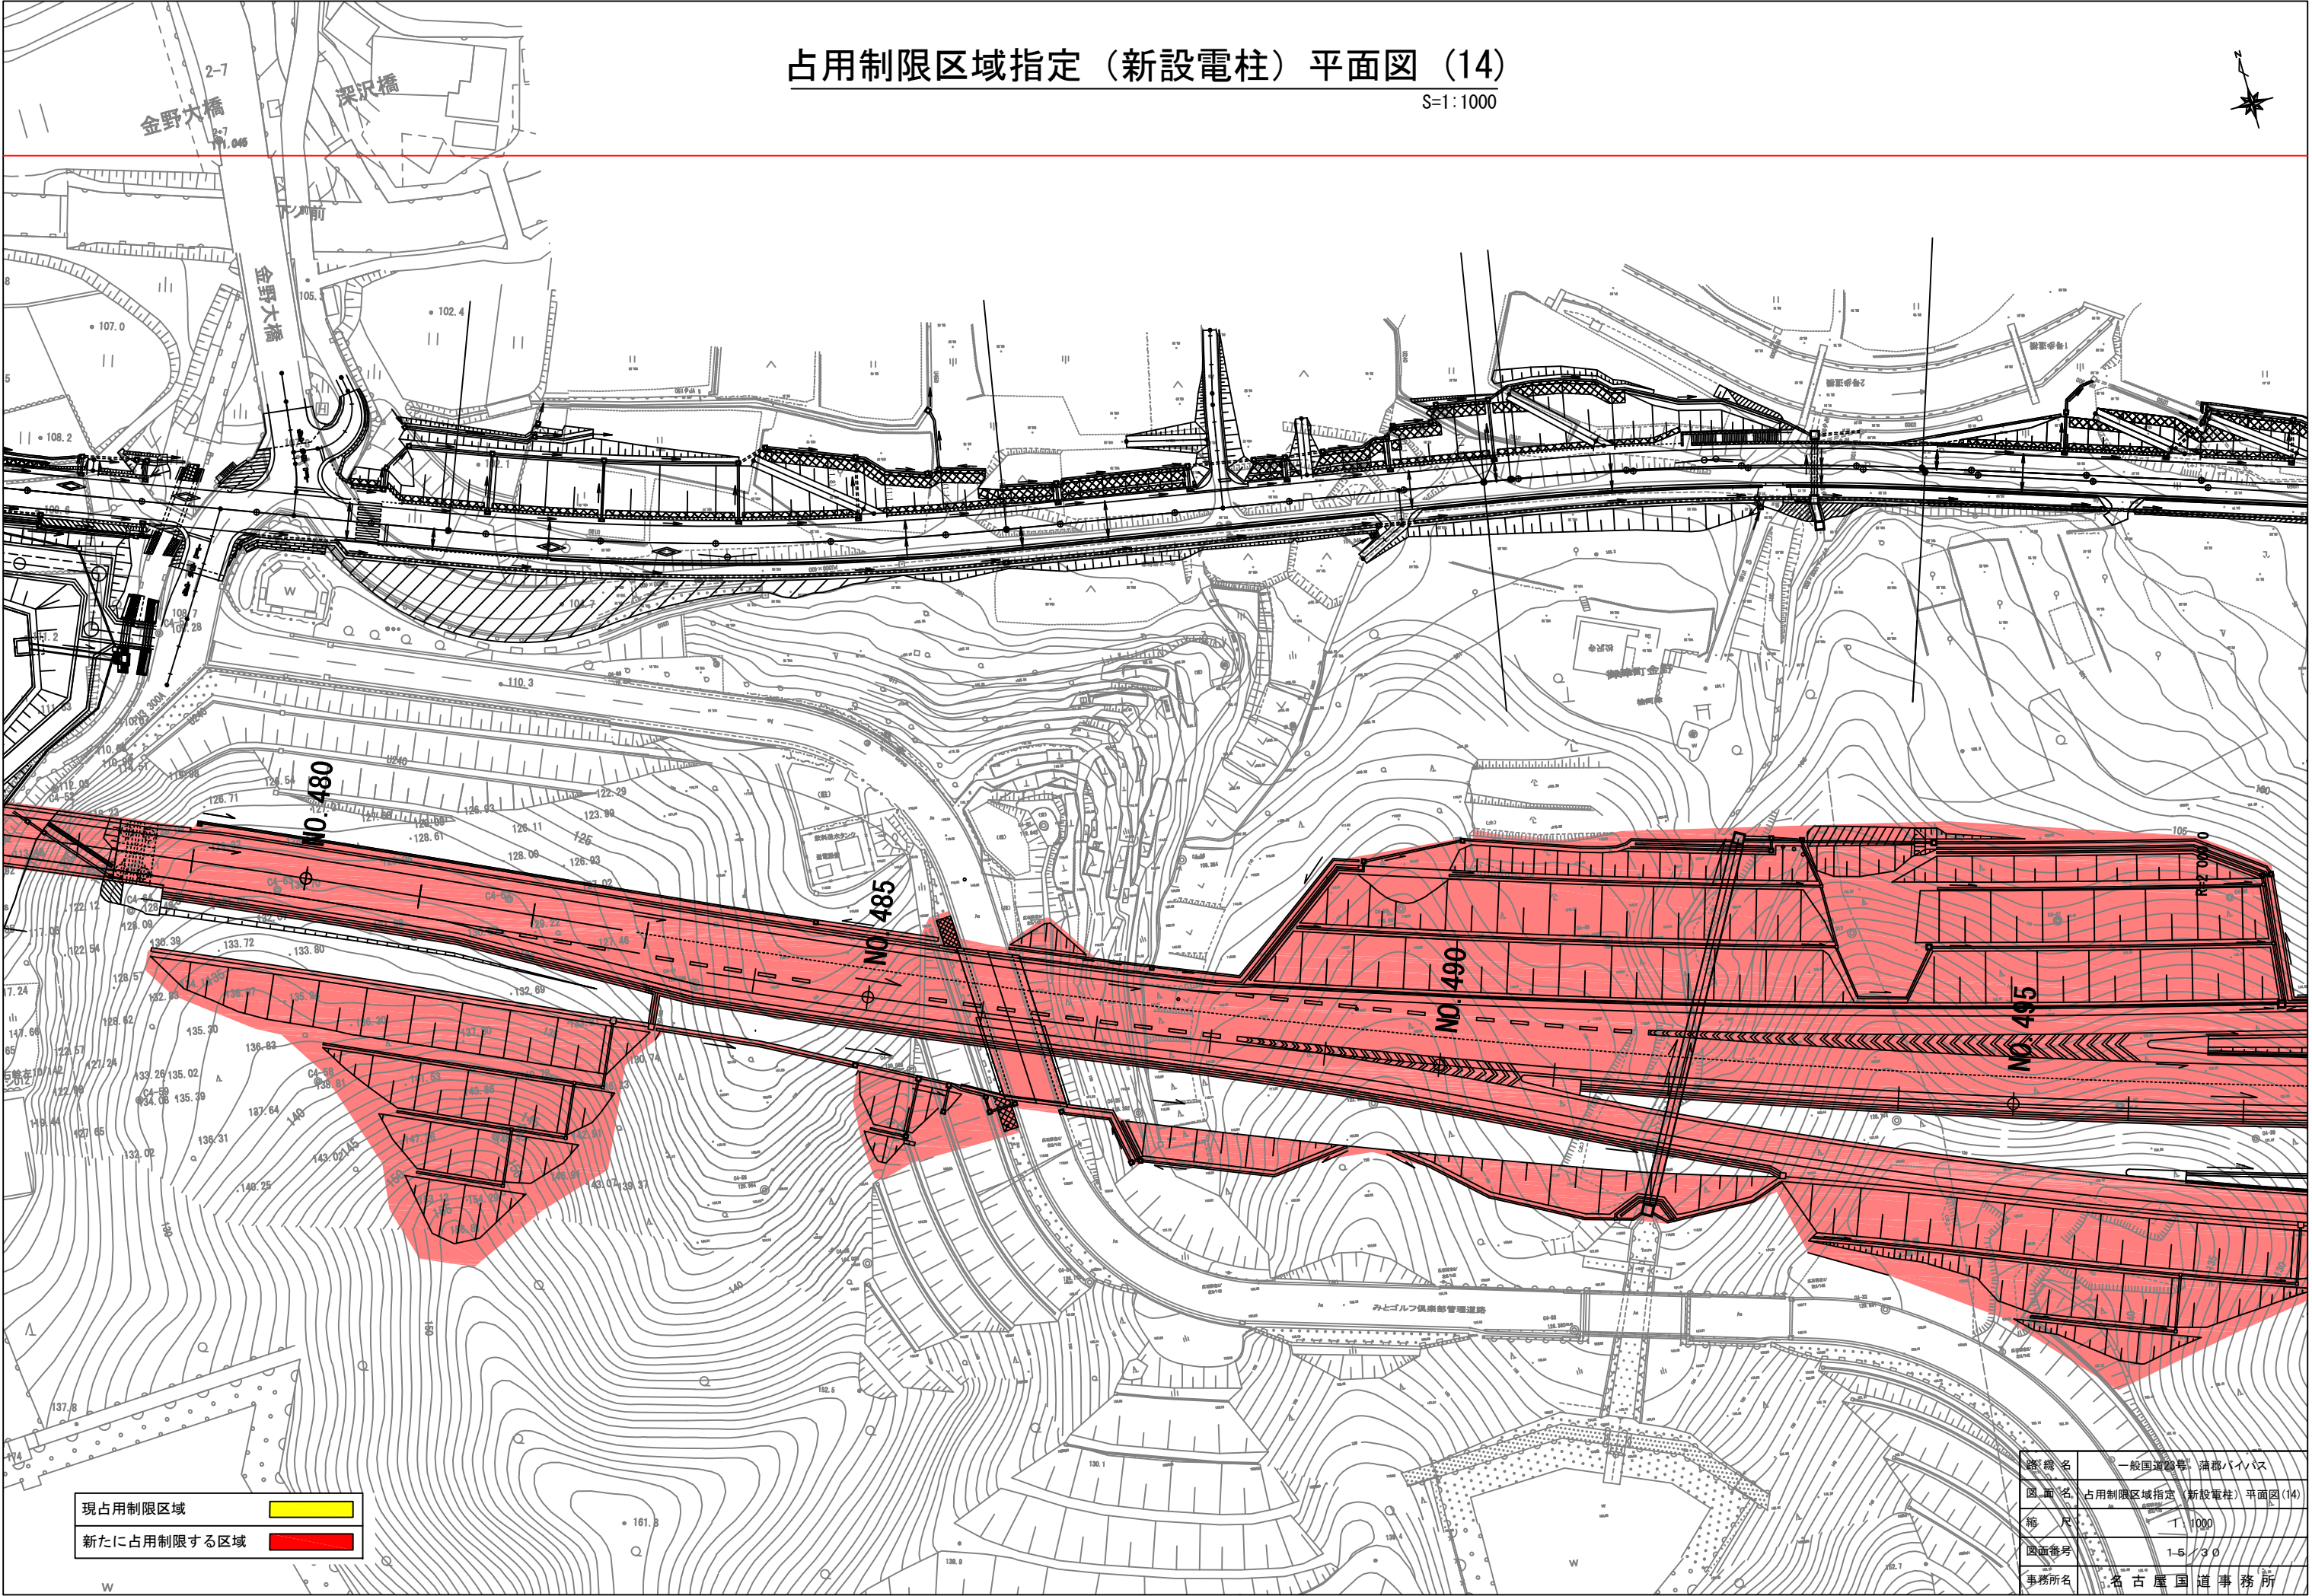

路線名	一般国道28号 蒲郡バイパス
図面名	占用制限区域指定（新設電柱）平面図（14）
縮尺	1/1000
図面番号	1-5/30
事務所名	名古屋国道事務所

占用制限区域指定（新設電柱）平面図（15）

S=1:1000

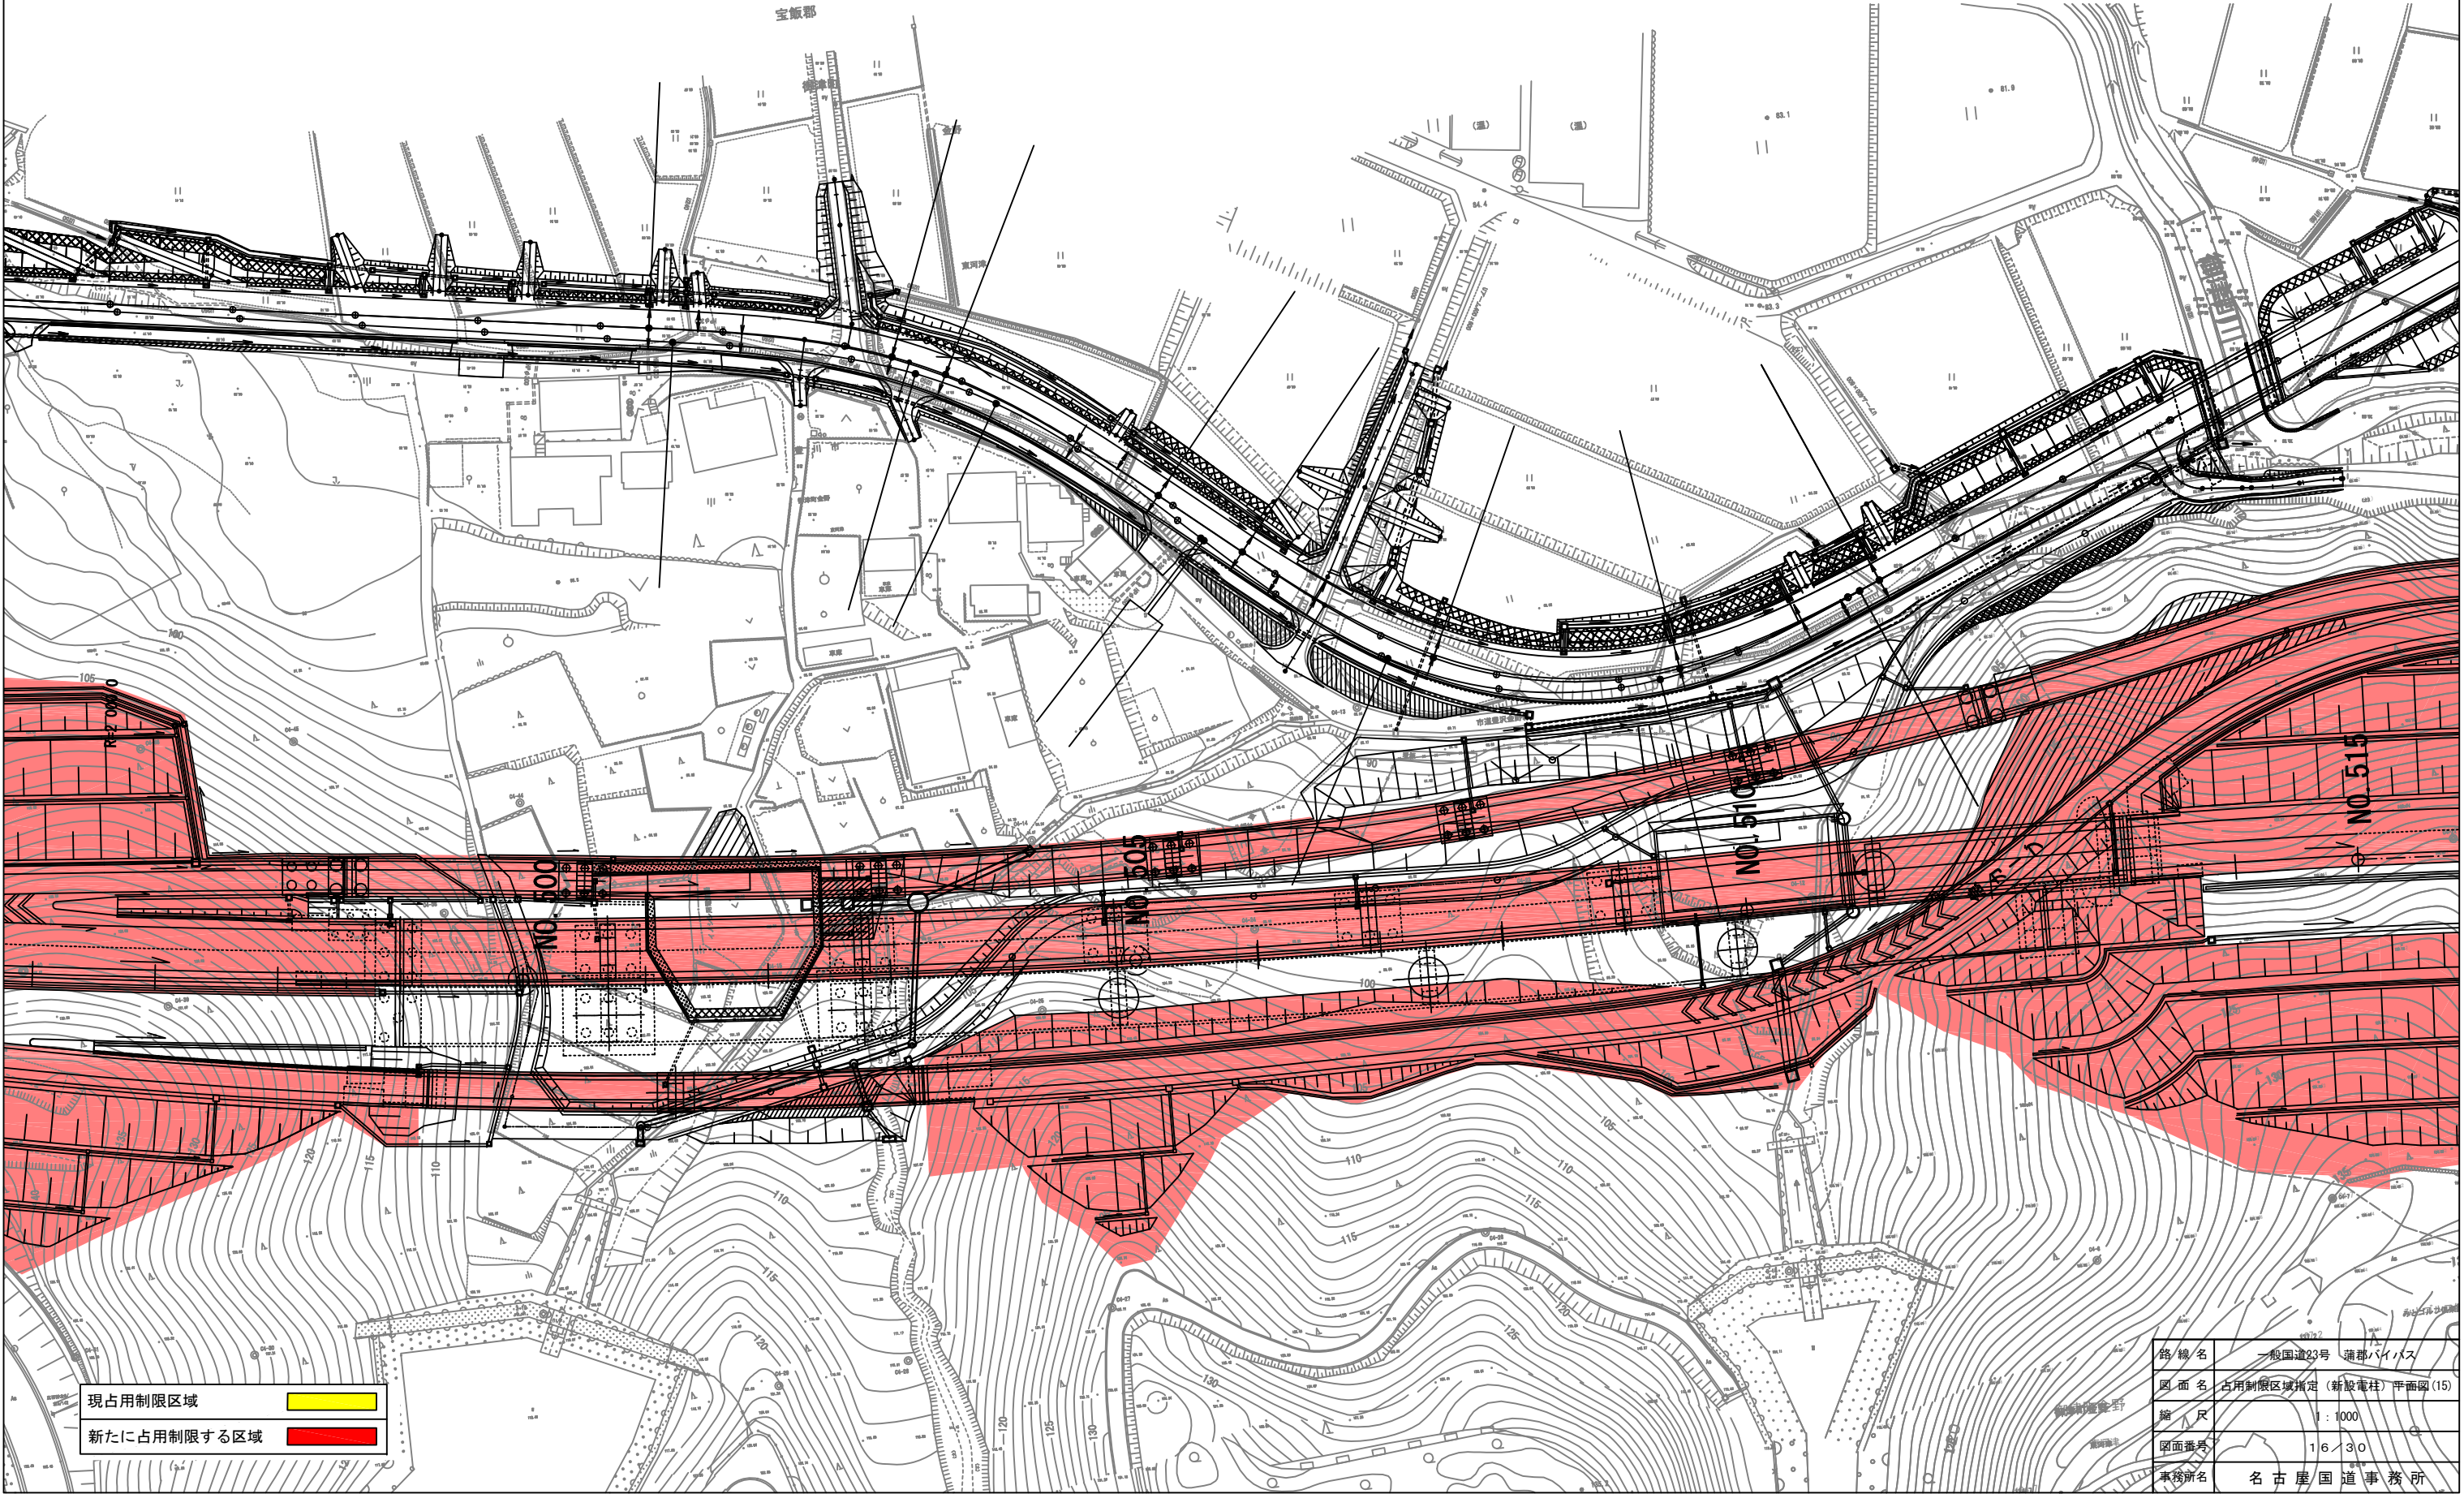


現占用制限区域
新たに占用制限する区域

路線名	一般国道23号 蒲郡バイパス
図面名	占用制限区域指定（新設電柱）平面図（15）
縮尺	1:1000
図面番号	16/30
事務所名	名古屋国道事務所


占用制限区域指定（新設電柱）平面図（16）

S=1:1000

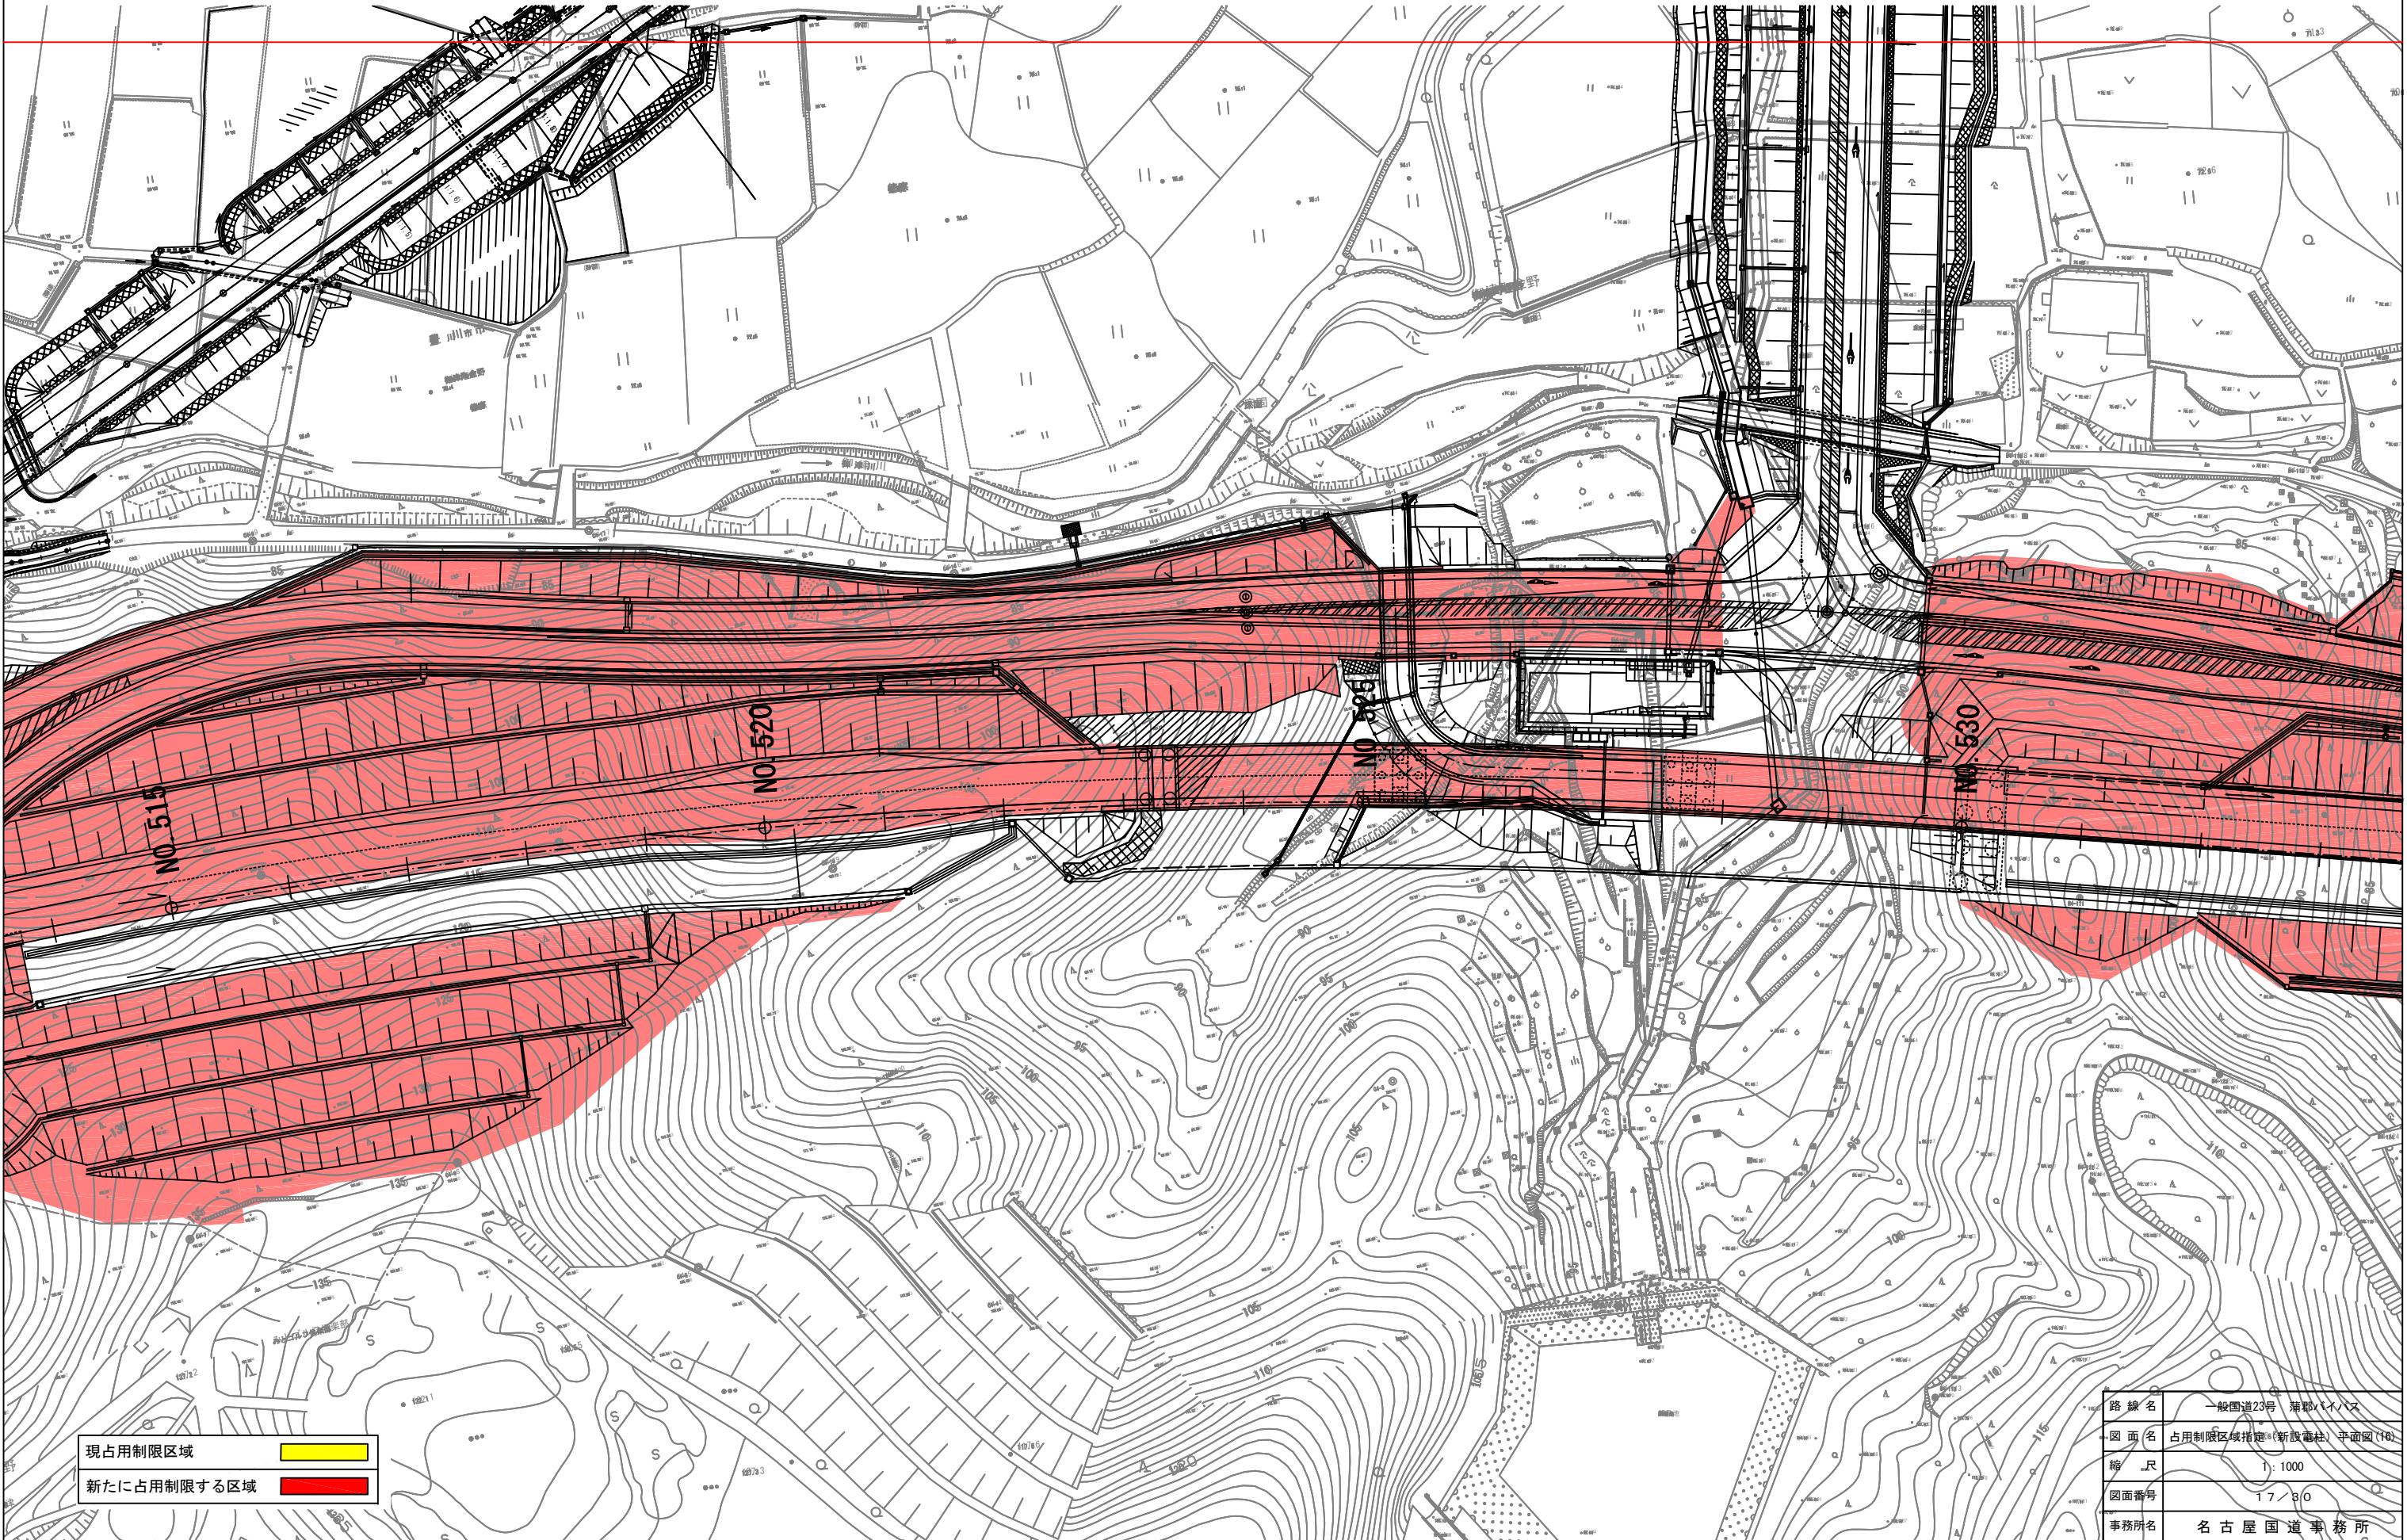

占用制限区域指定（新設電柱）平面図(17)


S=1:1000

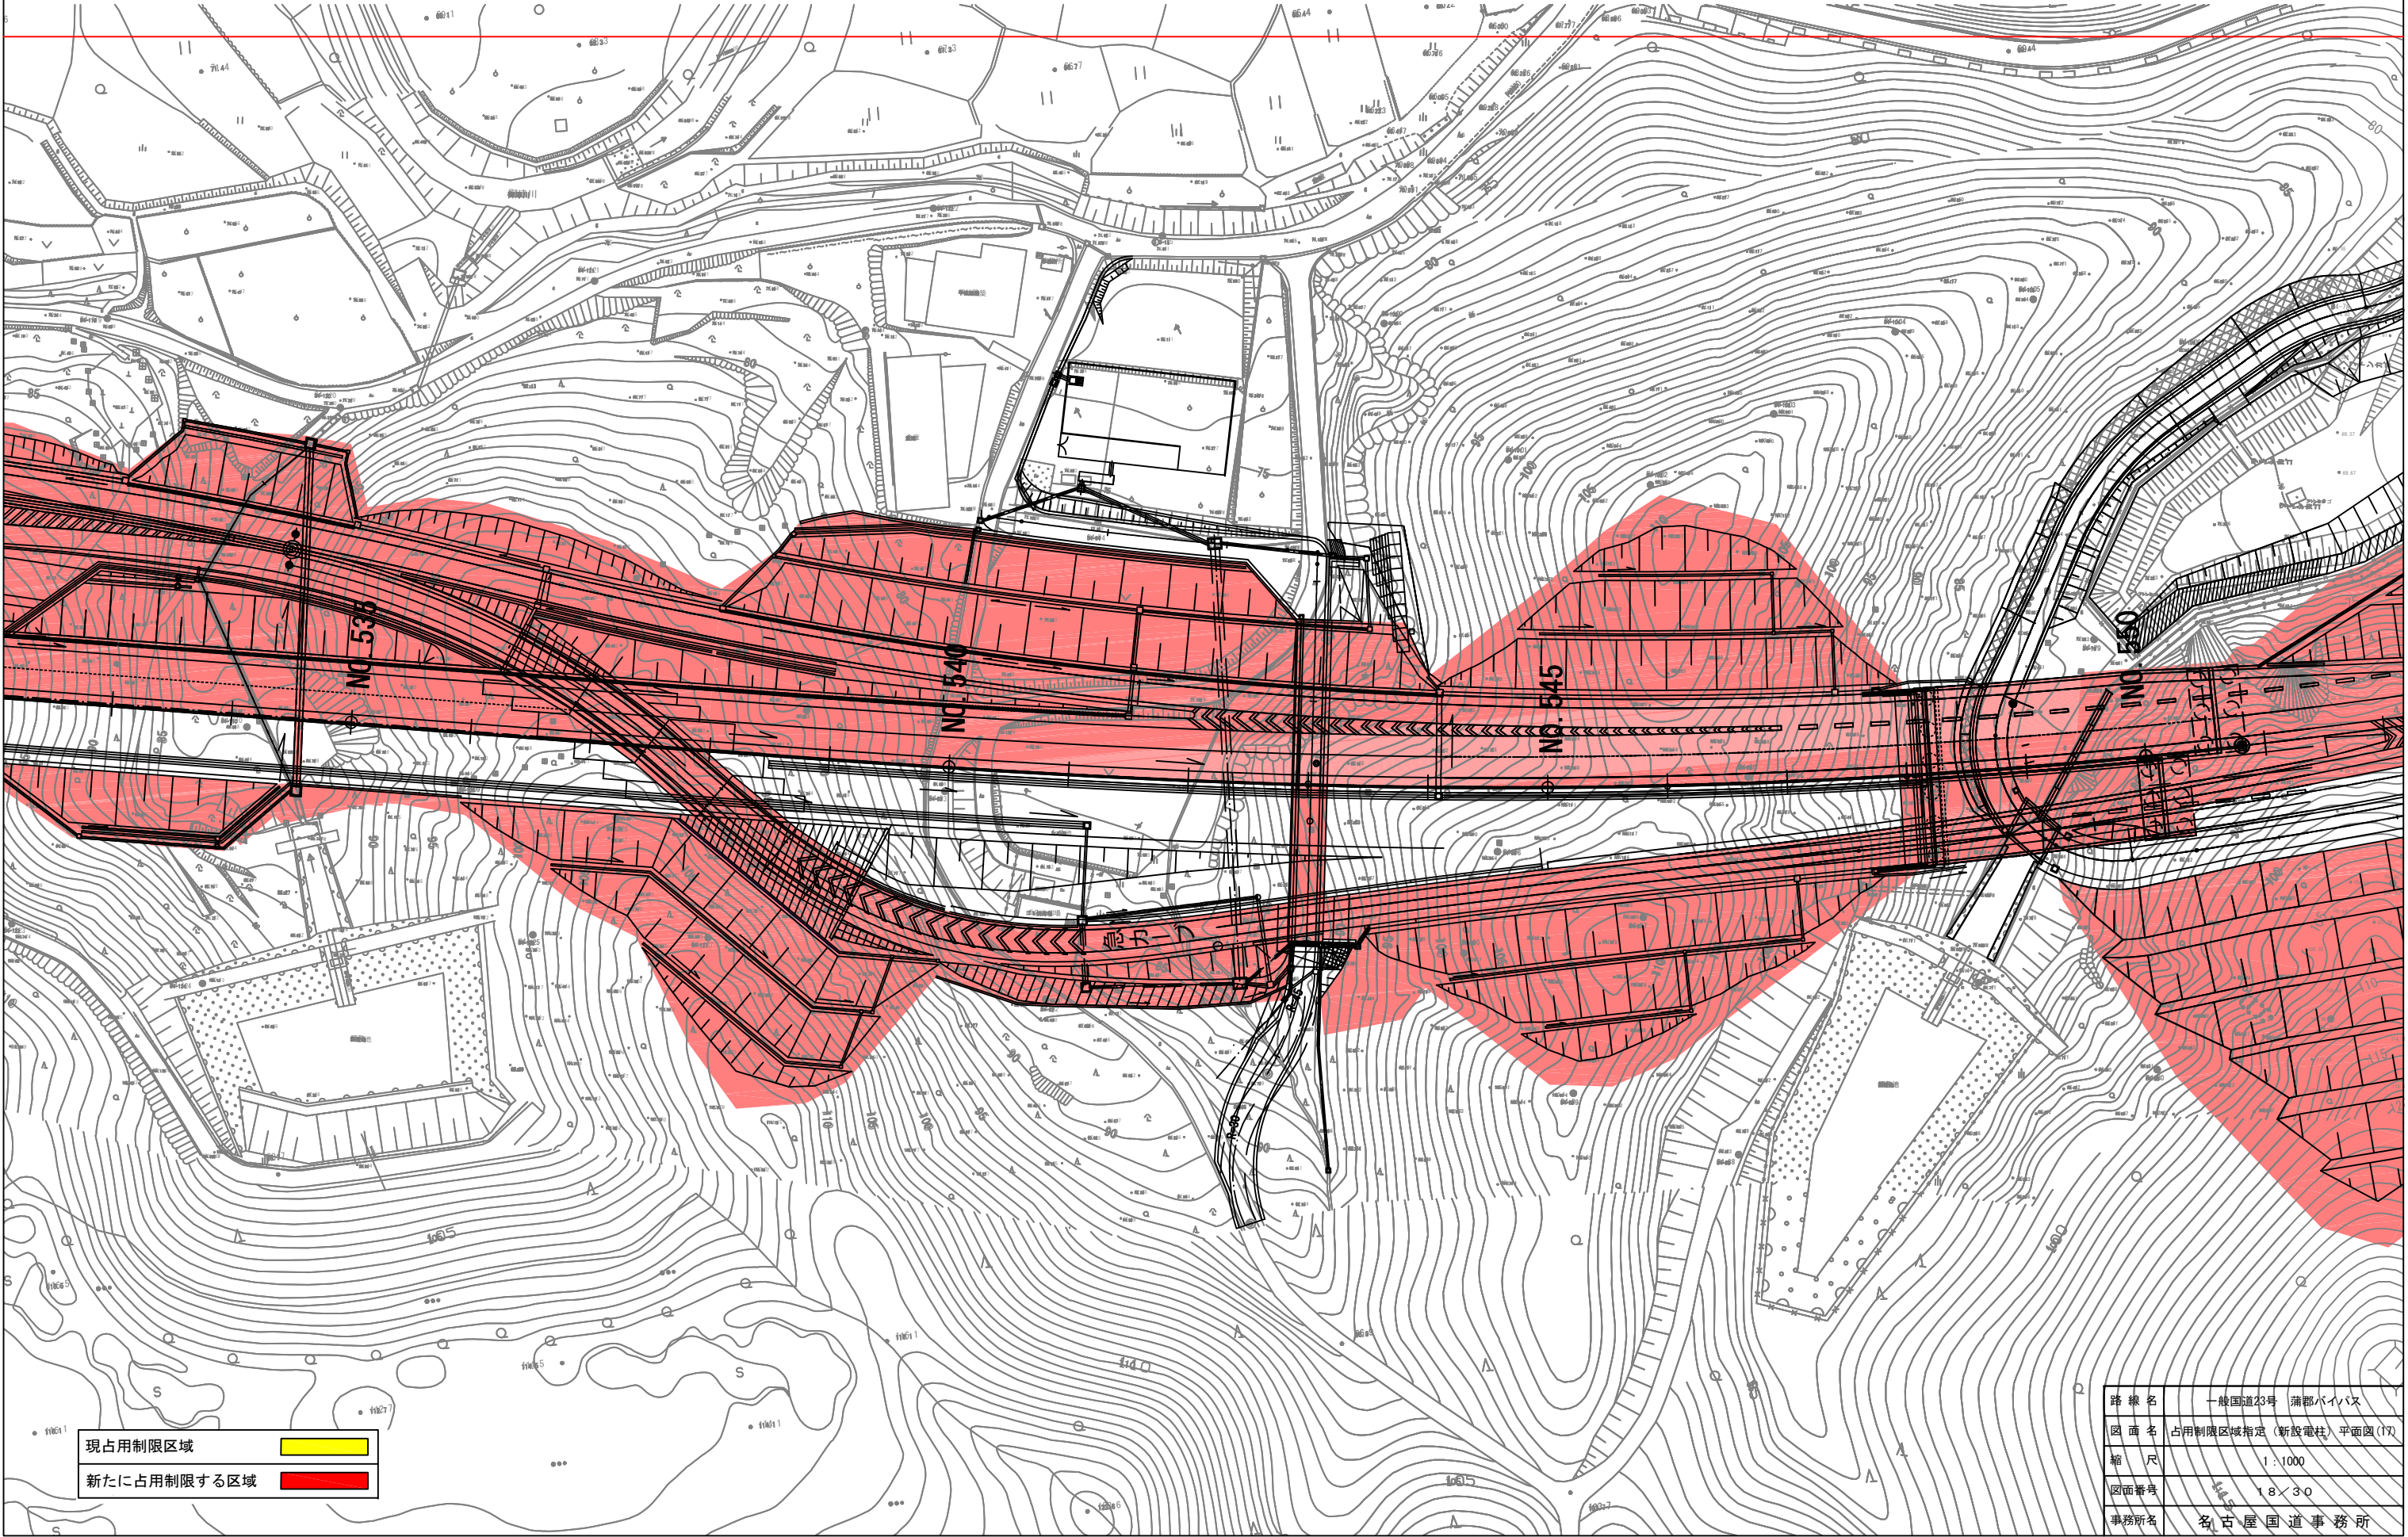

路線名	一般国道23号 蒲郡バイパス
図面名	占用制限区域指定（新設電柱）平面図(17)
縮尺	1:1000
図面番号	18/30
事務所名	名古屋国道事務所


占用制限区域指定（新設電柱）平面図（18）

S=1:1000

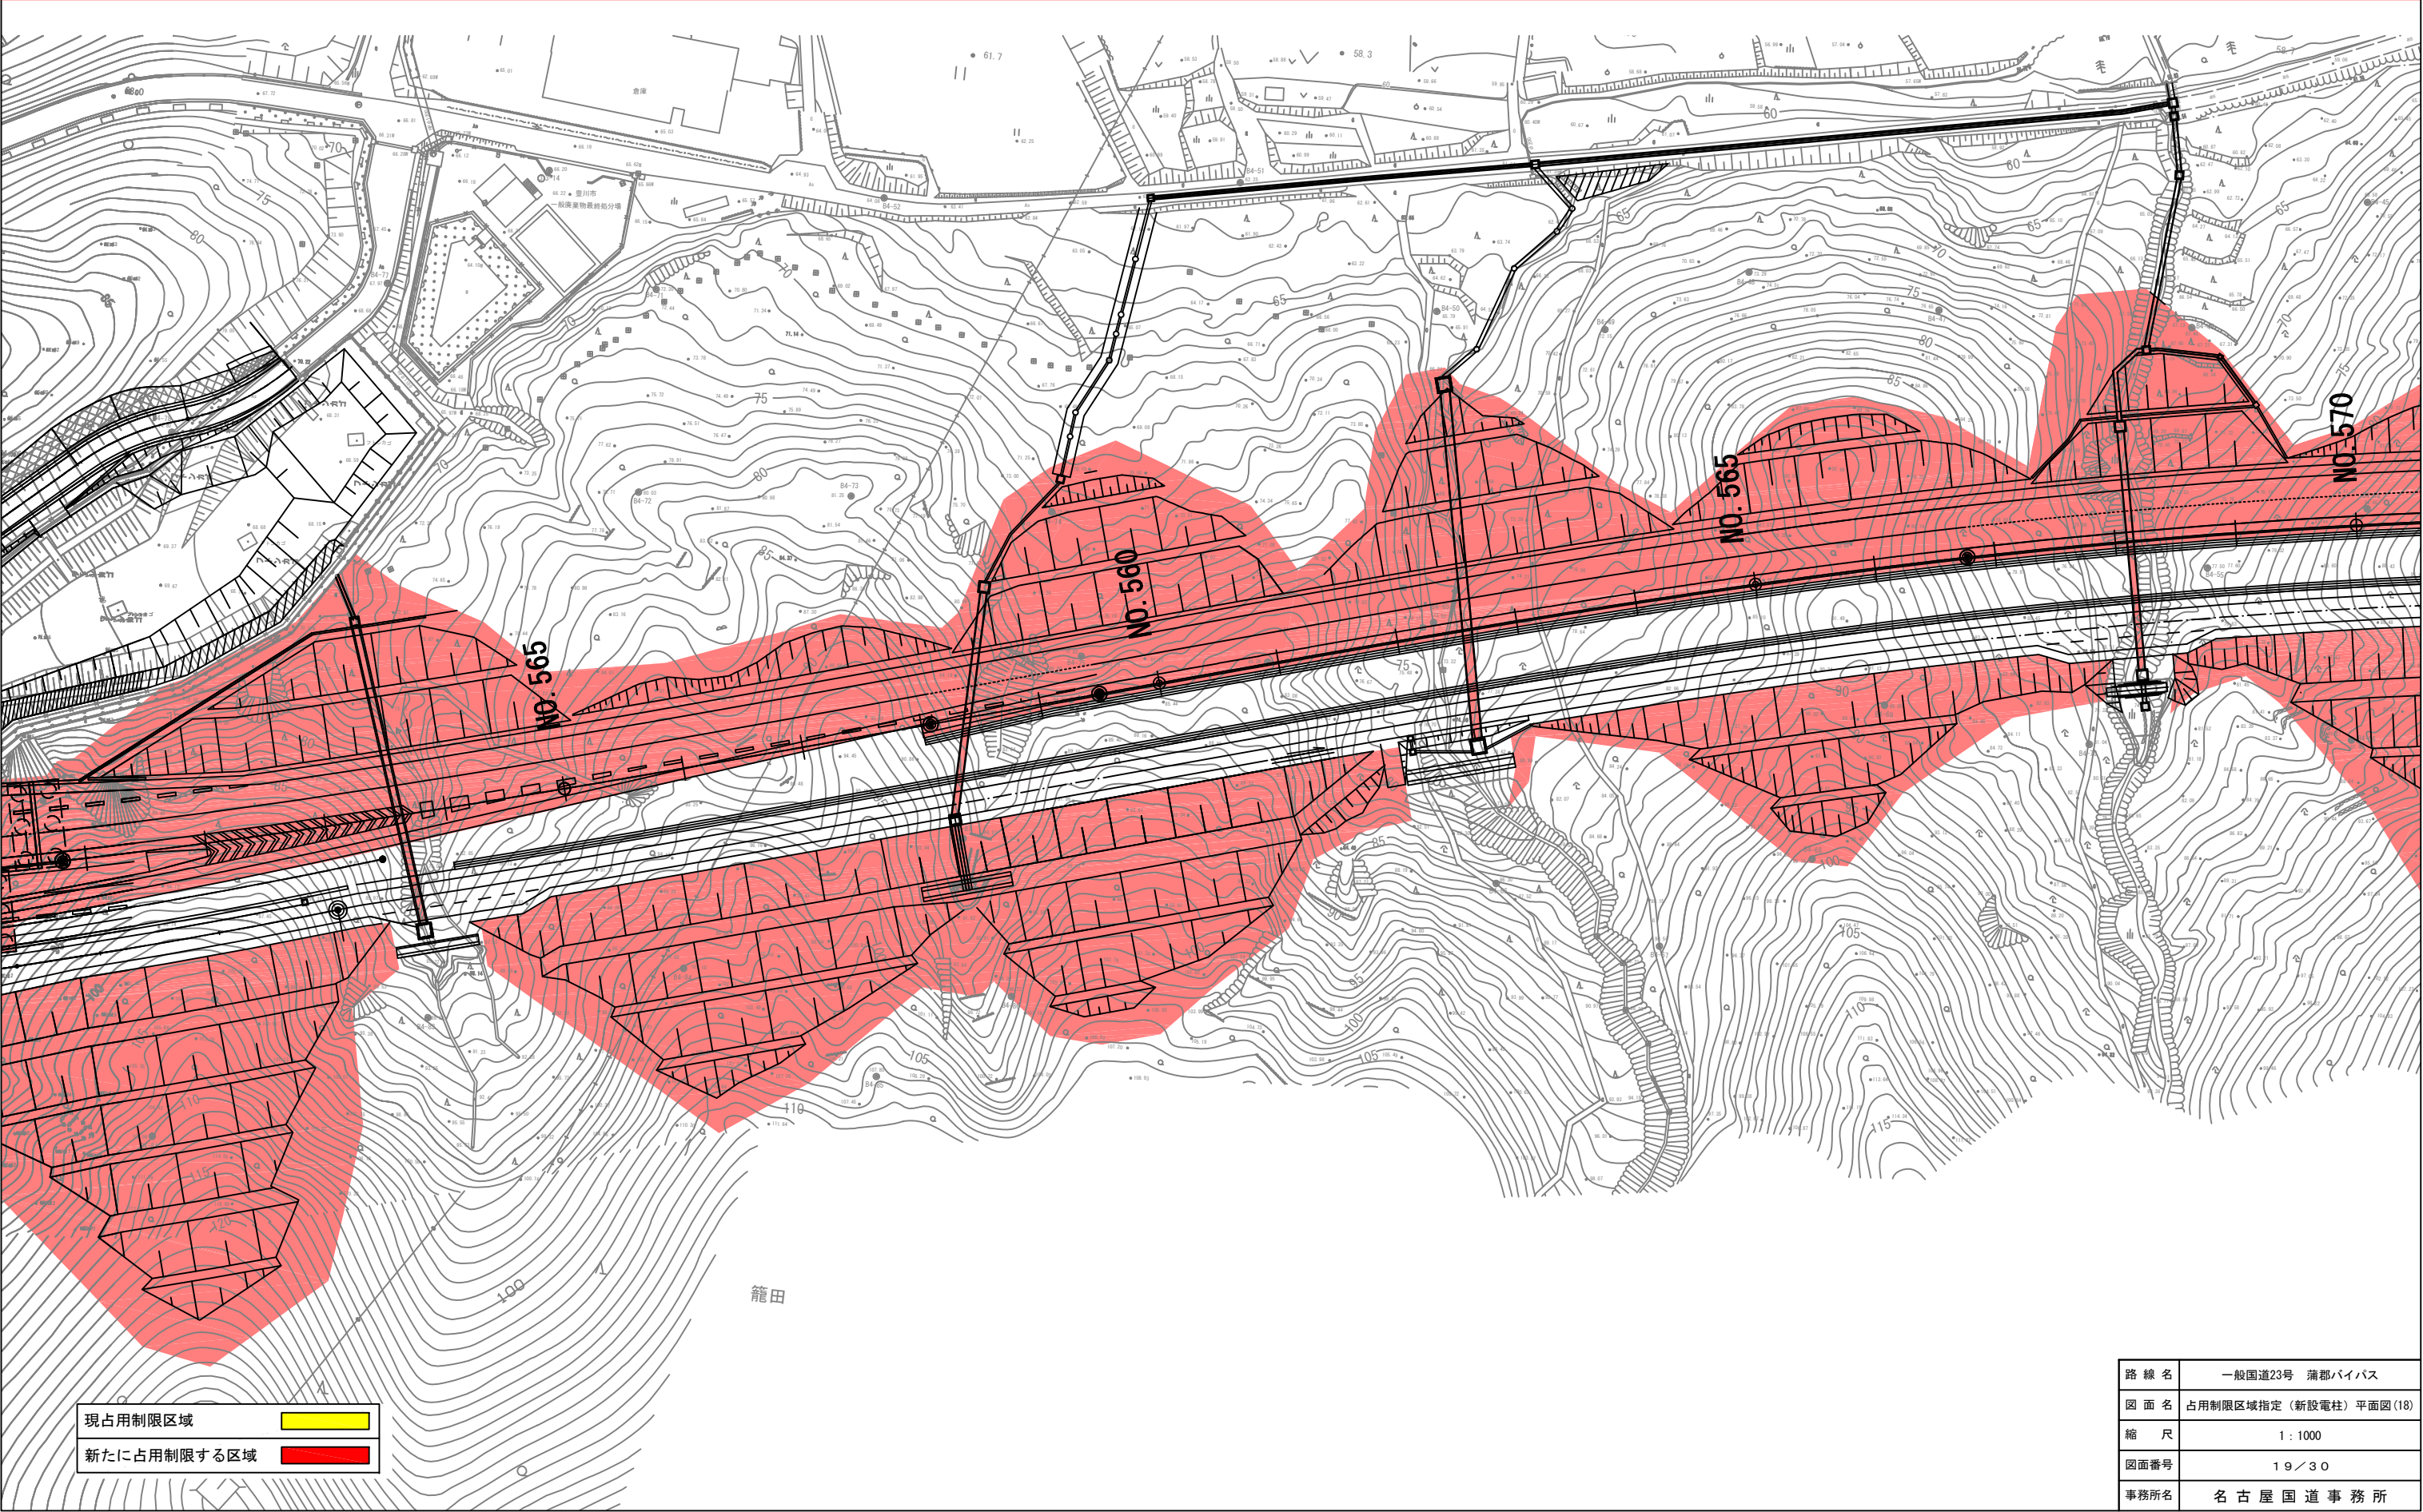

占用制限区域指定（新設電柱）平面図（19）

S=1:1000

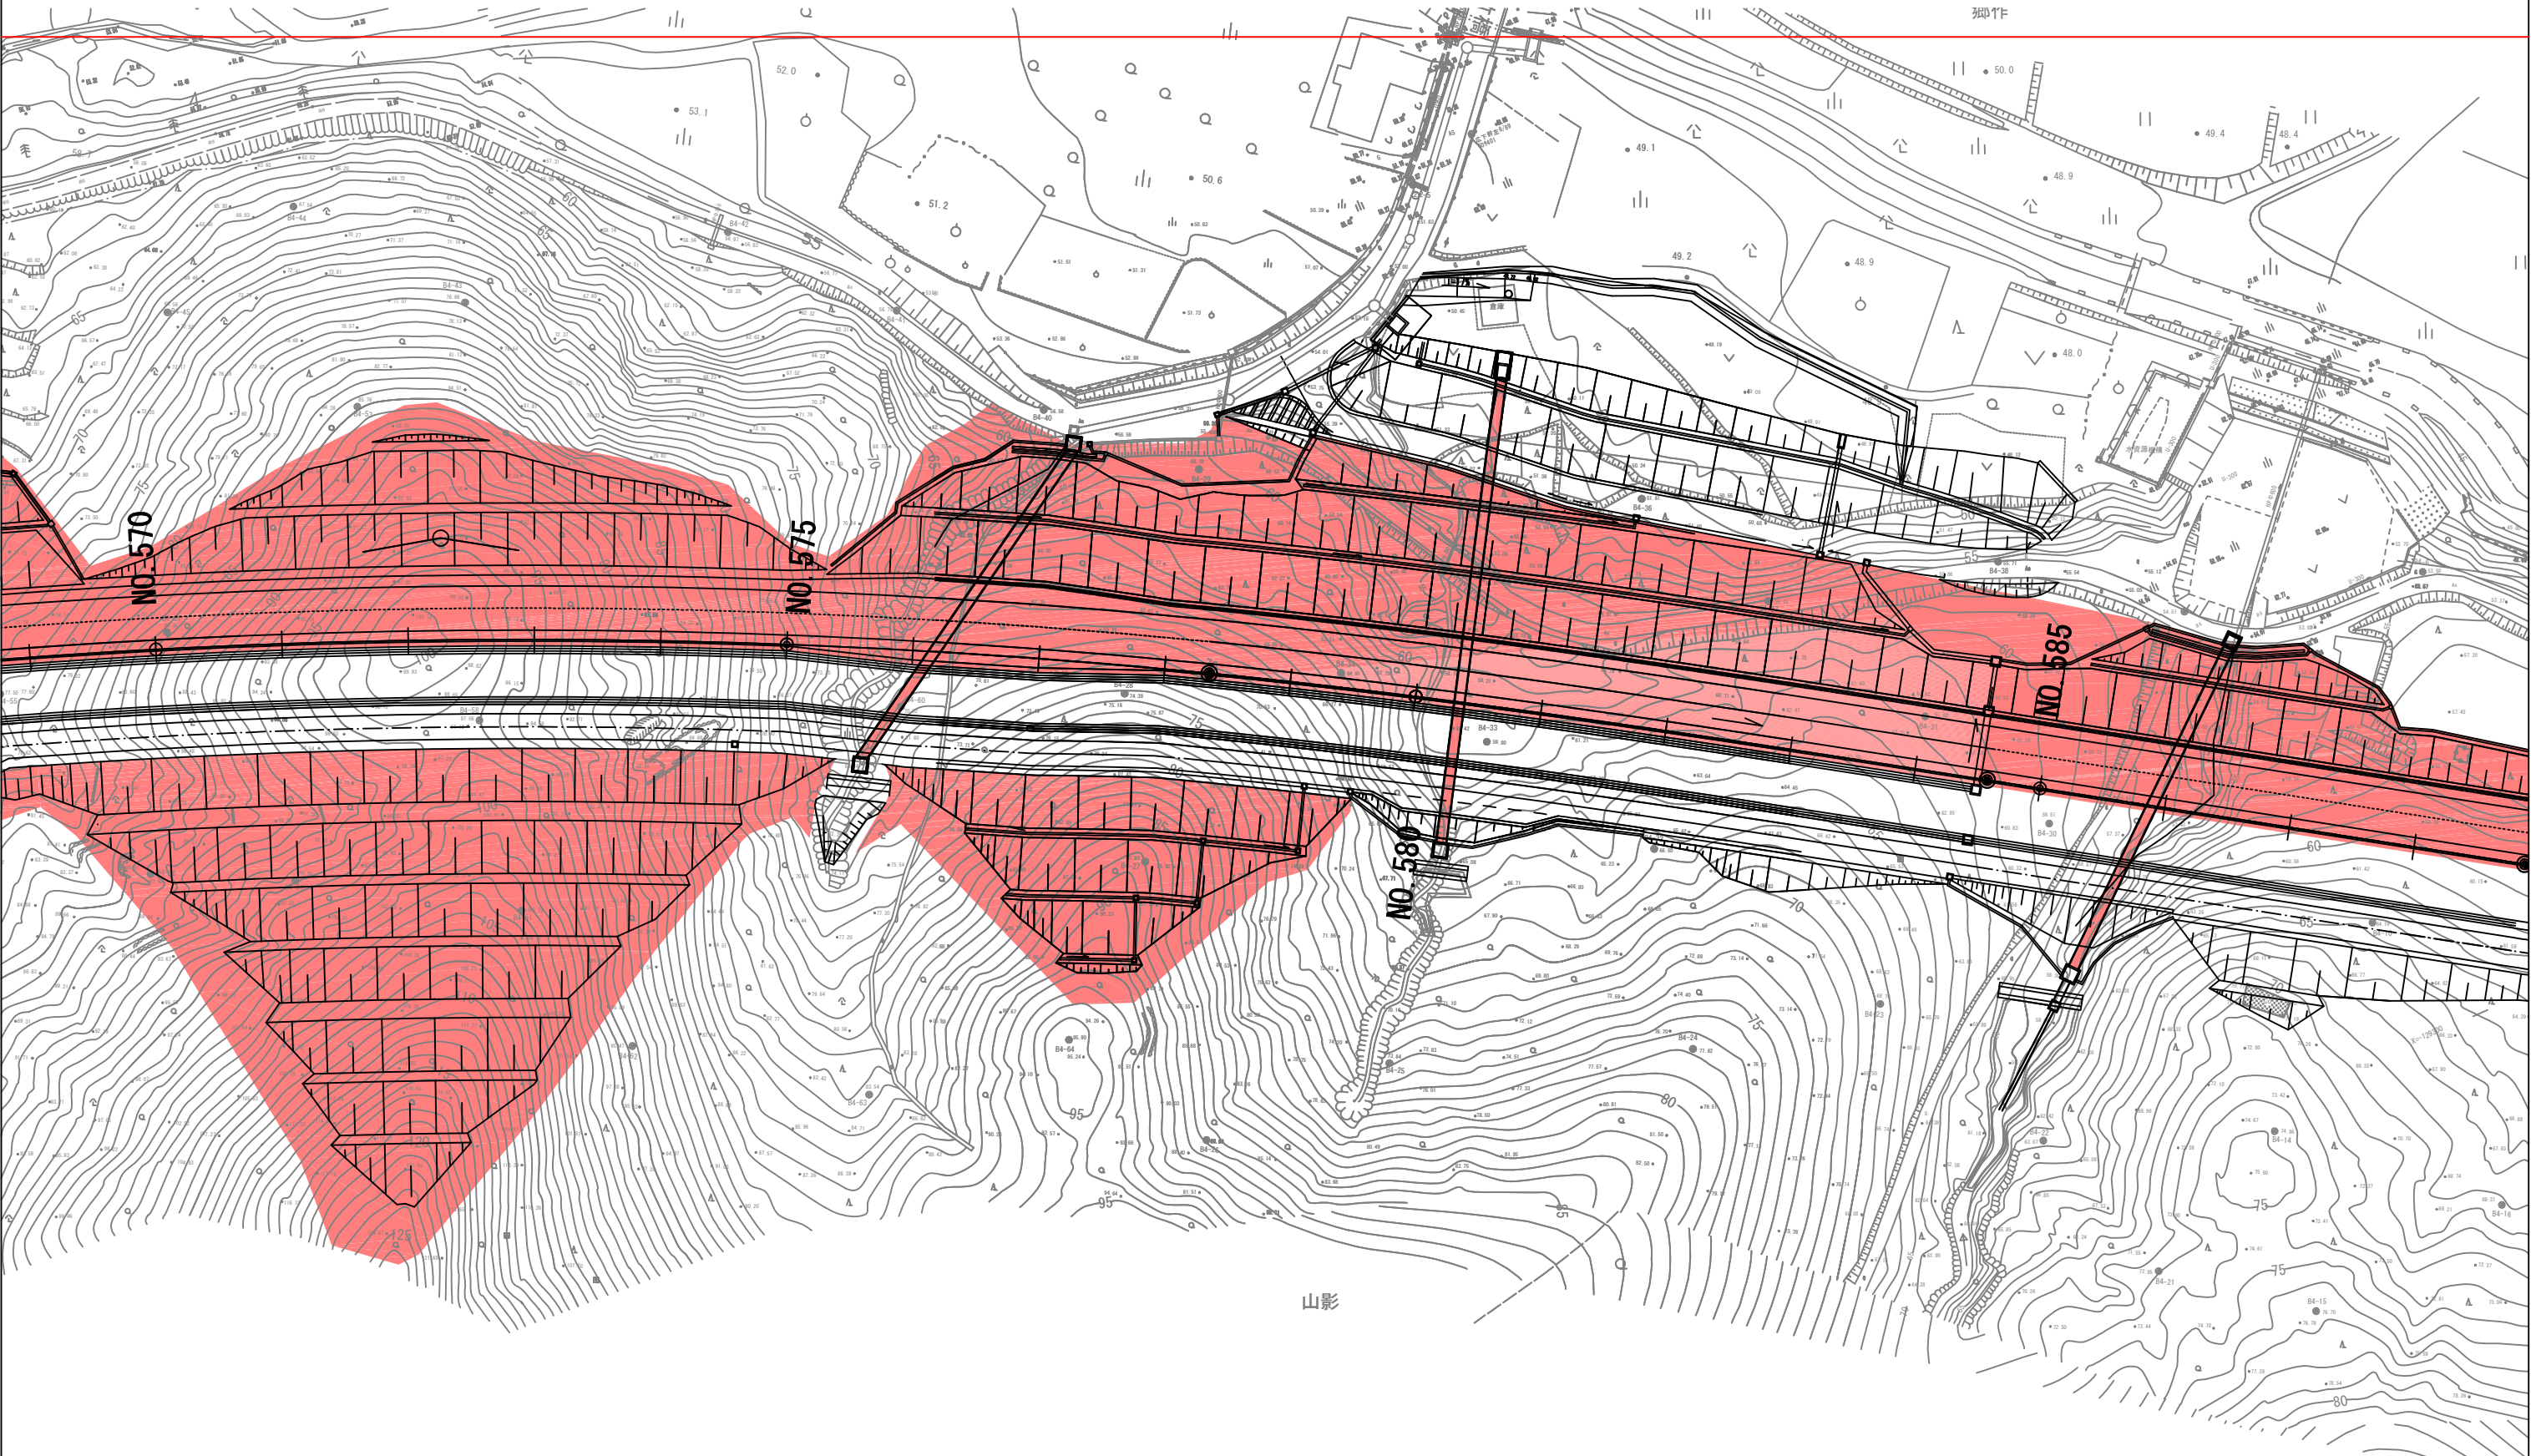


現占用制限区域	
新たに占用制限する区域	

路線名	一般国道23号 蒲郡バイパス
図面名	占用制限区域指定（新設電柱）平面図（19）
縮尺	1：1000
図面番号	20／30
事務所名	名古屋国道事務所

占用制限区域指定（新設電柱）平面図（20）

S=1:1000

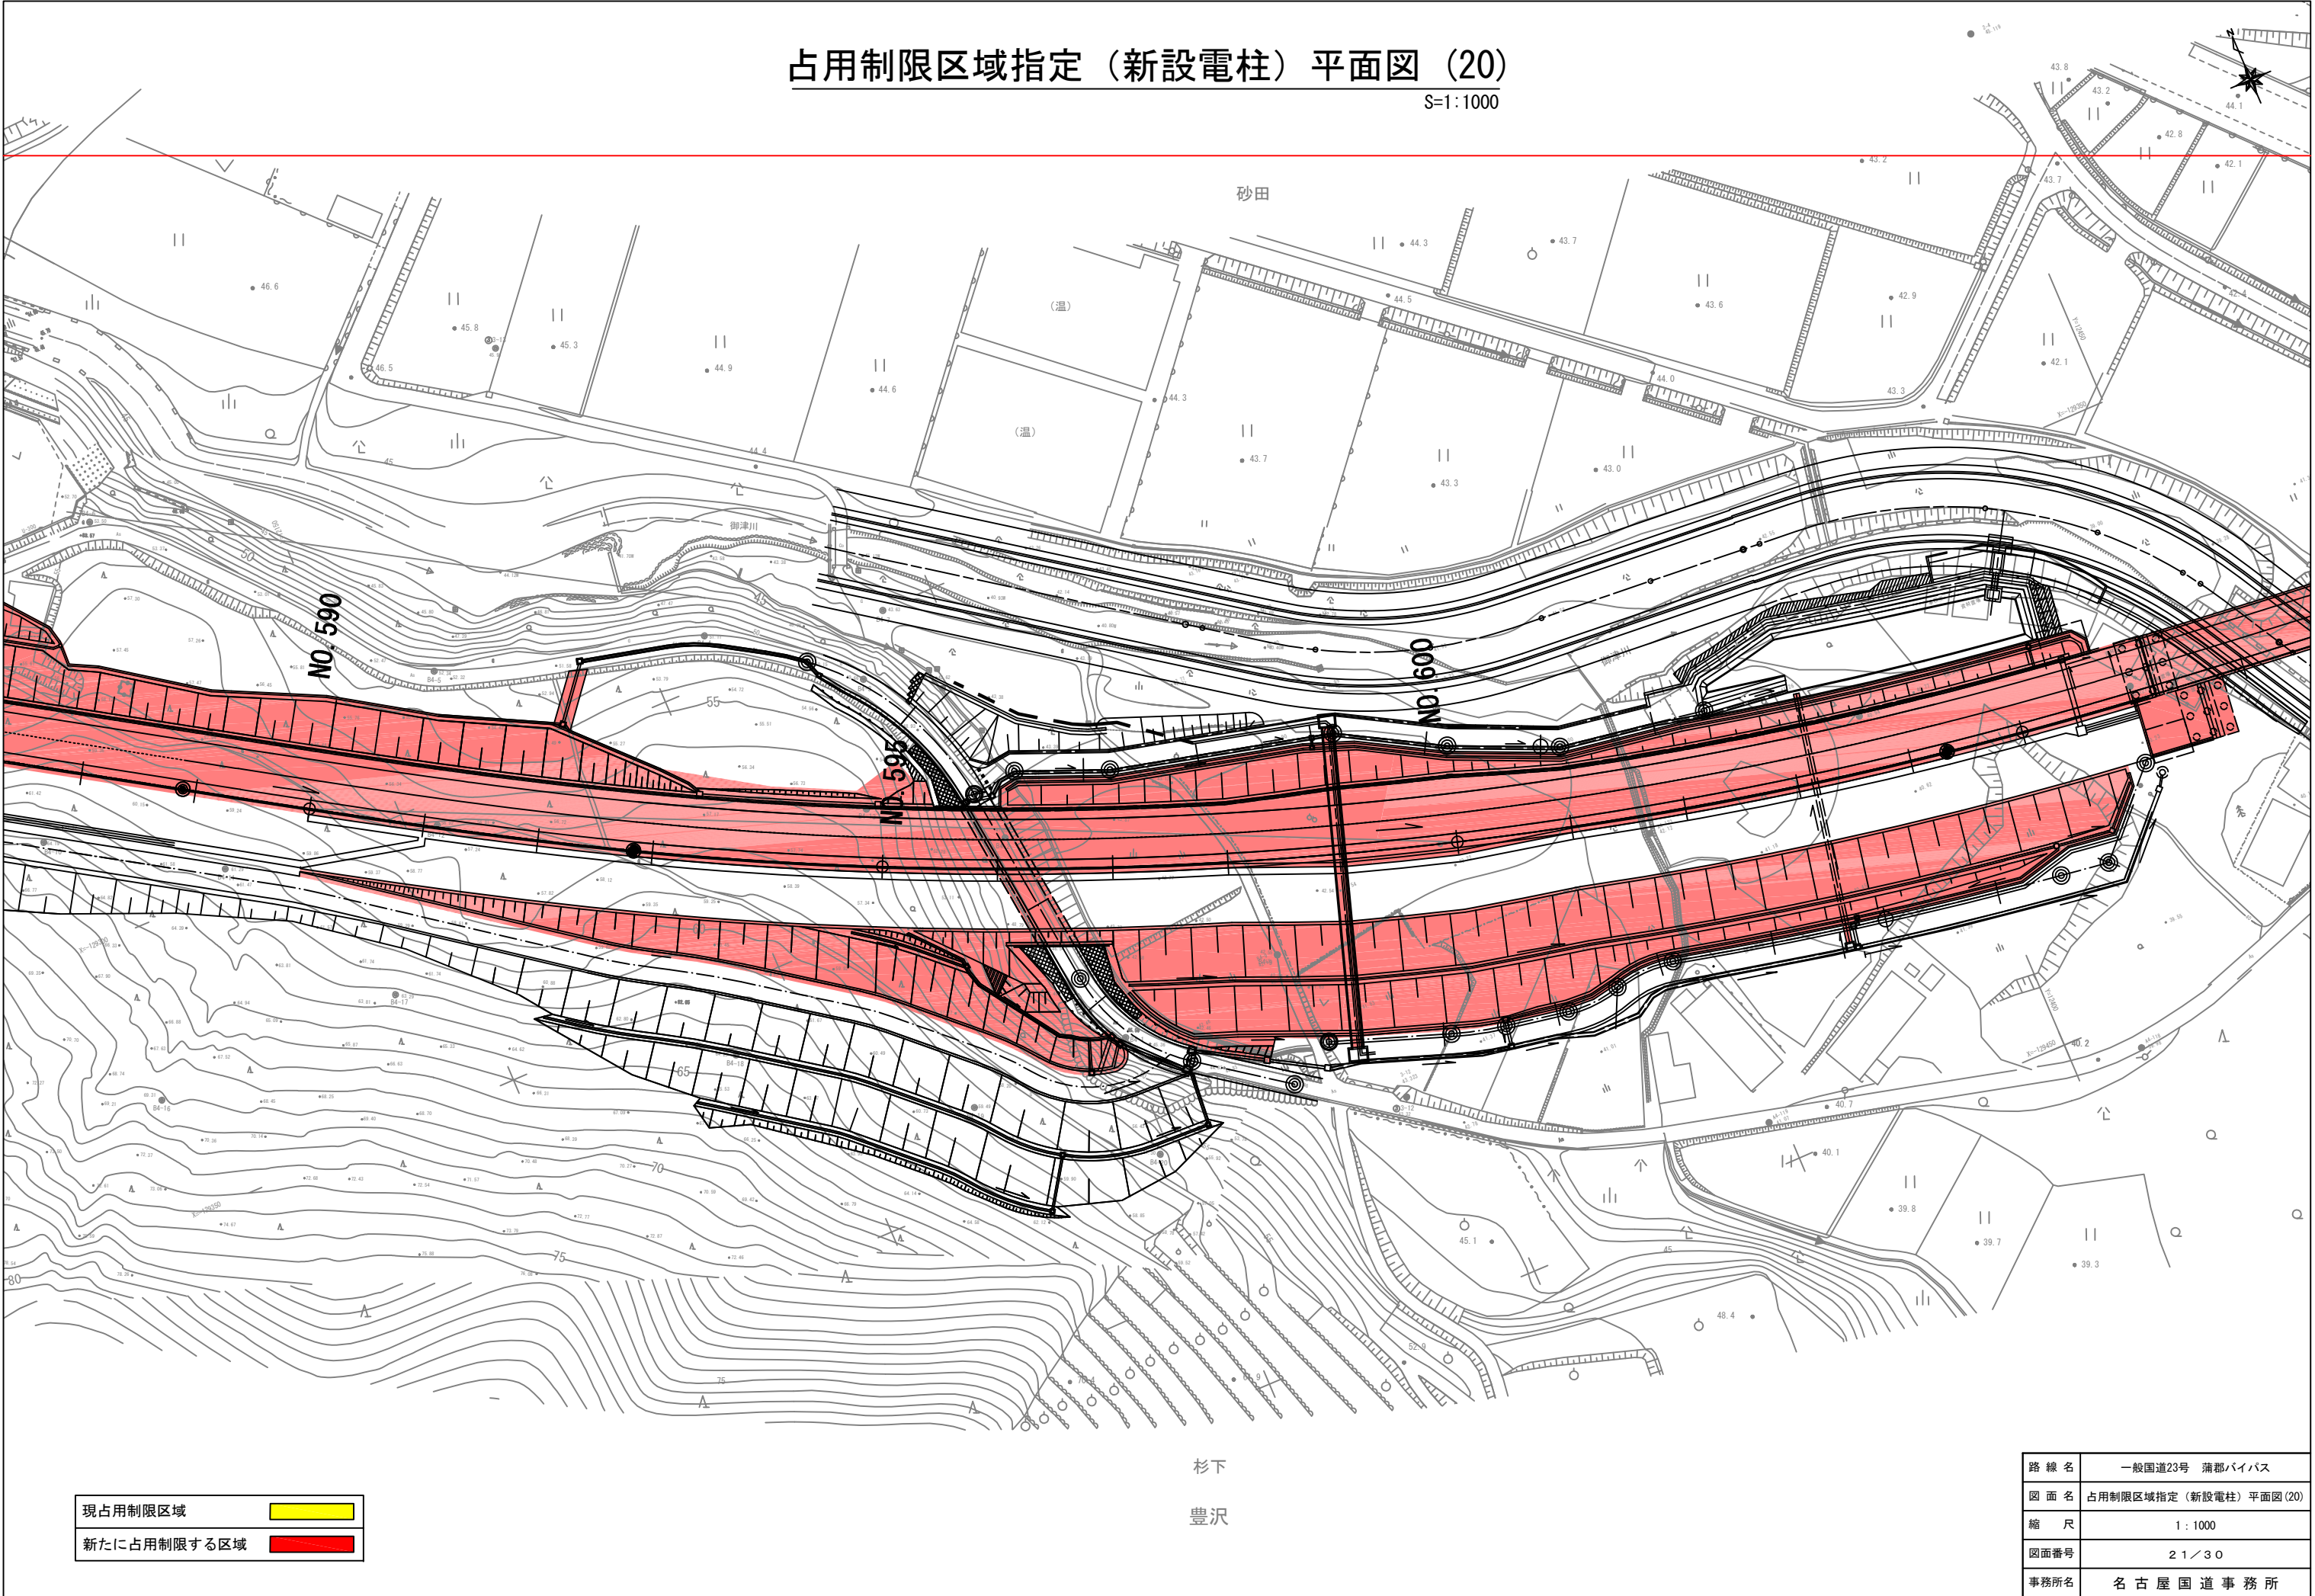


現占用制限区域	
新たに占用制限する区域	

路線名	一般国道23号 蒲都バイパス
図面名	占用制限区域指定（新設電柱）平面図（20）
縮尺	1：1000
図面番号	21／30
事務所名	名古屋国道事務所

占用制限区域指定（新設電柱）平面図（21）

S=1:1000

小沢

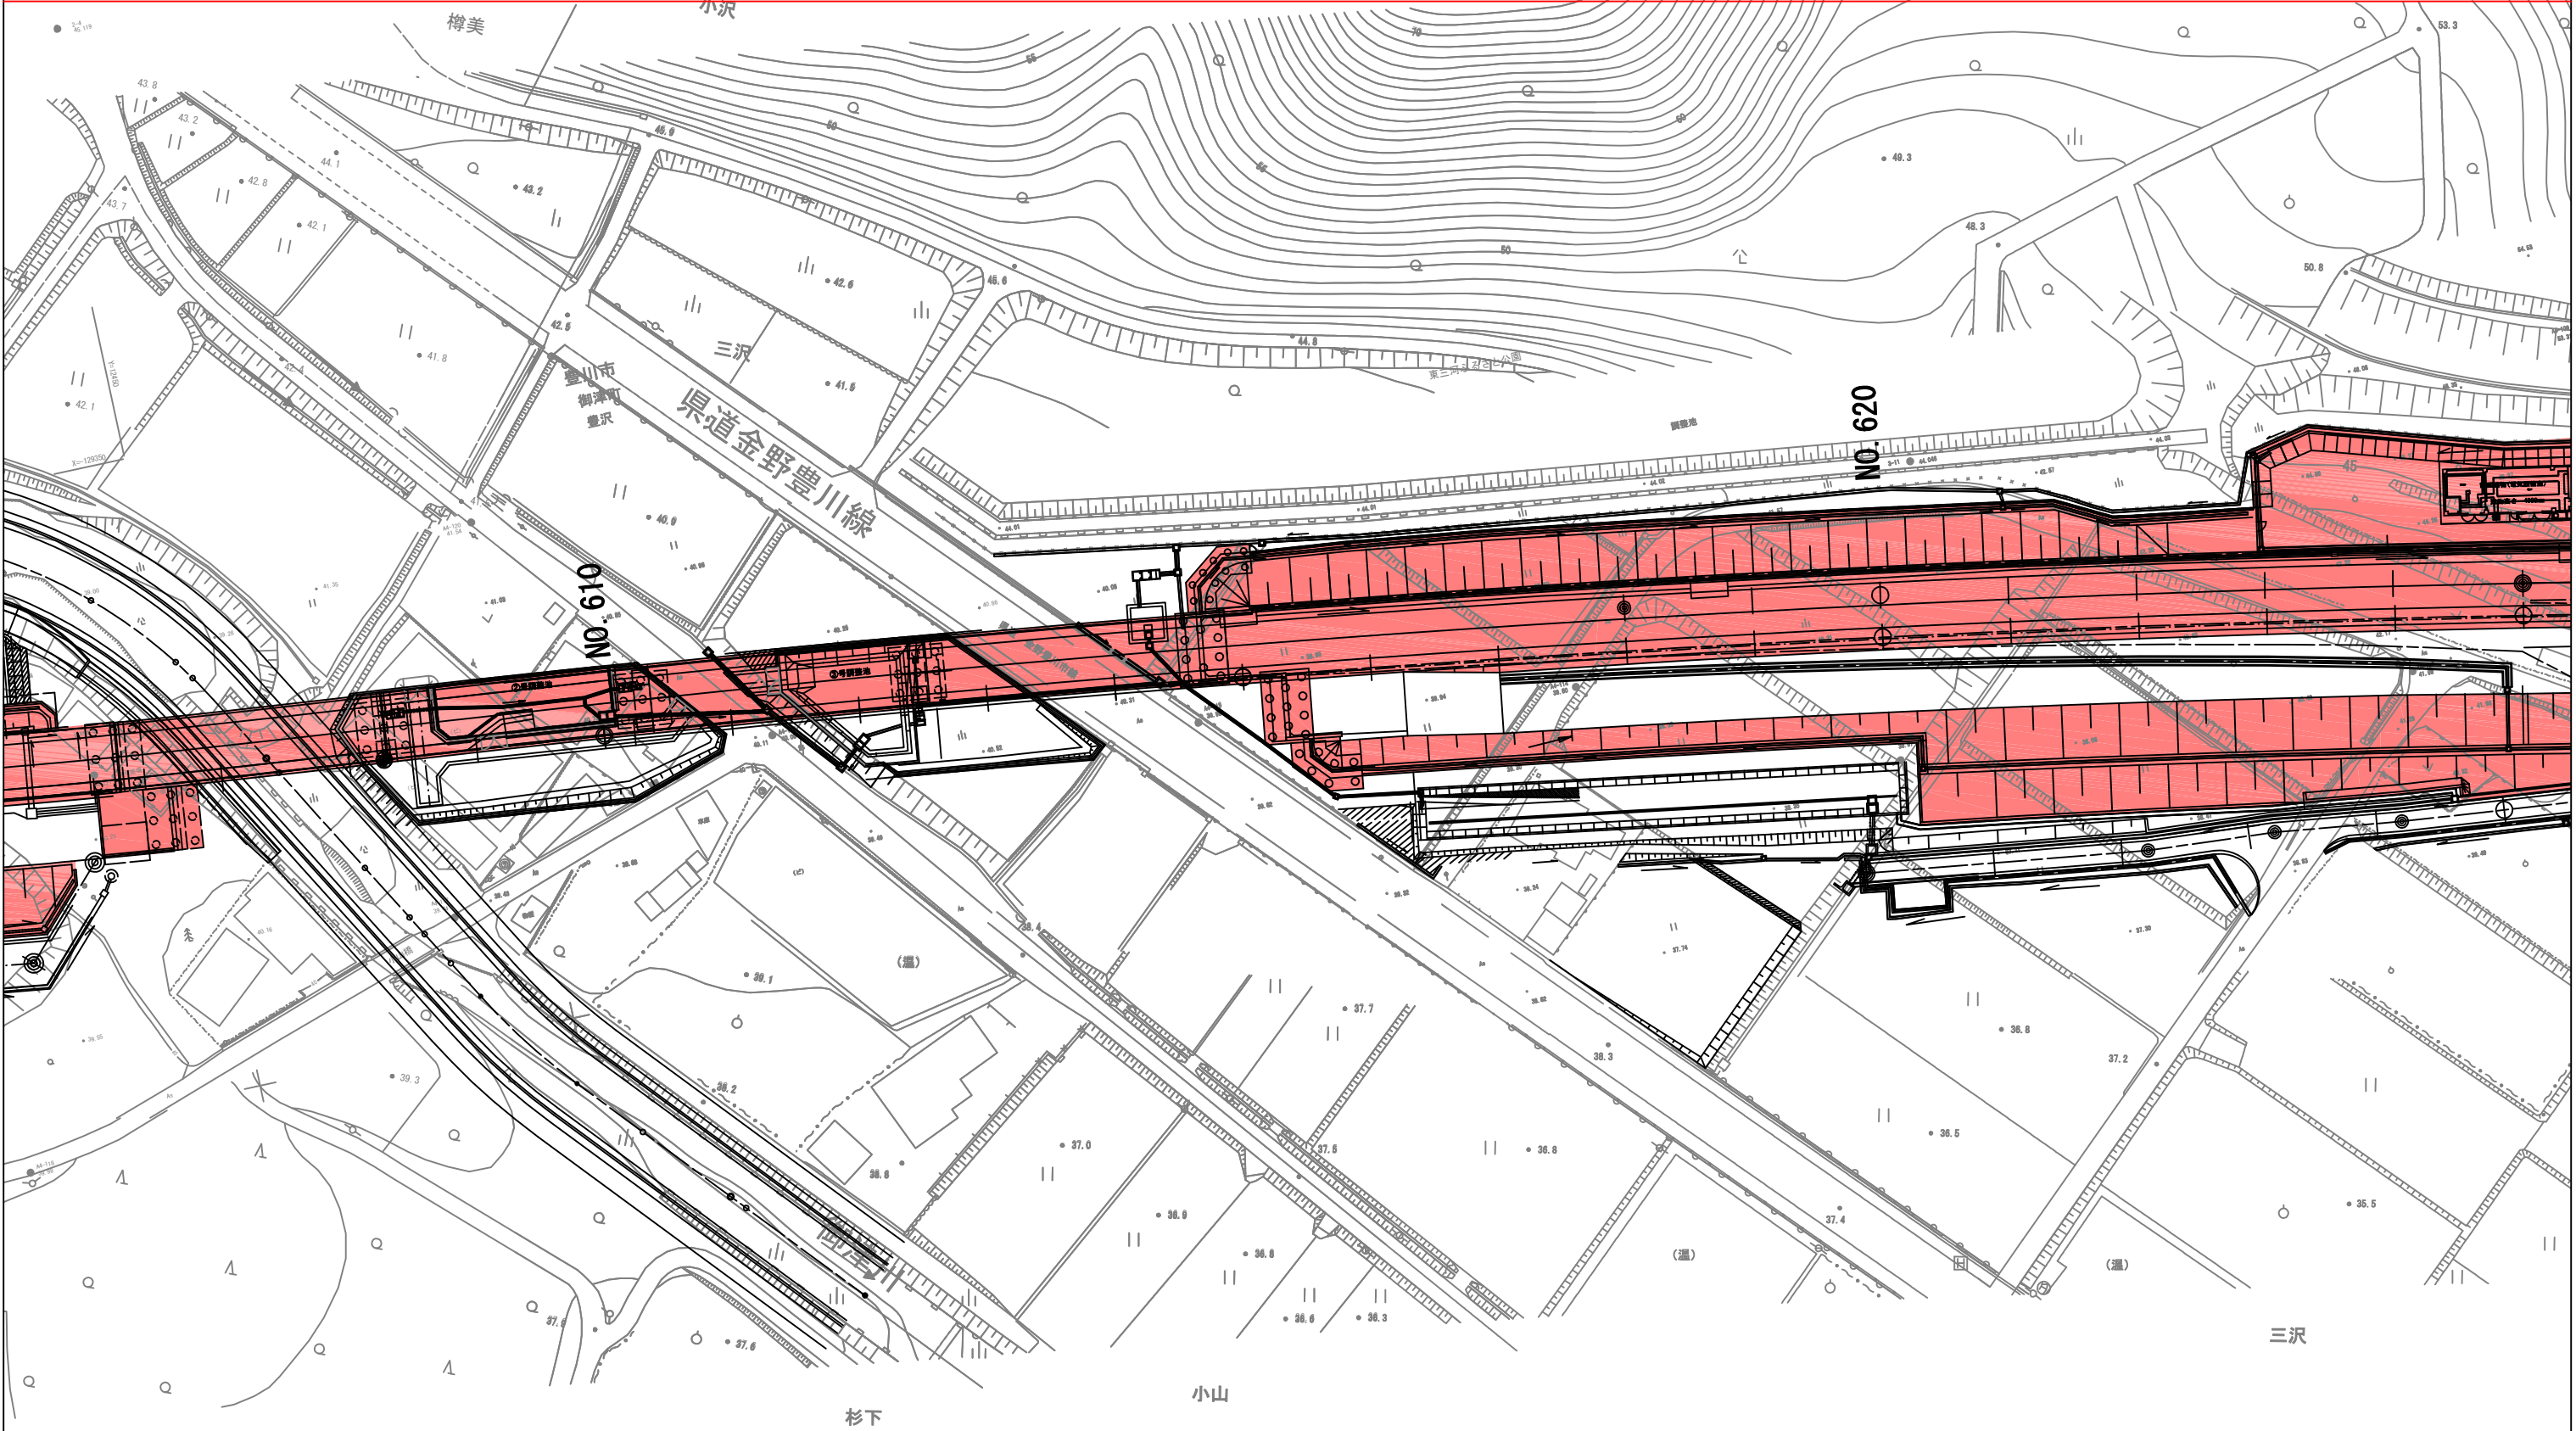


現占用制限区域	
新たに占用制限する区域	

路線名	一般国道23号 蒲郡バイパス
図面名	占用制限区域指定（新設電柱）平面図（21）
縮尺	1：1000
図面番号	22／30
事務所名	名古屋国道事務所

占用制限区域指定（新設電柱）平面図（22）

S=1:1000

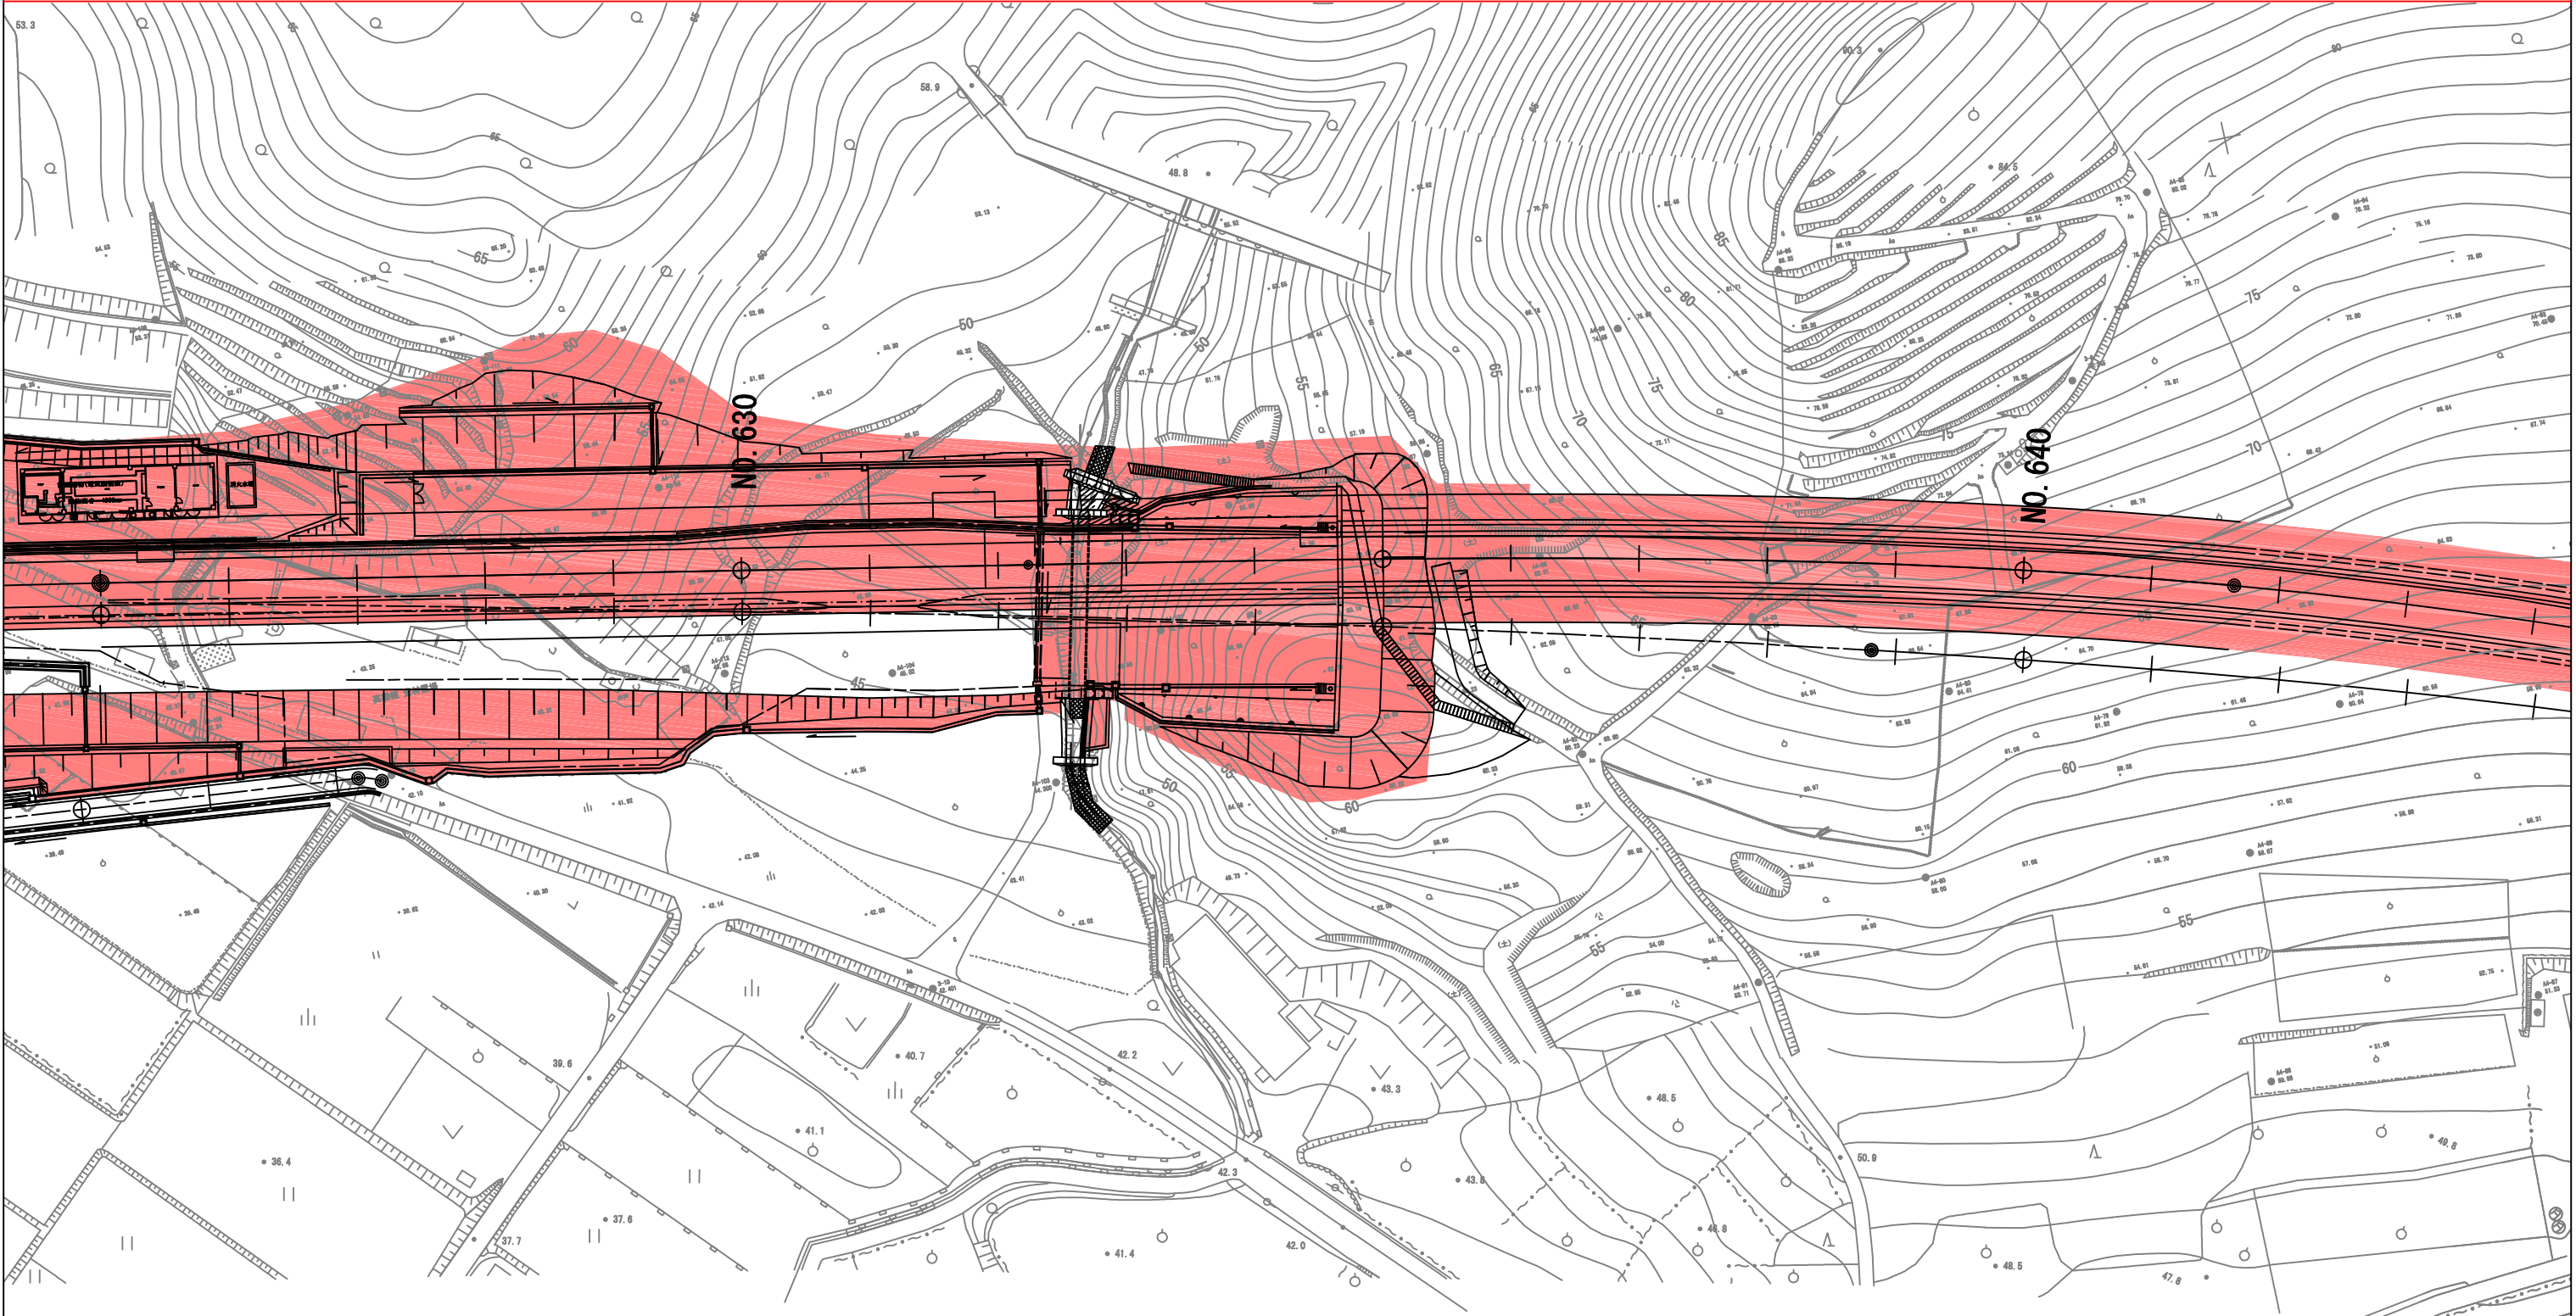

赤羽根

上野山


上野山

現占用制限区域	
新たに占用制限する区域	

路線名	一般国道23号 蒲都バイパス
図面名	占用制限区域指定（新設電柱）平面図（22）
縮尺	1：1000
図面番号	23／30
事務所名	名古屋国道事務所

占用制限区域指定（新設電柱）平面図（24）

S=1:1000

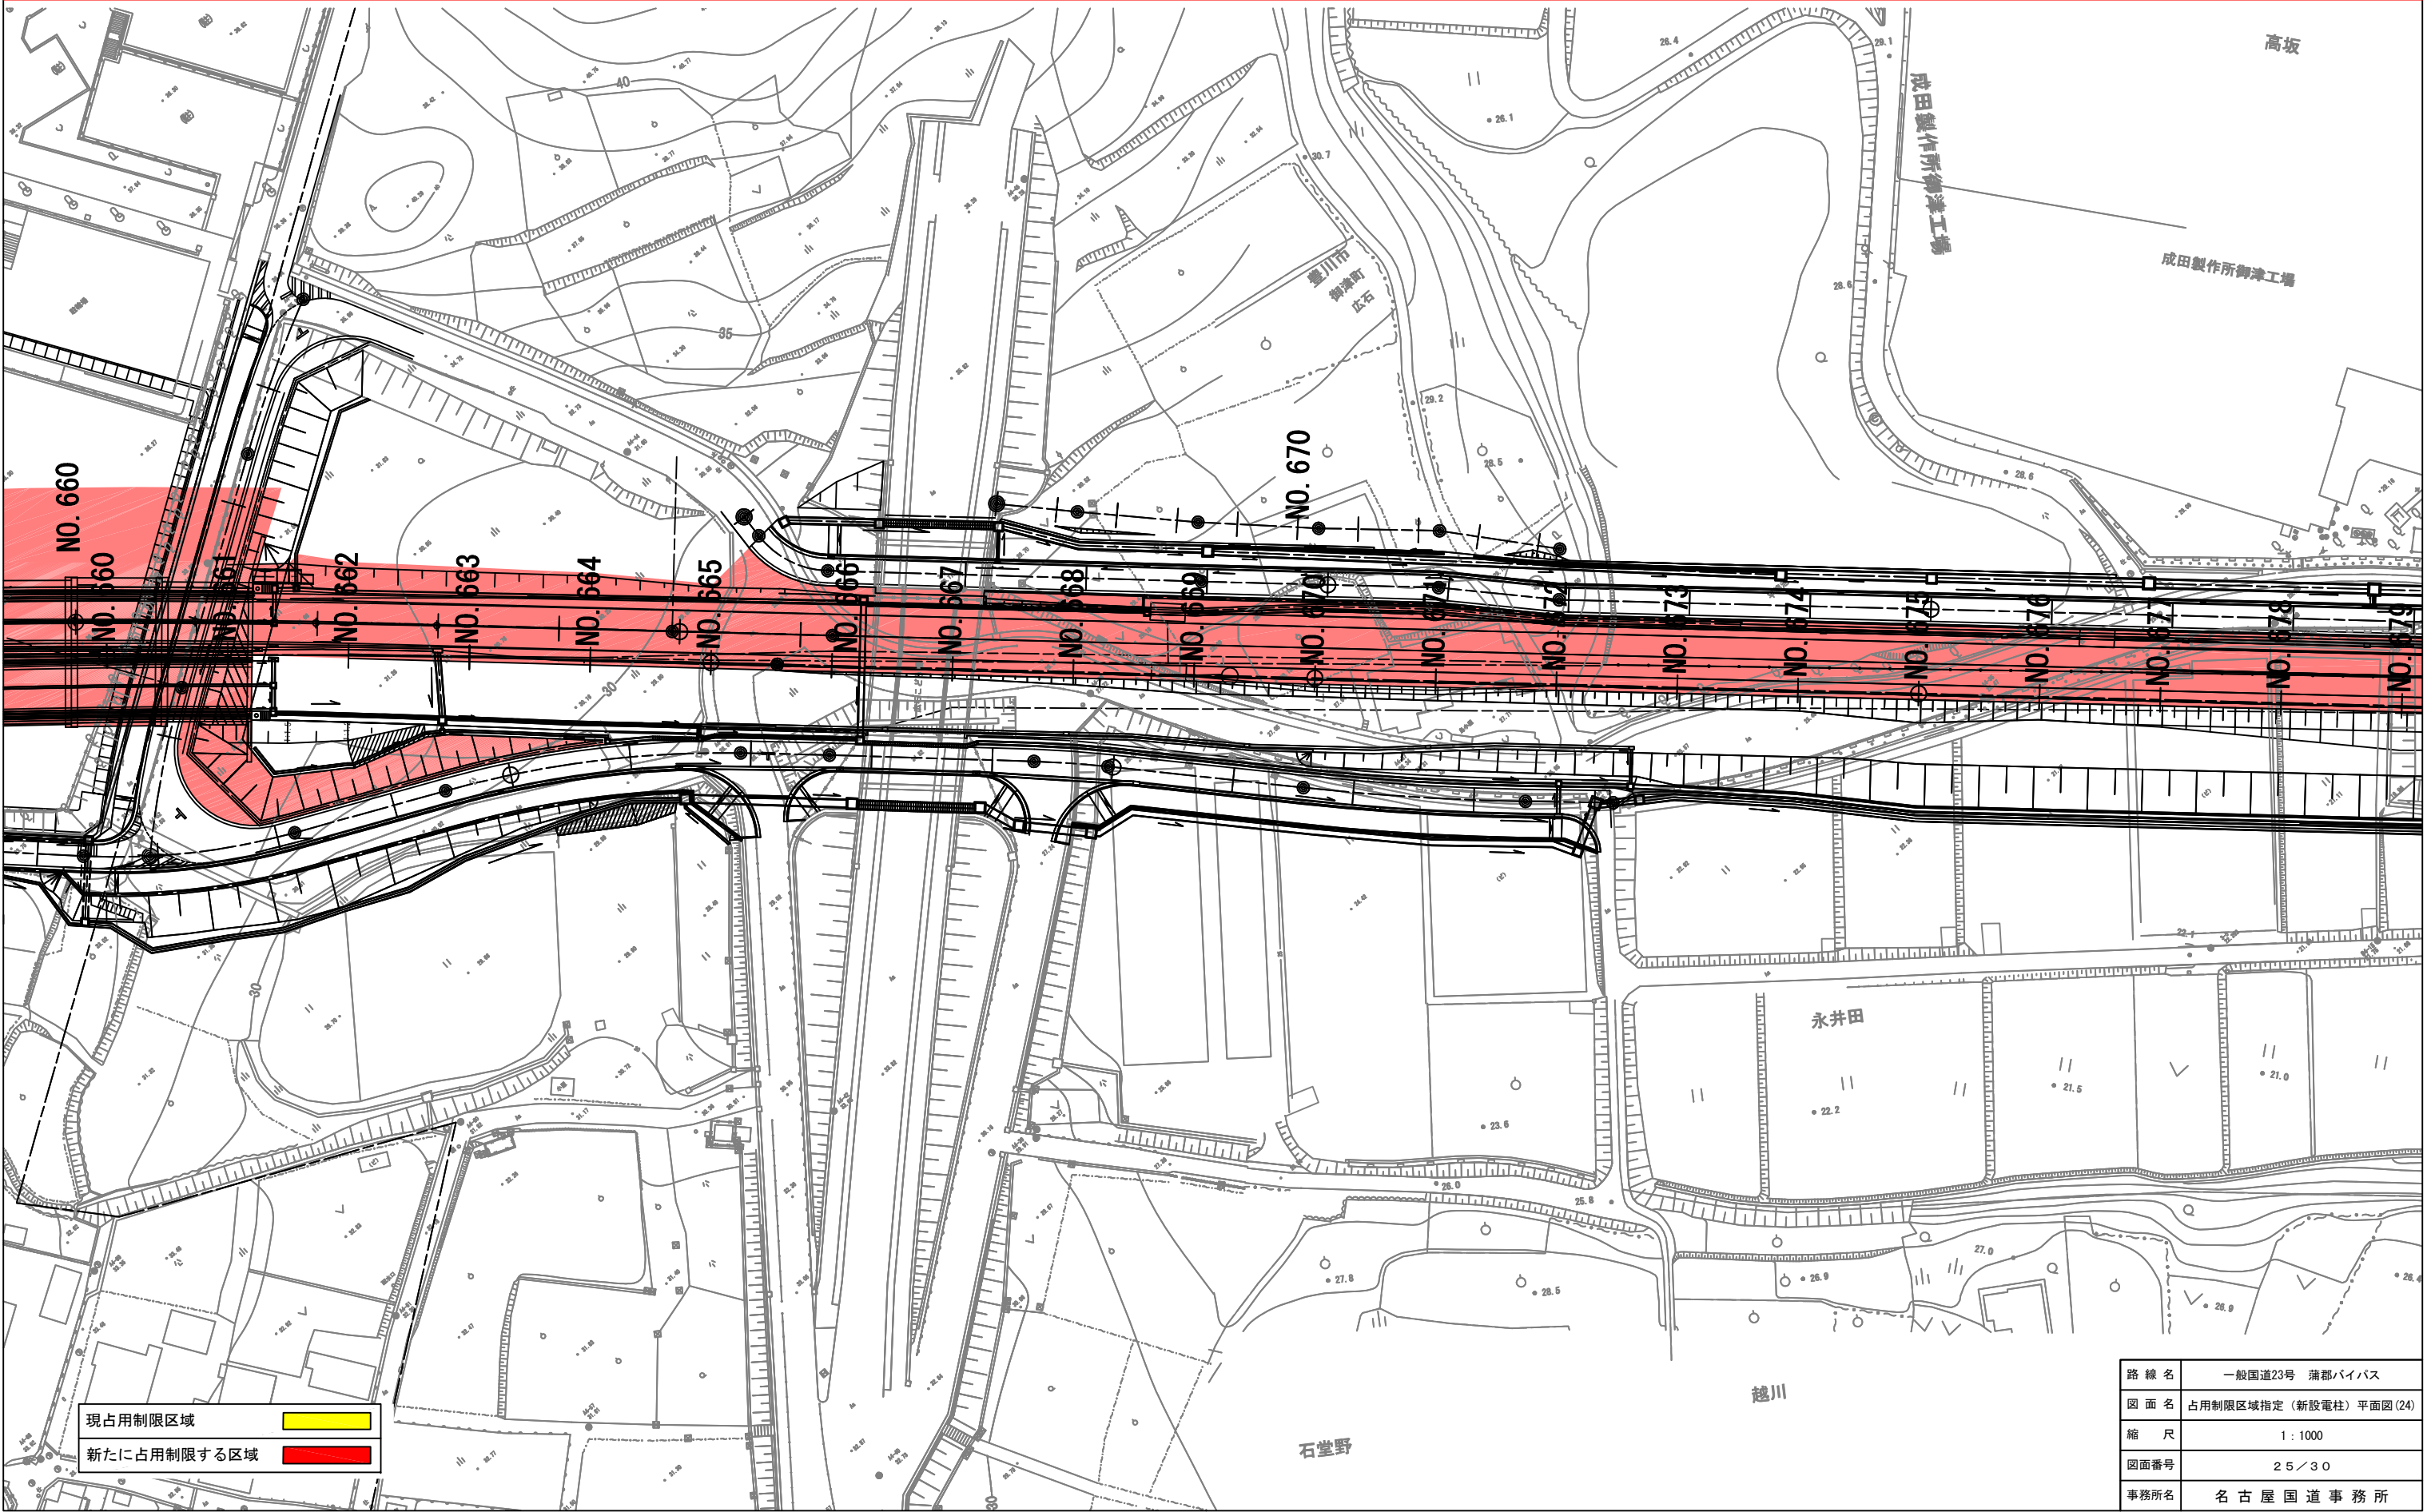

占用制限区域指定（新設電柱）平面図（25）

S=1:1000



坂

新宮山

豊川市
御津町

広石

船山古墳三

県営広石住宅

白井家具センター

竹本

越川


大日基地

現占用制限区域	
新たに占用制限する区域	

路線名	豊田道23号 蒲郡バイパス
図面名	占用制限区域指定（新設電柱）平面図（25）
縮尺	1：1000
図面番号	26／30
事務所名	名古屋国道事務所

占用制限区域指定（新設電柱）平面図（26）

S=1:1000

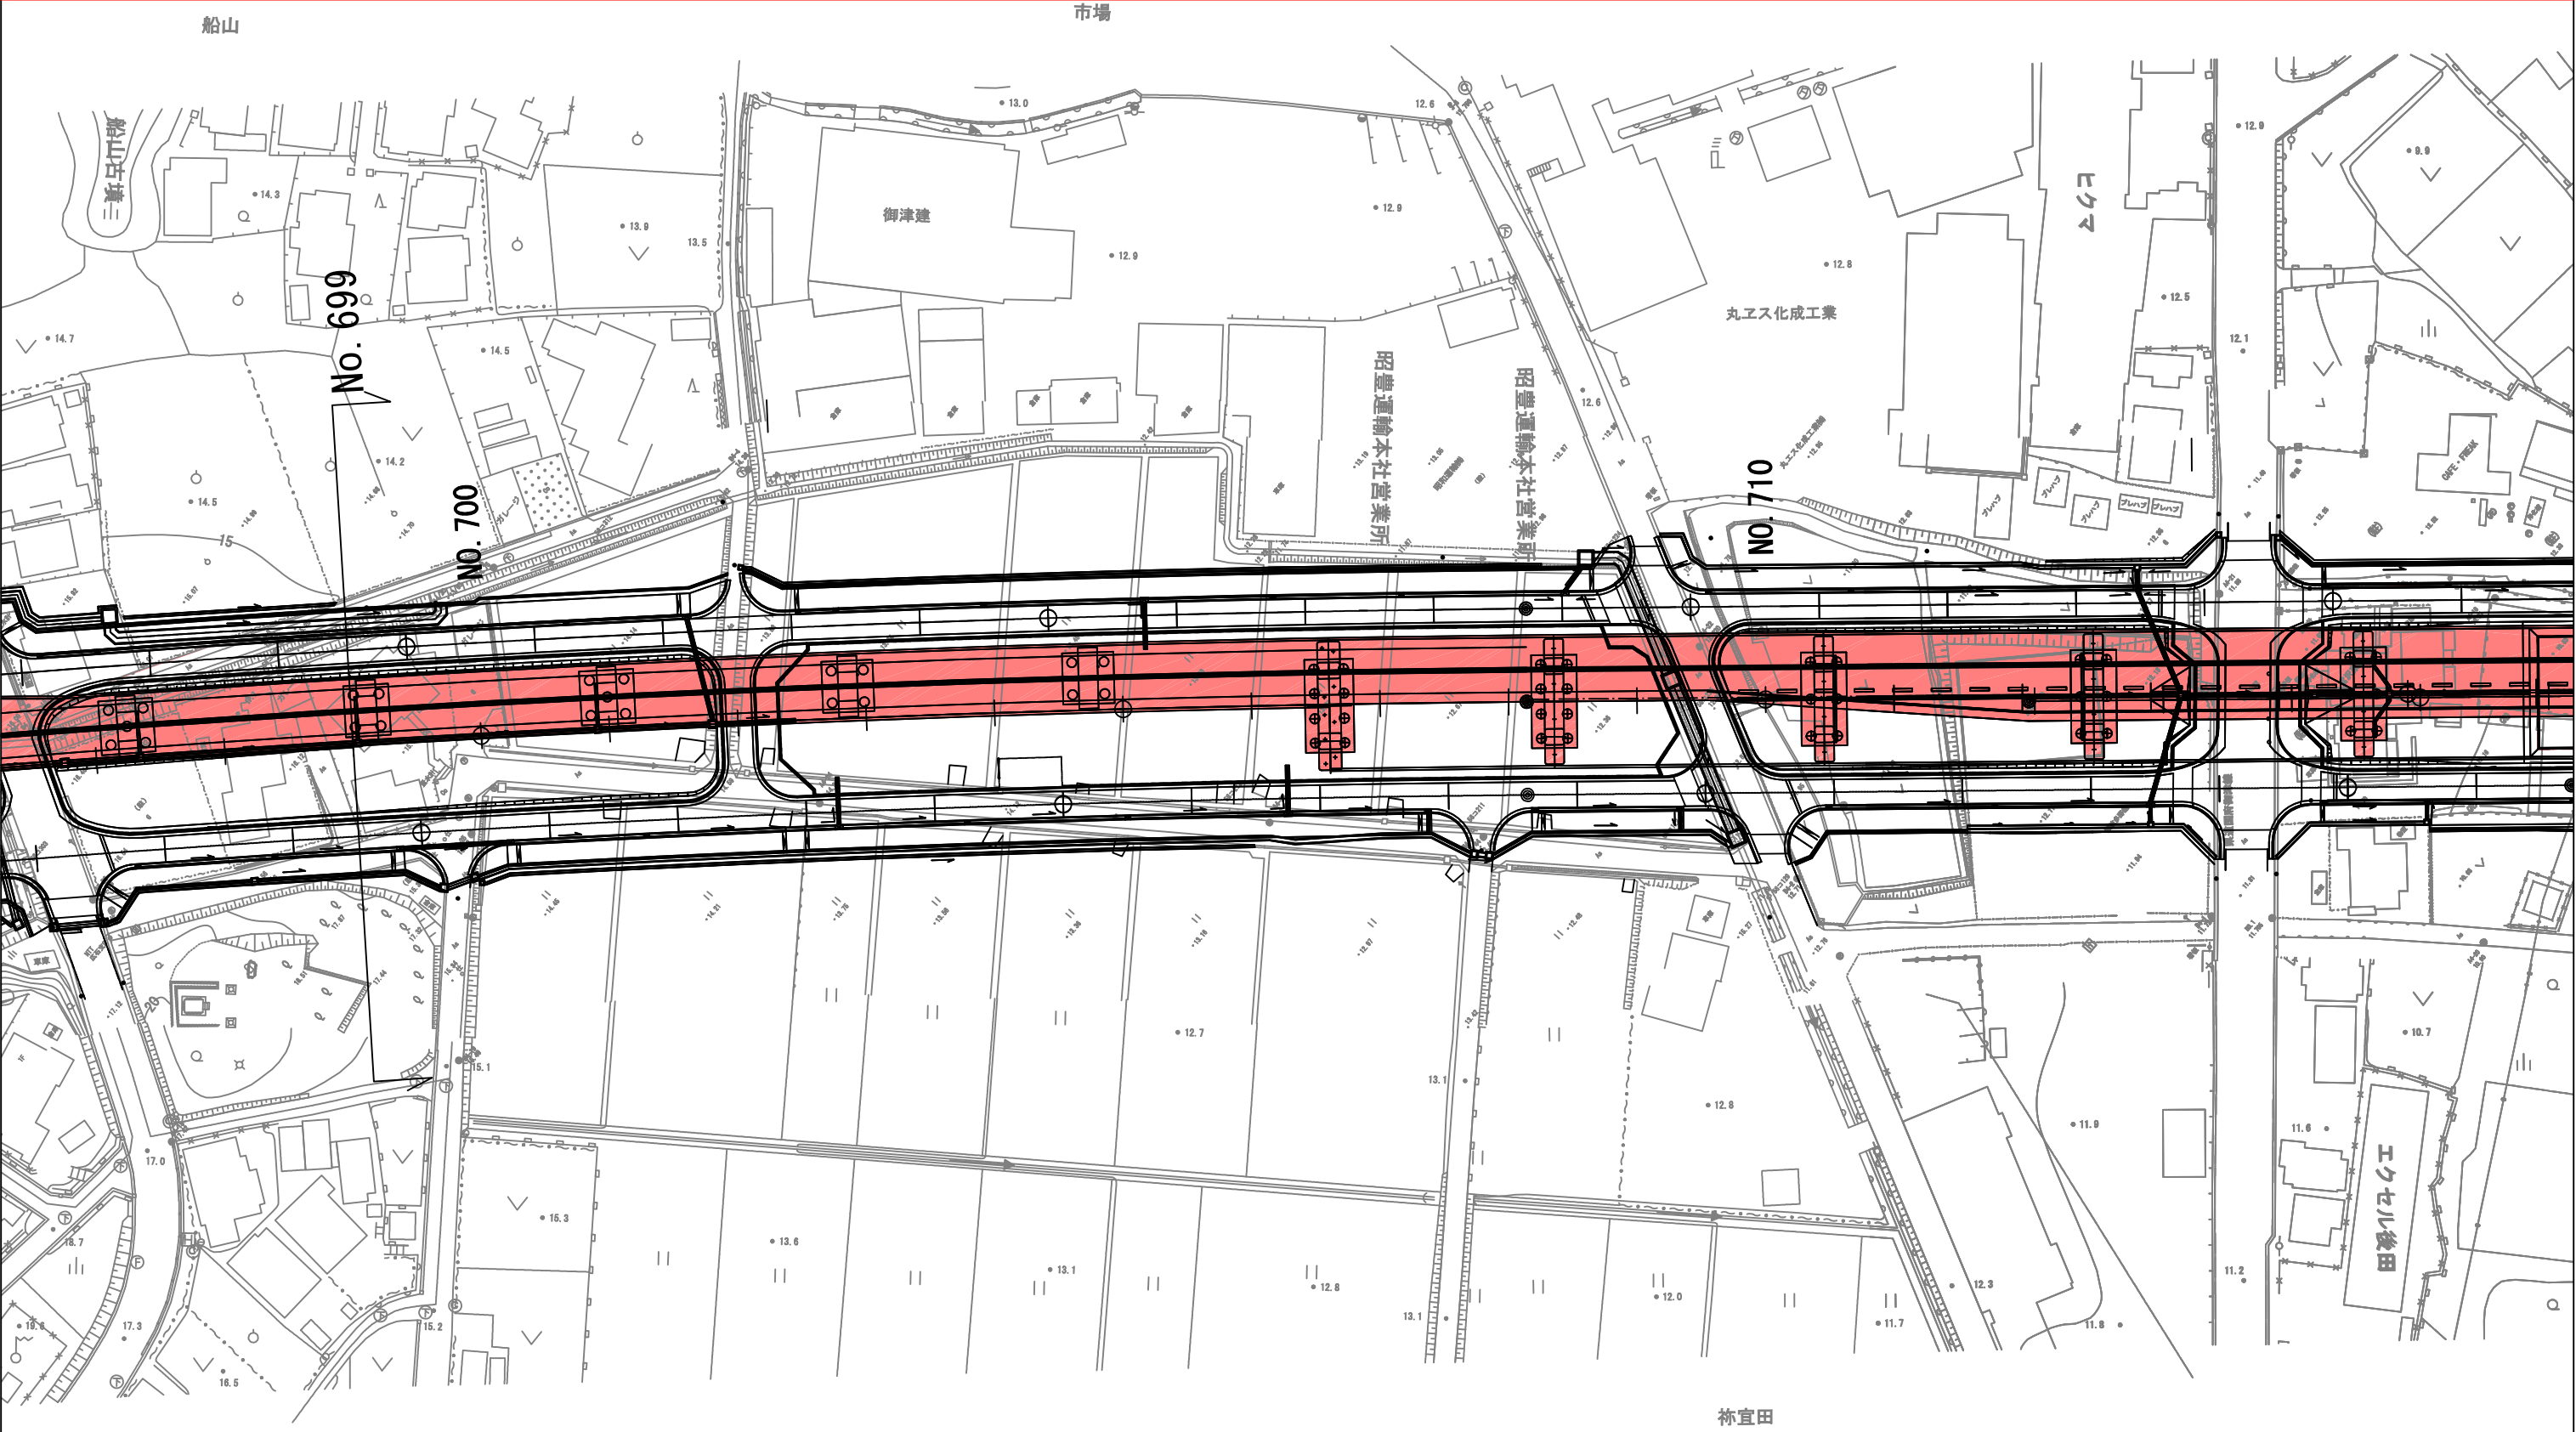

現占用制限区域


新たに占用制限する区域

豊川市
御津町
広石

路線名	一般国道23号 蒲郡バイパス
図面名	占用制限区域指定（新設電柱）平面図（26）
縮尺	1：1000
図面番号	27／30
事務所名	名古屋国道事務所

占用制限区域指定（新設電柱）平面図（27）

S=1:1000

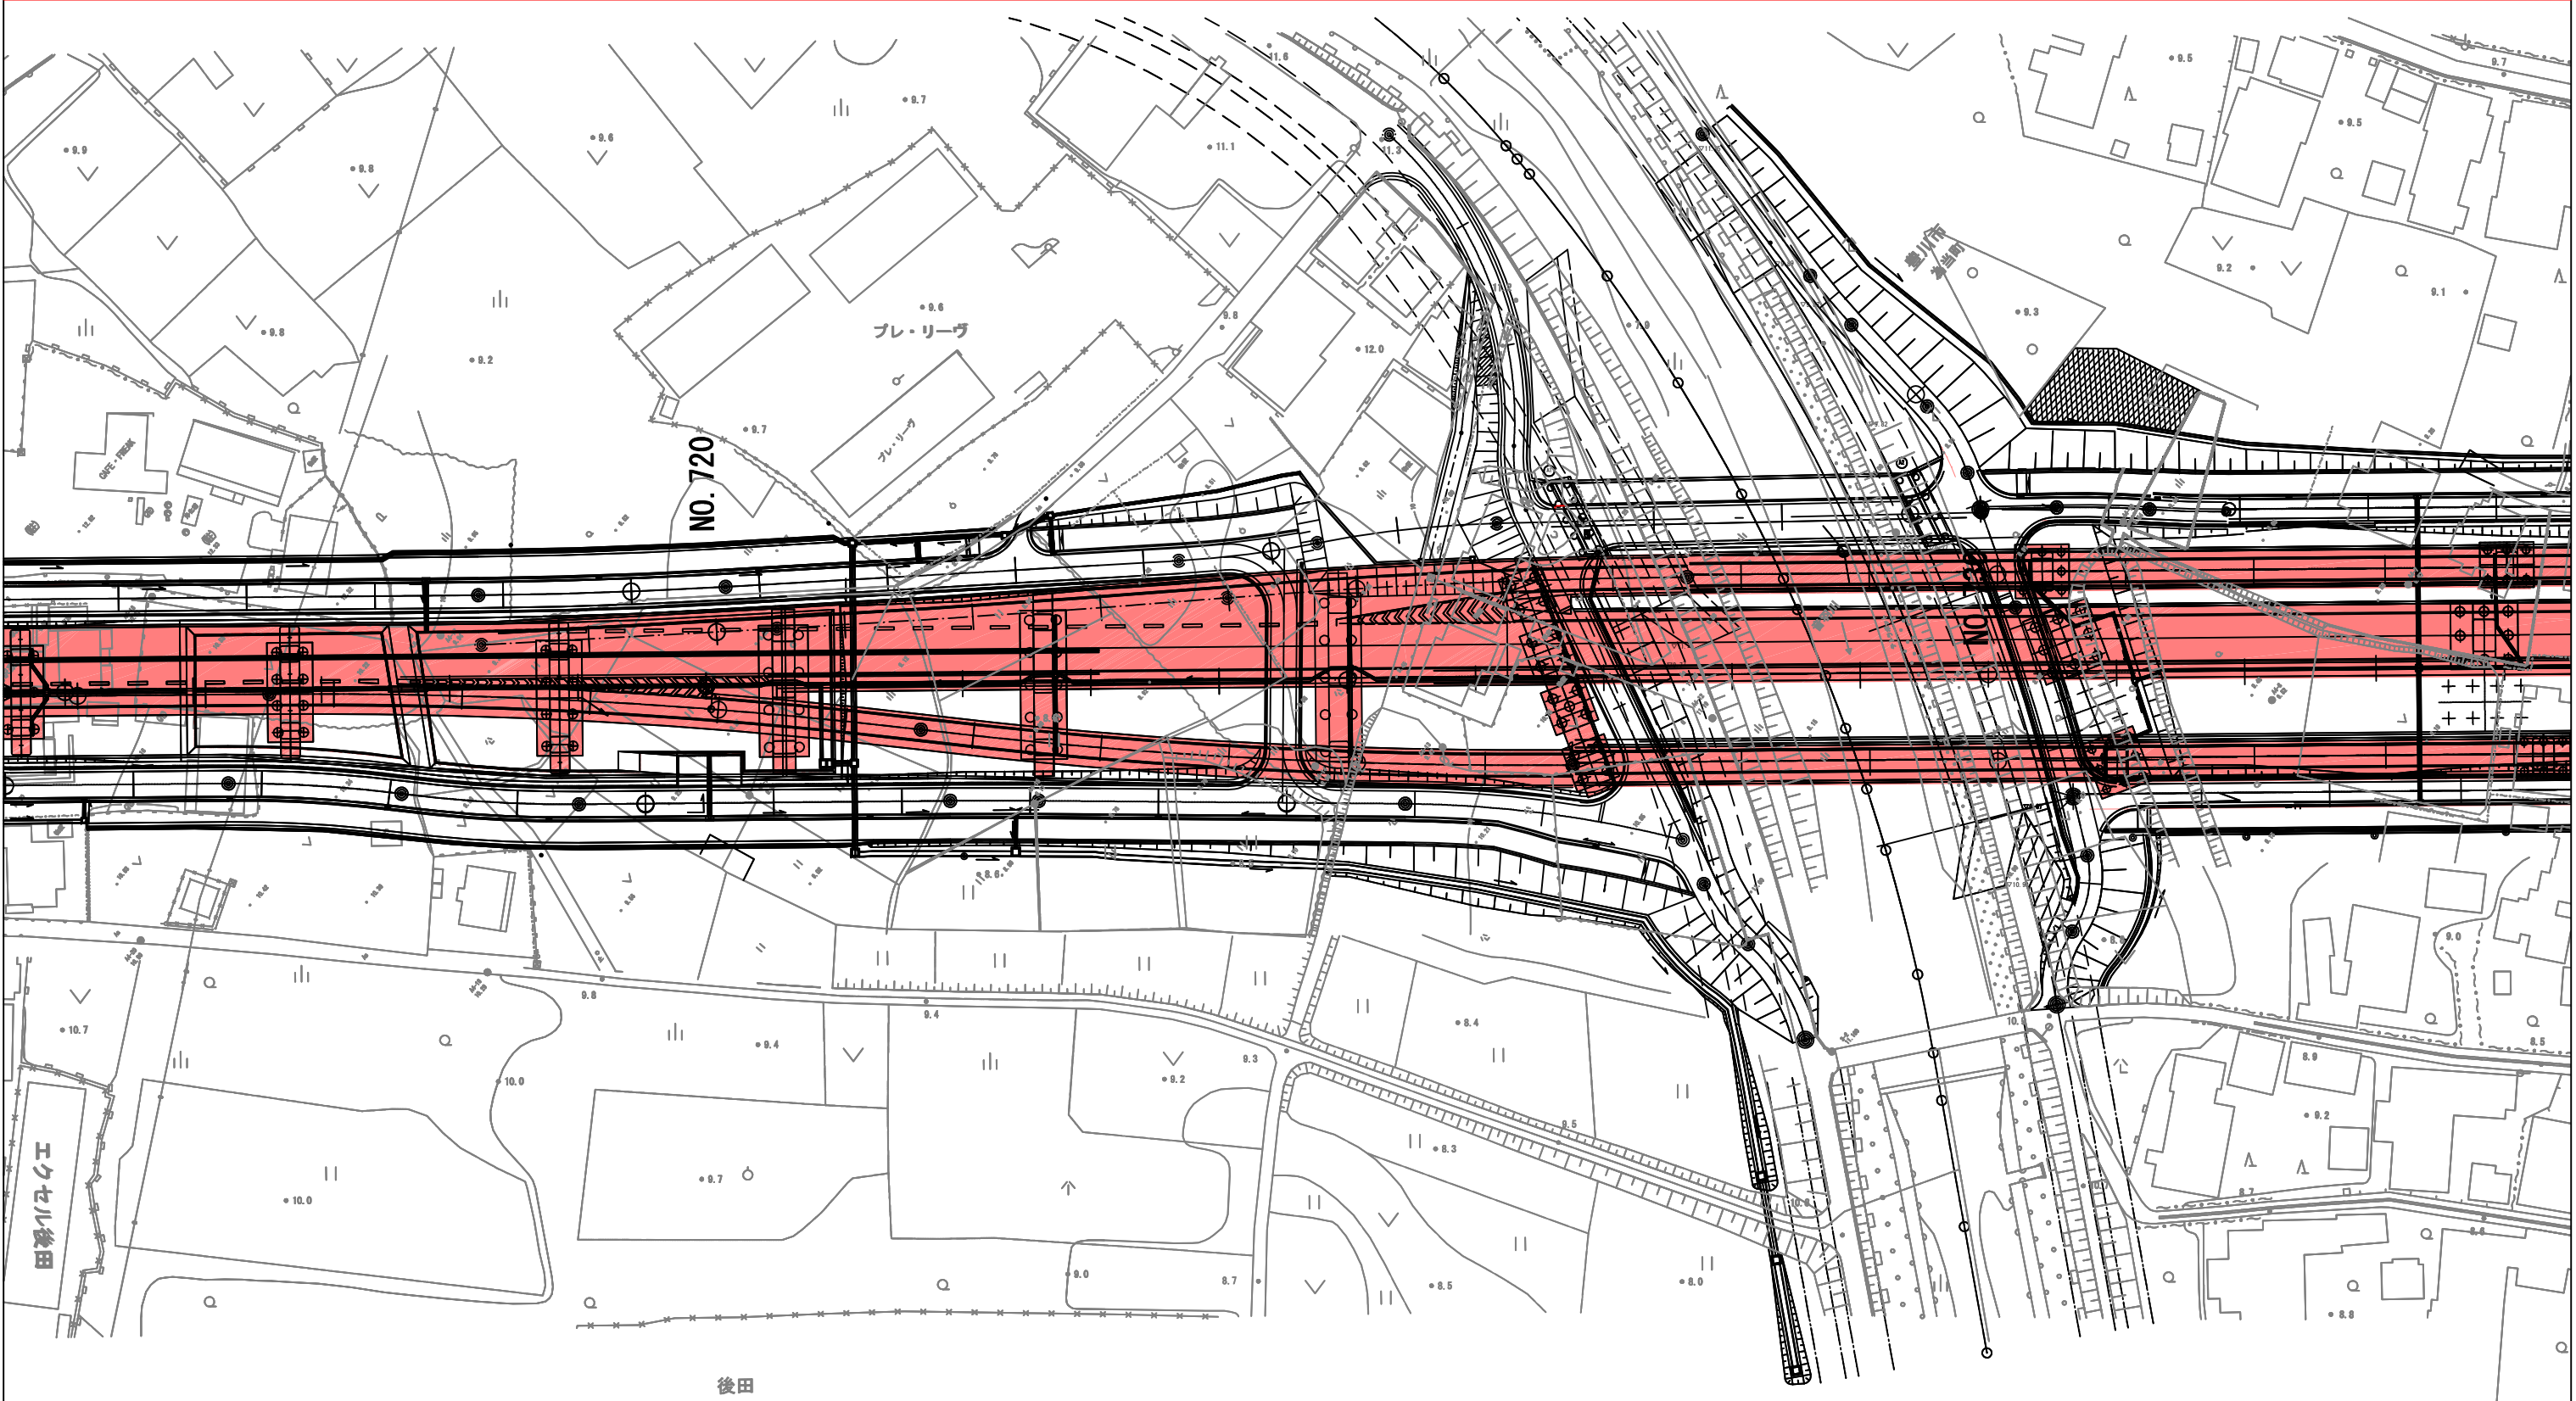


現占用制限区域	
新たに占用制限する区域	

路線名	一般国道23号 蒲郡バイパス
図面名	占用制限区域指定（新設電柱）平面図（27）
縮尺	1：1000
図面番号	28／30
事務所名	名古屋国道事務所

占用制限区域指定（新設電柱）平面図（28）

S=1:1000

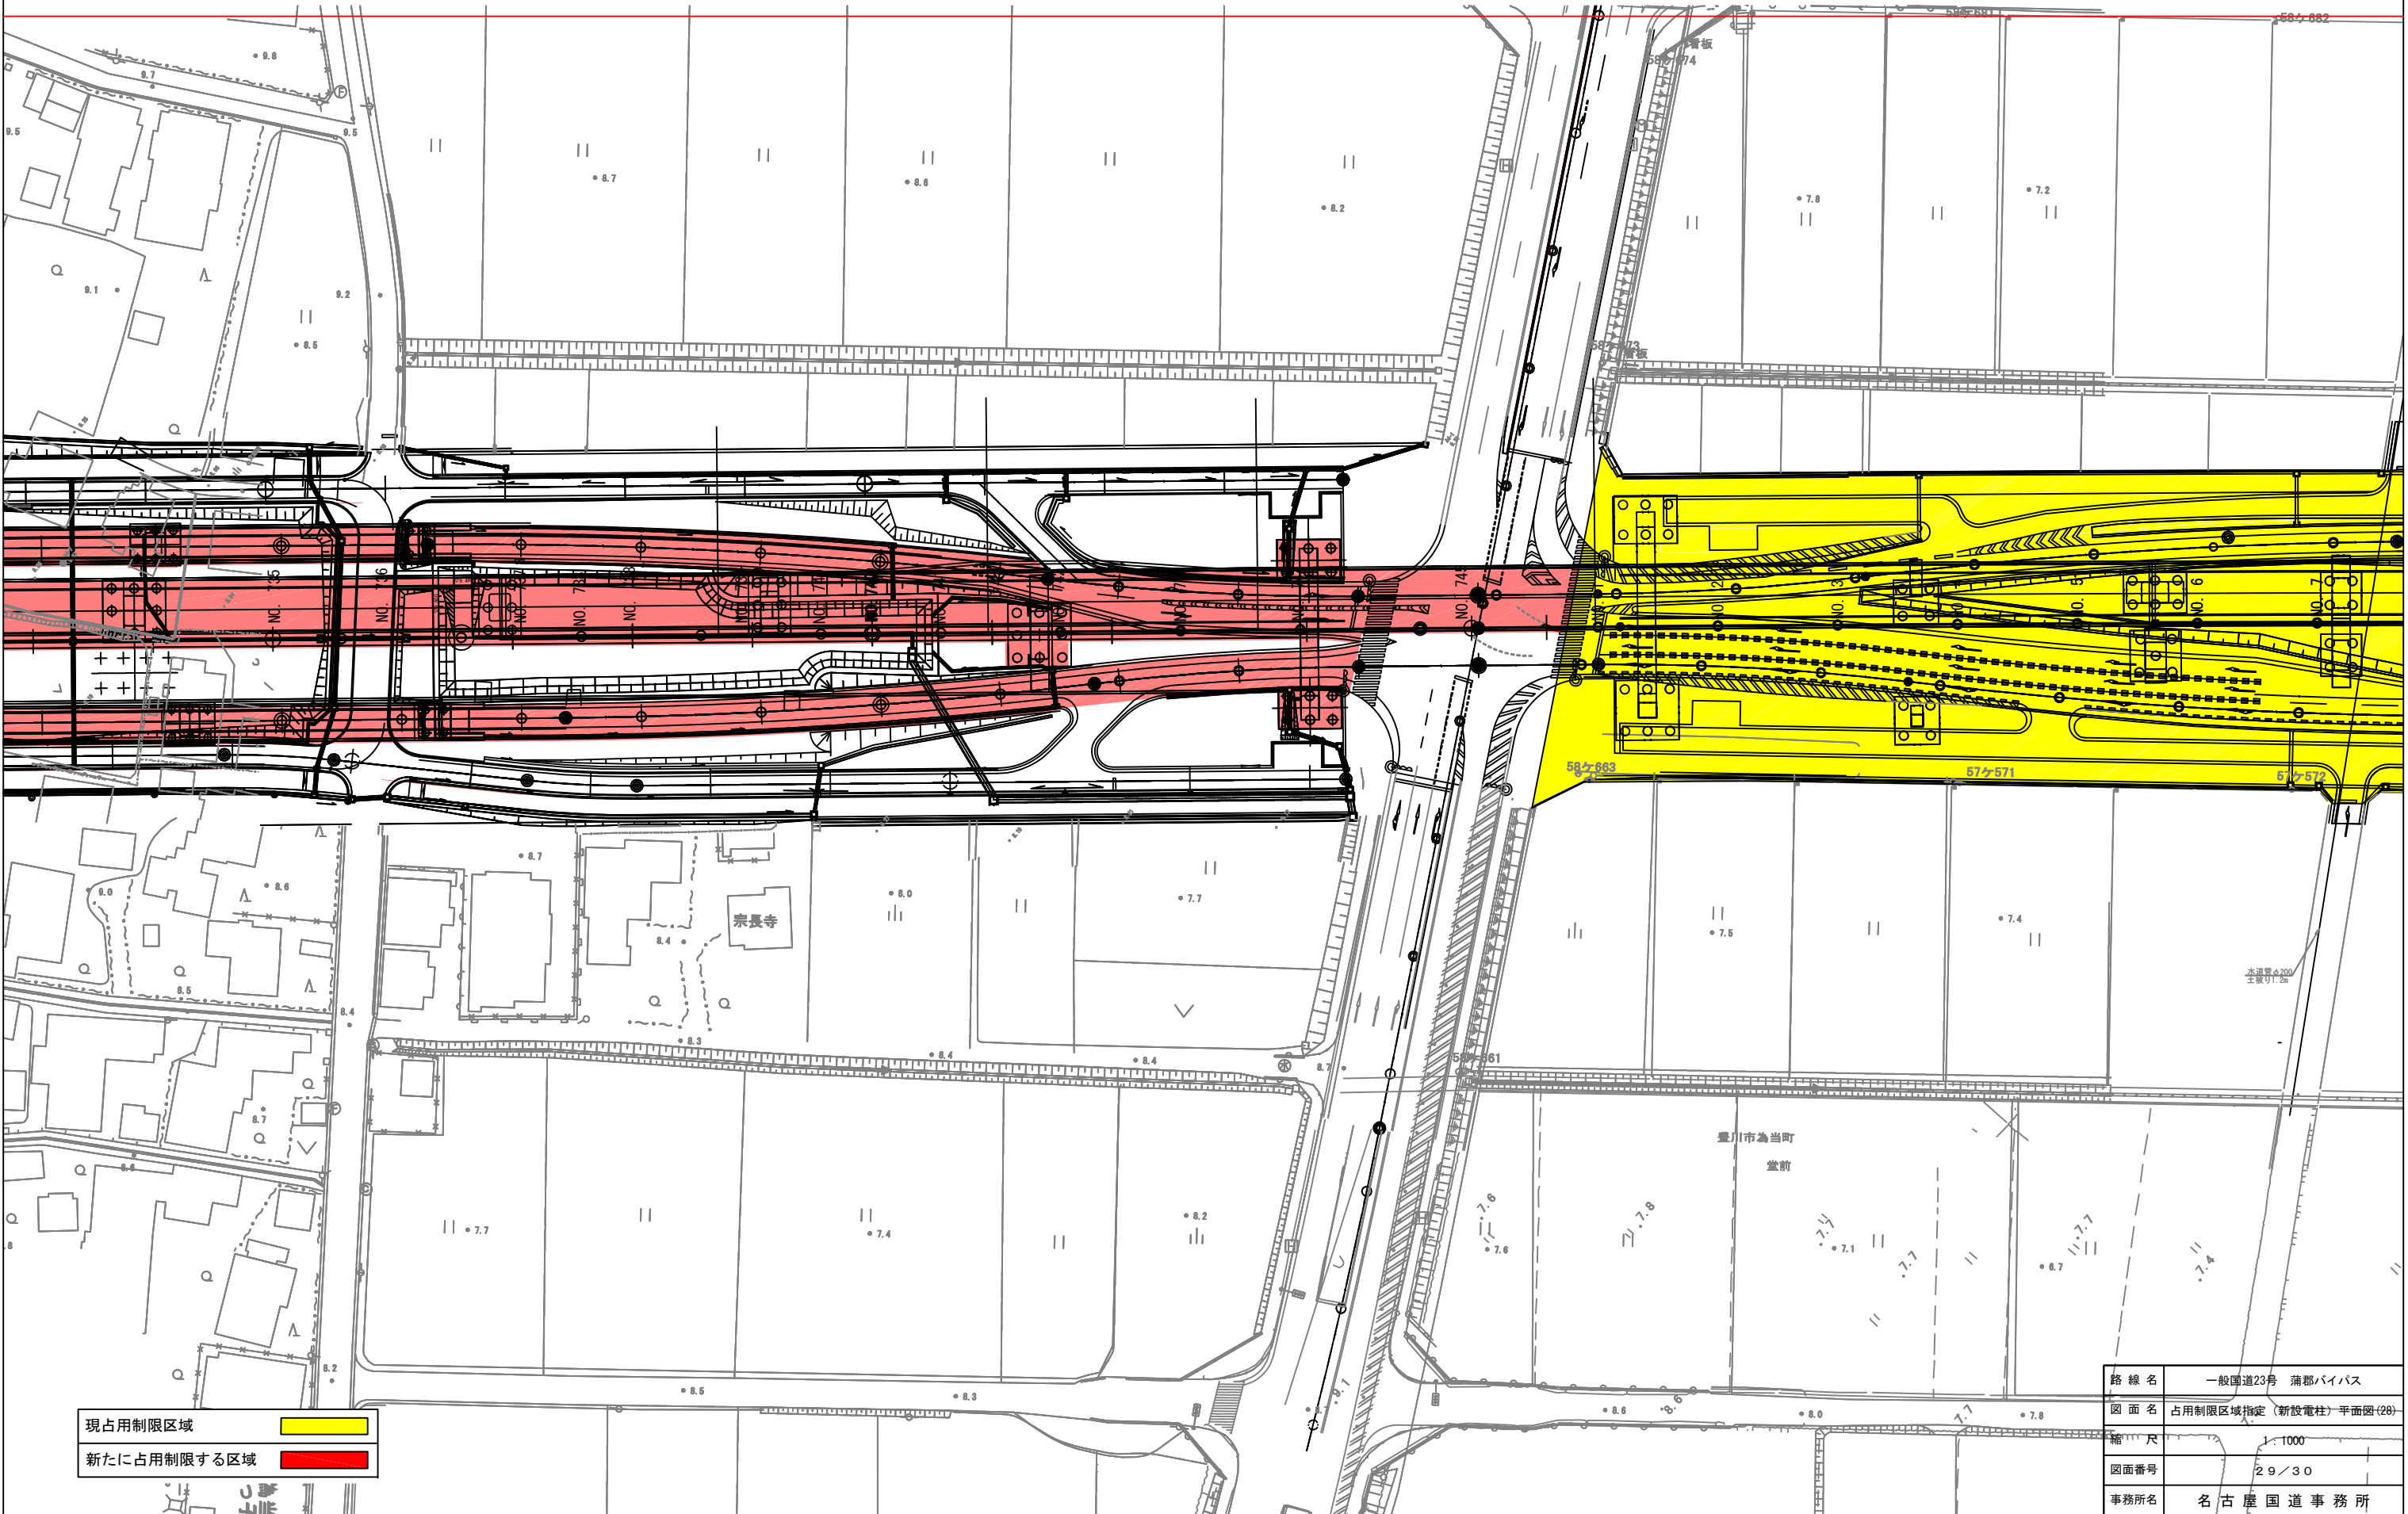

現占用制限区域
新たに占用制限する区域

路線名	一般国道23号 蒲郡バイパス
図面名	占用制限区域指定（新設電柱）平面図（28）
縮尺	1:1000
図面番号	29/30
事務所名	名古屋国道事務所

