



①E-1ランプ橋上部工

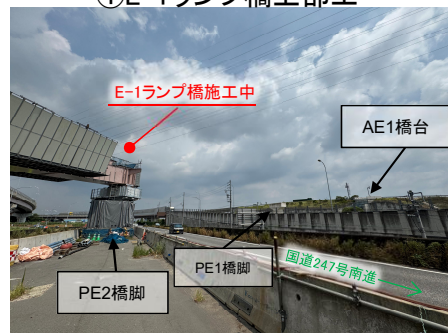

②Eランプ橋・PE5橋脚



③H-2ランプ橋上部工

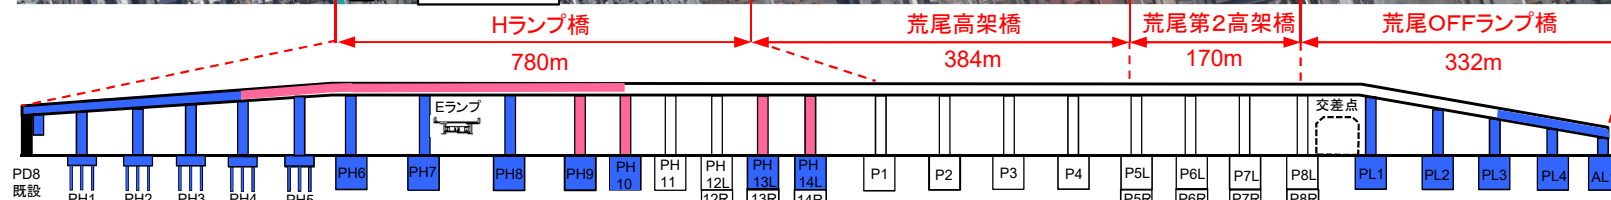

凡例 ※現場状況の反映

	・・・完成
	・・・施工中

④247号拡幅



道路改良工事施工中

⑤247号拡幅



道路改良工事施工中

247号扩幅工事

