



国道302号 名古屋北工区 令和3年10月 工事便り

発刊 第4号 令和3年11月
編集：西南部名古屋北支部
監修：愛知国道事務所
TEL：052-761-1195

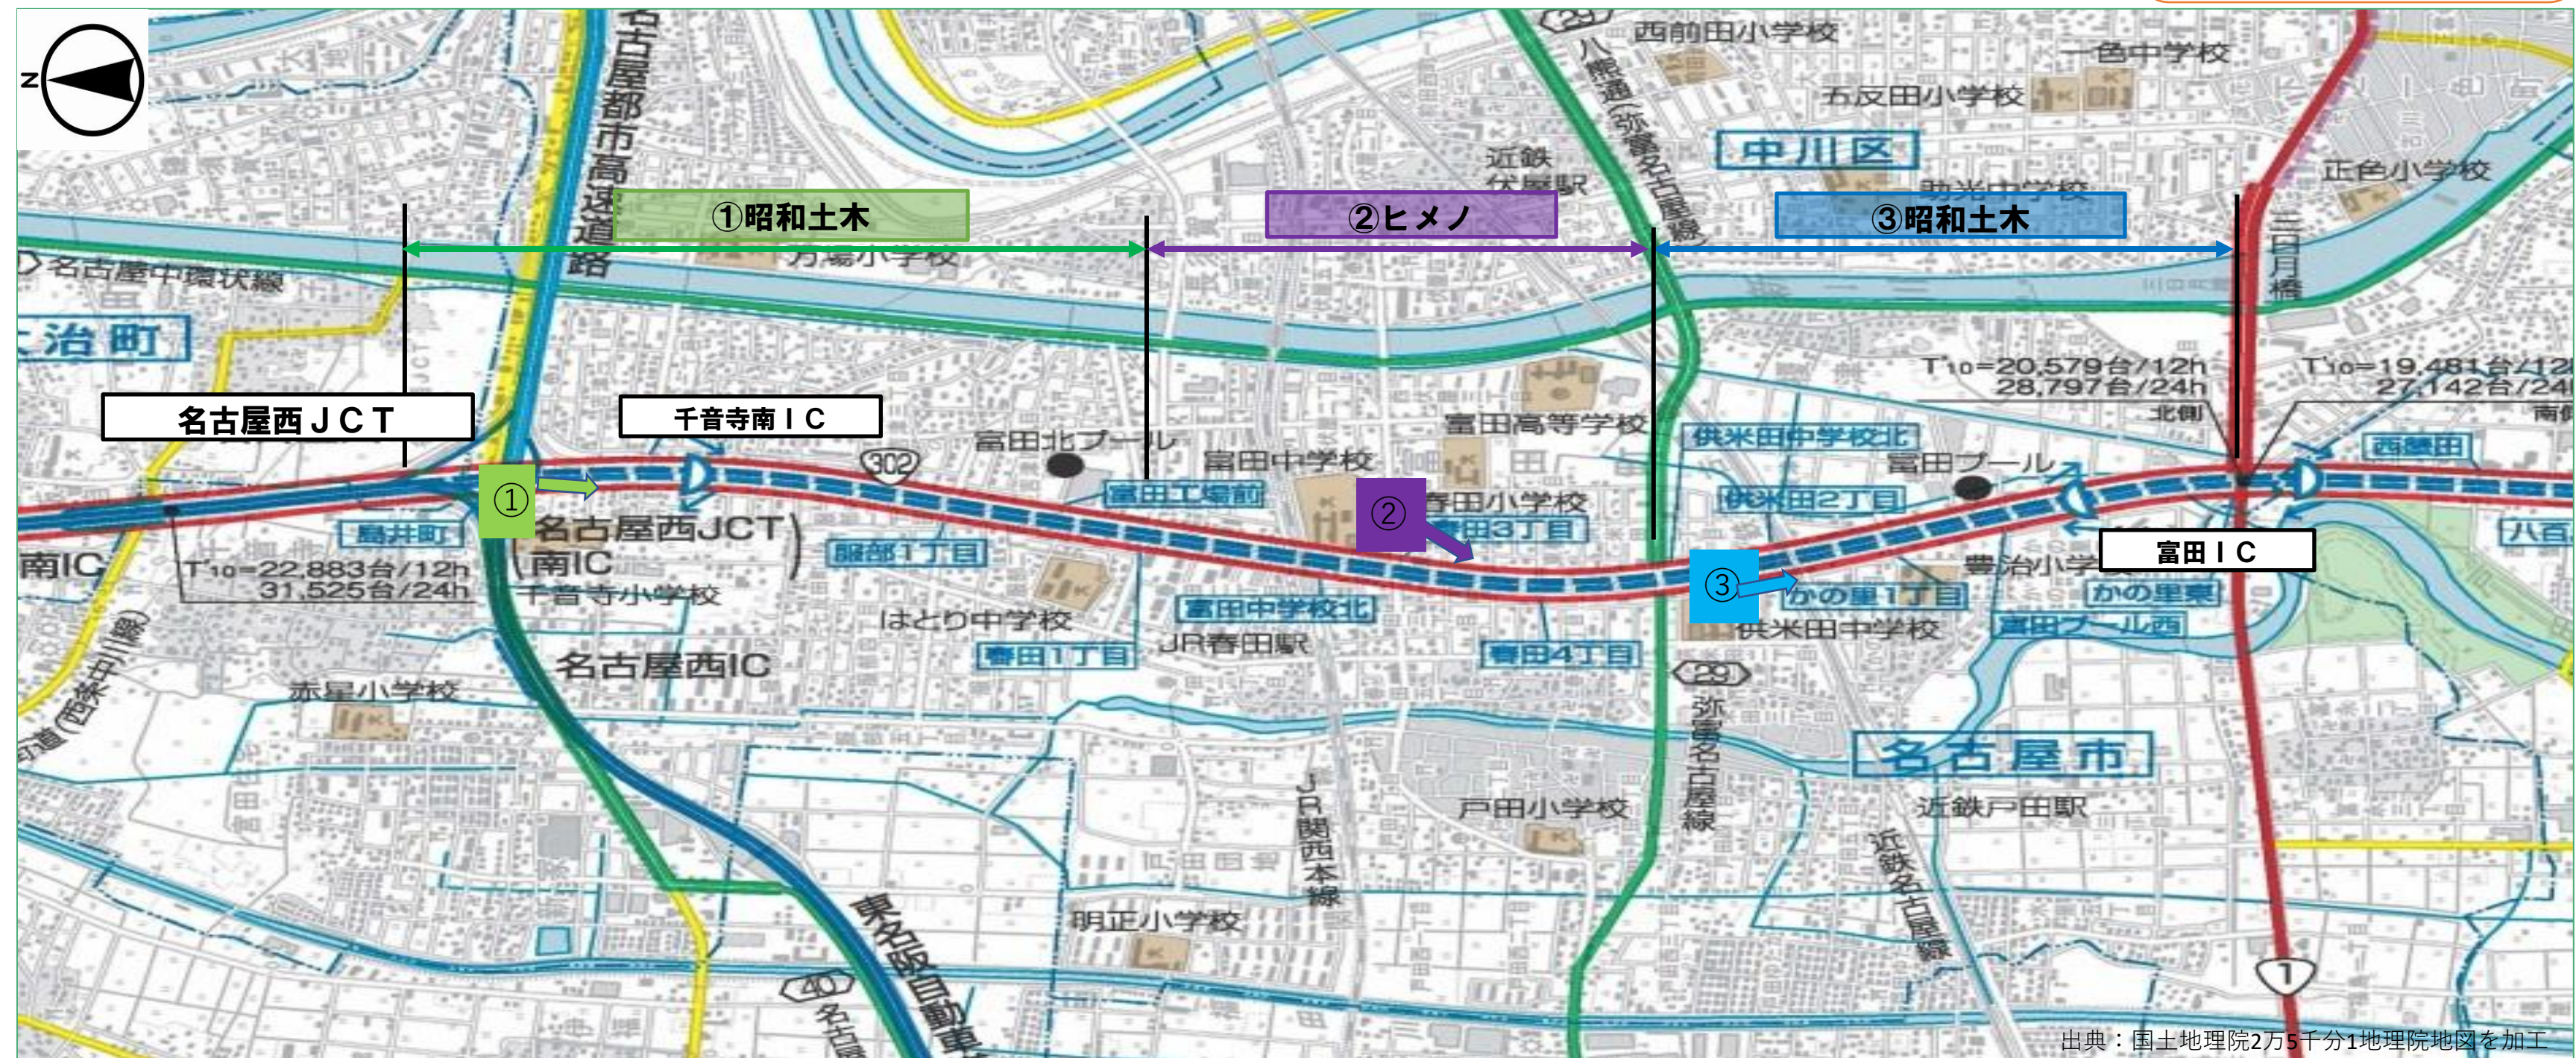

出典：国土地理院2万5千分1地理院地図を加工

①	②	③
工事名 令和2年度 302号 島井地区道路建設工事	工事名 令和2年度 302号 春田地区道路建設工事	工事名 令和2年度 302号 かの里地区道路建設工事
工期 令和3年4月14日 ～ 令和4年2月28日	工期 令和3年4月12日 ～ 令和4年3月25日	工期 令和3年4月14日 ～ 令和4年3月25日
施工業者 しょうわどぼく 昭和土木（株） TEL 050-5445-5973 FAX 050-5445-5974	施工業者 (株) ヒメノ TEL 050-5445-8337 FAX 050-5445-8338	施工業者 しょうわどぼく 昭和土木（株） TEL 050-5433-5651 FAX 050-5433-5656
進捗率 33.0%	進捗率 38.0%	進捗率 38.6%
次月作業予定 排水工・擁壁工	次月作業予定 排水工・擁壁工	次月作業予定 排水工・擁壁工
工事概要 302号の中央分離帯の工事を行っています。	工事概要 302号の中央分離帯の工事を行っています。	工事概要 302号の中央分離帯の工事を行っています。
		
今月の工事内容 2車線のうち1車線を昼夜規制し、中央分離帯の排水管に引き続き、L型擁壁の施工しています	今月の工事内容 2車線のうち1車線を昼夜規制し、中央分離帯の排水管に引き続き、L型擁壁の施工しています	今月の工事内容 2車線のうち1車線を昼夜規制し、中央分離帯の排水管に引き続き、L型擁壁の施工しています

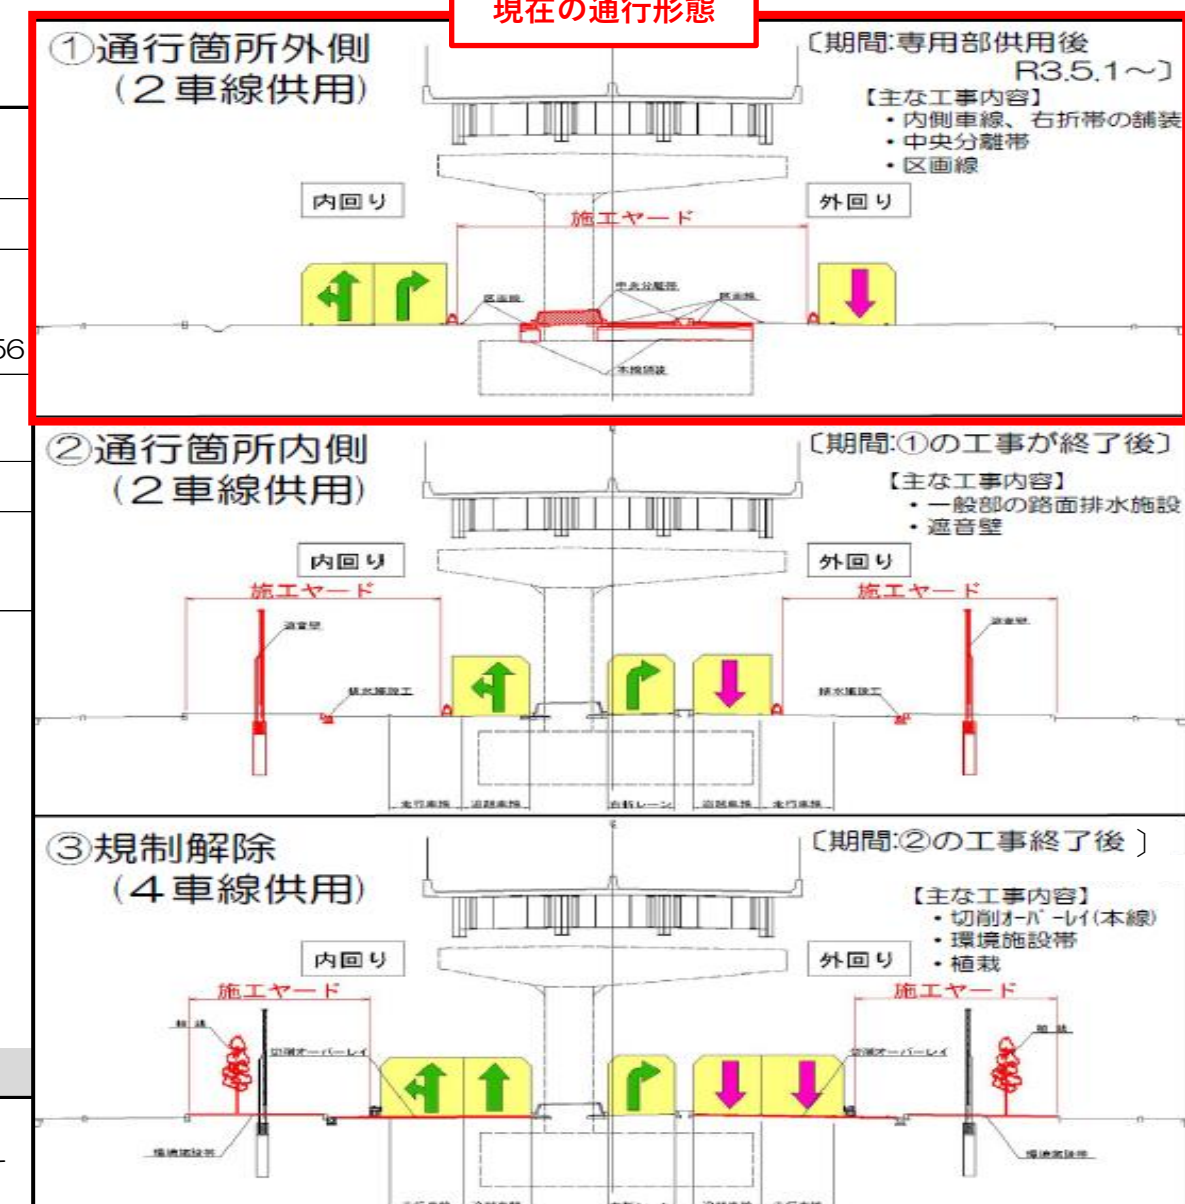


国道302号 名古屋南地区 令和3年10月工事便り

発刊 第4号 令和 3年 11月
名古屋南地区工事等安全協議会
編集長：(株) オカシズ 監修：愛知国道事務所
TEL 0567-31-9808 TEL 052-761-1195
FAX 0567-31-9807

至
清
須

至
飛
島

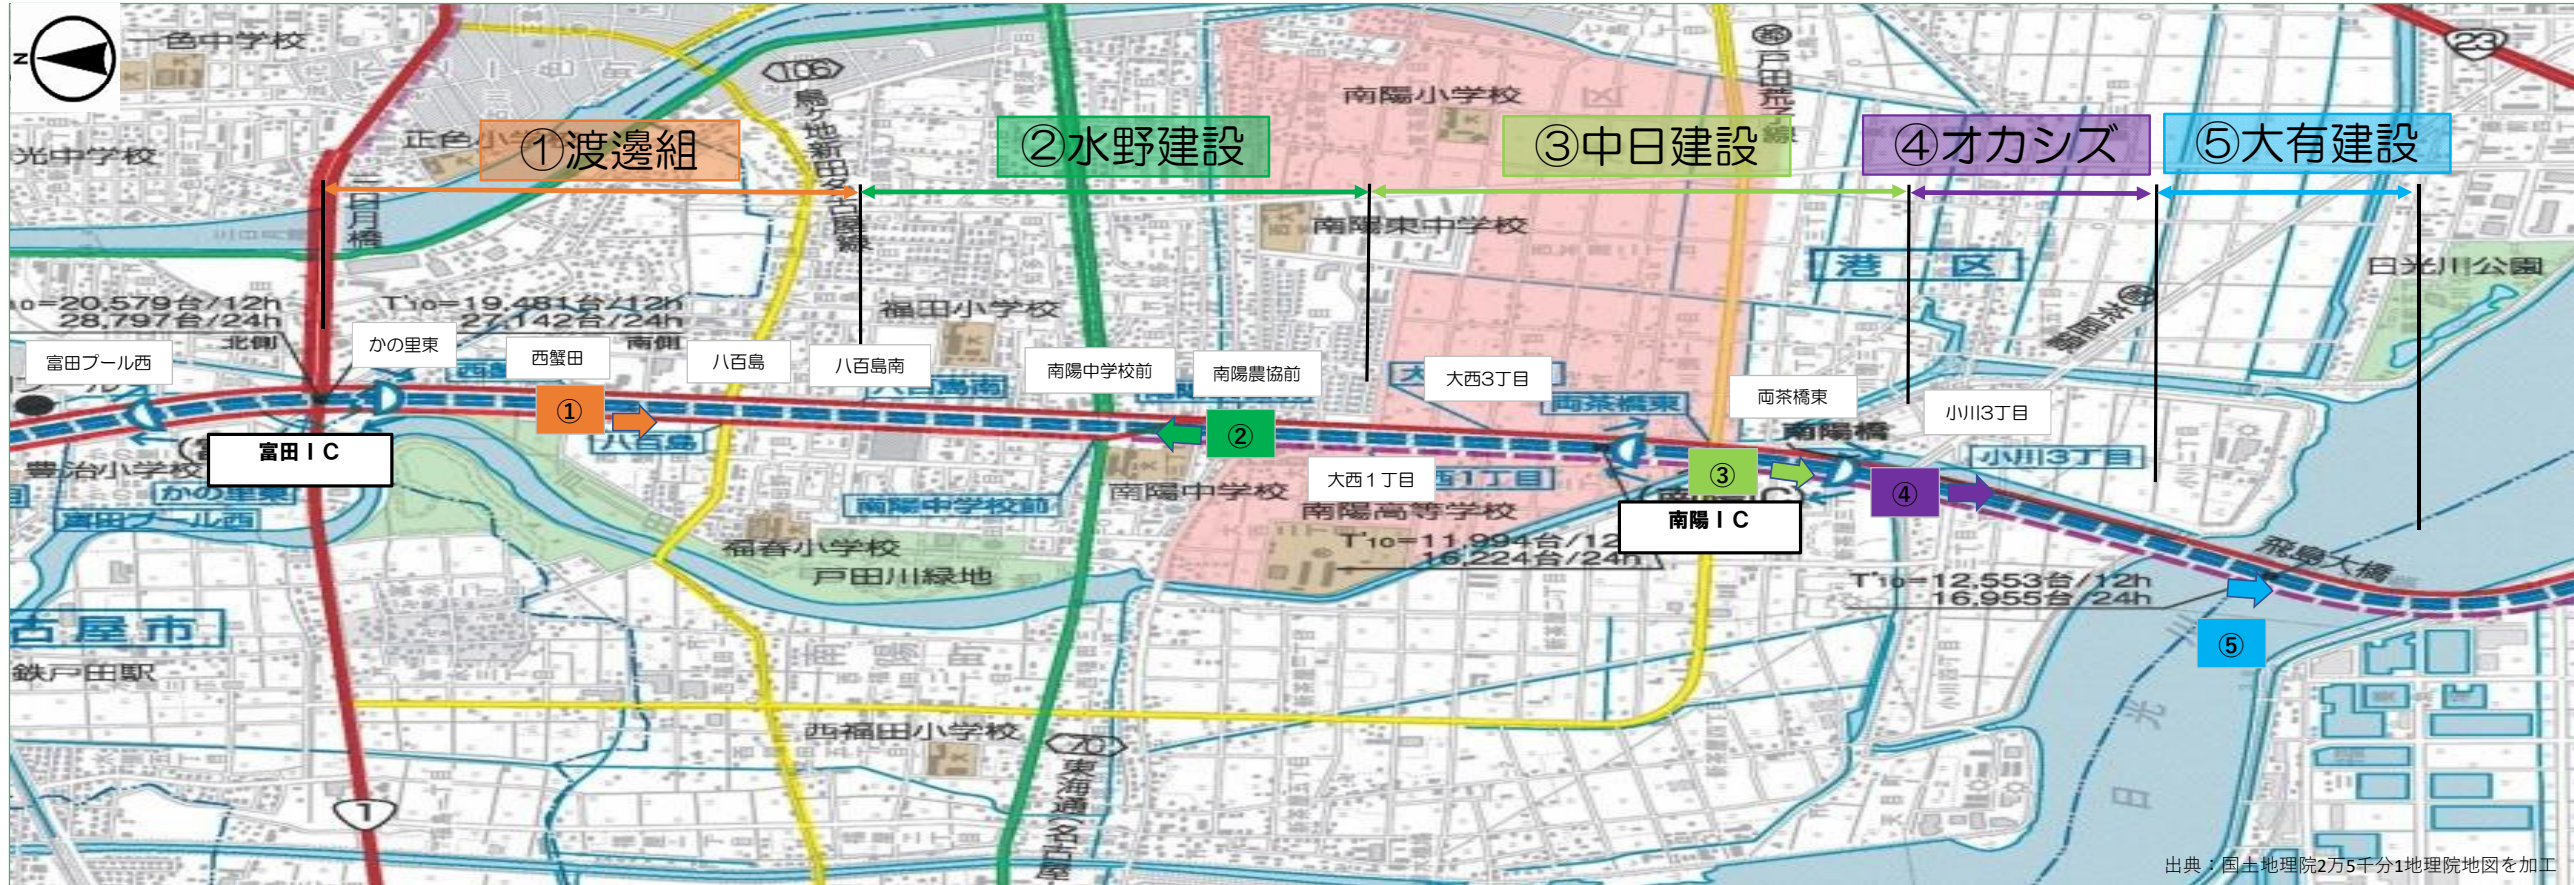


出典：国土地理院2万5千分1地理院地図を加工

①	②	③	④	⑤
工 事 名 令和2年度 302号 西蟹田地区道路建設工事	工 事 名 令和2年度 302号 春田野地区道路建設工事	工 事 名 令和2年度 302号 茶屋新田地区道路建設工事	工 事 名 令和2年度 愛知国道管内整備工事	工 事 名 令和3年度 302号 飛島大橋舗装工事
工 期 令和3年4月12日 ― 令和4年2月28日	工 期 令和3年4月12日 ～ 令和4年2月28日	工 期 令和3年4月20日 ～ 令和4年2月28日	工 期 令和3年4月5日 ～ 令和4年2月28日	工 期 令和3年7月26日 ～ 令和3年12月24日
施 工 業 者 (株) 渡邊組 TEL 052-746-8822 FAX 052-387-8200	施 工 業 者 水野建設 (株) TEL 052-398-5915 FAX 052-398-5916	施 工 業 者 中日建設 (株) TEL 052-893-9381 FAX 052-893-9382	施 工 業 者 (株) オカシズ TEL 0567-31-9808 FAX 0567-31-9807	施 工 業 者 大有建設 (株) TEL 052-364-8780 FAX 052-364-8785
進 捗 率 43.9%	進 捗 率 12.9%	進 捗 率 28.6%	進 捗 率 6.0%	進 捗 率 32.5%
次月作業予定 擁壁工、縁石工、排水構造物工、擁壁増厚工	次月作業予定 擁壁工、縁石工	次月作業予定 地盤改良工、擁壁工、縁石工、	次月作業予定 準備工	次月作業予定 舗装工（アスファルト舗装工）
工 事 概 要 302号の中央分離帯の工事を行っています。	工 事 概 要 302号の中央分離帯の工事を行っています。	工 事 概 要 302号の中央分離帯の工事を行っています。	工 事 概 要 302号の南陽地区の道路建設工事を行っています。	工 事 概 要 302号飛島大橋の舗装工事を行っています。
今月の工事内容	今月の工事内容	今月の工事内容	今月の工事内容	今月の工事内容
中央分離帯側の縁石・擁壁・排水構造物工、及び側道の擁壁増厚を施工しています	中央分離帯側の擁壁・縁石工を施工しています	中央分離帯側の擁壁・縁石・排水構造物工を施工しています	現地調査をしています	舗装下面の防水層を施工しています。

国道302号 飛島地区 令和3年10月工事便り

発行 第4号 令和 3年 11月
 飛島地区工事等安全協議会
 編集長：(株) オカシズ
 TEL 0567-31-9808 監修：愛知国道事務所
 FAX 0567-31-9807 TEL 052-761-1195

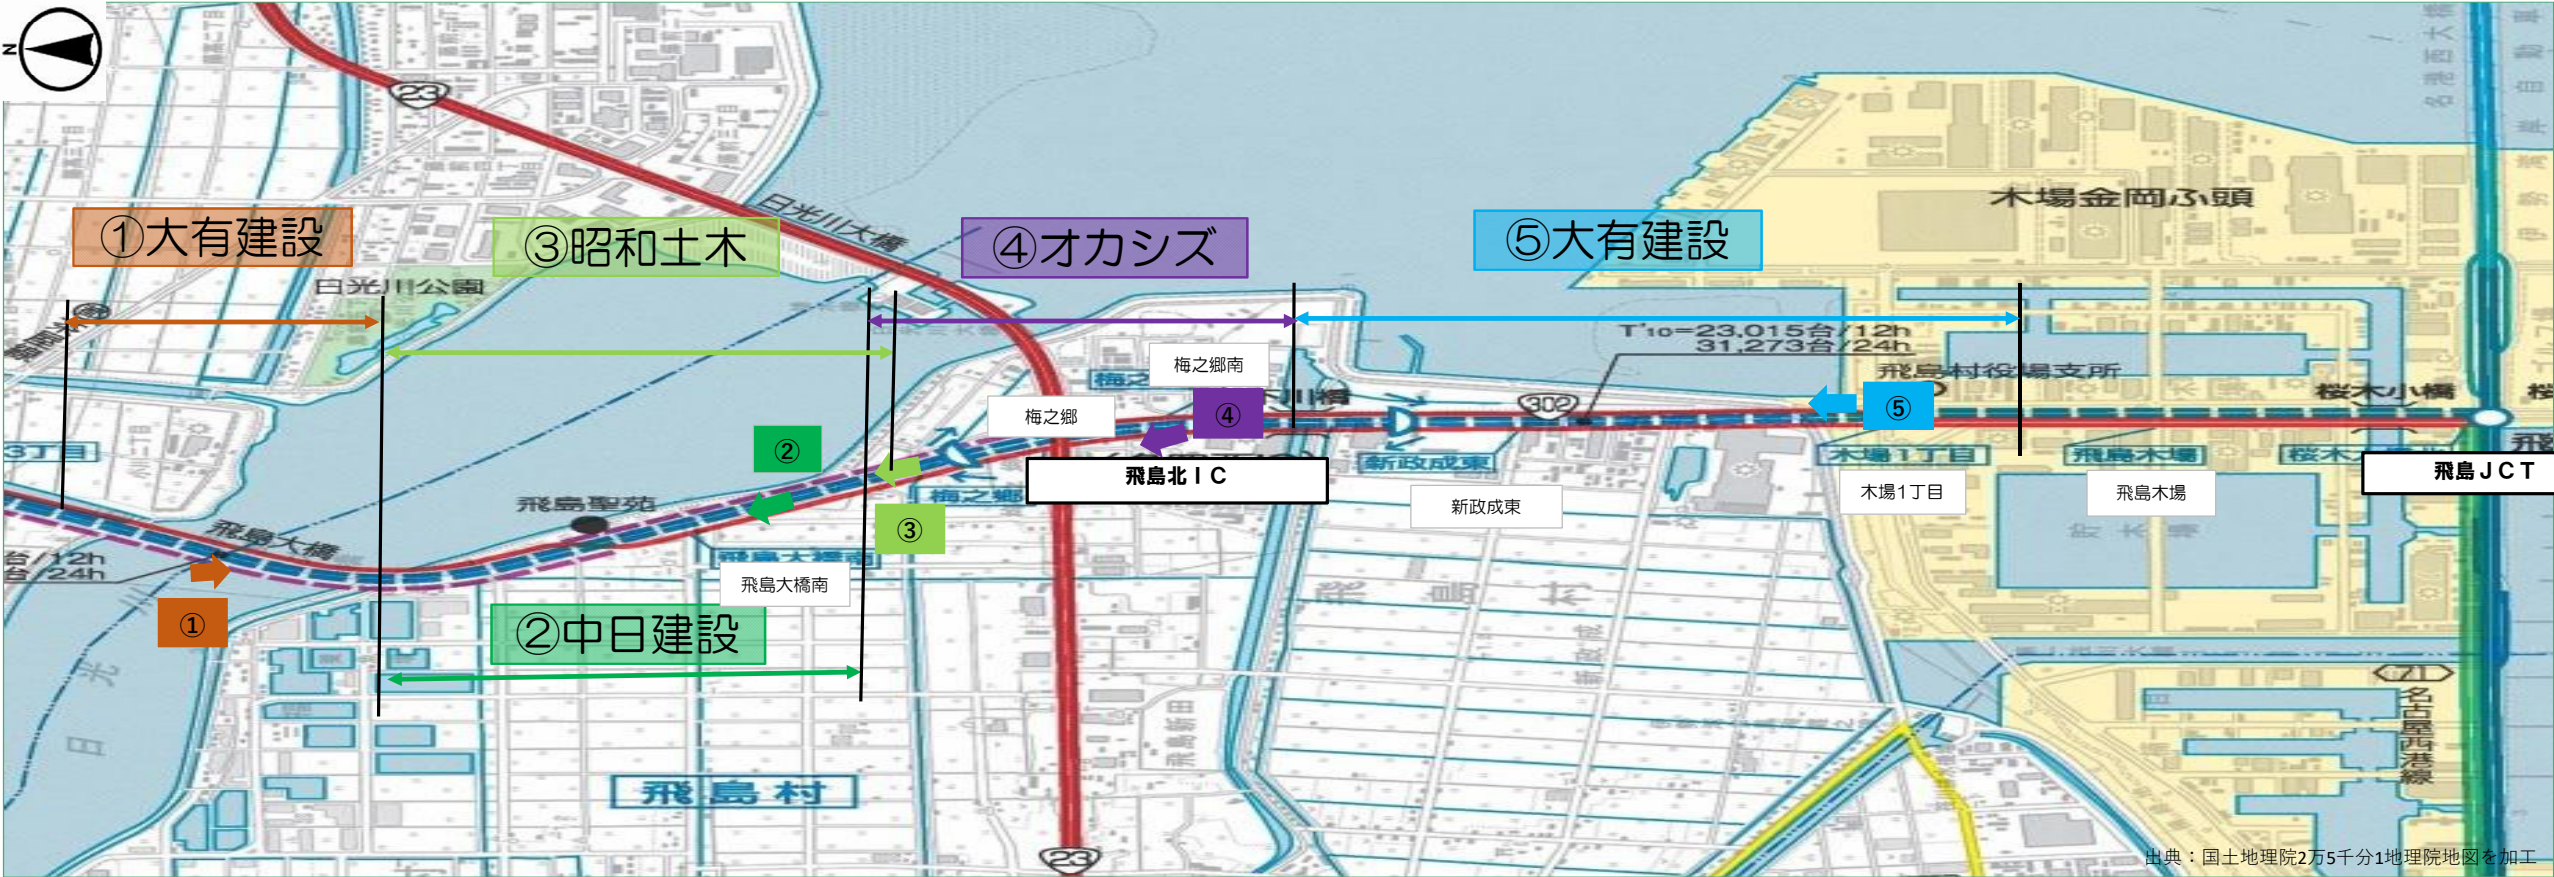

①	②	③	④	⑤
工 事 名 令和3年度 302号 飛島大橋舗装工事	工 事 名 令和2年度 302号 梅之郷北地区道路建設工事	工 事 名 令和3年度 302号 梅之郷地区道路建設工事	工 事 名 令和2年度 愛知国道管内整備工事	工 事 名 令和2年度 302号 木場地区道路建設工事
工 期 令和3年7月26日 ～ 令和3年12月24日	工 期 令和2年6月4日 ～ 令和3年11月30日	工 期 令和3年8月18日 ～ 令和4年3月18日	工 期 令和3年4月5日 ～ 令和4年2月28日	工 期 令和3年4月1日 ～ 令和4年2月28日
施 工 業 者 大有建設（株） TEL 052-364-8780 FAX 052-364-8785	施 工 業 者 中日建設（株） TEL 052-228-9508 FAX 052-228-9509	施 工 業 者 昭和土木(株) TEL 052-387-7285 FAX 052-387-7287	施 工 業 者 (株) オカシズ TEL 0567-31-9808 FAX 0567-31-9807	施 工 業 者 大有建設（株） TEL 0567-56-1226 FAX 0567-56-1227
進 捗 率 32.5%	進 捗 率 99.2%	進 捗 率 5.0%	進 捗 率 6.0%	進 捗 率 16.3%
次月作業予定 舗装工（アスファルト舗装工）	次月作業予定 なし	次月作業予定 道路付属施設工	次月作業予定 排水構造物工	次月作業予定 排水構造物工、擁壁工、舗装工
工 事 概 要 302号飛島大橋の舗装工事を行っています。	工 事 概 要 302号の中央分離帯の工事を行っています。	工 事 概 要 302号の中央分離帯の工事を行っています。	工 事 概 要 302号の飛島地区の遮音壁工事を行っています。	工 事 概 要 302号の中央分離帯の工事を行っています。
今月の工事内容	今月の工事内容	今月の工事内容	今月の工事内容	今月の工事内容
舗装下面の防水層を施工しています。	中央分離帯側の擁壁・縁石・排水構造物工の施工を完了しました。後片付けを実施しています。	信号・照明の柱を設置するための施工をしています。	F型標識・排水構造物を施工しています。	中央分離帯のL型擁壁と路肩部の舗装・排水構造物を施工しています