



# 国道302号 名古屋中川工区 令和4年6月 工事便り

発刊 第11号 令和4年7月  
 編集：名二環西南部連絡協議会  
 名古屋中川工区  
 監修：愛知国道事務所  
 TEL：052-761-1195

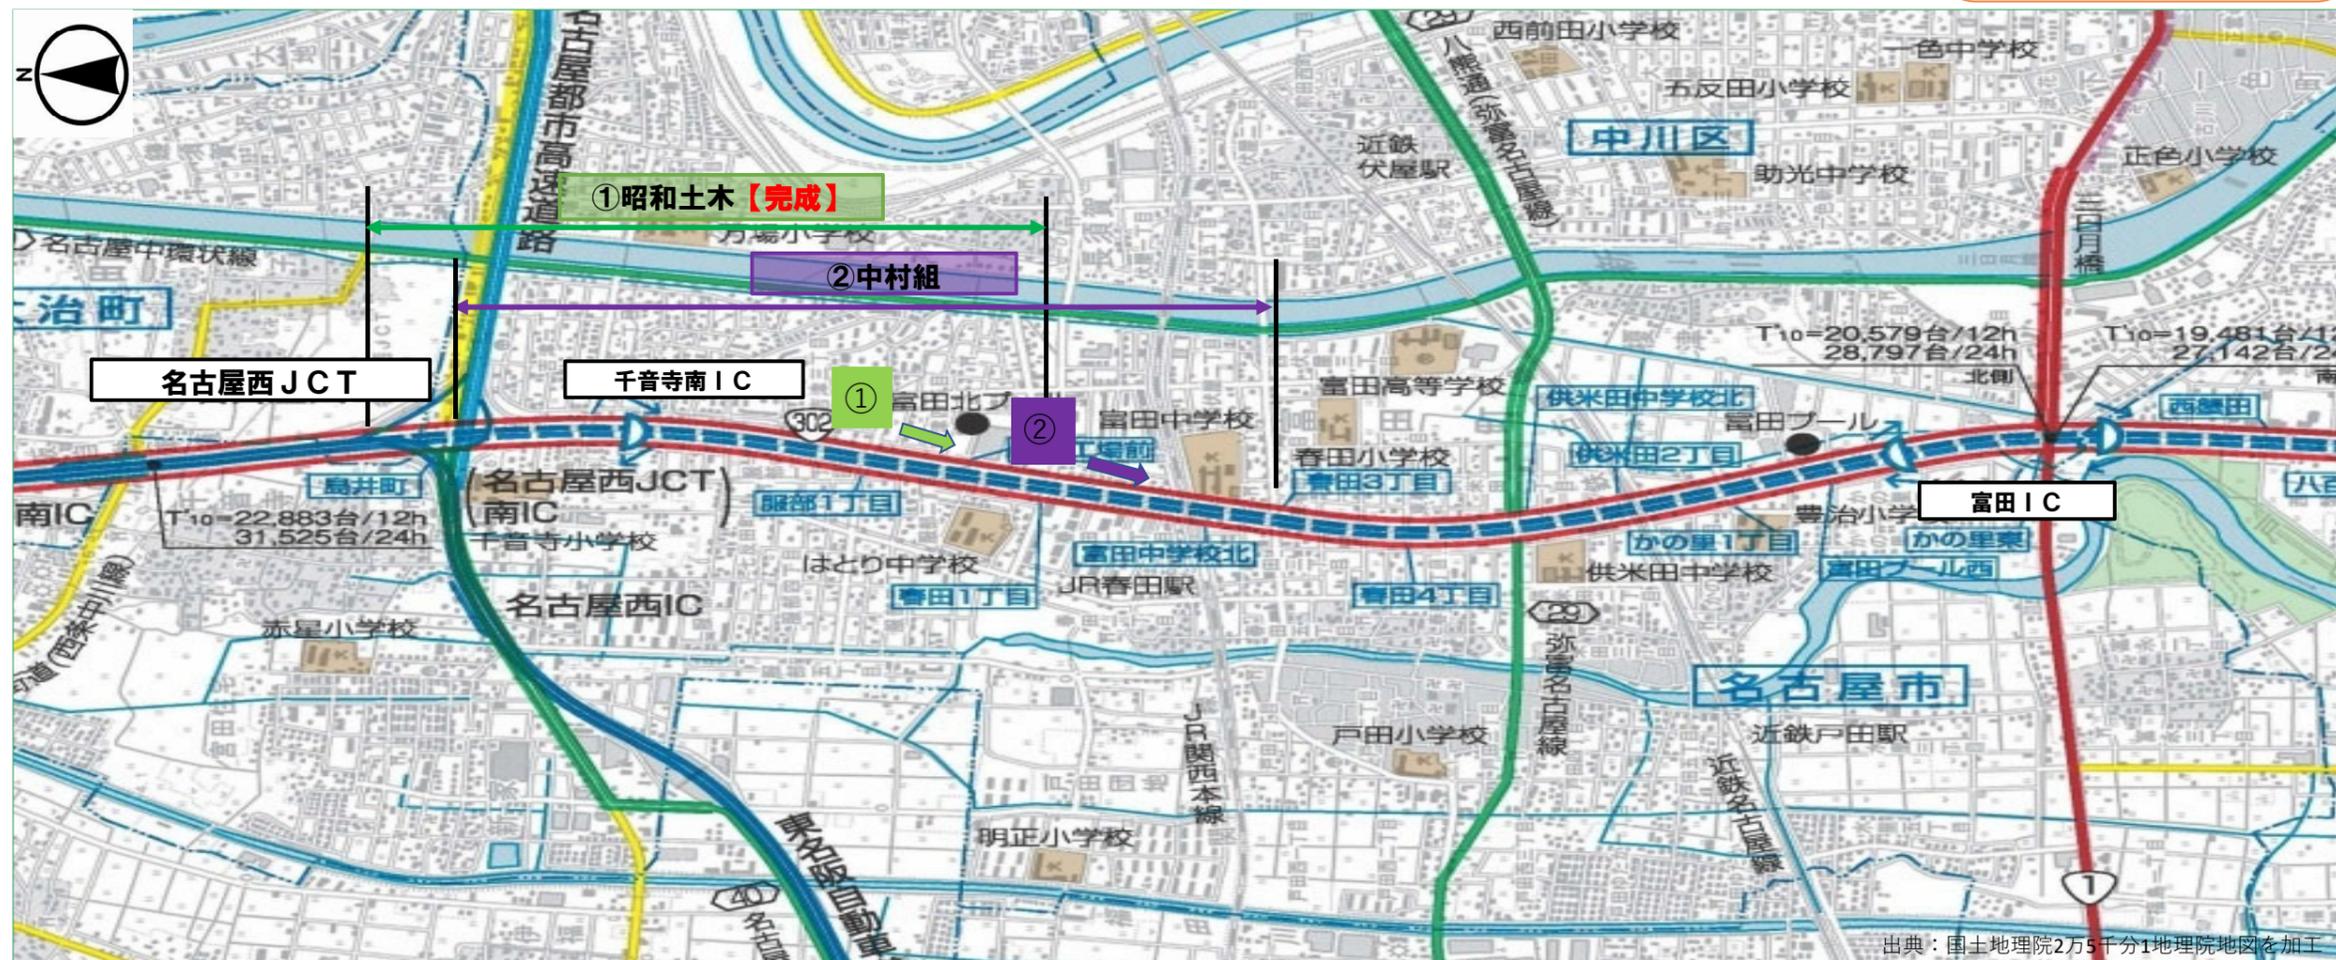


出典：国土院2万5千分1地理院地図を加工

①	②
<b>工事名</b> 令和2年度 302号 島井地区道路建設工事 <b>工期</b> 令和3年4月14日～ 令和4年6月30日 <b>施工業者</b> しょうわどぼく 昭和土木(株) TEL 050-5445-5973 FAX 050-5445-5974 <b>進捗率</b> 100.0% <b>次月作業予定</b> 工事完成 <b>工事概要</b> 302号の中央分離帯の工事を行いました。	<b>工事名</b> 令和3年度 302号 島井地区道路建設工事 <b>工期</b> 令和4年3月31日～ 令和4年11月30日 <b>施工業者</b> (株) なかむらぐみ 中村組 TEL 052-746-7763 FAX 052-746-7764 <b>進捗率</b> 6.6% <b>次月作業予定</b> 道路土工・開削土工・現場打構築工・排水構造物工 <b>工事概要</b> 302号の中央分離帯の工事を行っています。
<b>今月の工事内容</b> 完了しました。ご協力ありがとうございました。	<b>今月の工事内容</b> 中央分離帯で共同溝換気口の取り壊し及び新設をしています。春田四丁目交差点付近で側道整備工事を行っています。

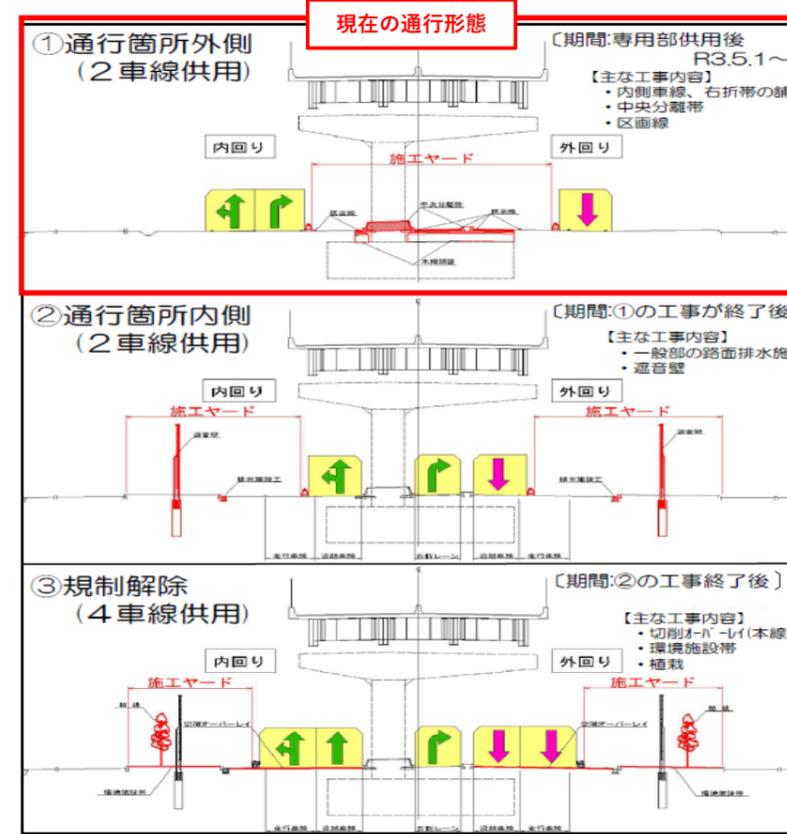

# 国道302号 名古屋港工区 令和4年6月工事便り

発行 第12号 令和4年7月  
 名二環西南部連絡協議会 名古屋港工区  
 編集長：昭和土木(株) 監修：愛知国道事務所  
 TEL 052-387-7285 TEL 052-761-1195  
 FAX 052-387-7287

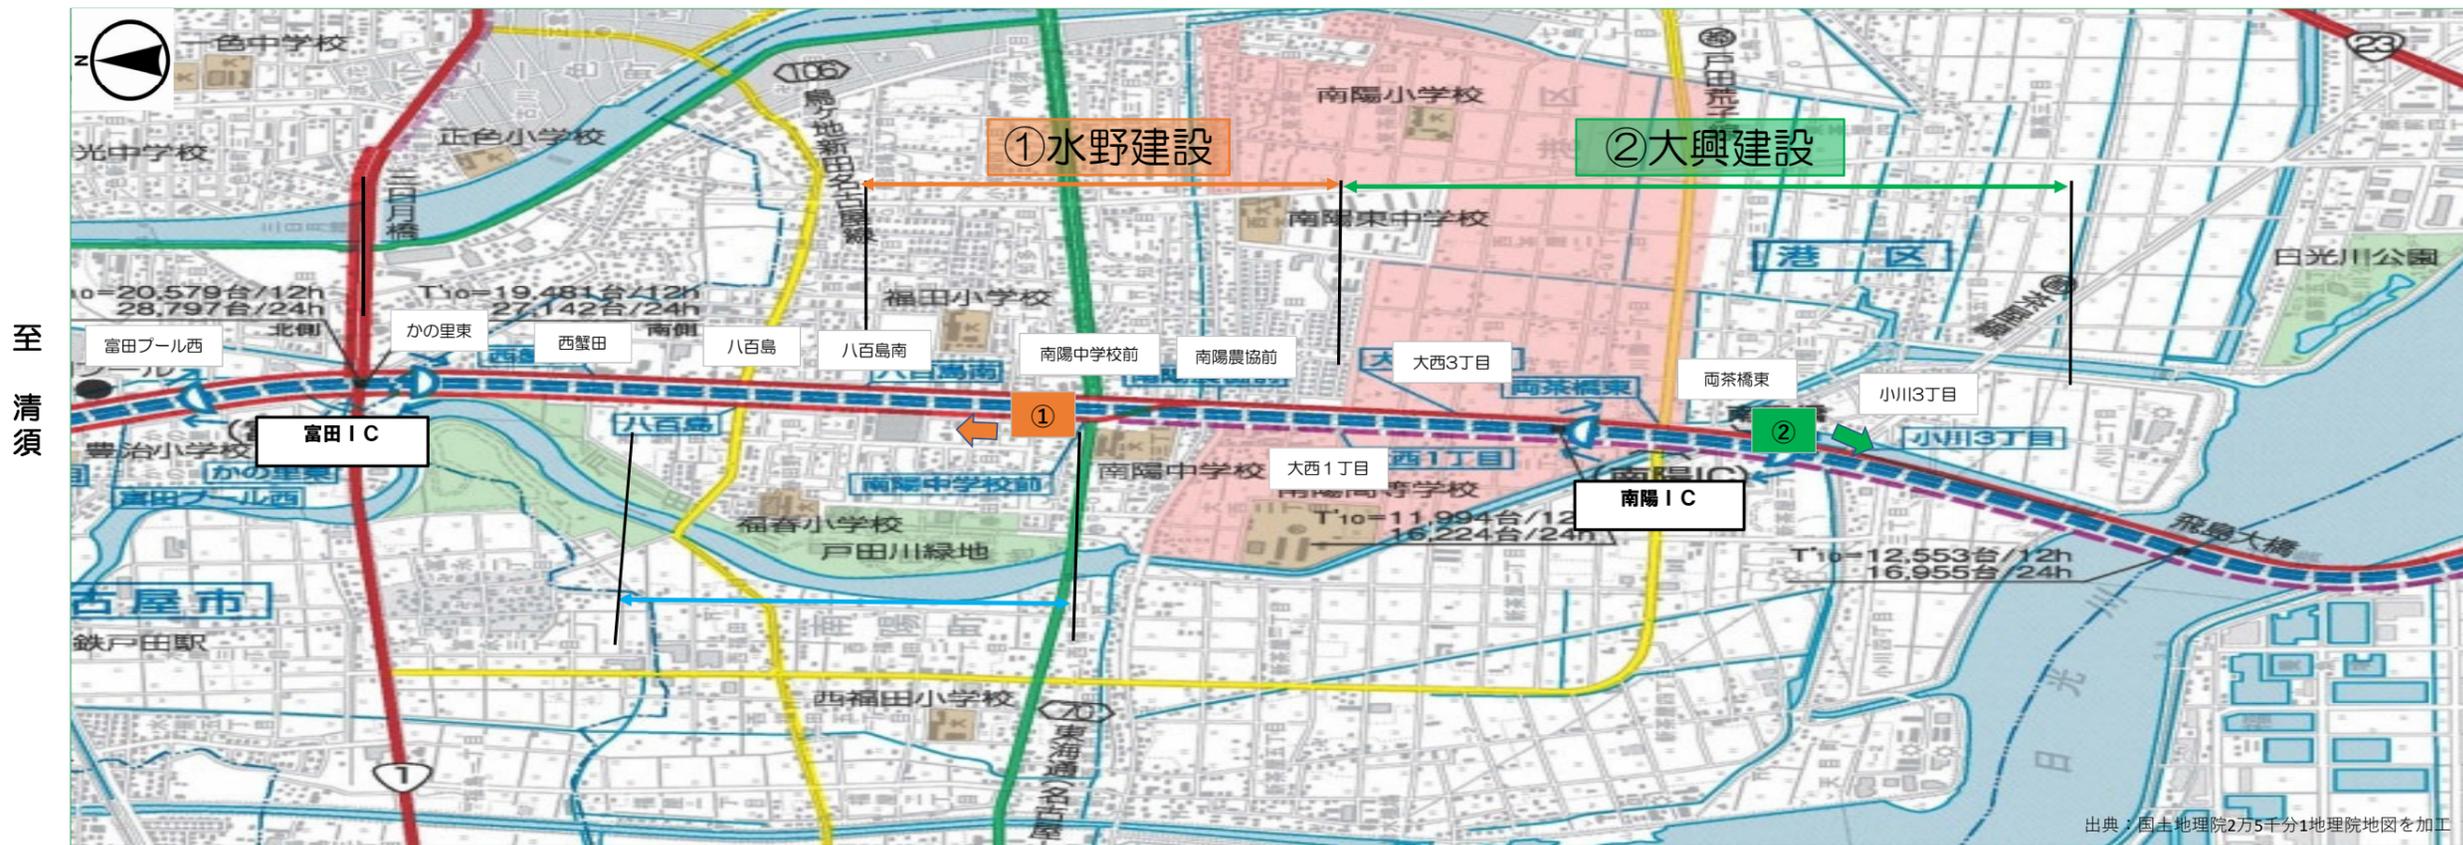

至清須

至飛島

出典：国土地理院2万5千分1地理院地図を加工

①	工期を変更しました	②	
工事名	令和2年度 302号 春田野地区道路建設工事	工事名	令和3年度 302号 小川地区道路建設工事
工期	令和3年4月12日～令和4年8月30日	工期	令和4年3月14日～令和4年11月30日
施工業者	水野建設(株) TEL 052-398-5915 FAX 052-398-5916	施工業者	大興建設(株) TEL 052-304-7250 FAX 052-304-7144
進捗率	67.2%	進捗率	1.9%
次月作業予定	ケーブル配管工、舗装工	次月作業予定	舗装工、縁石工、擁壁工
工事概要	302号の中央分離帯の工事を行っています。	工事概要	302号の中央分離帯及び遮音壁の工事を行っています。
	今月の工事内容		今月の工事内容
中央分離帯側の擁壁及び縁石を施工しています。		中央分離帯側の構造物撤去工及び排水構造物を施工しています。	



かわいいフリー素材集いらすとや：https://www.irasutoya.com

# 国道302号 飛島工区 令和4年6月工事便り

発行 第12号 令和4年 7月

飛島工区工事等安全協議会

編集長：昭和土木(株)

TEL 052-387-7285

FAX 052-387-7287

監修：愛知国道事務所

TEL 052-761-1195

至  
清須

至  
飛島心頭



出典：国土地理院2万5千分1地理院地図を加工

①	工期を変更しました	②	工期を変更しました	③	完成しました	④	
工事名	令和3年度 302号 梅之郷地区道路建設工事	工事名	令和2年度 302号 木場地区道路建設工事	工事名	令和3年度 愛知国道管内南部道路建設工事	工事名	令和4年度 302号管内道路建設工事
工期	令和3年8月18日～令和4年8月30日	工期	令和3年4月1日～令和4年8月30日	工期	令和4年1月24日～令和4年8月31日	工期	令和4年5月17日～令和5年2月28日
施工業者	昭和土木(株) TEL 052-387-7285 FAX 052-387-7287	施工業者	大有建設(株) TEL 0567-56-1226 FAX 0567-56-1227	施工業者	(株)光建 TEL 052-624-8060 FAX 052-624-8060	施工業者	昭和土木(株) TEL 0568-27-7530 FAX 0568-27-7531
進捗率	86.2%	進捗率	70.2%	進捗率	50.0%	進捗率	1.0%
次月作業予定	中央分離帯の施工	次月作業予定	排水構造物工、擁壁工	次月作業予定	遮音壁工	次月作業予定	準備工
工事概要	302号の中央分離帯の工事を行っています。	工事概要	302号の中央分離帯の工事を行っています。	工事概要	梅之郷交差点周辺の遮音壁を行いました。	工事概要	302号の擁壁工事を行います。
 <p>今月の工事内容</p> <p>中央分離帯及び右折レーンを施工しています。</p>		 <p>今月の工事内容</p> <p>中央分離帯の擁壁を施工しています。</p>		 <p>今月の工事内容</p> <p>完了しました。ご協力ありがとうございました。</p>		 <p>今月の工事内容</p> <p>工事の準備を行います。</p>	



かわいいフリー素材集いらすとや：<https://www.irasutoya.com>