


H24. 2月下旬～H24. 3月下旬

施工ステップ図(9)


- ステップ⑨
- 六反田川 本線への切り廻し
 - 六反田川 仮水路の撤去
 - ハツ溝用水 本線への切り廻し
 - ハツ溝用水 仮水路の撤去
 - 仮橋D、E、Fの撤去
 - 市道 切り廻し道路の撤去

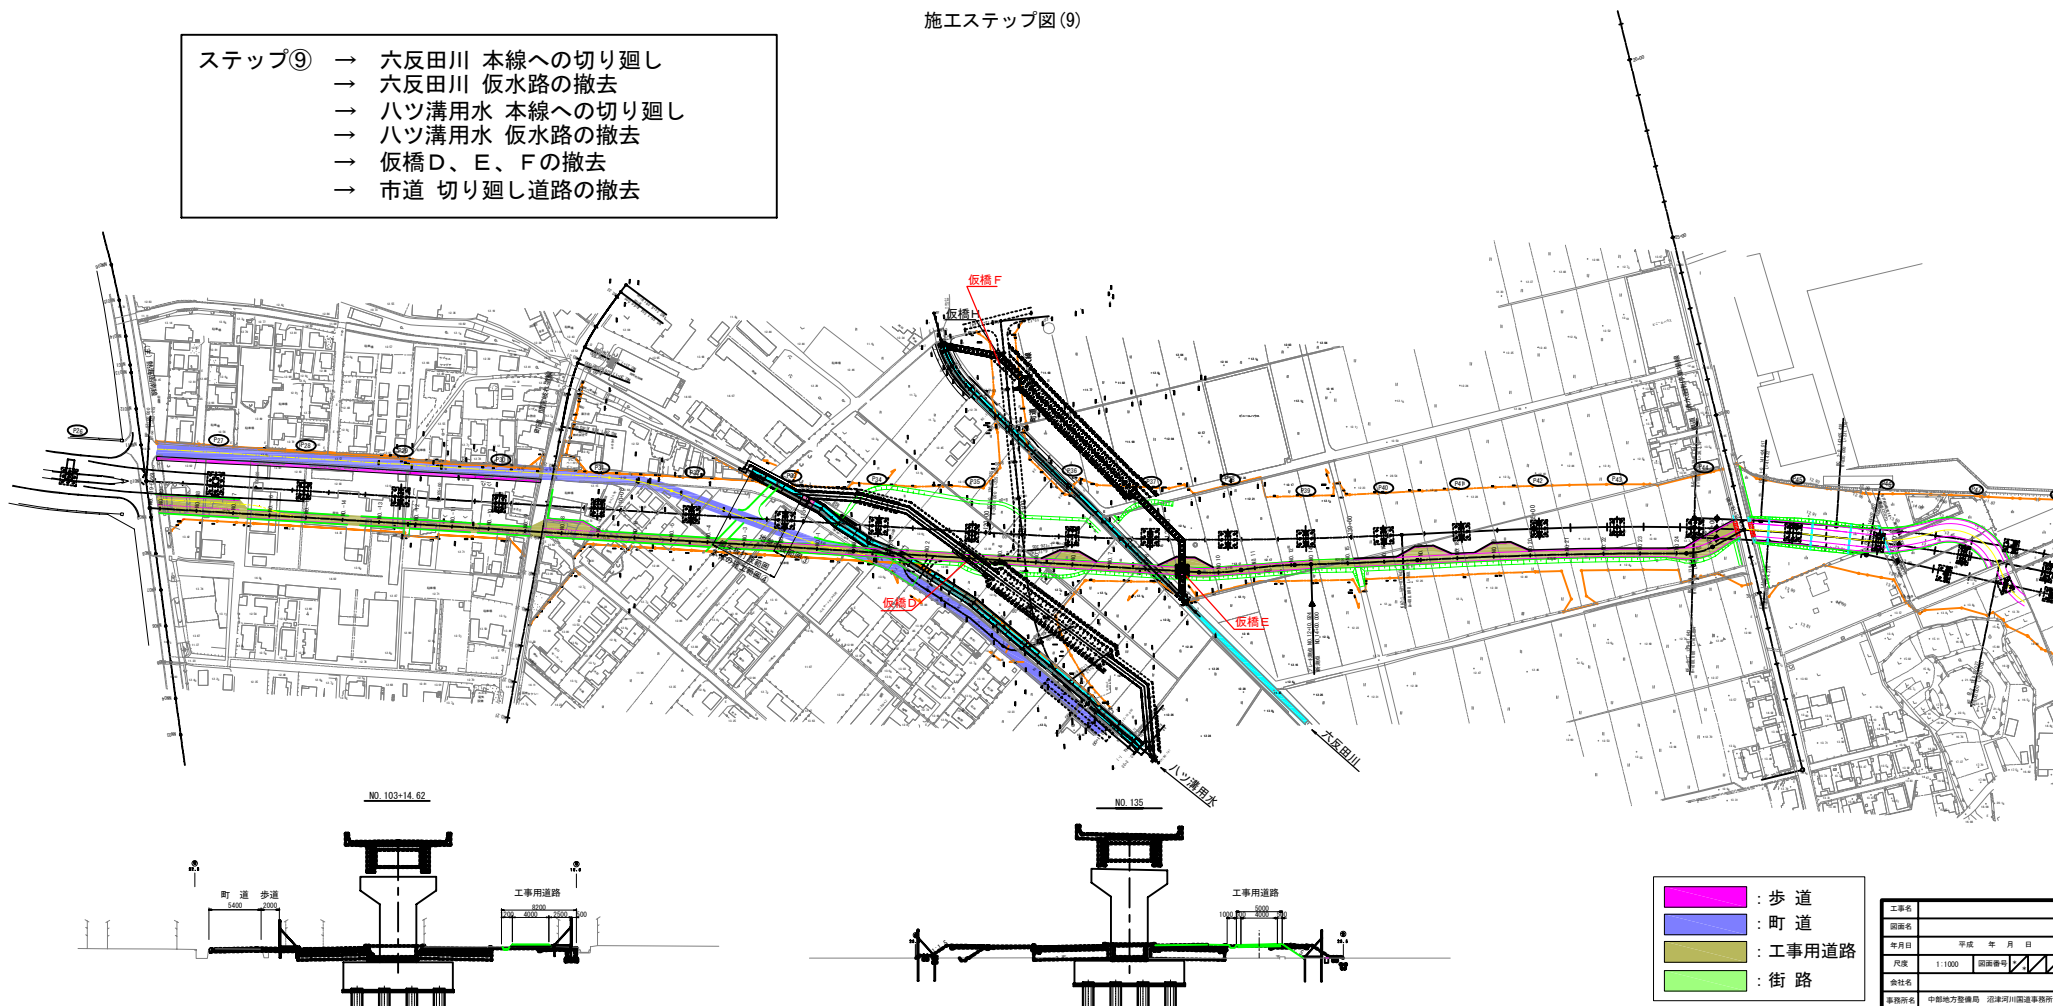

(H23. 12月上旬) ～H24. 6月下旬

施工ステップ図(10)


- ステップ⑩
- No. 111～No. 128 下り線街路の施工(歩道部は仮舗装)
- 町道 ハツ溝亀ヶ入線の施工
- No. 97～No. 111 下り線街路の施工(現道町道敷きを除く)
- No. 128～No. 140+10 下り線街路の施工
- 調整池の施工(函南1, 2, 4号、大場2号)

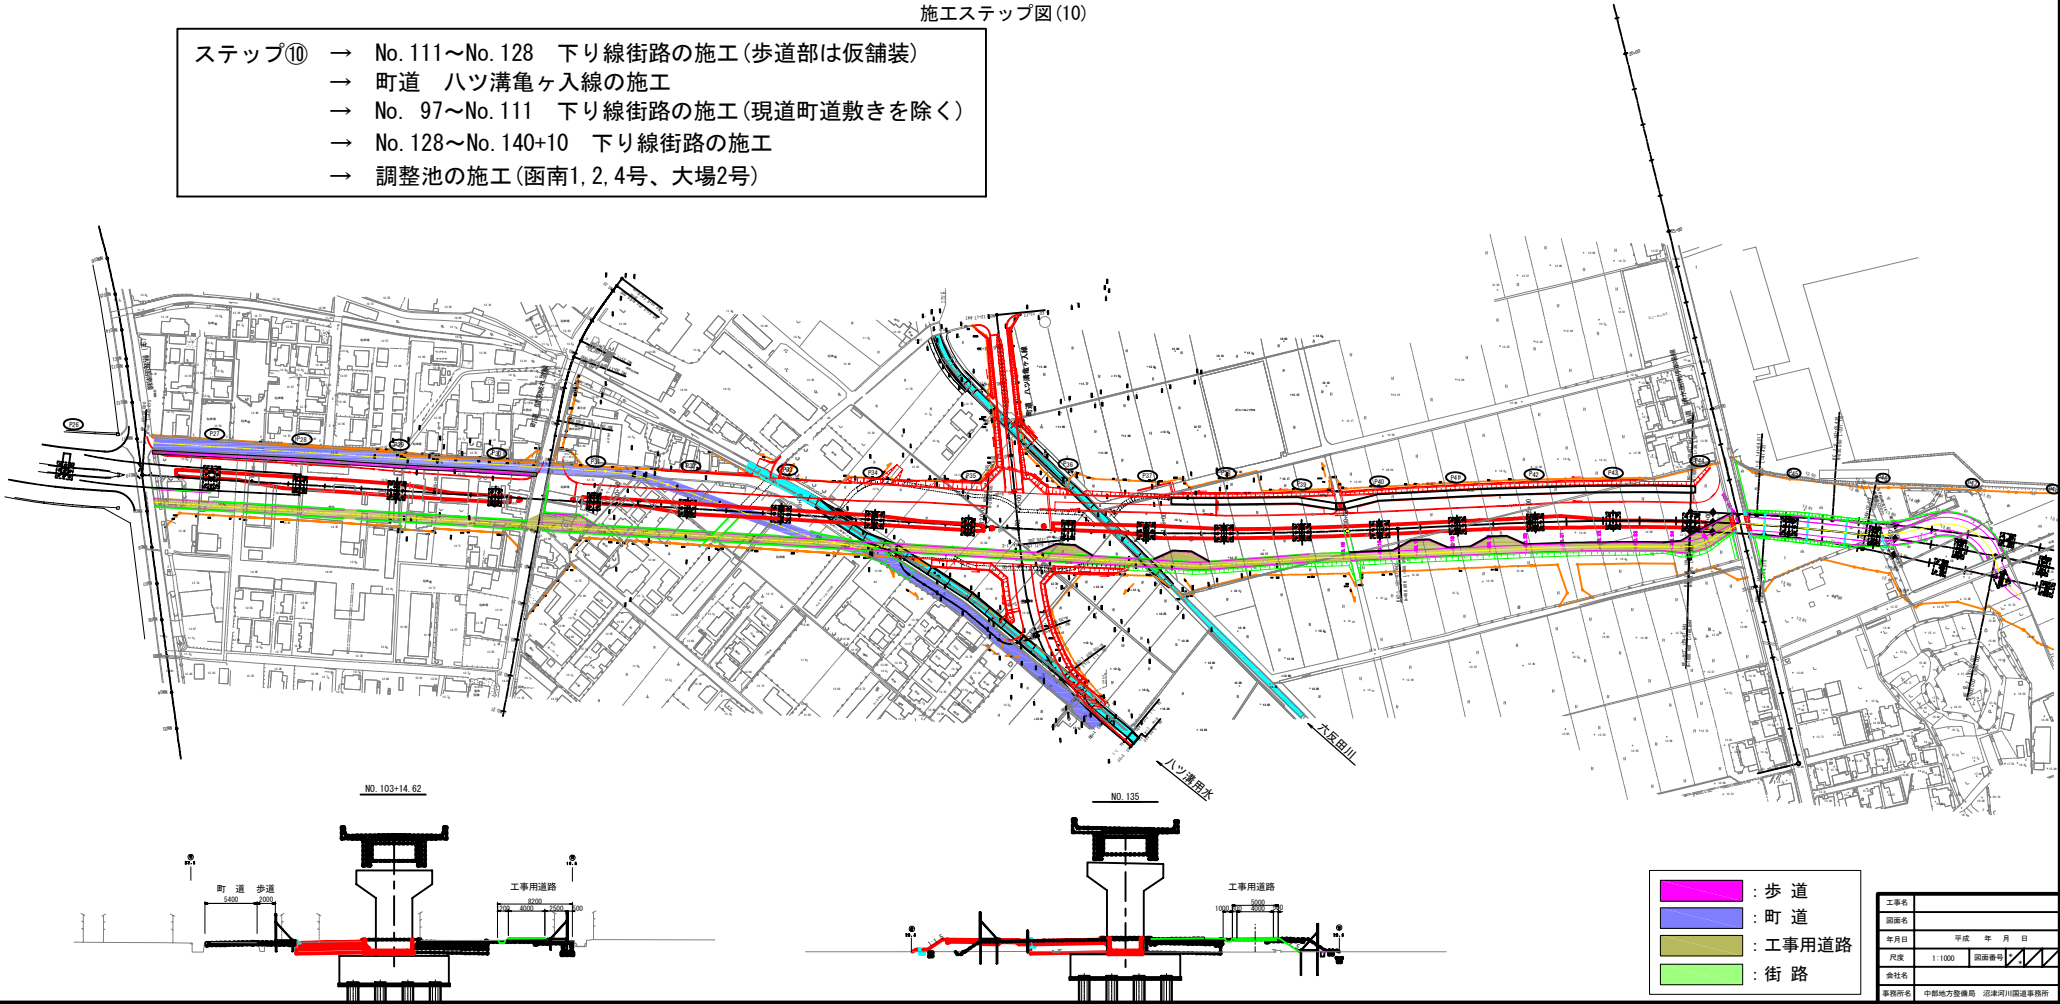

H24. 6月中旬

施エステップ図(11)

ステップ⑪ → 町道の切り廻し
→ 町道の切り廻し部 街路の接続

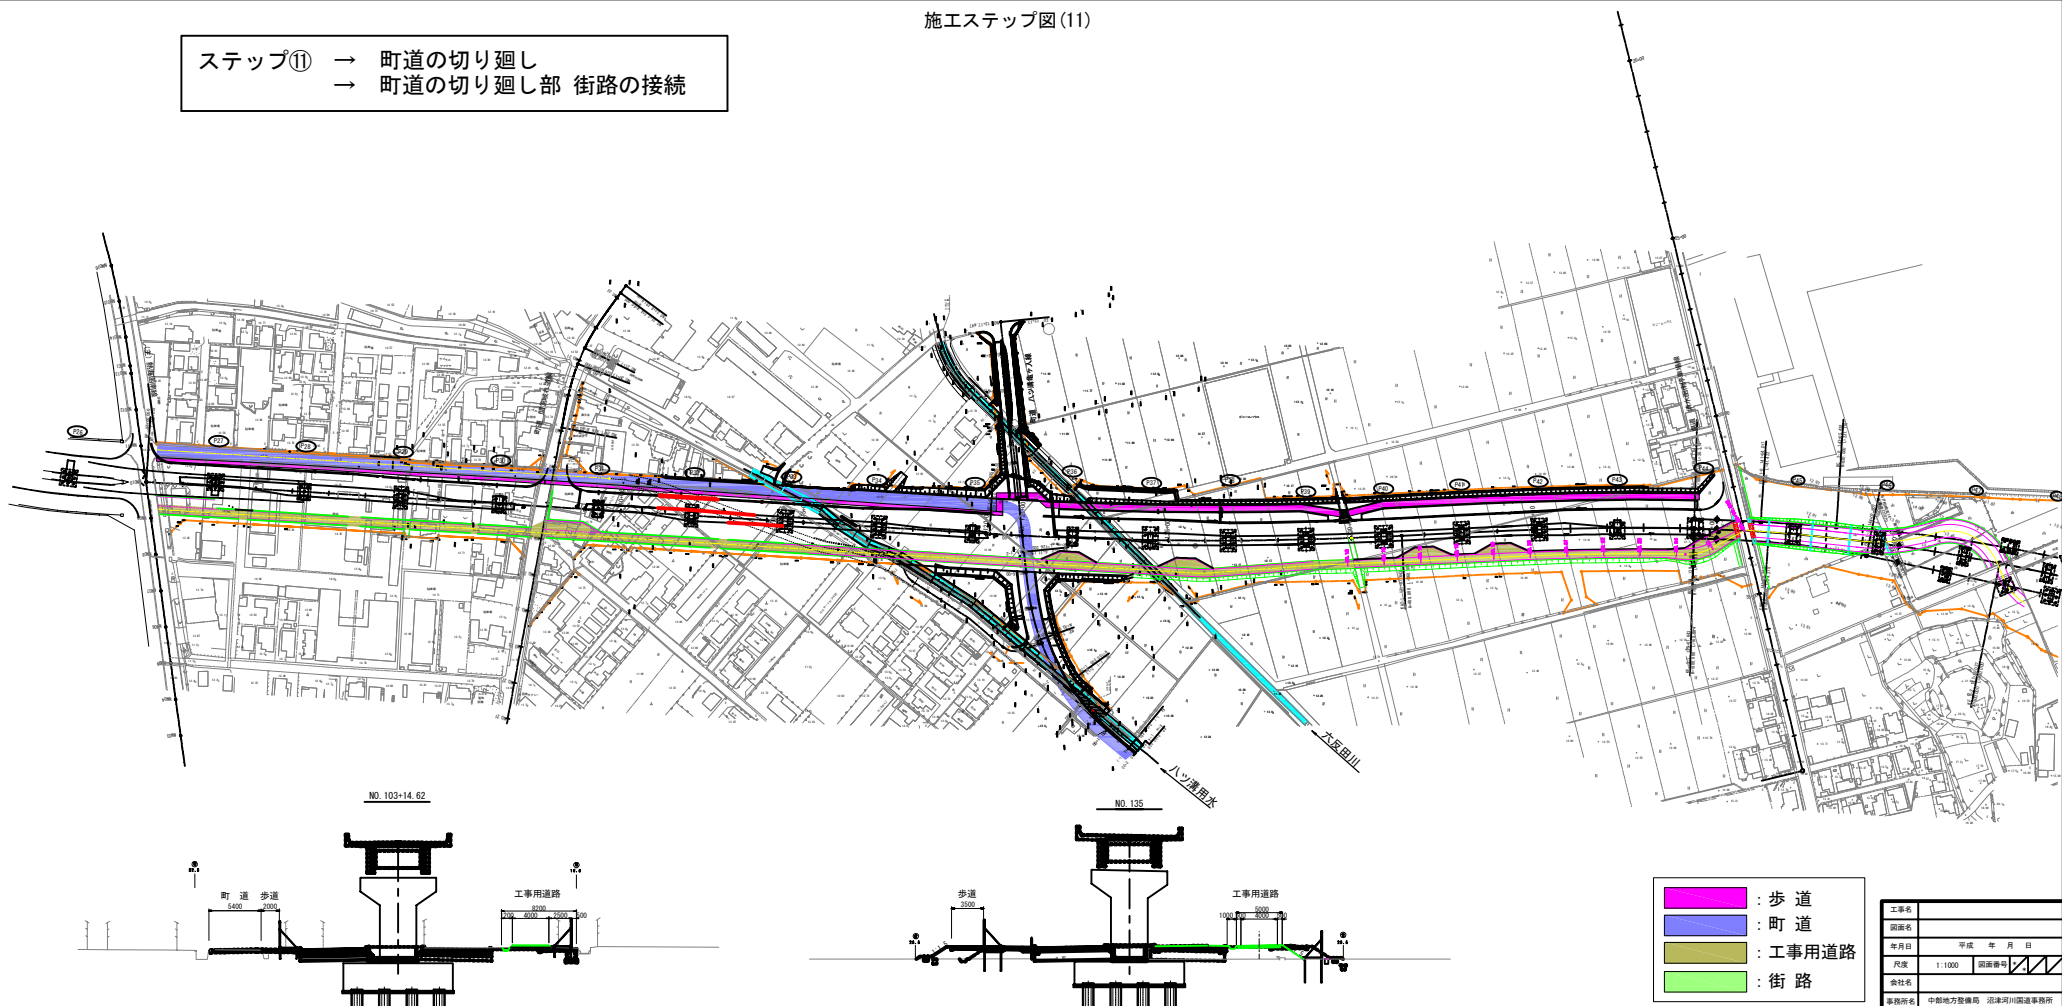


歩道
町道
工事用道路
街路

工事名	
図面名	
年月日	平成 年 月 日
尺度	1:1000
会社名	
事務所名	中部地方整備局 沼津河川国道事務所

H24. 7月上旬～H25. 5月下旬

施工ステップ図(12)


ステップ⑫ → 上部工施工 P28～P44 (主桁・床版架設)
※架設方法はトラッククレーン架設とする。

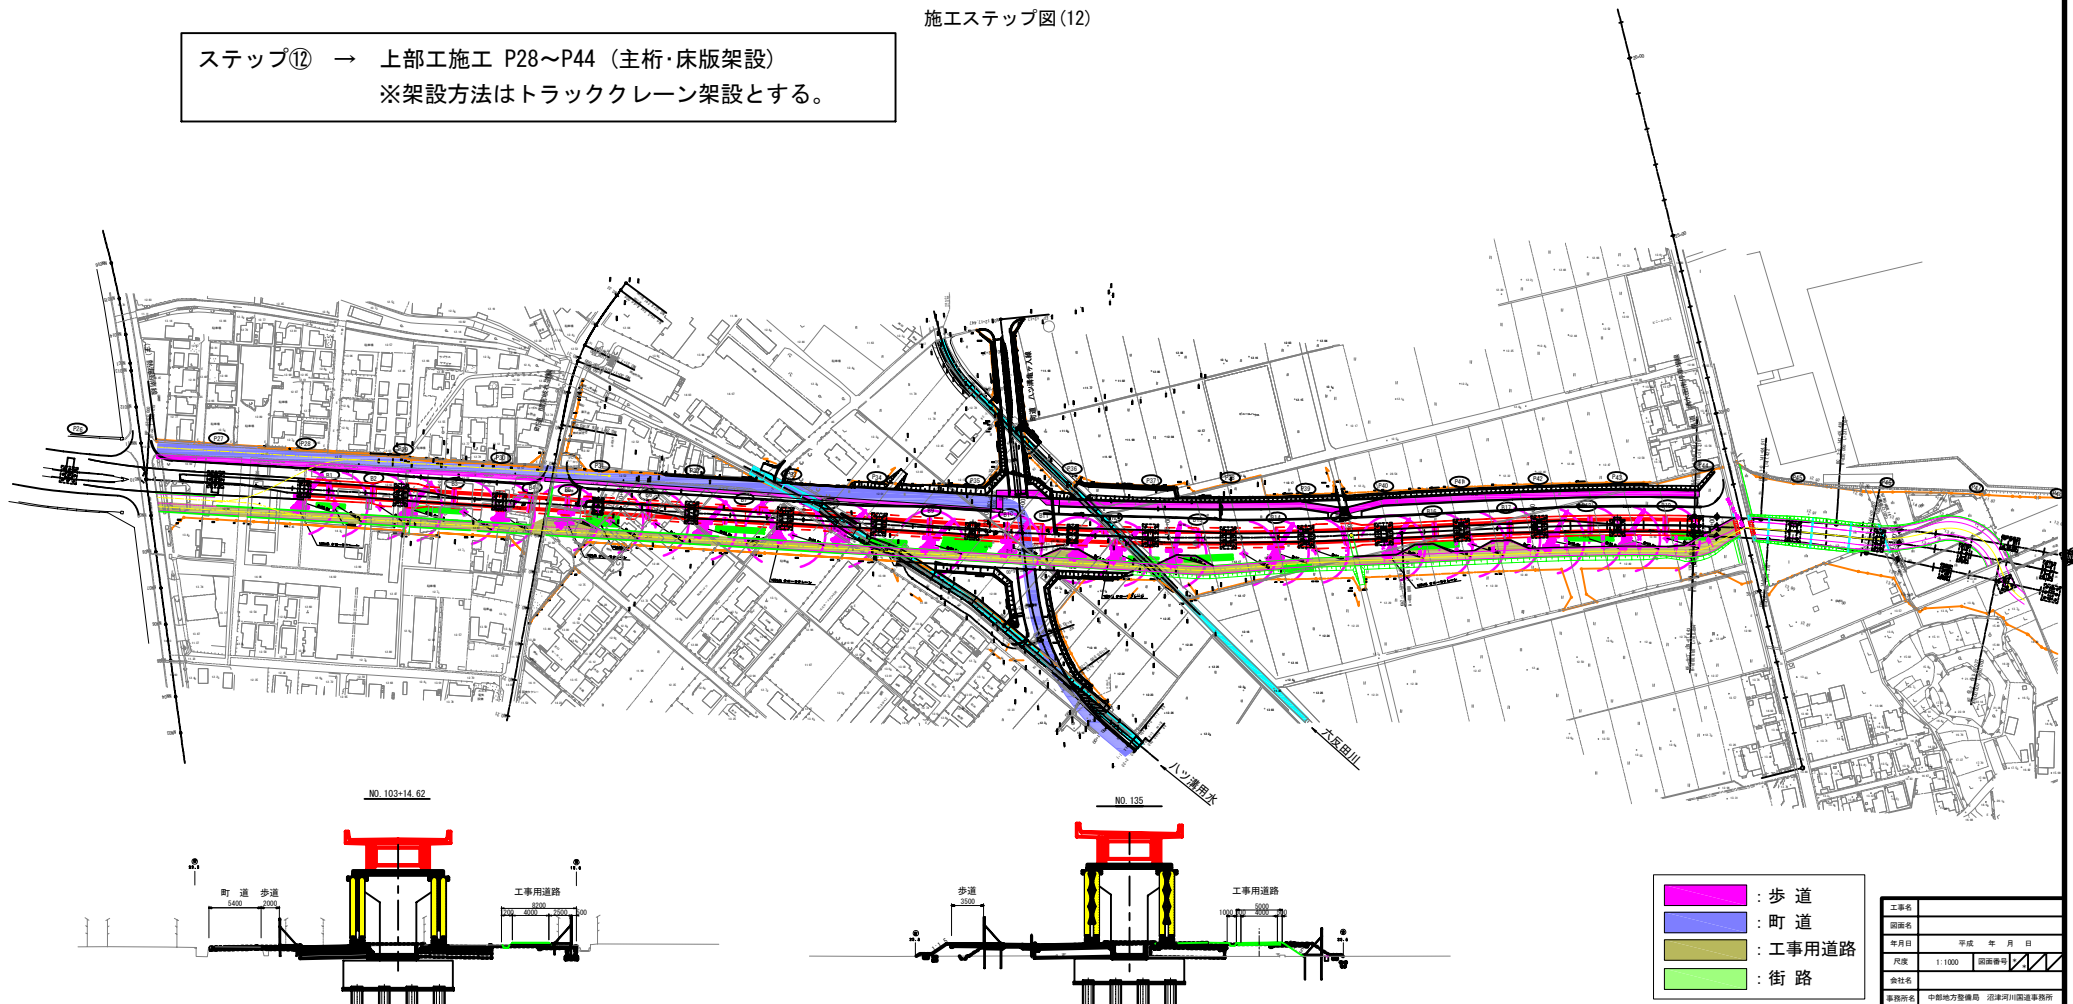

H25. 6月上旬

施エステップ図(13)


ステップ⑬ → 町道の切り廻し③
→ 工事用道路の切り廻し④

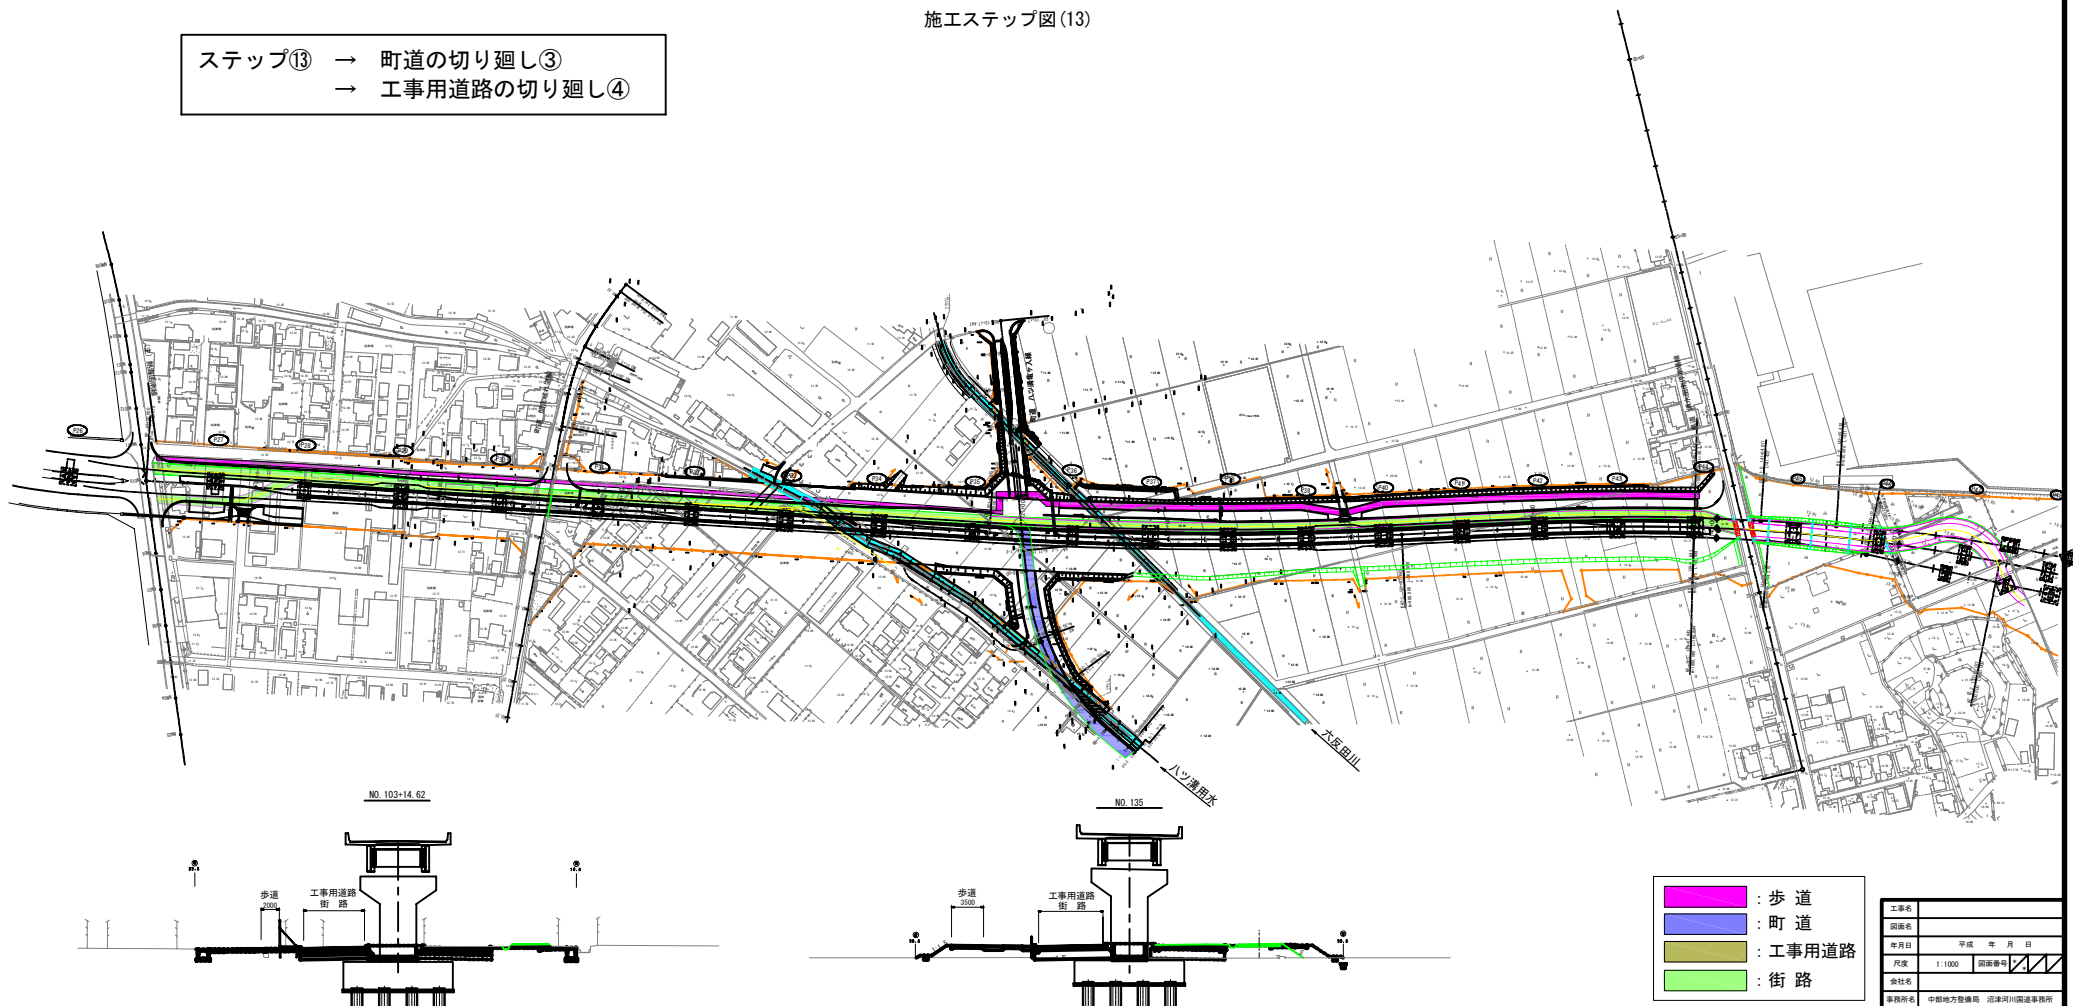

H25. 6月上旬～H25. 11月下旬 (NO. 97～NO. 122下り線歩道 ～H25. 10月上旬)

施工ステップ図(14)


- ステップ⑭ → No. 97～No. 122 下り線街路歩道部の施工
 → No. 111～No. 140+10 上り線街路との施工
 → 町道 間宮岐れ道線 右側半断面の施工
 (現道交通は現道にて確保)
 → 調整池の施工(函南2号、大場1-A, B号)

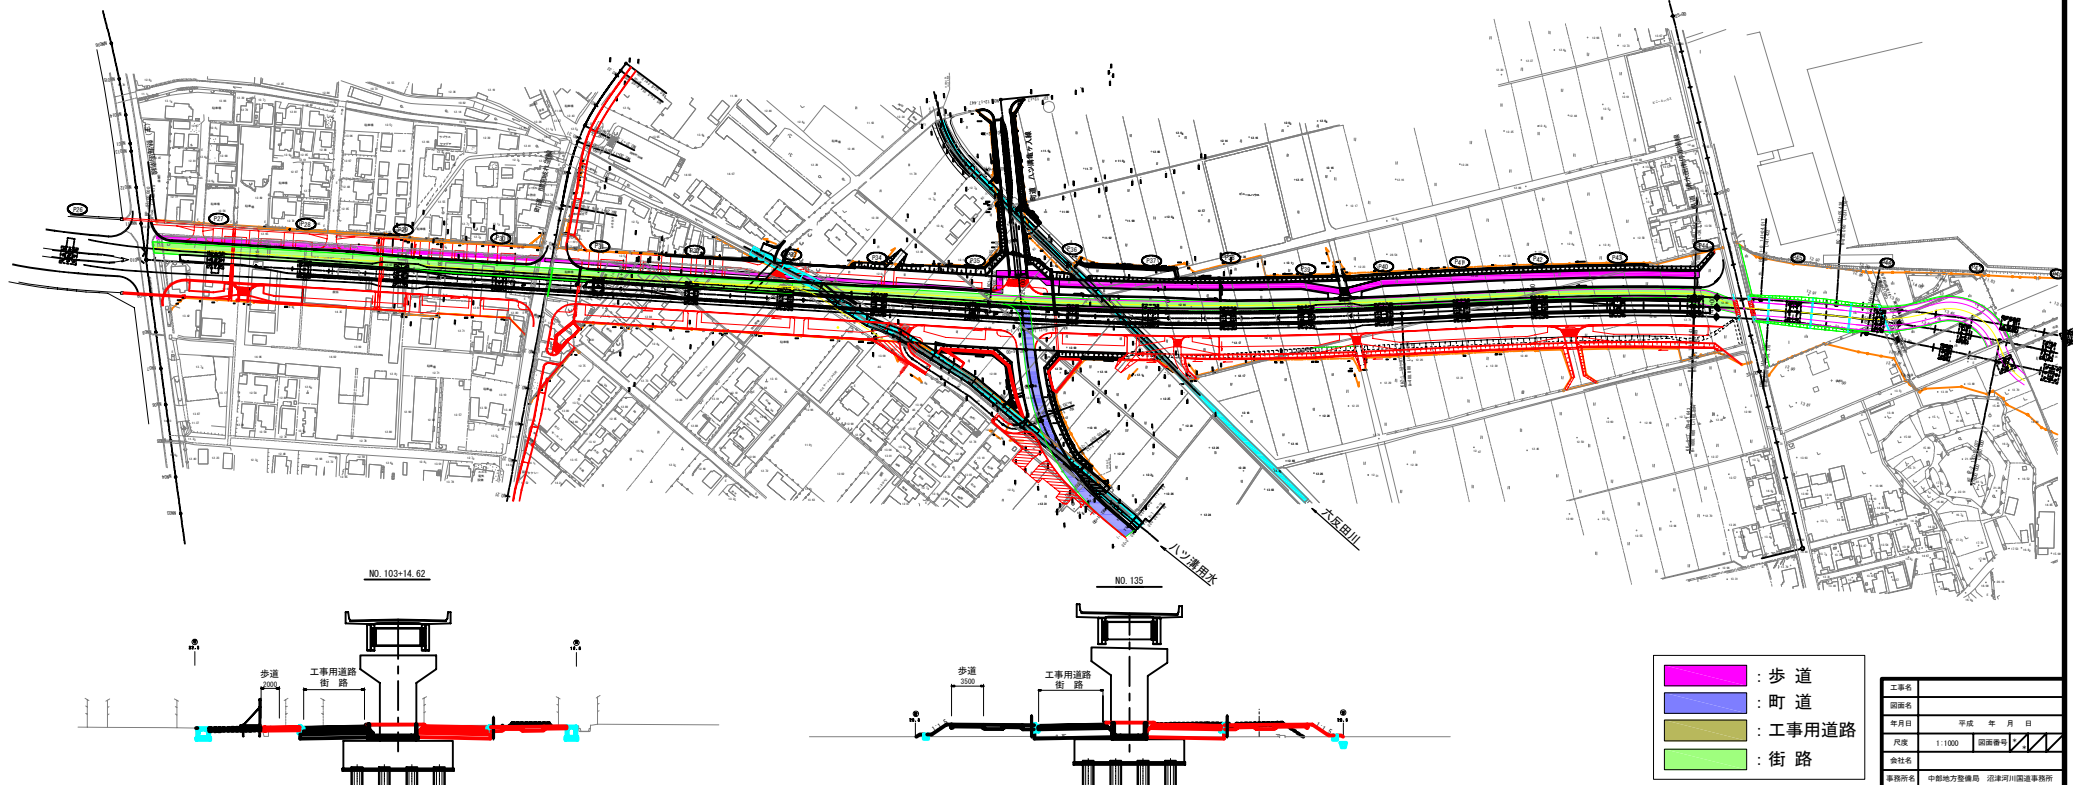

H26. 1月中旬～H26. 3月中旬

施工ステップ図(15)

ステップ⑮ → 町道 間宮岐れ道線 左側半断面の施工
 (現道交通はステップ⑮にて施工した右側半断面にて確保)
 → 県道 清水函南停車場線の施工 (県施工)
 → (主) 熱海函南線の施工

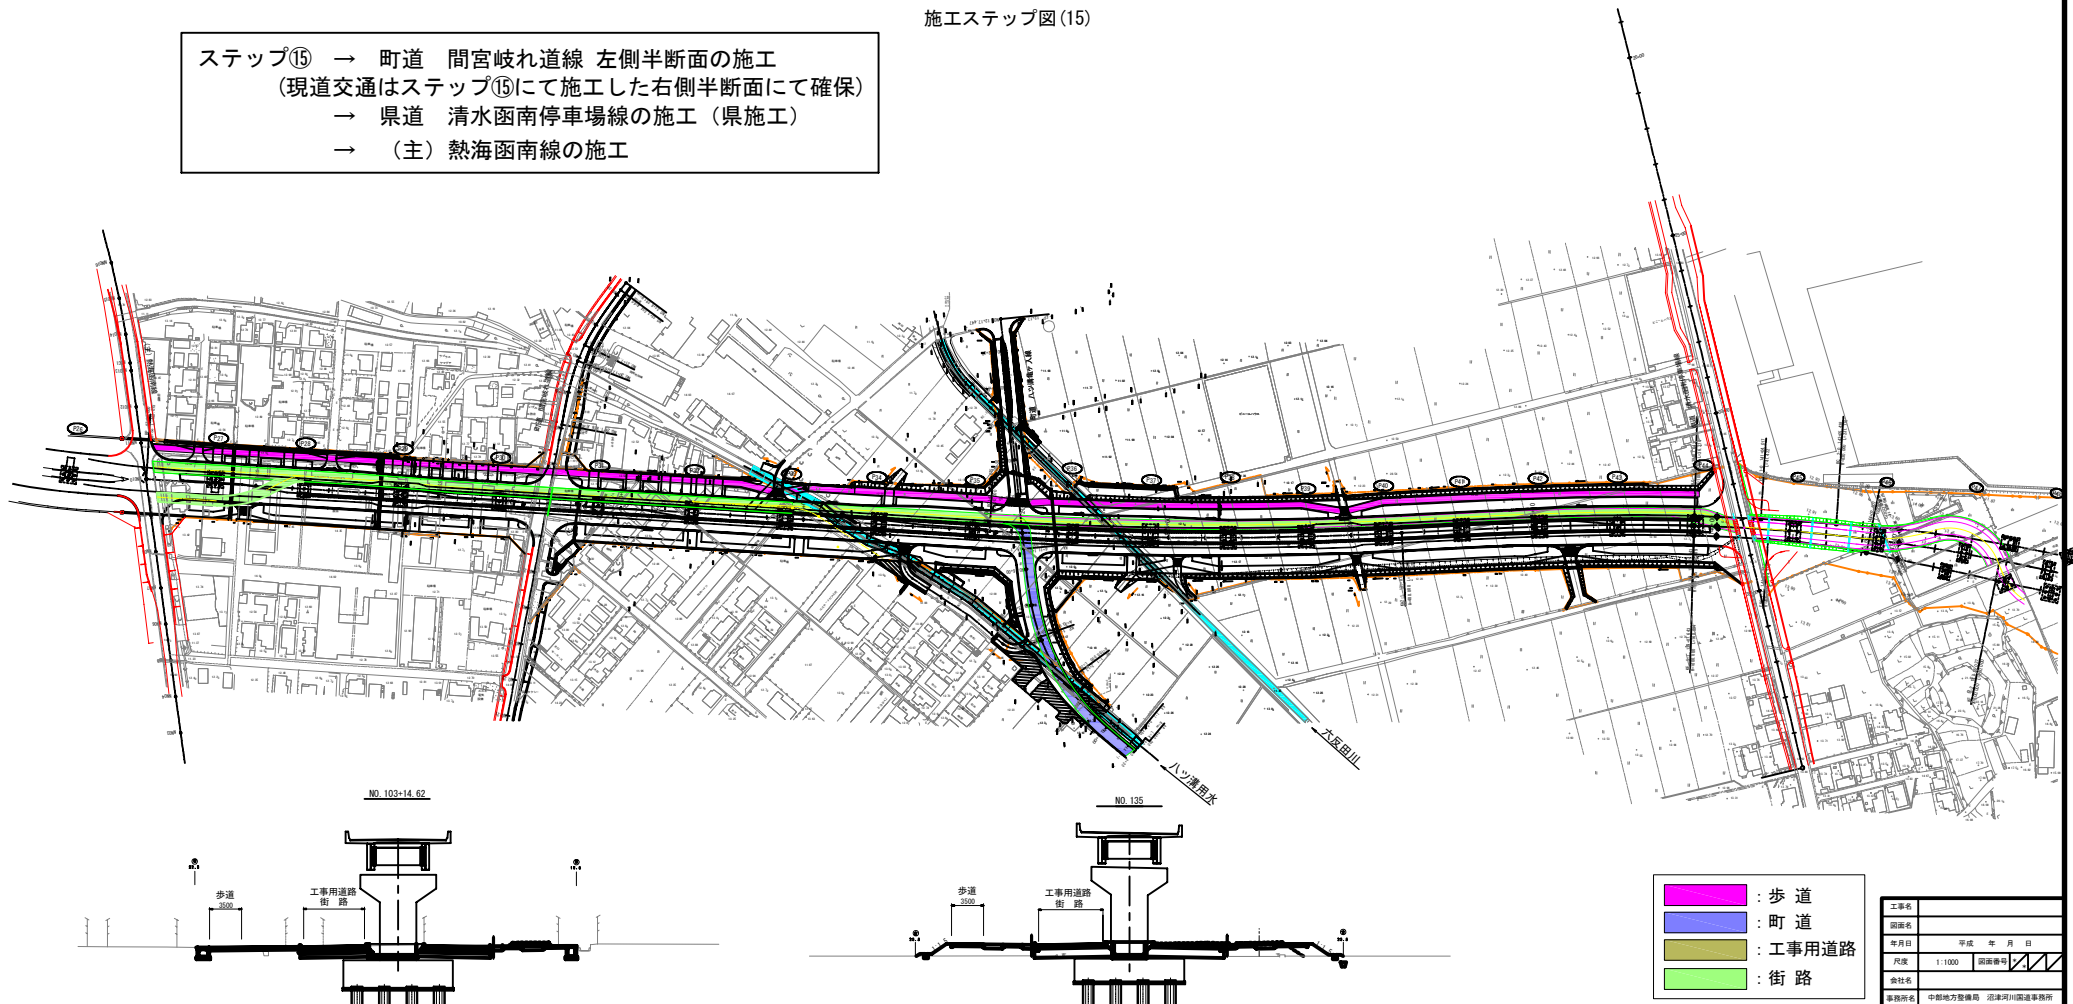

歩道	歩道
町道	町道
工事用道路	工事用道路
街路	街路

工事名			
図面名			
年月日	平成	年	月 日
尺度	1:1000	図面番号	
会社名			
事務所名	中部地方整備局 沼津河川国道事務所		

H26. 3月中旬

施エステップ図(16)

ステップ⑩ → 施工完了

