


【工事概要】 令和3年度 恵那地方合同庁舎空調設備改修工事

※この概要書は、主な工事内容などを記載しています。詳細は図面をご覧ください。入札説明書の内容と齟齬がある場合は、入札説明書を優先します。

- 工事場所：岐阜県恵那市長島町正家1丁目3-12
- 建物概要：庁舎 RC-3 875.19㎡
- 工期：契約日の翌日から令和4年3月23日（約7ヶ月）
- 工事概要

- ① 空気調和設備機器（吸収冷温水機・冷却塔・ポンプ・FCUなど）を更新する。
- ② 空気調和設備更新に伴う主ダクト・配管改修を行う。
- ③ // 更新に伴う建築・電気設備の改修を行う。

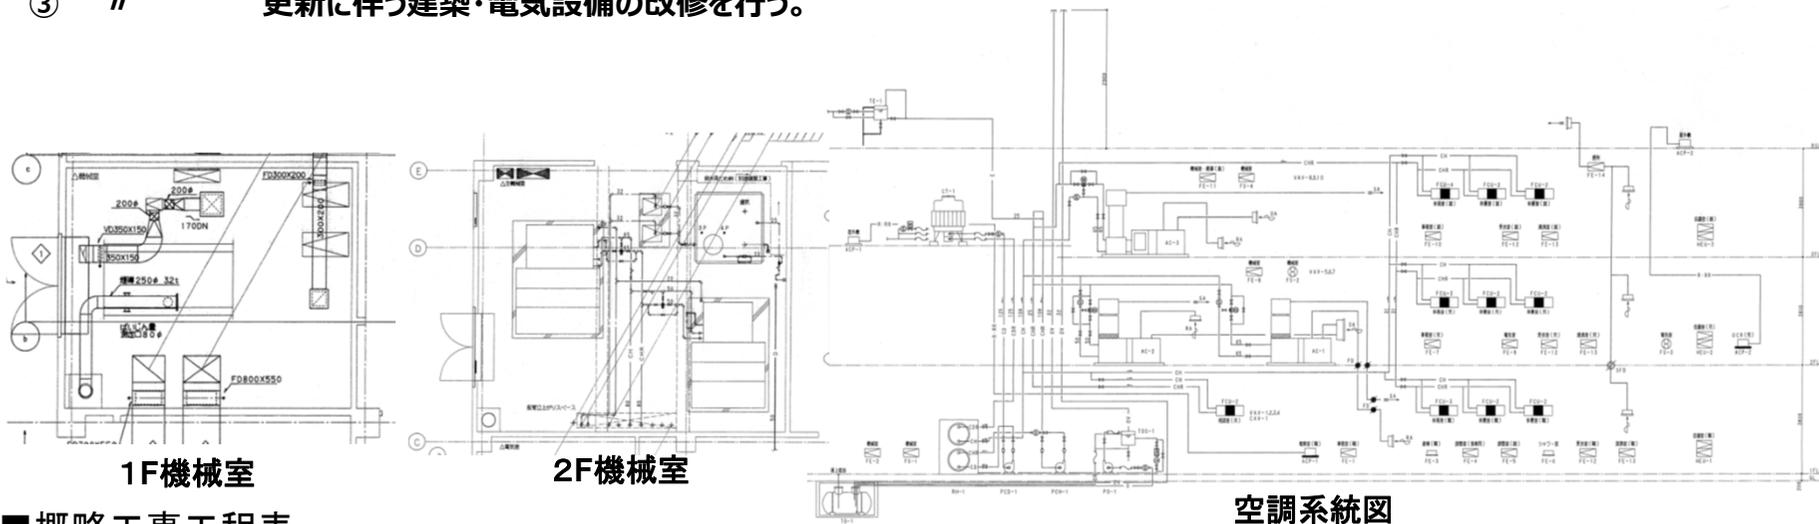

概略工事工程表

年月	令和3年9月	令和3年10月	令和3年11月	令和3年12月	令和4年1月	令和4年2月	令和4年3月
空調設備工事	準備・製作期間		熱源	各階エアハン		試運転	総合調整
自動制御設備工事							
電気設備工事							
建築工事							

※本工程表は発注者側の想定であり、詳細工程は工事契約後受注者の作成する工程表をもとに、監督職員との協議により決定する。

◆新型コロナウイルス感染症について：契約後に新型コロナウイルス感染症による資機材調達へ影響がでた場合は、別途協議いたします。