


R6.2.29 現在 坂部トンネル工事施工状況

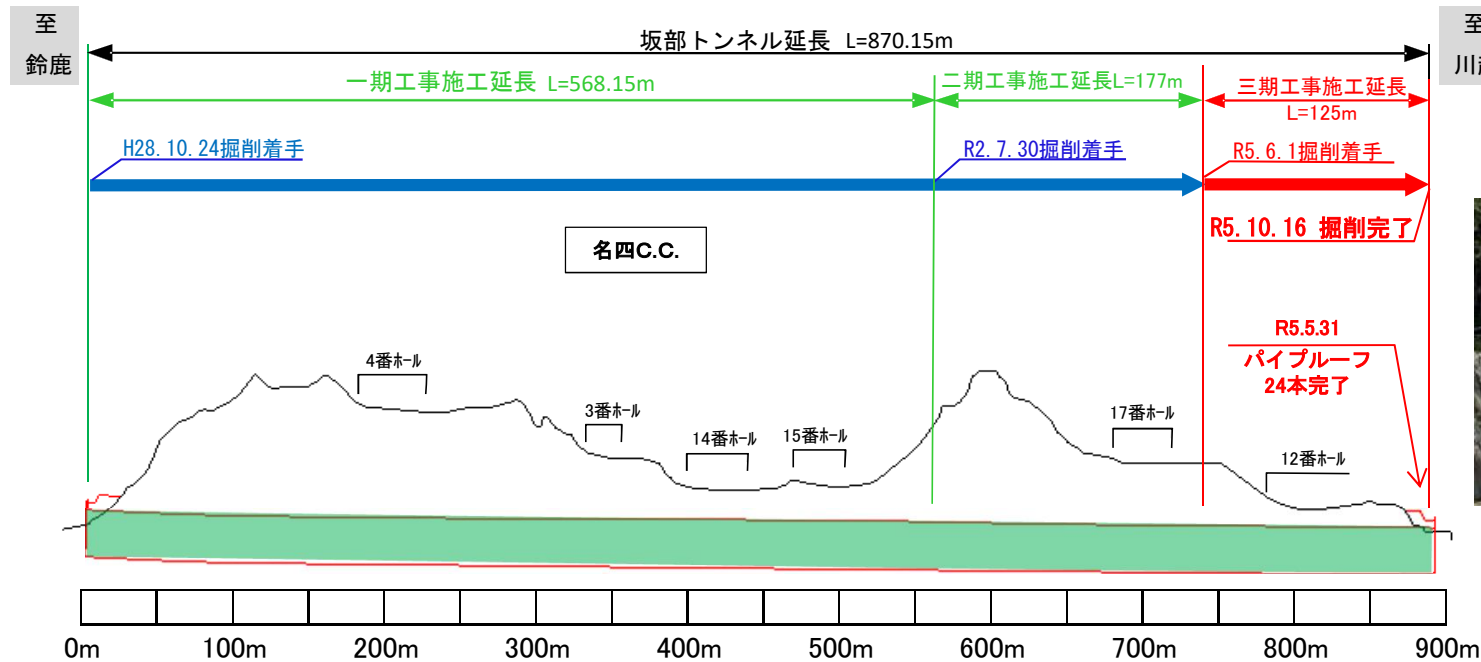

ゴルフ場の直下、最小土被りが3.4mのため、地表への影響を考慮してパイプルーフ工法でトンネル掘削のための屋根（パイプルーフ）を施工しました。




パイプルーフ全景
川越方から鈴鹿方を望む

施工状況（令和6年2月度）



平面図

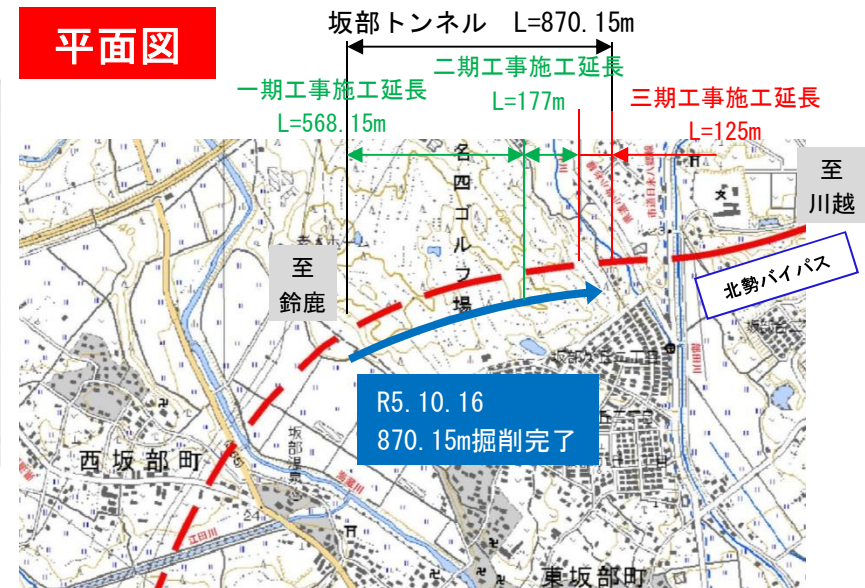

R5.5.31にパイプルーフが完了し、三期工事でのトンネルの掘削を開始しました。
R5.10.16にトンネル延長870.15mの掘削が完了しました。
R6.2月末現在、トンネル内工事（覆工コンクリート等）を施工中です。