



# 三遠南信自動車道 天龍峡大橋 橋梁一般図


側面図

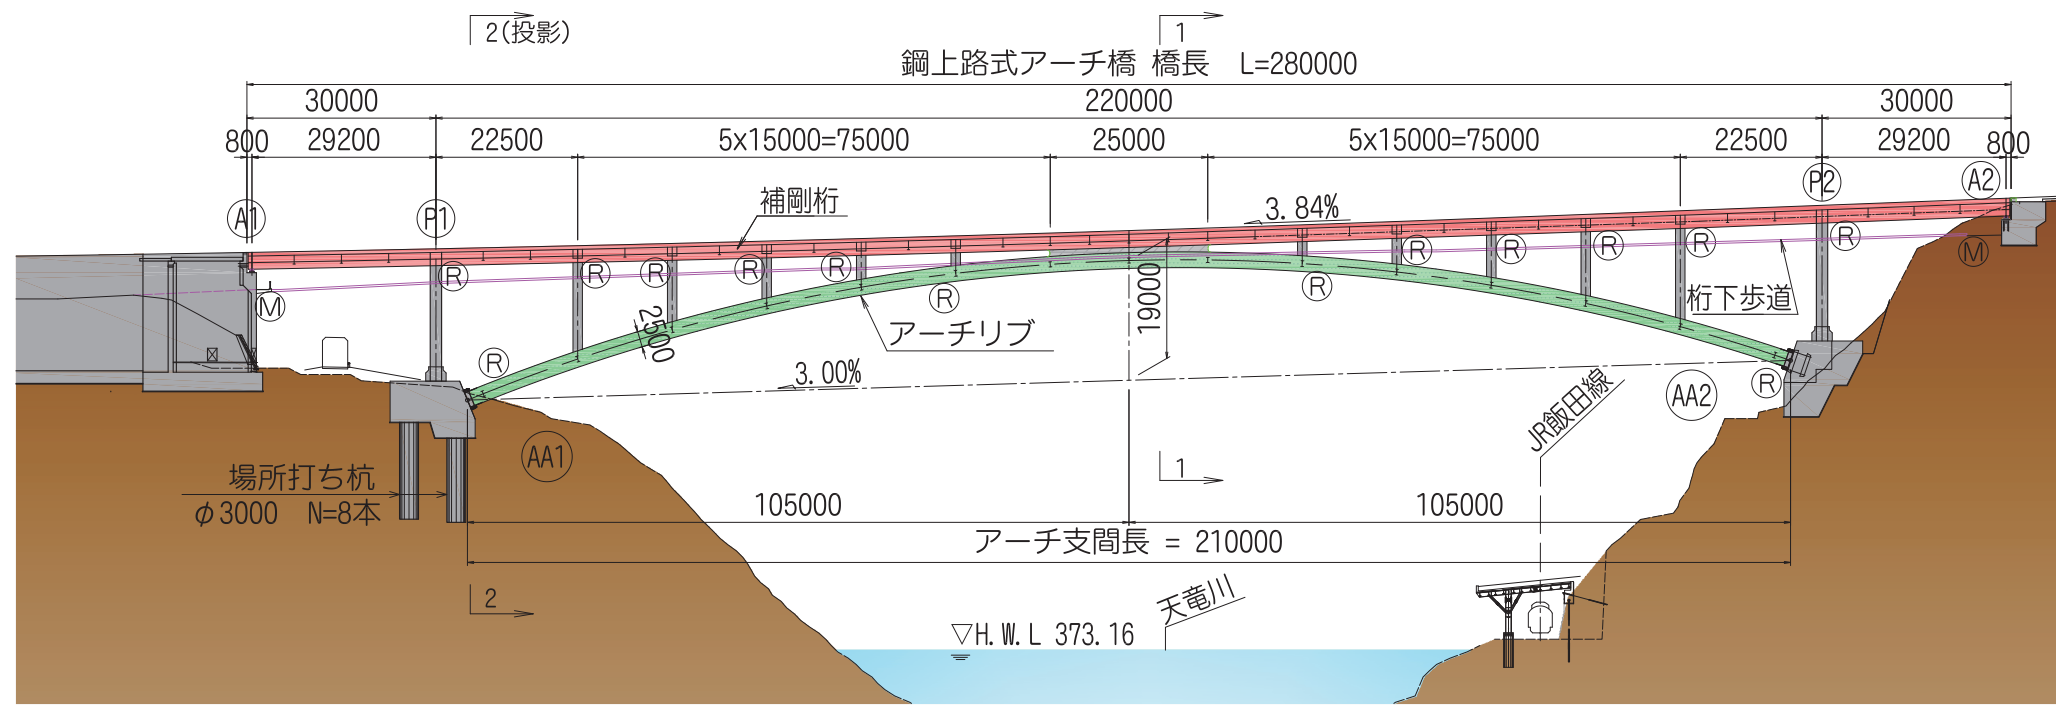

アーチクラウン部断面図

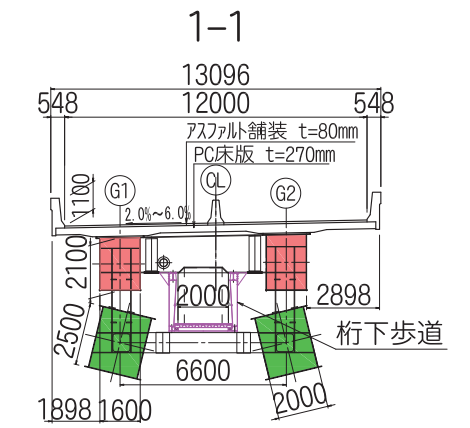

アーチ正面投影図

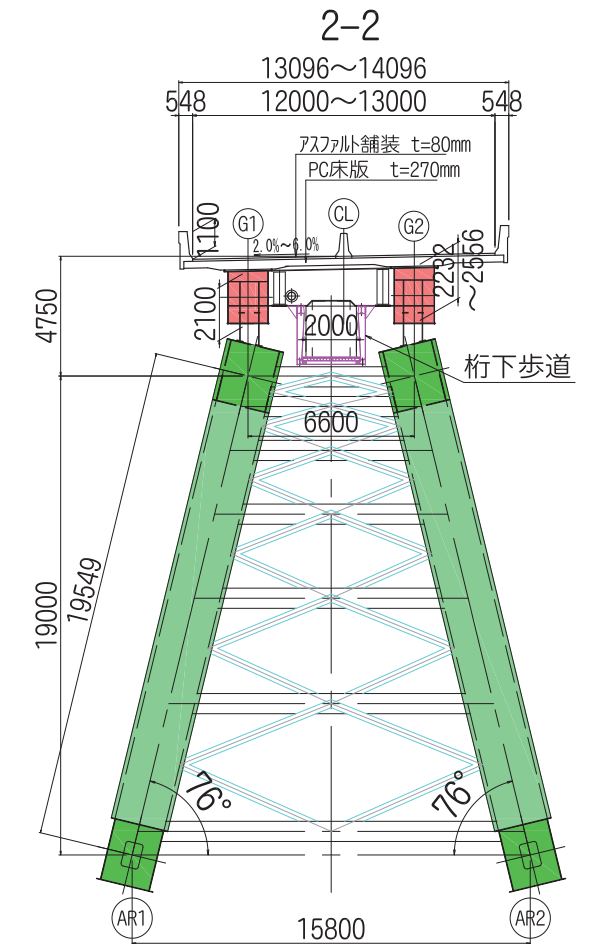

平面図

