


一般国道 19 号 薮原改良 工事進捗状況

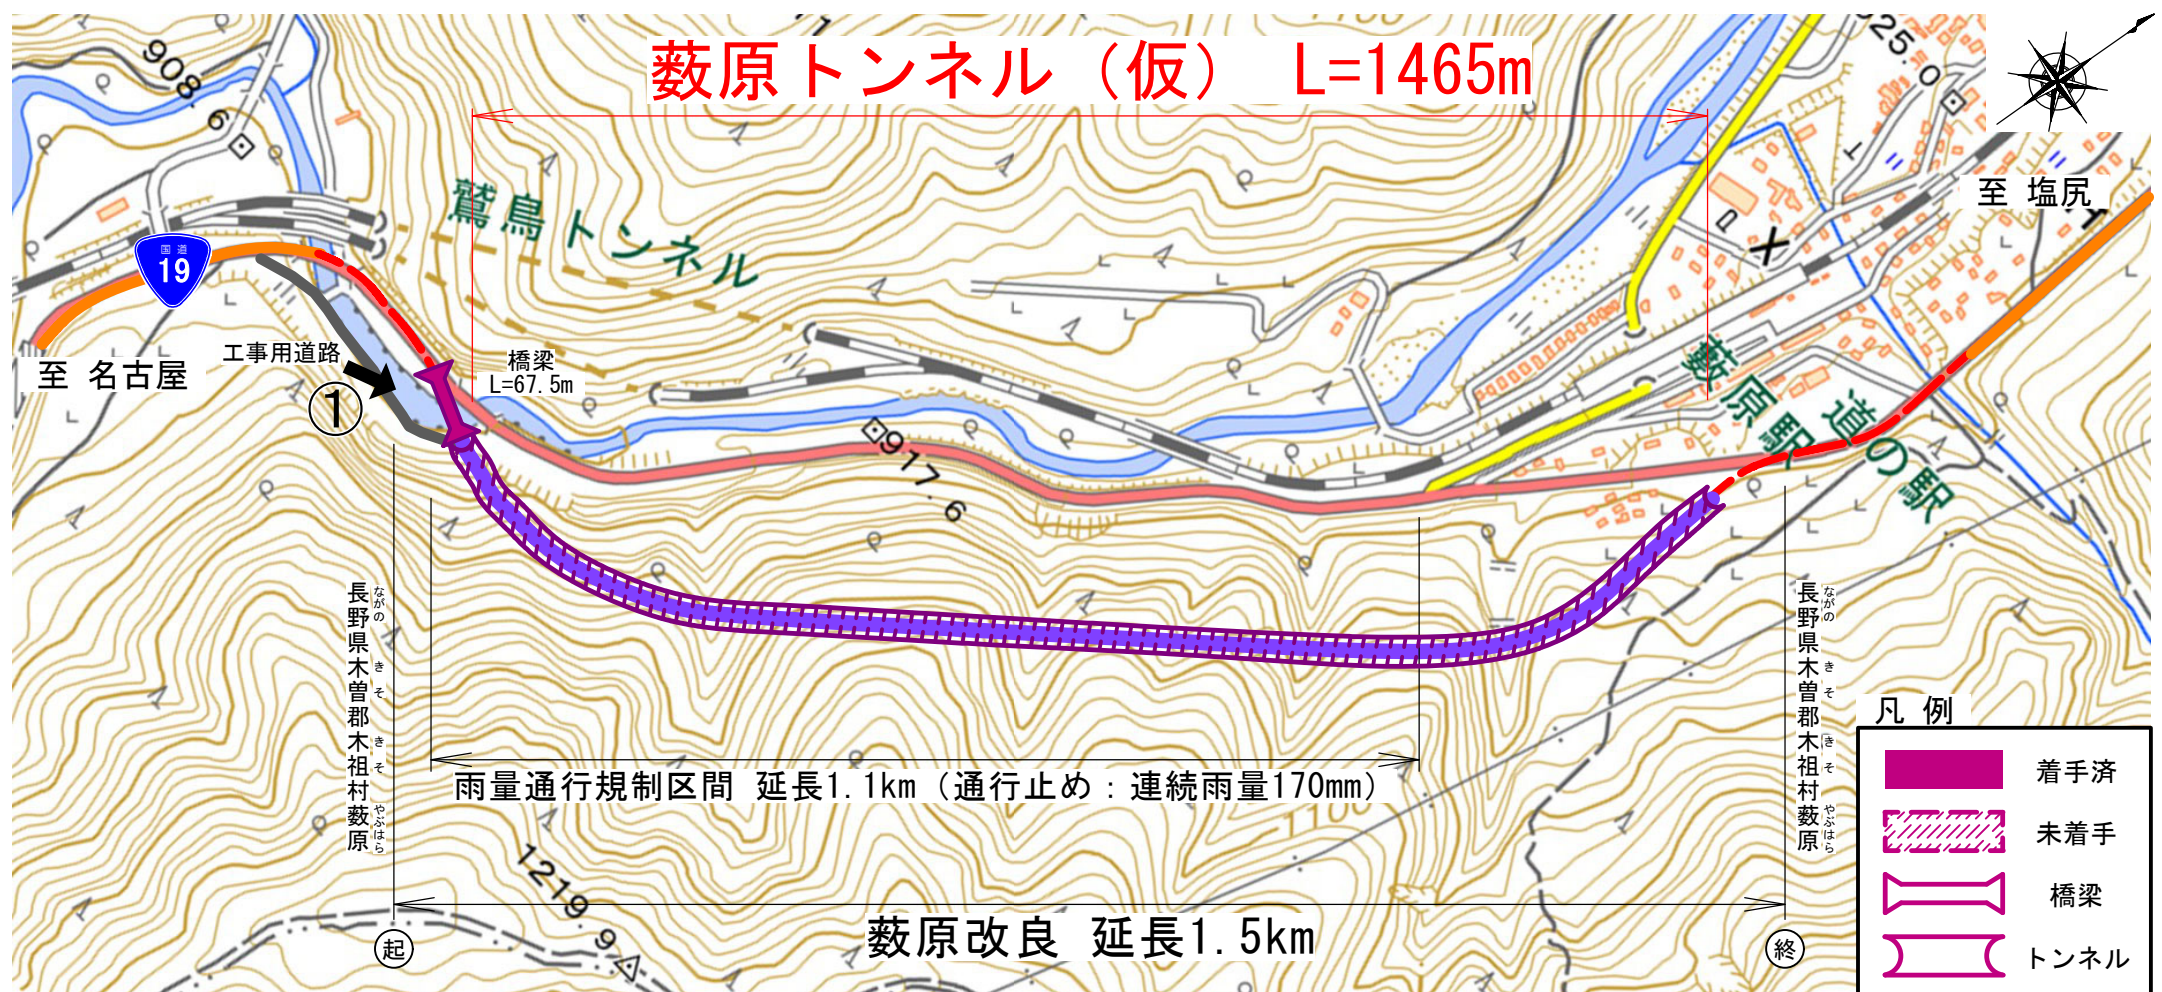

※本図面については令和7年3月末現在のものであり、今後変更する場合があります。