


# 一般国道 19号 藪原改良 工事進捗状況



※本図面については令和7年11月末現在のものであり、今後変更する場合があります。

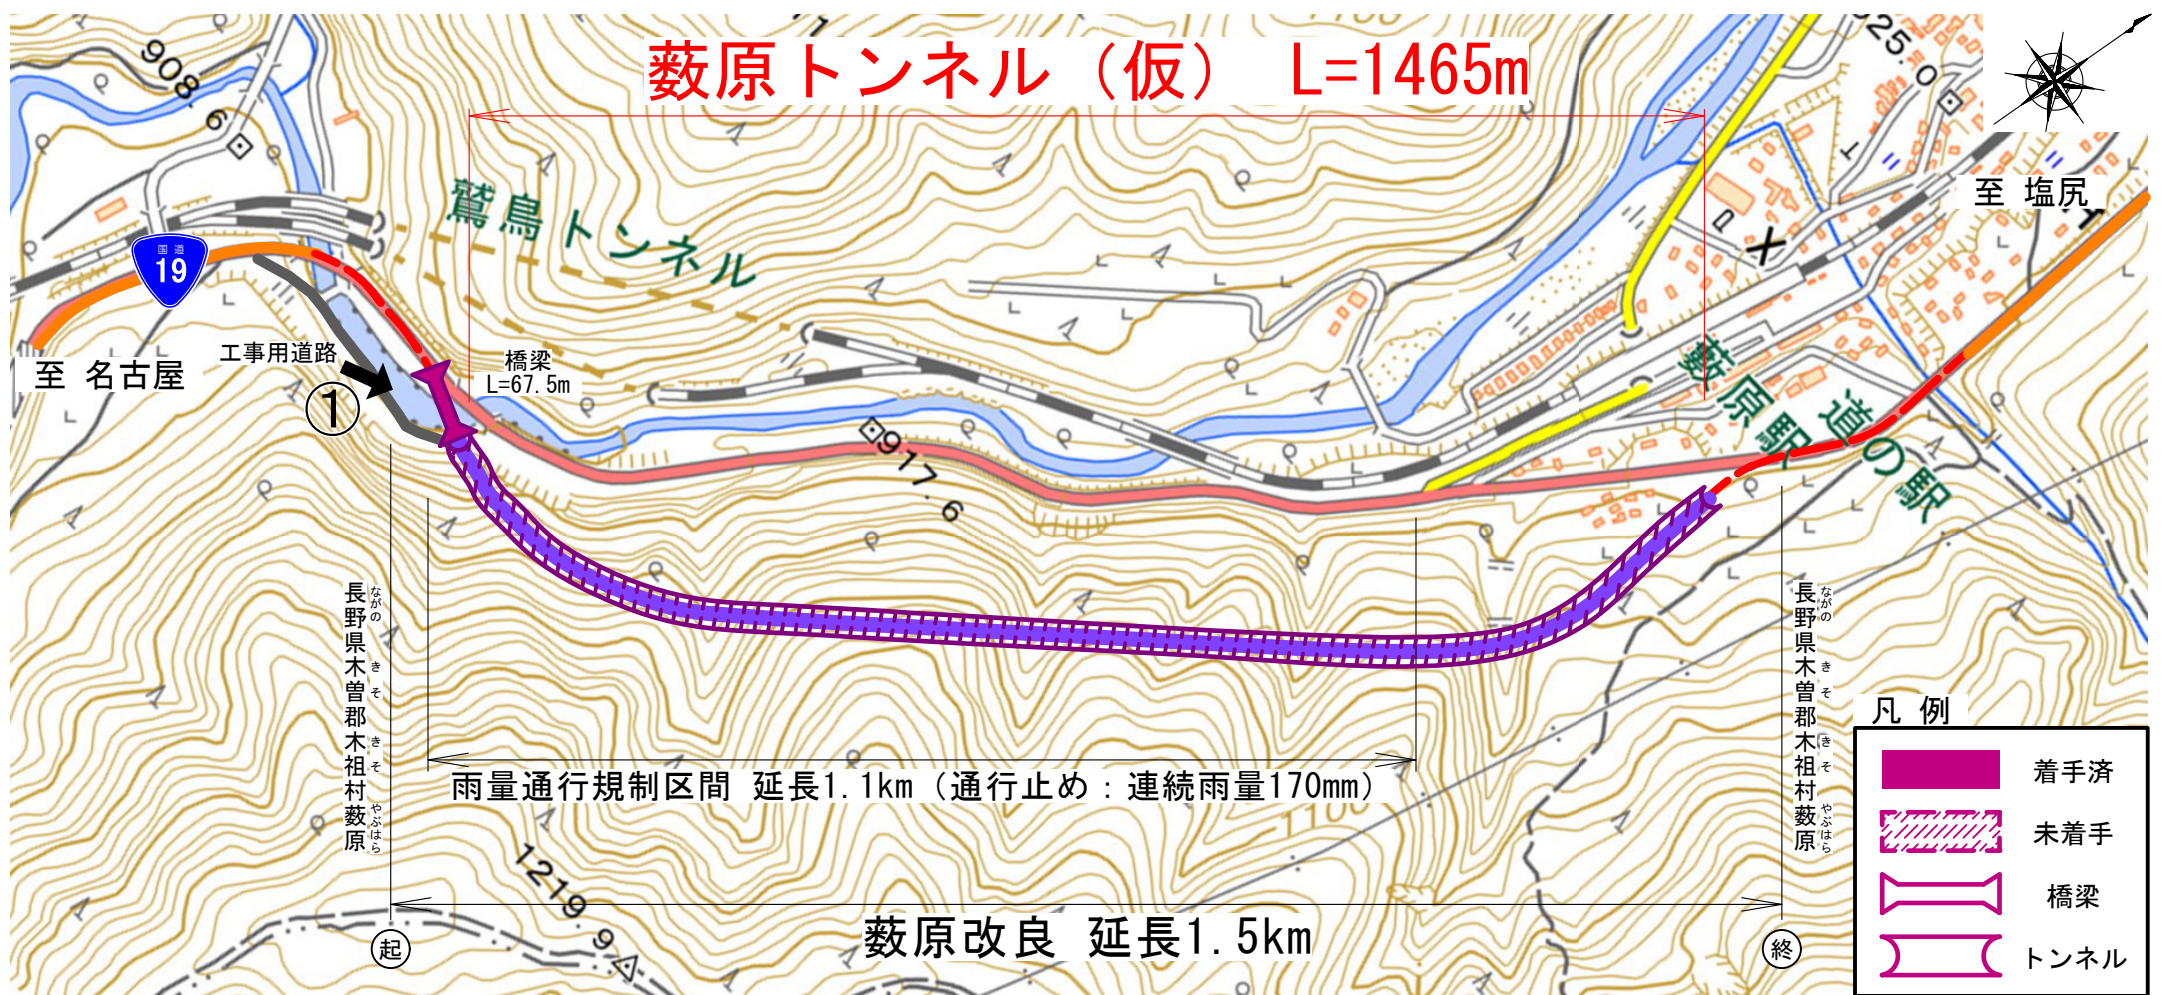