



# 豊川水系河川整備計画・付図


(大臣管理区間)

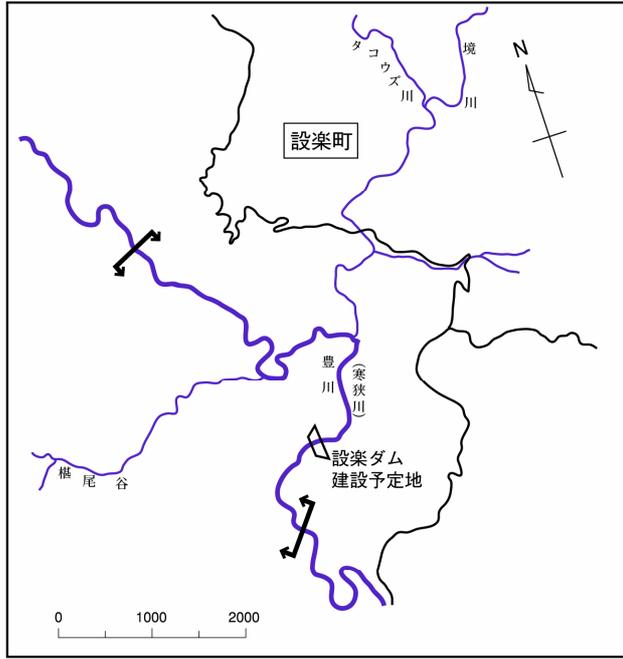

設楽ダム建設予定地付近

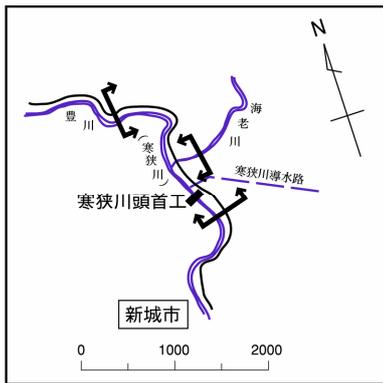


寒狭川頭首工付近

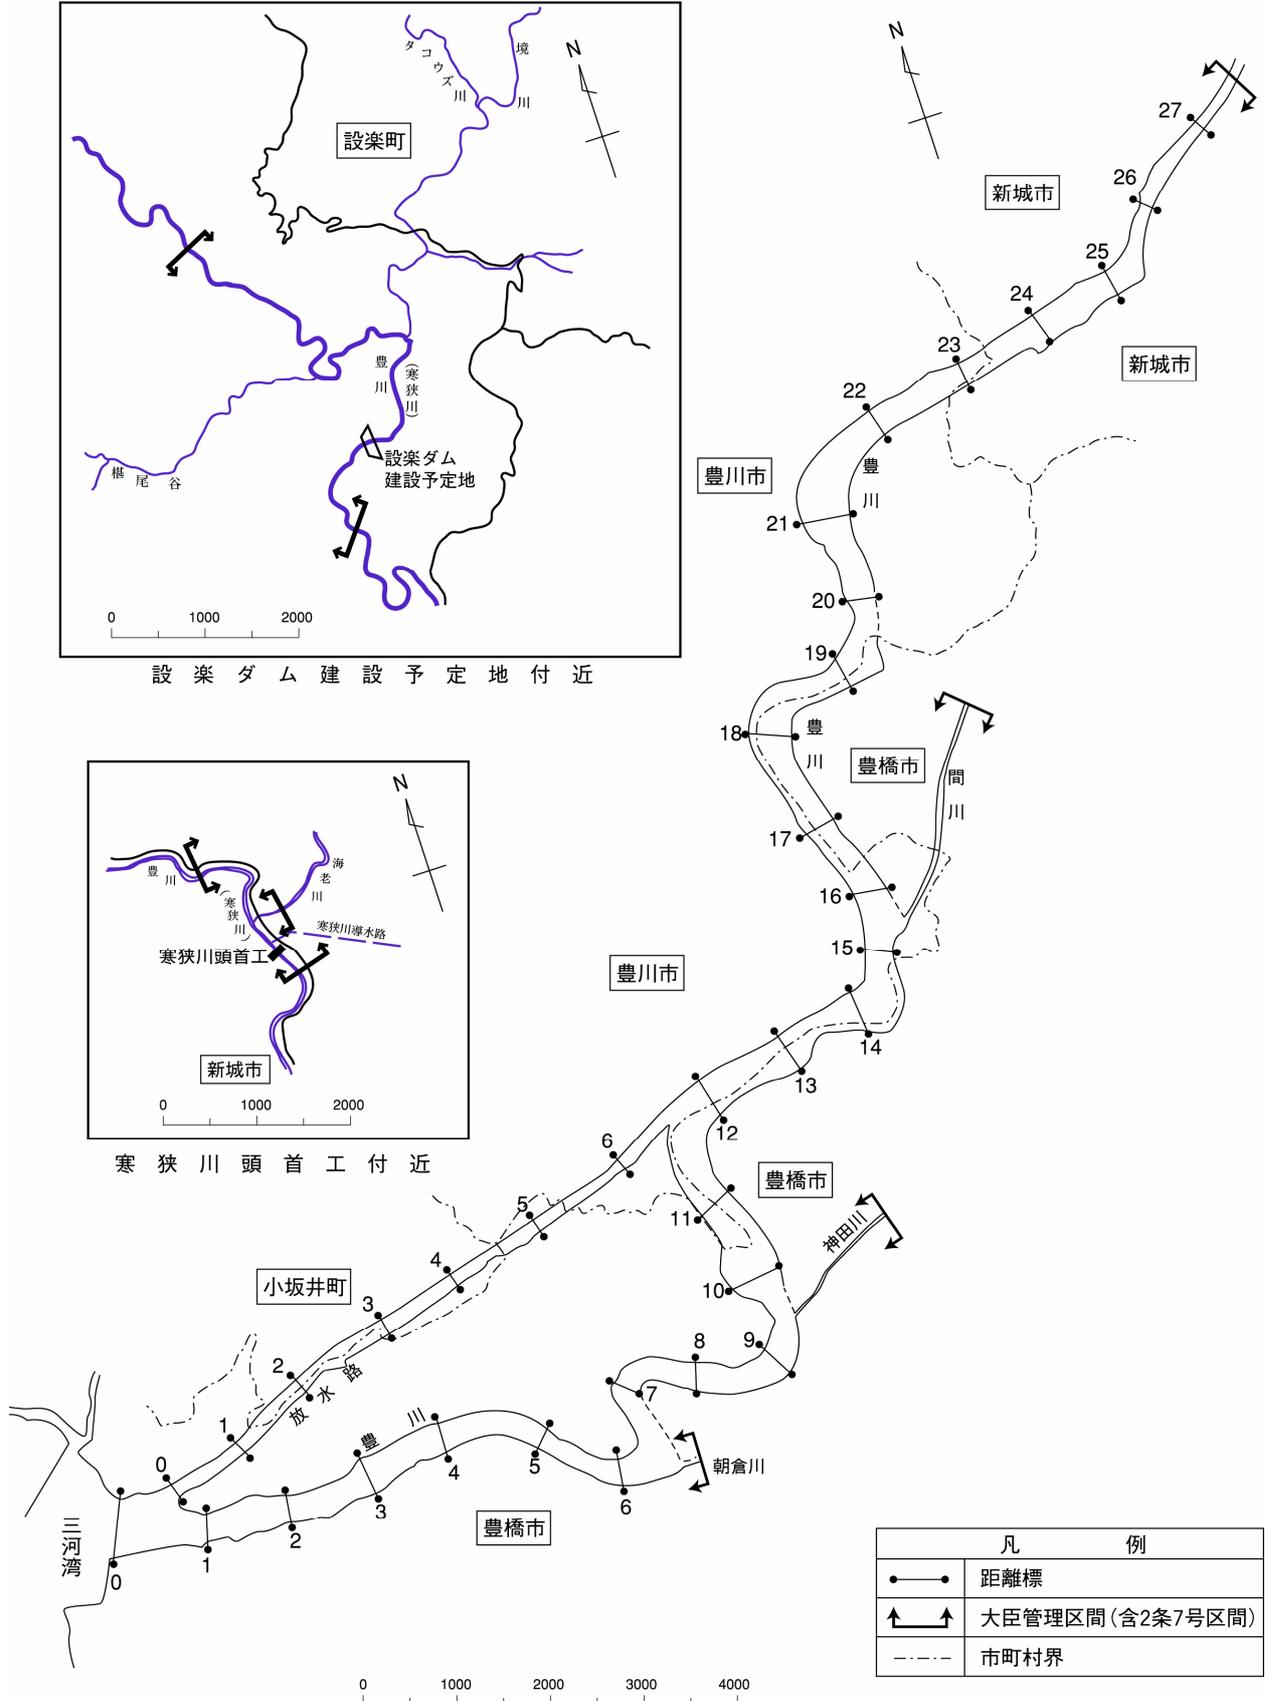

| 凡 例 |                 |
|-----|-----------------|
| ●—● | 距離標             |
| ↑↑  | 大臣管理区間(含2条7号区間) |
| --- | 市町村界            |

豊川平面図


HWL T.P.+27.04m  
石田

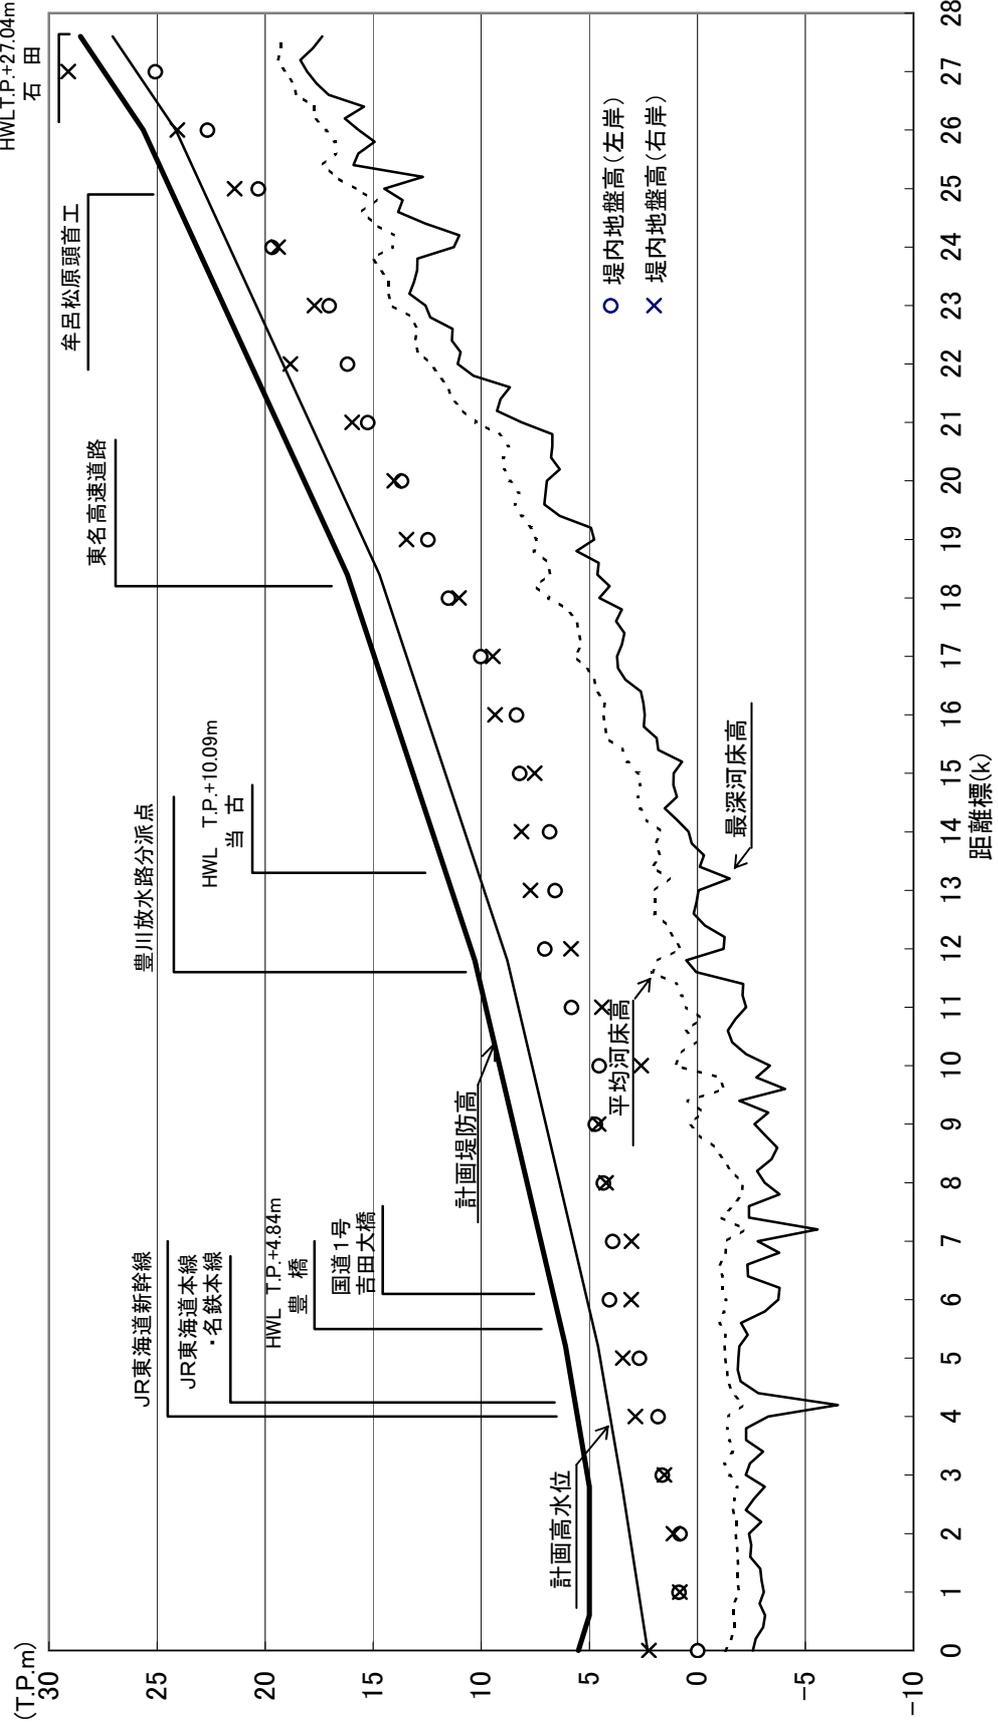

|              |                |                |                |               |               |
|--------------|----------------|----------------|----------------|---------------|---------------|
| 計画水位勾配       | ← I = 1/2252 → | ← I = 1/1731 → | ← I = 1/1086 → | ← I = 1/843 → | ← I = 1/550 → |
| 計画水位(T.P.m)  | 2.30           | 4.59           | 8.79           | 14.70         | 24.14         |
| 平均河床高(T.P.m) | -1.290         | -1.257         | 1.818          | 6.797         | 17.203        |
| 追加距離 (m)     | 0              | 5163           | 12429          | 18846         | 26800         |
|              |                |                |                |               | 28400         |

※平均河床高、最深河床高は、平成9年測量結果による。

豊川本川計画縦断面図

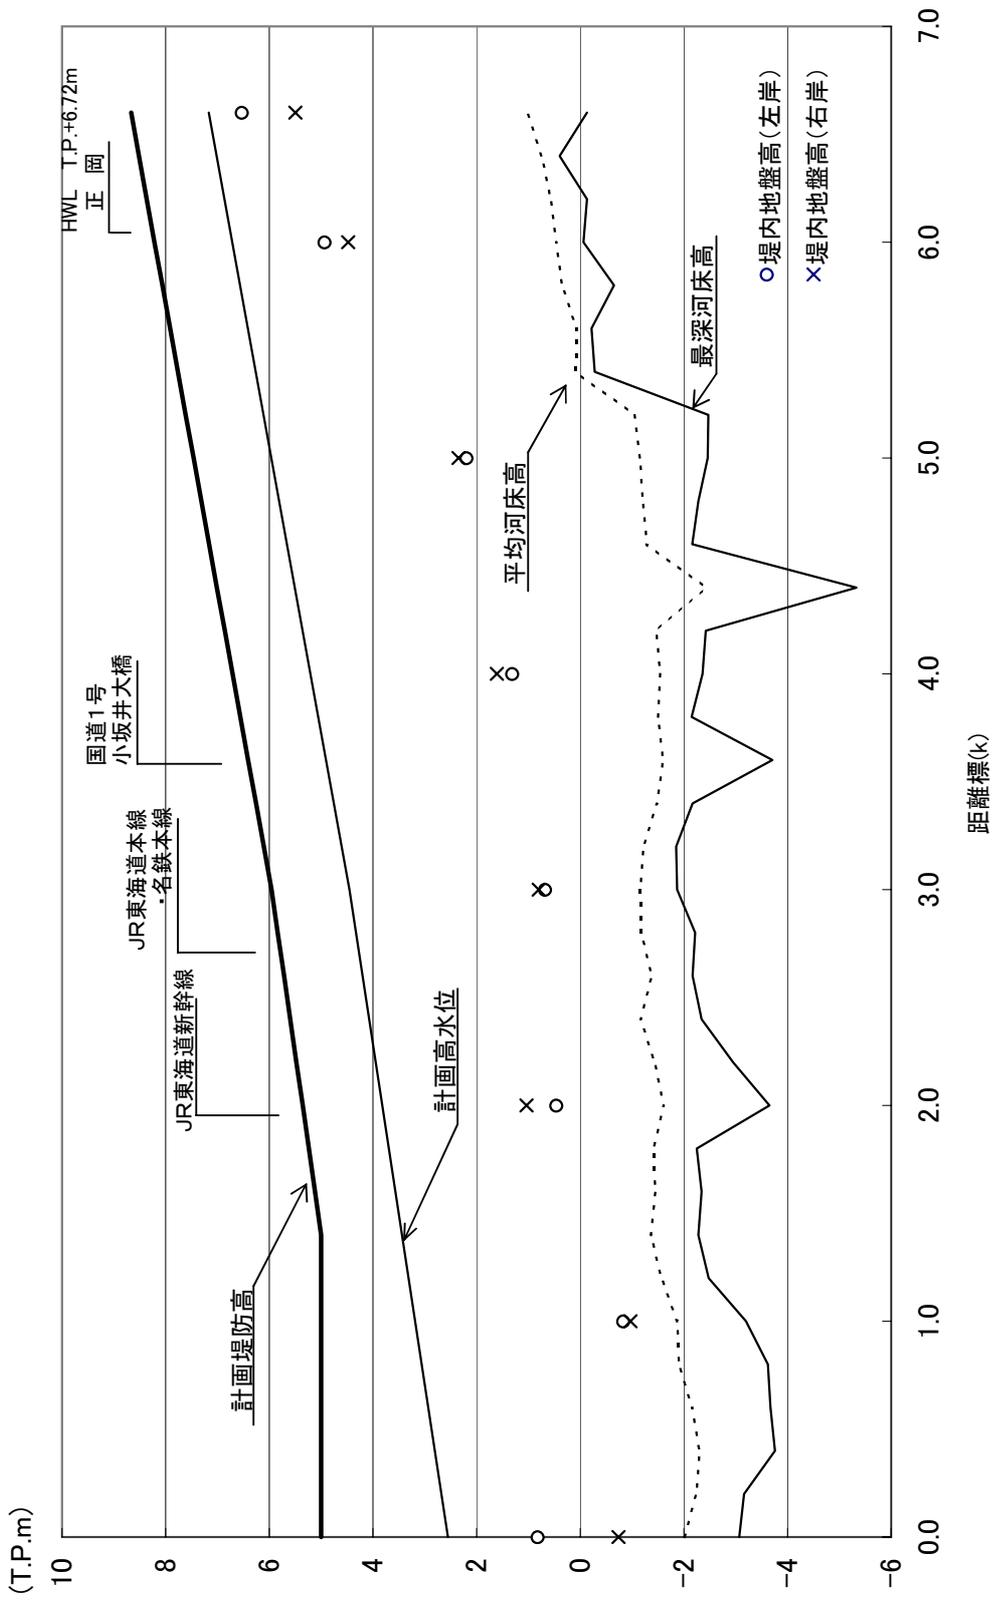


|              |                |                |       |
|--------------|----------------|----------------|-------|
| 計画高水位勾配      | ← I = 1/1669 → | ← I = 1/1328 → | →     |
| 計画高水位(T.P.m) | 2.56           | 4.46           | 7.17  |
| 平均河床高(T.P.m) | -2.007         | -1.157         | 1.025 |
| 追加距離 (m)     | 0              | 3000           | 6600  |


※平均河床高、最深河床高は、平成9年測量結果による。

豊川放水路計画縦断面図

5.6km (豊橋) (S=1/2,000)

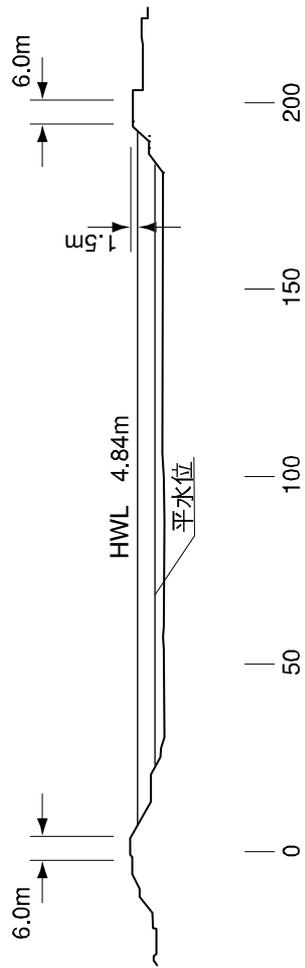


13.2km (当古) (S=1/2,000)

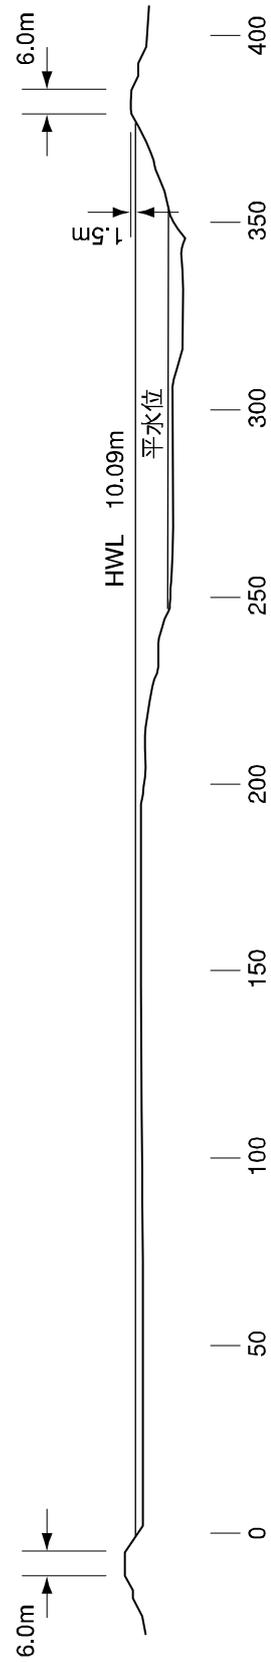


主要な地点の計画横断形状  
 (計画横断形状は必要に応じて変更することがある)

27.6km (石田) (S=1/2,000)

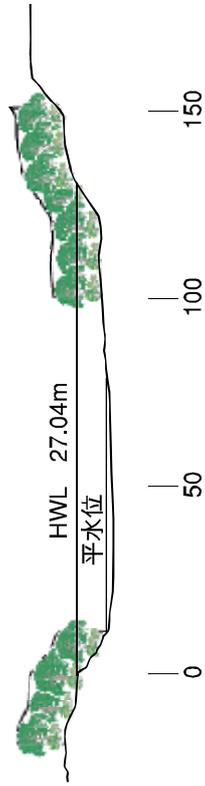

豊川放水水路 6.0km (正岡) (S=1/2,000)

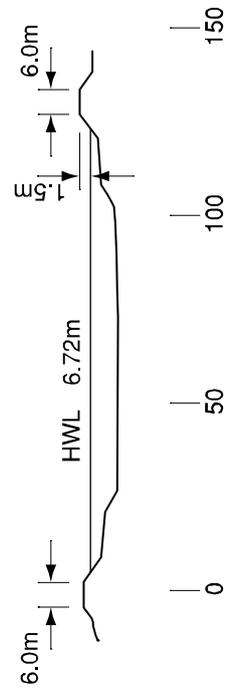

主要な地点の計画横断形状

(計画横断形状は必要に応じて変更することがある)