




阿木川ダム洪水調節 [平成18年7月17～19日洪水]

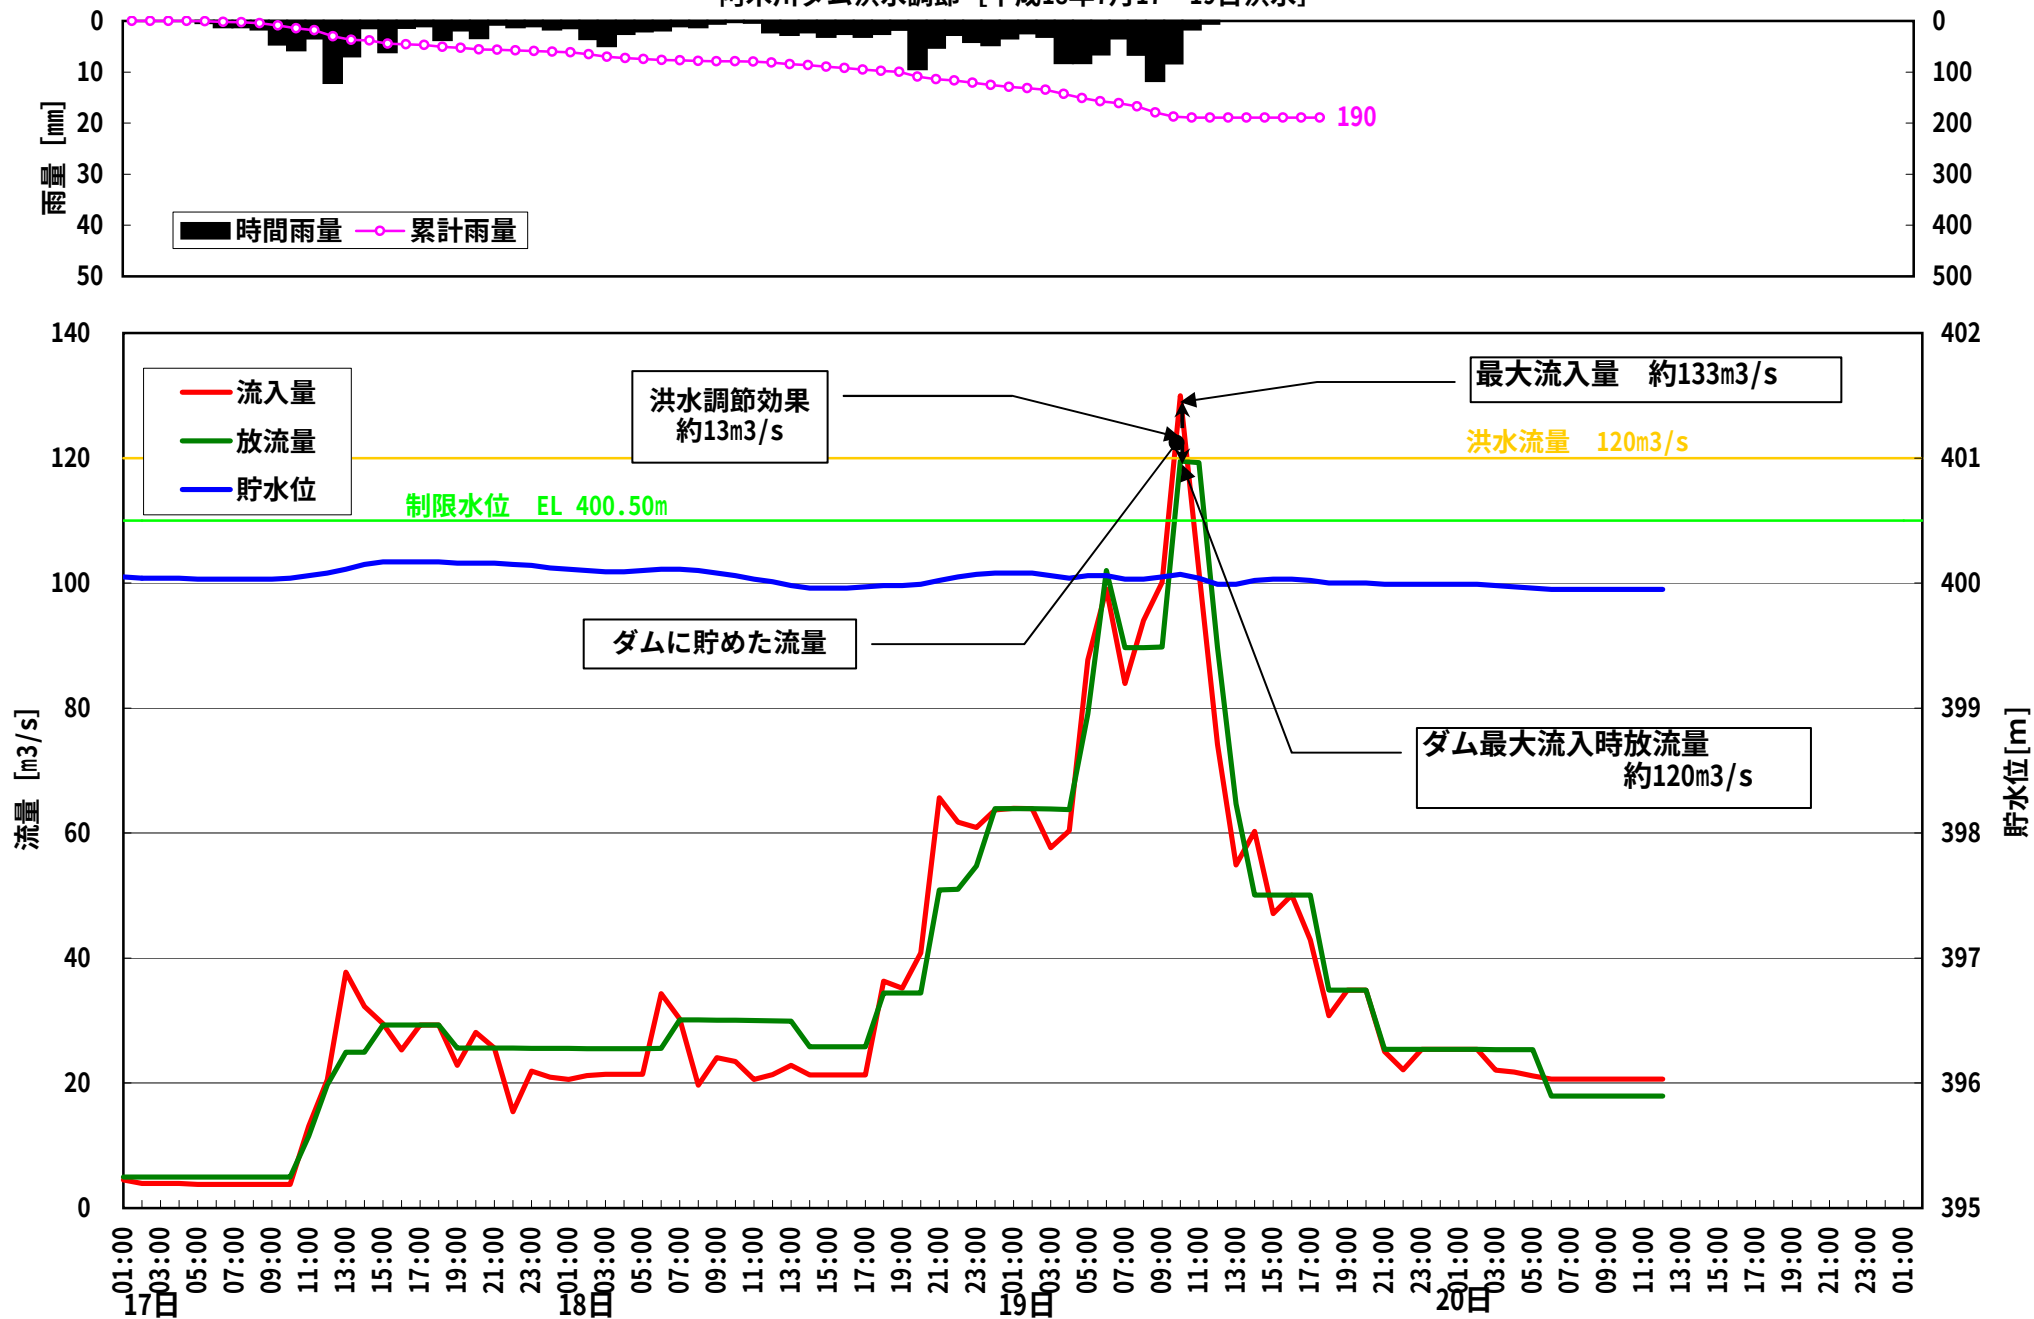


阿木川ダムの洪水調節効果（大門地点）

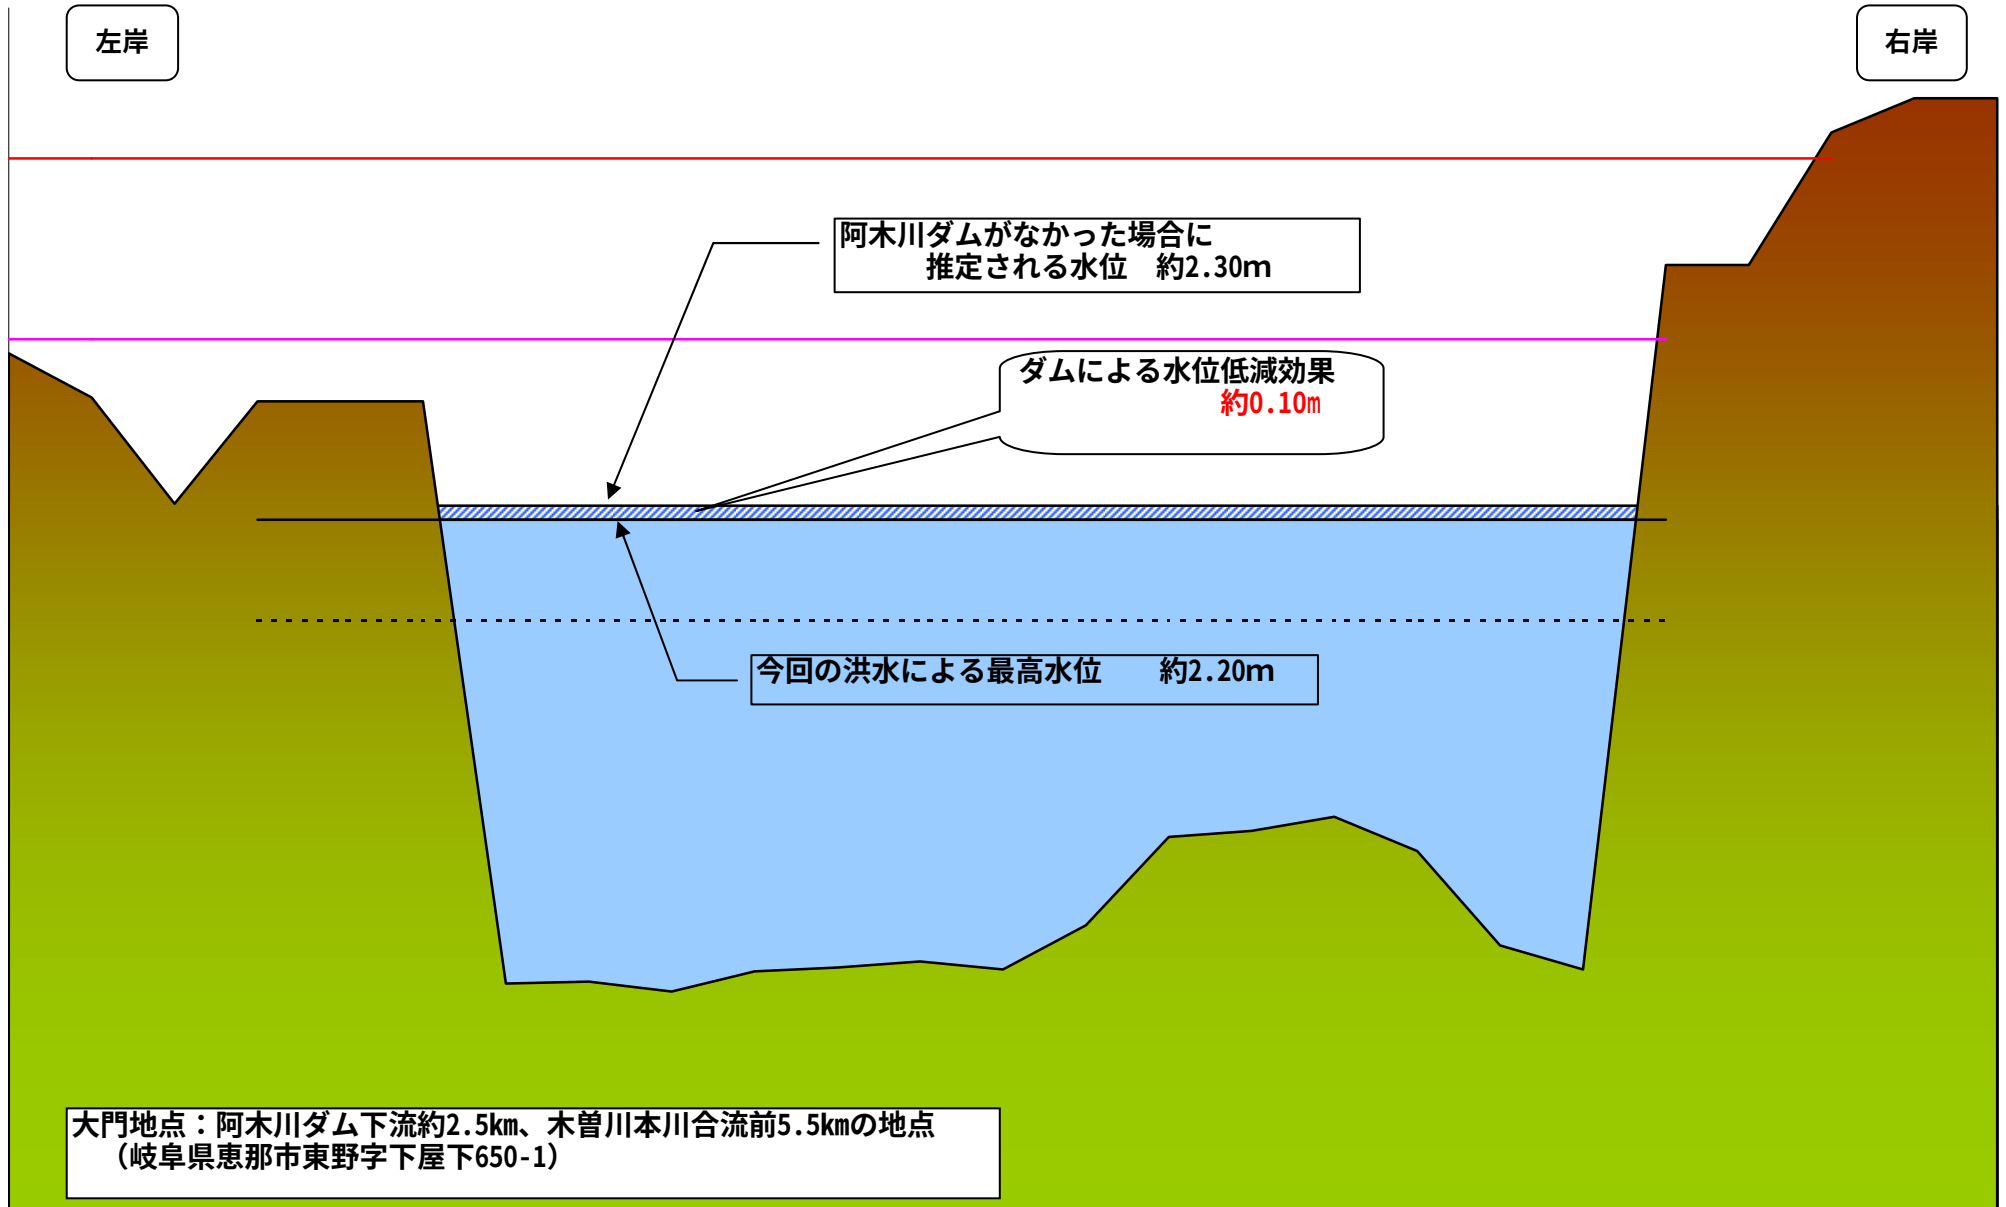

阿木川ダム位置図

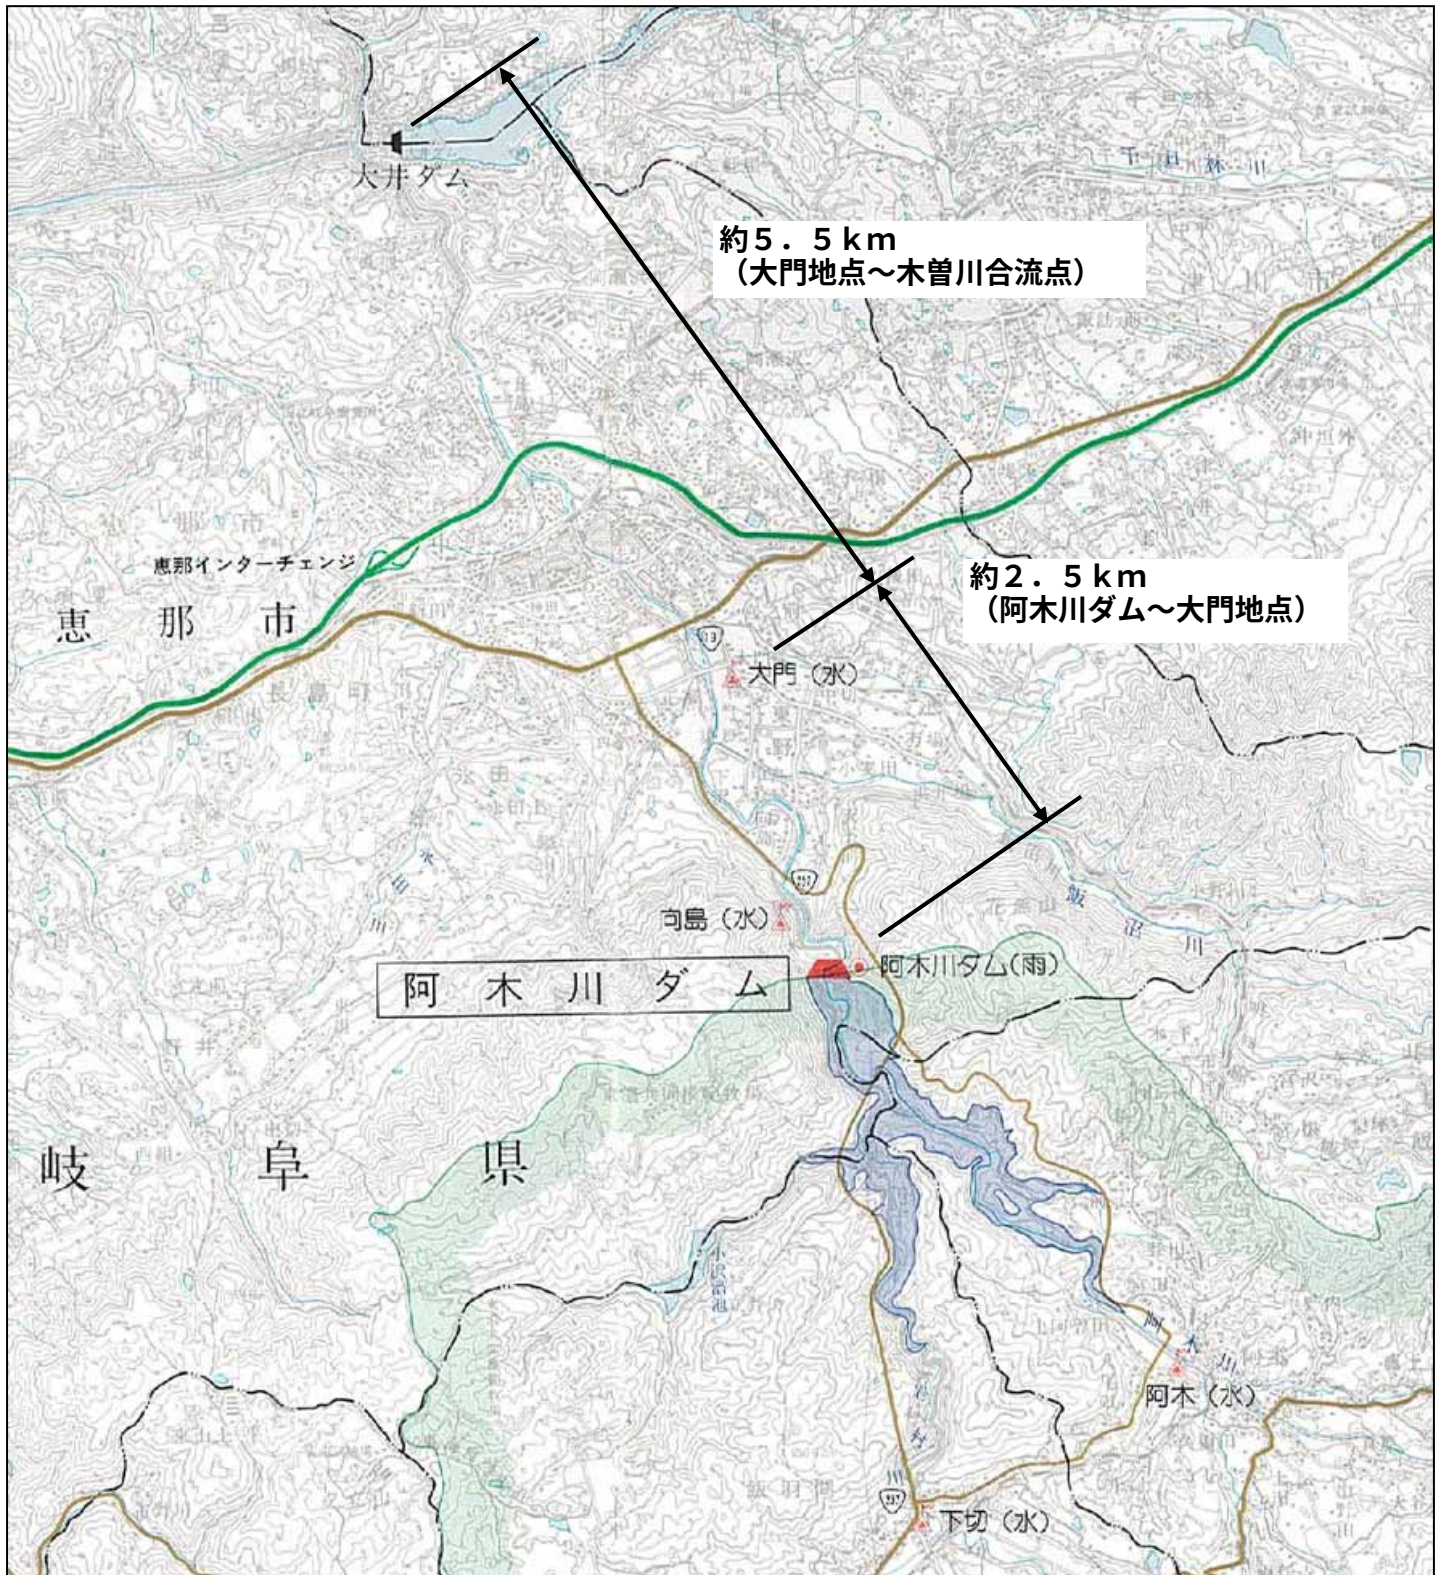

阿木川ダム概要図

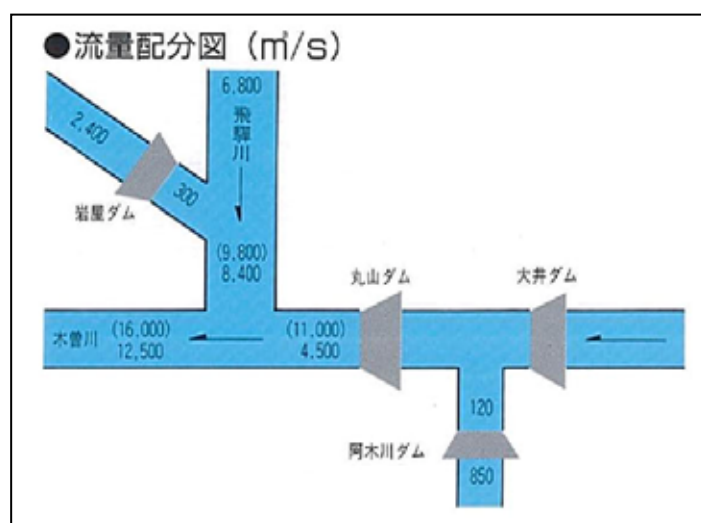

■ダム諸元

位 置	岐阜県恵那市東野字山本及び字花嶺山
河 川 名	木曾川水系阿木川
型 式	中央土質しゃ水屋型ロックフィルダム
総貯水容量	48,000,000m ³
有効貯水容量	44,000,000m ³
堆砂容量	4,000,000m ³
洪水調節容量	18,000,000m ³
利水容量	(洪水期) 28,000,000m ³ (非洪水期) 44,000,000m ³
堤 高	101.5m
堤頂長	362m
堤体積	4,900,000m ³

堤頂標高	EL.417.5m
流域面積	81.8km ²
排水面積	1.58km ²
利用水深	49.0m
サーチャージ水位	EL.412.0m
常時満水位	EL.412.0m
洪水期制限水位	EL.400.5m
最低水位	EL.363.0m
計画高水流量	850m ³ /s
計画最大放流量	120m ³ /s
設計洪水流量	2,000m ³ /s

