


5. 長良川遊水地 施行箇所 位置図

※施設の規模は、現時点における遊水地の概要を示したものであり、今後の検討により、必要に応じて変更することがある。

長良川遊水地 施行箇所 位置図

木曾川水系河川整備計画

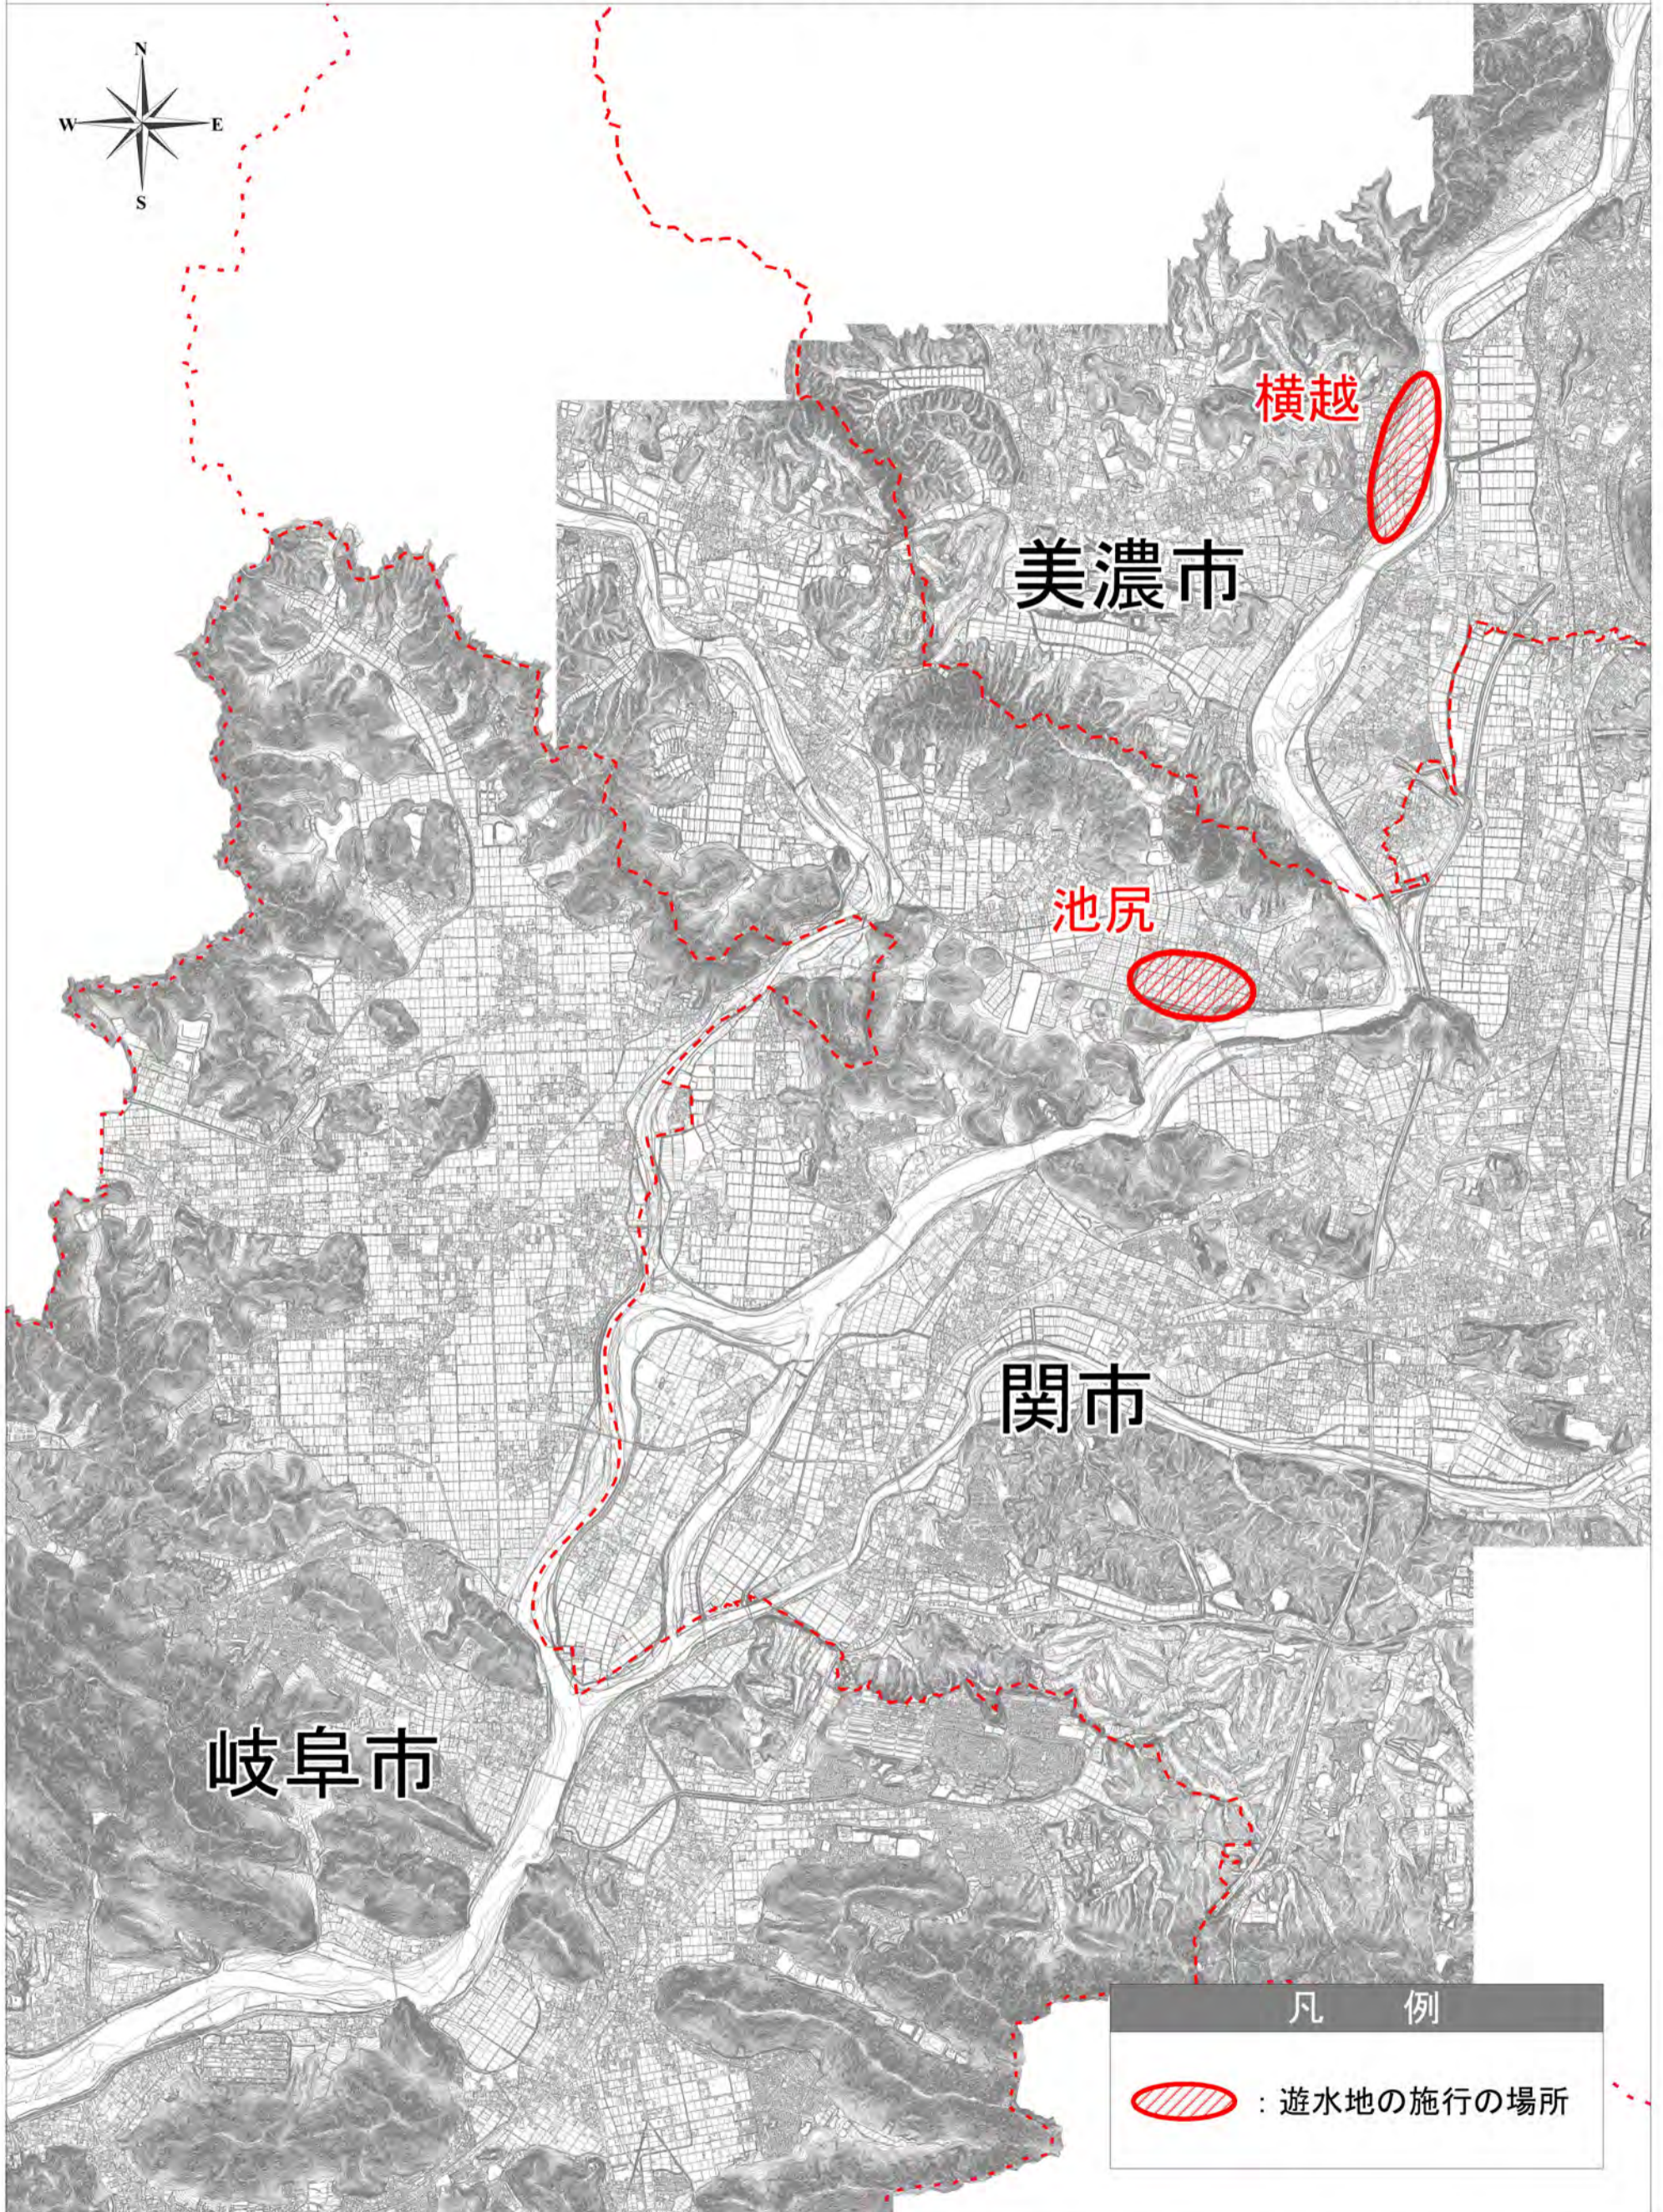

横越


美濃市

池尻

関市

岐阜市

凡 例

 : 遊水地の施行の場所

※背景図は都市計画図1/2500
(岐阜市、関市、美濃市：平成20・21年度作成)
の情報を用いて作成している。

1000 0 1000 2000 3000m

1:40000