


## 5. 長良川遊水地 施行箇所 位置図

※施設の規模は、現時点における遊水地の概要を示したものであり、今後の検討により、必要に応じて変更することがある。

# 長良川遊水地 施行箇所 位置図

木曾川水系河川整備計画

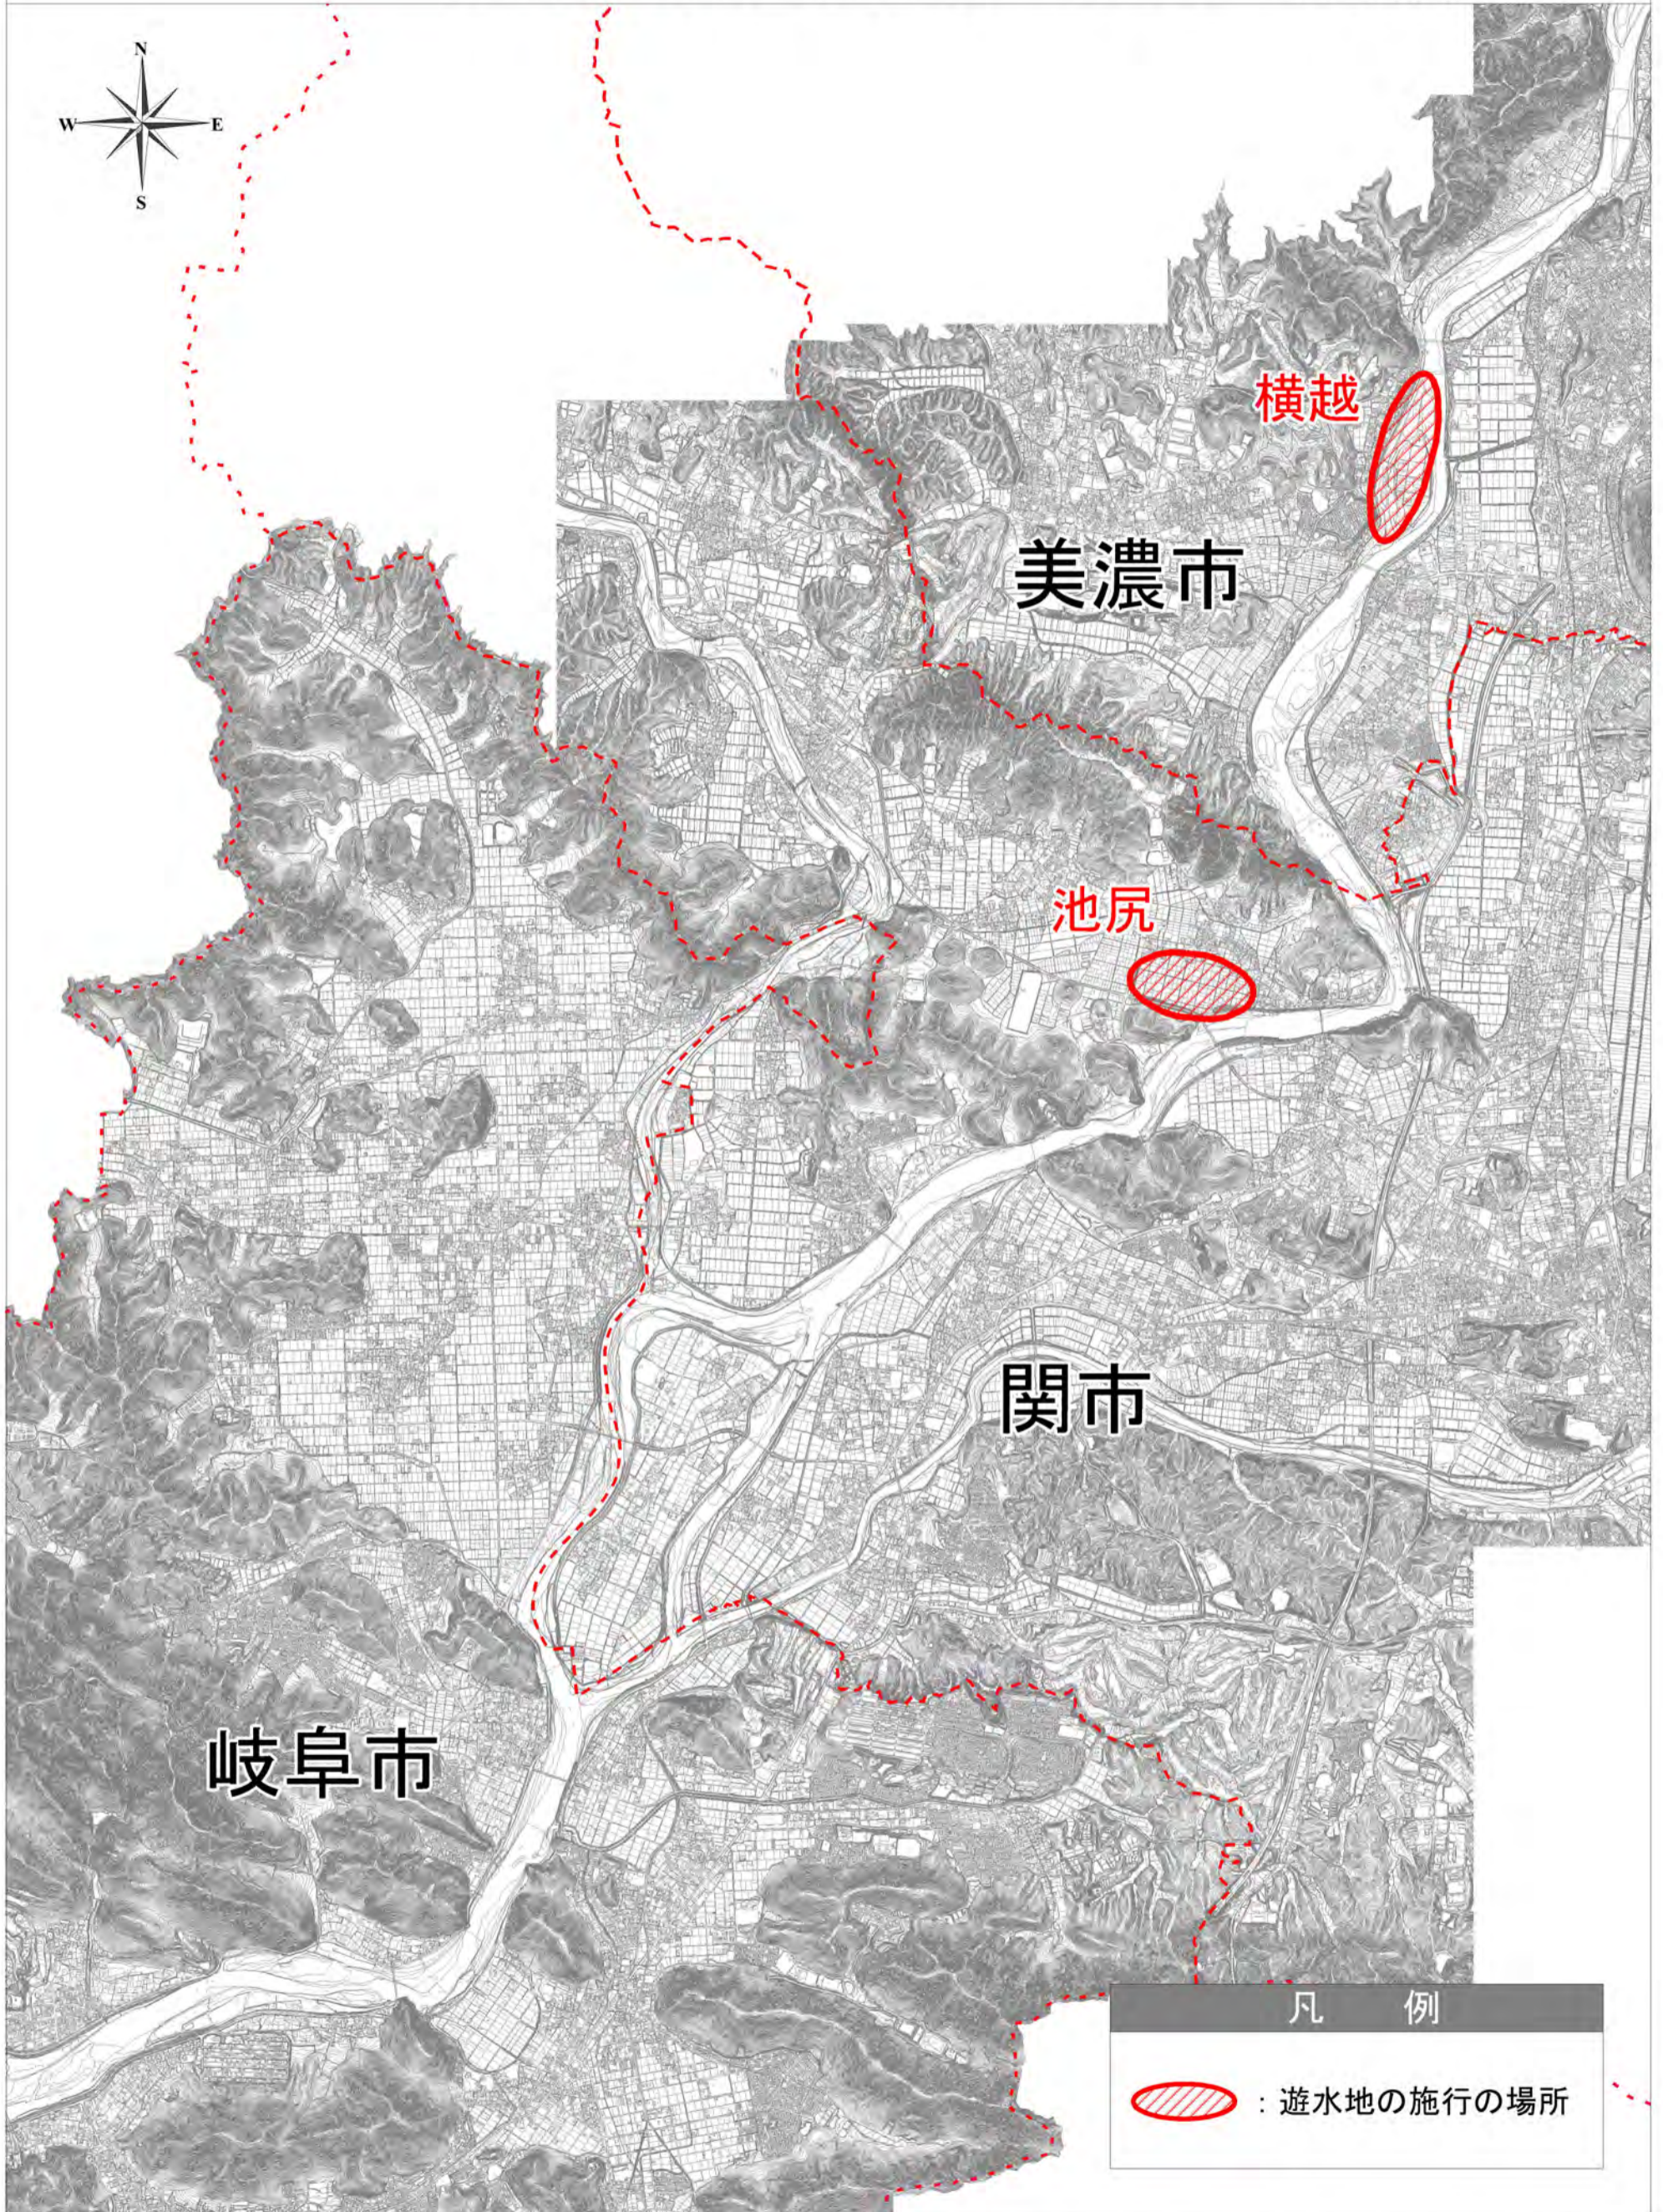

※背景図は都市計画図1/2500  
(岐阜市、関市、美濃市：平成20・21年度作成)  
の情報を用いて作成している。

1000 0 1000 2000 3000m

凡 例  
: 遊水地の施行の場所