




・公園管理車両及び
緊急車両動線
を確保

諸戸氏庭園

六華苑

建物の地盤高（標高 1.90m）までの造成は、
国が 8 月までに実施。

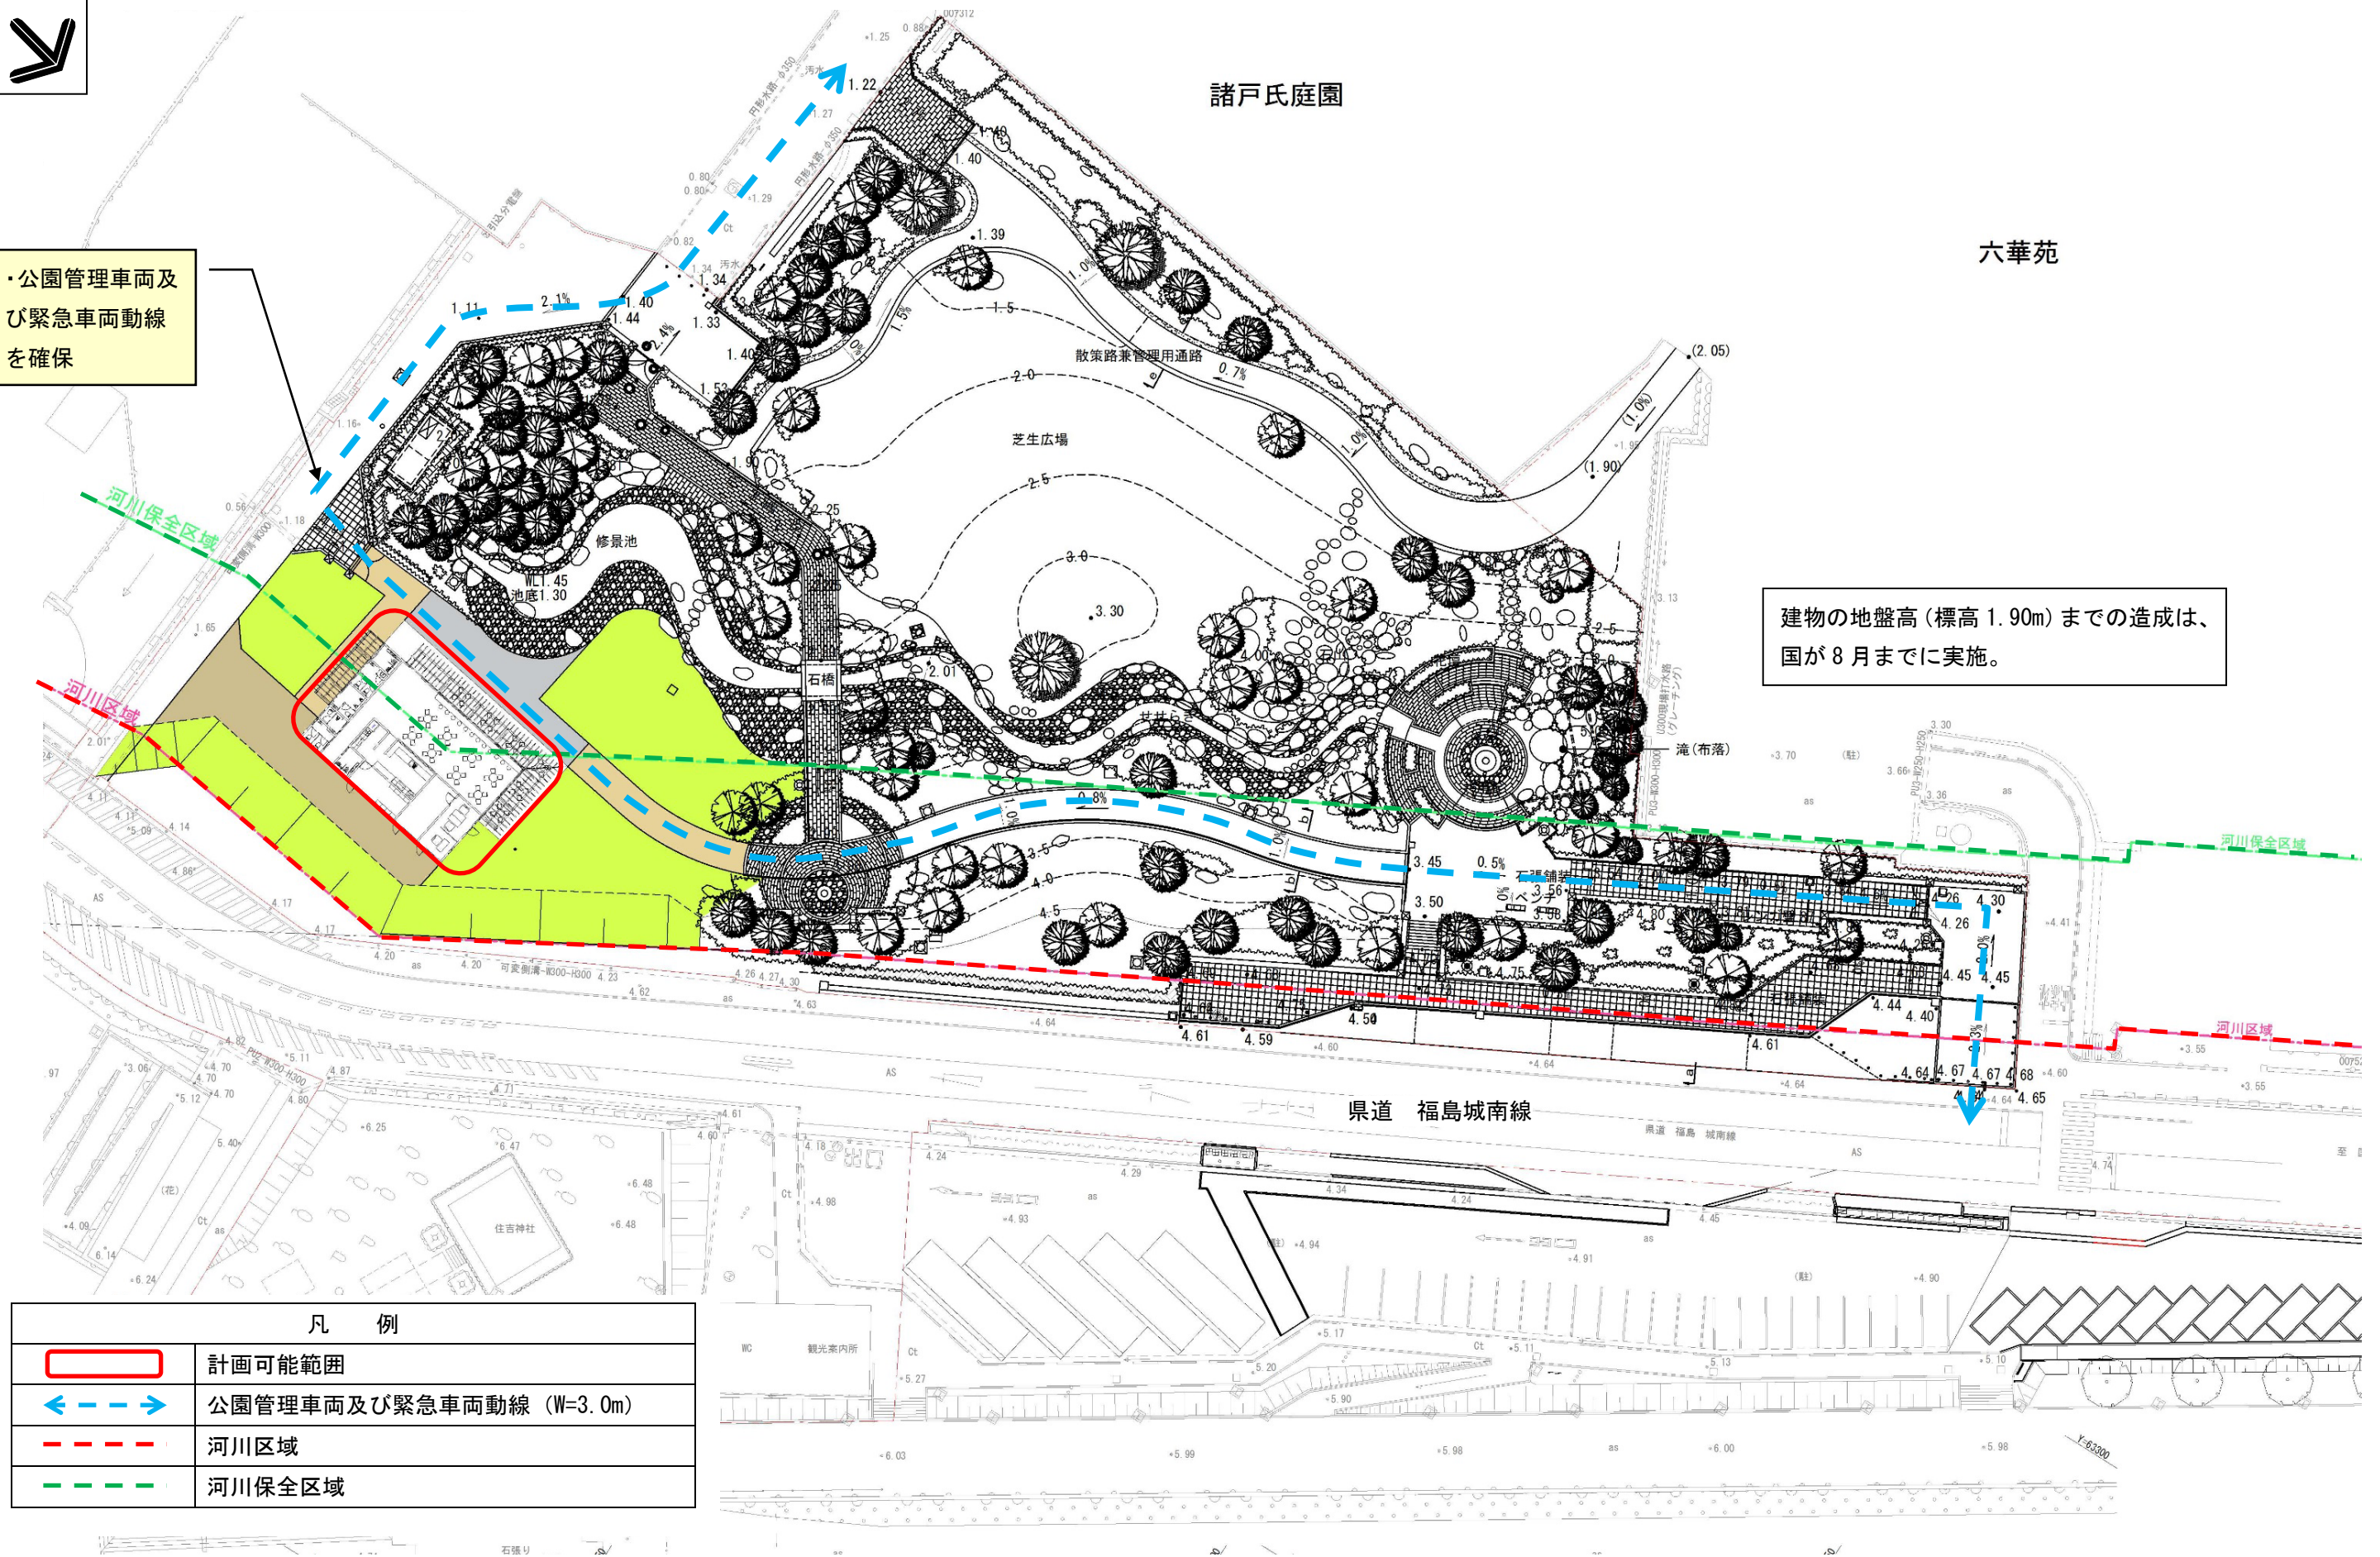

凡 例	
	計画可能範囲
	公園管理車両及び緊急車両動線 (W=3.0m)
	河川区域
	河川保全区域