


# 平面図(1)

駐輪可能台数

下り線側	82台
上り線側	53台
合計	135台

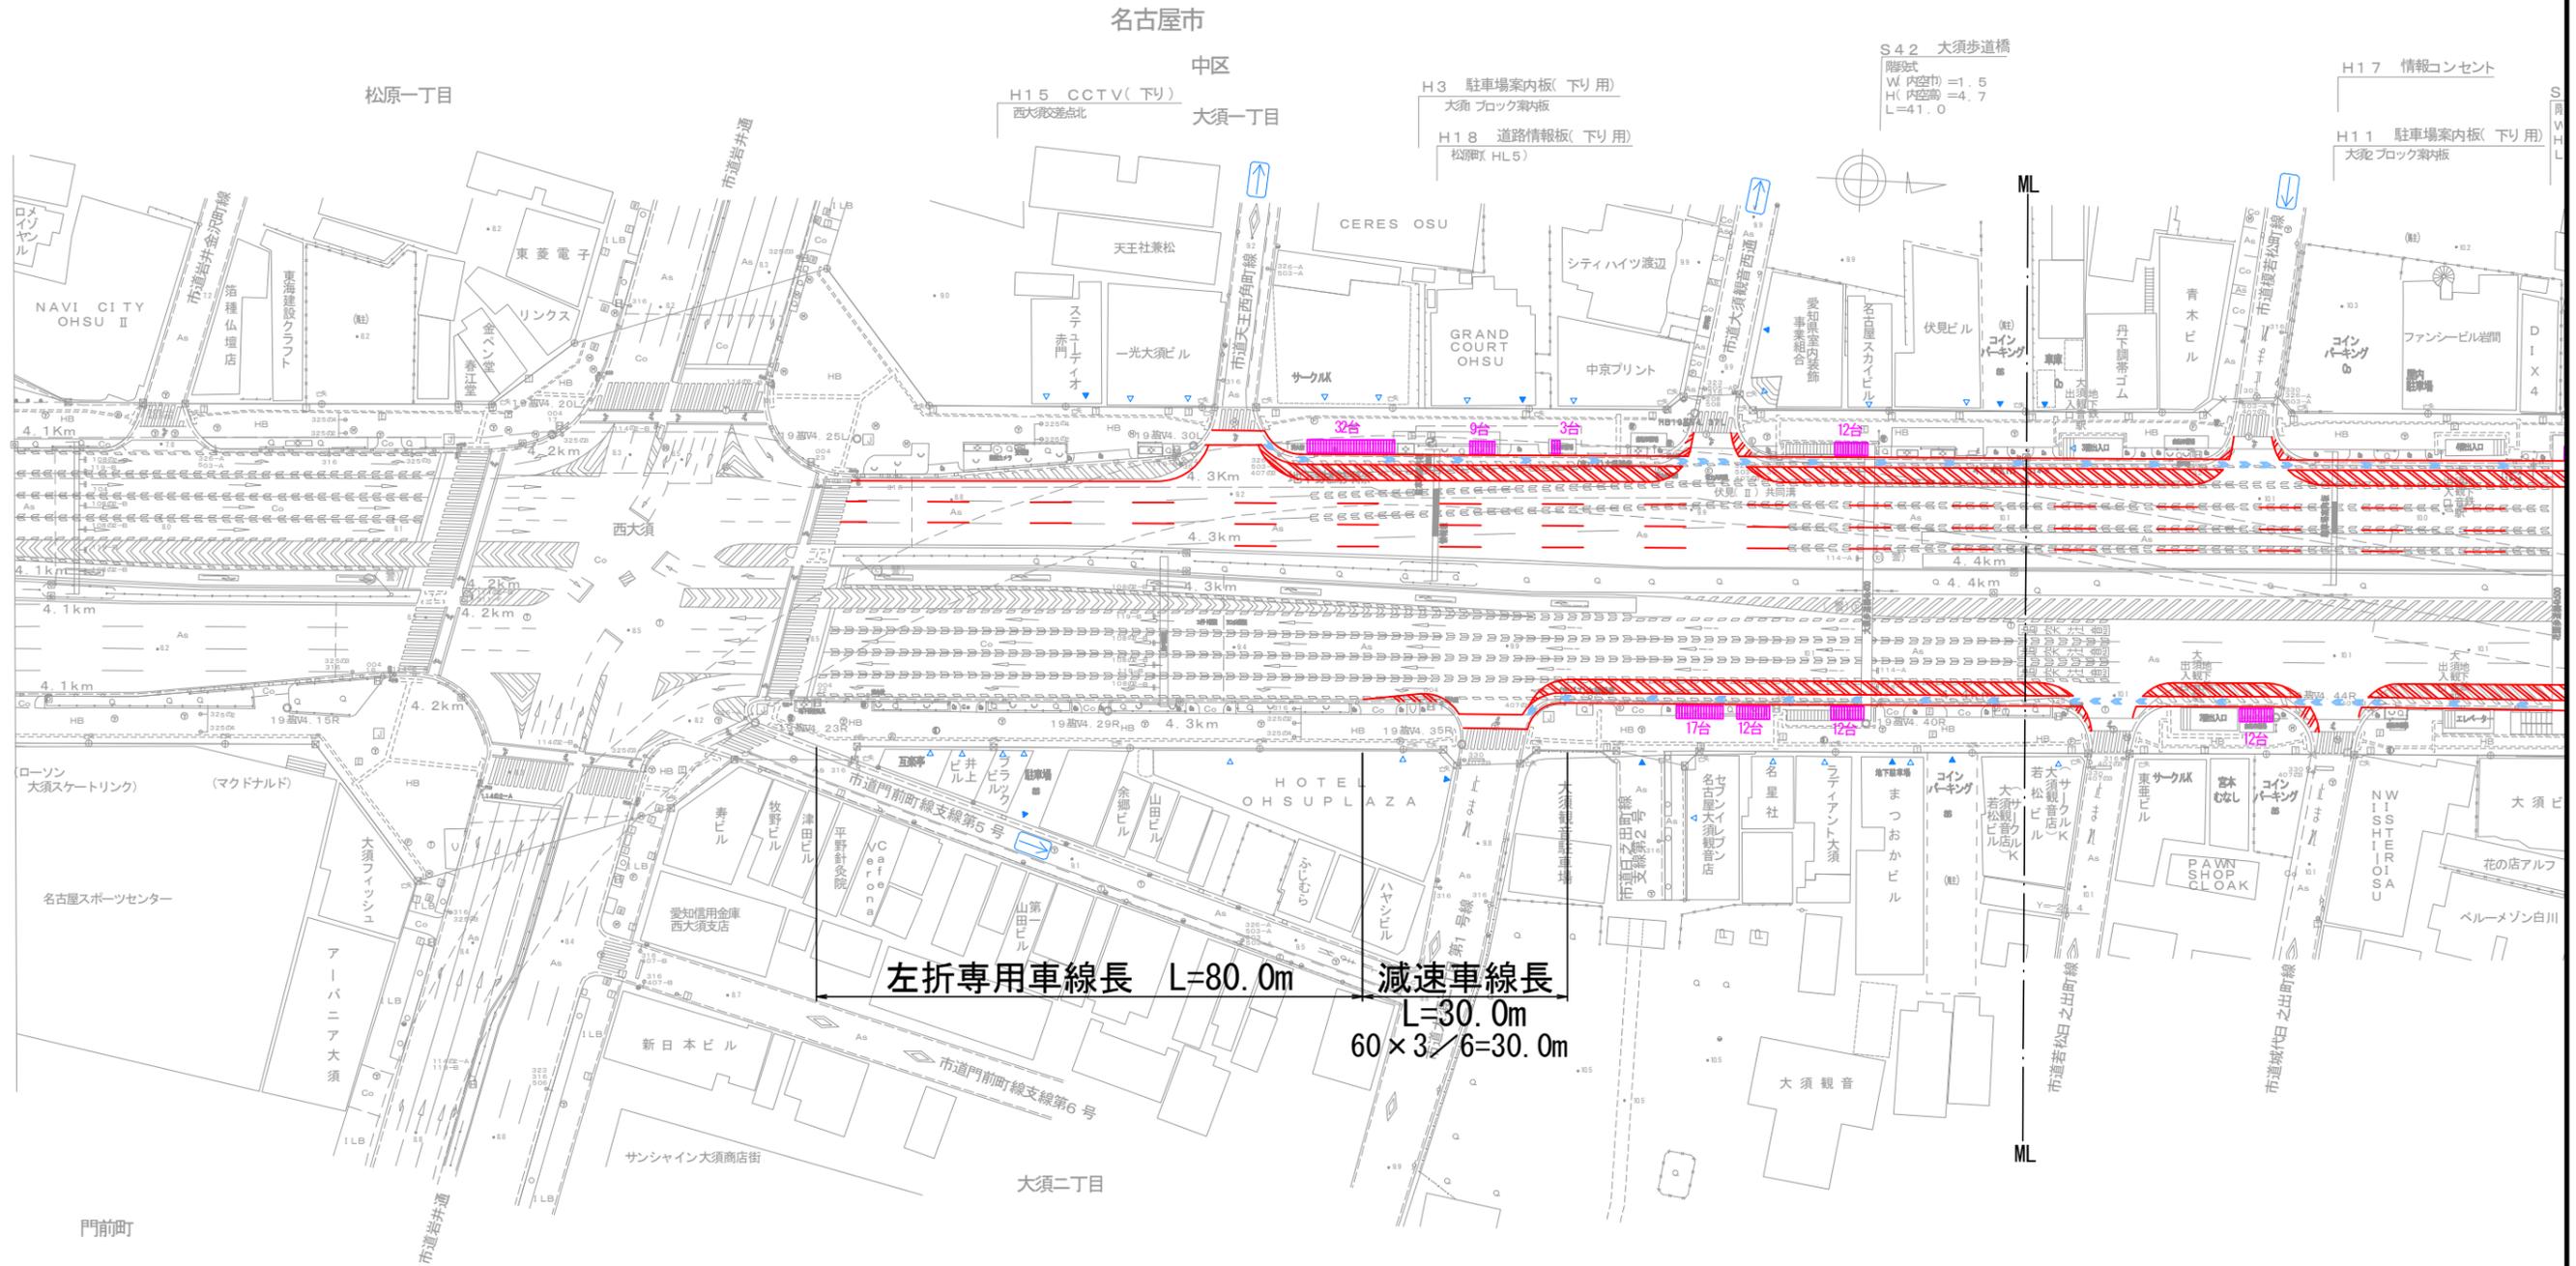


左折専用車線長 L=80.0m  
減速車線長 L=30.0m  
 $60 \times 3 / 6 = 30.0m$

工事名	
図面名	平面図(1)
年月日	
尺度	A1 1:500 A3 1:1000
会社名	株式会社 大建コンサルタント
事務所名	名古屋国道事務所

# 平面図(2)

駐輪可能台数	
下り線側	82台
上り線側	53台
合計	135台

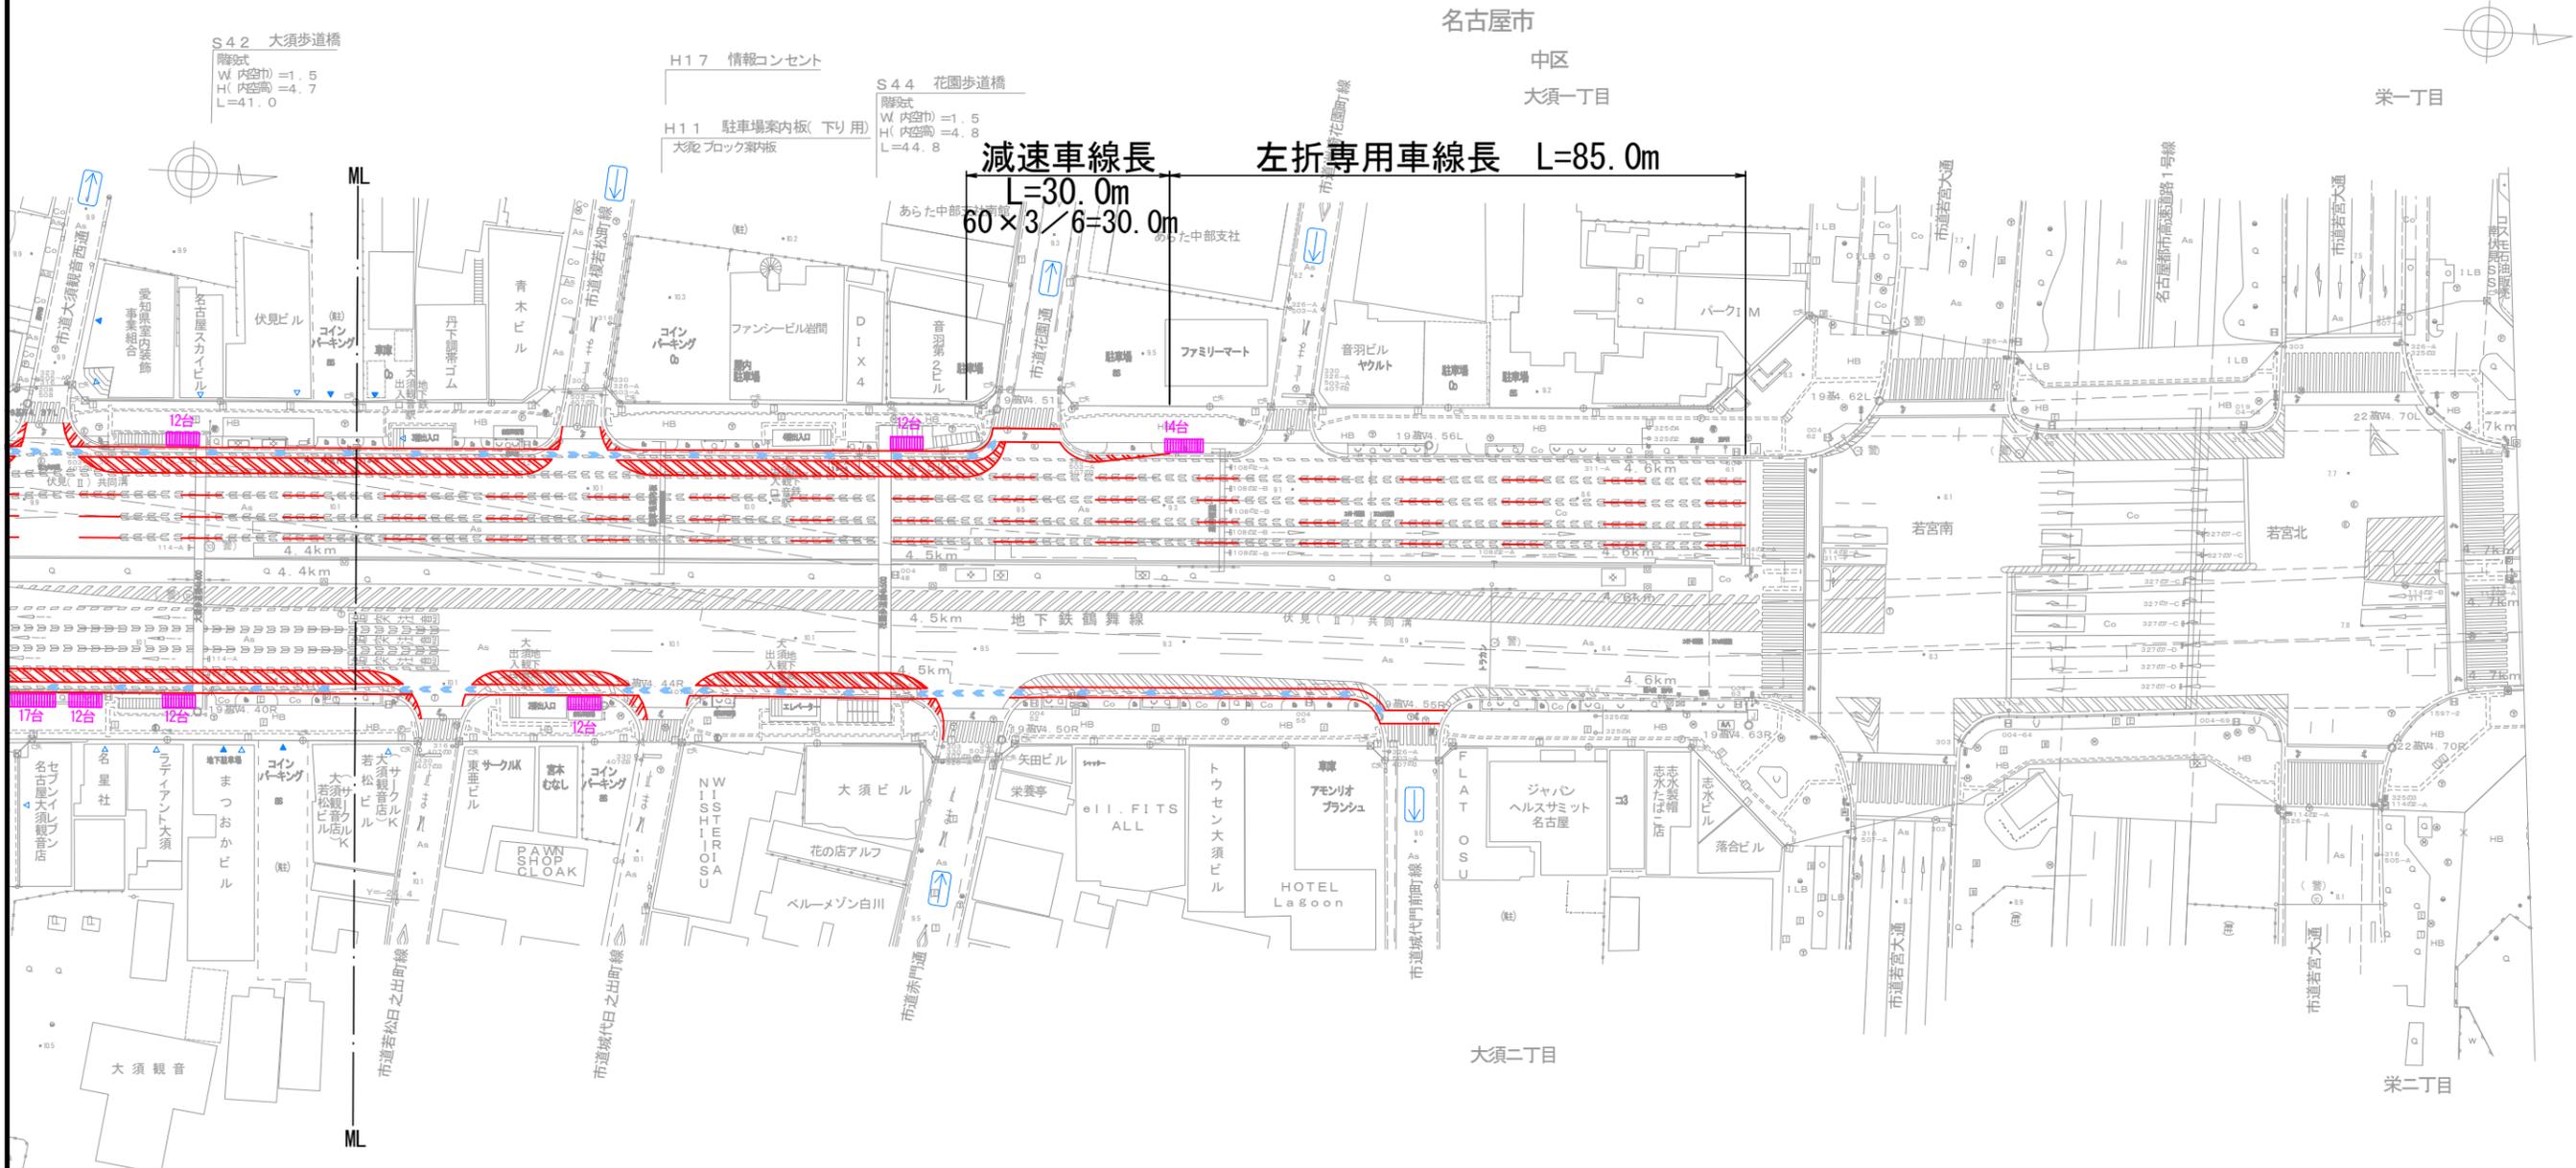

名古屋市  
中区  
大須一丁目



工事名	
図面名	平面図(2)
年月日	
尺度	A1 1:500 A3 1:1000
会社名	株式会社 大建コンサルタント
事務所名	名古屋国道事務所