


# 1号一色電線共同溝（高杉地区） 無電柱化進捗表

事業区間：名古屋市中川区西中島二丁目123番～名古屋市中川区昭和橋通九丁目80番  
 事業延長：L=0.2km (整備延長 L=0.7km)

国道1号の南側

No	①	②	③	④	⑤	⑥	⑦	⑧	⑨	⑩	⑪	⑫	⑬	⑭
既設電柱番号	(中) 593 881	(中) 593 872	(中) 593 862	(中) 593 861	(中) 593 851	(中) 593 841	(中) 593 831	(中) 593 821	(中) 593 822	(中) 593 811	(中) 593 802	(中) 593 801	(中) 593 891	(N) 昭和橋通西 幹左1/45
撤去時期	NTT 平成30年2月													平成30年2月
国交省確認	完了													

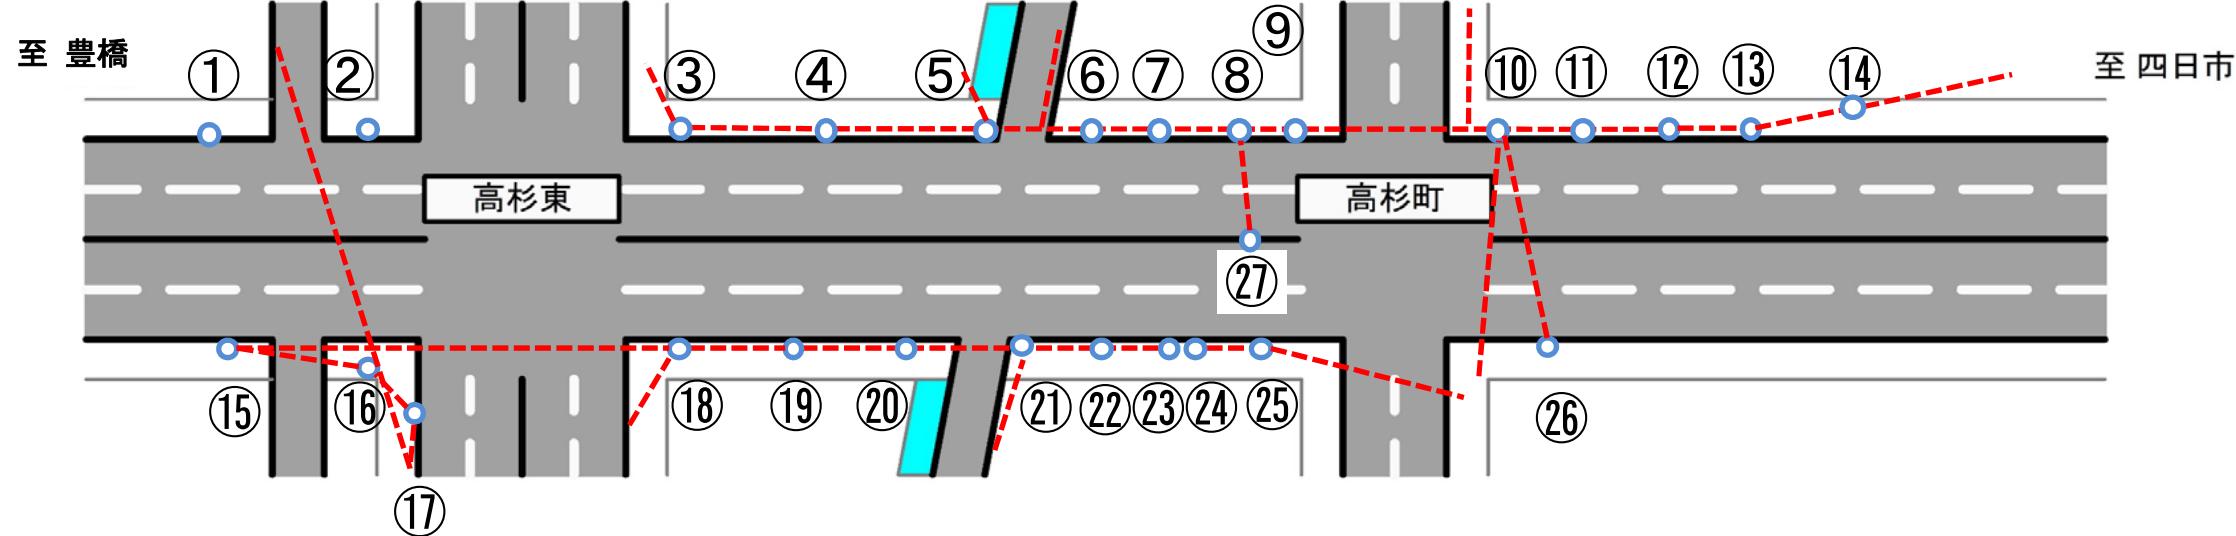

国道1号の北側

国交省確認	完了	完了	完了											
撤去時期	中部電力 平成30年2月	平成30年2月	平成30年2月	平成30年2月	平成30年2月		平成30年2月	平成30年2月	平成30年2月		平成30年2月			
既設電柱番号	(中) 593 981	(中) 593 891	(中) 593 982	(中) 593 961	(中) 593 952	(N) 新町西 幹81	(中) 593 951	(中) 593 931	(中) 593 832	(N) 新町西 幹85	(中) 593 921	(N) 新町西 幹88		
No	⑯	⑯	⑰	⑰	⑯	⑲	⑲	⑳	㉑	㉒	㉓	㉔	㉕	㉖

国道1号の中央分離帯

国交省確認	完了
撤去時期	国土交通省 平成29年12月
既設電柱番号	電柱
No	㉗

\*表中の (中) は中部電力の電柱、 (N) は西日本電信電話の電柱である。