


1号一色電線共同溝（下之一色地区） 無電柱化進捗表


事業区間 : 名古屋市中川区下之一色町字北起48番1 ~ 名古屋市中川区下之一色町字権野28番1
 事業延長 : L=0.7km (整備延長 L=1.5km)

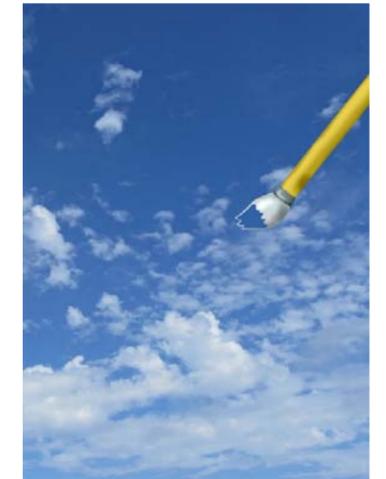

無電柱化率100%

国道1号の南側

No	28	29	30	31	32	33	34	35	36	37	38	39
既設電柱番号	(中) 59J 861	(中) 59J 852	(中) 59J 941	(中) 59J 943	(中) 59J 931	(中) 59J 921	(中) 58J 011	(中) 58J 002	(中) 58J 191	(中) 58J 181	(中) 58J 172	(中) 58J 271
撤去時期	NTT											
	中部電力	平成30年2月										
国交省確認	完了											

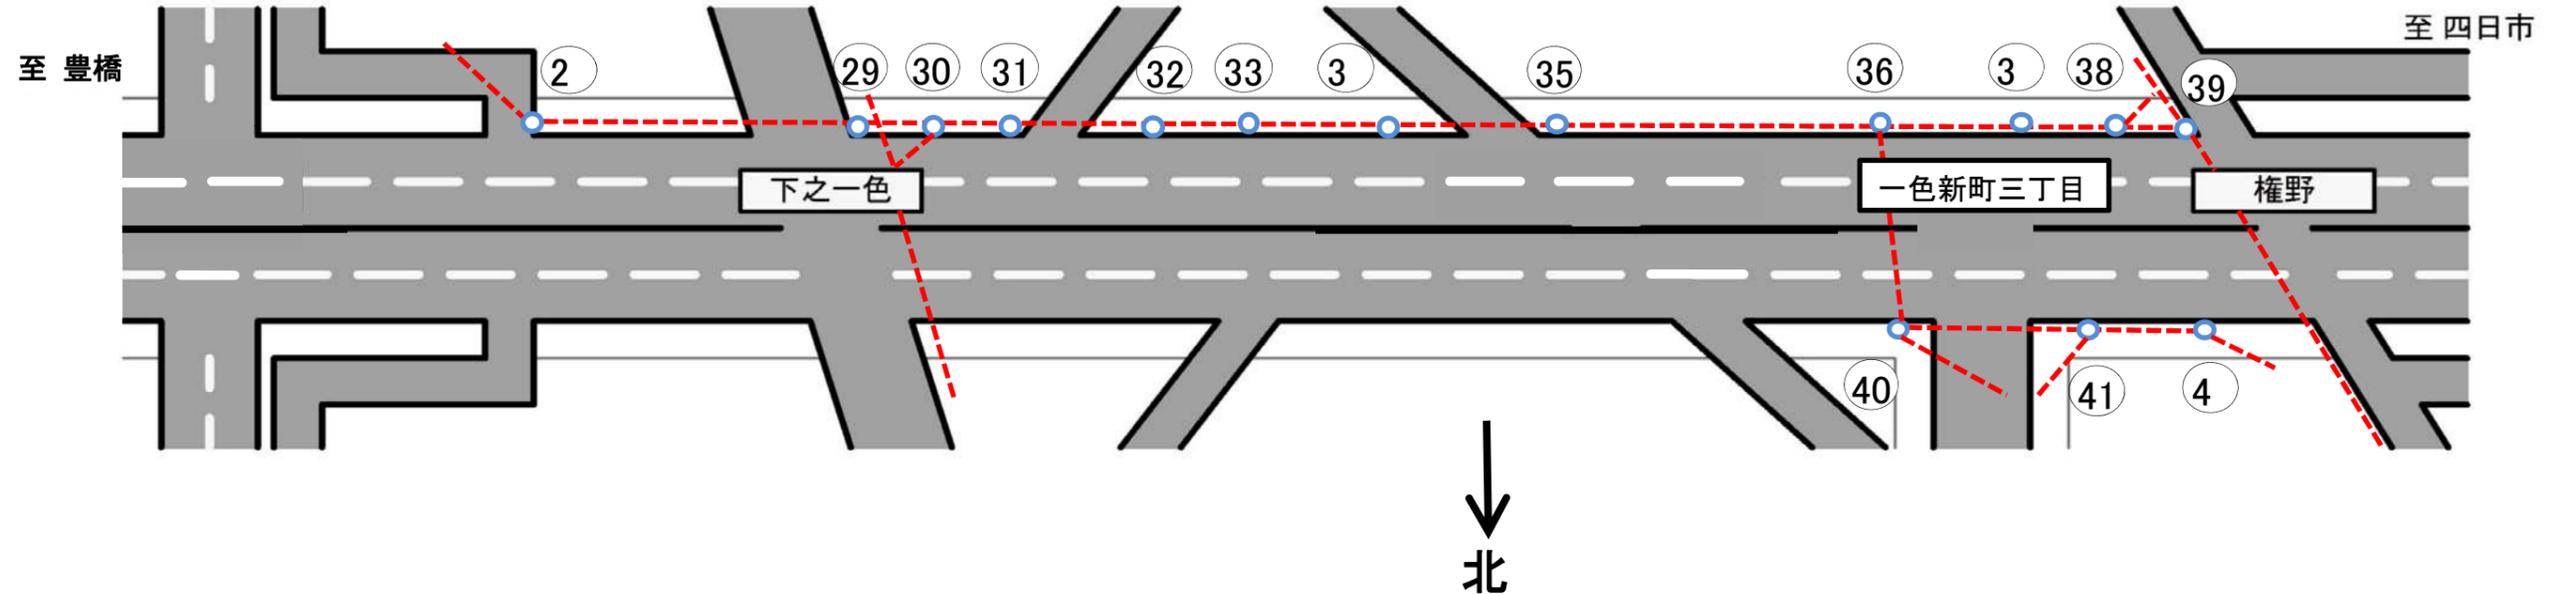

国道1号の北側

国交省確認	完了	完了	完了
撤去時期	中部電力		
	NTT	平成30年2月	平成30年2月
既設電柱番号	(N) 国道幹 7	(N) 国道幹 8	(N) 国道幹 9
No	40	41	42

※表中の (中) は中部電力の電柱、(N) は西日本電信電話の電柱である。