


1号瓦町電線共同溝 無電柱化進捗表


事業区間：豊橋市西新町24番～豊橋市三ノ輪町一丁目26番
事業延長：L=1.3km（整備延長）L=2.6km

下り側（名古屋方向）

No		①	②	③	④	⑤	⑥	⑦	⑧	⑨	⑩	⑪	⑫	⑬	⑭	⑮	⑯	
既設電柱番号		(中) 02+ 341	(N) 大池支8	(中) 02+ 441	(中) 02+ 531	(中) 02+ 632	(中) 02+ 631	(N) 池端幹1	(中) 02+ 721	(中) 02+ 821	(中) 02+ 811	(N) 池端幹4	(中) 02+ 901	(中) 027 001	(N) 池端幹7	(中) 017 192	(中) 017 191	
撤去時期	NTT		令和2年2月					令和2年2月				令和2年2月			令和2年2月			
	中部電力	令和2年2月		令和2年2月	令和2年2月	令和2年2月	令和2年2月		令和2年2月	令和2年2月	令和2年2月		令和2年2月	令和2年2月		令和2年2月	令和2年2月	
国交省確認		完了	完了	完了	完了	完了	完了	完了	完了	完了	完了	完了	完了	完了	完了	完了	完了	

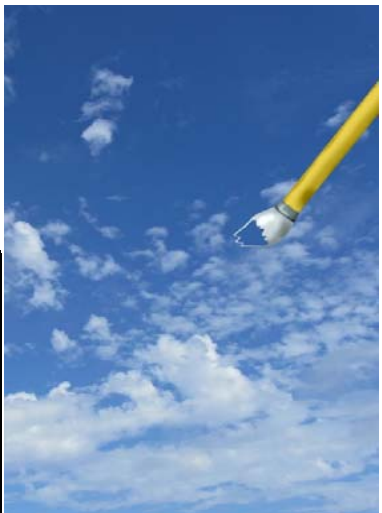

無電柱化率100%

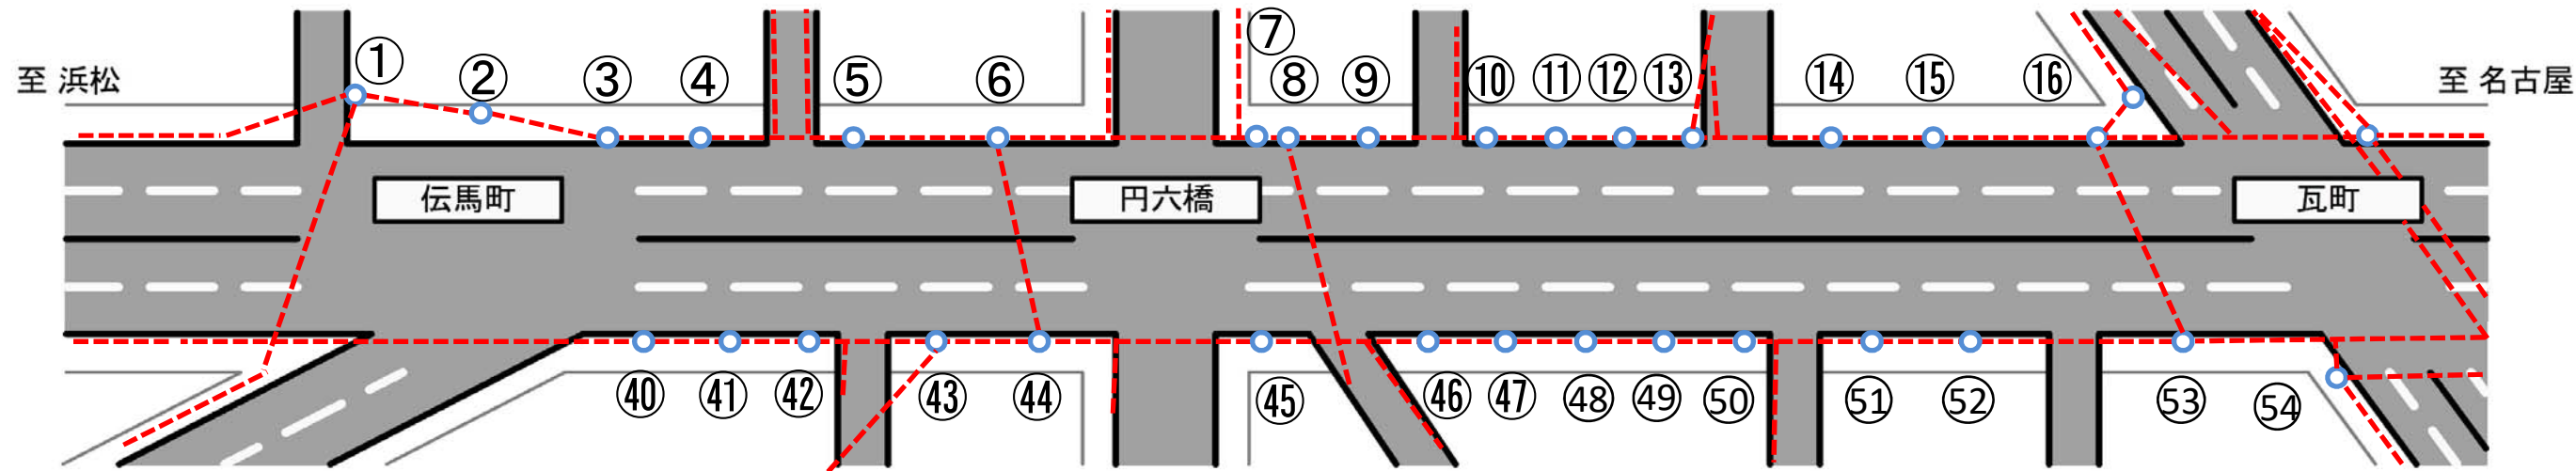

上り側（浜松方向）

国交省確認		完了	完了	完了	完了	完了	完了	完了	完了	完了	完了	完了	完了	完了	完了				
撤去時期	中部電力																		
	NTT	令和2年2月	令和2年2月	令和2年2月	令和2年2月	令和2年2月	令和2年2月	令和2年2月	令和2年2月	令和2年2月	令和2年2月	令和2年2月	令和2年2月	令和2年2月	令和2年2月				
既設電柱番号		(N) 向郷支 左5/9	(N) 向郷支 左4/9	(N) 向郷支 左3/9	(N) 向郷支 右1/左2/9	(N) 向郷支 右2/左2/9	(N) 宮前分6	(N) 宮前分5	(N) 宮前分4	(N) 宮前分3	(N) 宮前分2	(N) 宮前分1	(N) 宮前幹 直1/1	(N) 宮前幹 直2/1	(N) 宮前幹 直3/1	(N) 老松幹 直1/1			
No		④0	④1	④2	④3	④4	④5	④6	④7	④8	④9	⑤0	⑤1	⑤2	⑤3	⑤4			

※表中の（中）は中部電力の電柱、（N）は西日本電信電話の電柱である。

1号瓦町電線共同溝 無電柱化進捗表


事業区間：豊橋市西新町24番～豊橋市三ノ輪町一丁目26番
事業延長：L=1.3km（整備延長） L=2.6km

下り側（名古屋方向）

No		⑰	⑱	⑲	⑳	㉑	㉒	㉓	㉔	㉕	㉖	㉗	㉘	㉙			
既設電柱番号		(中) 017 281	(中) 017 381	(中) 017 472	(中) 017 574	(N) 飯村幹 13-1	(中) 017 561	(中) 017 652	(N) 飯村幹 11	(中) 017 751	(中) 017 842	(中) 017 841	(中) 017 932	(中) 017 931			
撤去時期	NTT					令和2年2月			令和2年2月								
	中部電力	令和2年2月	令和2年2月	令和2年2月	令和2年2月		令和2年2月	令和2年2月		令和2年2月	令和2年2月	令和2年2月	令和2年2月	令和2年2月			
国交省確認		完了	完了	完了	完了	完了	完了	完了	完了	完了	完了	完了	完了	完了			



無電柱化率100%

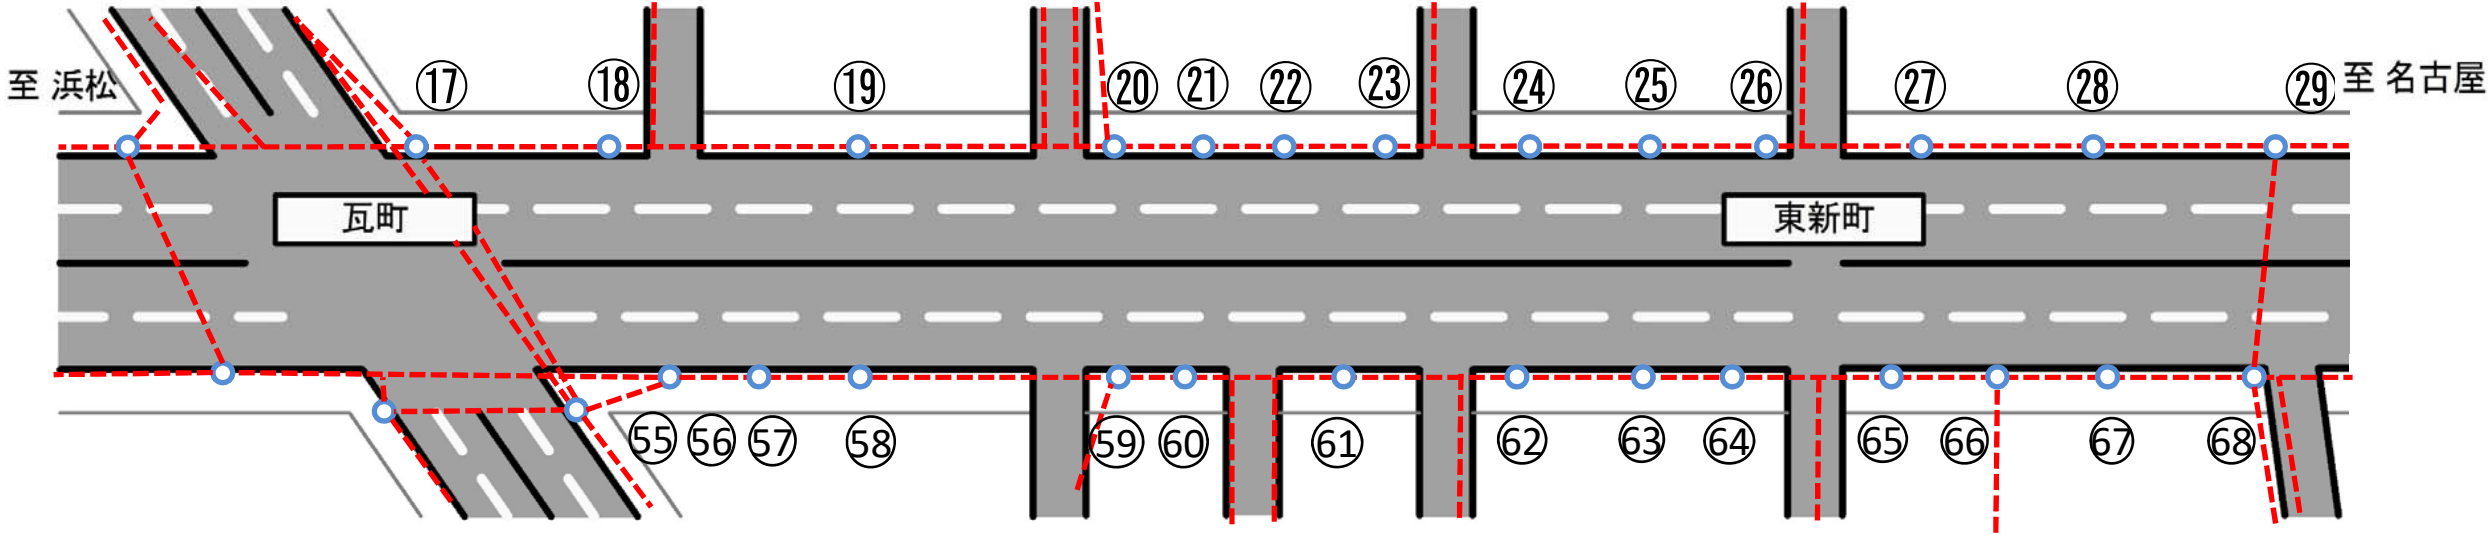

上り側（浜松方向）

国交省確認		完了	完了	完了	完了	完了	完了	完了	完了	完了	完了	完了	完了	完了						
撤去時期	中部電力	令和2年2月																		
	NTT		令和2年2月	令和2年2月	令和2年2月	令和2年2月	令和2年2月	令和2年2月	令和2年2月	令和2年2月	令和2年2月	令和2年2月	令和2年2月	令和2年2月						
既設電柱番号		(中) 017 394	(N) 瓦町幹 22	(N) 瓦町幹 21	(N) 瓦町幹 20の1	(N) 瓦町幹 19	(N) 瓦町幹 18	(N) 瓦町幹 17	(N) 瓦町幹 16	(N) 瓦町幹 15	(N) 瓦町幹 14	(N) 瓦町幹 13	(N) 瓦町幹 12	(N) 瓦町幹 11	(N) 瓦町幹 10					
No		⑤⑤	⑤⑥	⑤⑦	⑤⑧	⑤⑨	⑥①	⑥②	⑥③	⑥④	⑥⑤	⑥⑥	⑥⑦	⑥⑧						


※表中の（中）は中部電力の電柱、（N）は西日本電信電話の電柱である。

1号瓦町電線共同溝 無電柱化進捗表


事業区間：豊橋市西新町24番～豊橋市三ノ輪町一丁目26番
事業延長：L=1.3km（整備延長）L=2.6km

下り側（名古屋方向）

No		③0	③1	③2	③3	③4	③5	③6	③7	③8	③9						
既設電柱番号		(中) 014 021	(中) 014 011	(中) 014 111	(中) 014 101	(中) 014 201	(中) 004 292	(N) 鍛冶町幹 右3/左 3/26	(中) 004 381	(N) 鍛冶町幹 右1/左 3/26	(中) 004 371						
撤去 時期	NTT							令和2年2月		令和2年2月							
	中部電力	令和2年2月	令和2年2月	令和2年2月	令和2年2月	令和2年2月	令和2年2月		令和2年2月		令和2年2月						
国交省確認		完了	完了	完了	完了	完了	完了	完了	完了	完了	完了						

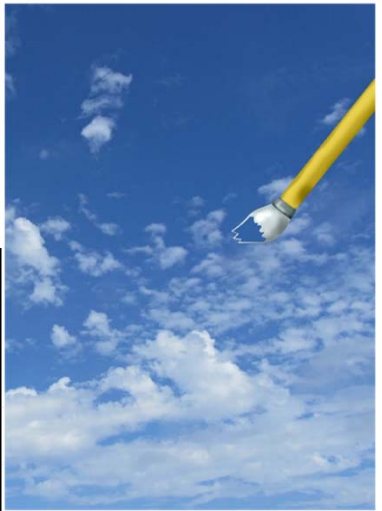

無電柱化率100%

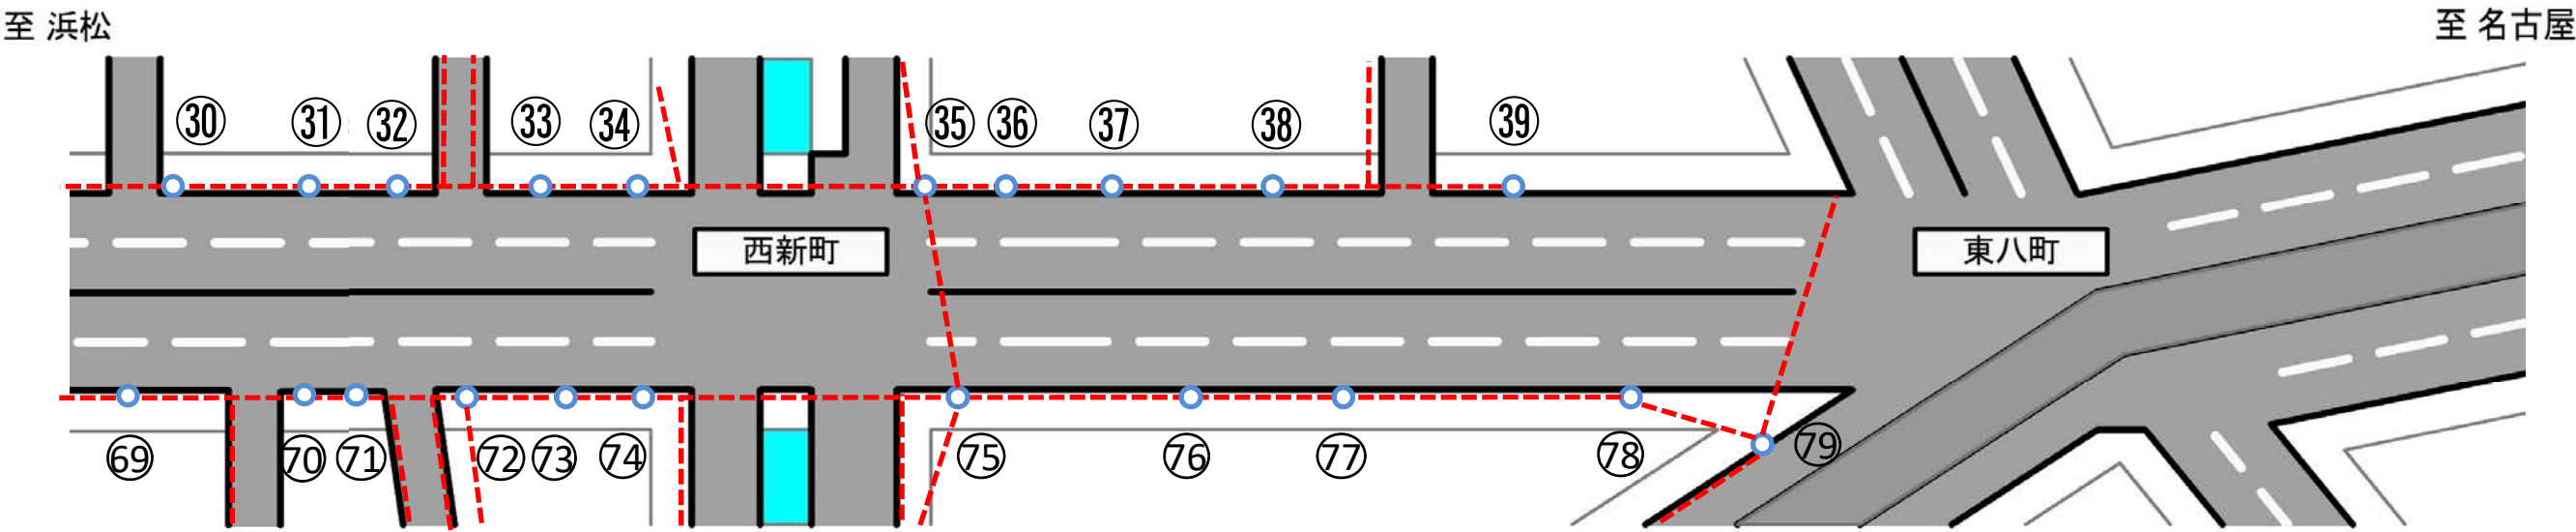

上り側（浜松方向）

国交省確認		完了	完了	完了	完了	完了	完了	完了	完了	完了	完了							
撤去 時期	中部電力										令和2年2月	令和2年2月						
	NTT	令和2年2月	令和2年2月	令和2年2月	令和2年2月	令和2年2月	令和2年2月	令和2年2月	令和2年2月	令和2年2月								
既設電柱番号		(N) 瓦町幹9	(N) 瓦町幹8	(N) 瓦町幹7	(N) 瓦町幹6	(N) 瓦町幹5	(N) 瓦町幹4	(N) 瓦町幹3	(N) 瓦町幹2	(N) 瓦町幹1	(中) 004 482	(中) 004 472						
No		⑥9	⑦0	⑦1	⑦2	⑦3	⑦4	⑦5	⑦6	⑦7	⑦8	⑦9						

※表中の（中）は中部電力の電柱、（N）は西日本電信電話の電柱である。