


3) 個別説明

(1) 係船施設整備


(約12.0百万円) 工事費

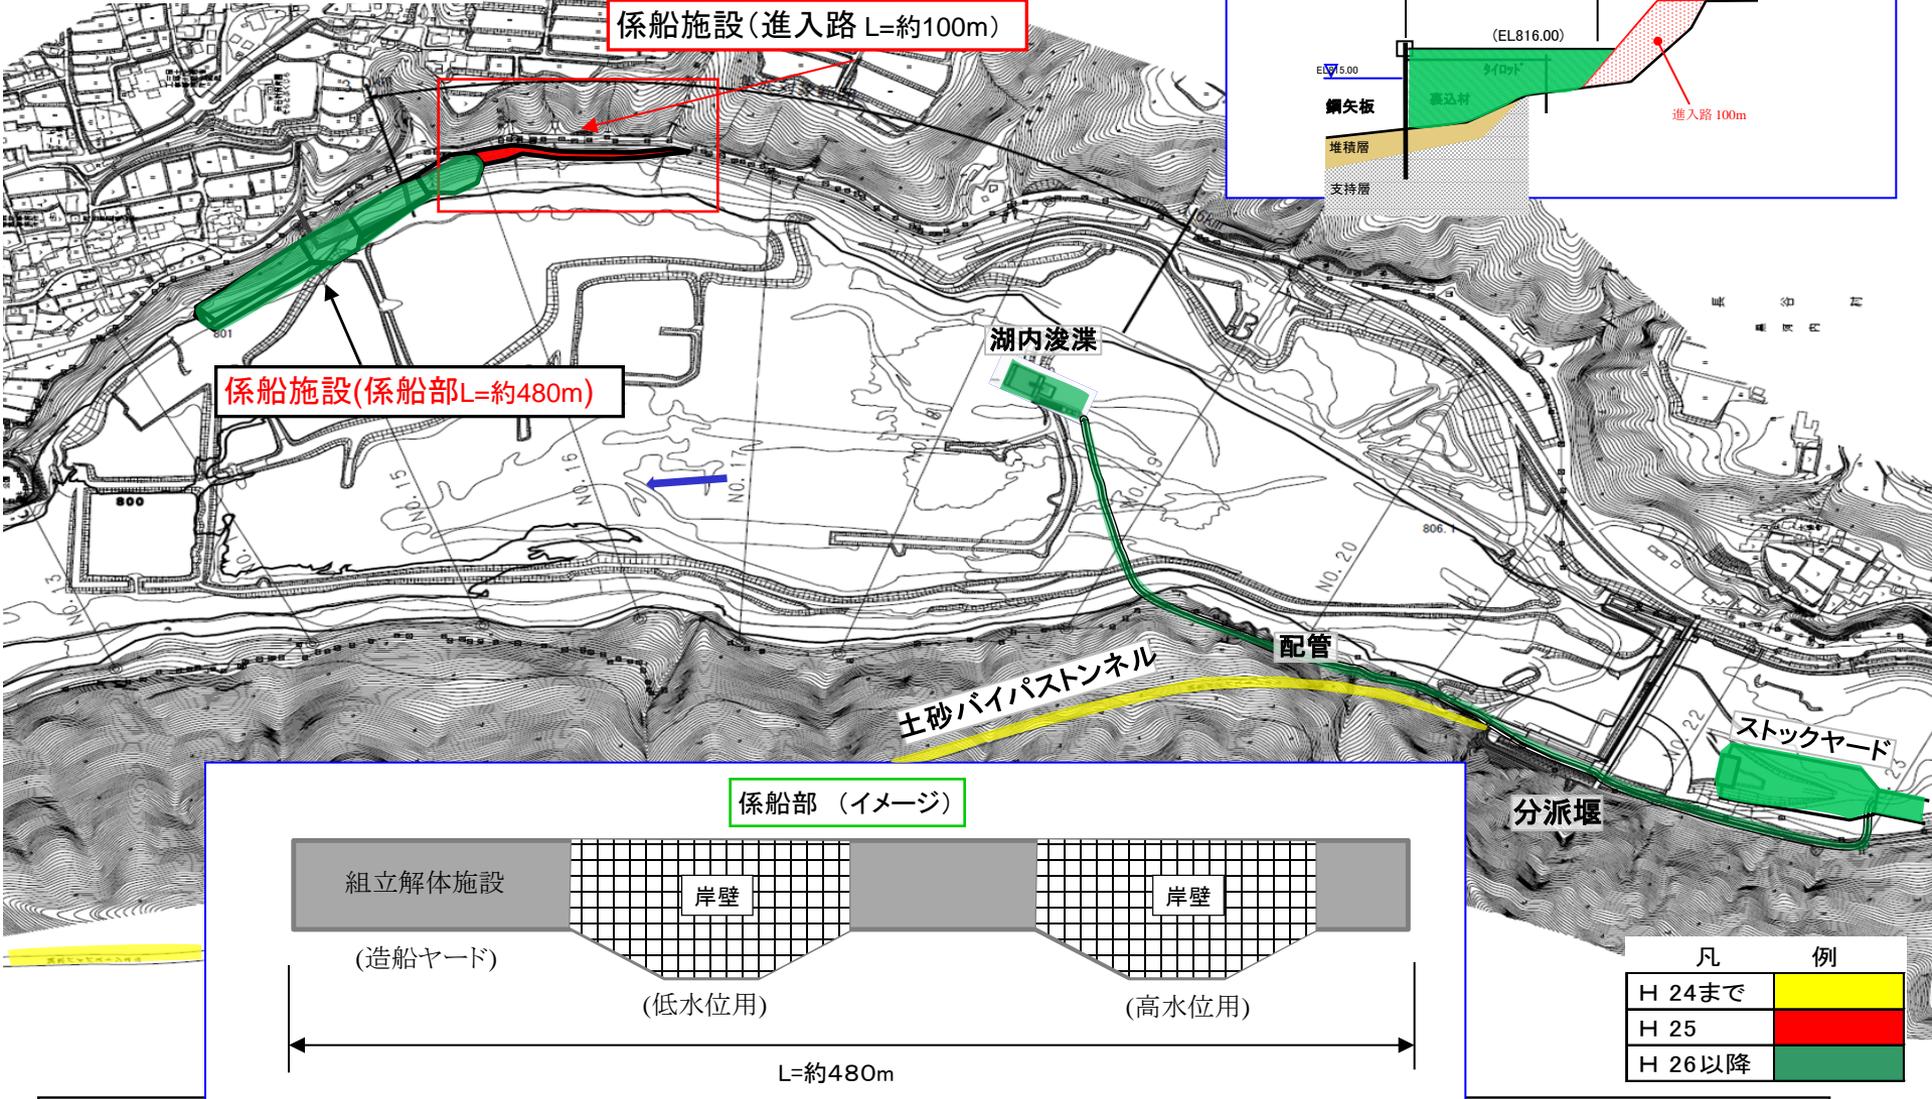


係船施設(進入路 L=約100m)

係船施設(係船部 L=約480m)

進入路 断面図

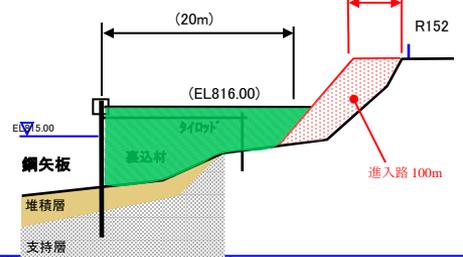

係船部 (イメージ)

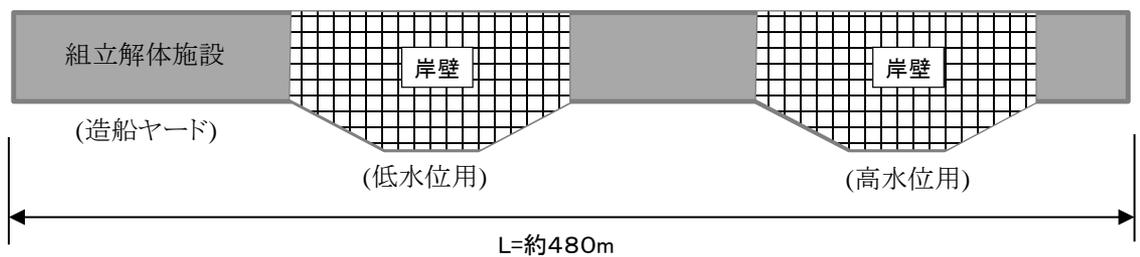

凡	例
H 24まで	黄色
H 25	赤色
H 26以降	緑色

・集積作業用の作業船(ポンプ浚渫船等)を搬入・搬出するための係船施設について、これまでに実施した検討、設計を踏まえ、係船部進入路の整備を実施する。