

6. 今後の課題


堤防整備計画区間

宮川

平成29年 9月26日(火)
国土交通省三重河川国道事務所




1. 宮川桜堤改修事業における課題箇所

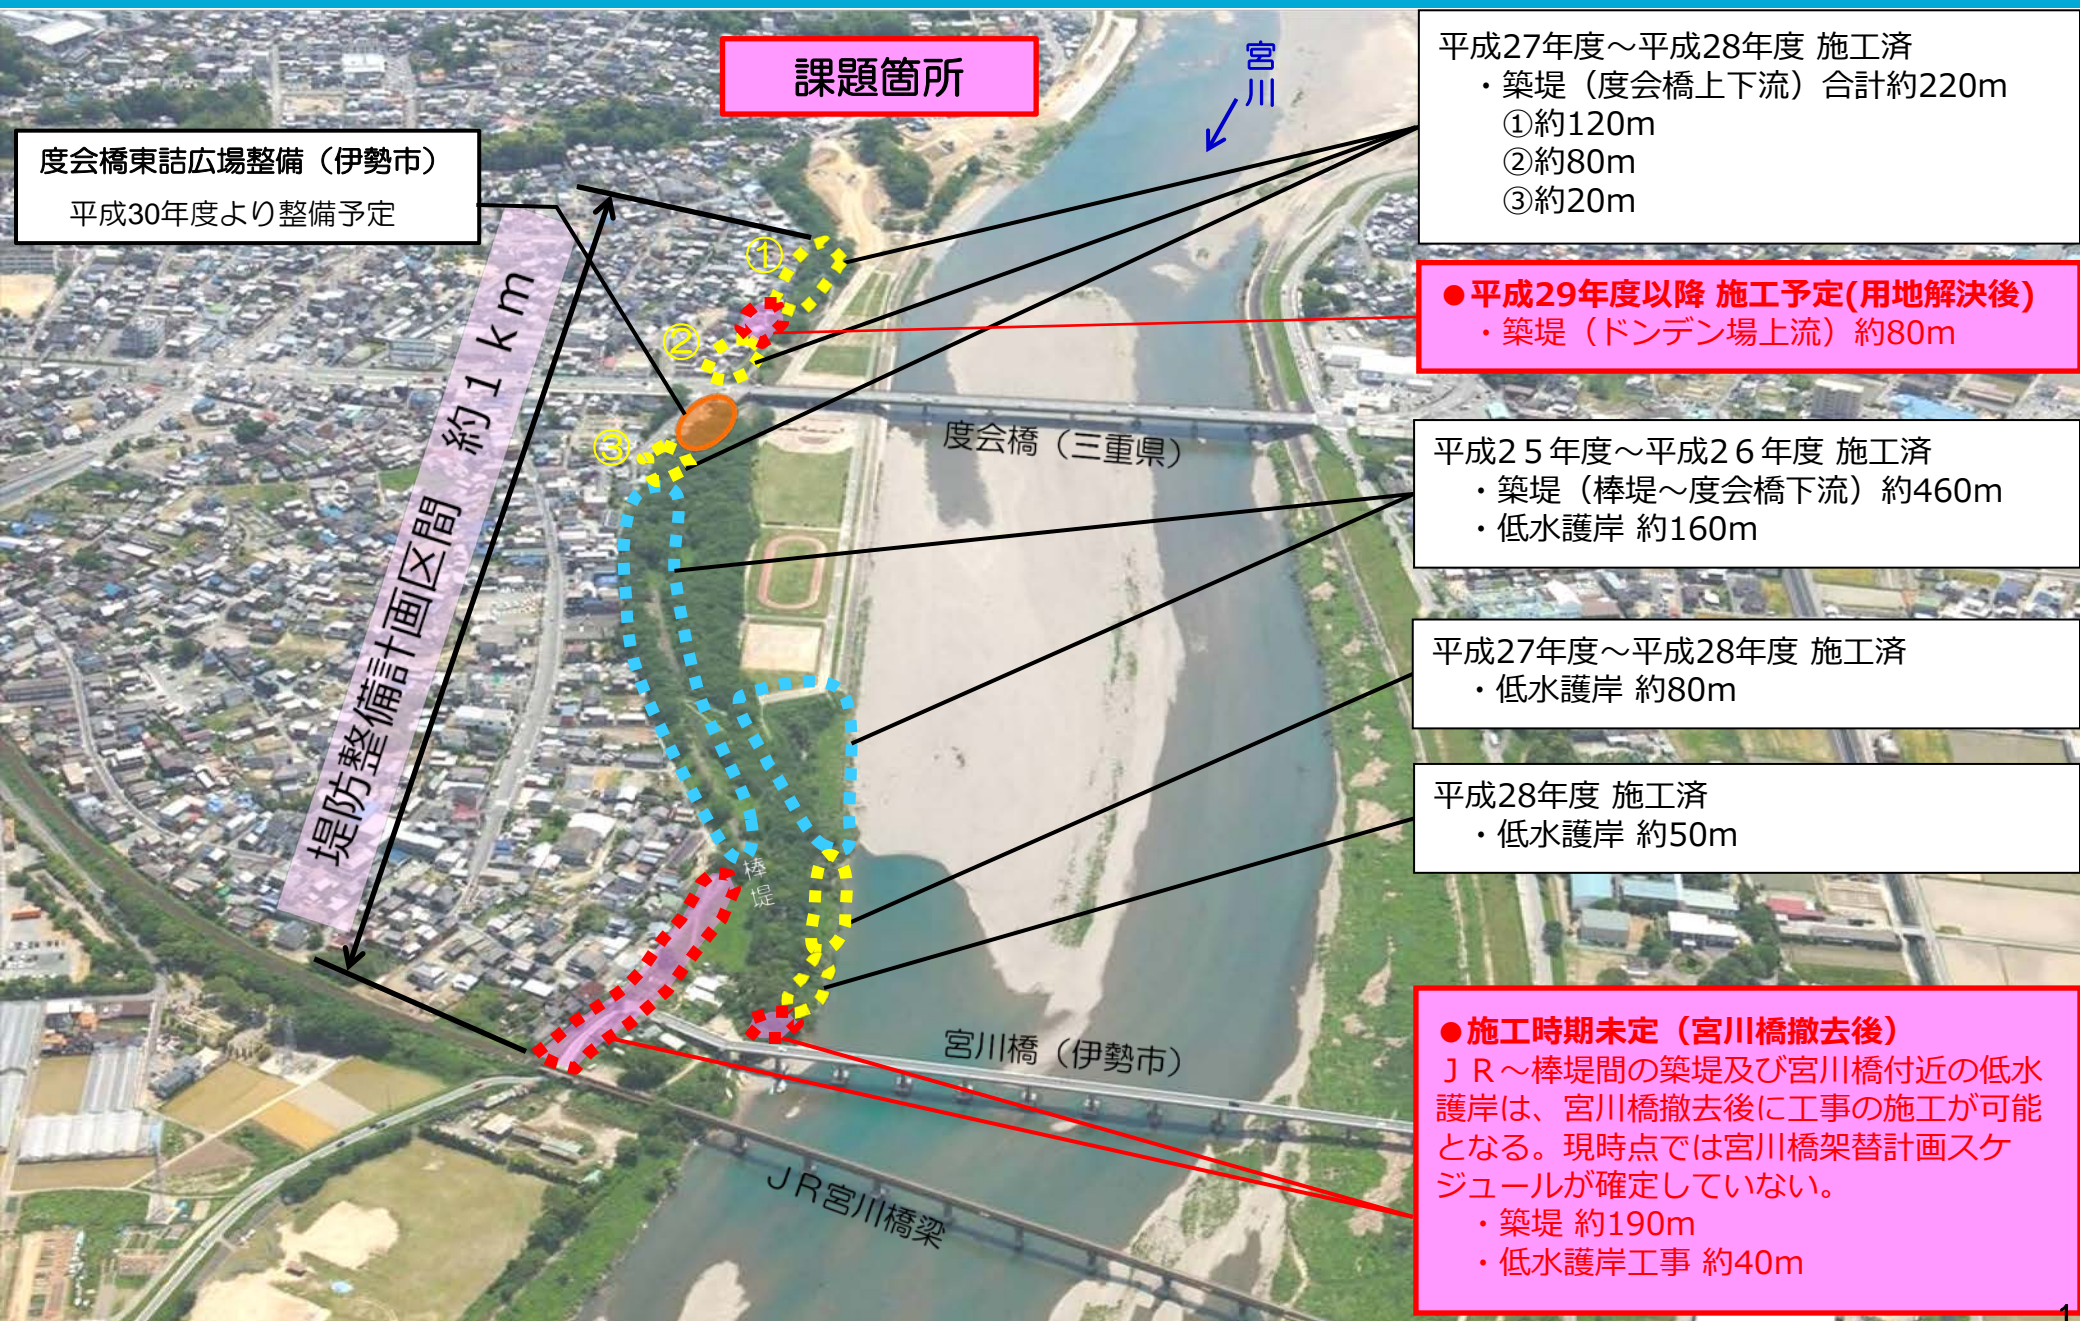

2. JR～棒堤間の堤防整備の課題

- ・伊勢市の宮川橋架替計画スケジュールが確定していない。
- ・本箇所の整備は、宮川橋（新橋）が供用開始し現宮川橋の撤去後に可能となる。
※現宮川橋の撤去工事に必要な作業ヤード・運搬路等を含む工事影響範囲の堤防工事の施工は、今後の現宮川橋撤去工事（伊勢市）において大きな手戻りが生じる可能性が高く、不経済となるので施工していない。


⇒ このため本区間（棒堤より下流）の堤防整備に向けた伊勢市との調整を継続的に進める

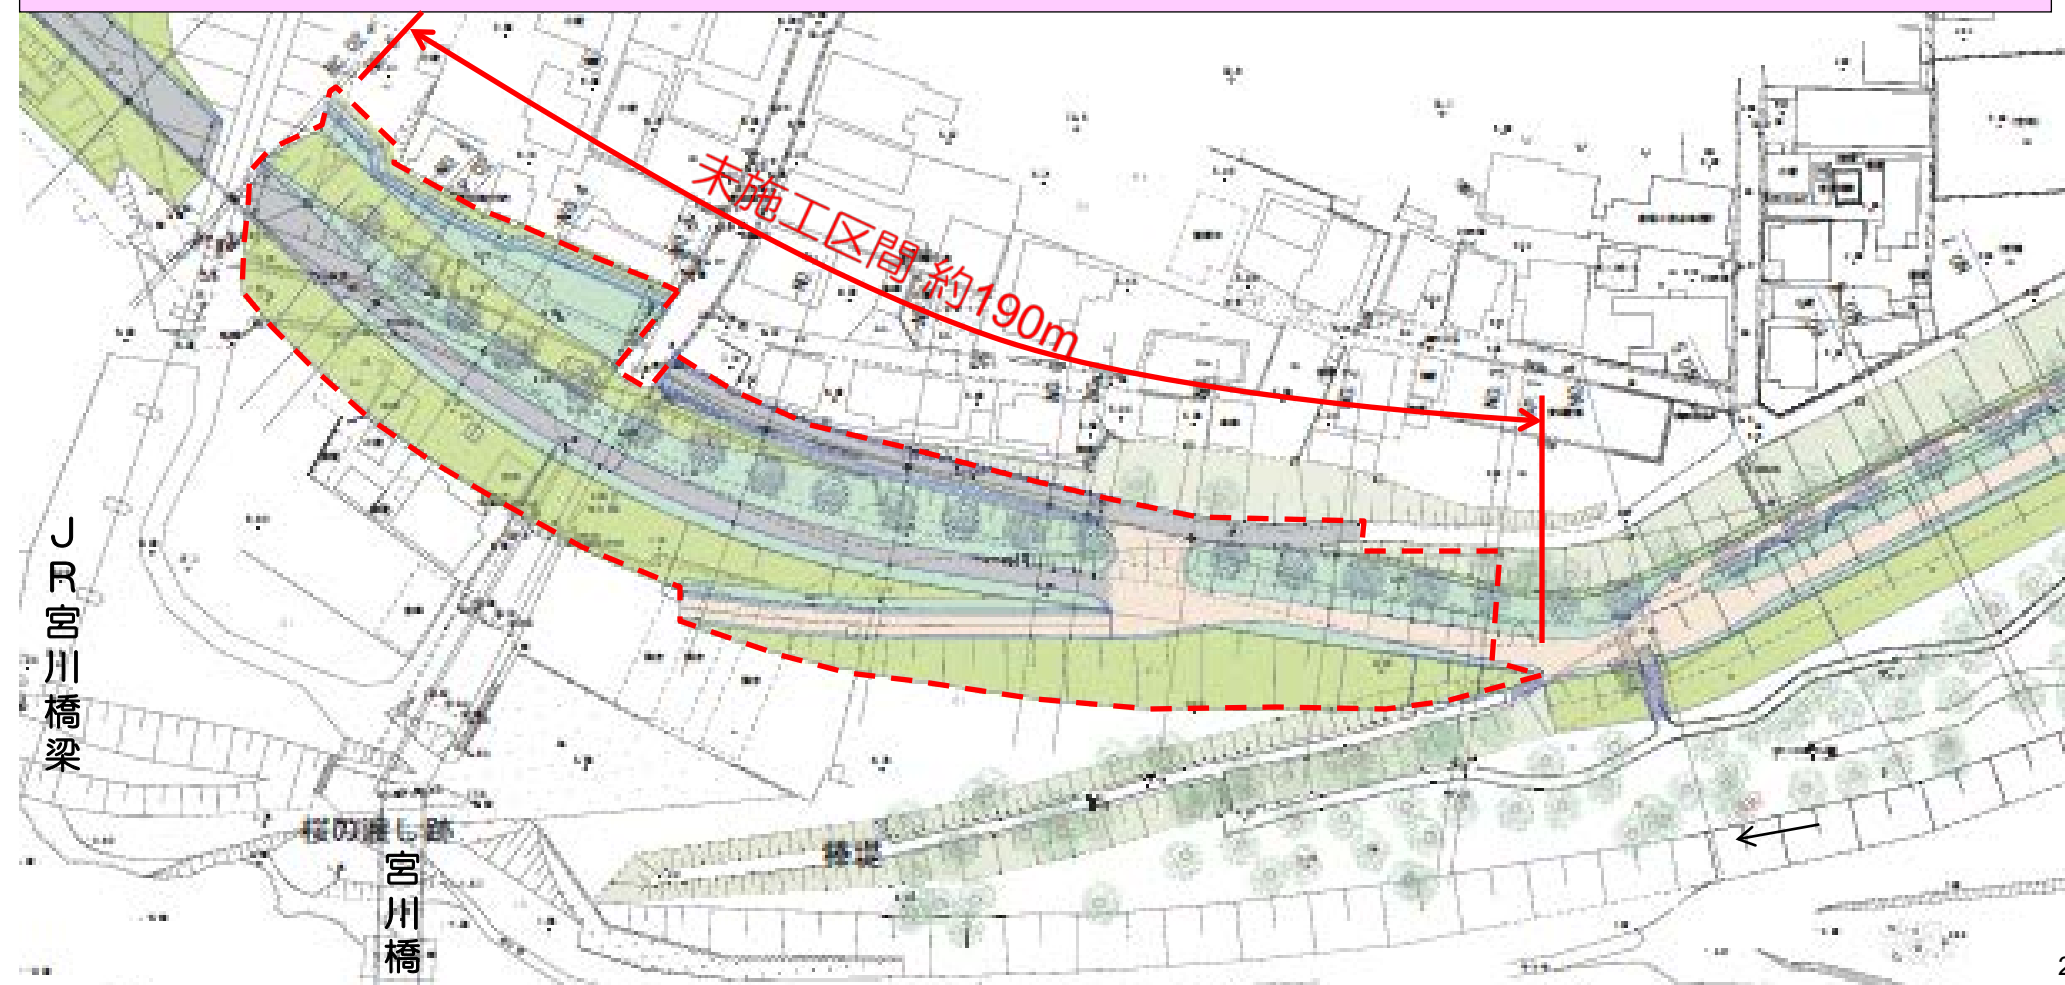


3. 宮川橋付近の護岸整備の課題

- ・伊勢市の宮川橋架替計画スケジュールが確定していない。
- ・本箇所の整備は、宮川橋（新橋）が供用開始し現宮川橋の撤去後に可能となる。
※現宮川橋の撤去工事に必要な作業ヤード・運搬路等を含む工事影響範囲の護岸工事の施工は、今後の現宮川橋撤去工事（伊勢市）において大きな手戻りが生じる可能性が高く、不経済となるので施工していない。

⇒ このため最下流端の護岸整備に向けた伊勢市との調整を継続的に進める

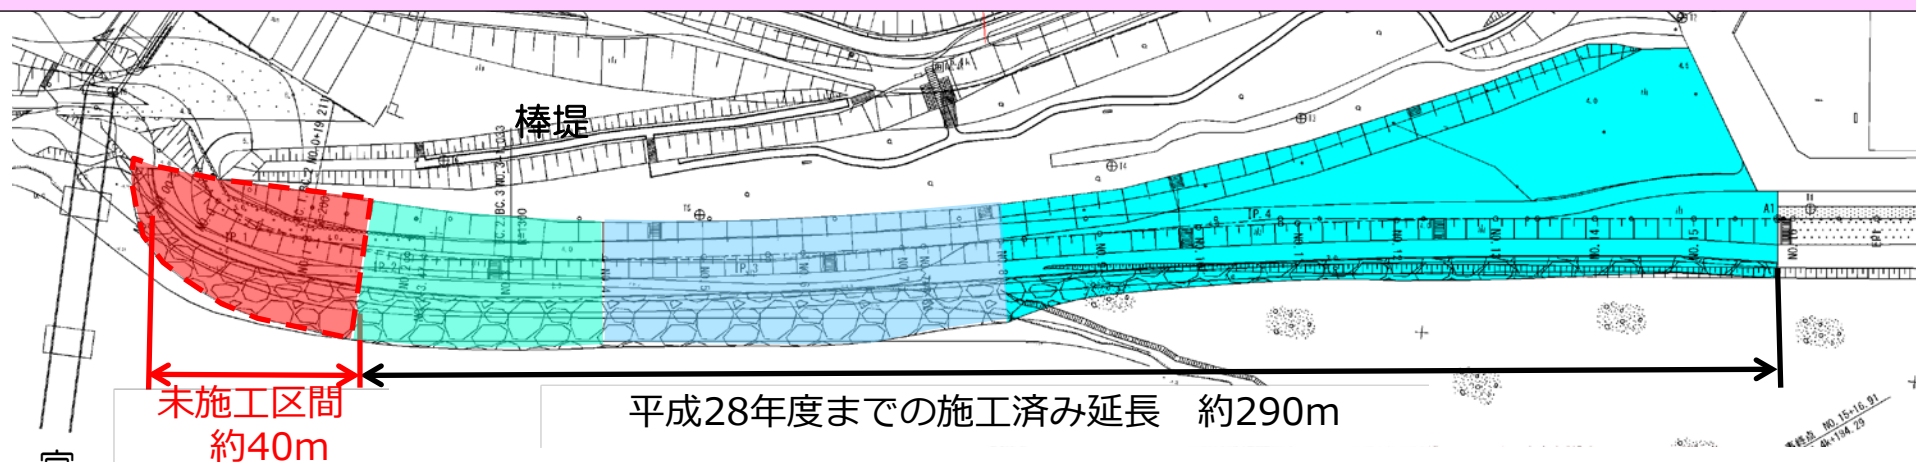


宮川橋

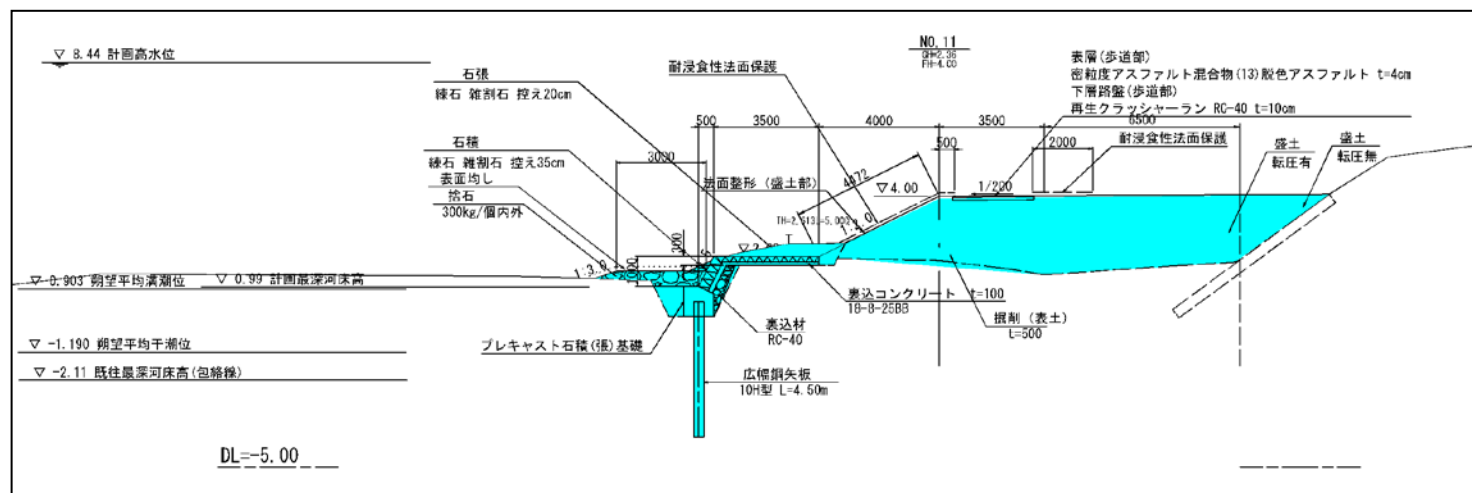

4. ドンデン場上流部(未施工部)の堤防整備の課題

- 当地区の堤防改修事業の必要性について理解が得られているが、堤防改修計画（詳細）についてご理解して頂けない地権者がいらっしゃる。
- このため、地権者の家屋から工事影響区間（上下流30m程度）を考慮して暫定施工とした。

⇒ これからも、地権者に理解（協力）が得られるよう根気よく説明し、用地取得（買収）が可能となり工事施工が出来るようになれば、すみやかに工事を実施する。

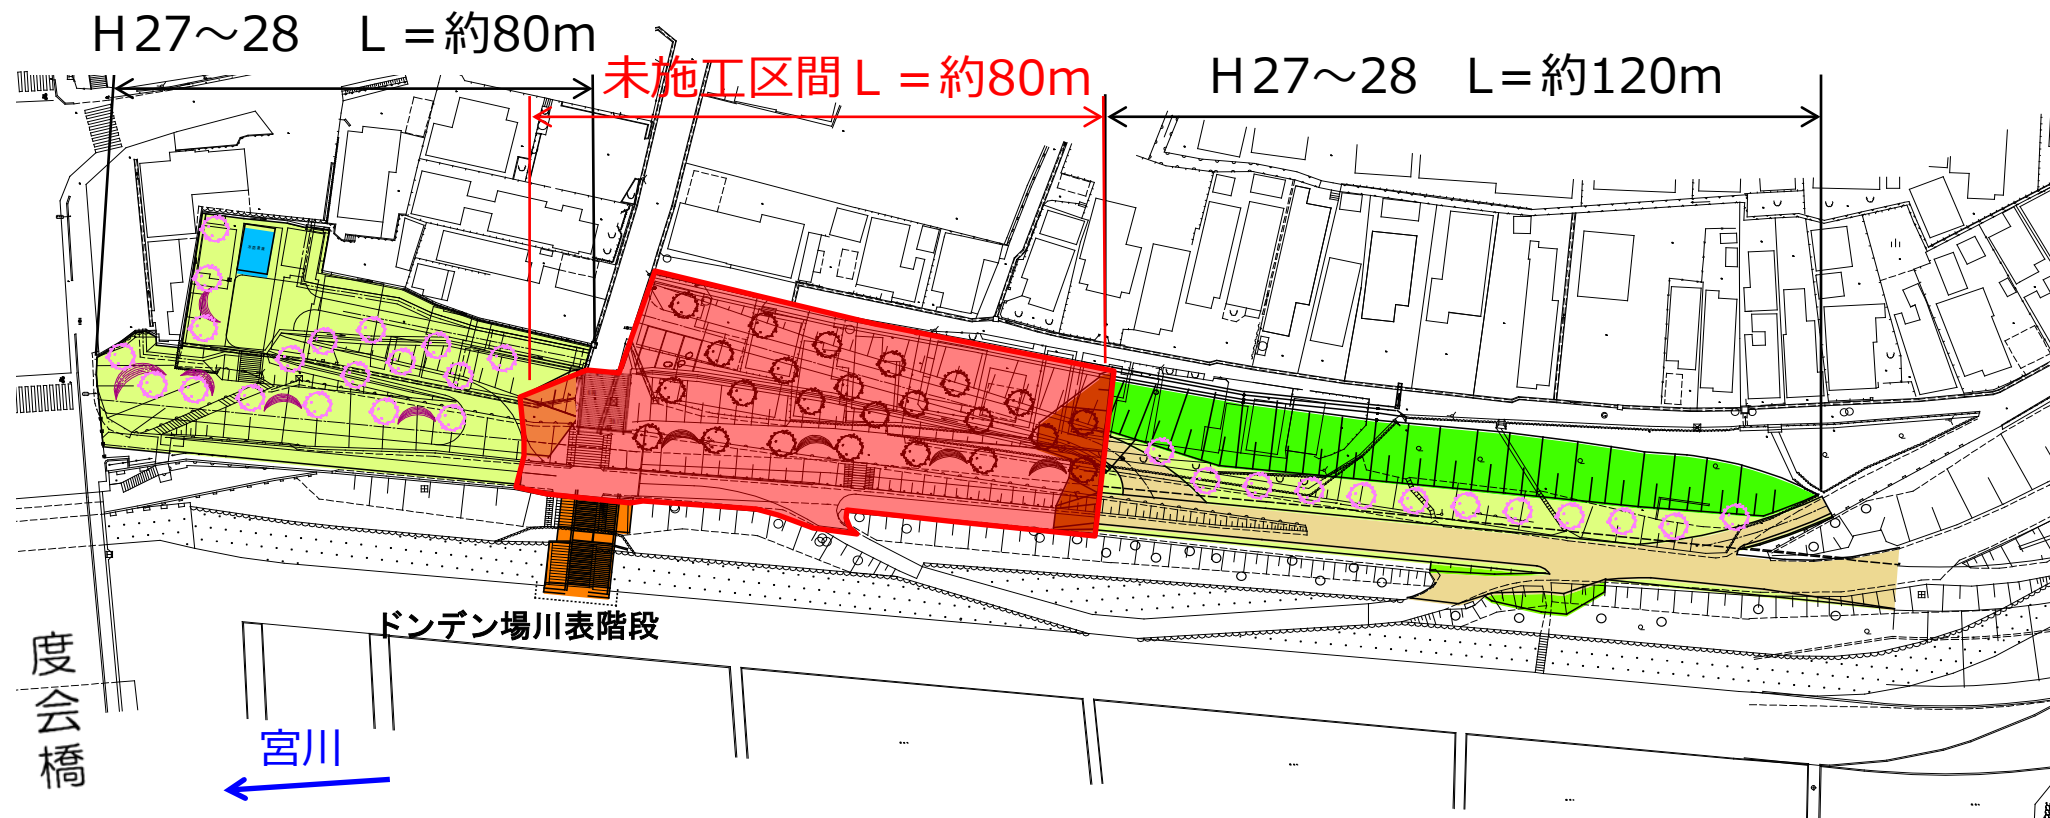

参考資料

現況平面図

