


狩野川水系河川整備計画 （変更原案）


附 図

令和 8 年●月
中 部 地 方 整 備 局


狩野川(高潮堤) 0.000~0.670(右岸)
0.000~0.620(左岸)

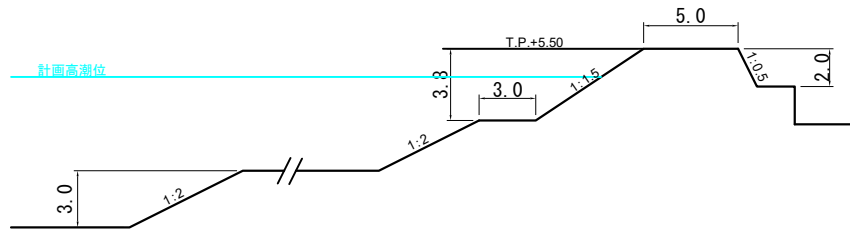


狩野川(特殊堤) 1.400~2.000(右岸)
2.000~2.700(右岸)
2.700~3.000(右岸)
4.630~5.000(左岸)

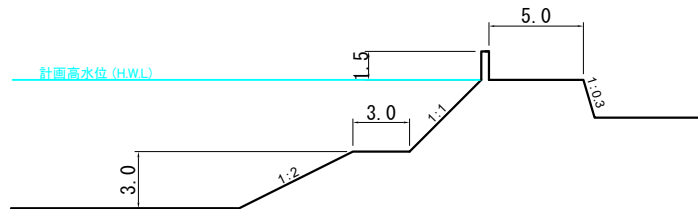


狩野川 0.670~1.400(右岸)
3.000~4.000(右岸)
0.620~3.400(左岸)

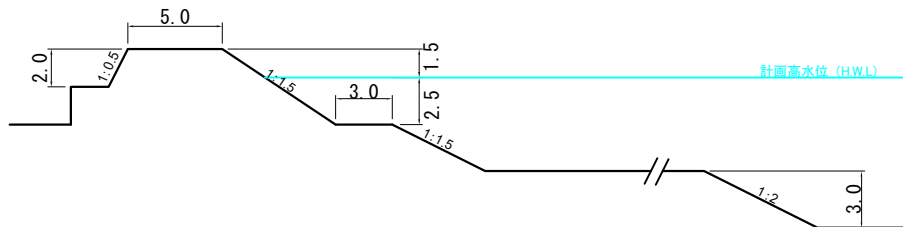


狩野川 4.000~24.740(右岸)
3.400~4.630(左岸)
5.000~23.000(左岸)

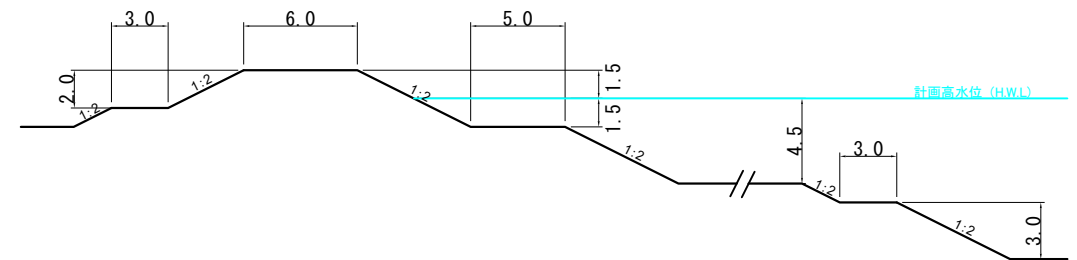

狩野川 27.740~27.800(右岸)
23.000~27.800(左岸)

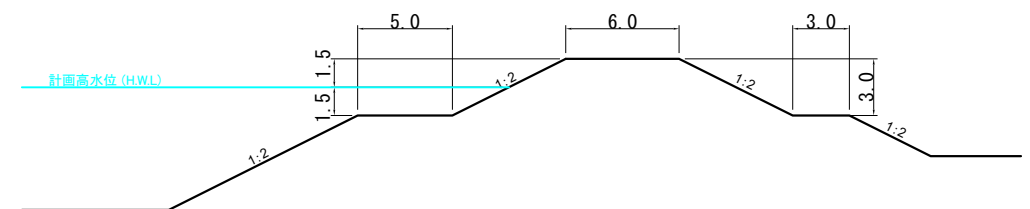


黄瀬川 0.000~0.920(左右岸)

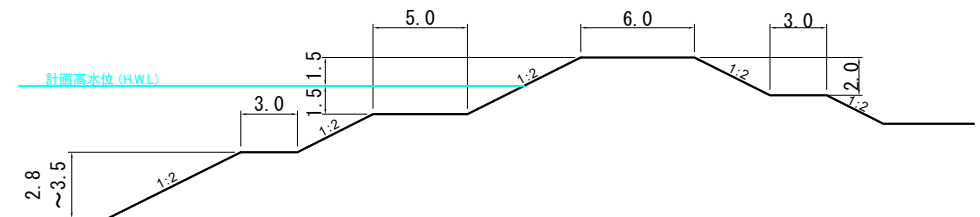


- ※ 各河川(区間)における堤防の標準構造を示しています
- ※ 土堤による施工が困難な区間においては、特殊堤による施工を行います
- ※ 流水の作用から堤防を保護する必要がある箇所及びその他必要に応じて、護岸等を設置します
- ※ 実施にあたっては、周辺の景観等に配慮したものとします



黄瀬川 0.920~2.700(左右岸)

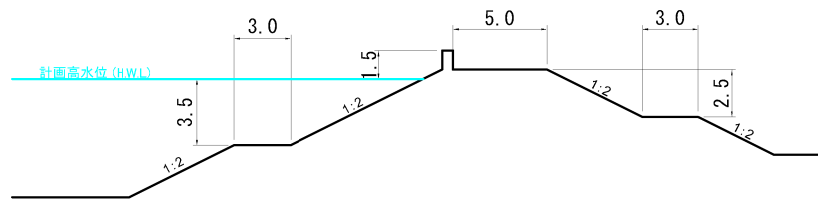

来光川 0.000~0.600(左右岸)

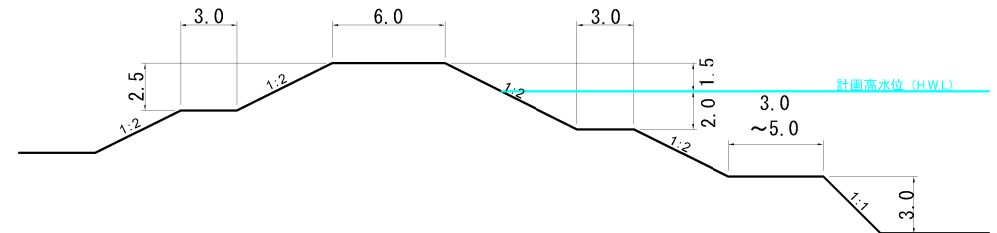


大場川 0.000~2.600(左右岸)

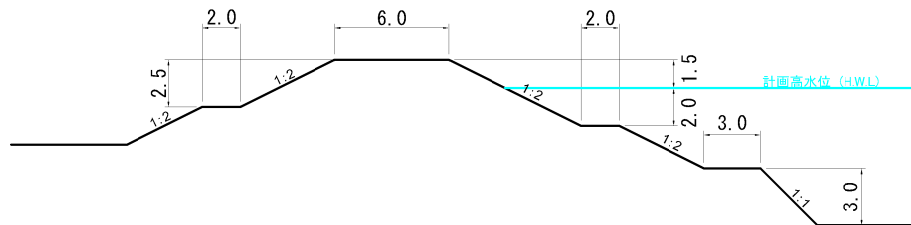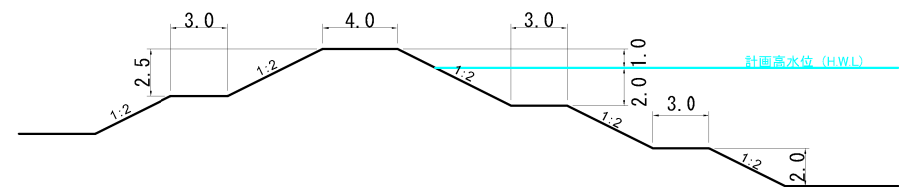来光川 0.600~1.600(左右岸)
柿沢川 0.000~1.000(左右岸)


- ※ 各河川(区間)における堤防の標準構造を示しています
- ※ 土堤による施工が困難な区間においては、特殊堤による施工を行います
- ※ 流水の作用から堤防を保護する必要がある箇所及びその他必要に応じて、護岸等を設置します
- ※ 実施にあたっては、周辺の景観等に配慮したものとします

狩野川水系河川整備計画

 

附図② (狩野川2. 2k～4. 2k)


狩野川水系河川整備計画

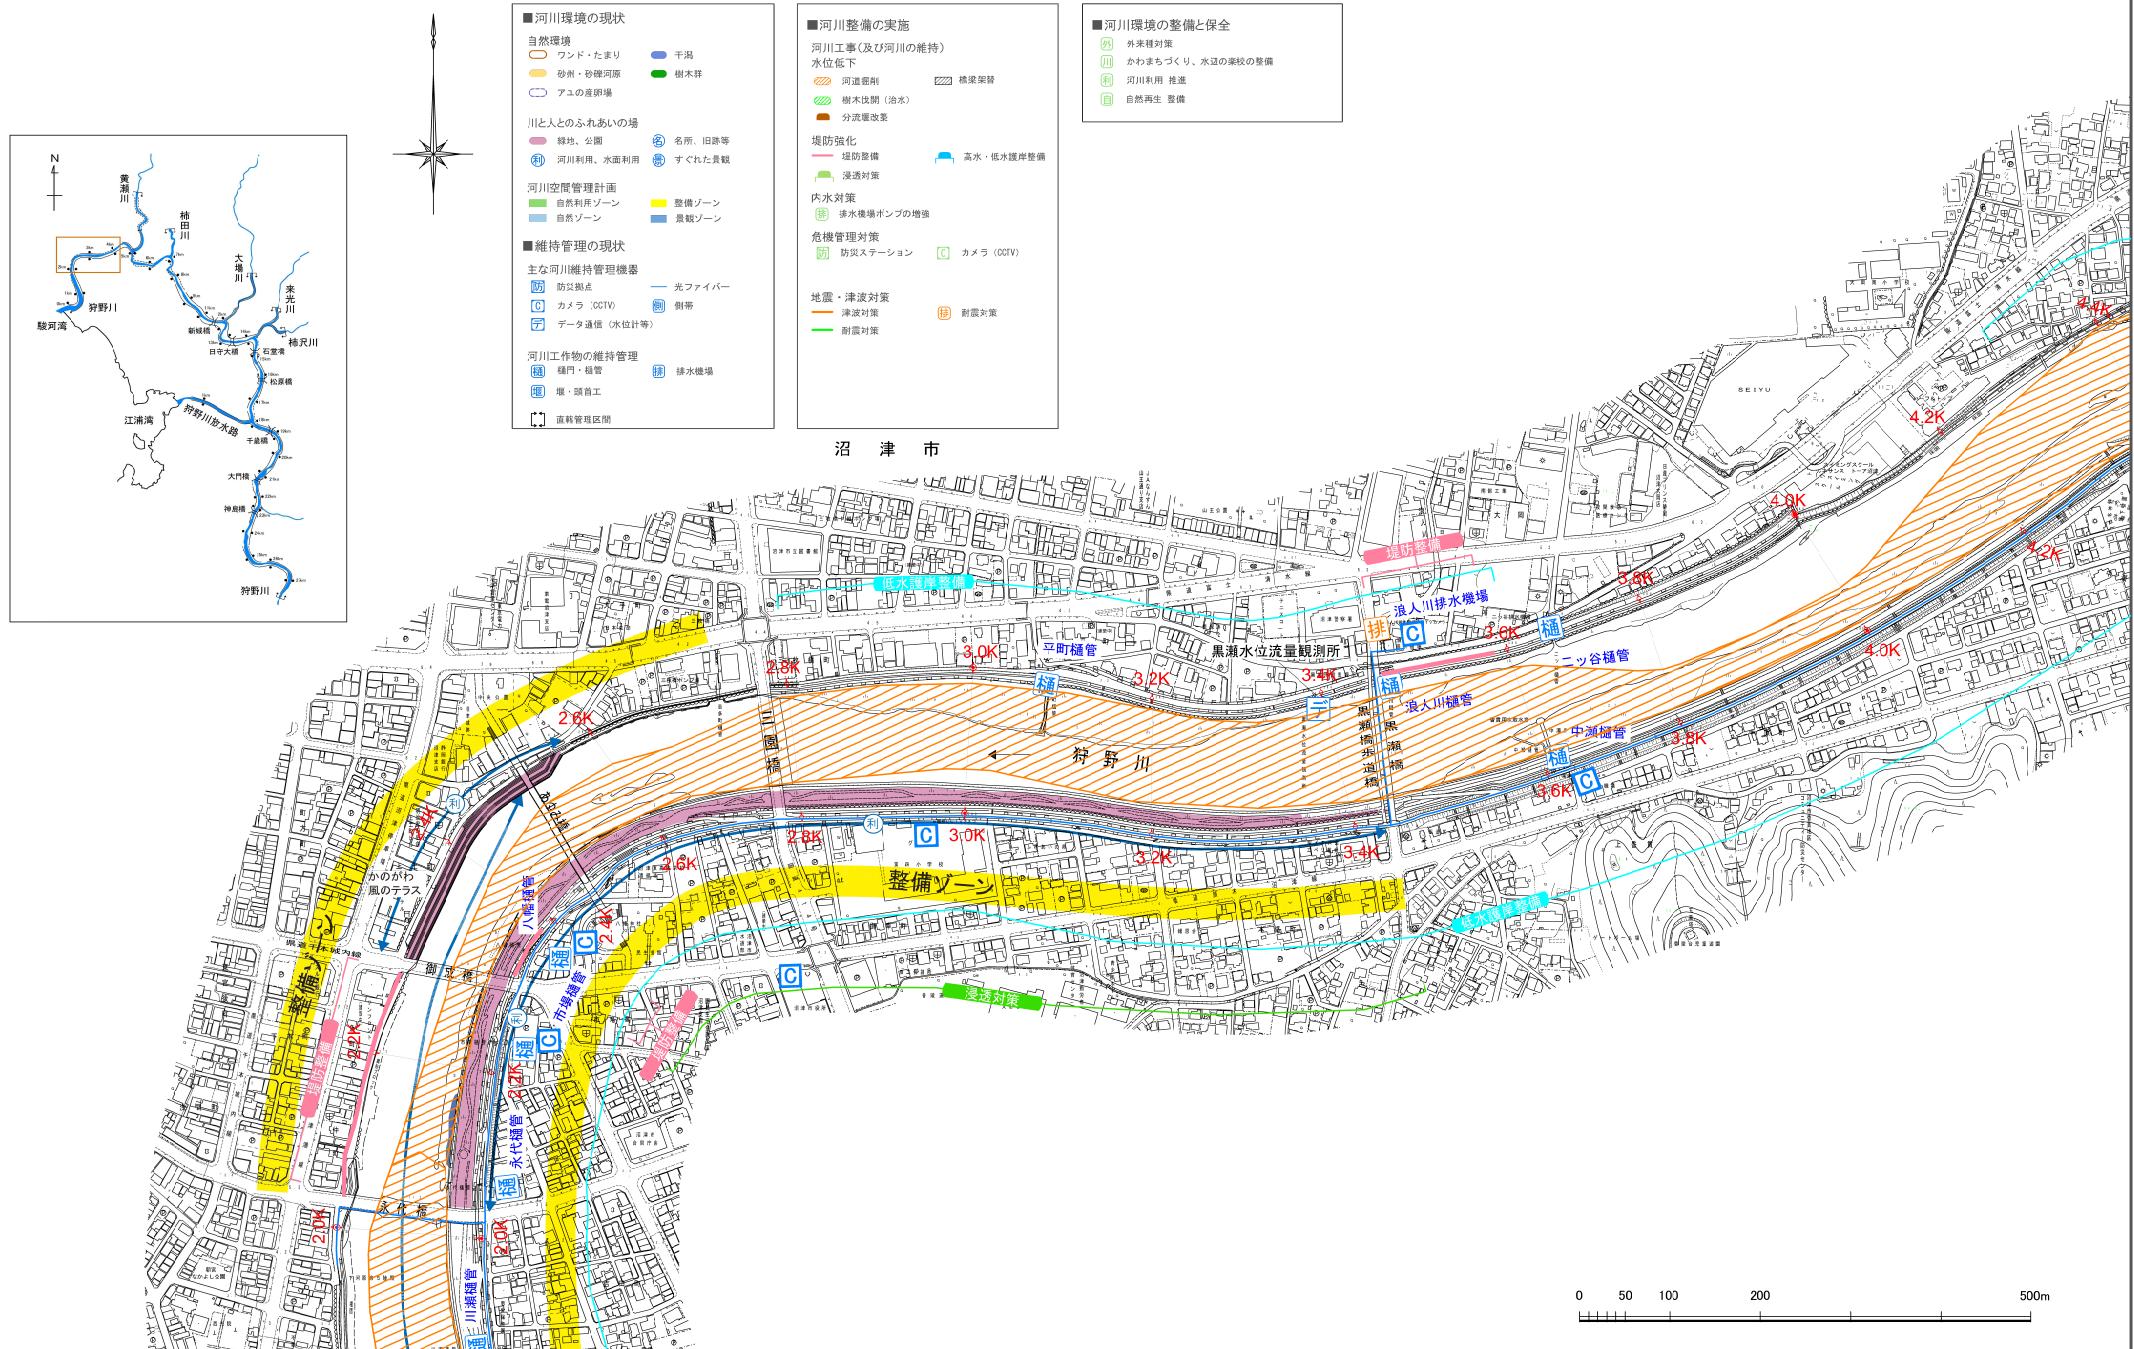


注：施行の場所については、今後の河川の状況等により変更が生じる場合がある。

附図③ (狩野川4.2k~7.8k)

狩野川水系河川整備計画

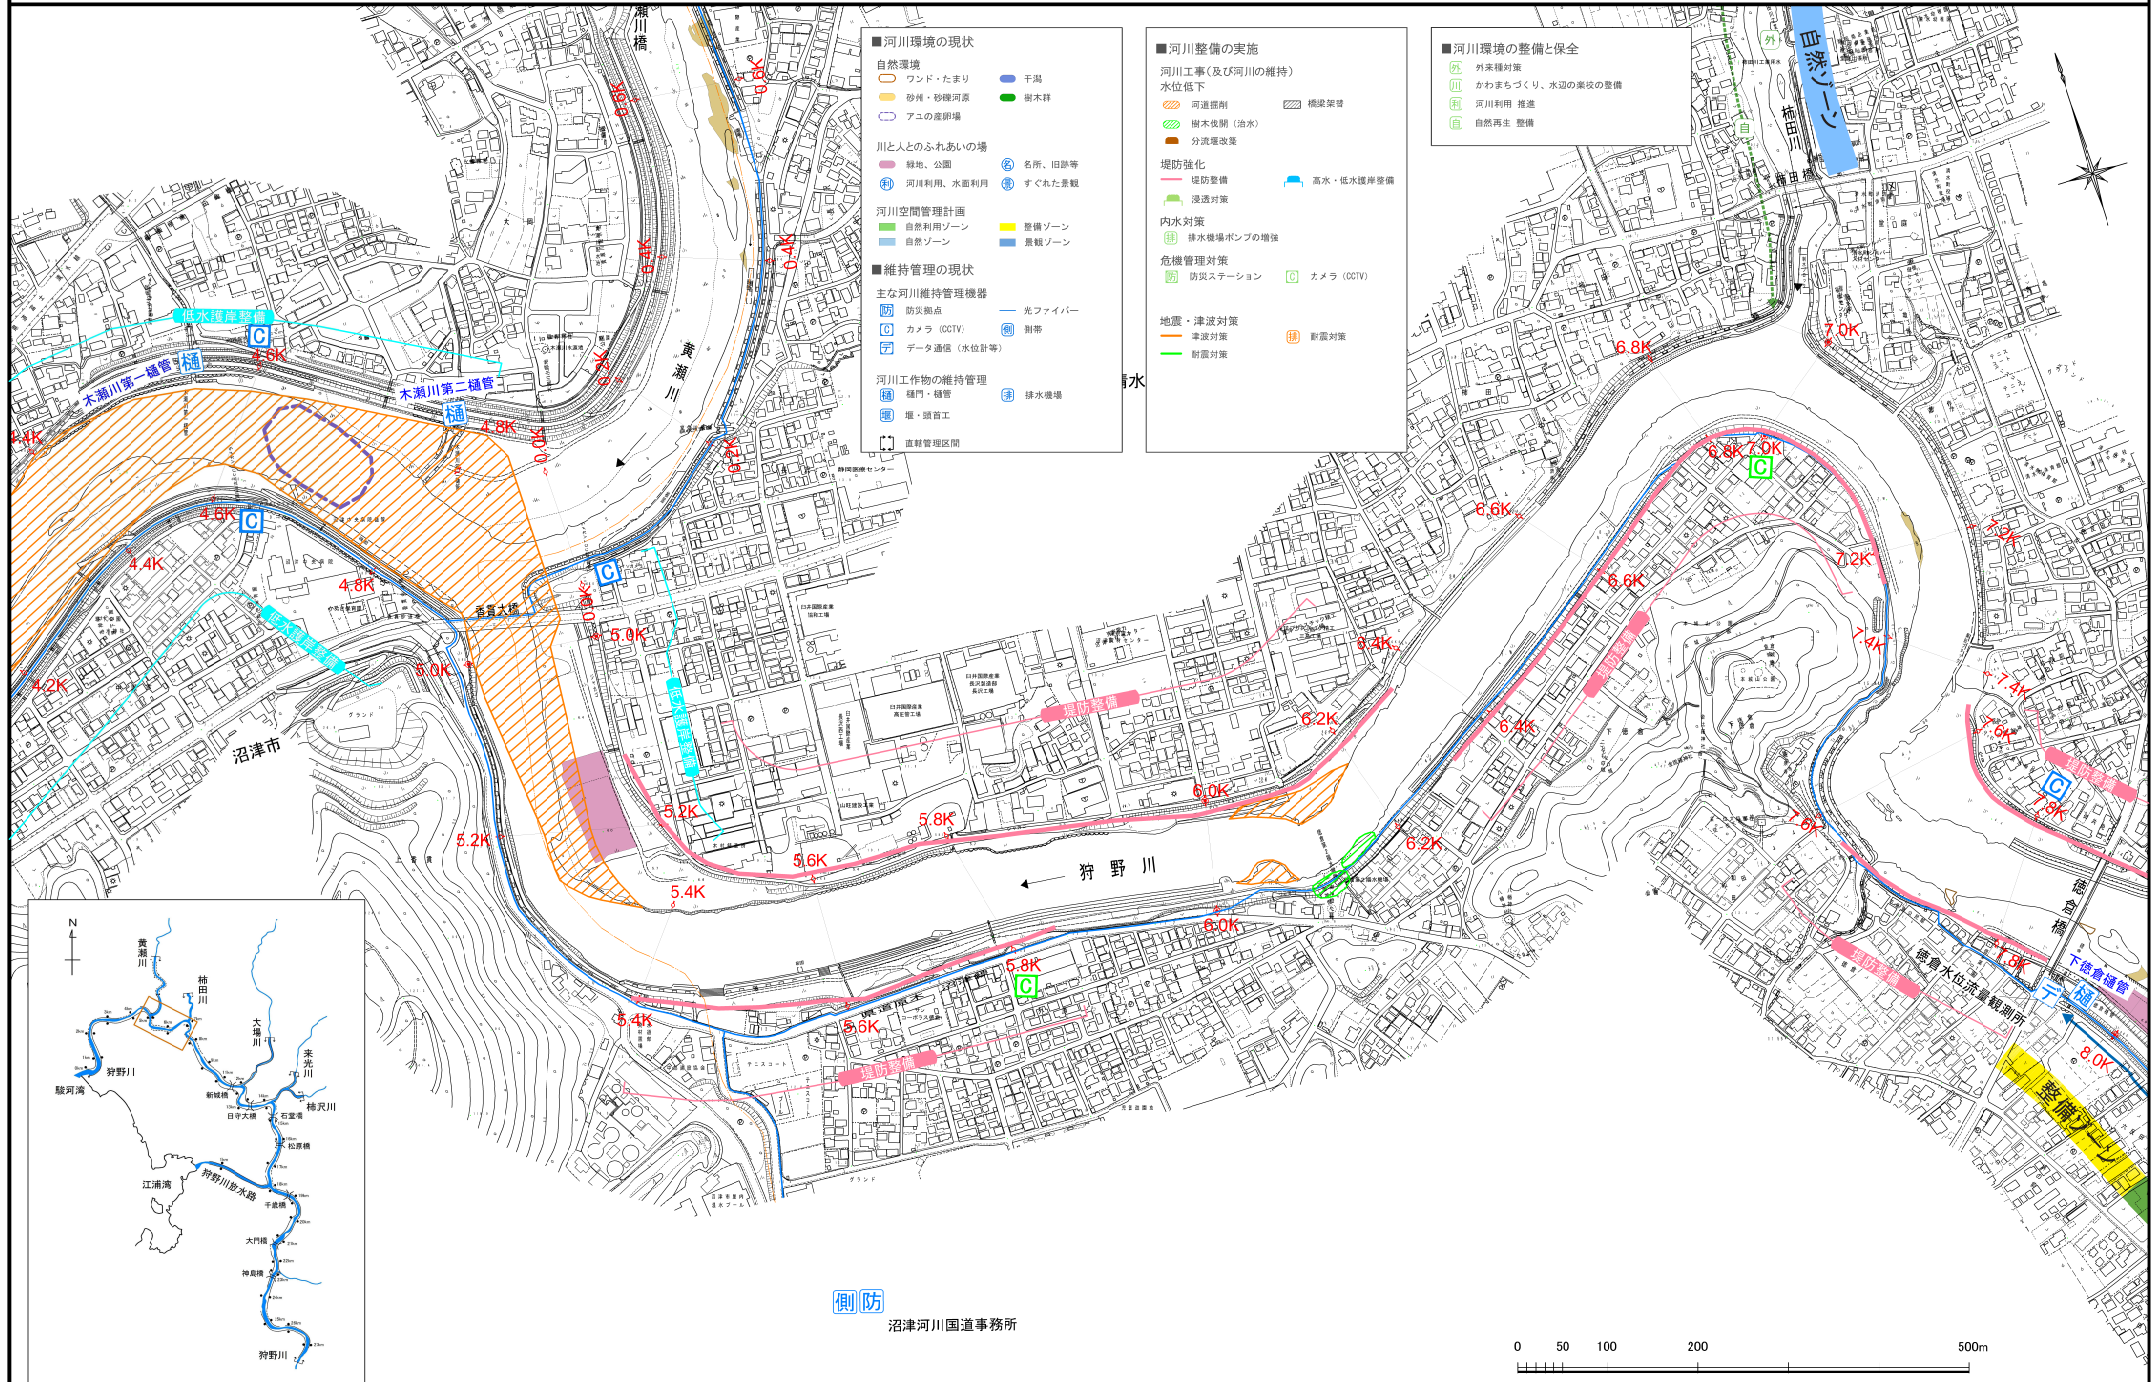


注：施行の場所については、今後の河川の状況等により変更が生じる場合がある。

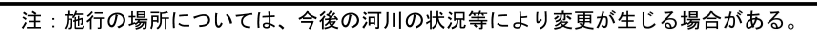[illegible]


附図⑤ (狩野川11.0k~14.6k)

狩野川水系河川整備計画

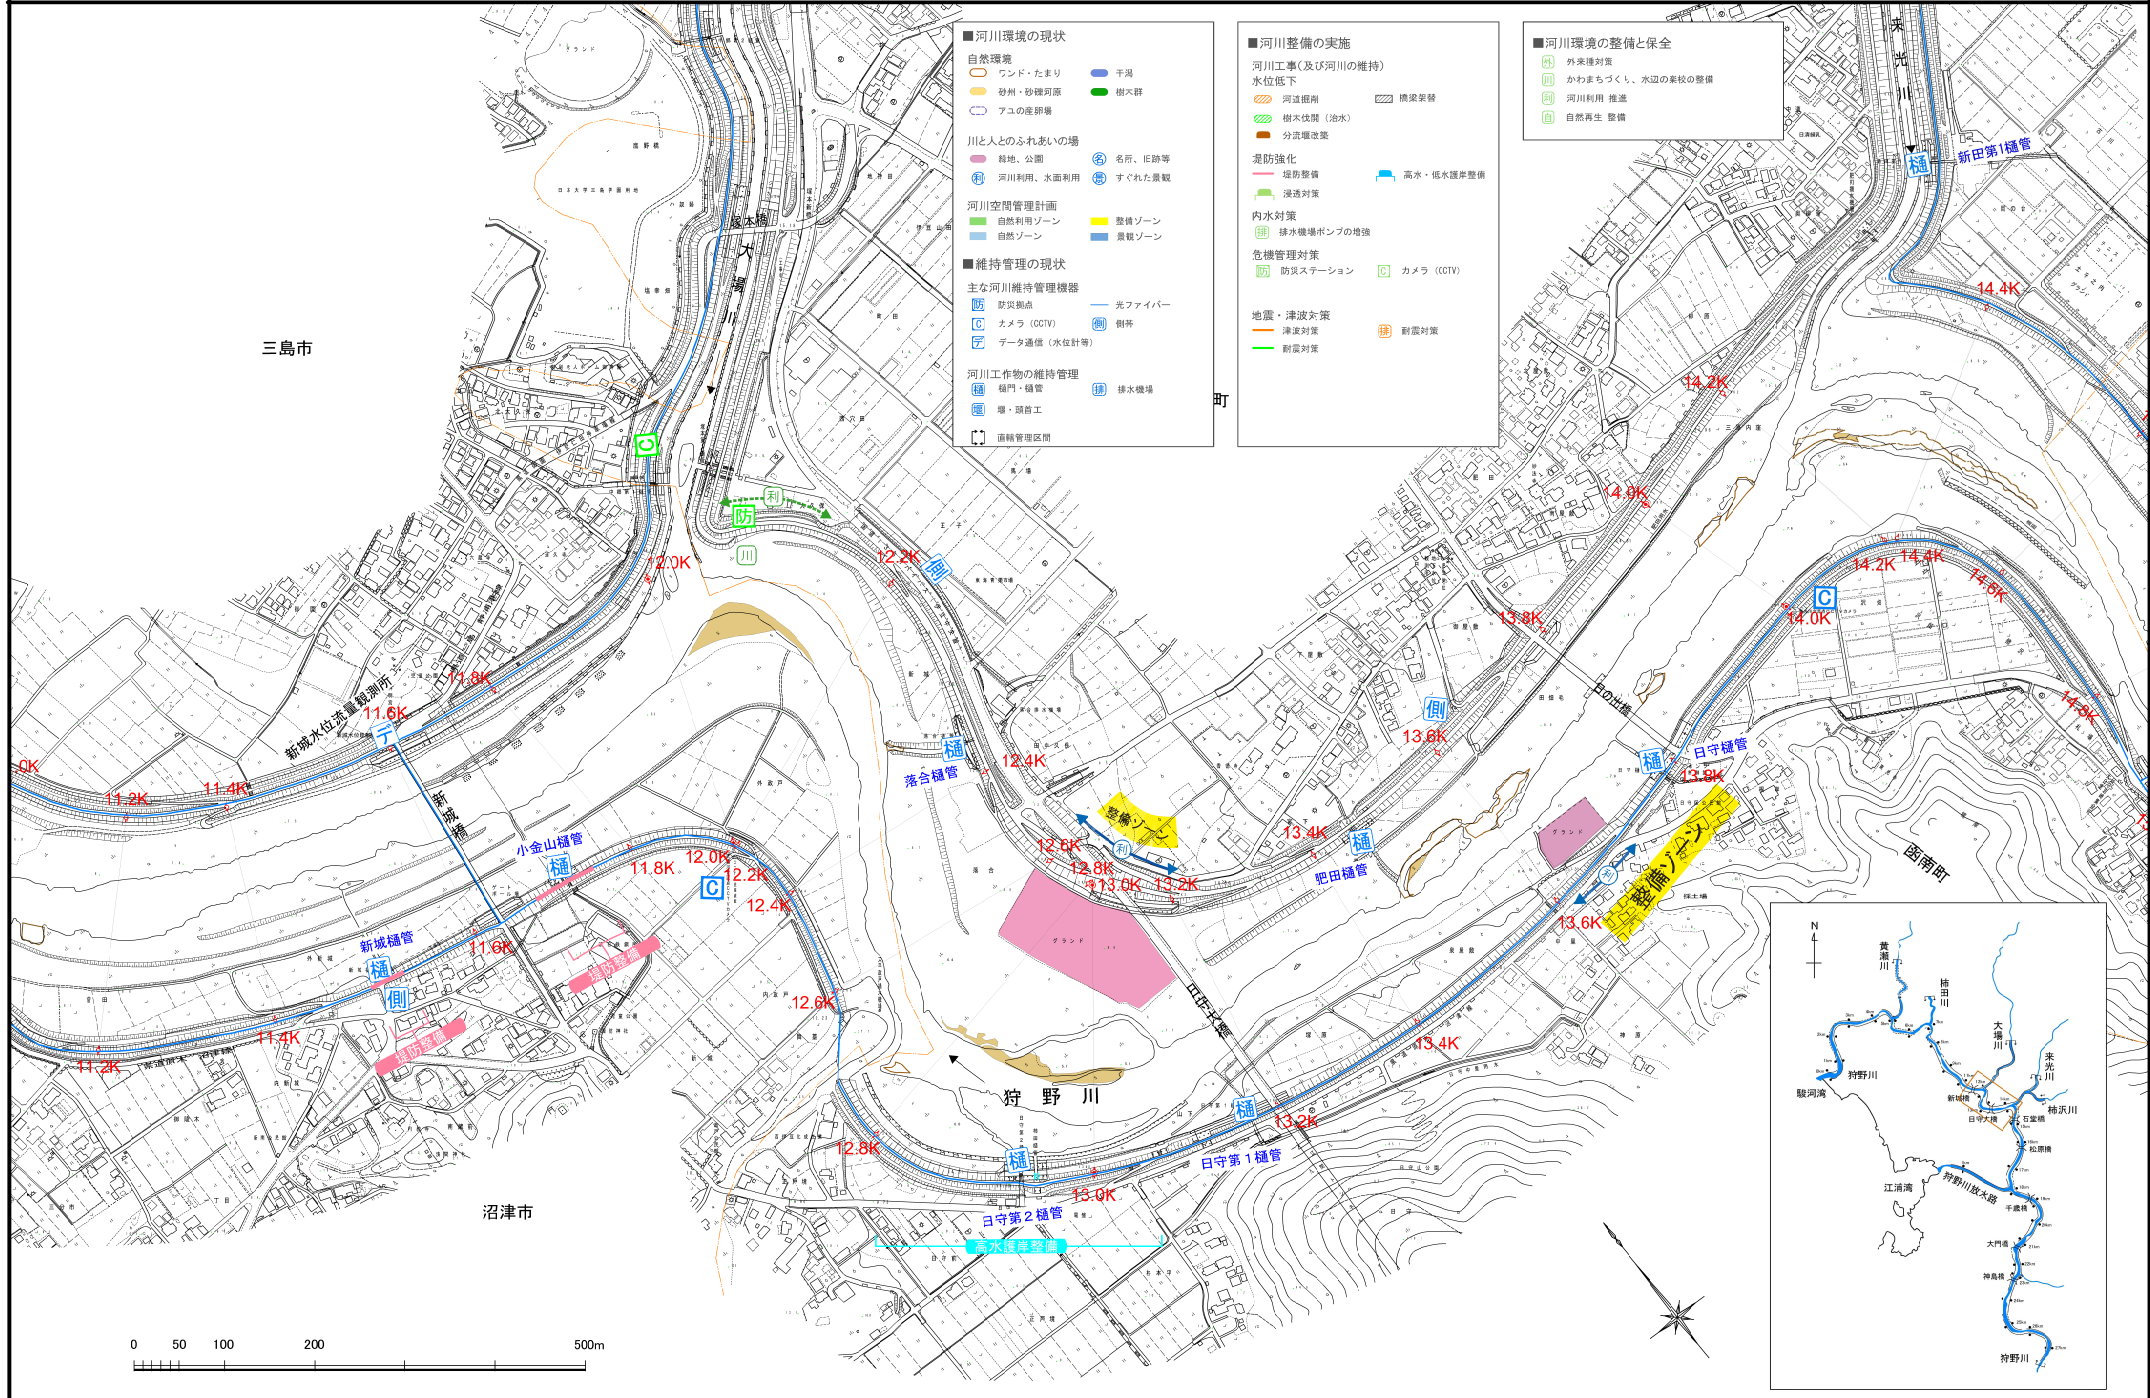

注：施行の場所については、今後の河川の状況等により変更が生じる場合がある。


附図⑥ (狩野川16.6k~17.0k)

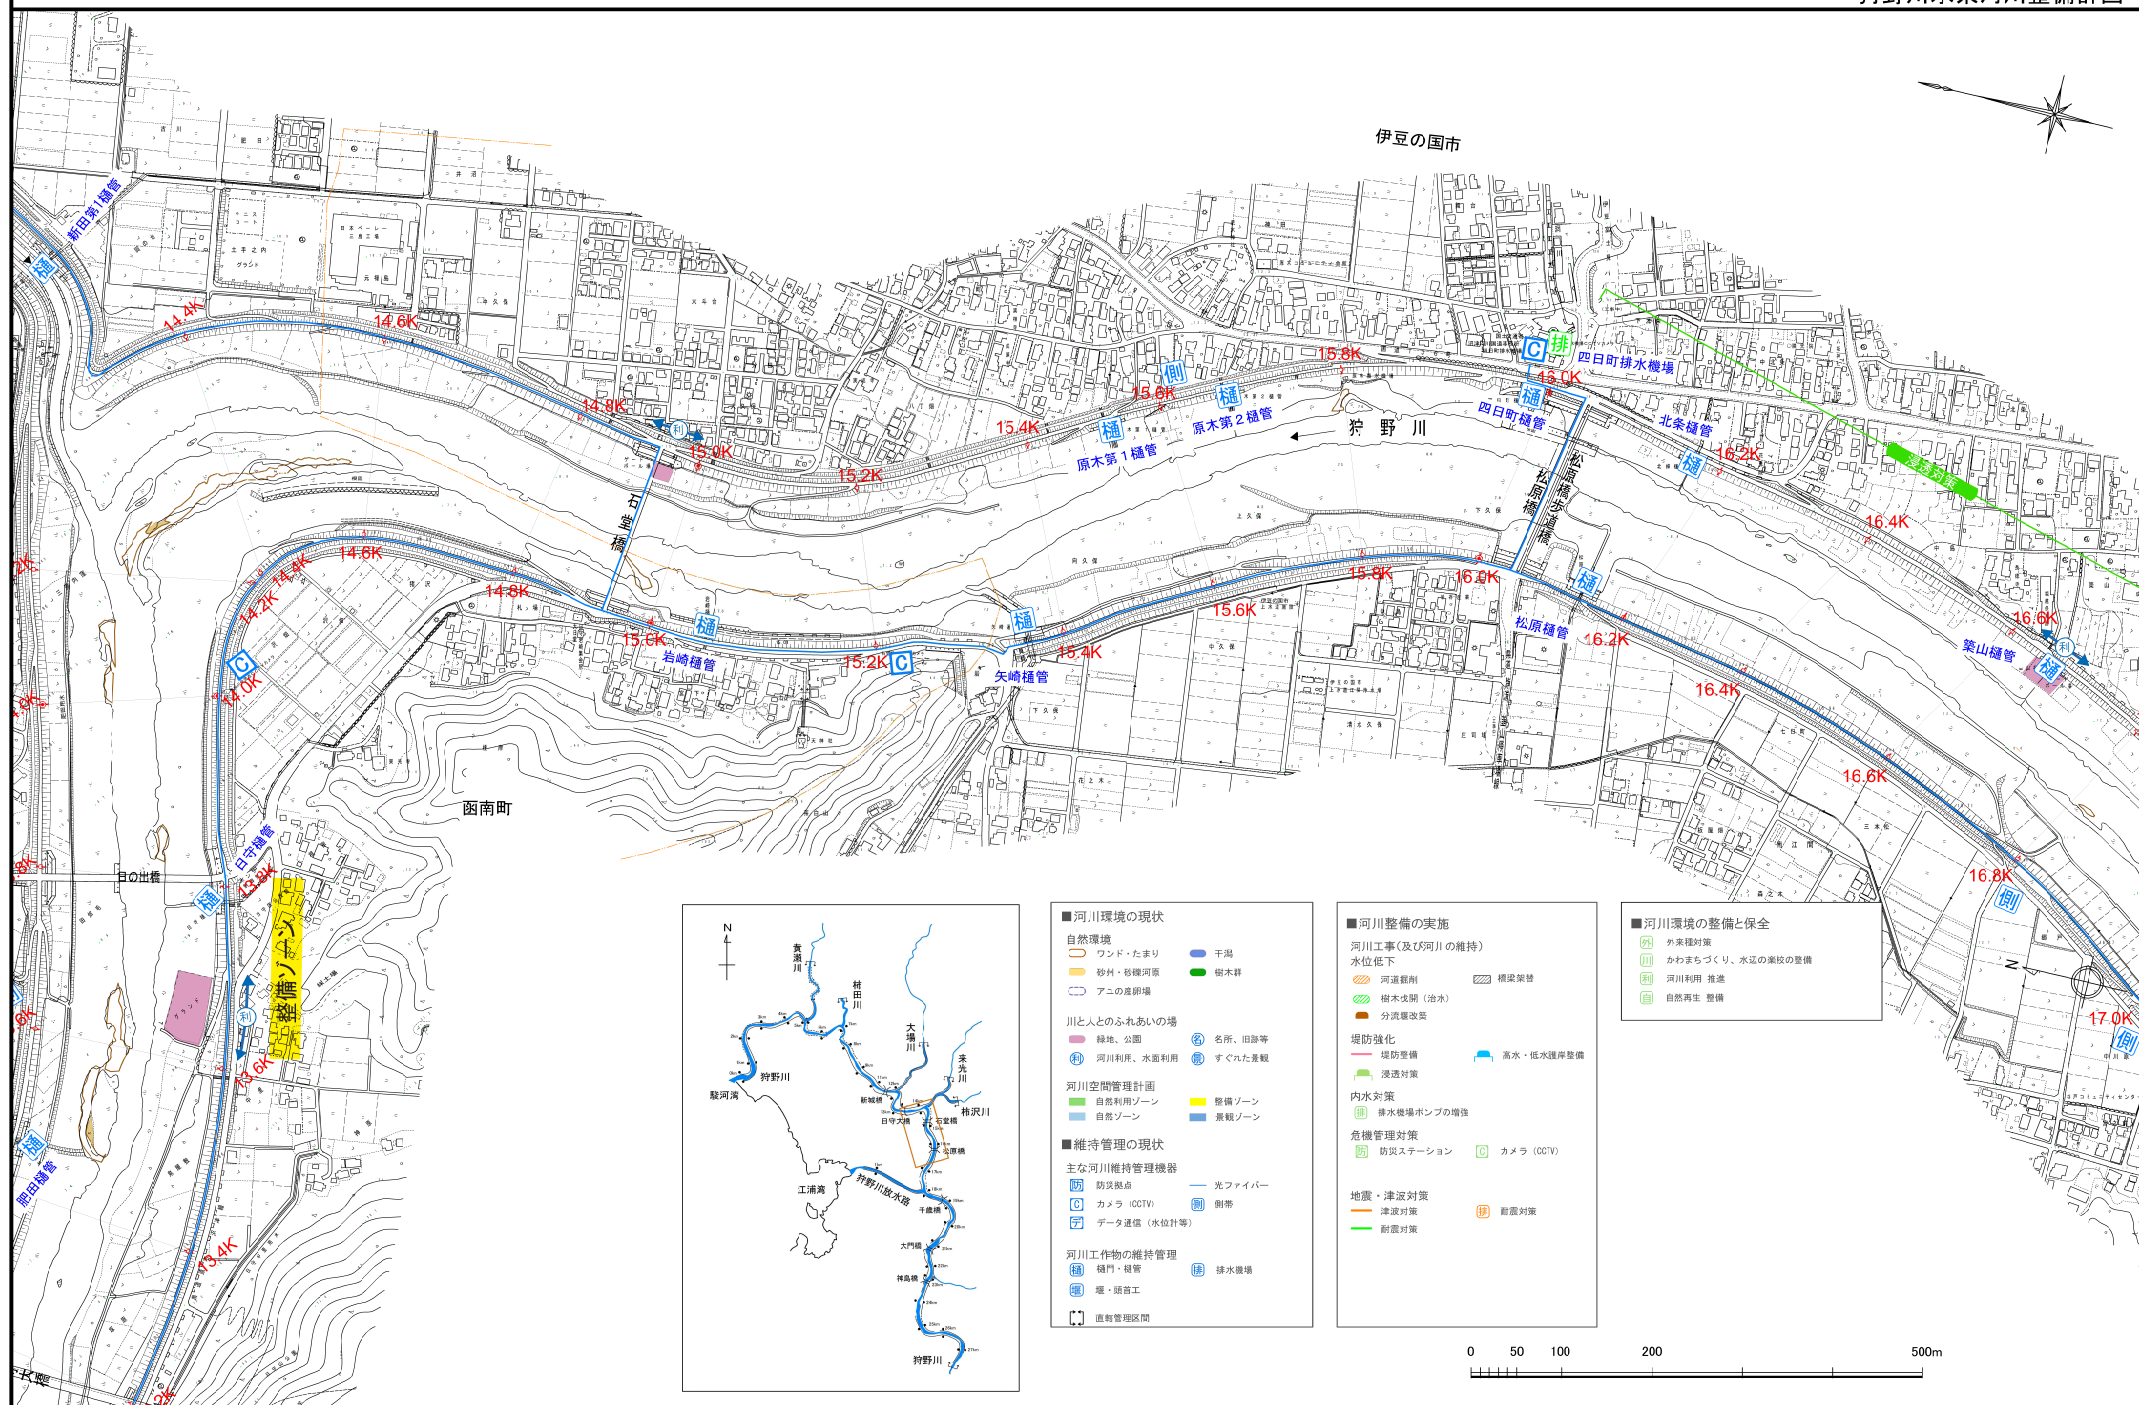

注：施行の場所については、今後の河川の状況等により変更が生じる場合がある。


附図⑦ (狩野川17.0k～19.8k)

狩野川水系河川整備計画

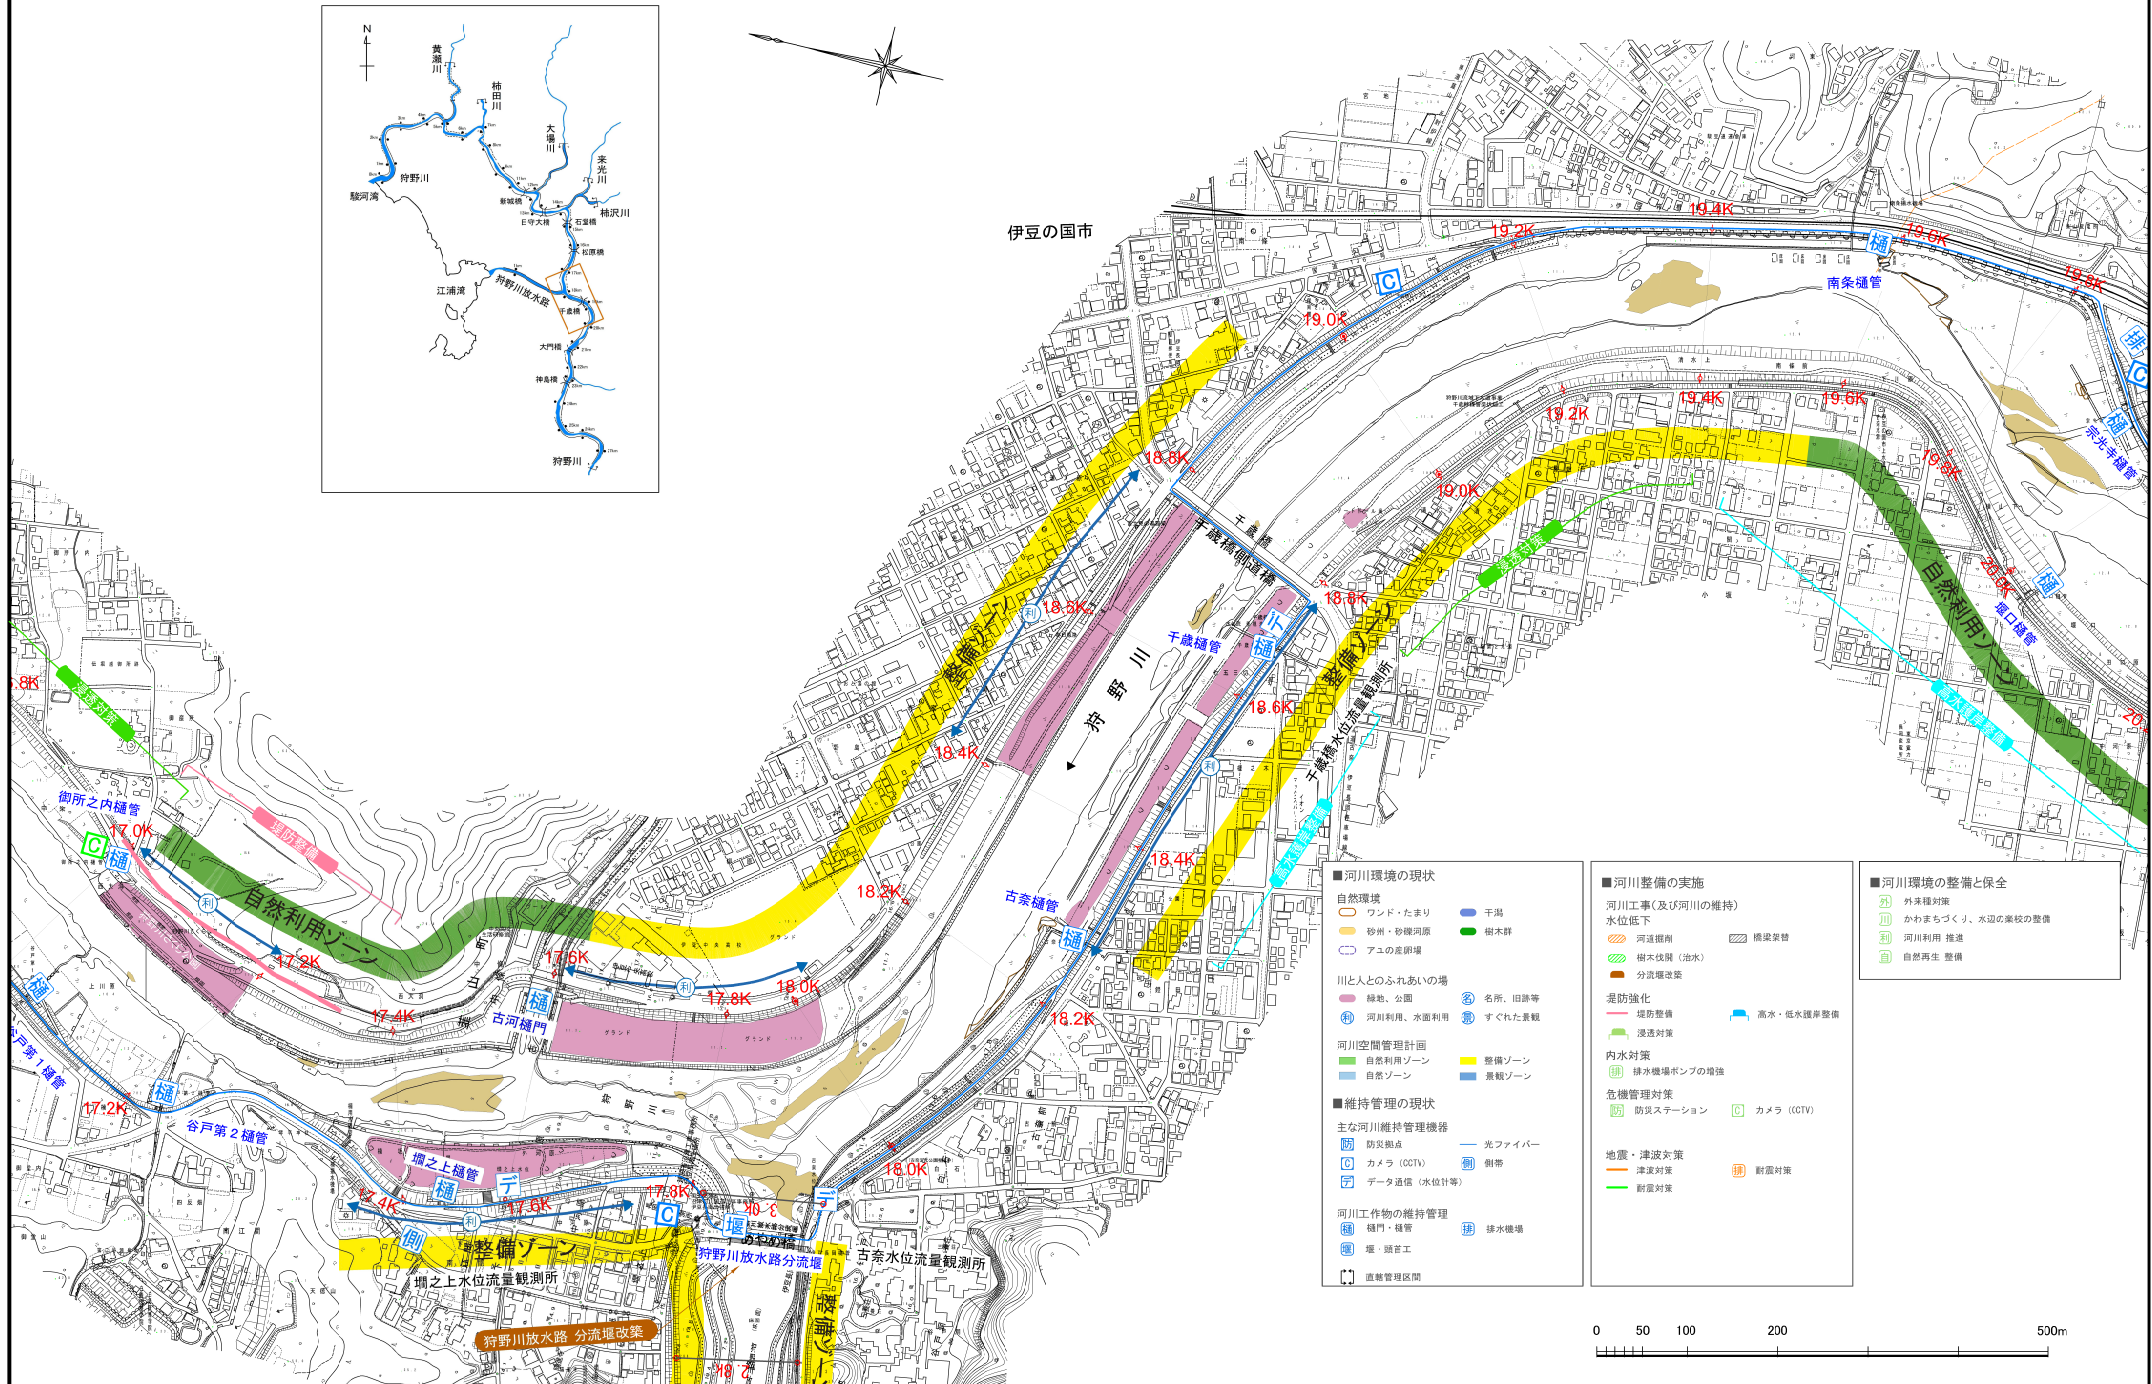


注：施行の場所については、今後の河川の状況等により変更が生じる場合がある。

狩野川水系河川整備計画

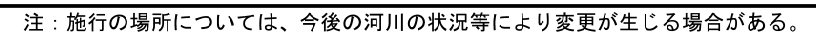

附図⑨ (狩野川22.8k～25.2k)


狩野川水系河川整備計画

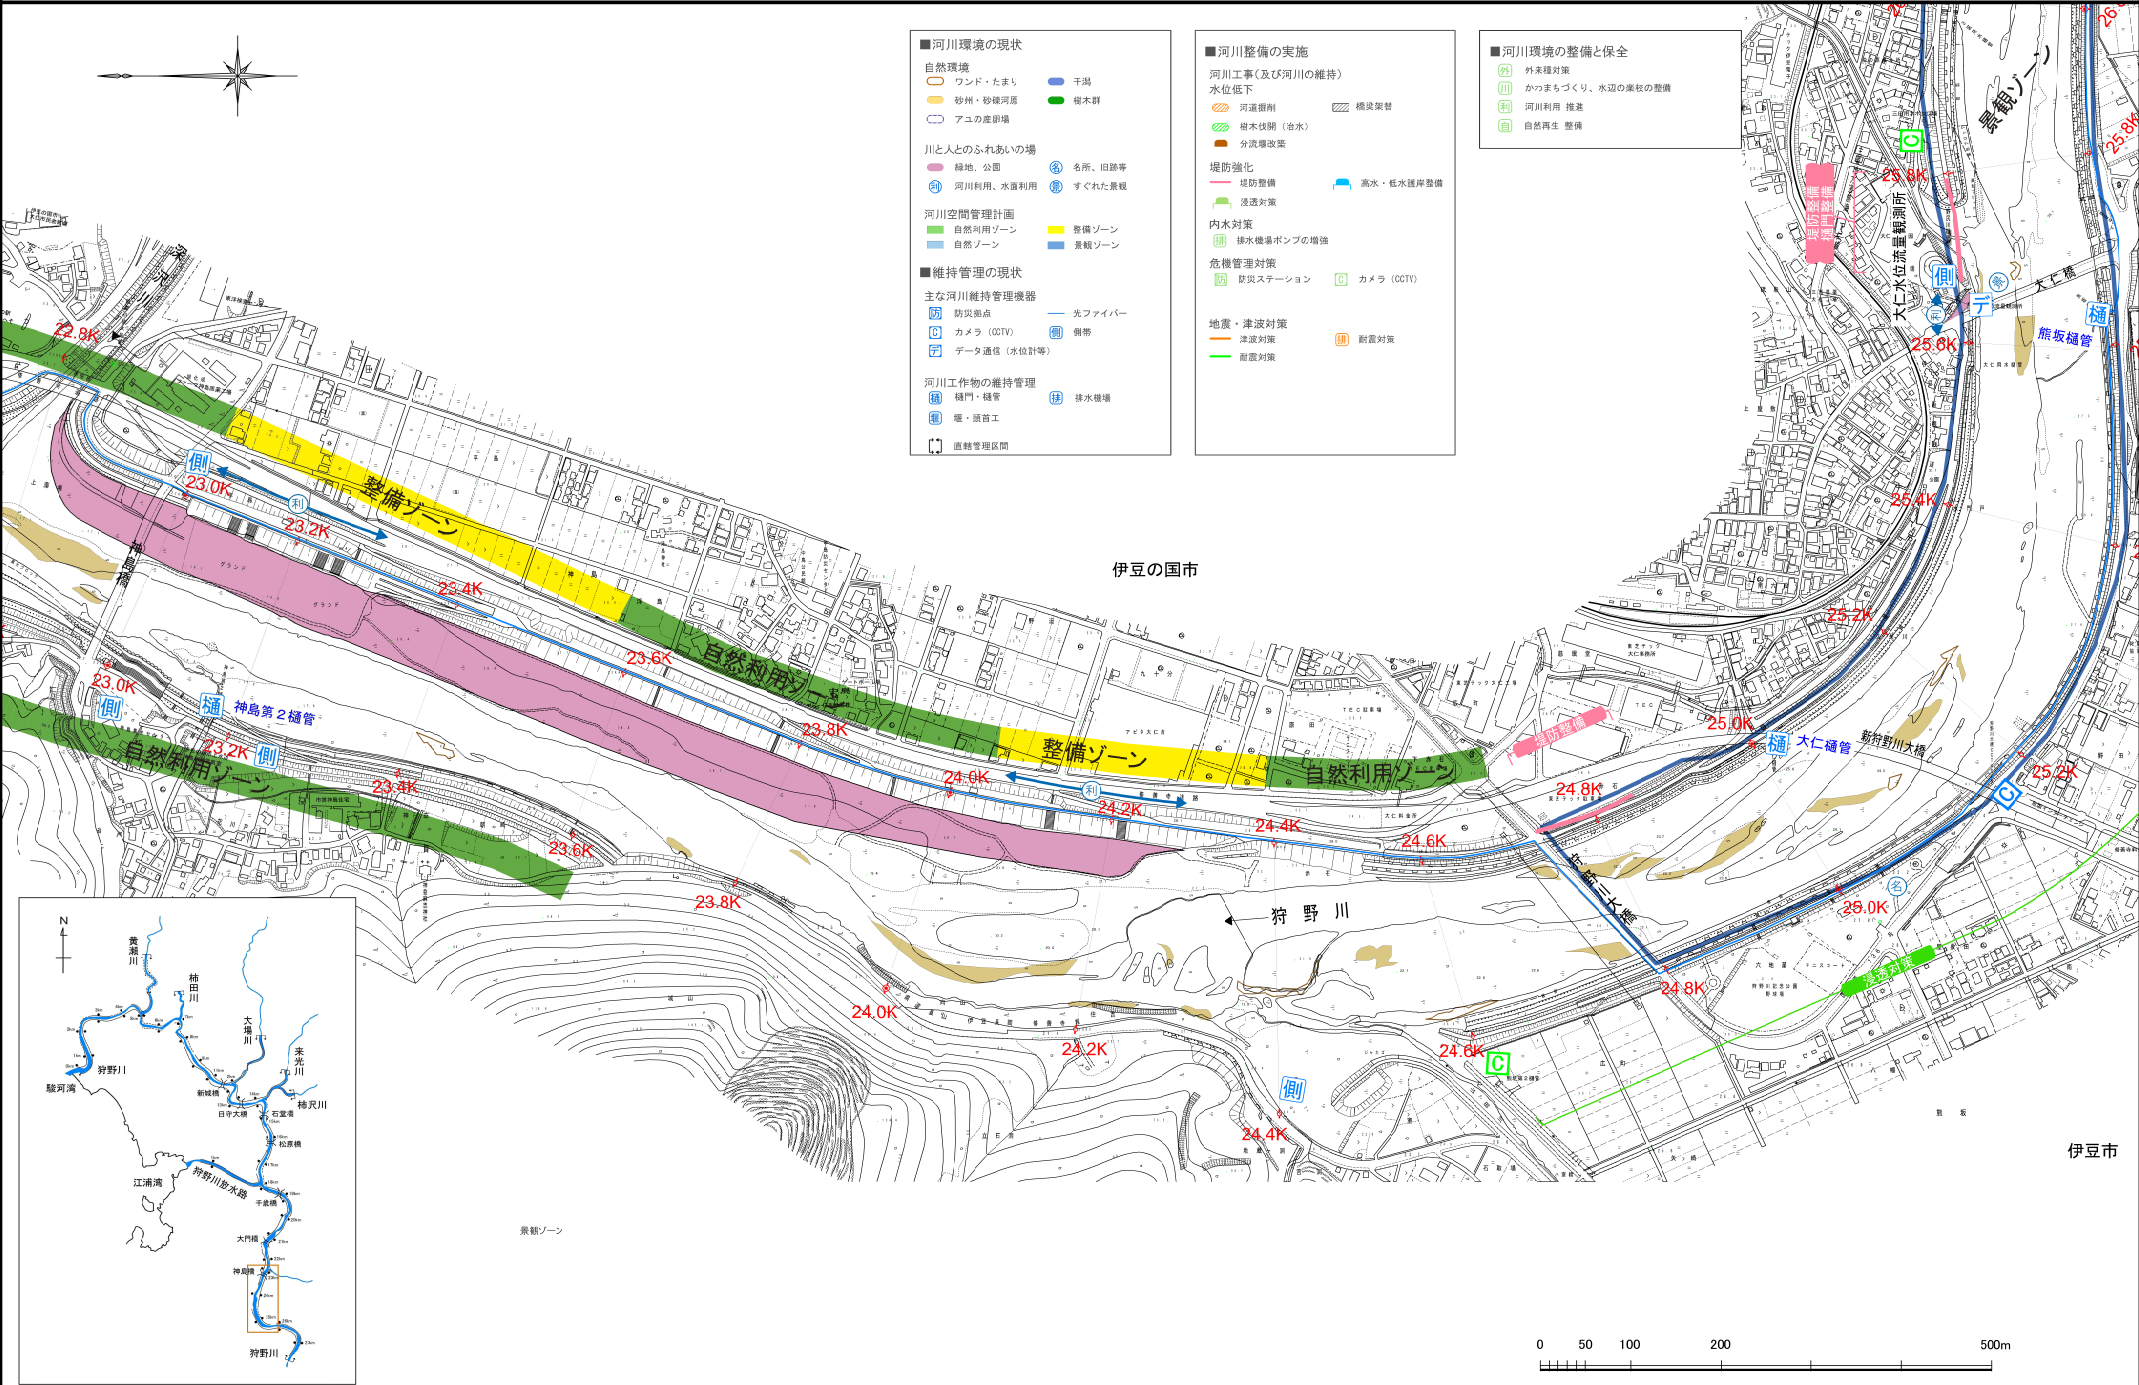

注：施行の場所については、今後の河川の状況等により変更が生じる場合がある。

附図⑩ (狩野川25.2k～27.8k)


狩野川水系河川整備計画

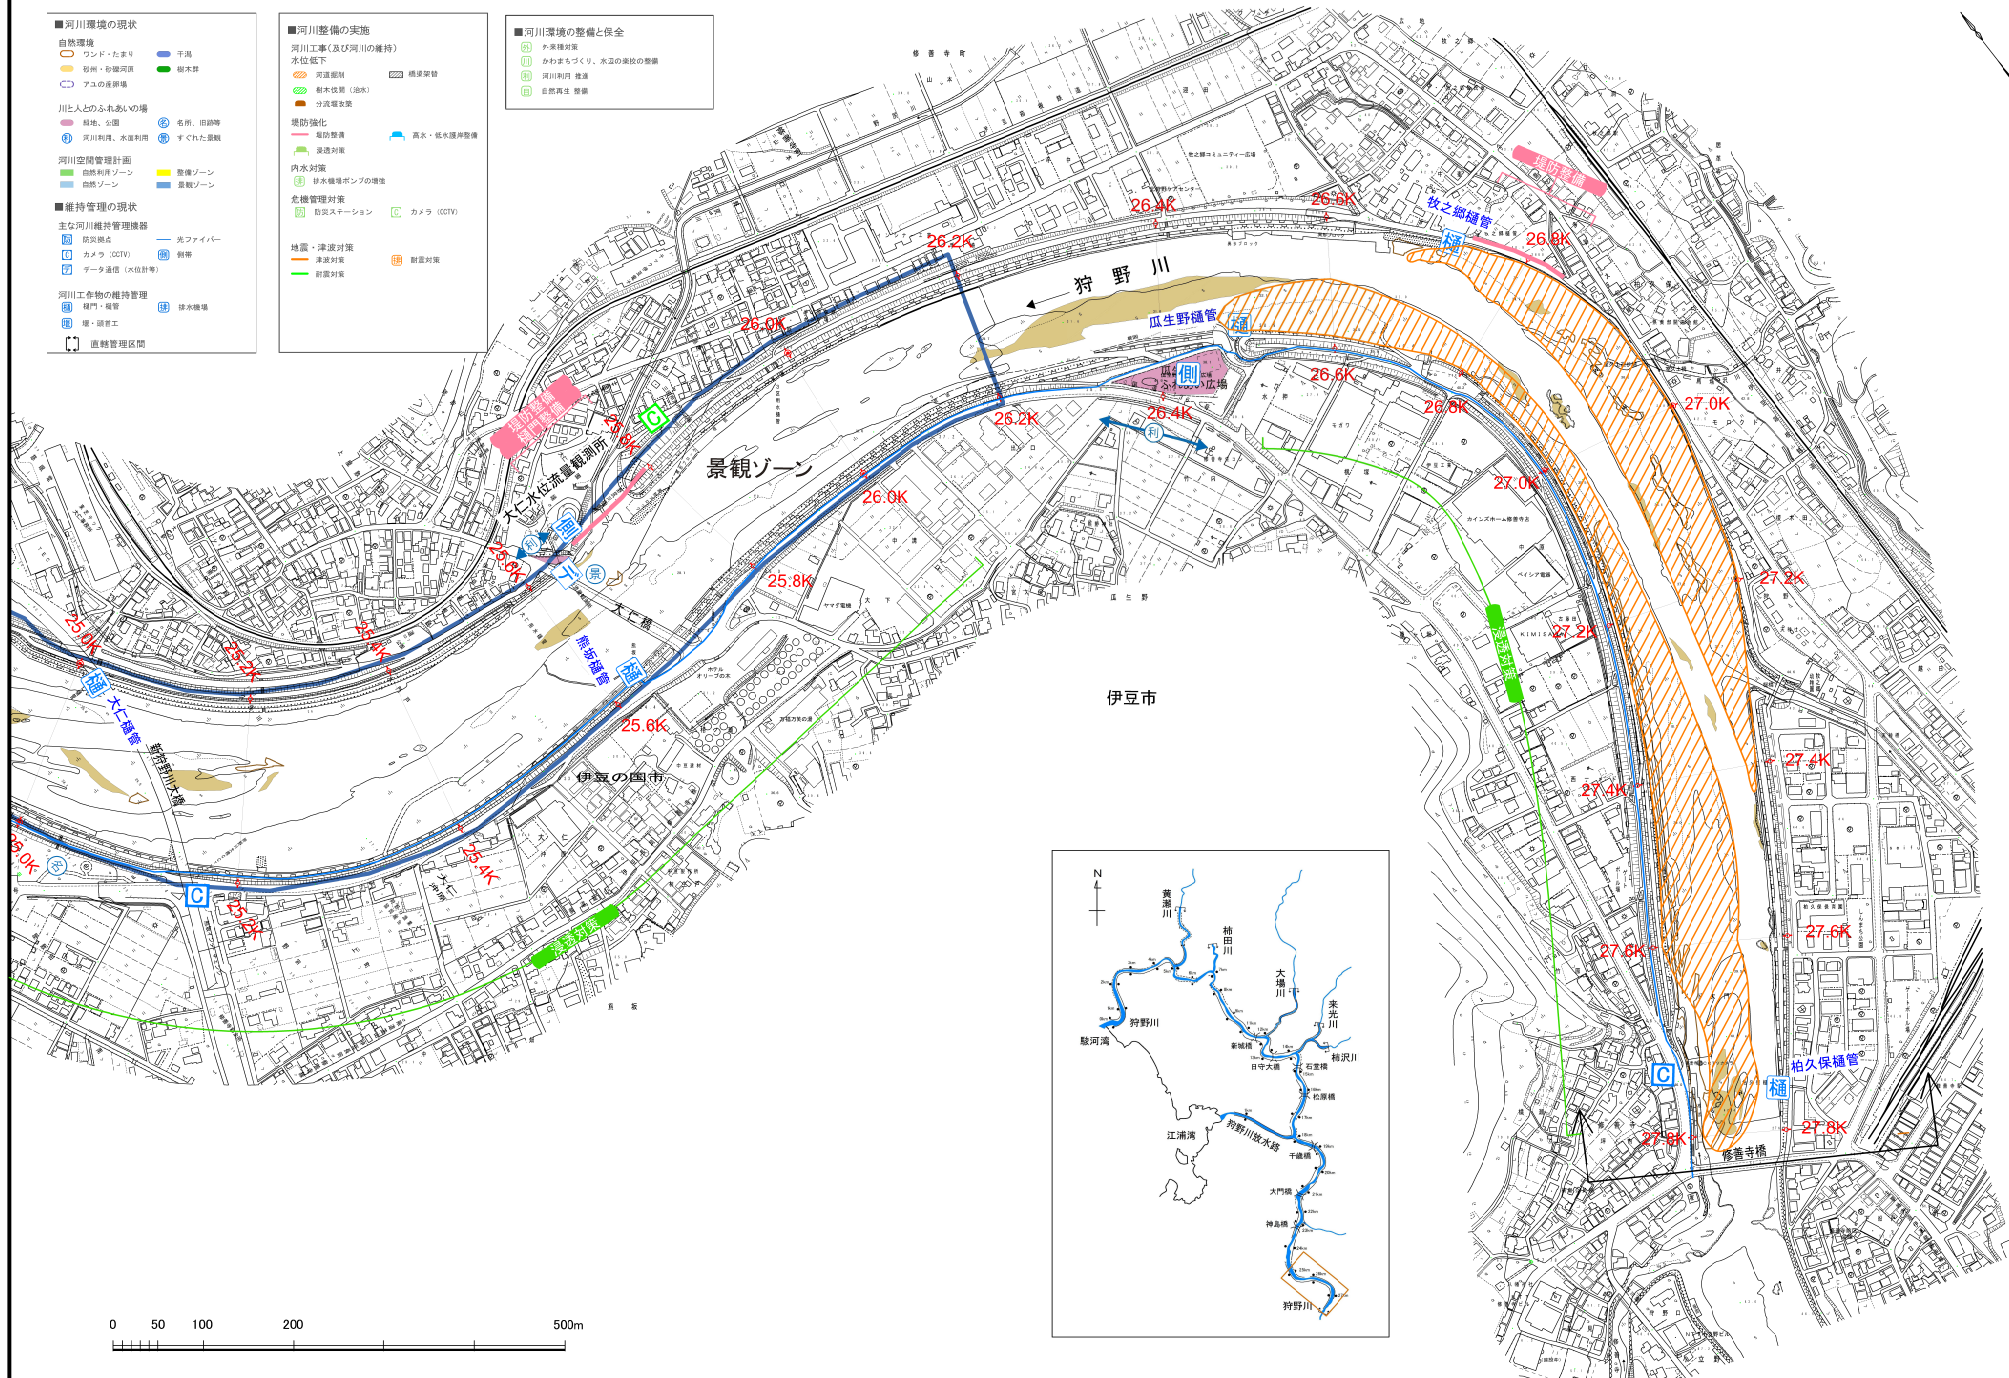

注：施行の場所については、今後の河川の状況等により変更が生じる場合がある。

附図⑪ (狩野川放水路0.0k~1.4k)


狩野川水系河川整備計画

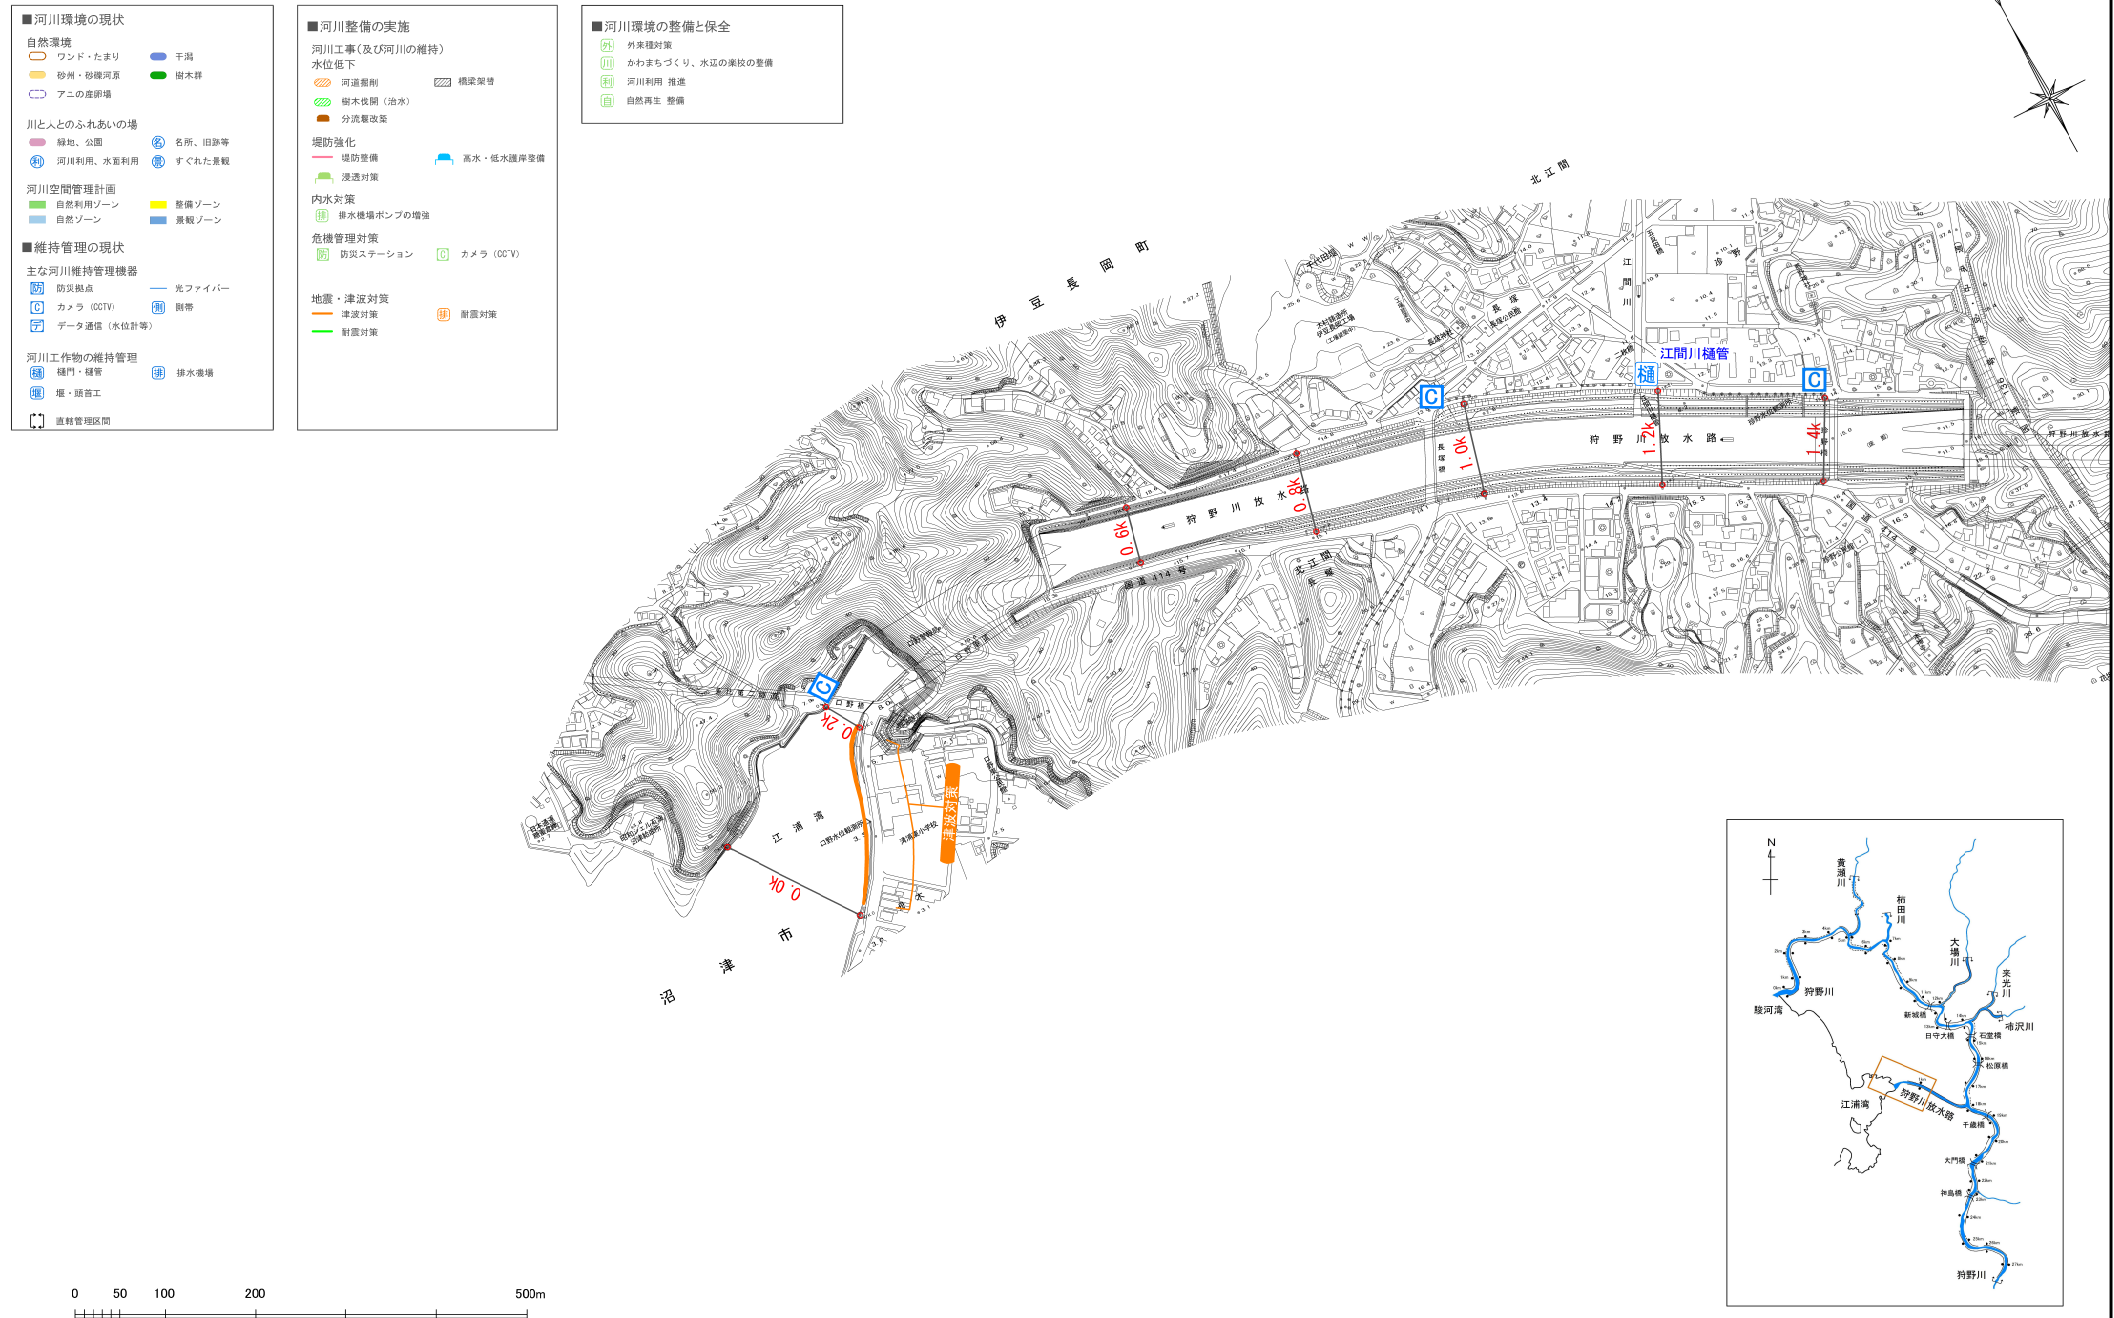

注：施行の場所については、今後の河川の状況等により変更が生じる場合がある。

附図⑫ (狩野川放水路0.8k～3.0k)

狩野川水系河川整備計画

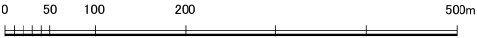

河川環境の現状
 自然環境
 〇 ワンド・たまり 〇 干潟
 〇 杉州・砂礫河原 〇 樹木群
 〇 アユの産卵場
 〇 稲地、公園 〇 名残、旧跡等
 〇 河川利用、水面利用 〇 すぐれた景観
 〇 河川空間管理計画
 〇 自然利用ゾーン 〇 整備ゾーン
 〇 自然ゾーン 〇 景観ゾーン

維持管理の現状
 主な河川維持管理機器
 〇 防災拠点 〇 光ファイバー
 〇 カメラ (CCTV) 〇 側溝
 〇 データ通信 (水位計等)
 〇 河川工作物の維持管理
 〇 樋門・樋管 〇 排水機場
 〇 堰・堰首工
 〇 直轄管理区画

河川整備の実施
 河川工事(及び河川の維持)
 水位低下
 〇 河床掘削 〇 橋梁架替
 〇 樹木伐除 (治水)
 〇 分流堰築設
 〇 堤防強化
 〇 堤防整備 〇 高水・低水護岸整備
 〇 浸透対策
 〇 内水対策
 〇 排水機場ポンプの増強
 〇 危機管理対策
 〇 防災ステーション 〇 カメラ (CCTV)
 〇 地震・津波対策
 〇 津波対策 〇 耐震対策
 〇 耐震対策


河川環境の整備と保全
 〇 外来種対策
 〇 かかわまちづくり、水辺の景観の整備
 〇 河川利用 推進
 〇 自然再生 整備



注：施行の場所については、今後の河川の状況等により変更が生じる場合がある。

附図⑬ (黄瀬川0.0k~2.6k)


狩野川水系河川整備計画

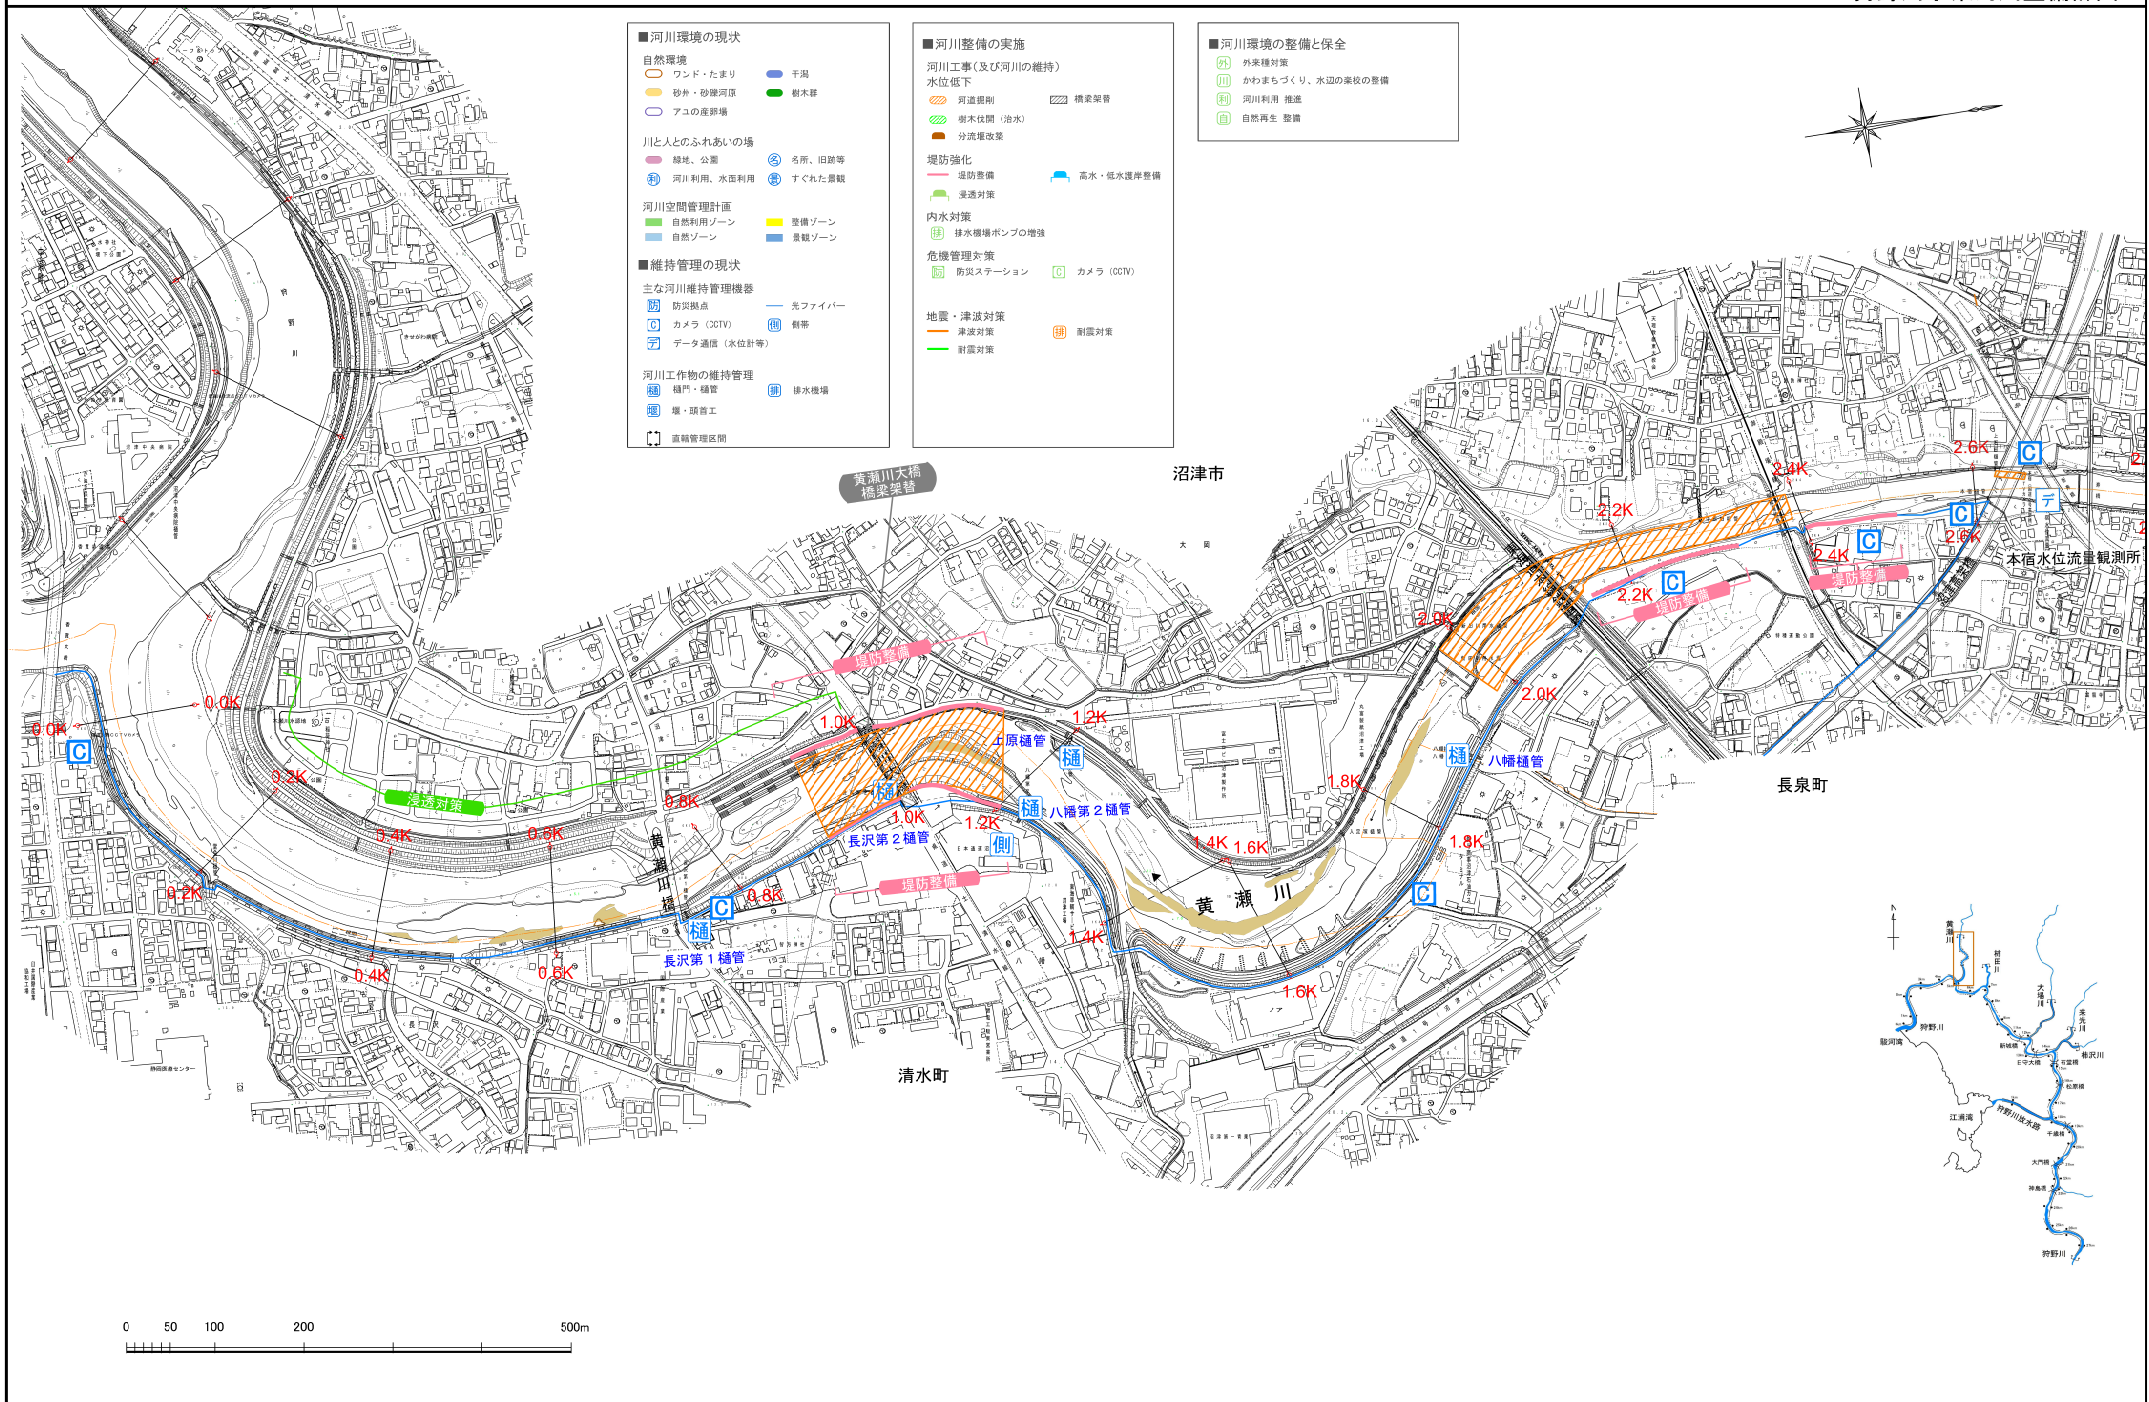

注：施行の場所については、今後の河川の状況等により変更が生じる場合がある。

附図⑭ (大場川0.0k～2.6k)


狩野川水系河川整備計画

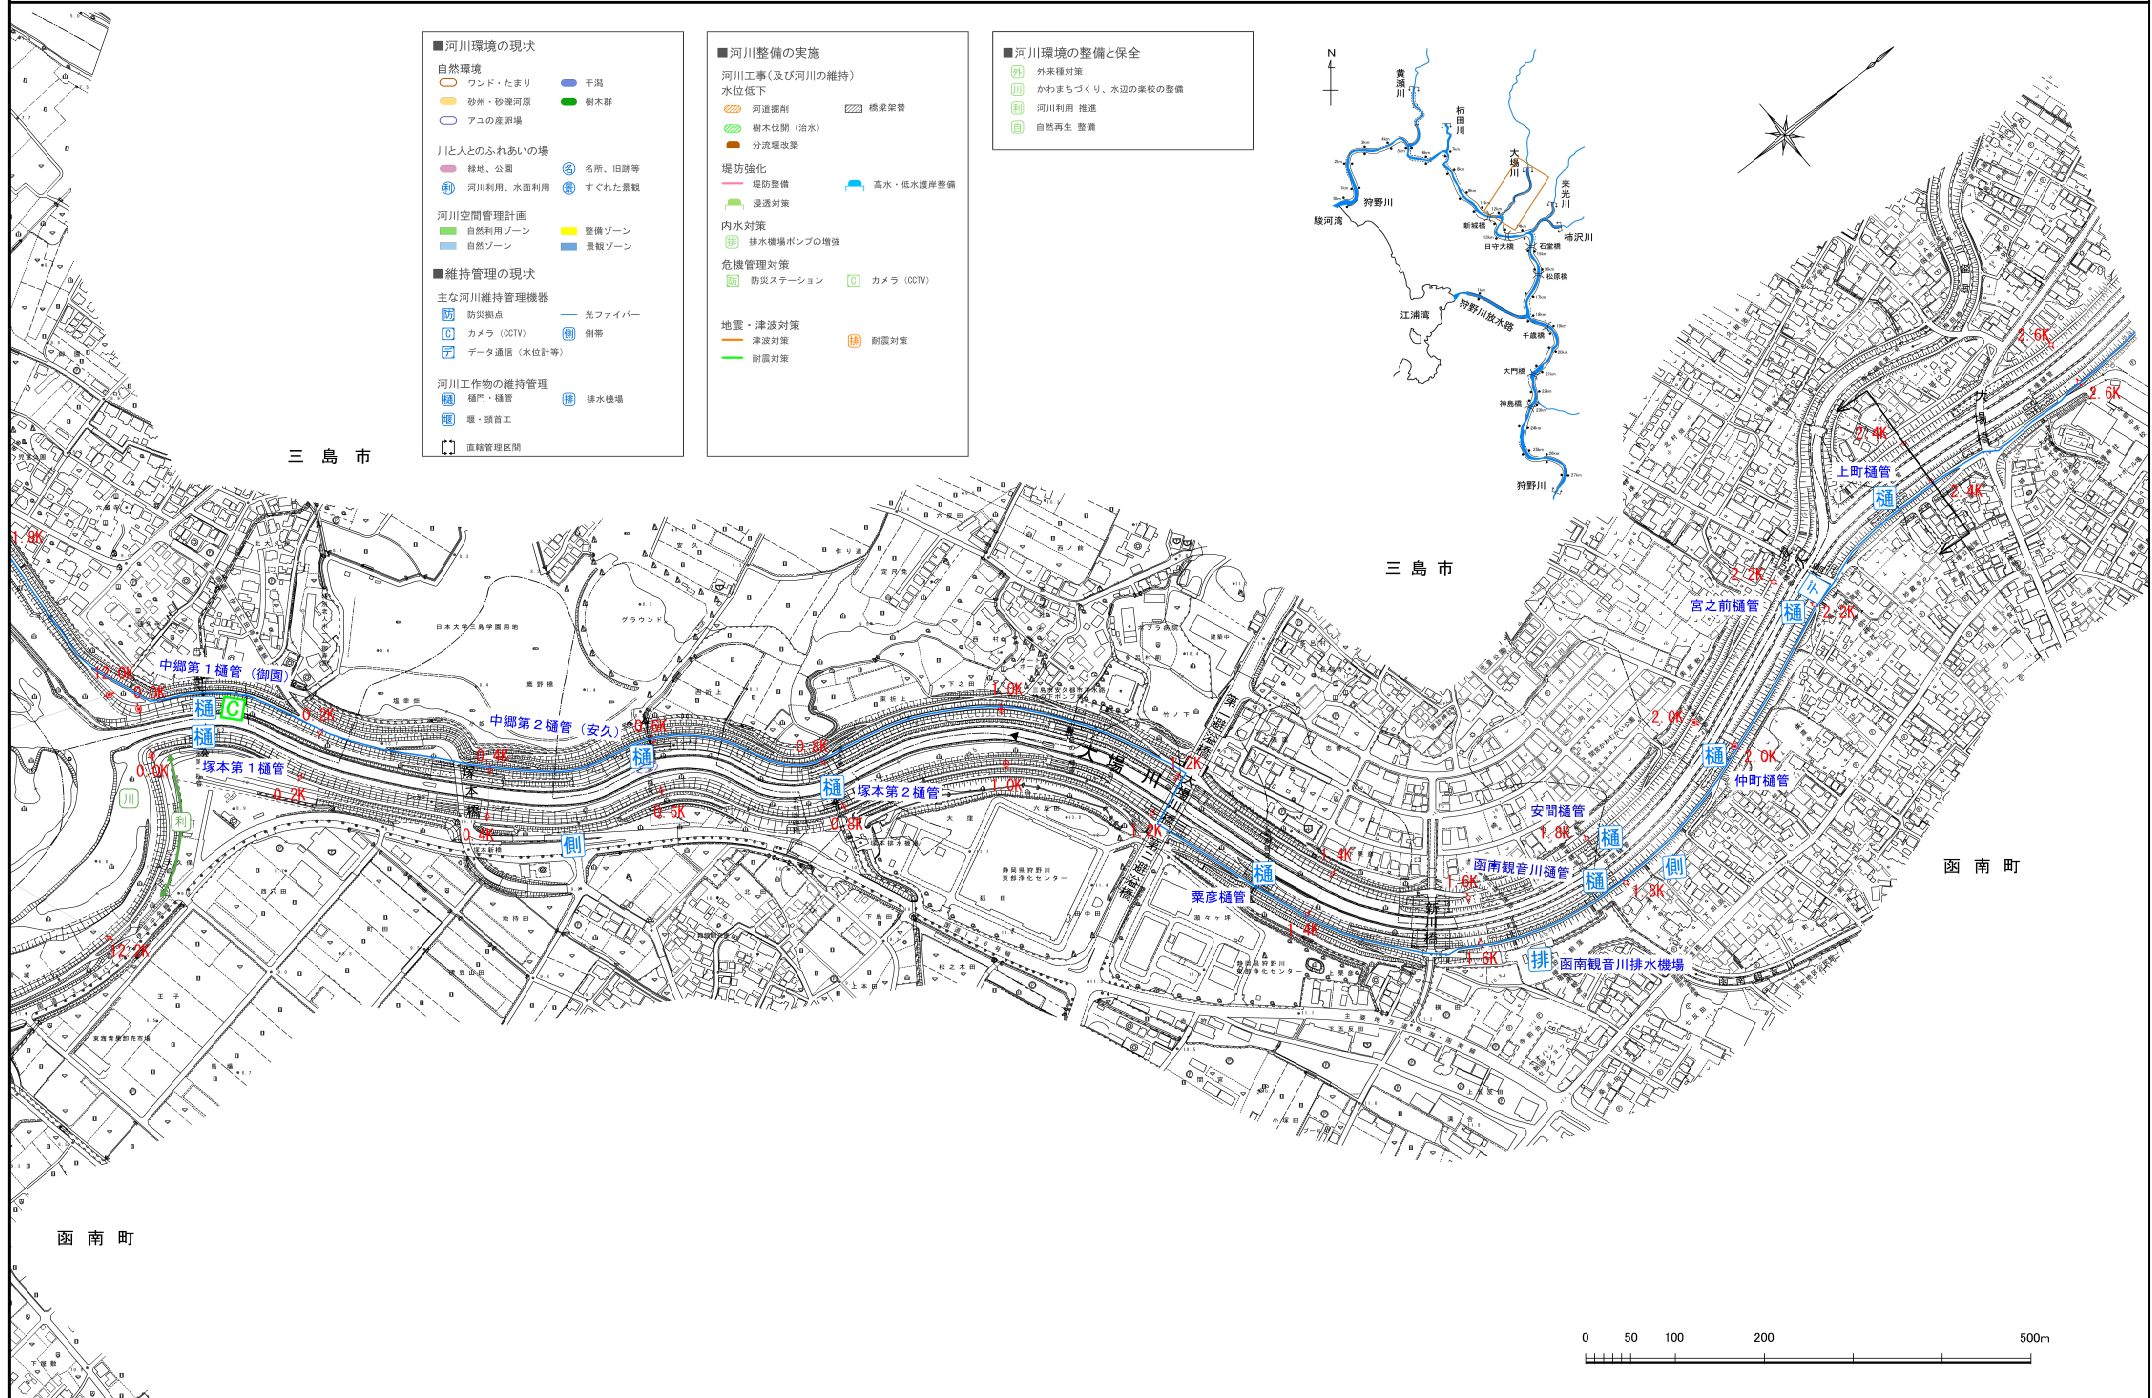

注：施行の場所については、今後の河川の状況等により変更が生じる場合がある。




附図⑮ （来光川0.0k～1.6k, 柿沢川0.0k～0.8k）

狩野川水系河川整備計画

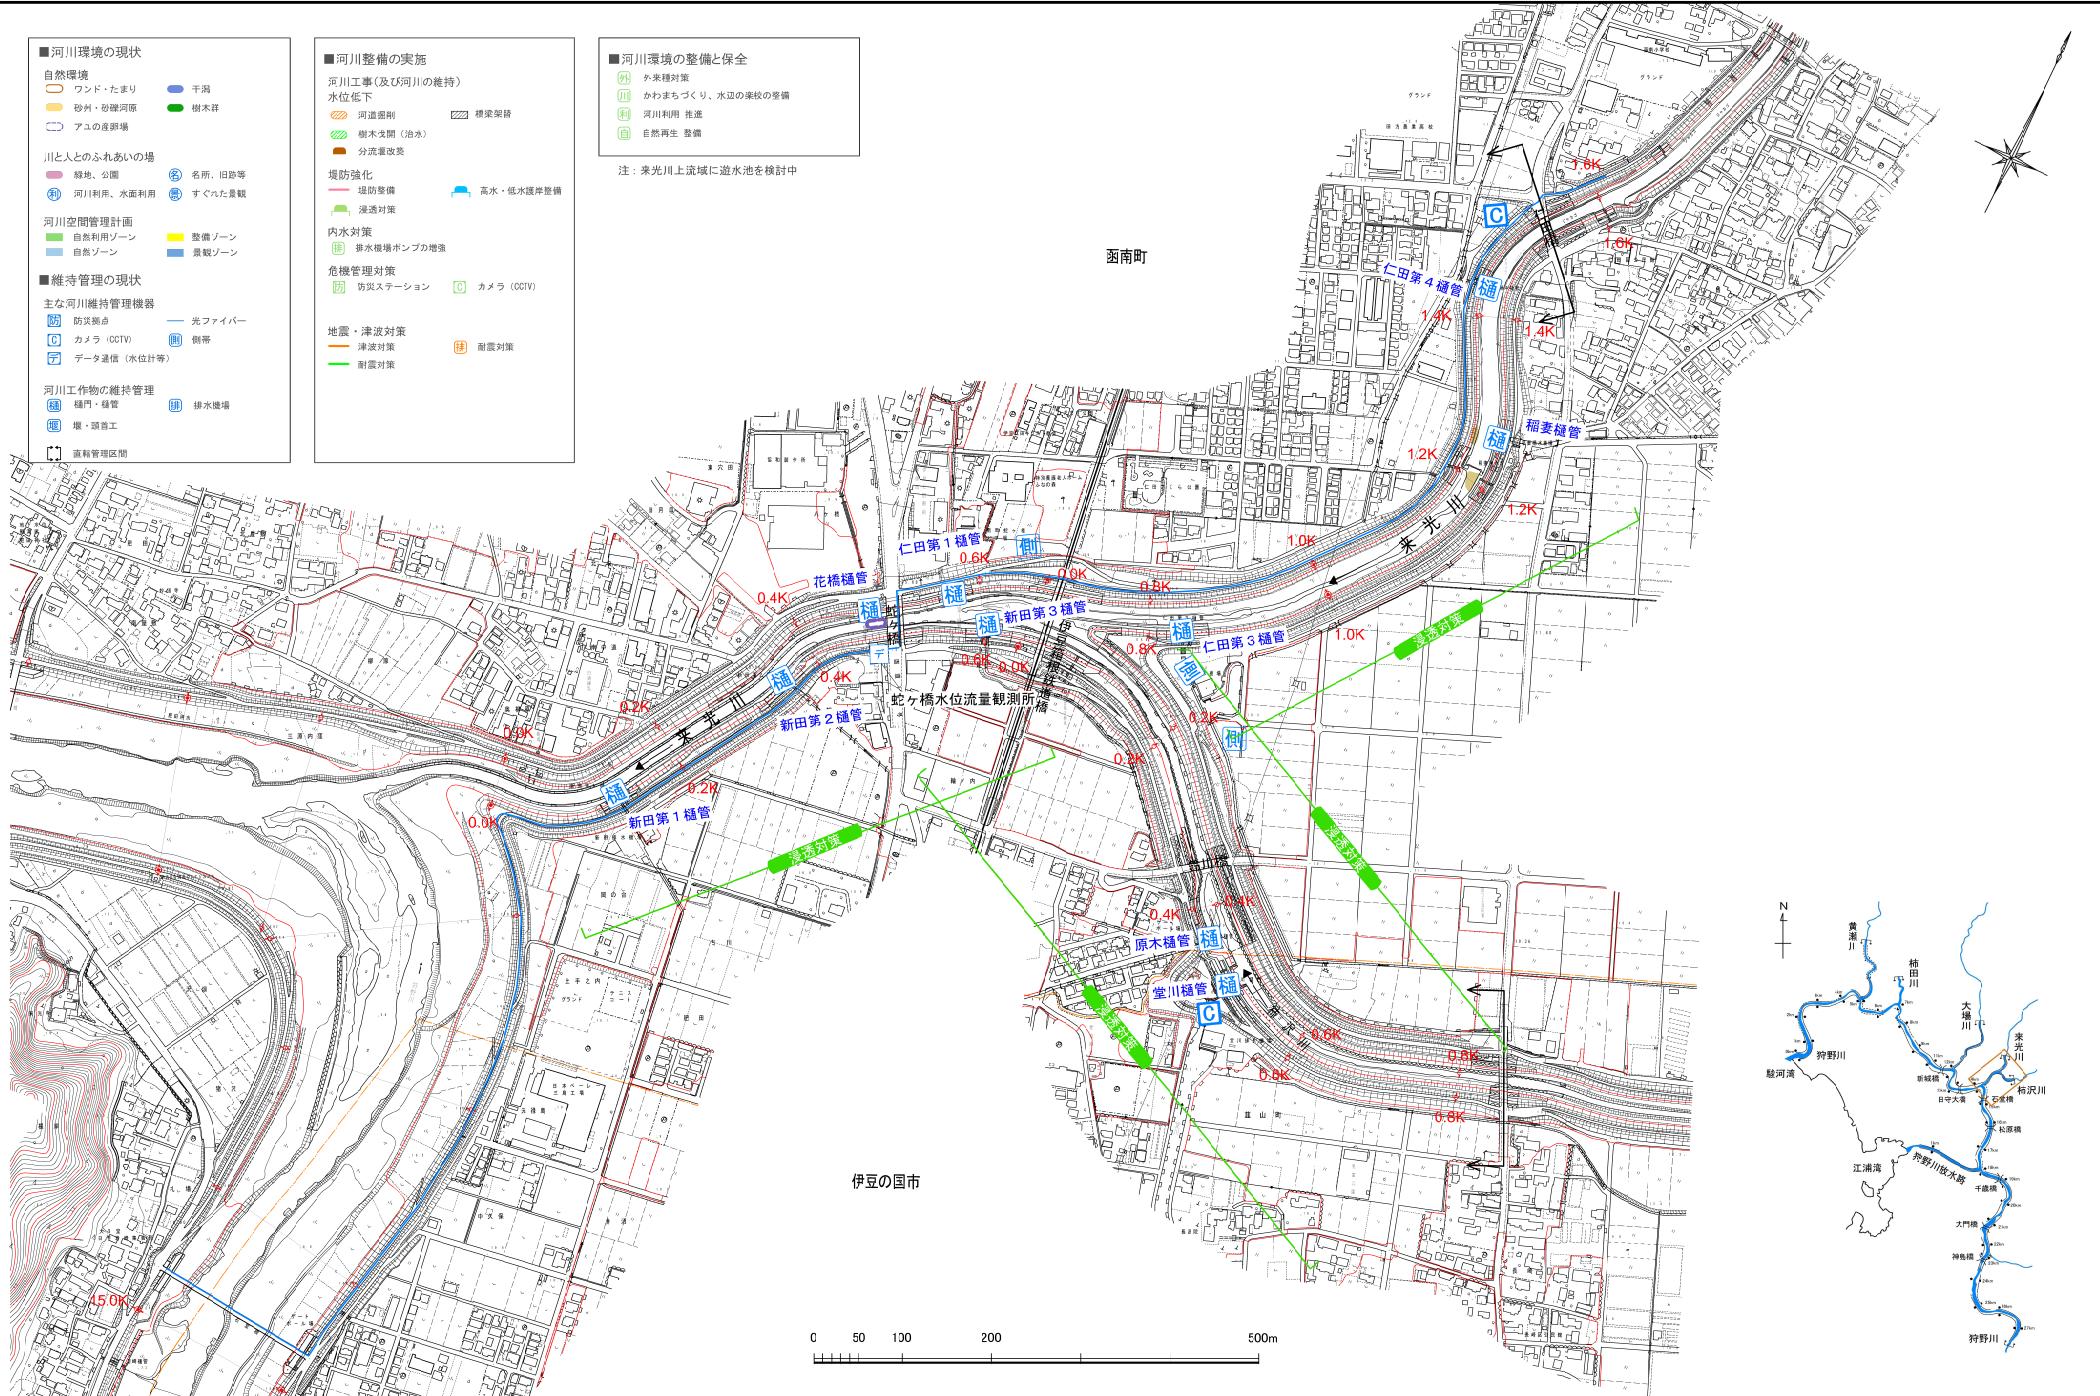

注：施行の場所については、今後の河川の状況等により変更が生じる場合がある。

附図⑬ (柿田川 0.0~1.2k)

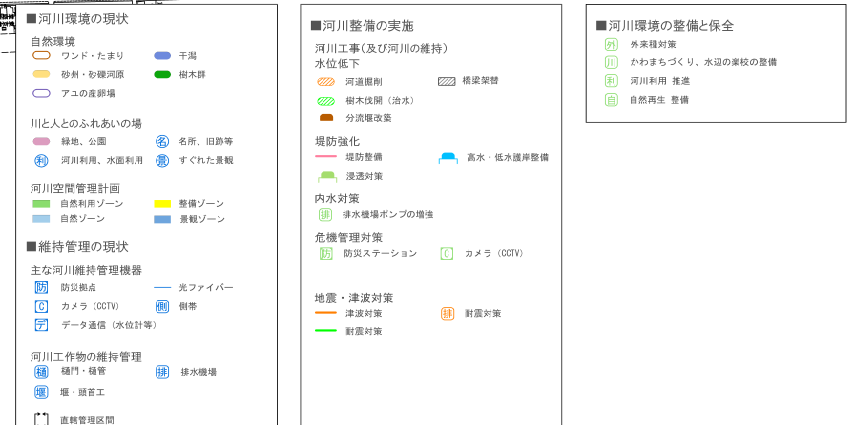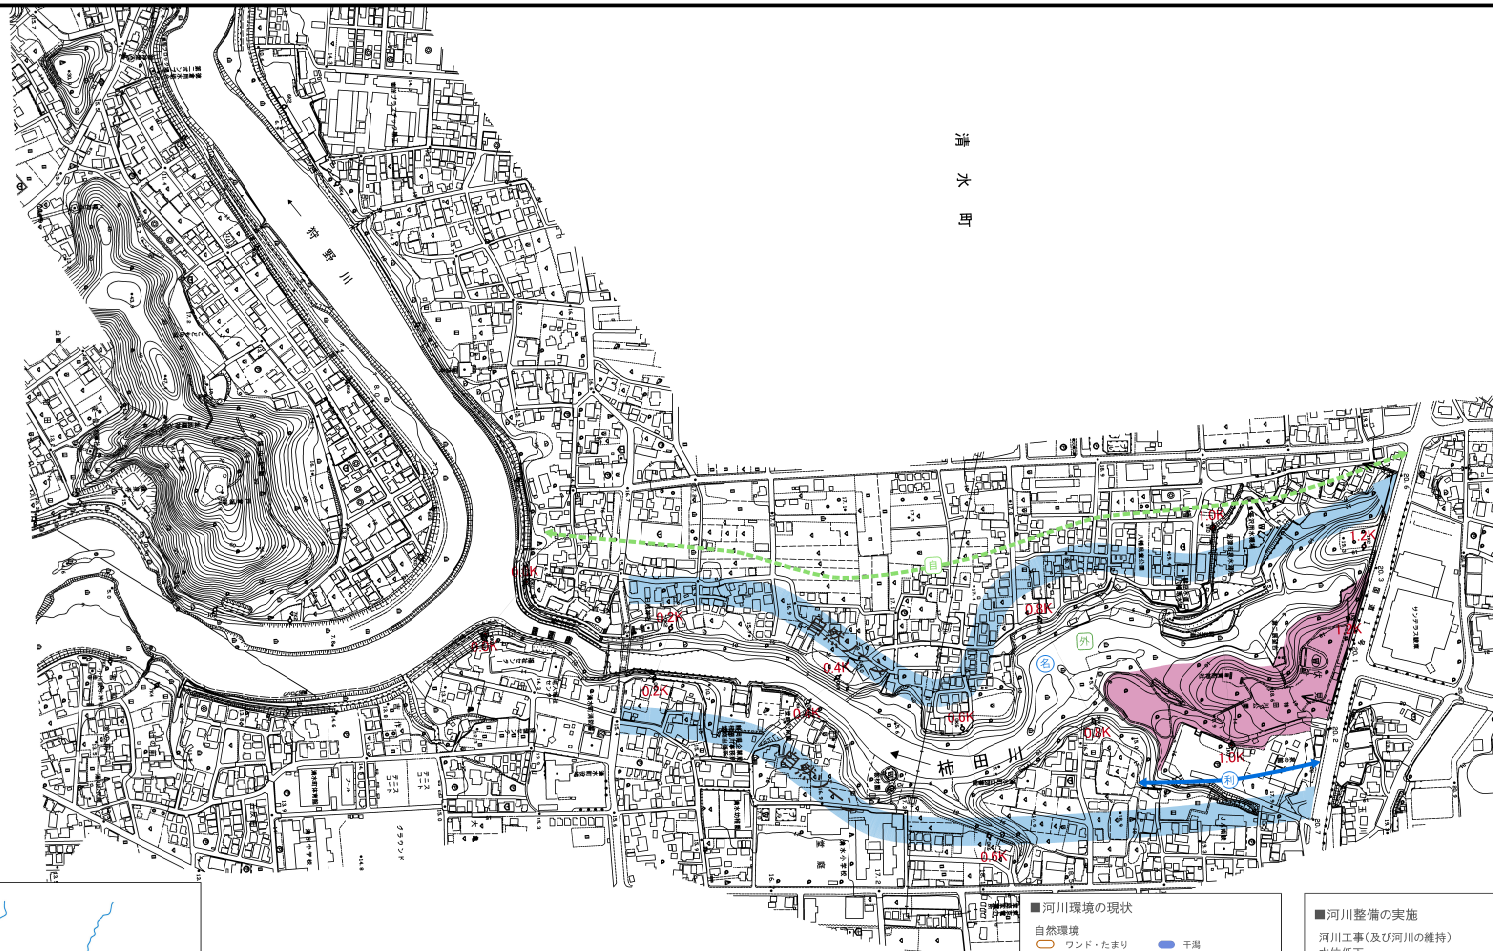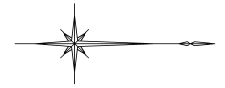

注：施行の場所については、今後の河川の状況等により変更が生じる場合がある。