



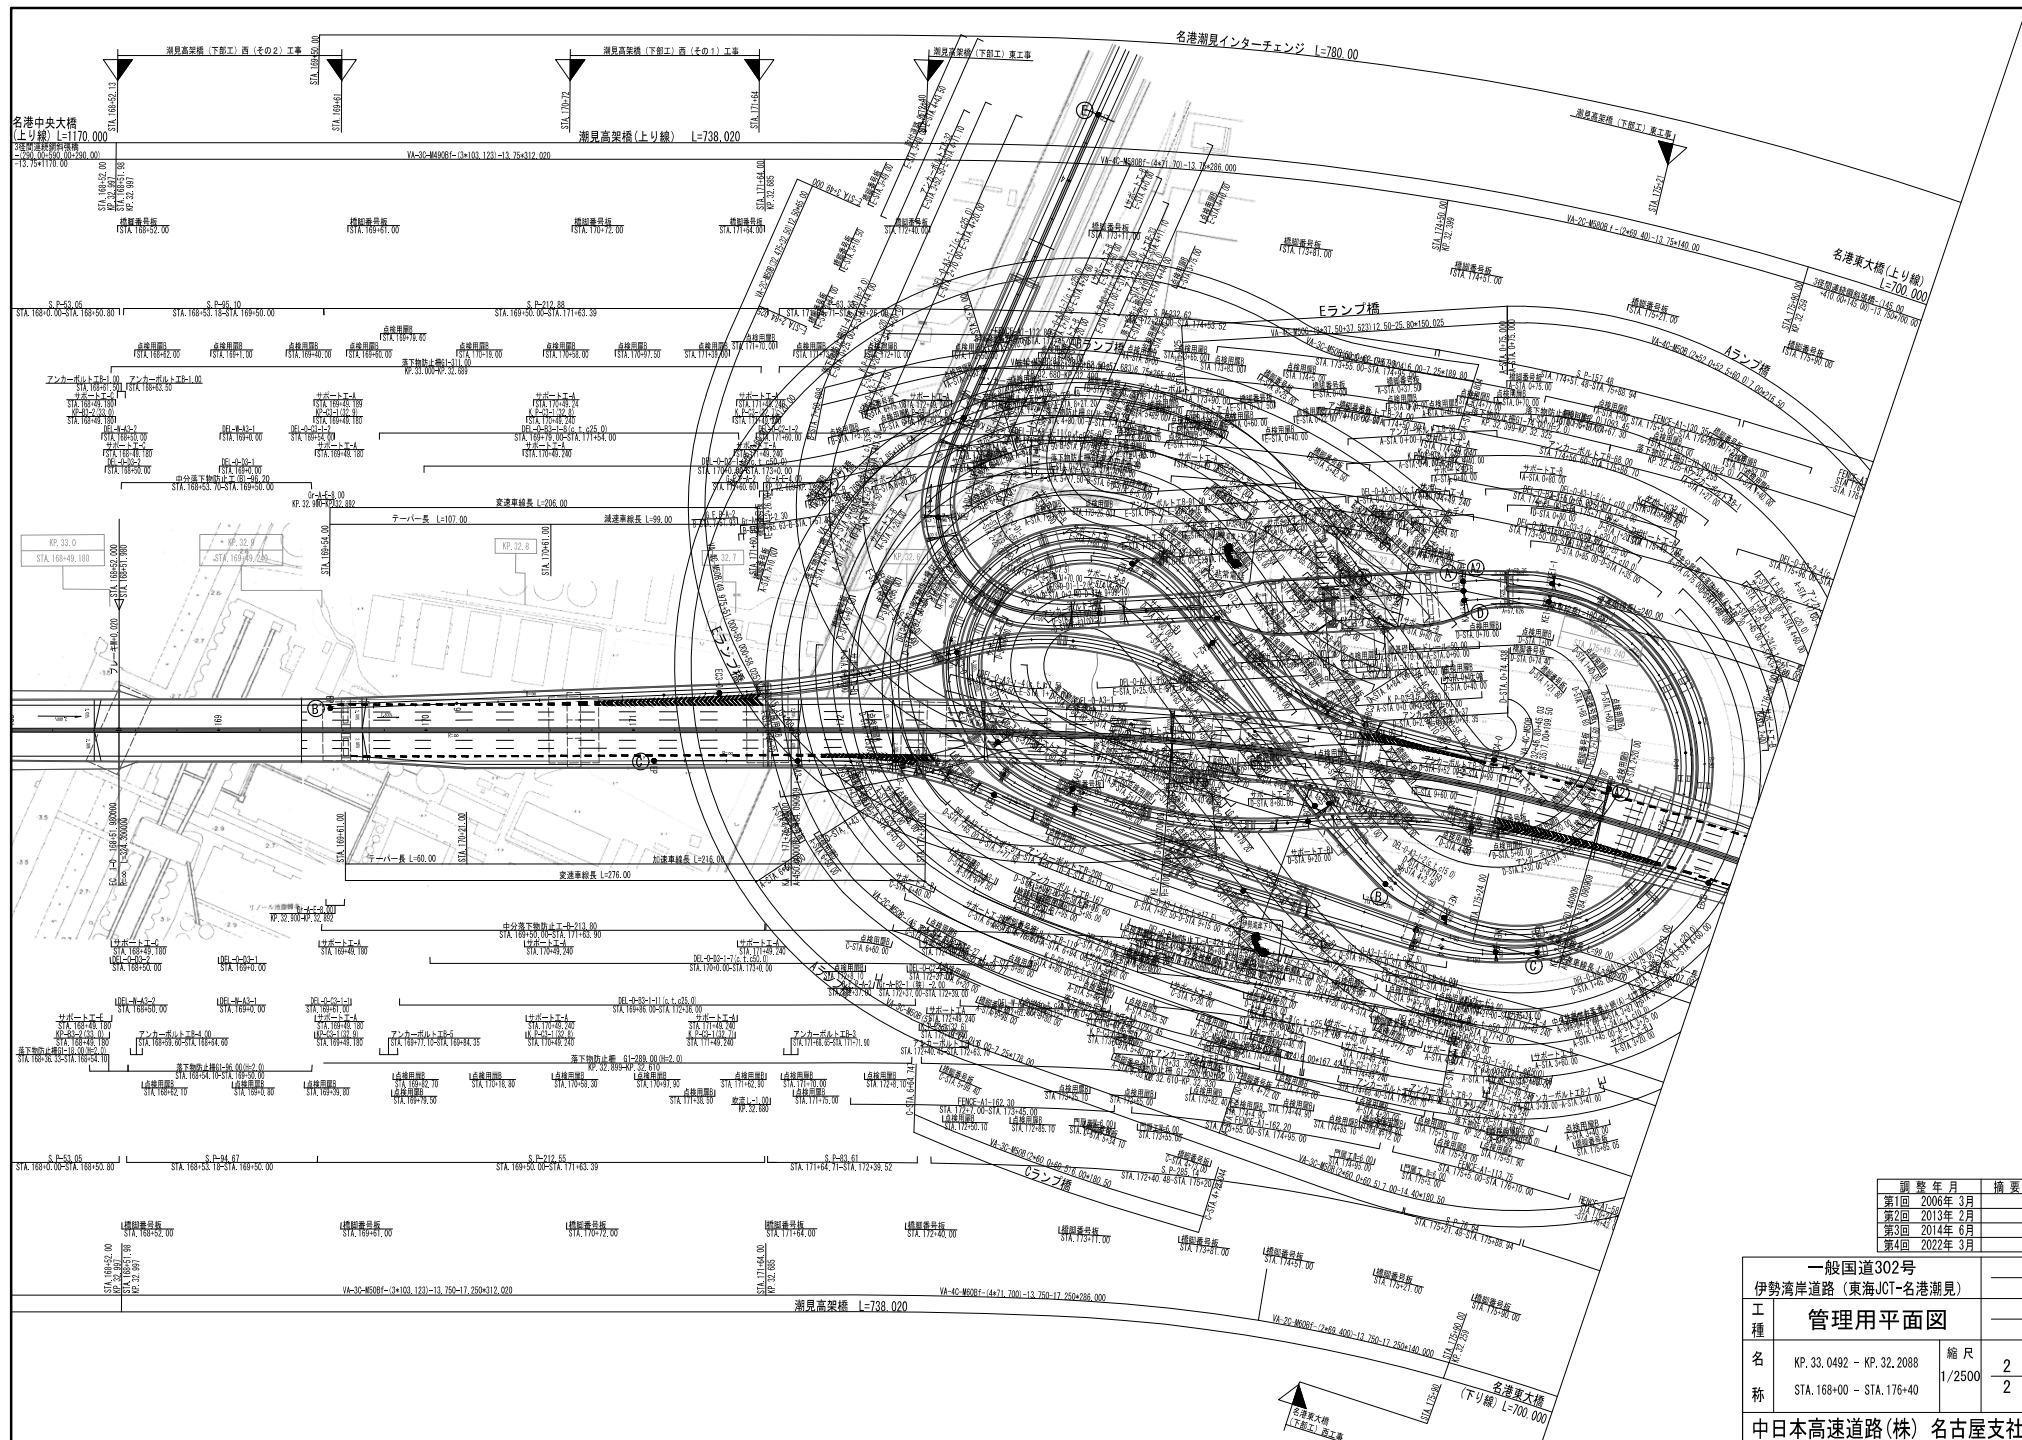



調査年月	摘要
第1回 2006年 3月	
第2回 2013年 2月	
第3回 2014年 6月	
第4回 2022年 3月	

一般国道302号	
伊勢湾岸道路 (東海JCT-名港潮見)	
工種	管理用平面図
名称	KP. 33.0492 ~ KP. 32.2088 STA. 168+00 ~ STA. 176+40 縮尺 1/2500 2/2
中日本高速道路(株) 名古屋支社	

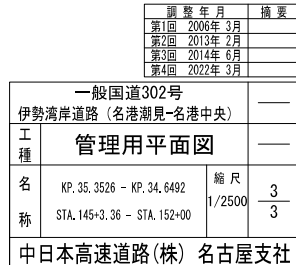

調整年月	摘要
第1回 2006年 3月	
第2回 2013年 2月	
第3回 2014年 6月	
第4回 2022年 3月	

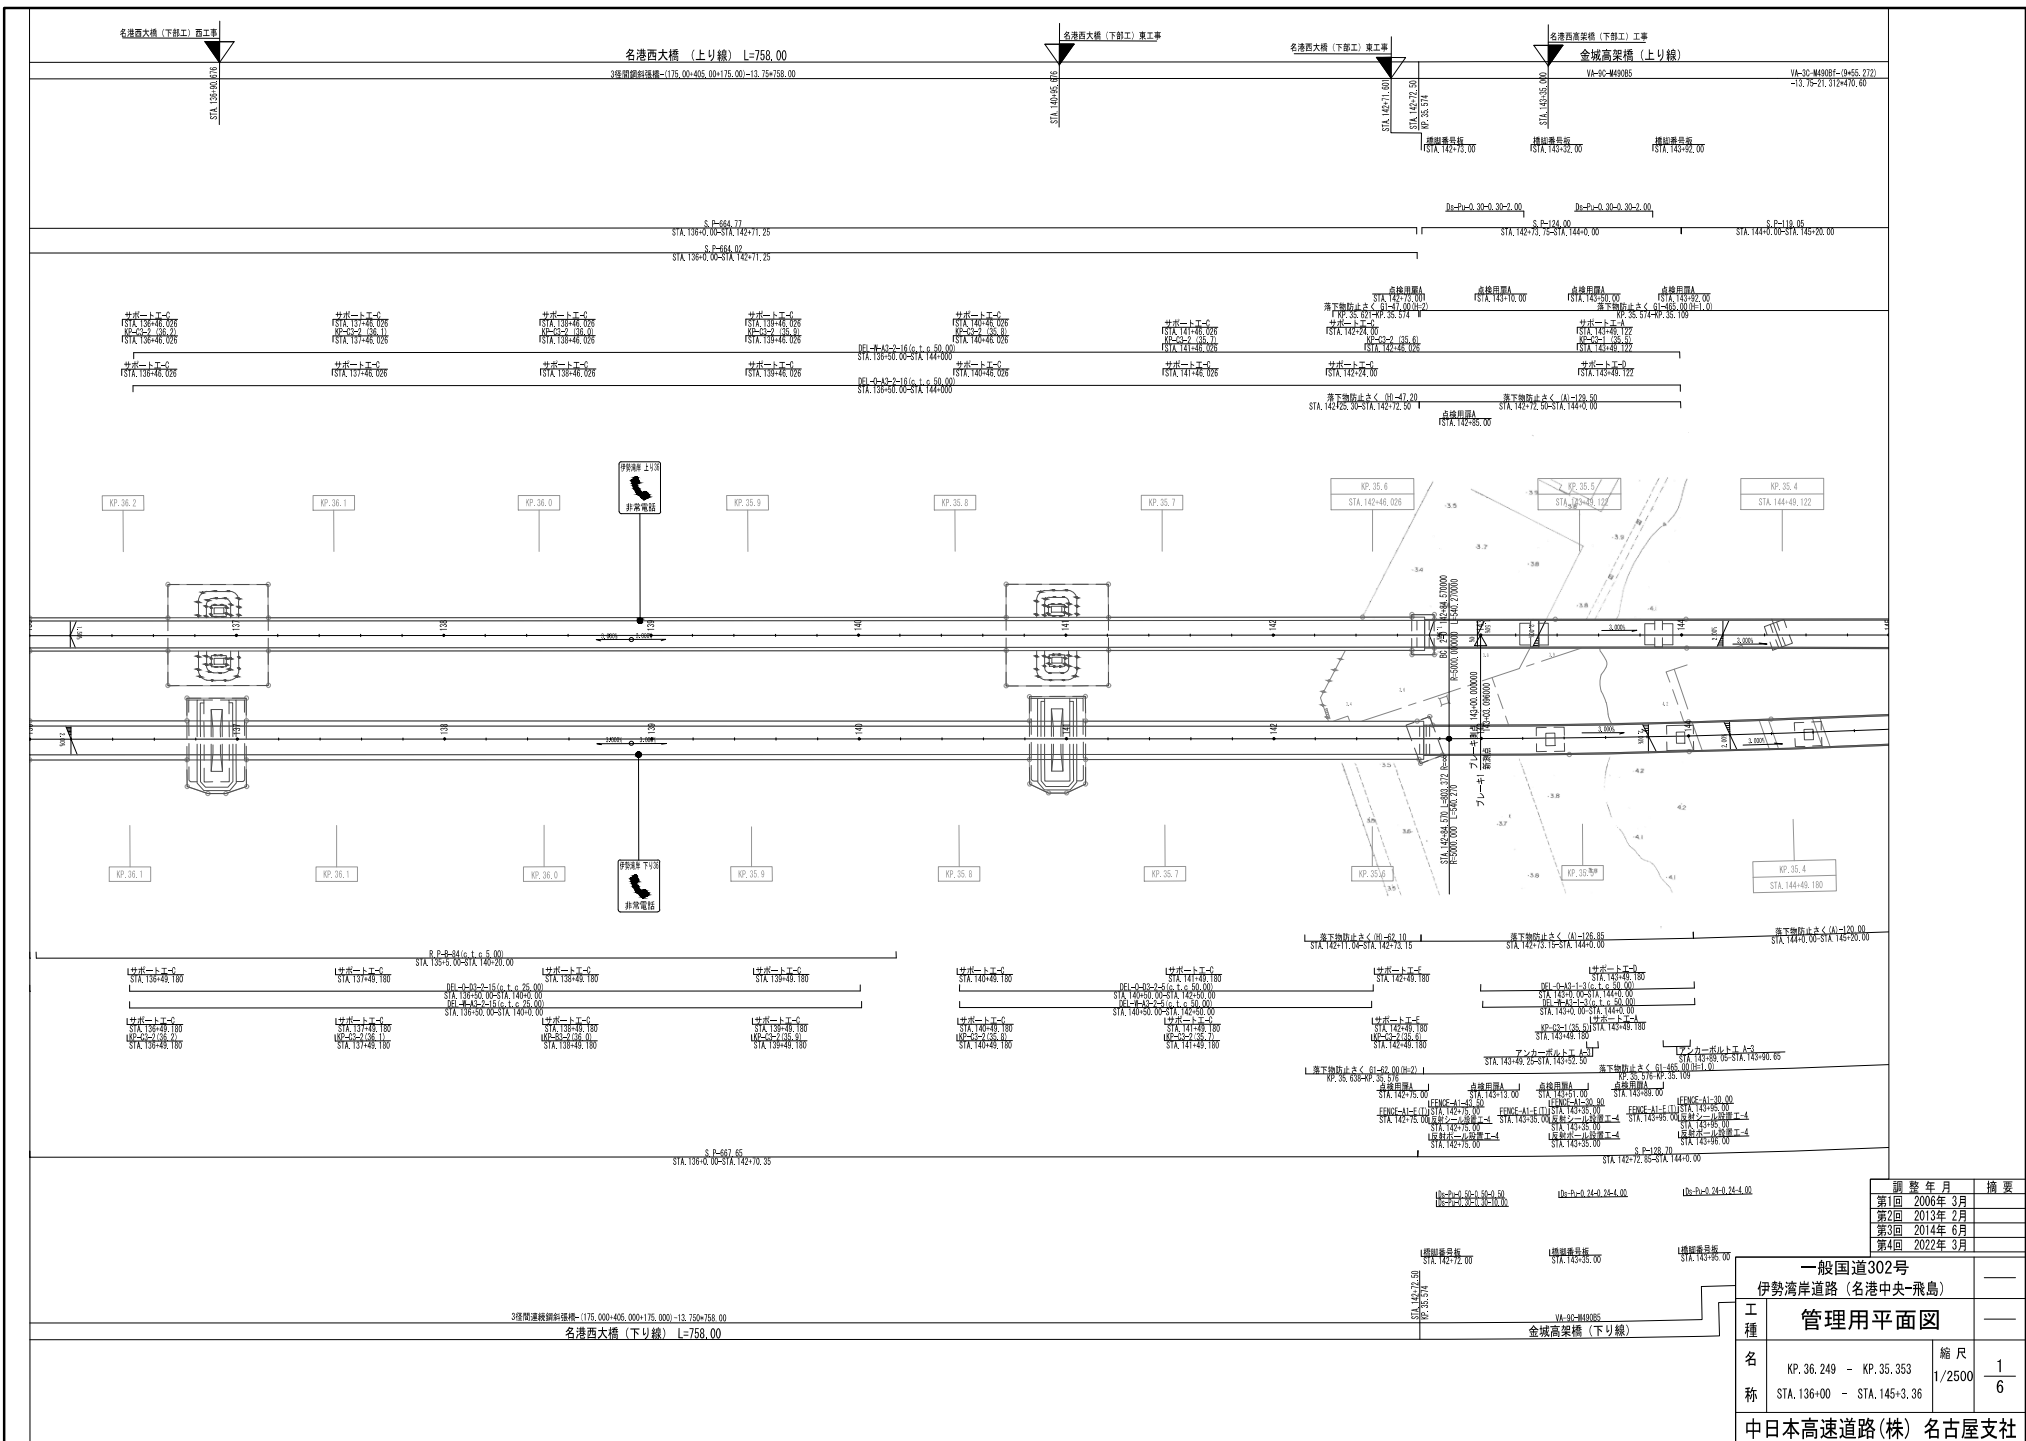

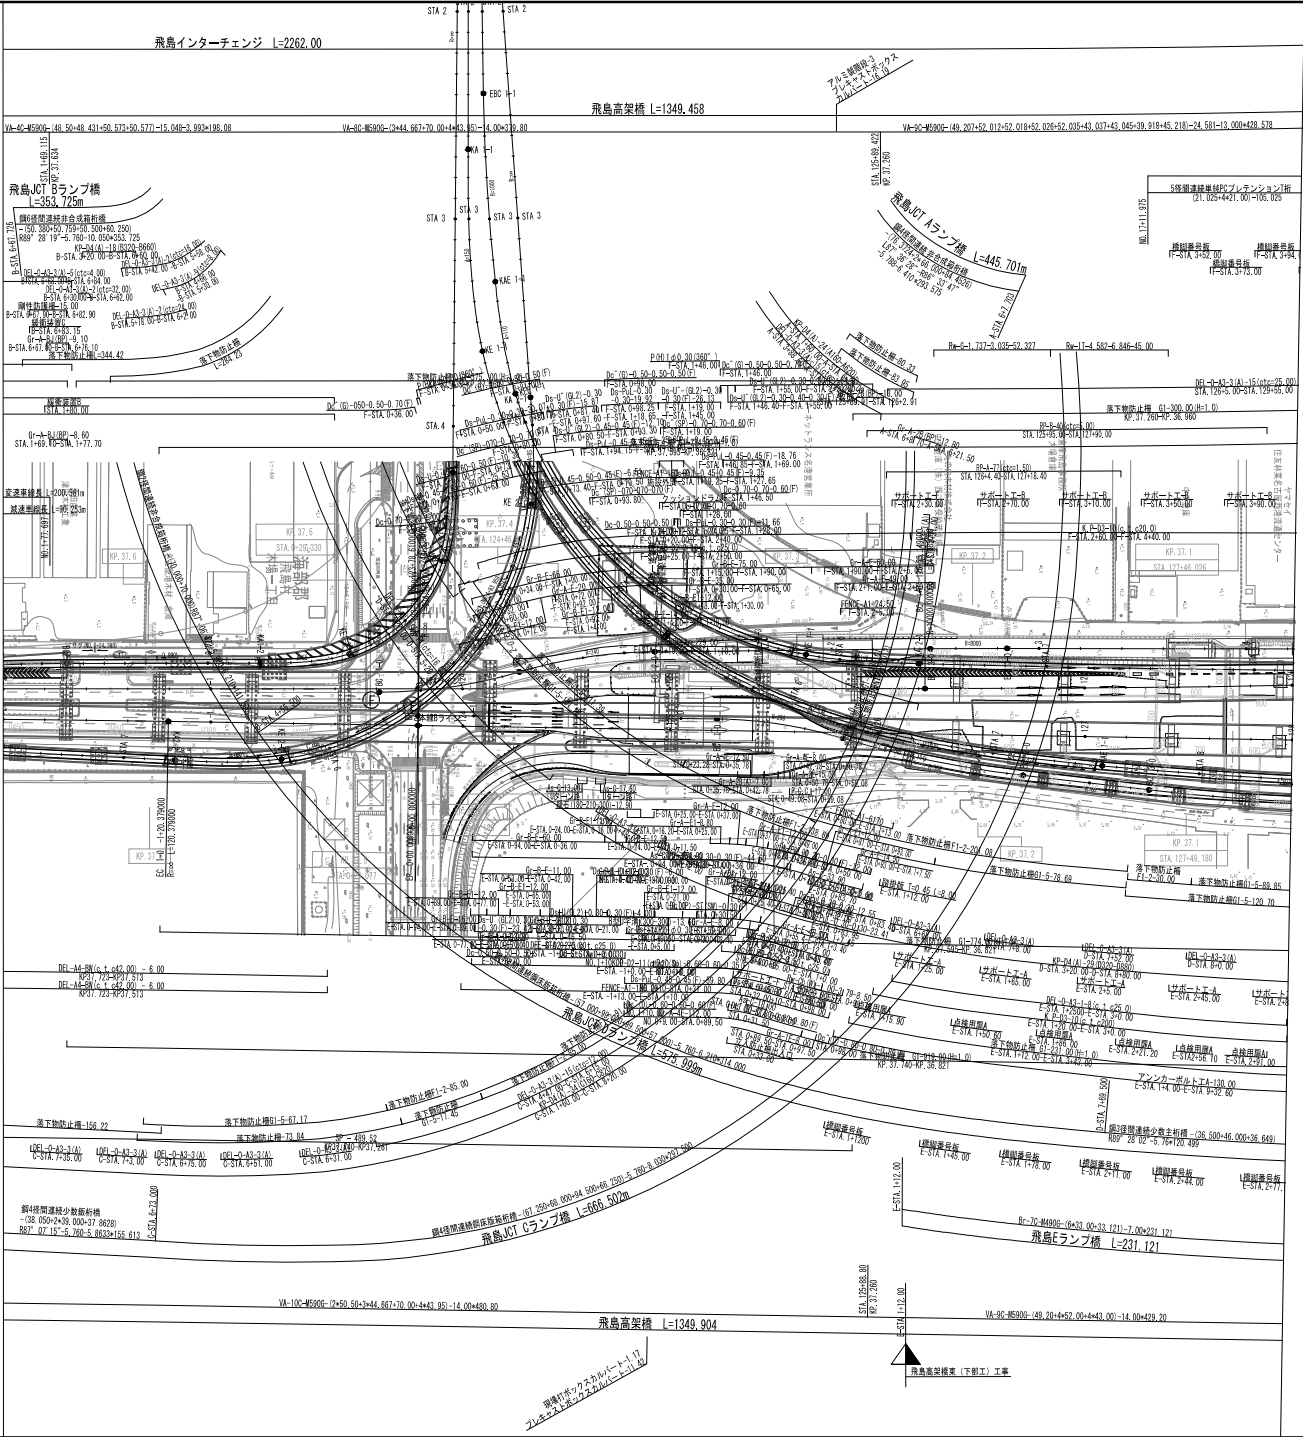

調査年月		摘要
第1回	2006年 3月	
第2回	2013年 2月	
第3回	2014年 6月	
第4回	2021年 3月	
第5回	2022年 3月	

一般国道302号		
伊勢湾岸道路 (名港中央-飛島)		
工種	管理用平面図	
名	KP.37.671 - KP.37.049	縮尺
称	STA.2+00 - STA.128+00	1/2500
		3
		6
中日本高速道路(株)		名古屋支社