


全国路線図

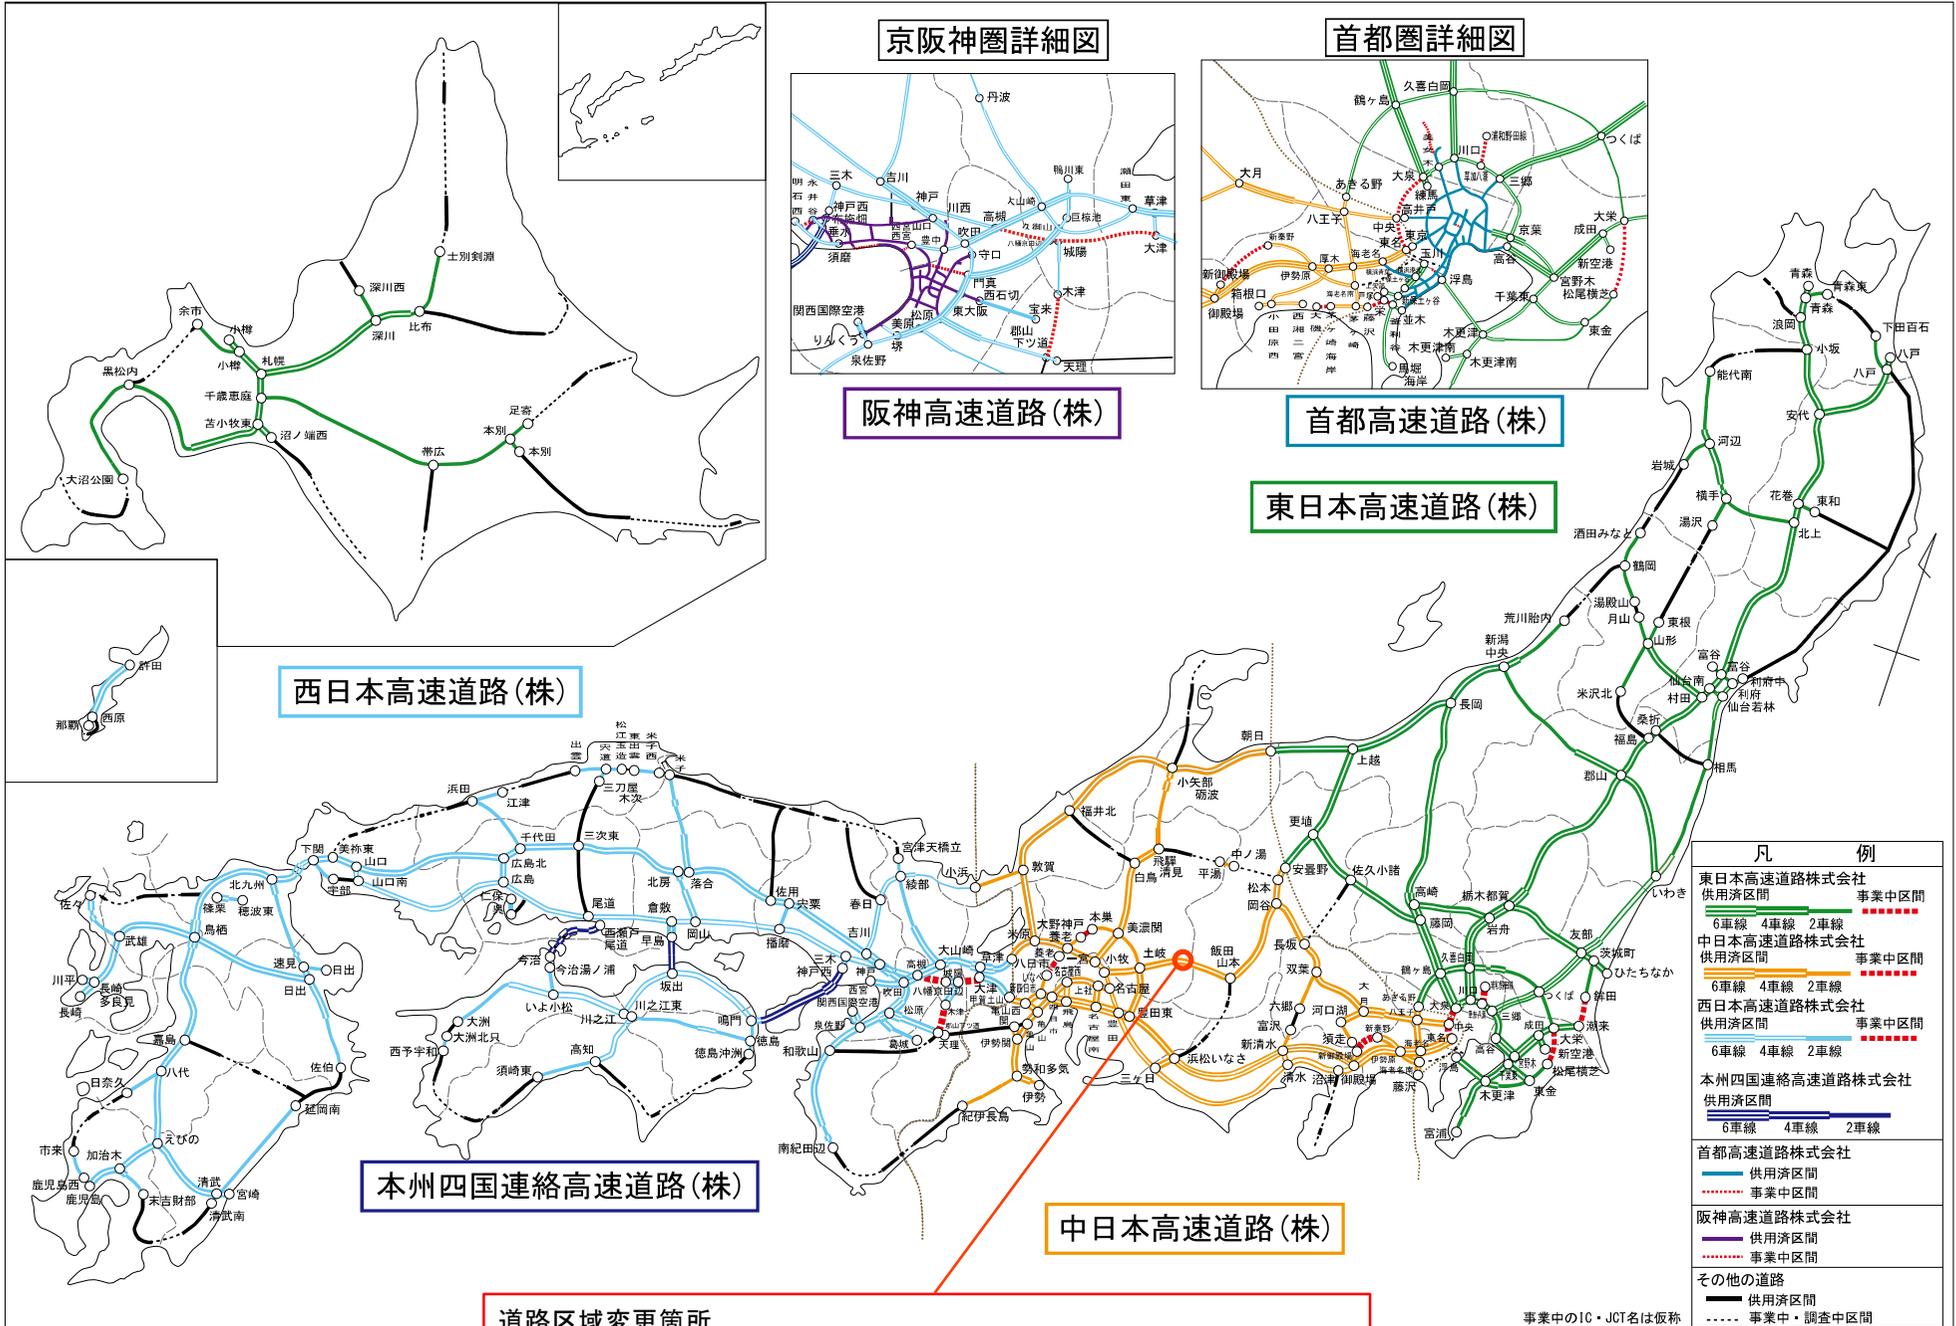

京阪神圏詳細図

首都圏詳細図

阪神高速道路(株)

首都高速道路(株)

東日本高速道路(株)

西日本高速道路(株)

本州四国連絡高速道路(株)

中日本高速道路(株)

道路区域変更箇所
 中央自動車道西宮線 園原インターチェンジ～中津川インターチェンジ
 神坂スマートIC


凡 例	
東日本高速道路株式会社 供用済区間	事業中区間
6車線 4車線 2車線	
中日本高速道路株式会社 供用済区間	事業中区間
6車線 4車線 2車線	
西日本高速道路株式会社 供用済区間	事業中区間
6車線 4車線 2車線	
本州四国連絡高速道路株式会社 供用済区間	
6車線 4車線 2車線	
首都高速道路株式会社 供用済区間	
阪神高速道路株式会社 供用済区間	
その他の道路	
供用済区間	
事業中・調査中区間	

事業中のIC・JCT名は仮称


令和7年4月6日現在

地域図

道路区域変更箇所
中央自動車道西宮線 園原インターチェンジ～中津川インターチェンジ
神坂スマートIC

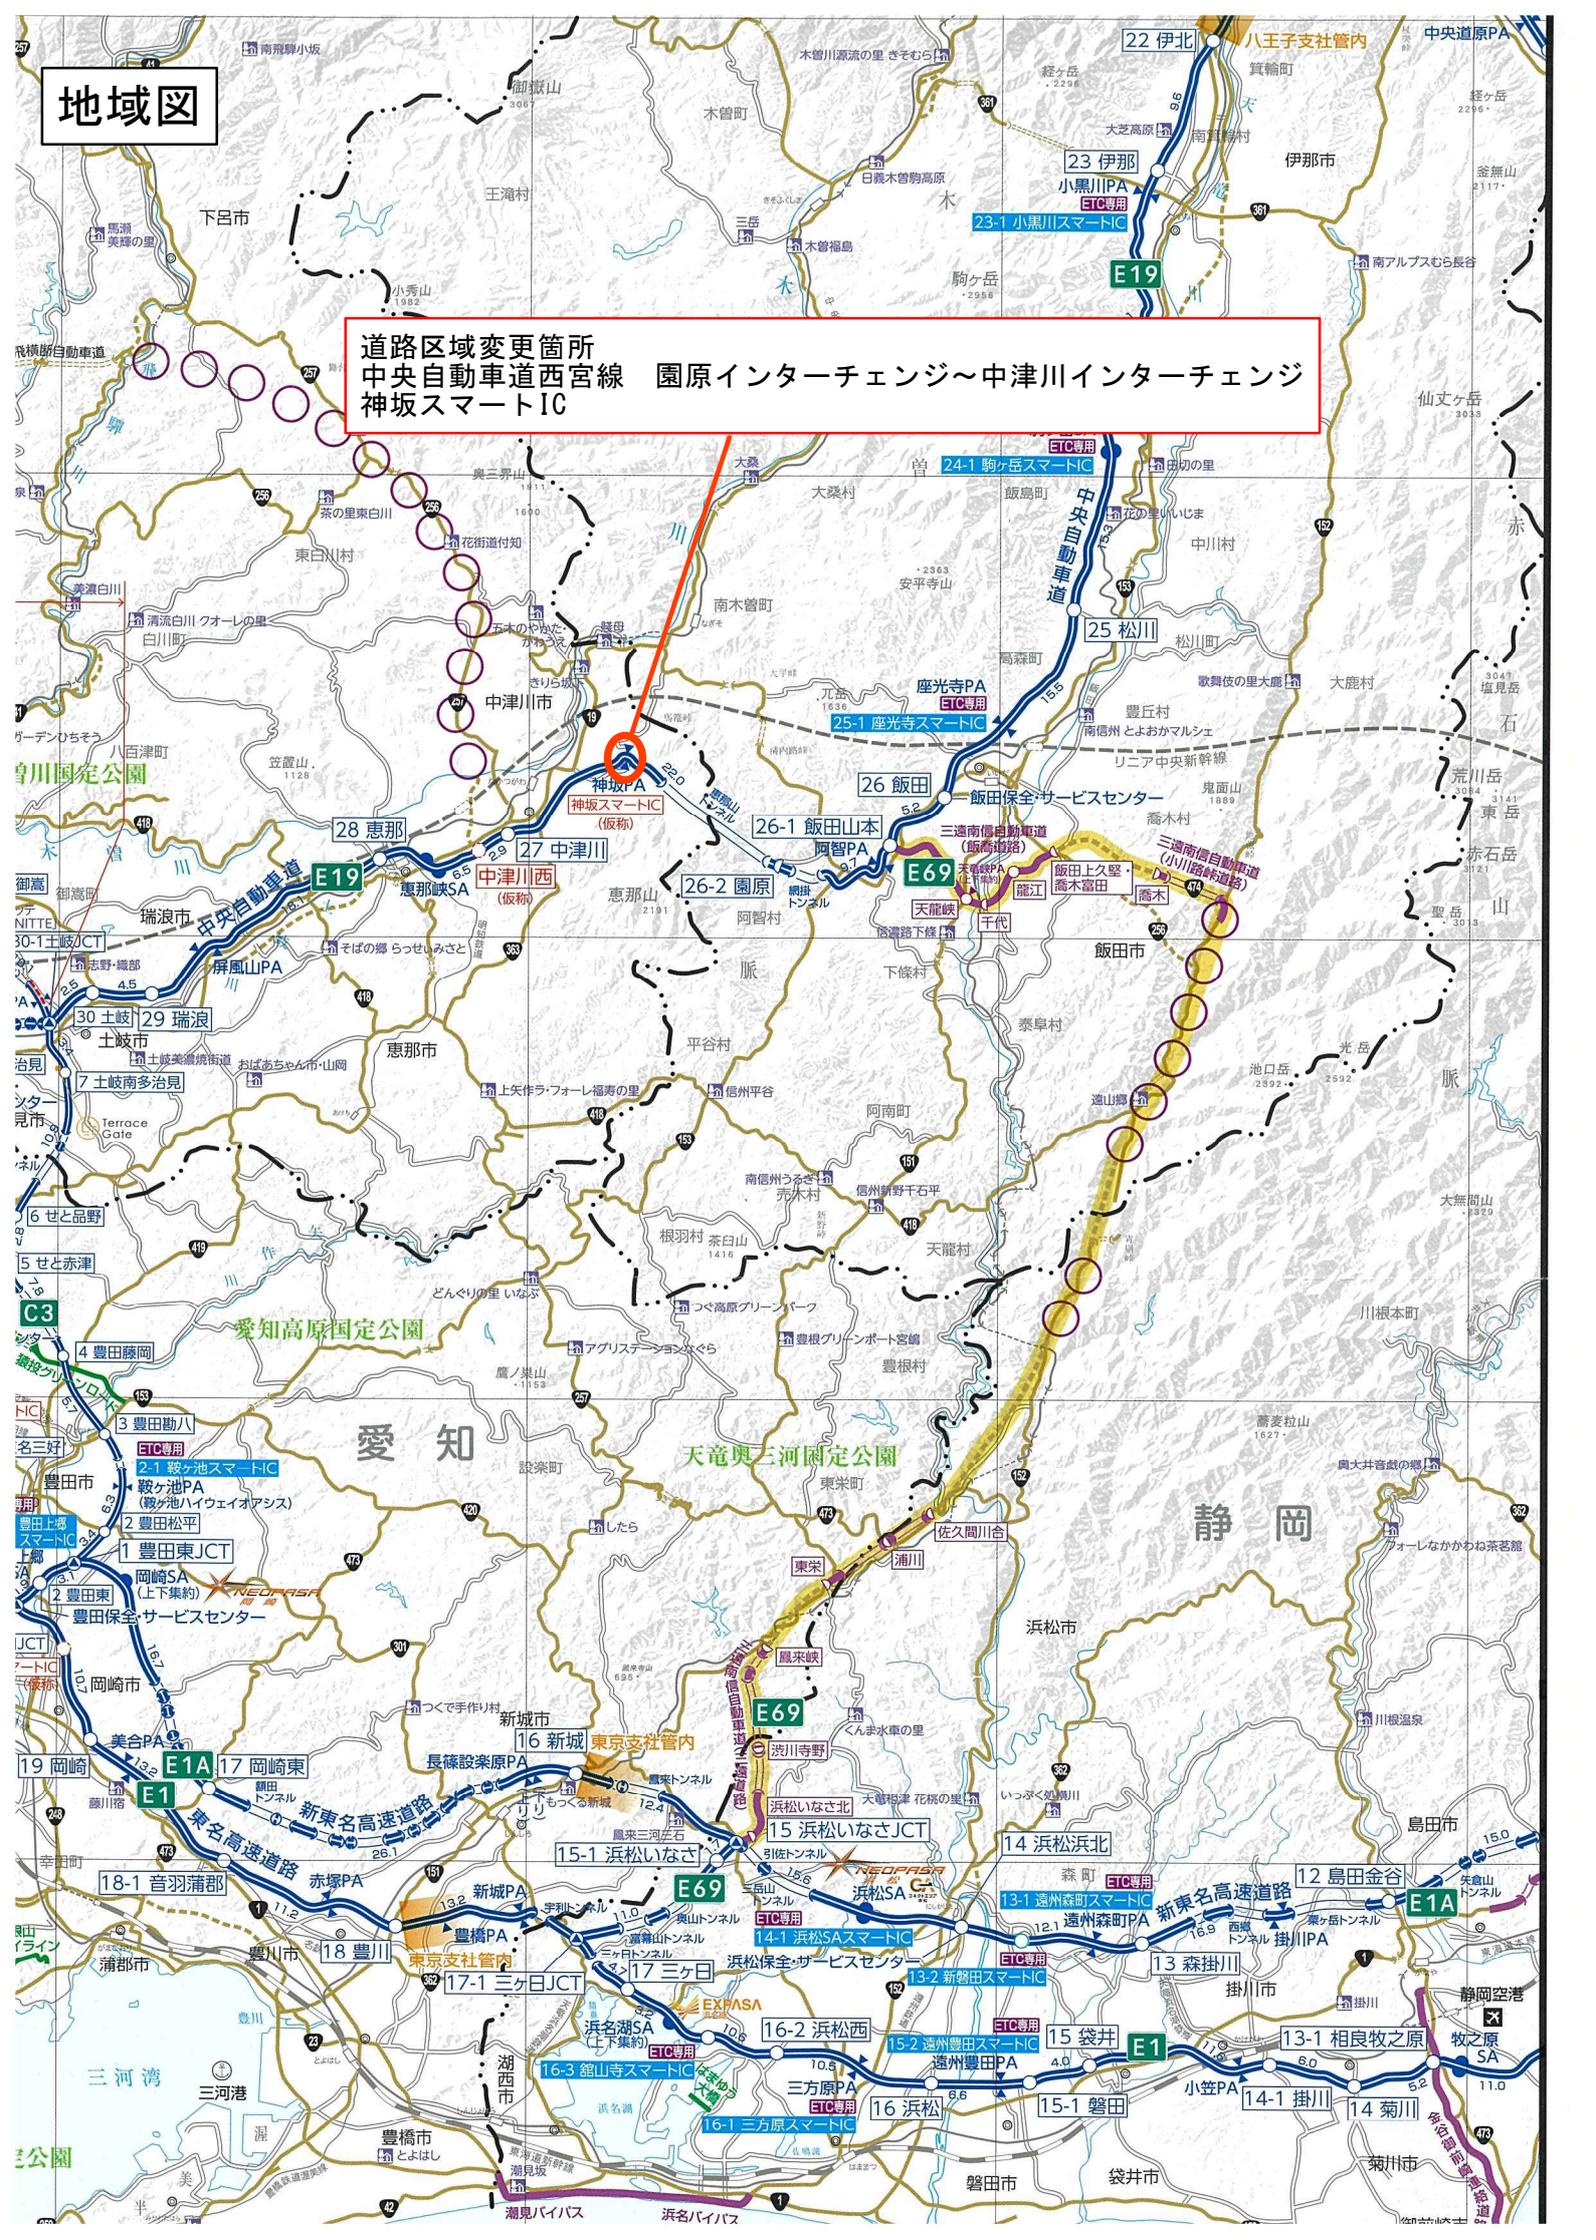

路線名 中央自動車道西宮線
図面名 区域変更 位置図
縮尺 1/50,000

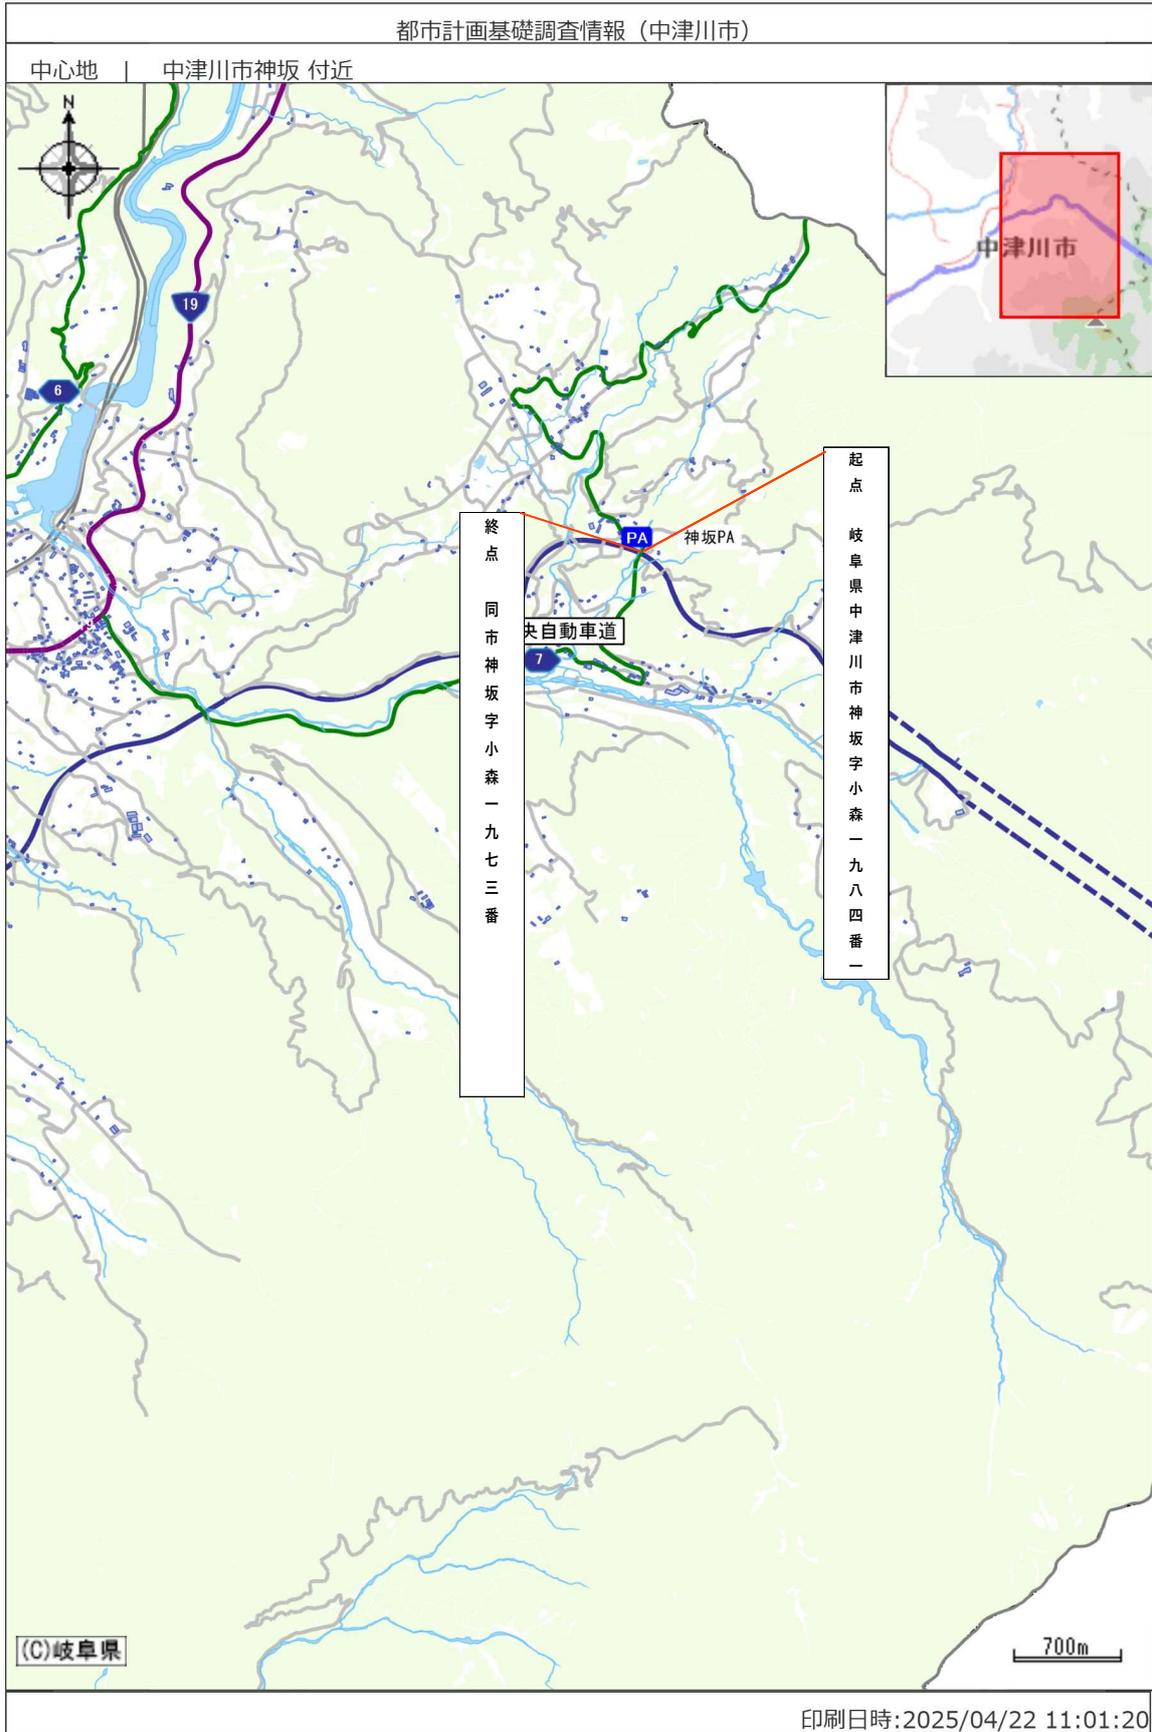

中央自動車道西宮線
園原 I C ～ 中津川 I C

区 域 変 更 図

中津川市

独立行政法人 日本高速道路保有・債務返済機構



恵下

区域変更区間 延長 49m

KP278.146 変更前最小幅員 69m
 KP278.169 変更後最小幅員 99m

KP278.132 変更前最大幅員 165m
 KP278.132 変更後最大幅員 165m



凡 例	
道路区域	
道路区域 (減)	
道路区域 (増)	

図面名	中央自動車道 西宮線 神坂交差点IC付バイパス工事 区域変更図
縮 尺	1 : 1000
作 成	令和7年4月
所 在	岐阜県中津川市神坂地内 KP278.132 ~ KP278.176
独立行政法人	日本高速道路保有・債務返済機構