



全 国 路 線 図



令和7年4月6日現在

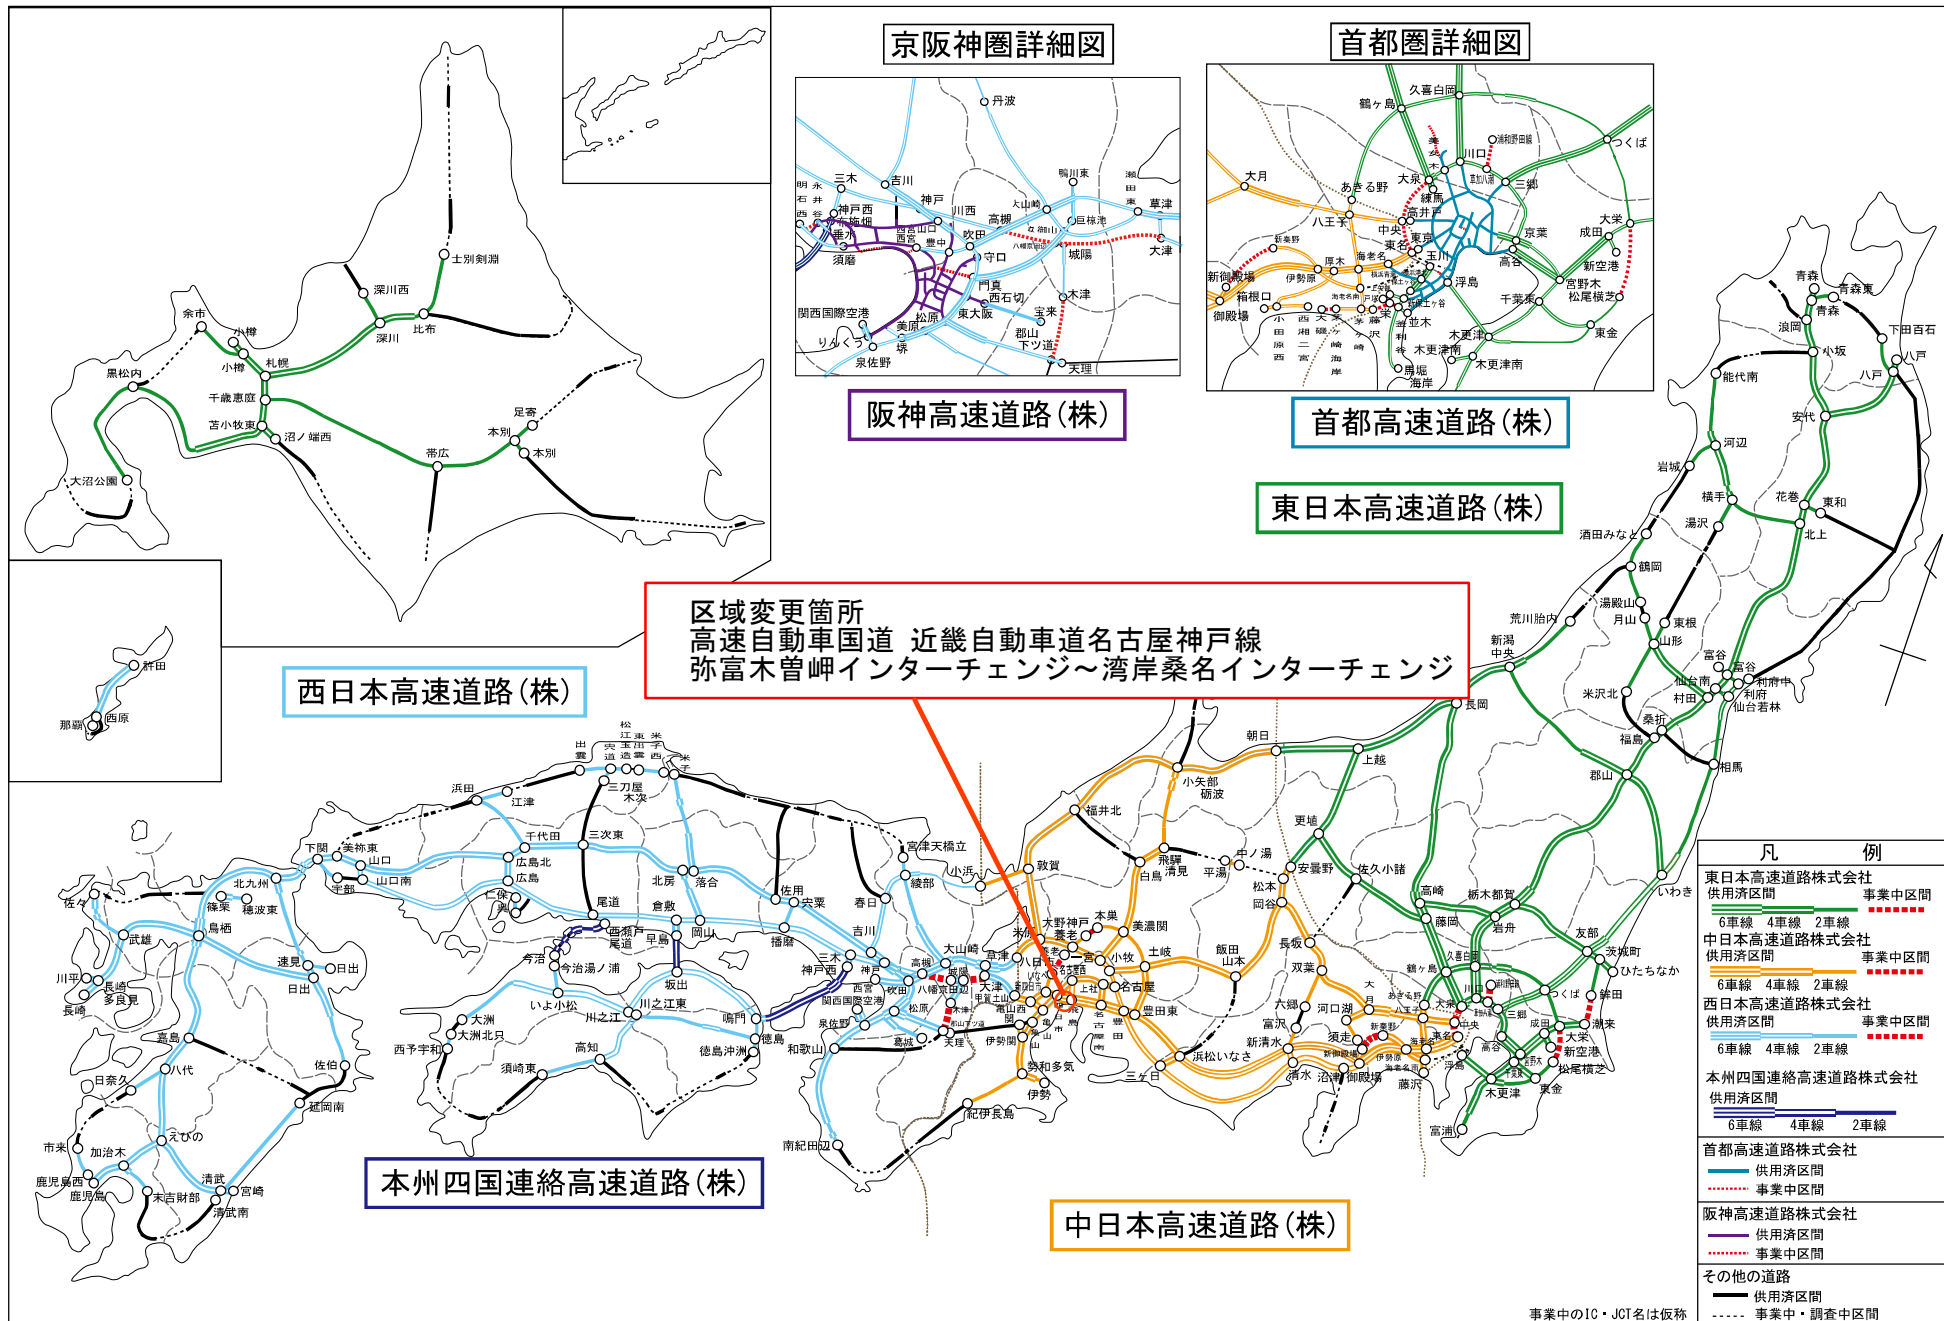

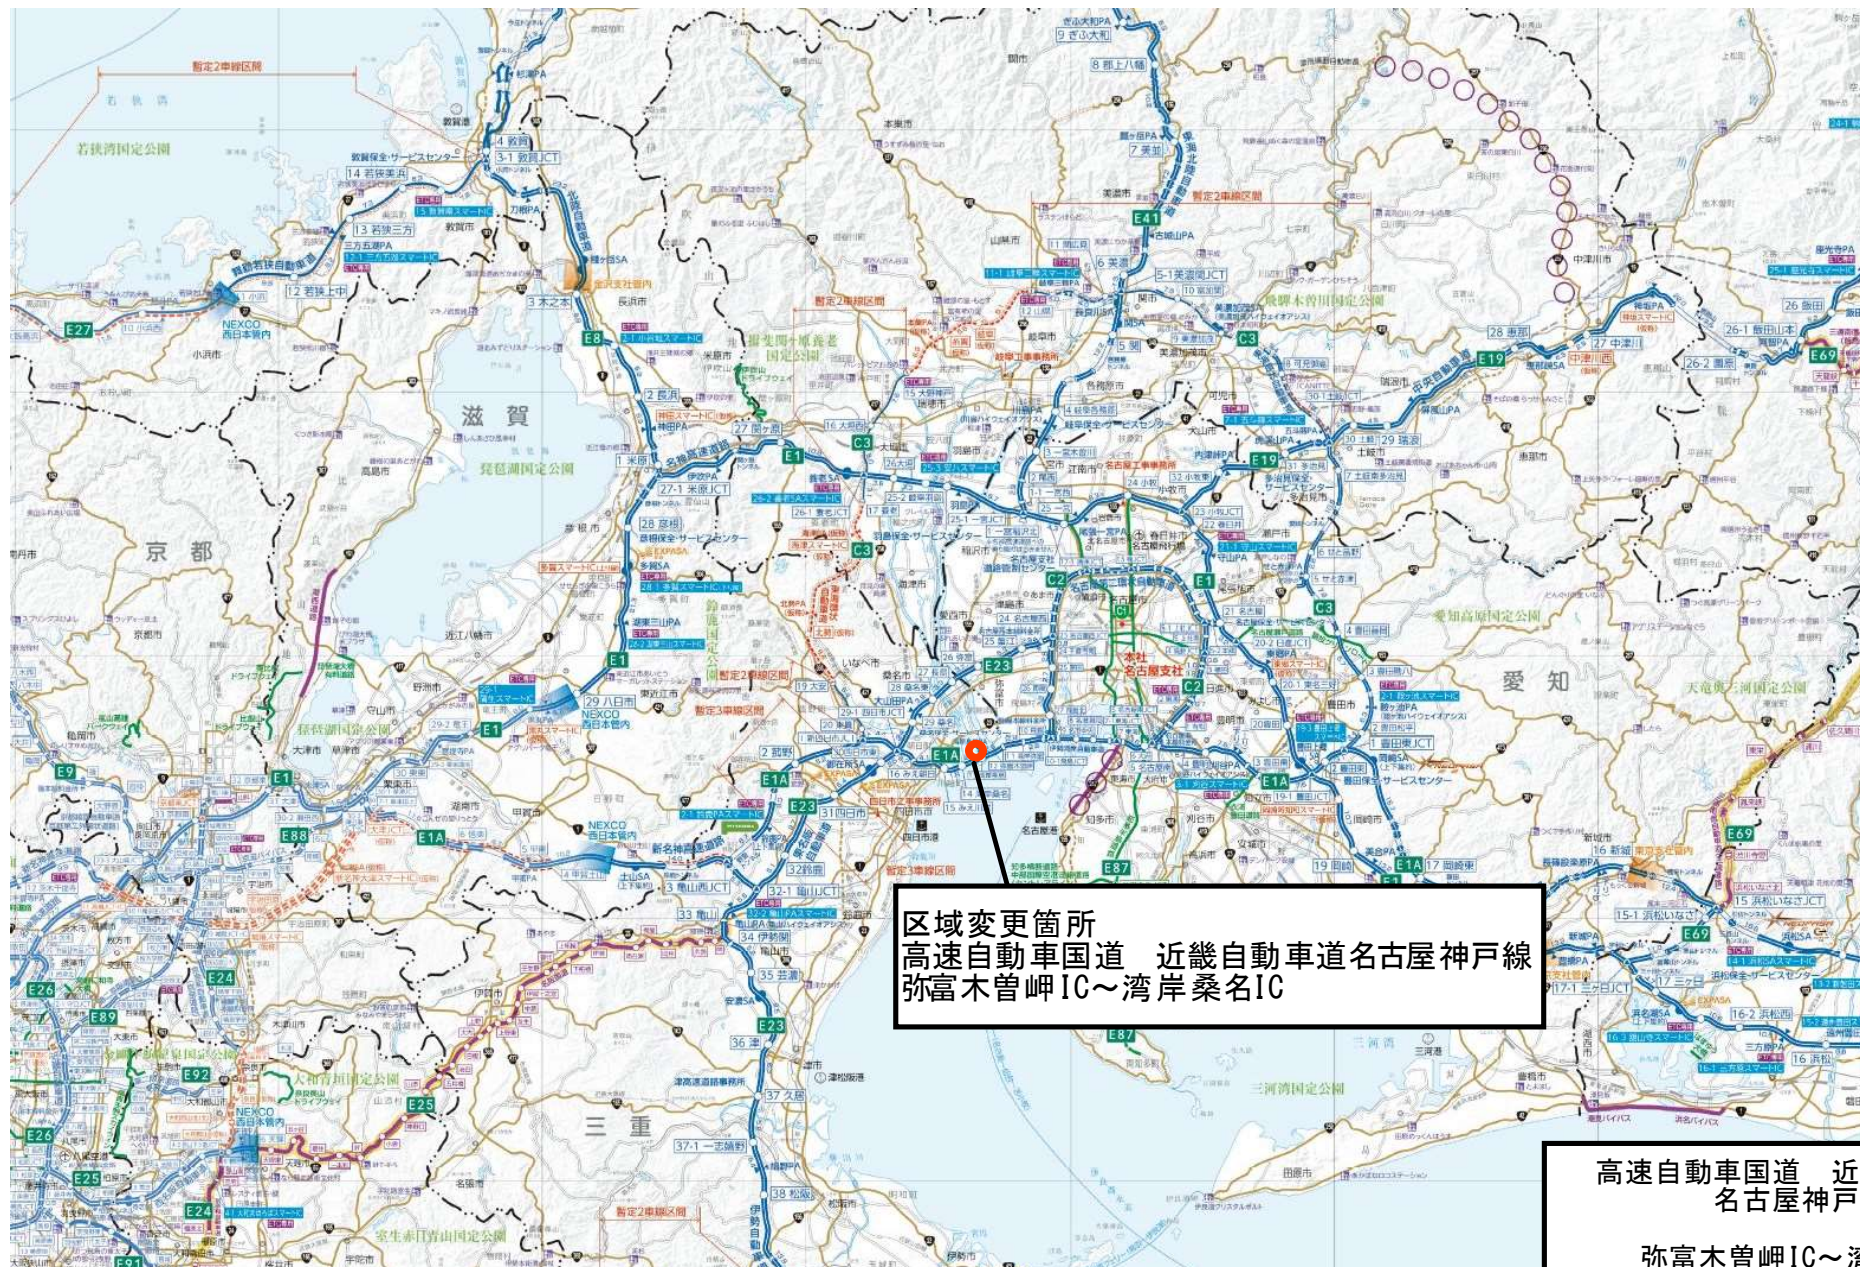

区域変更箇所
高速自動車国道 近畿自動車道名古屋神戸線
弥富木曾岬IC～湾岸桑名IC

高速自動車国道 近畿自動車道
名古屋神戸線
弥富木曾岬IC～湾岸桑名IC
地域図
1 : 480,000

高速自動車国道近畿自動車道名古屋神戸線
弥富木曾岬 I C～湾岸桑名 I C

区 域 変 更 図

桑 名 市

独立行政法人日本高速道路保有・債務返済機構

三重県
桑名市
長島町

区域変更図 S=1:1,000

県道水郷公園線 幅員:20m

変更前最小幅員446m

変更後最小幅員473m

起点 KP45.631
STA81+51
桑名市長島町松蔭378-2

区域変更区間延長141m

終点

湾岸長島PA

変更前最大幅員741m


変更後最大幅員741m

終点 KP45.772
STA82+92
桑名市長島町松蔭608

着色凡例

	現区域 (黄)
	区域増 (赤)

市道 松蔭インター側道線 幅員:7m

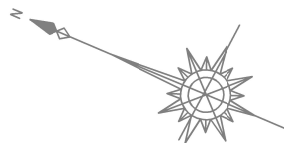

高速道路 近畿自動車道名古屋神戸線 伊勢湾岸自動車道 湾岸長島パーキングエリア			
図面の種類	区域変更図		
縮尺	1:1,000	図面番号	/
設計会社名			
施工会社名			
事務所名	中日本高速道路株式会社 名古屋支社 名古屋保全・サービスセンター		