

位置図

S=1：50，000


一般国道1号

自 桑名市長島町
至 四日市市滝川町

間平面図

三重河川国道事務所

NO. 1

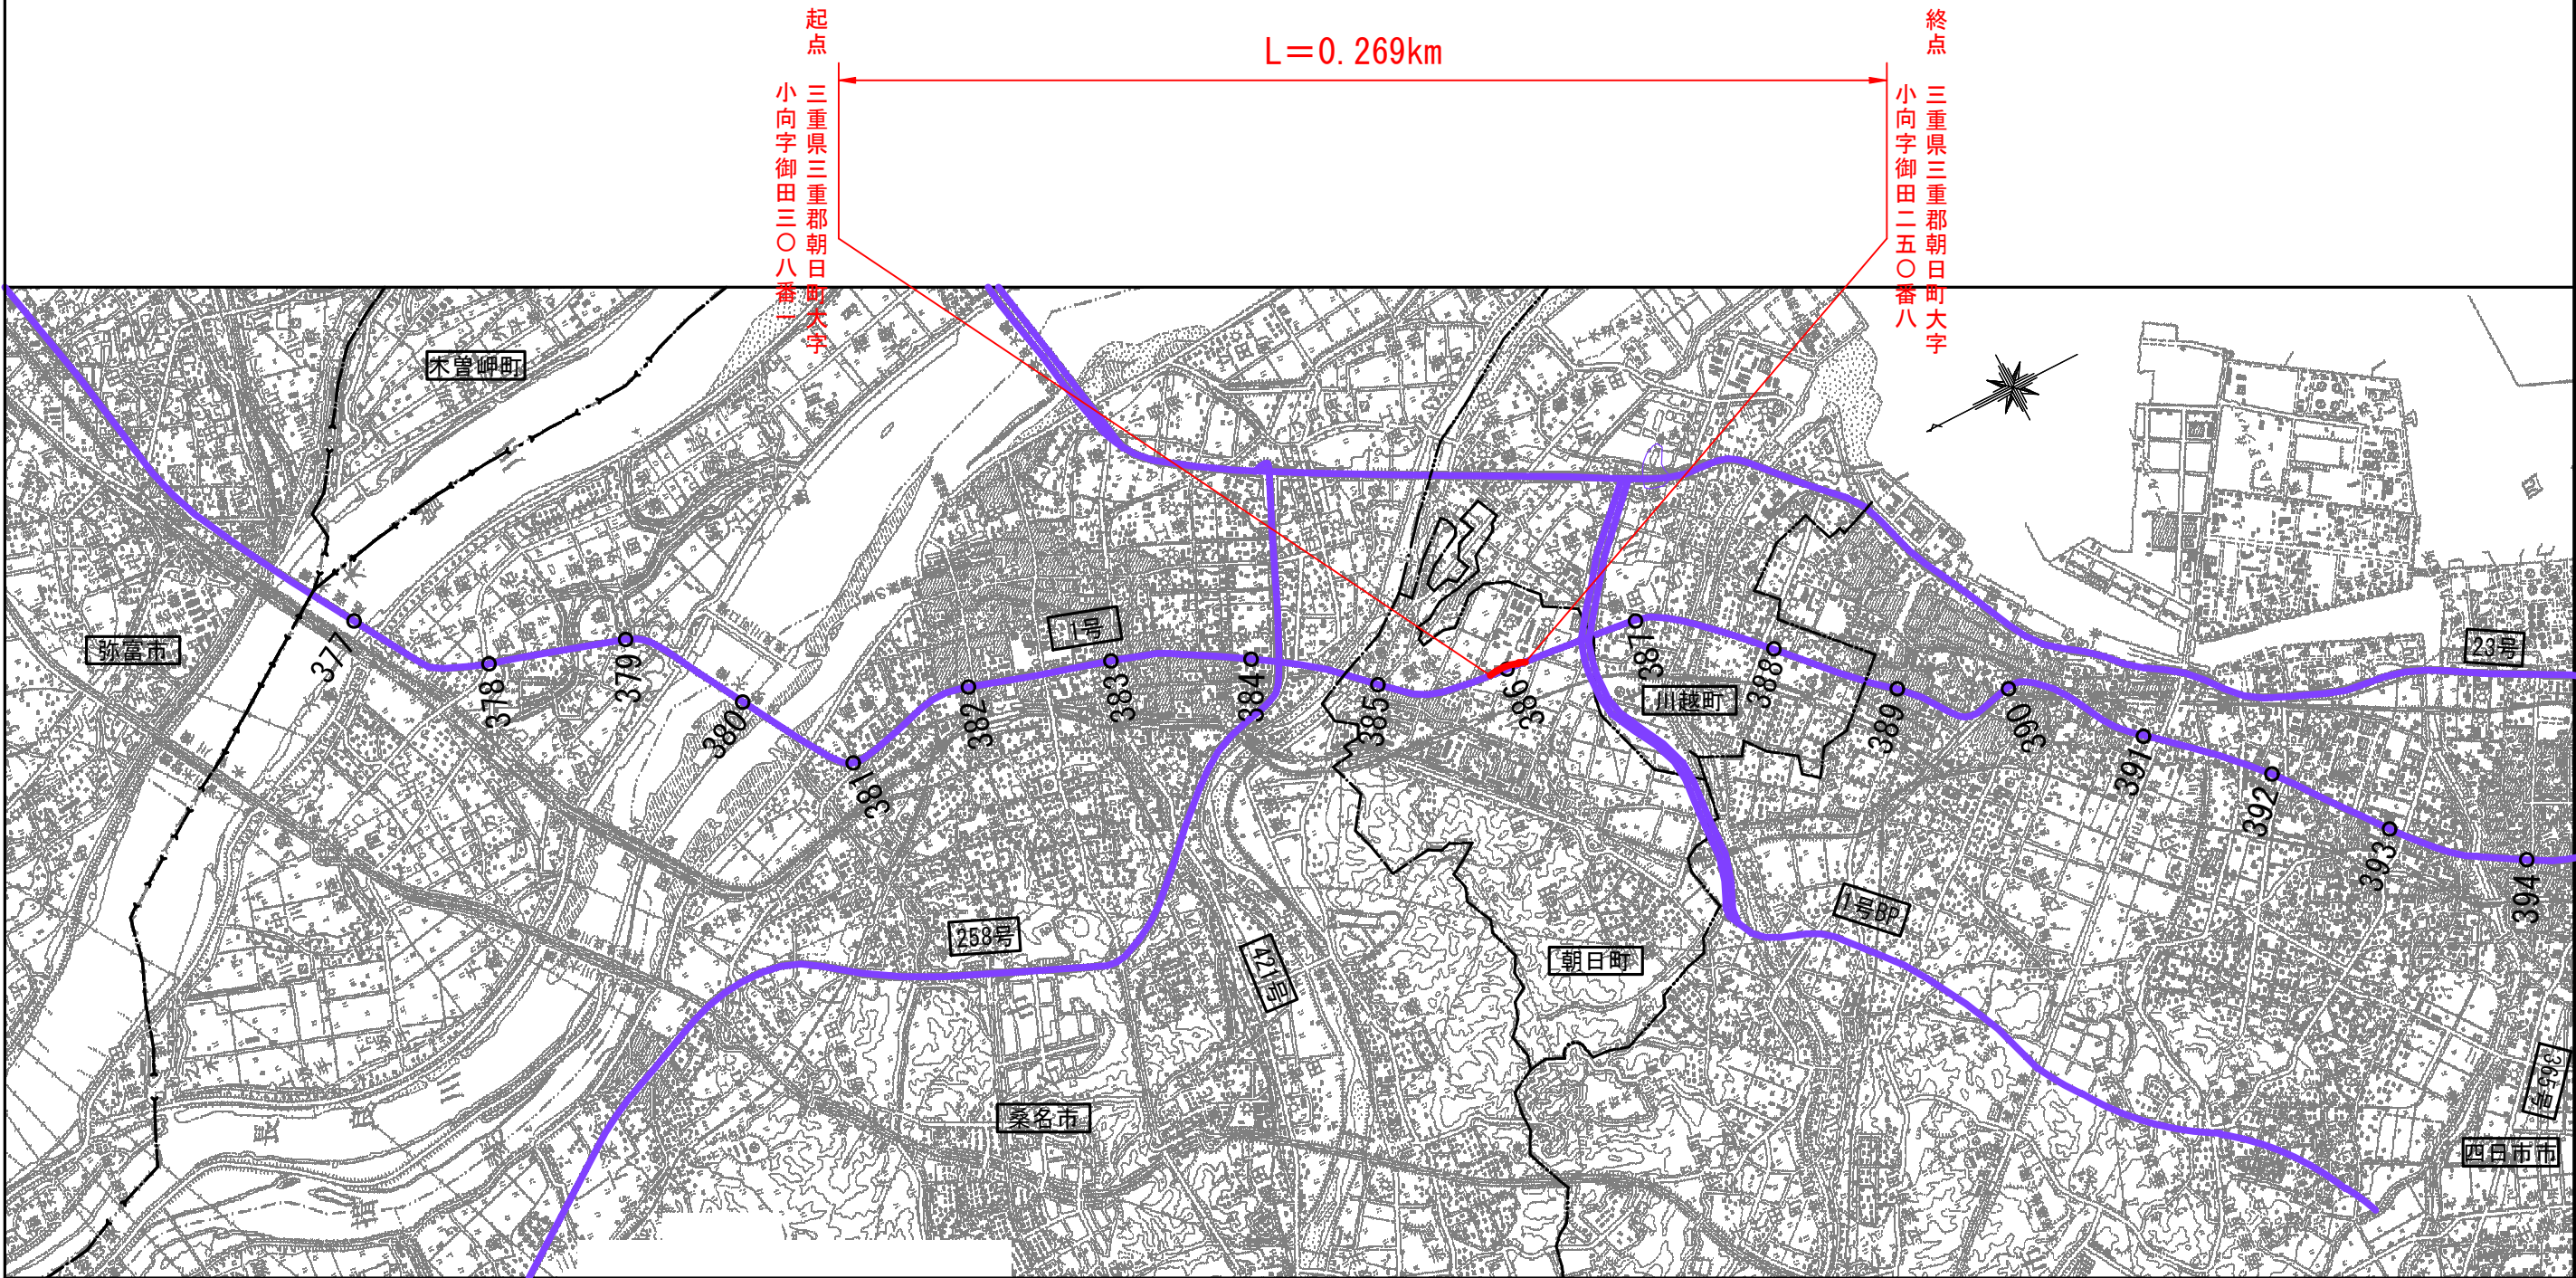

路線名	一般国道1号
図面名	供用開始 位置図
縮 尺	1：50,000 (A3)
図面番号	1/3
事務所名	三重河川国道事務所


平面図

S=1:1000

起点 三重県三郡朝日町大字
小向字御田三〇八番一

L=0.269km

終点 三重県三郡朝日町大字
小向字御田二五〇番八

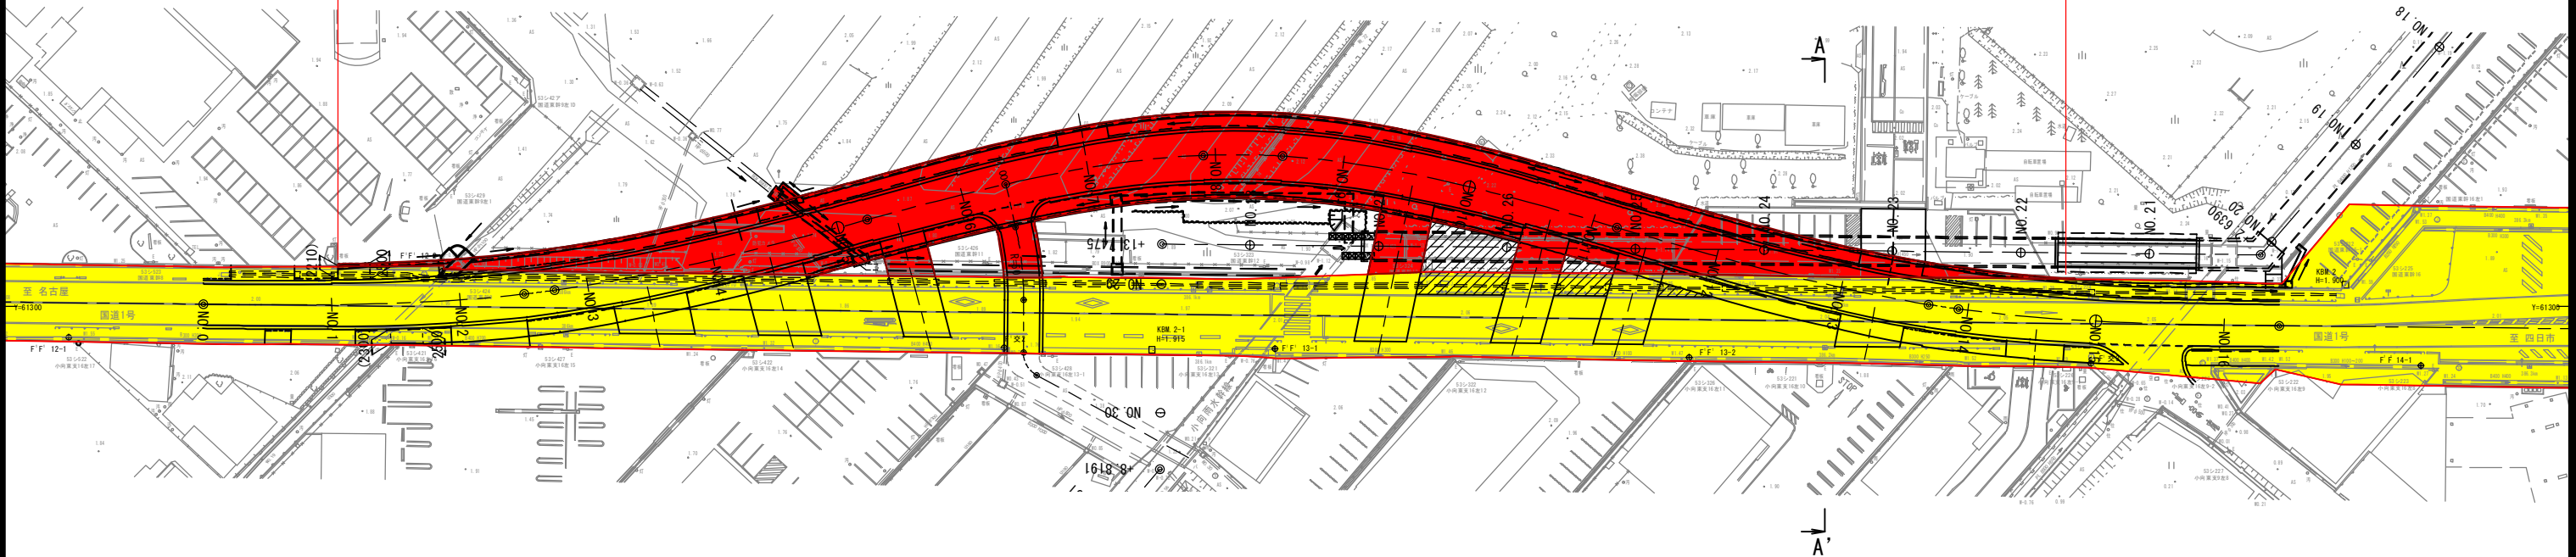

既供用部分

今回供用部分


道路区域の外側線

路線名	一般国道1号
図面名	供用開始 平面図
縮 尺	1 : 1000 (A3)
図面番号	2/3
事務所名	三重河川国道事務所

横断図

S=1 : 200

A-A'

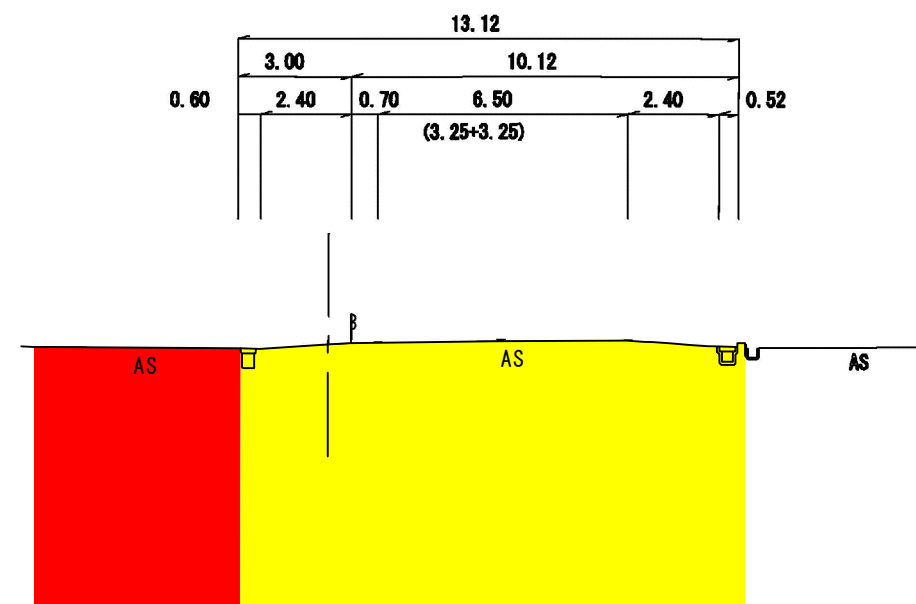

既供用部分

今回供用部分



路線名	一般国道1号
図面名	供用開始 横断面
縮 尺	1:200 (A3)
図面番号	3/3
事務所名	三重河川国道事務所