


全国路線図

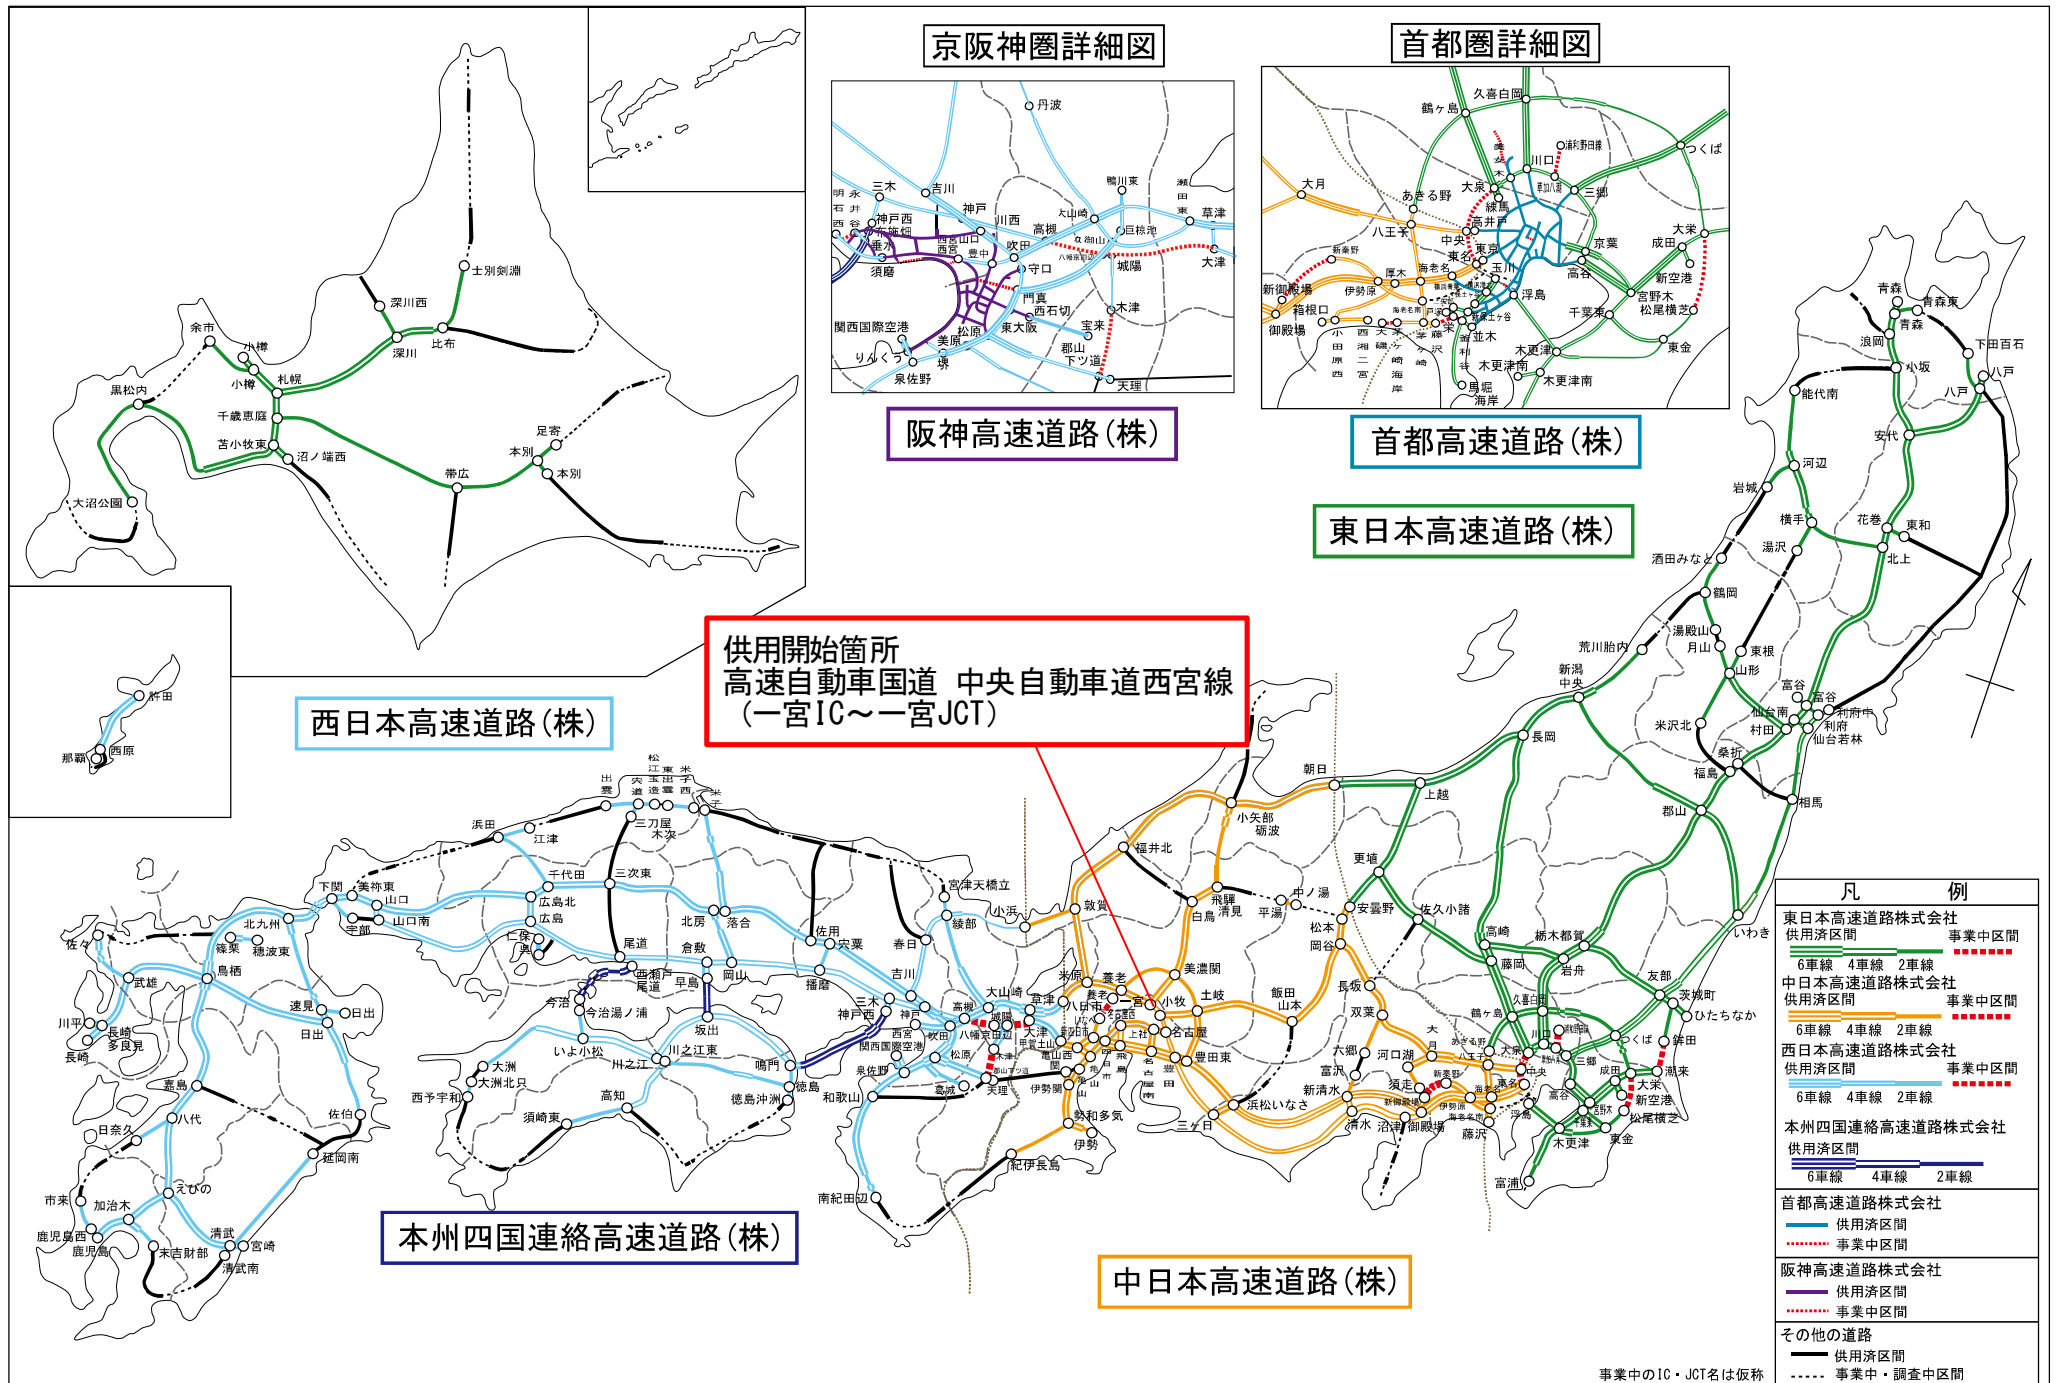

名古屋工事事務所管内図

供用開始箇所
高速自動車国道 中央自動車道西宮線
(一宮IC～一宮JCT)

- 凡 例
- 高速自動車国道開通区間
 - 高速自動車国道建設中区間
 - 名古屋工事事務所事業中区間
(赤字：事業中箇所)
 - 一般有料道路【東海環状自動車道・中日本高速道路(株)】
 - 一般有料道路【他路線】
 - 一般国道
 - 主要地方道
 - 県界
 - 市郡界
 - 町村区界
 - 高速道路交通量(2020年1月～12月平均)
 - 裏面拡大図範囲



供用開始位置図




高速自動車国道 中央自動車道 西宮線
(一宮IC～一宮JCT)


供 用 開 始 図

愛知県一宮市

中日本高速道路株式会社 名古屋支社 名古屋工事事務所

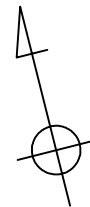

供用開始区間延長 71m

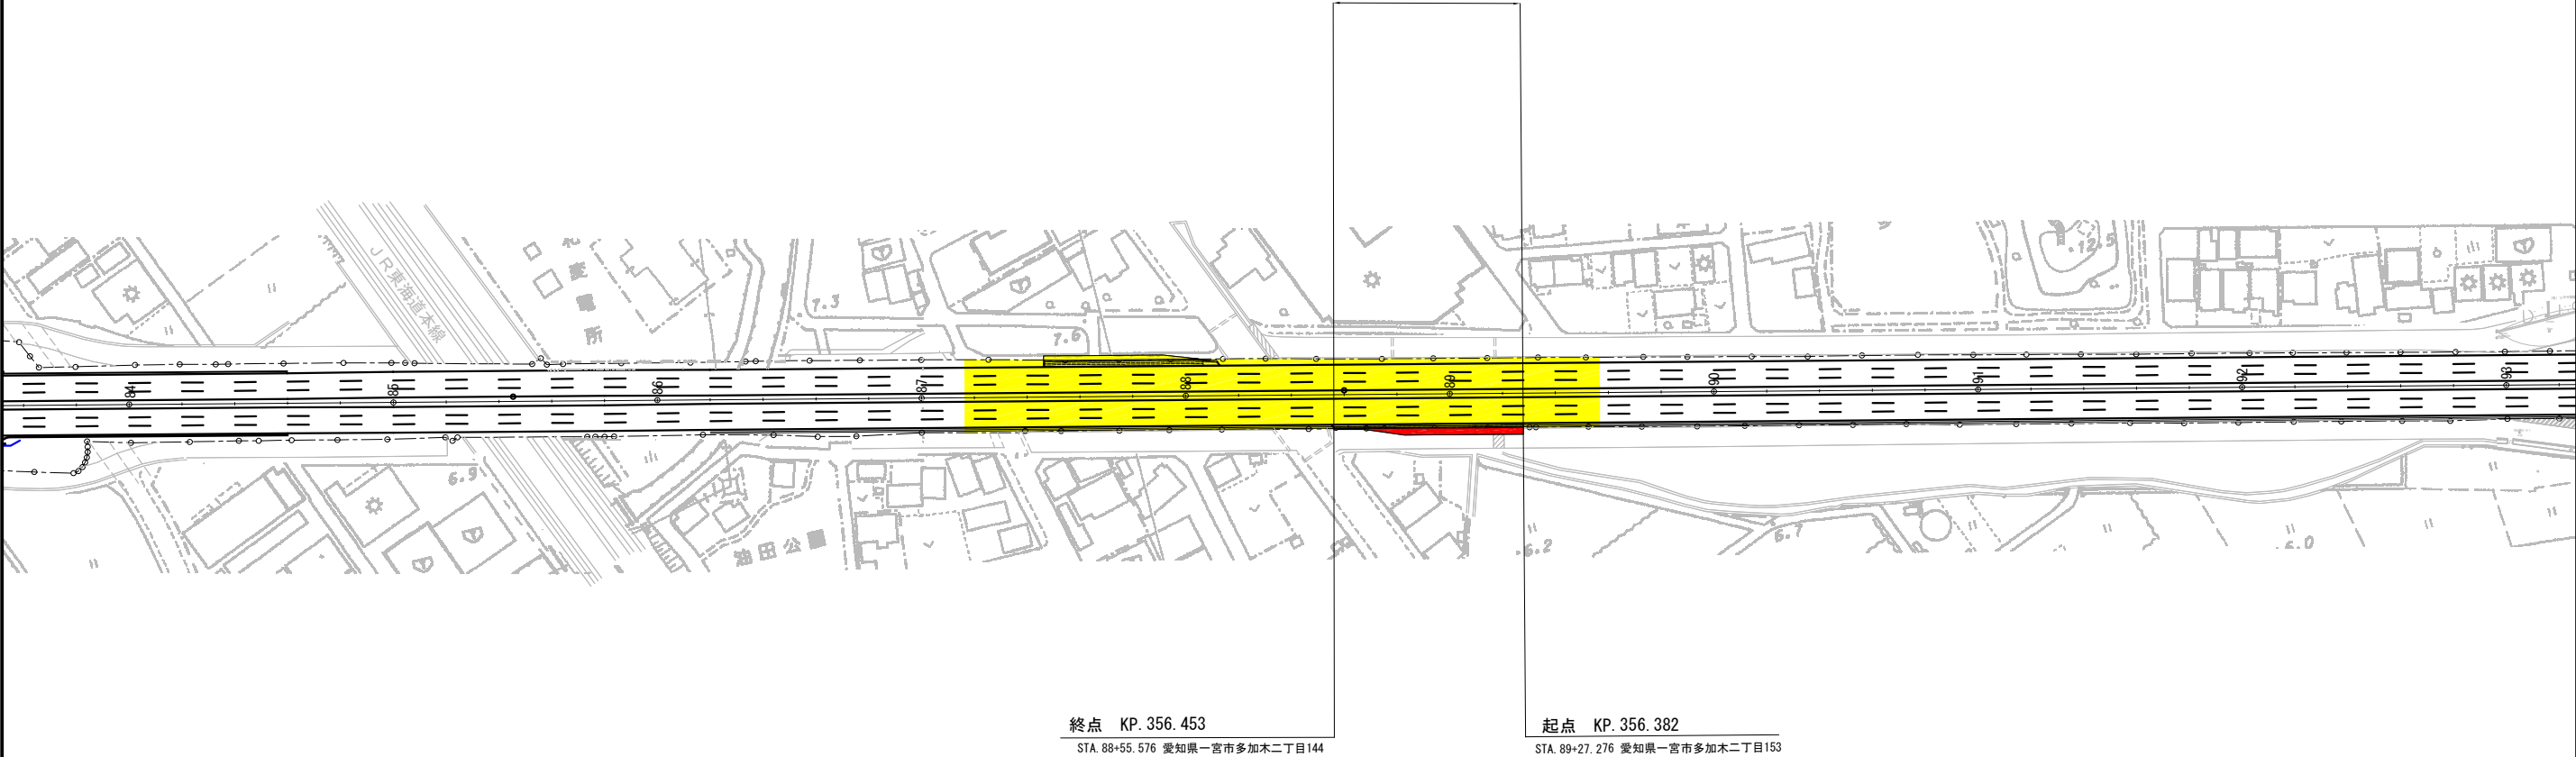

終点 KP. 356.453
STA. 88+55.576 愛知県一宮市多加木二丁目144

起点 KP. 356.382
STA. 89+27.276 愛知県一宮市多加木二丁目153

凡 例	
	供用中
	新規供用

中央自動車道西宮線（名神高速道路）			
図面の種類	供 用 開 始 図		
縮尺	1:1000	図面番号	1/1
	一宮市		
事務所名	中日本高速道路株式会社 名古屋支社 名古屋工事事務所		