

区域変更 位置図

管理区間 $L=26.2\text{km}$

變更後A L=13.026km W=8.00m~53.10m

变更前A L=13.026km W=8.00m~53.10m

変更後 L=0.230km W=14.40m~35.17m

變更前 L=0.230km W=12.88m~17.26m

终点
瑞浪市釜戸町字梅本九一七番一六
19.926

起点 瑞浪市釜戸町字宿八七三番

起点 瑞浪市土岐町字町田三二〇〇番

終点 恵那市長島町中野字槇ヶ根一二五二番二七

瑞浪市

リニア中央新幹線

中央自動車道

T₁₀=24,144台/12h
38,312台/24h

T₁₀ = 13,533台/12h
21,491台/24h

惠那市

$T'_{10} = 13,291 \text{ 台}/12\text{h}$
 $21,133 \text{ 台}/24\text{h}$

瑞浪恵那道路(瑞浪～恵那武並) L=8,200m

瑞浪恵那道路 L=約12,500m

變更後B L=8.194km W=17.34m~139.00m

變更前B L=8.194km W=17.34m~139.00m

変更後O L=4.670km W=18.91m~175.18m

變更前C/L=4.670km W=18.91m~175.18m

S=1:50, 000

路 線 名	一般国道 19 号
図 面 名	区域変更 位置図
縮 尺	1 / 50000 (A3)
図面番号	1 / 3
事務所名	多治見砂防国道事務所

区域変更平面図

変更後 L=0.230km W=14.40m~35.17m
変更前 L=0.230km W=12.88m~17.26m

起点
瑞浪市釜戸町字宿八七三番二

終点
瑞浪市釜戸町字梅本九一七番一六

最小幅員
二・八八m

最大幅員
一七・二六m

最大幅員
三五・一七m


最小幅員
一四・四〇m

凡 例
■ : 既管理区域部分
■ : 新たに区域を追加する部分

路線名	一般国道19号
図面名	区域変更 平面図
縮 尺	1/1000 (A3)
図面番号	2/3
事務所名	多治見砂防国道事務所

区域変更 横断図

A-A断面

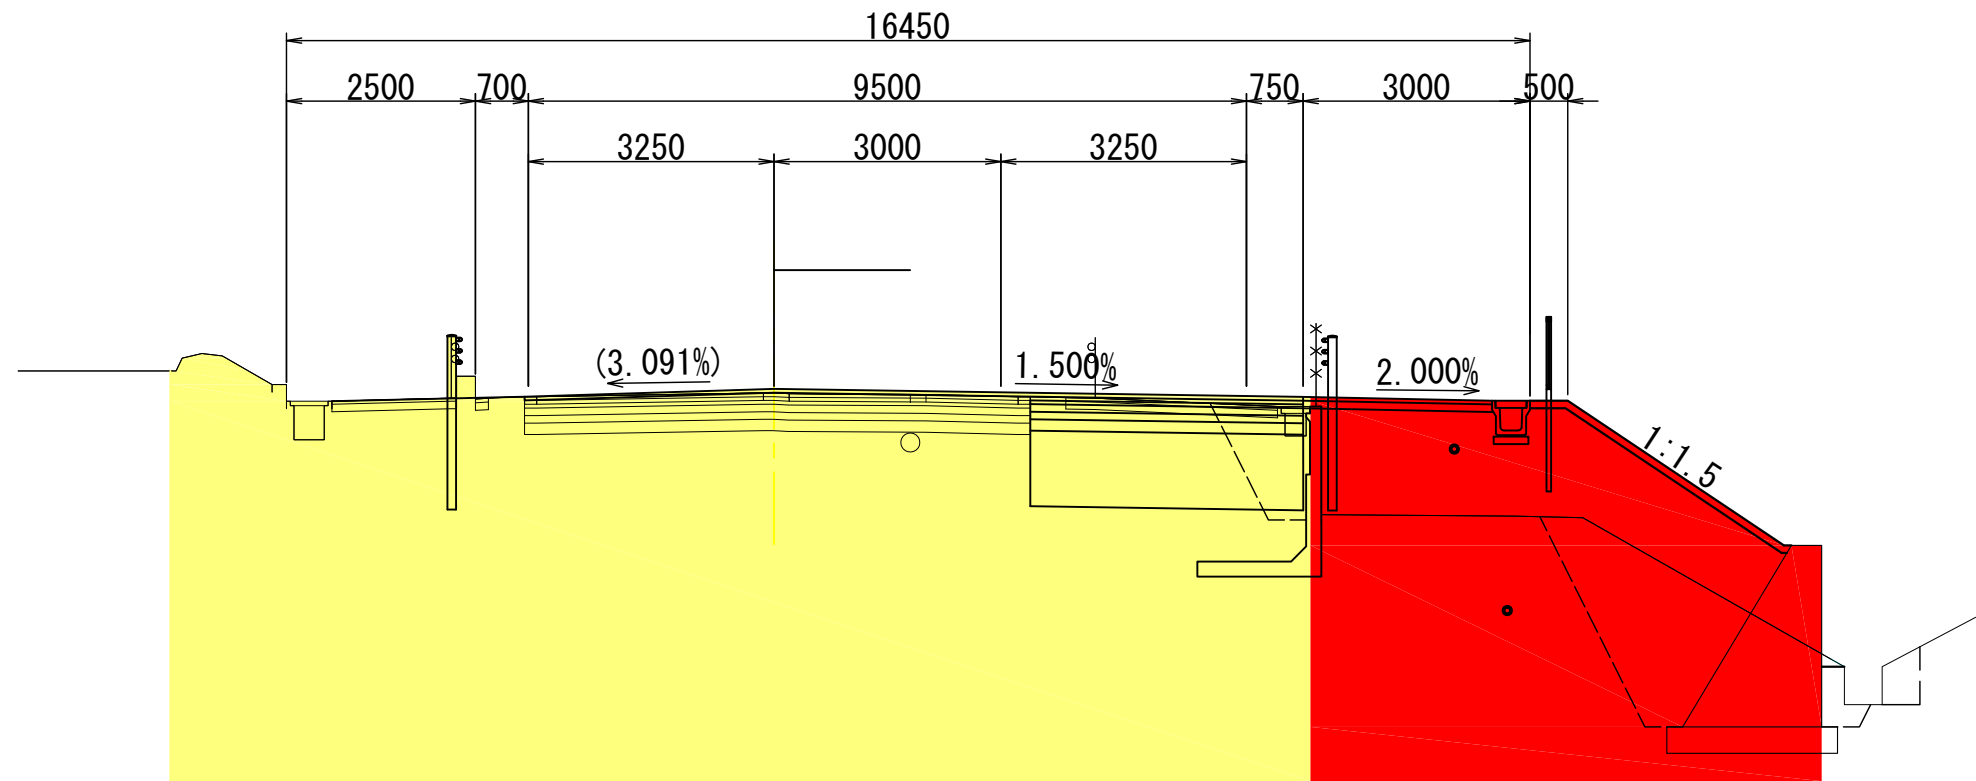

DL=195.00

凡 例	
黄色	: 既管理区域部分
赤色	: 新たに区域を追加する部分

路線名	一般国道19号
図面名	区域変更 横断図
縮 尺	1/100 (A3)
図面番号	3/3
事務所名	多治見砂防国道事務所