


自動車専用道路指定 位置図 S=1:50,000

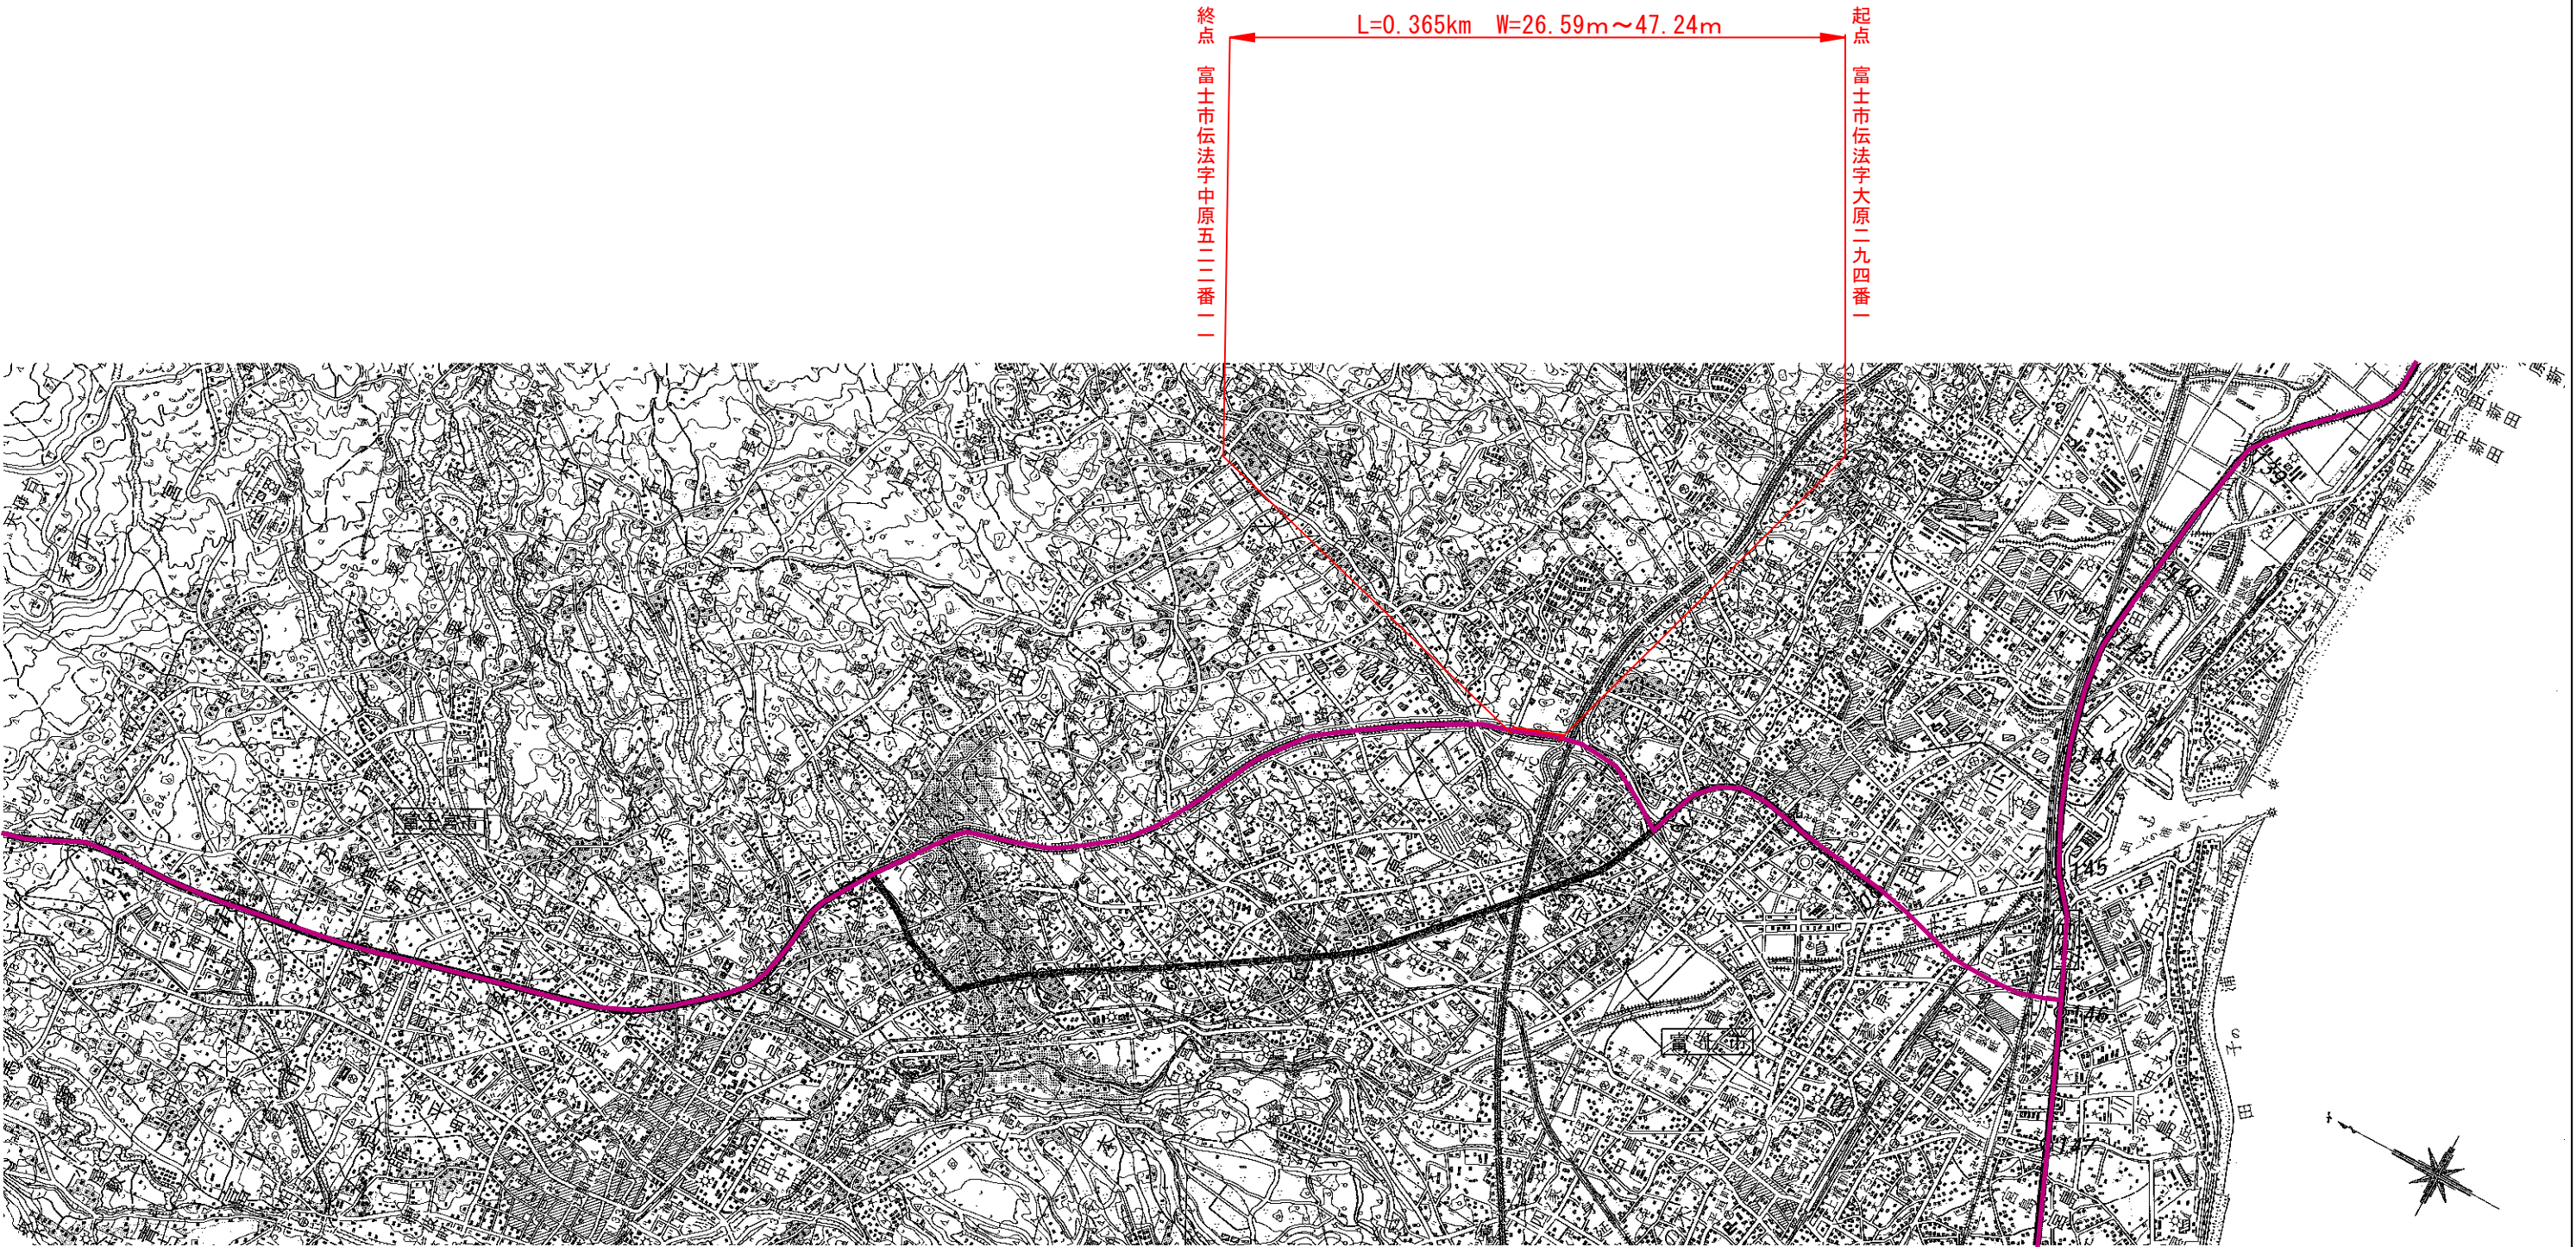

工 事 名	一般国道139号		
図 面 名	自動車専用道路指定 位置図		
縮 尺	1:50,000 (A3)	図面番号	1/6
事業者名	静岡県道事務所		

自動車専用道路指定 平面図(1)

S=1:150

L=0.365km W=26.59m~47.24m

起点
富士市伝法字大原二九四番一

最小幅員 二六・五九m

凡 例

新自専道区域


現自専道区域

工 事 名	一般国道139号		
図 面 名	自動車専用道路指定 平面図(1)		
縮 尺	S=1:150 (A3)	図面番号	2/6
事業者名	静岡国道事務所		

自動車専用道路指定 平面図(2)

S=1:150

L=0.365km W=26.59m~47.24m

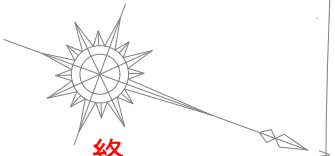

終点

富士市伝法字中原五三番一

(地)

C-C

調整池

国道139号 西富士道路

最大幅員 四七・二四m


凡 例	
	新自専道区域
	現自専道区域

工 事 名	一般国道139号		
図 面 名	自動車専用道路指定 平面図(2)		
縮 尺	S=1:150 (A3)	図面番号	3/6
事業者名	静岡国道事務所		

自動車専用道路指定 横断図

S=1:100

A - A'

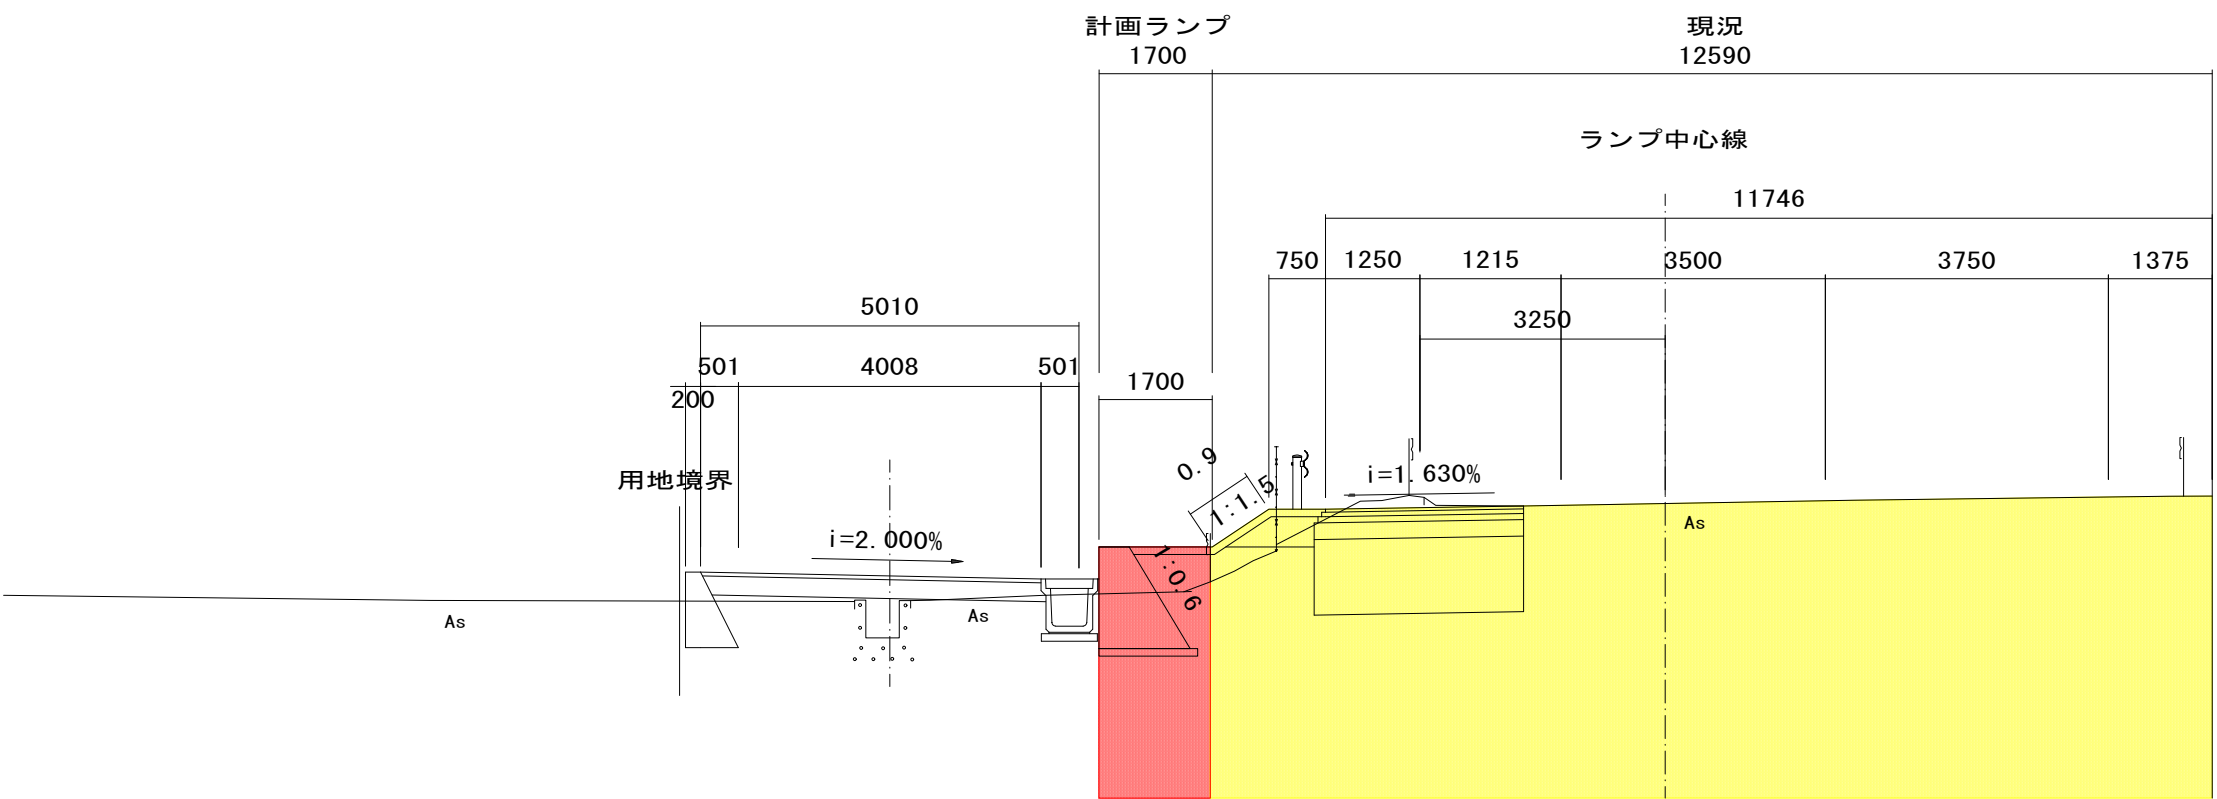

凡 例


- 新自専道区域
- 現自専道区域

工 事 名	一般国道 1 3 9 号		
図 面 名	自動車専用道路指定 横断図		
縮 尺	S=1:100 (A3)	図面番号	4/6
事業者名	静 岡 国 道 事 務 所		

自動車専用道路指定 横断図

S=1:100

B - B'

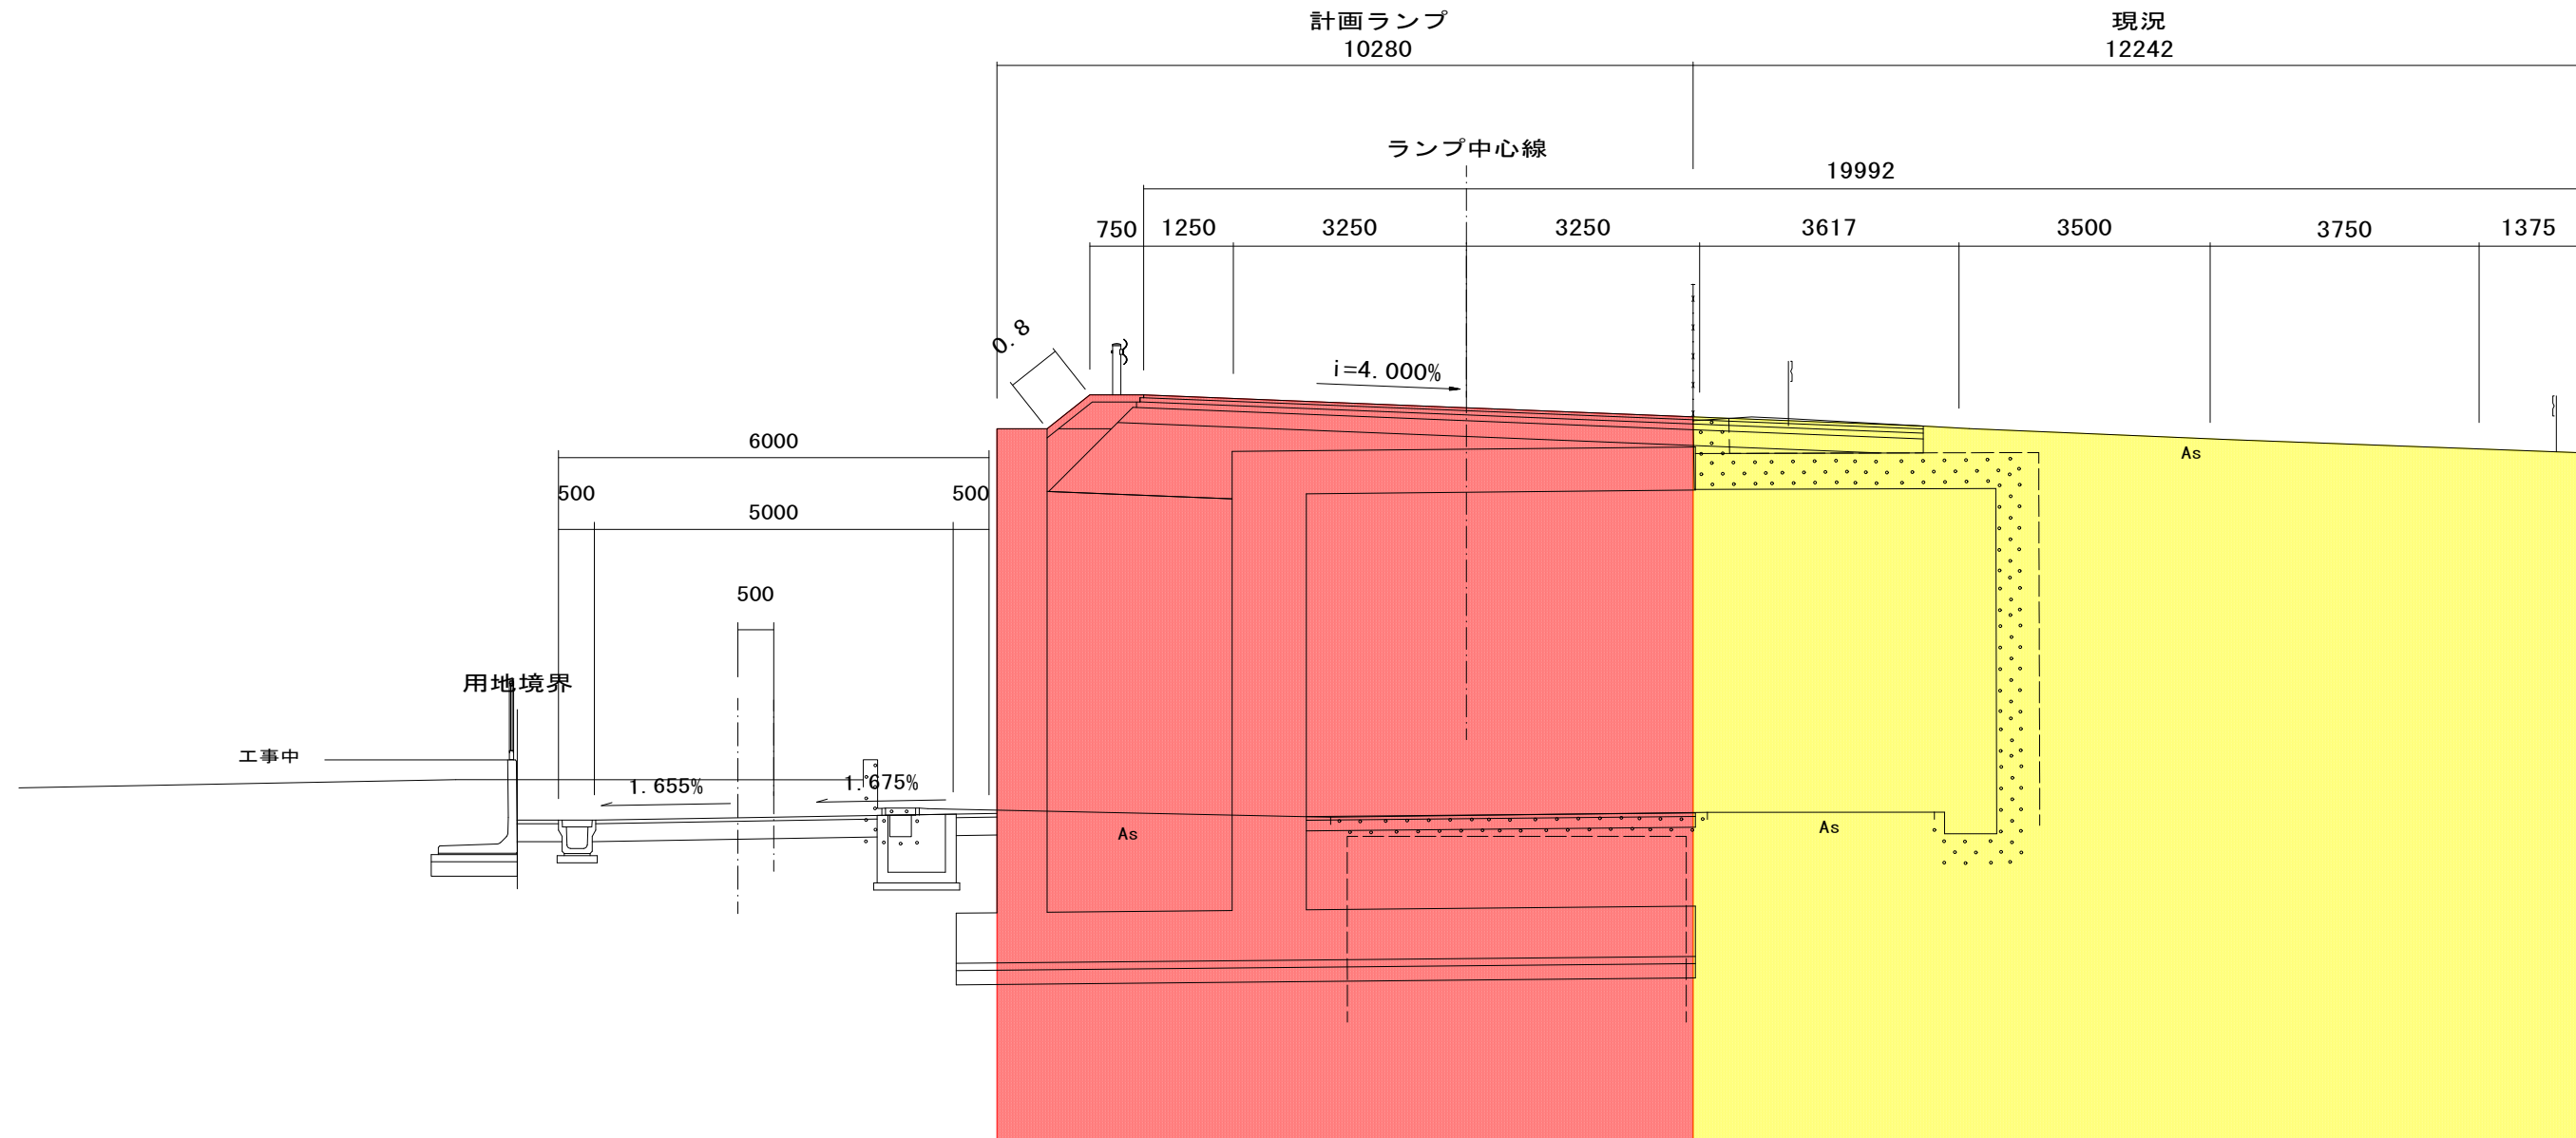

凡 例	
	新自専道区域
	現自専道区域

工 事 名	一般国道139号		
図 面 名	自動車専用道路指定 横断図		
縮 尺	S=1:100 (A3)	図面番号	5/6
事業者名	静岡県道事務所		

自動車専用道路指定 横断図

S=1:100

C-C'

計画ランプ
4288

現況
17222

8000

1773

750 750 3250 3250 750

i=2.000%

用地境界

As

畑

凡 例

- 新自専道区域
- 現自専道区域

工 事 名	一般国道139号		
図 面 名	自動車専用道路指定 横断図		
縮 尺	S=1:100 (A3)	図面番号	6/6
事業者名	静岡県国道事務所		