

供用開始 位置図

S=1:50,000

終点
富士市伝法字中原五二三番

L=0.353km

起点
富士市伝法字大原二九四番



工事名	一般国道139号		
図面名	供用開始 位置図		
縮尺	1:50,000 (A3)	図面番号	1/4
事業者名	静岡国道事務所		

供用開始 平面図(1)

S=1:150

L=0.353km

起点
富士市伝法字大原二九四番一

伝法3号
水源池

市道伝法大原5号線

富士市街

市道伝法大原2号線

凡 例

新供用区域

既供用区域

工 事 名	一般国道139号		
図 面 名	供用開始 平面図 (1)		
縮 尺	1:150 (A3)	図面番号	24
事業者名	静岡国道事務所		

供用開始 平面図(2)

S=1:150

L=0.353km

終点
富士市伝法字中原五二二番一


凡 例

- 新供用区域
- 既供用区域

工事名	一般国道139号		
図面名	供用開始 平面図(2)		
縮 尺	1:150 (A3)	図面番号	3/4
事業者名	静岡国道事務所		

供用開始 横断図

S=1:100

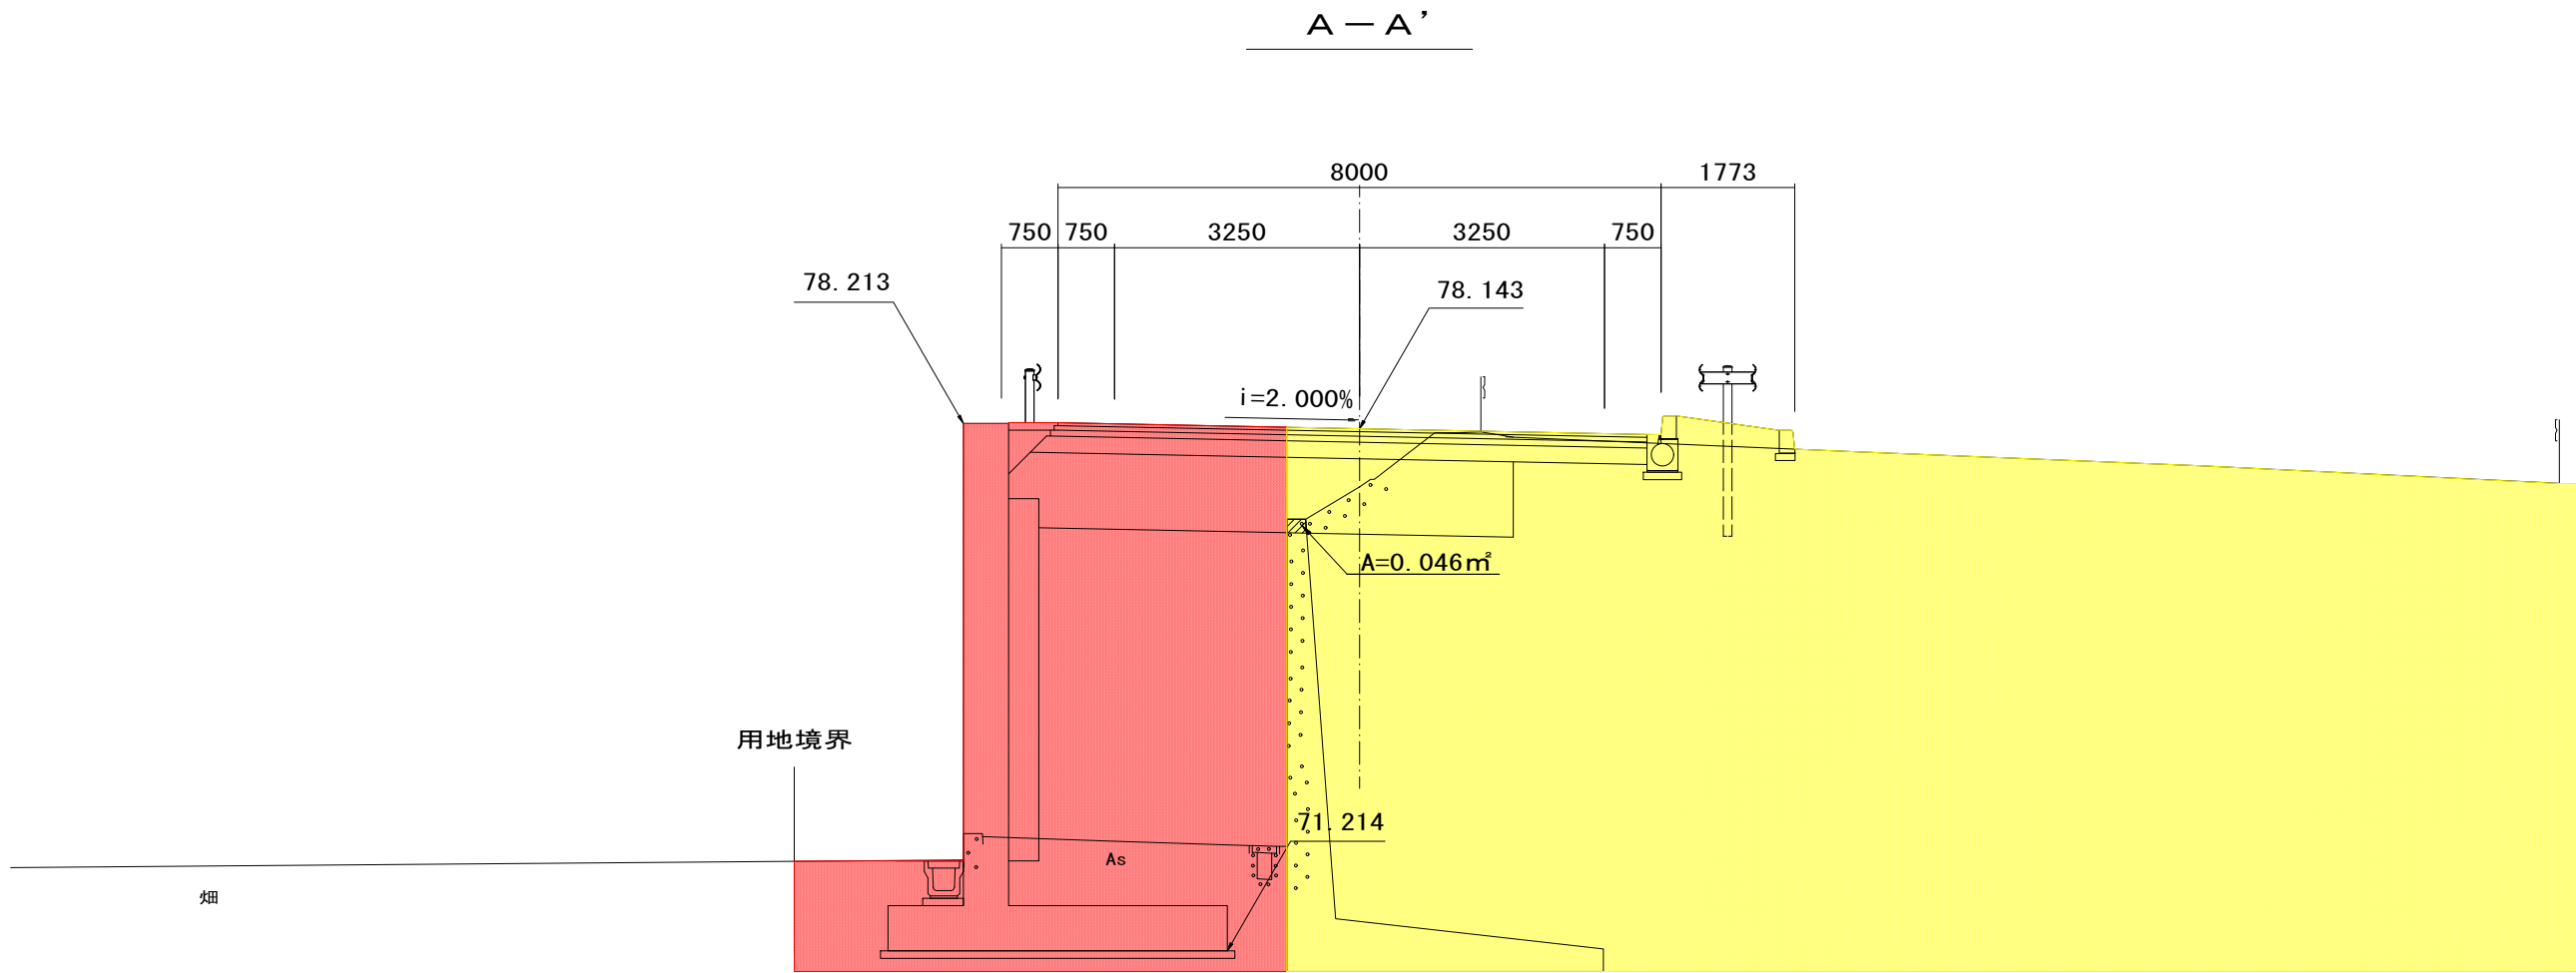

凡 例	
	新供用区域
	既供用区域

工 事 名	一般国道 139 号		
図 面 名	供用開始 横断図		
縮 尺	1:100 (A3)	図面番号	4 4
事業者名	静 岡 国 道 事 務 所		