


位置図


S=1:50,000

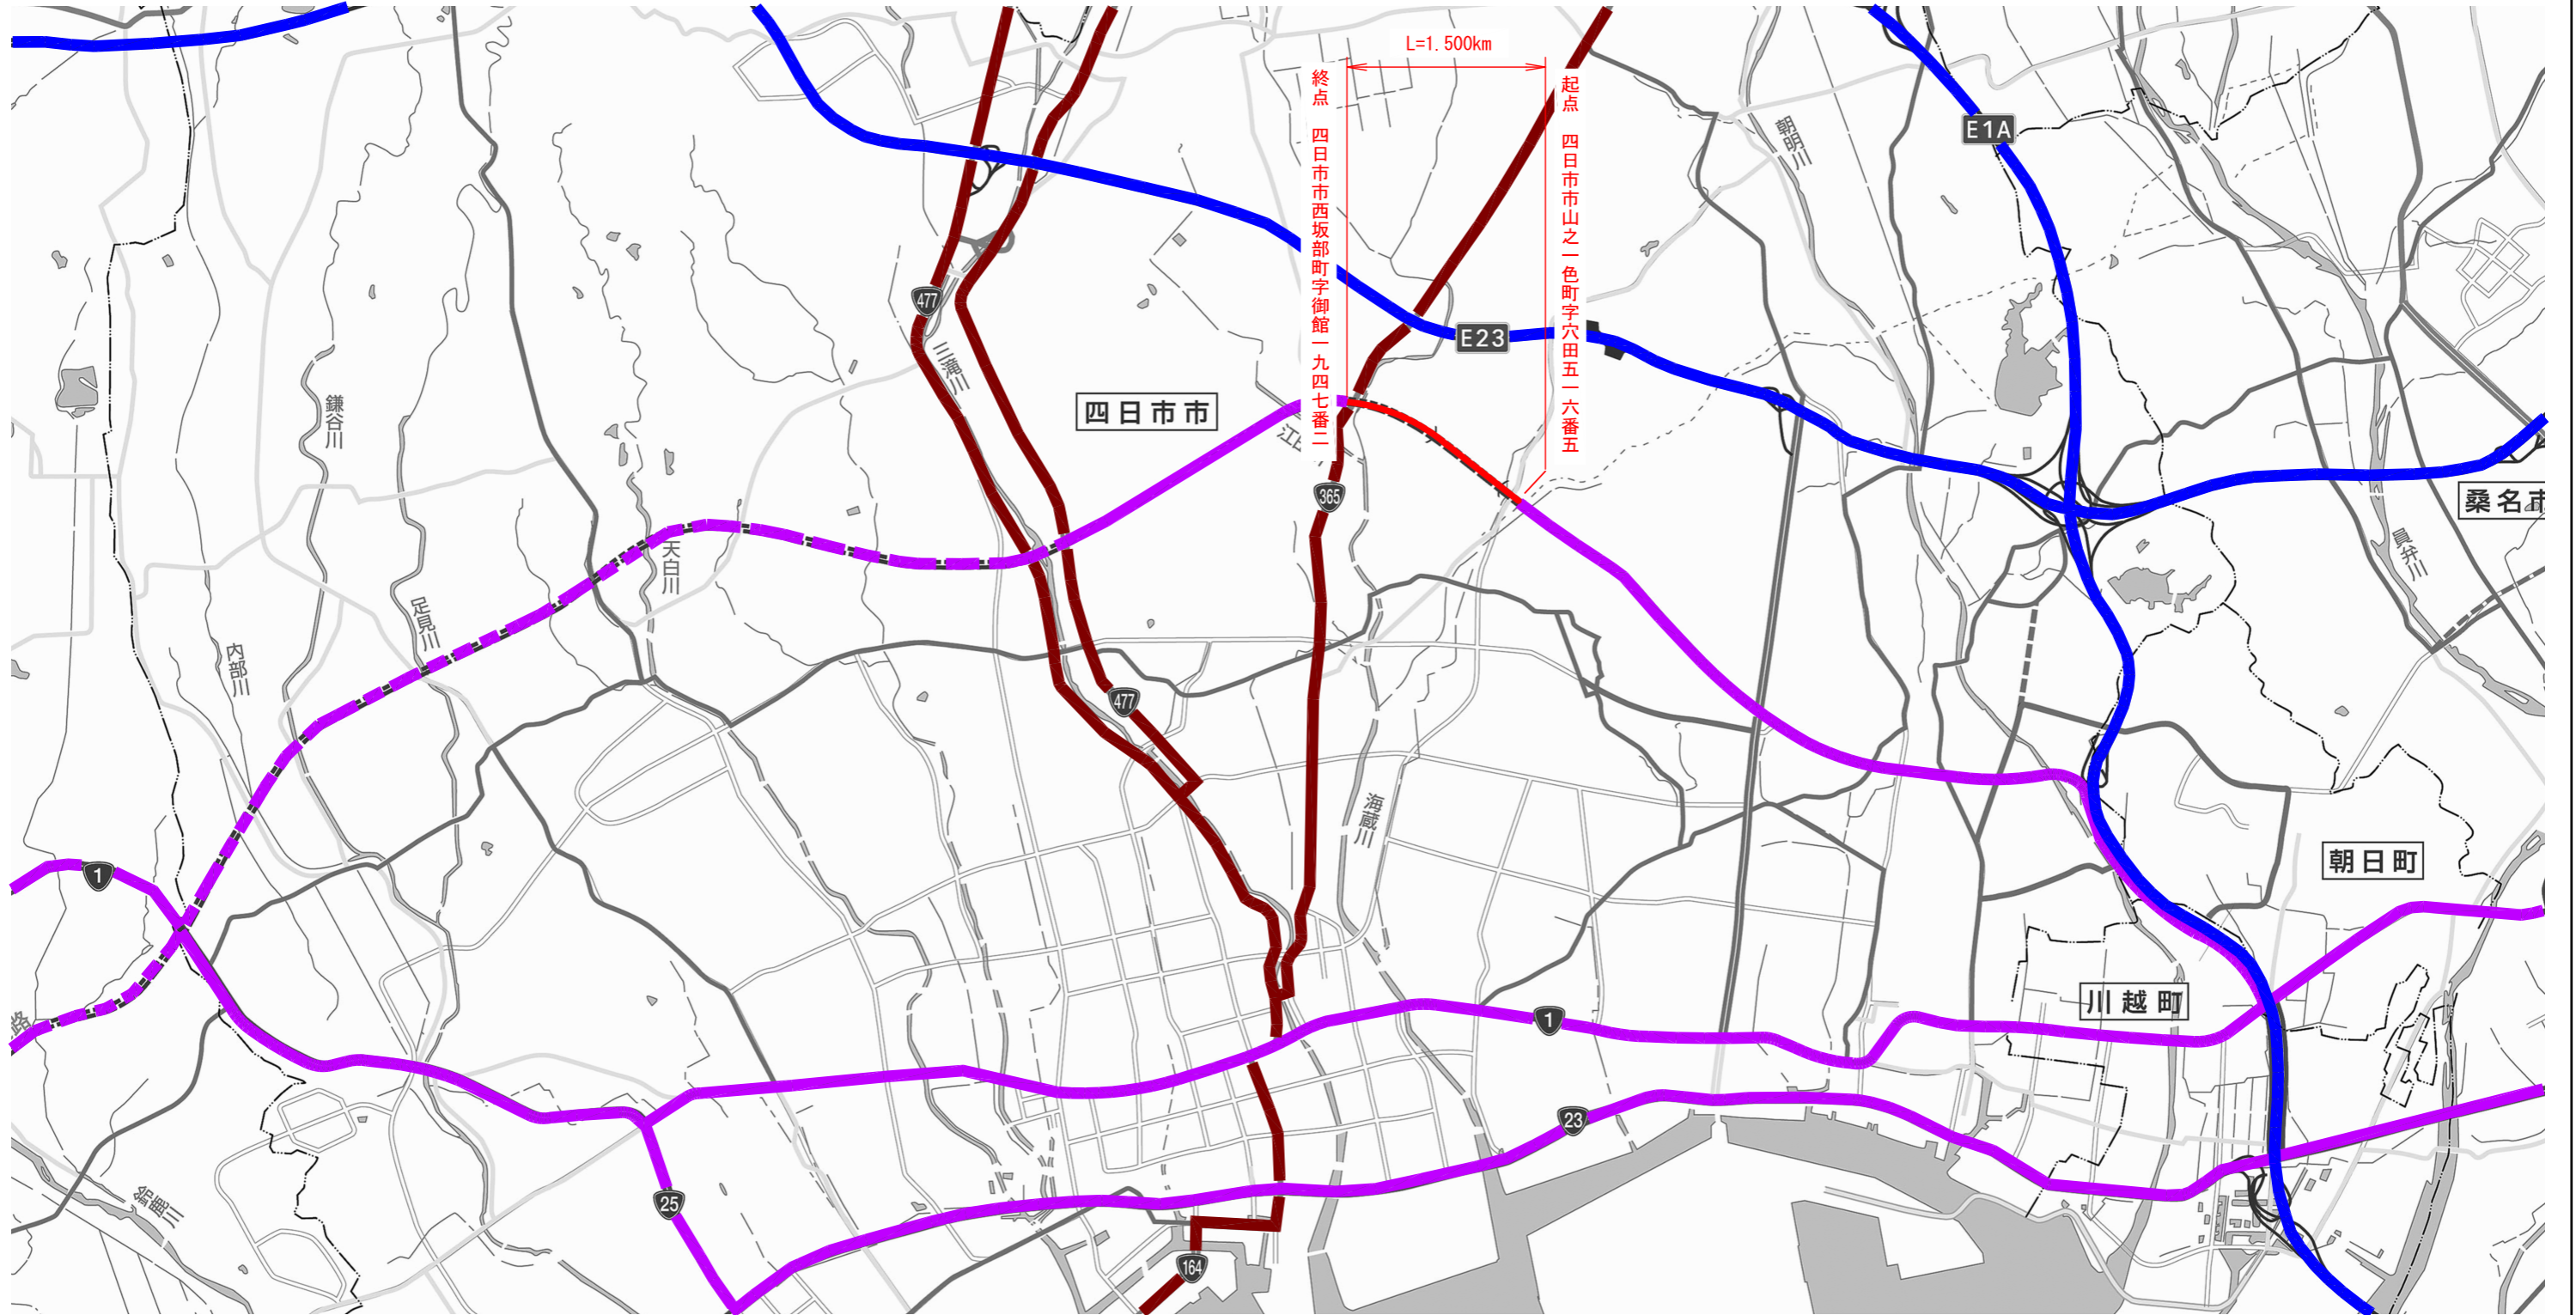

路線名	一般国道 1号
図面名	供用開始 位置図
尺度	S=1:50,000
図面番号	1 / 7
事務所名	北勢国道事務所

平面図(1)

S=1:1000

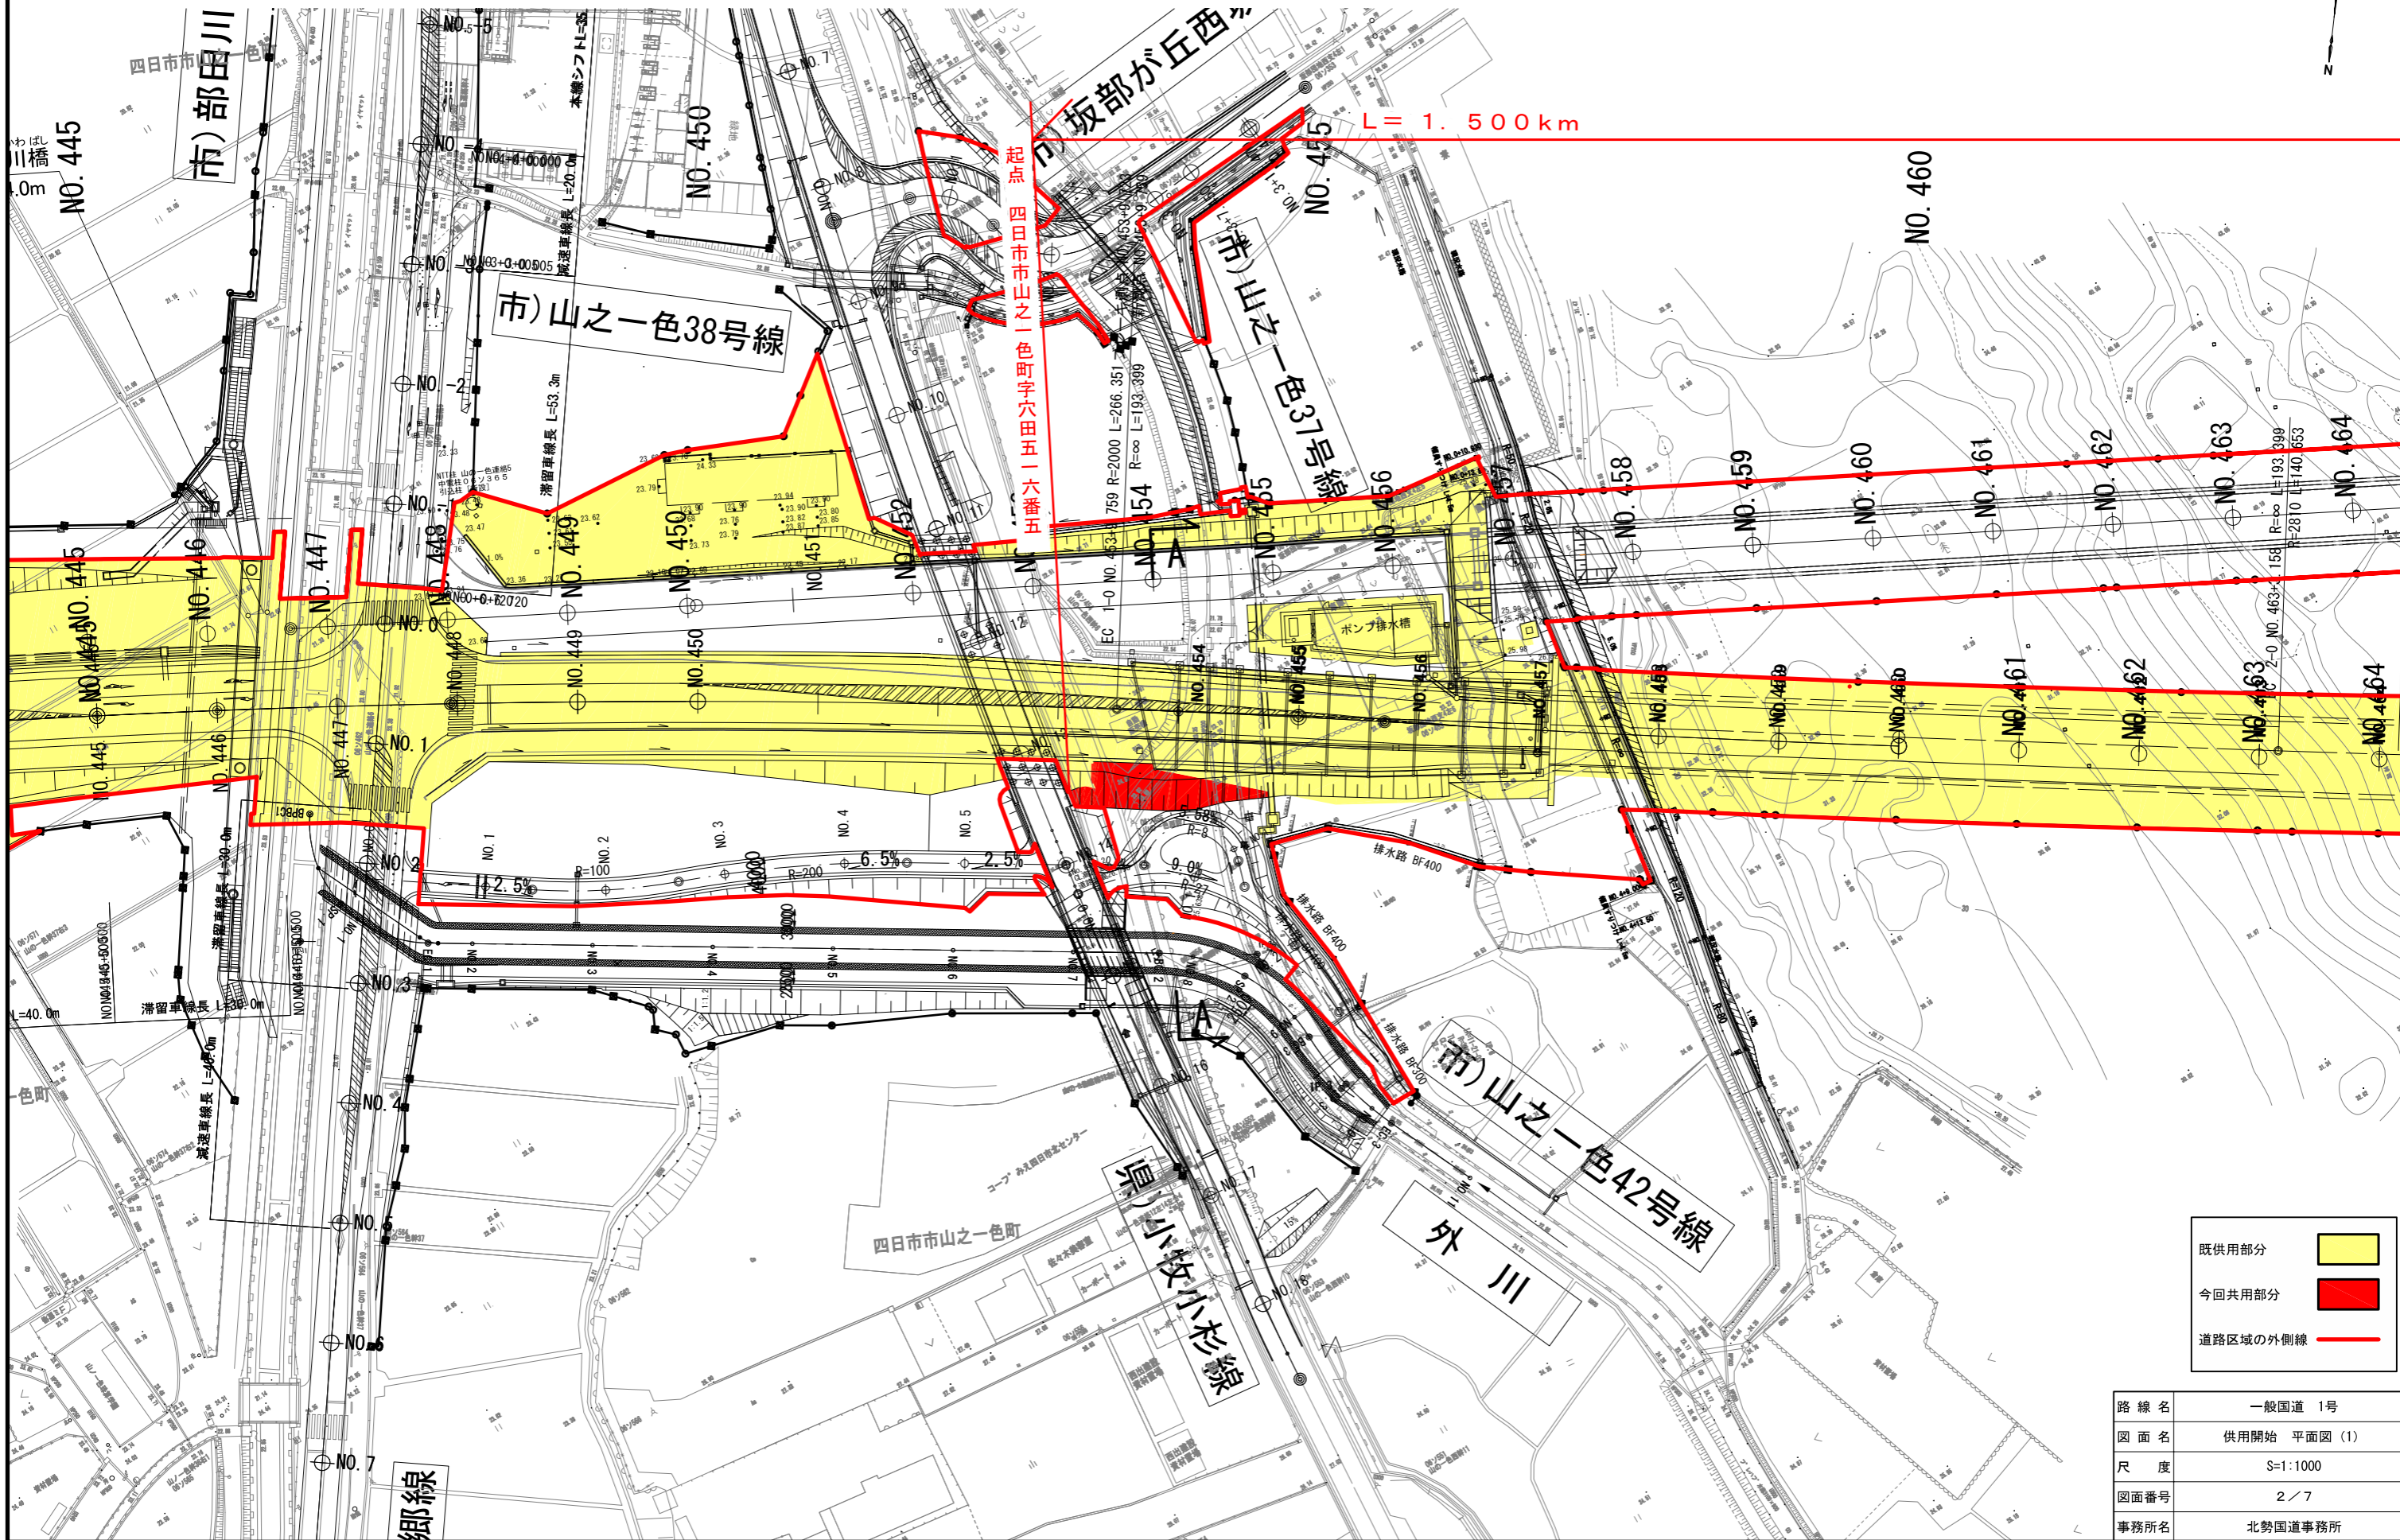

路線名	一般国道 1号
図面名	供用開始 平面図(1)
尺度	S=1:1000
図面番号	2 / 7
事務所名	北勢国道事務所

平面図 (3)
S=1:1000


L = 1.500 km

西坂部町

四日市市西坂部町

市)西坂部

市)西坂部7号線

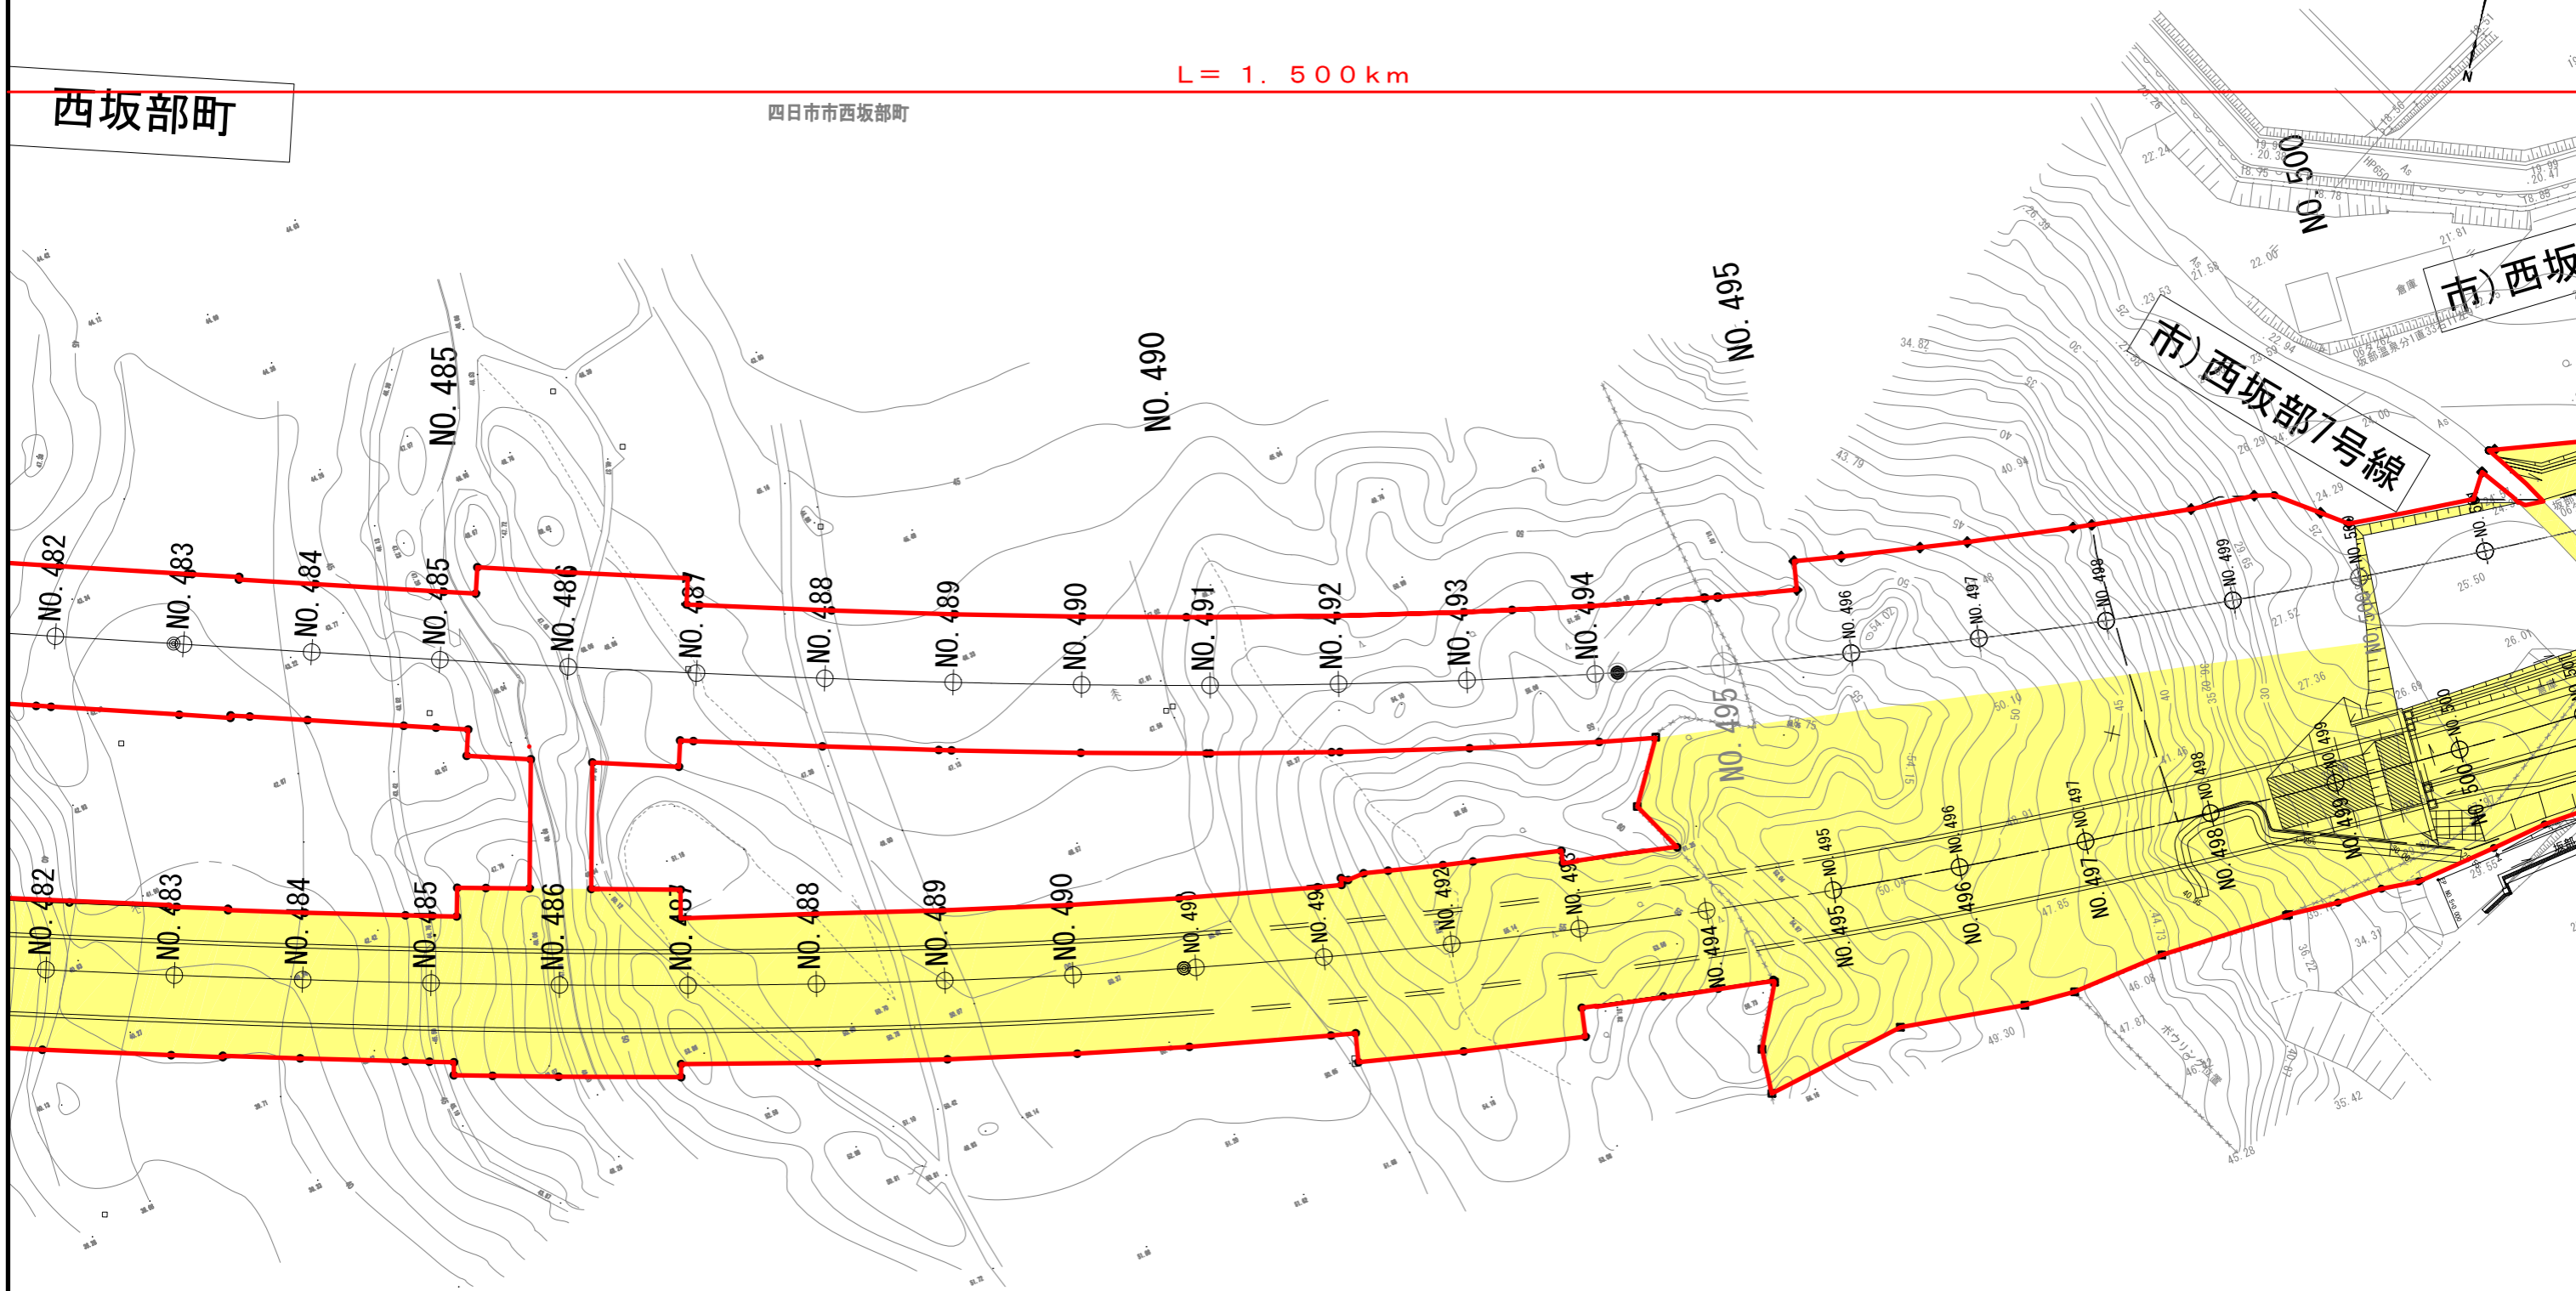



四日市市西坂部町

既供用部分	
今回共用部分	
道路区域の外側線	

路線名	一般国道 1号
図面名	供用開始 平面図 (3)
尺度	S=1:1000
図面番号	4 / 7
事務所名	北勢国道事務所

平面図(4)
S=1:1000

L = 1.500 km

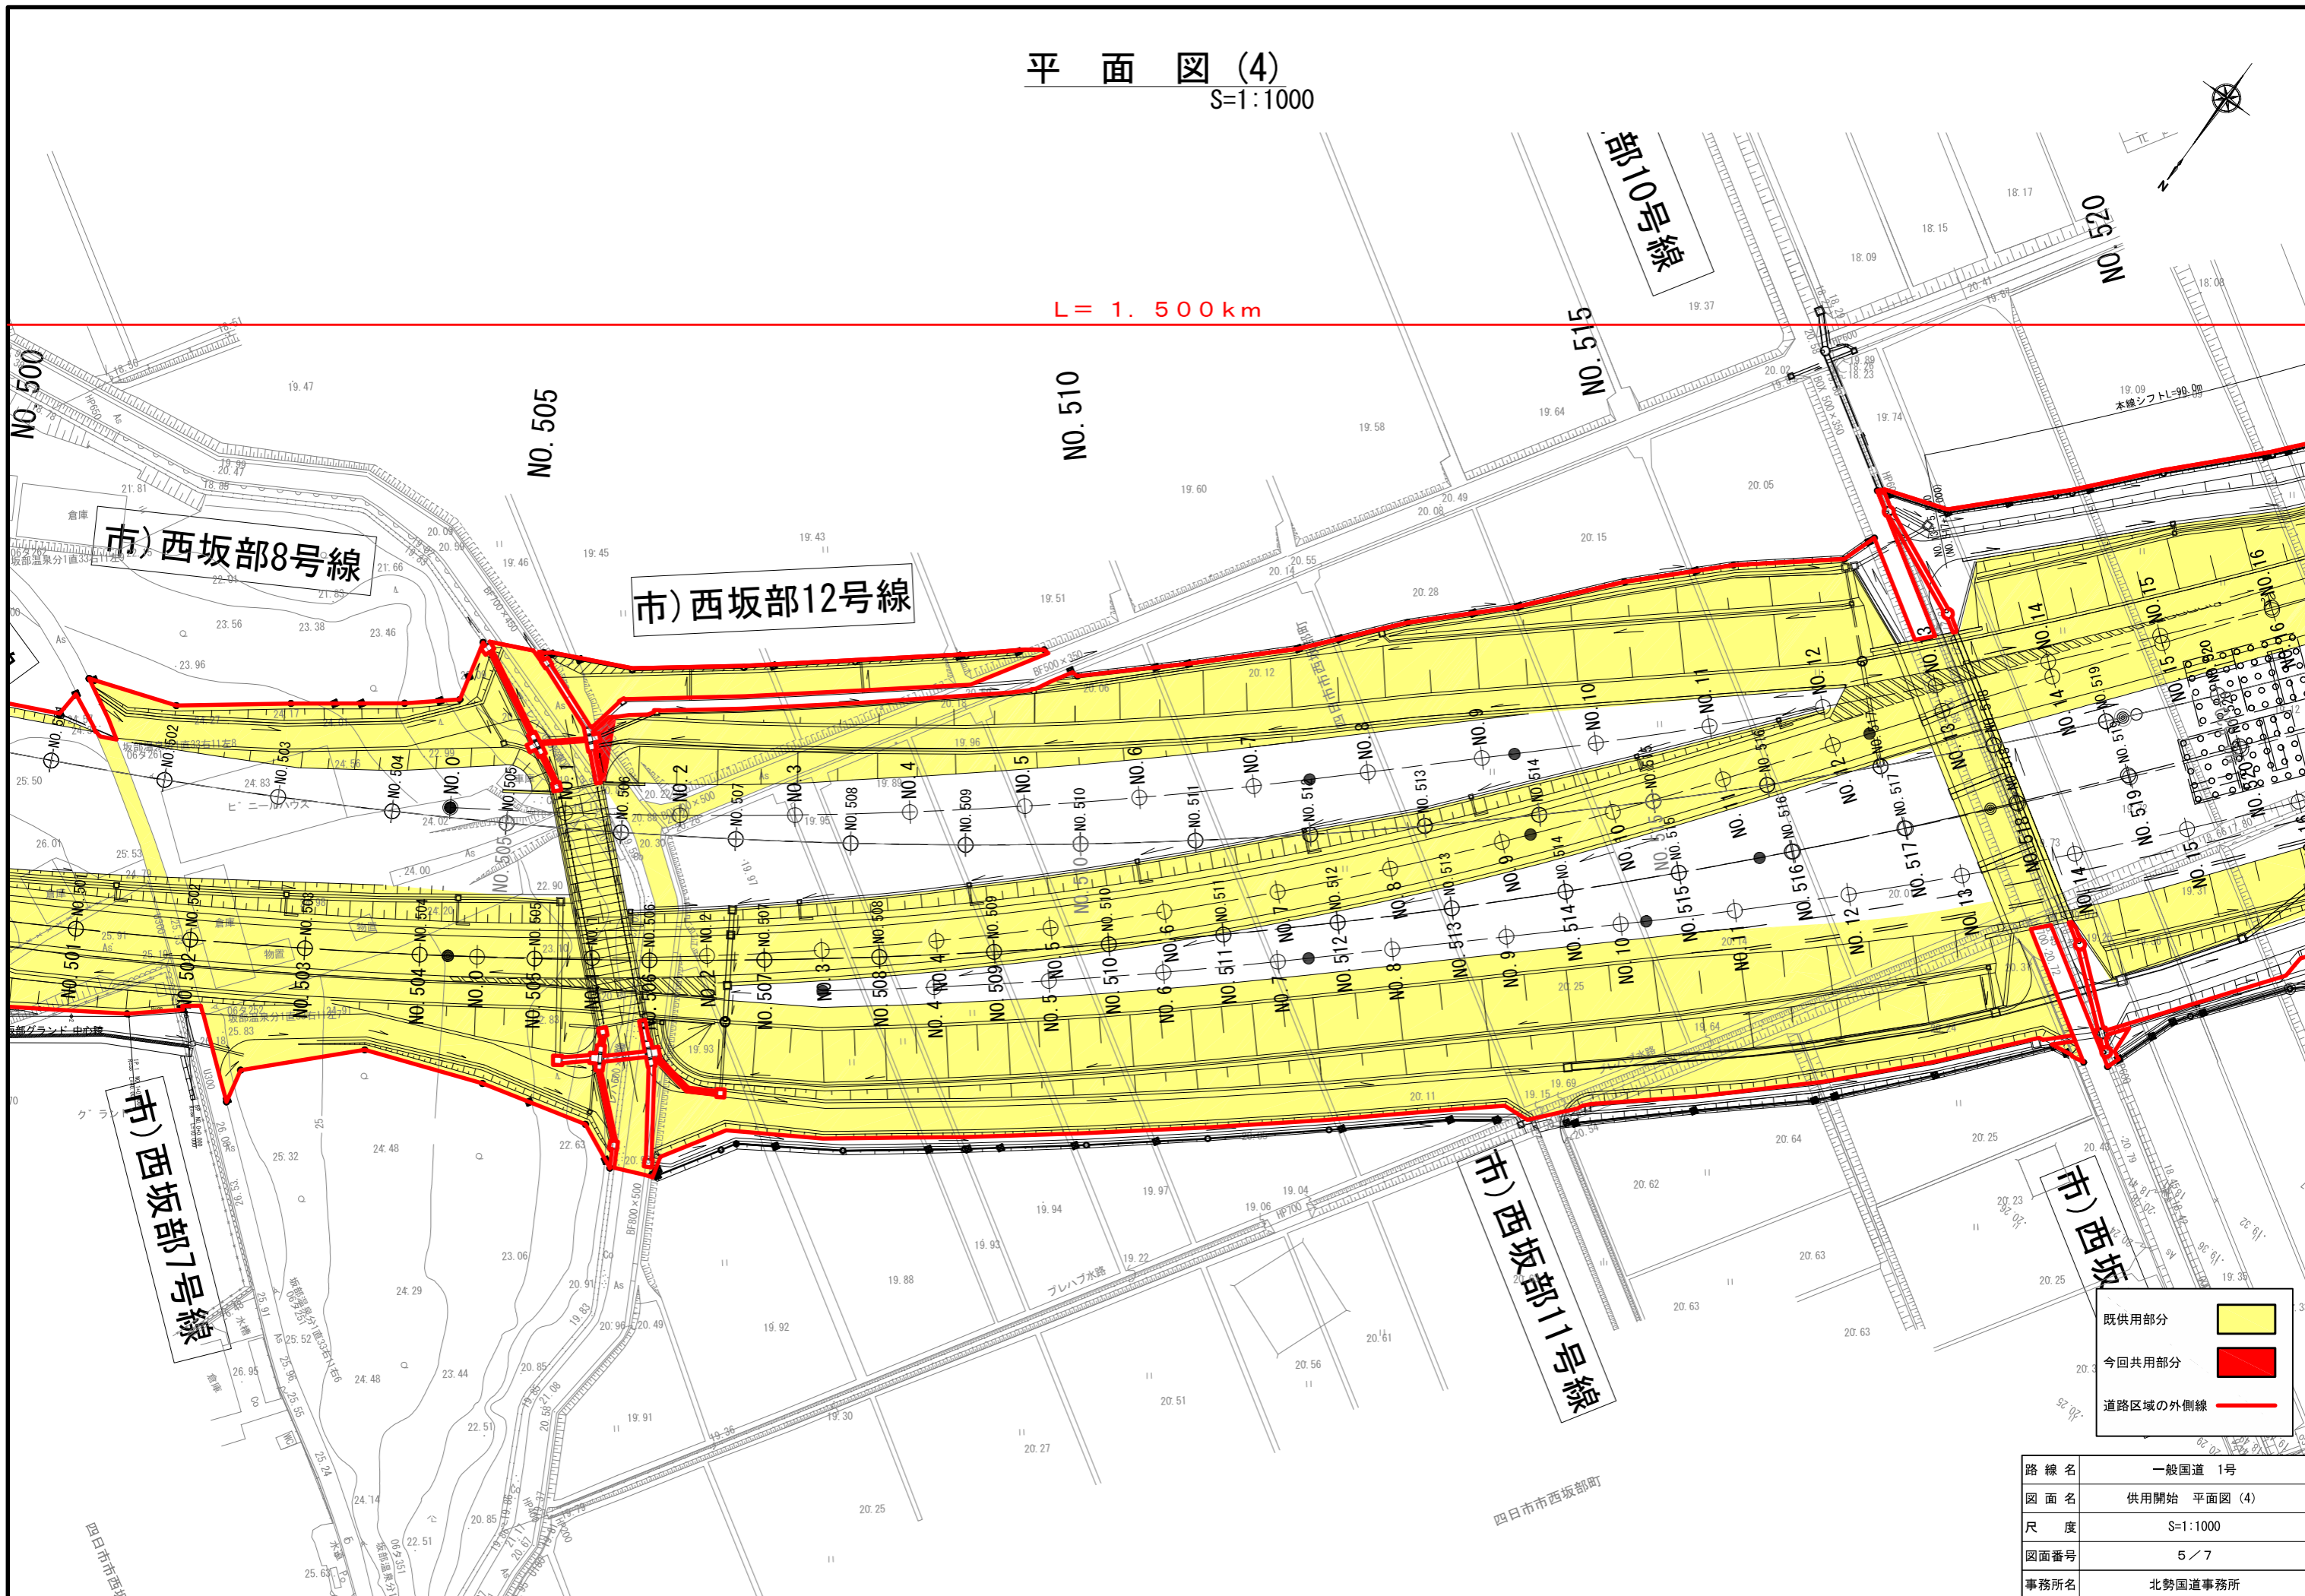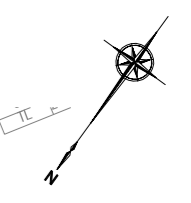

既供用部分	
今回共用部分	
道路区域の外側線	


路線名	一般国道 1号
図面名	供用開始 平面図(4)
尺度	S=1:1000
図面番号	5 / 7
事務所名	北勢国道事務所

四日市市西坂部町

平面图 (5)

S=1:1000

L = 1.500 km

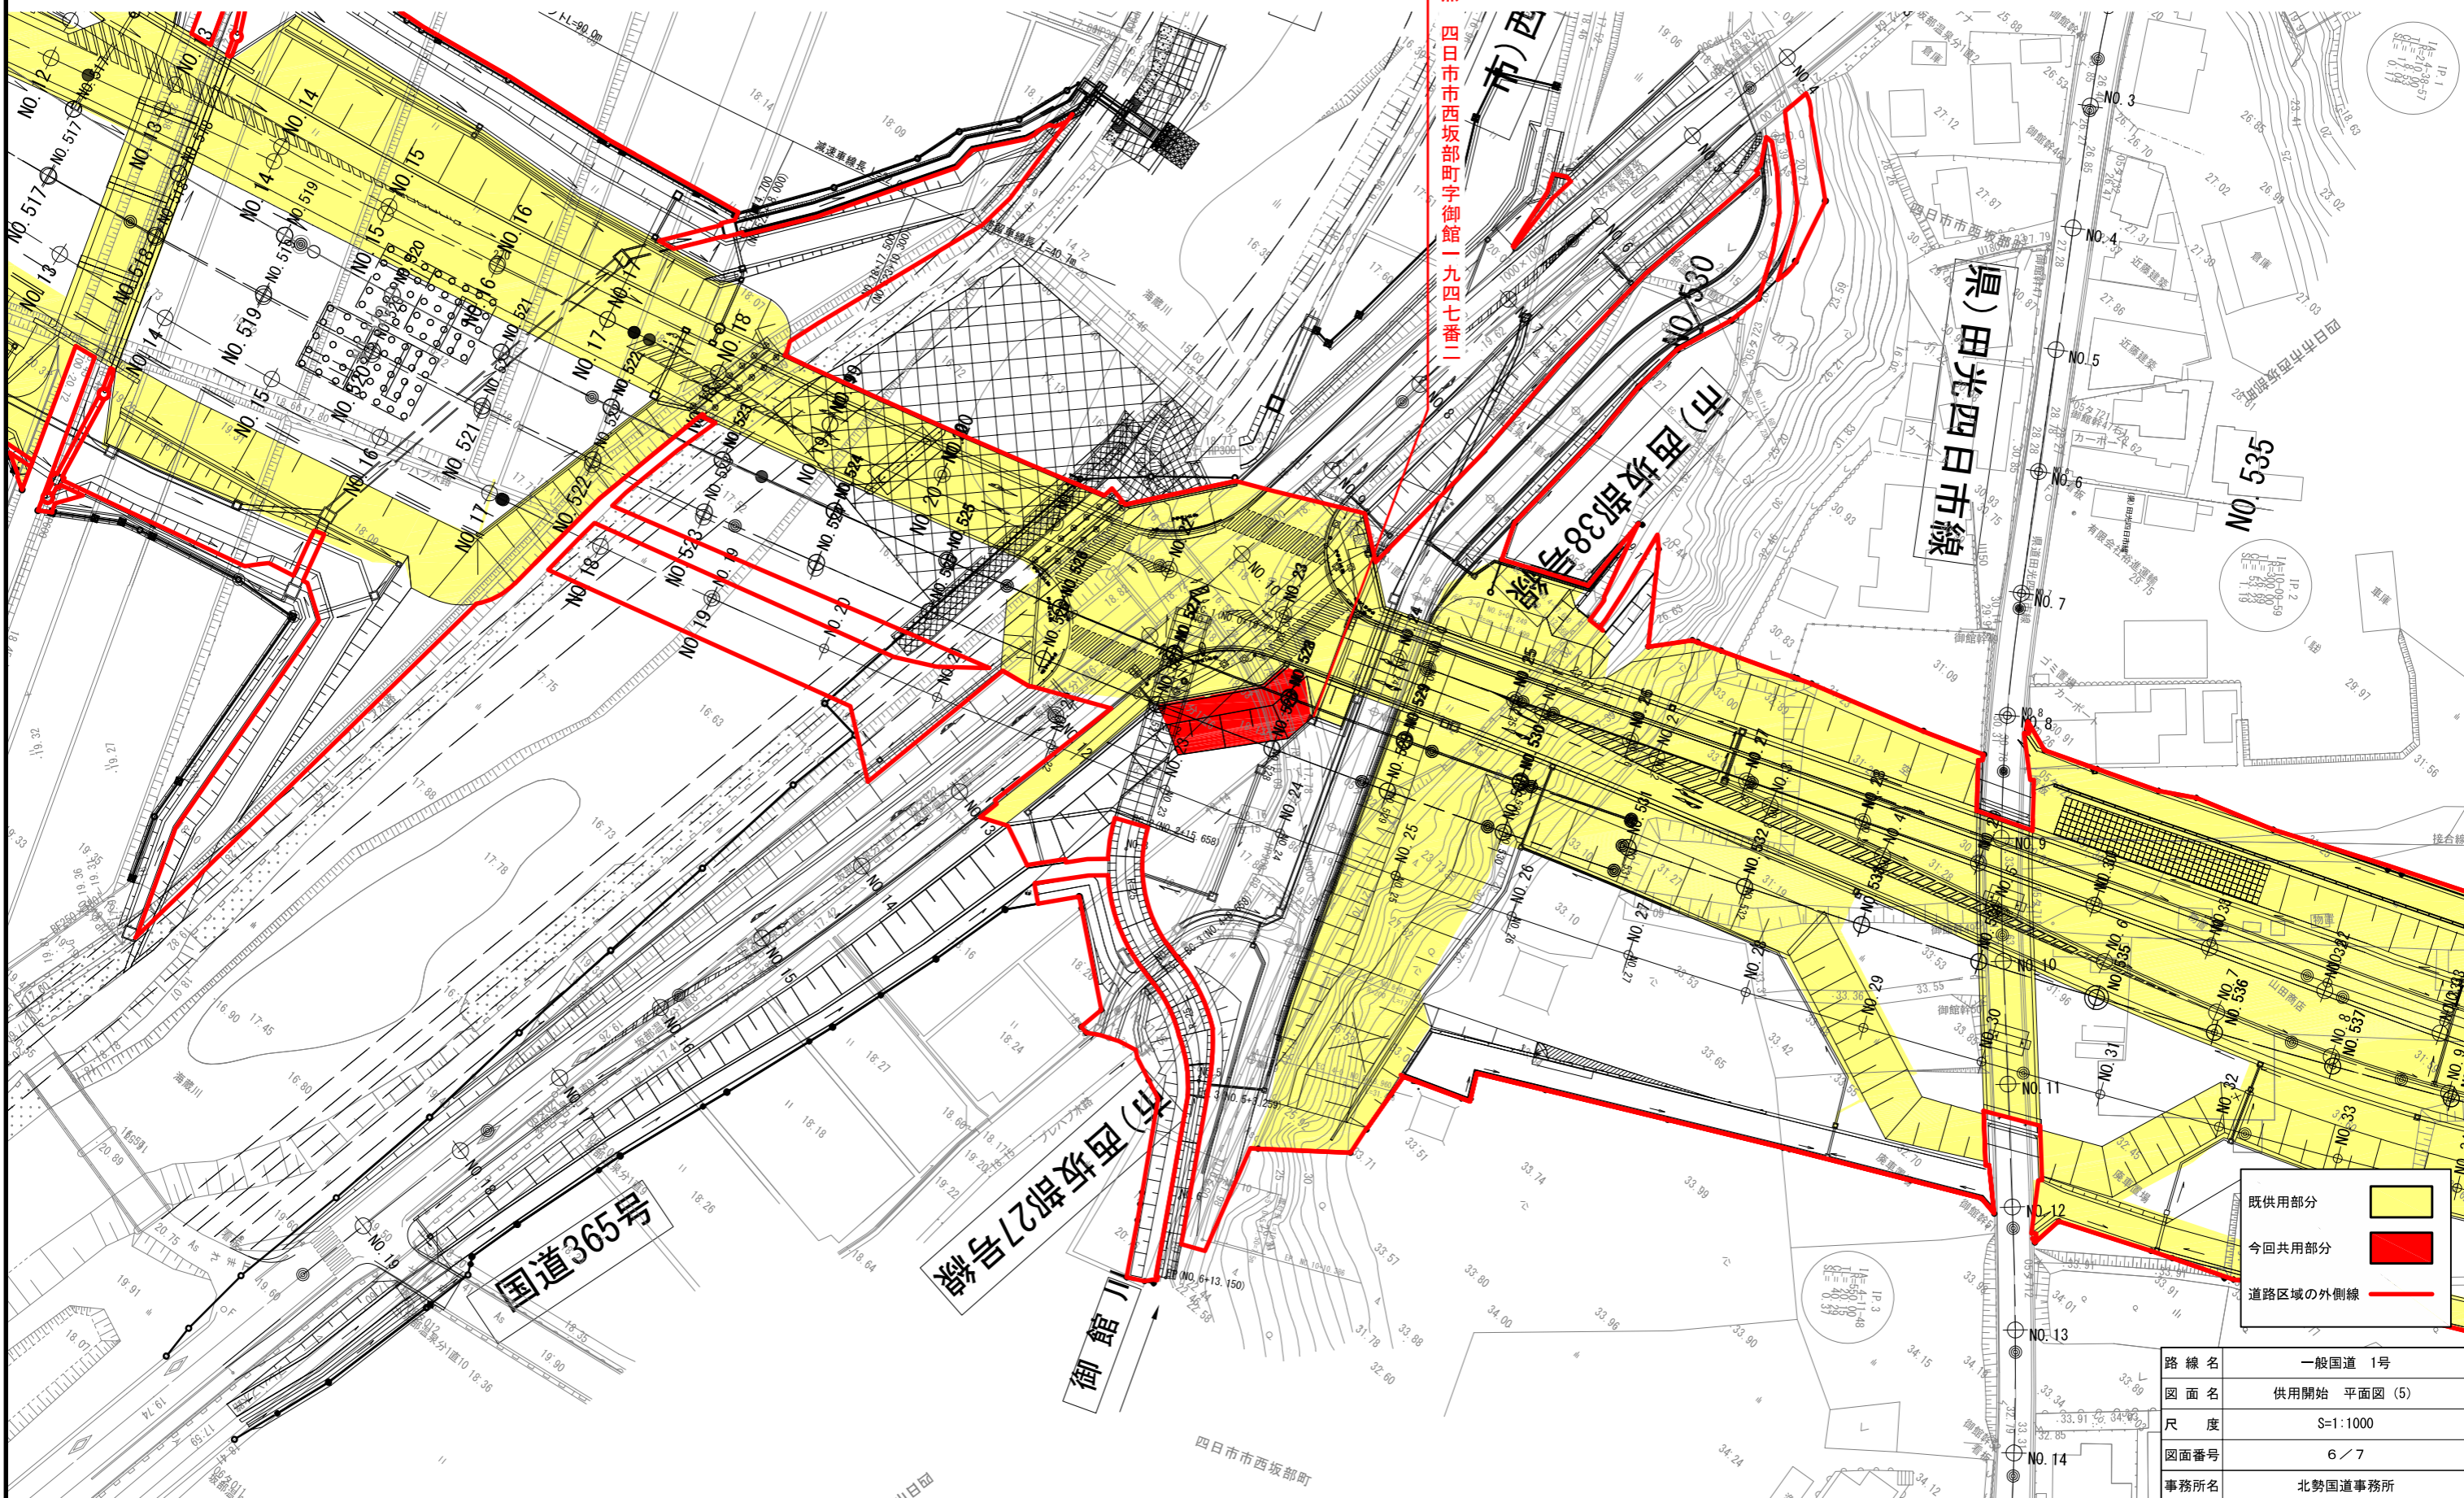

終点 四日市市西坂部町字御館一四七番一


既供用部分	
今回共用部分	
道路区域の外側線	

路線名	一般国道 1号
図面名	供用開始 平面图 (5)
尺度	S=1:1000
図面番号	6 / 7
事務所名	北勢国道事務所

横断図(1)

S=1:300

A-A

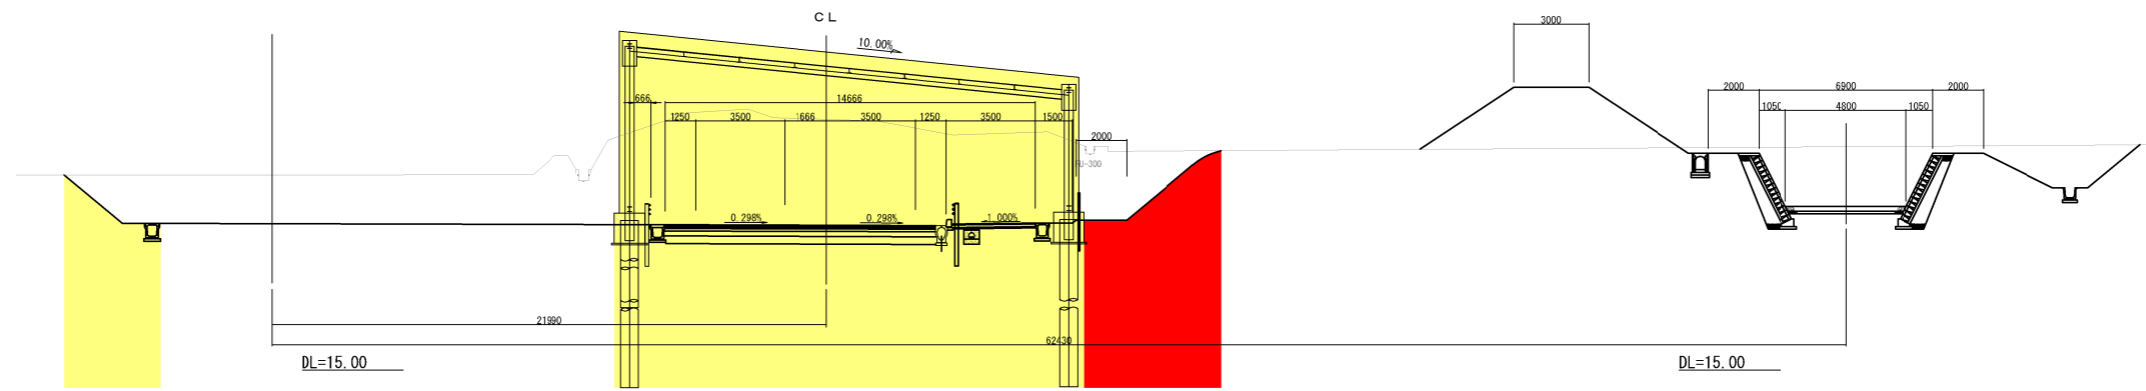

既供用部分	
今回共用部分	

路線名	一般国道 1号
図面名	供用開始 横断区(1)
尺度	S=1:300
図面番号	7/7
事務所名	北勢国道事務所