



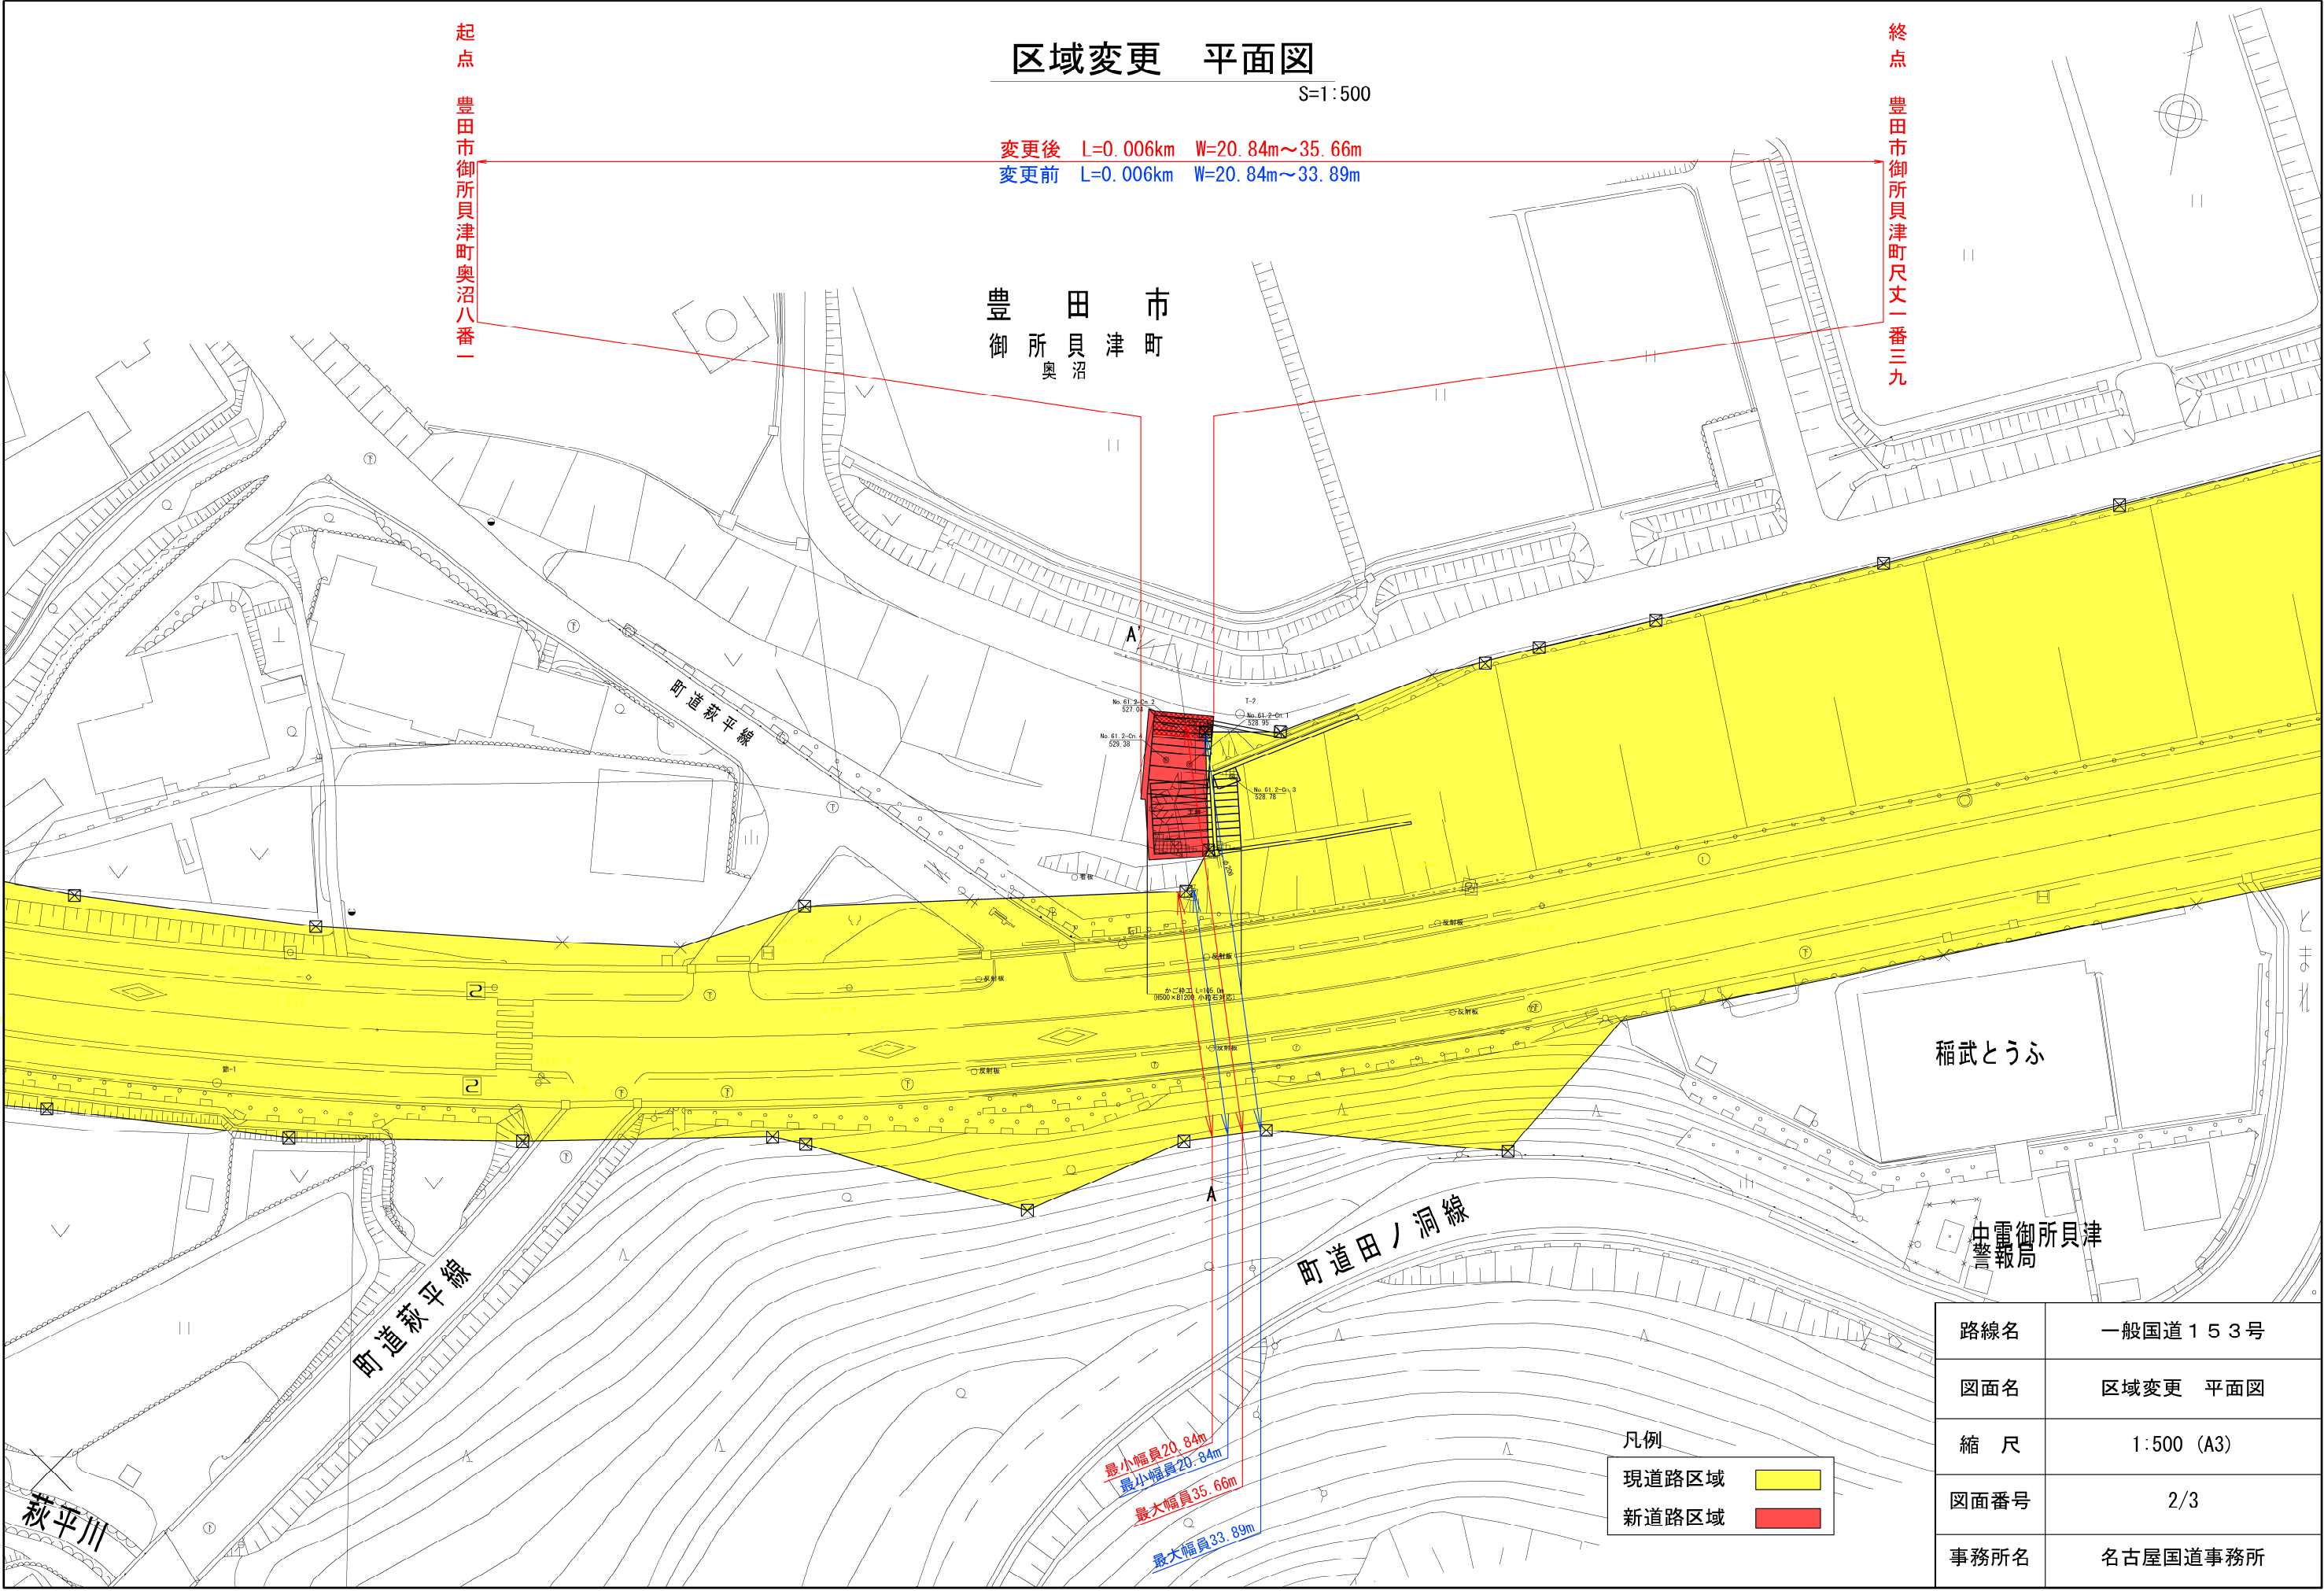

区域変更 横断図
S=1:200

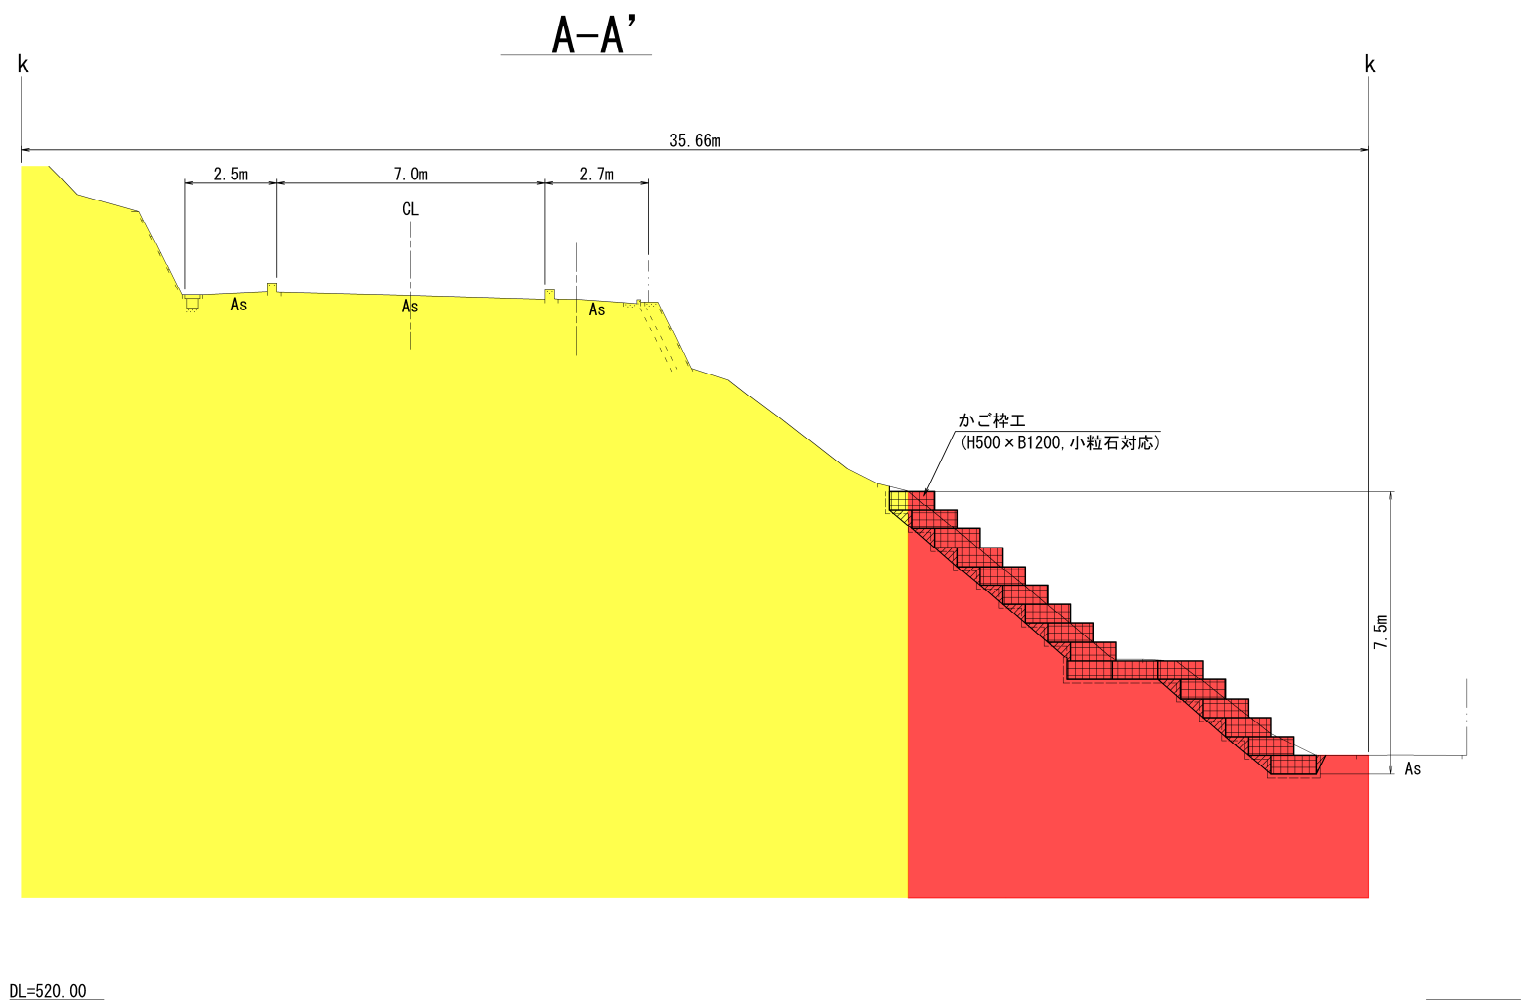

凡例

現道路区域	
新道路区域	

路線名	一般国道 1 5 3 号
図面名	区域変更 横断図
縮 尺	1:200 (A3)
図面番号	3/3
事務所名	名古屋国道事務所