




位置図

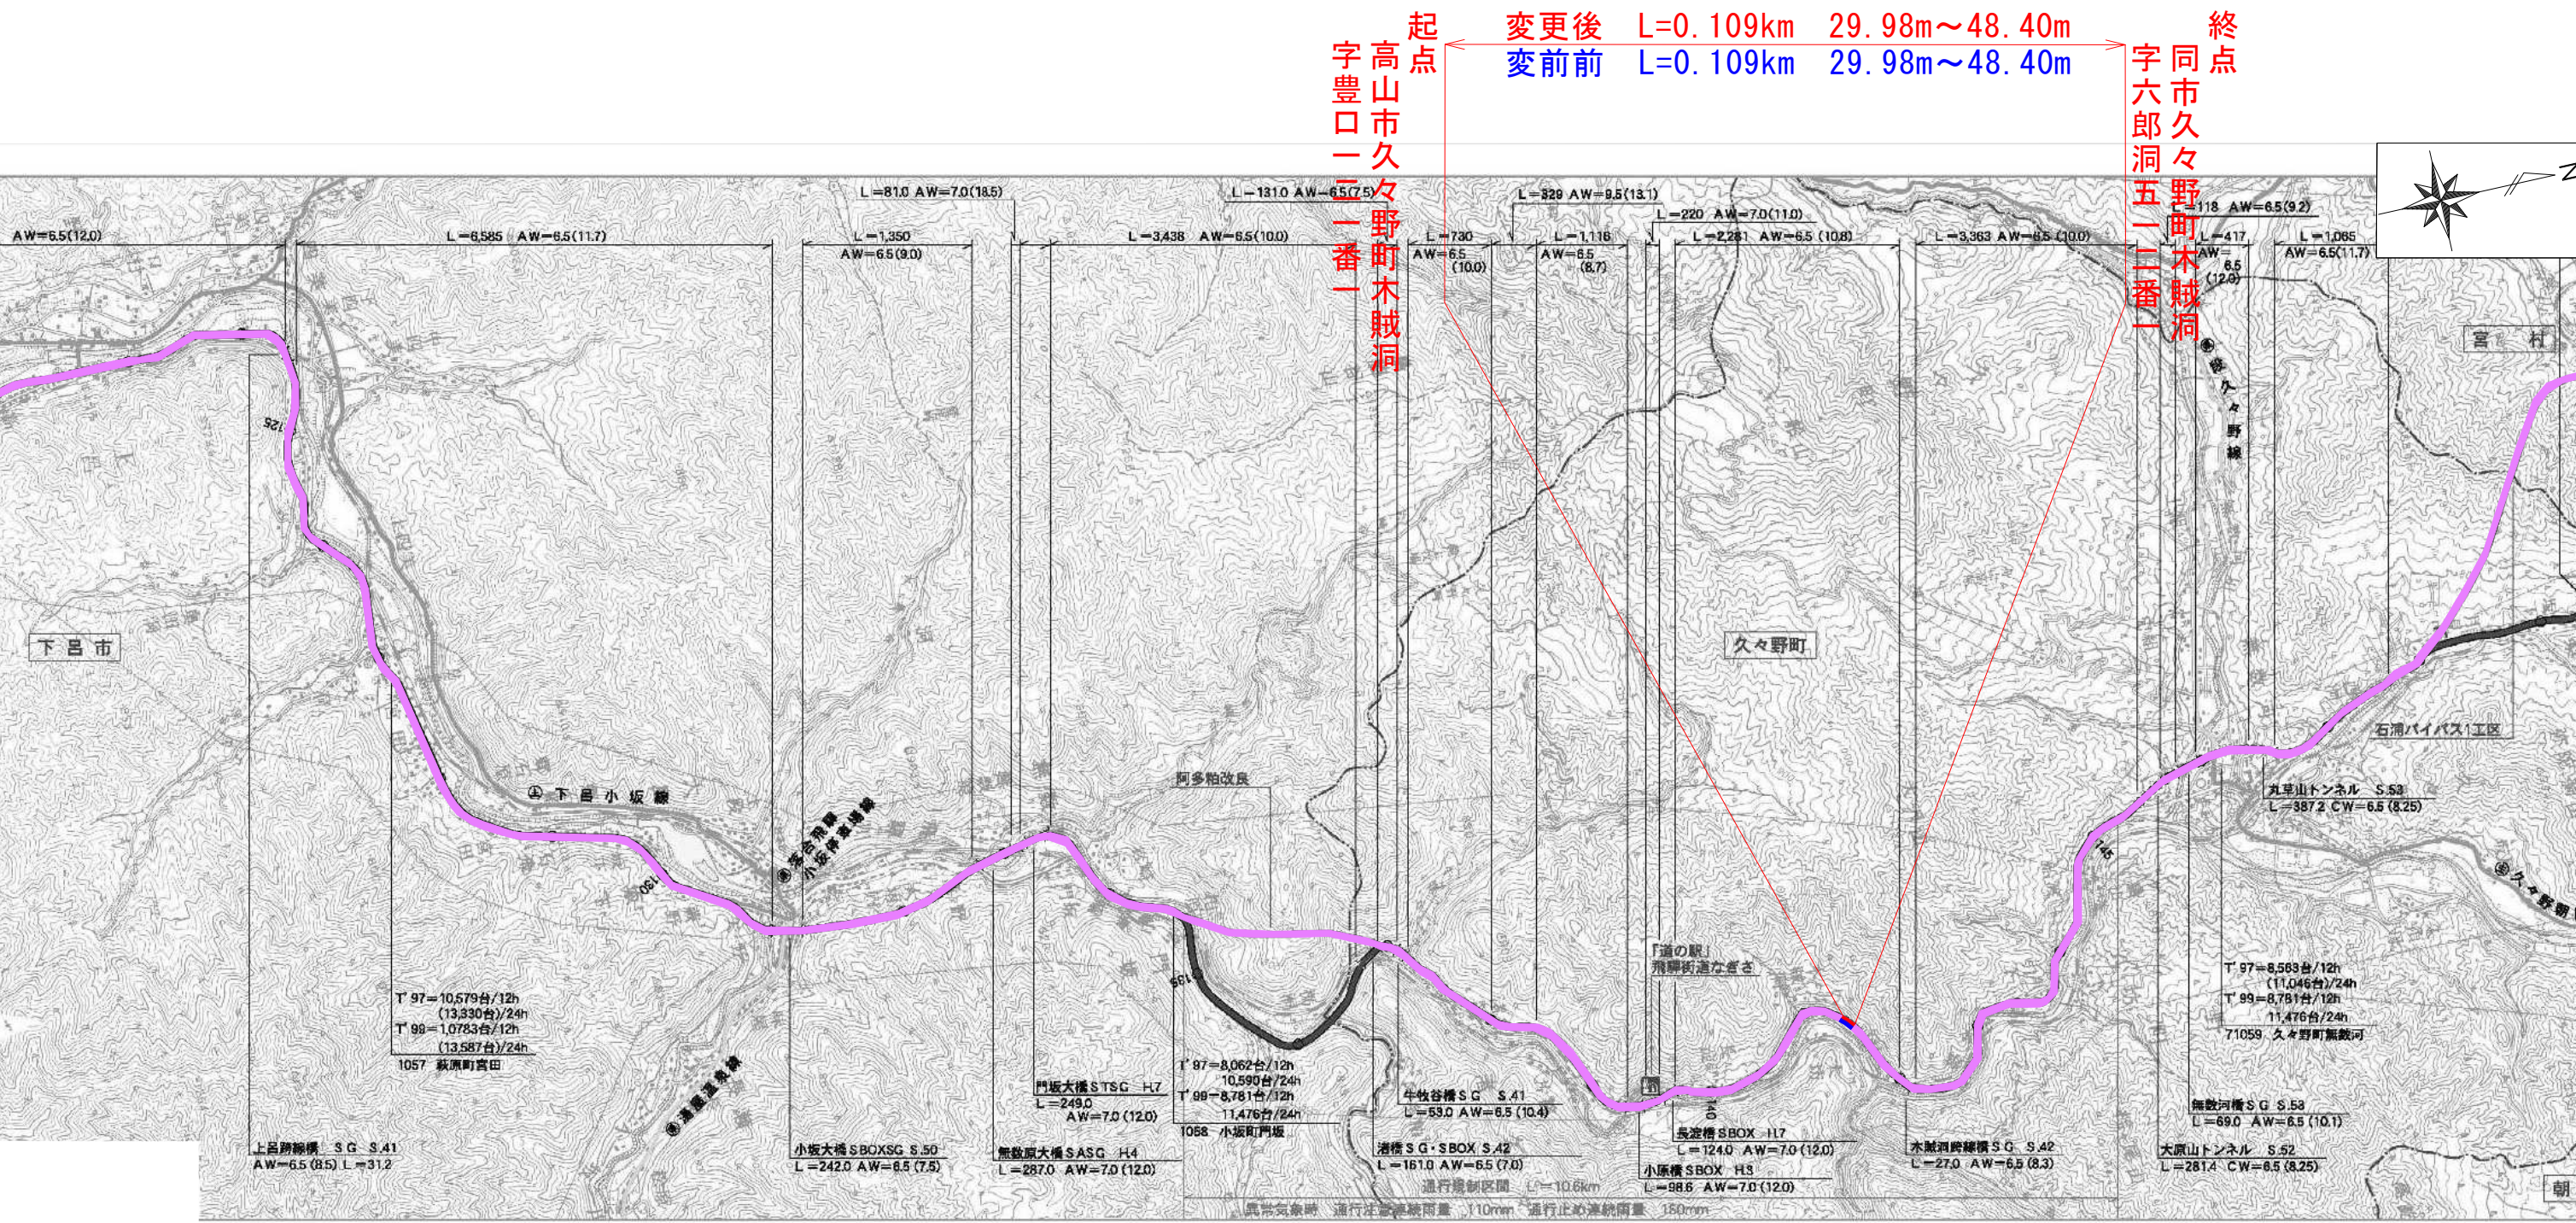

|      |               |
|------|---------------|
| 路線名  | 一般国道41号       |
| 図面名  | 区域変更 位置図      |
| 尺度   | 1:50,000 (A3) |
| 図面番号 | 1/3           |
| 事務所名 | 高山国道事務所       |

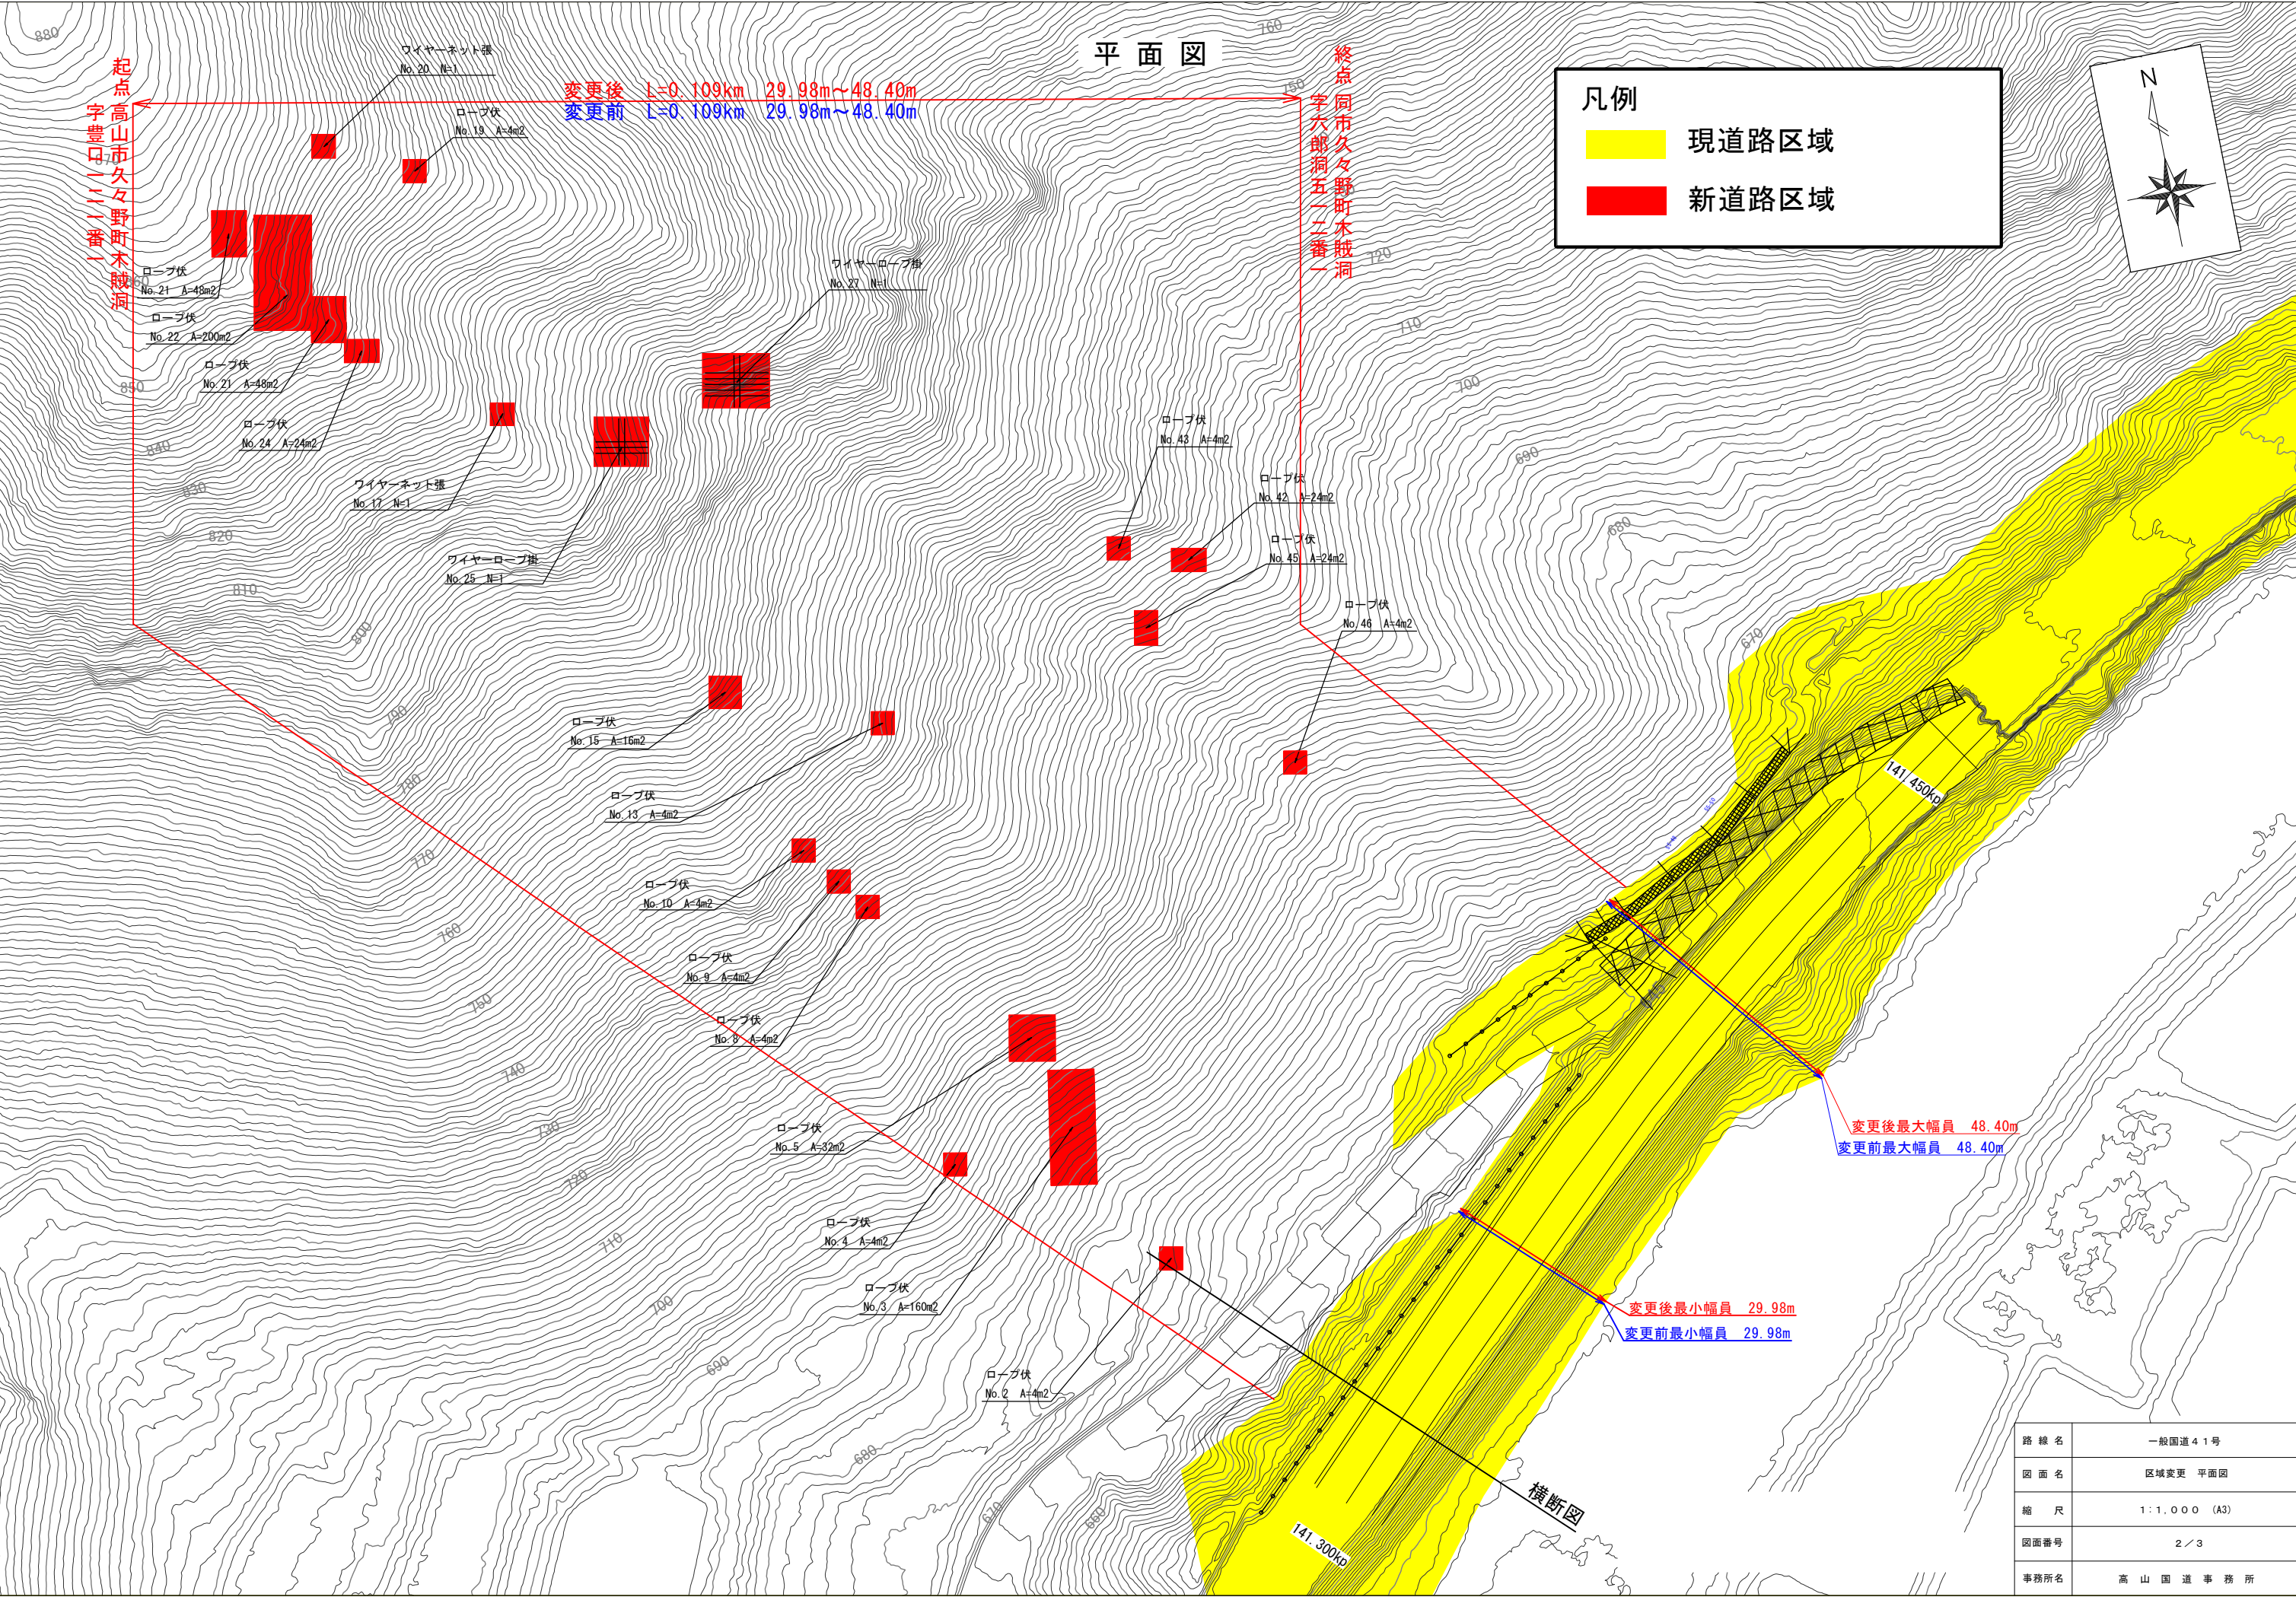

横断図

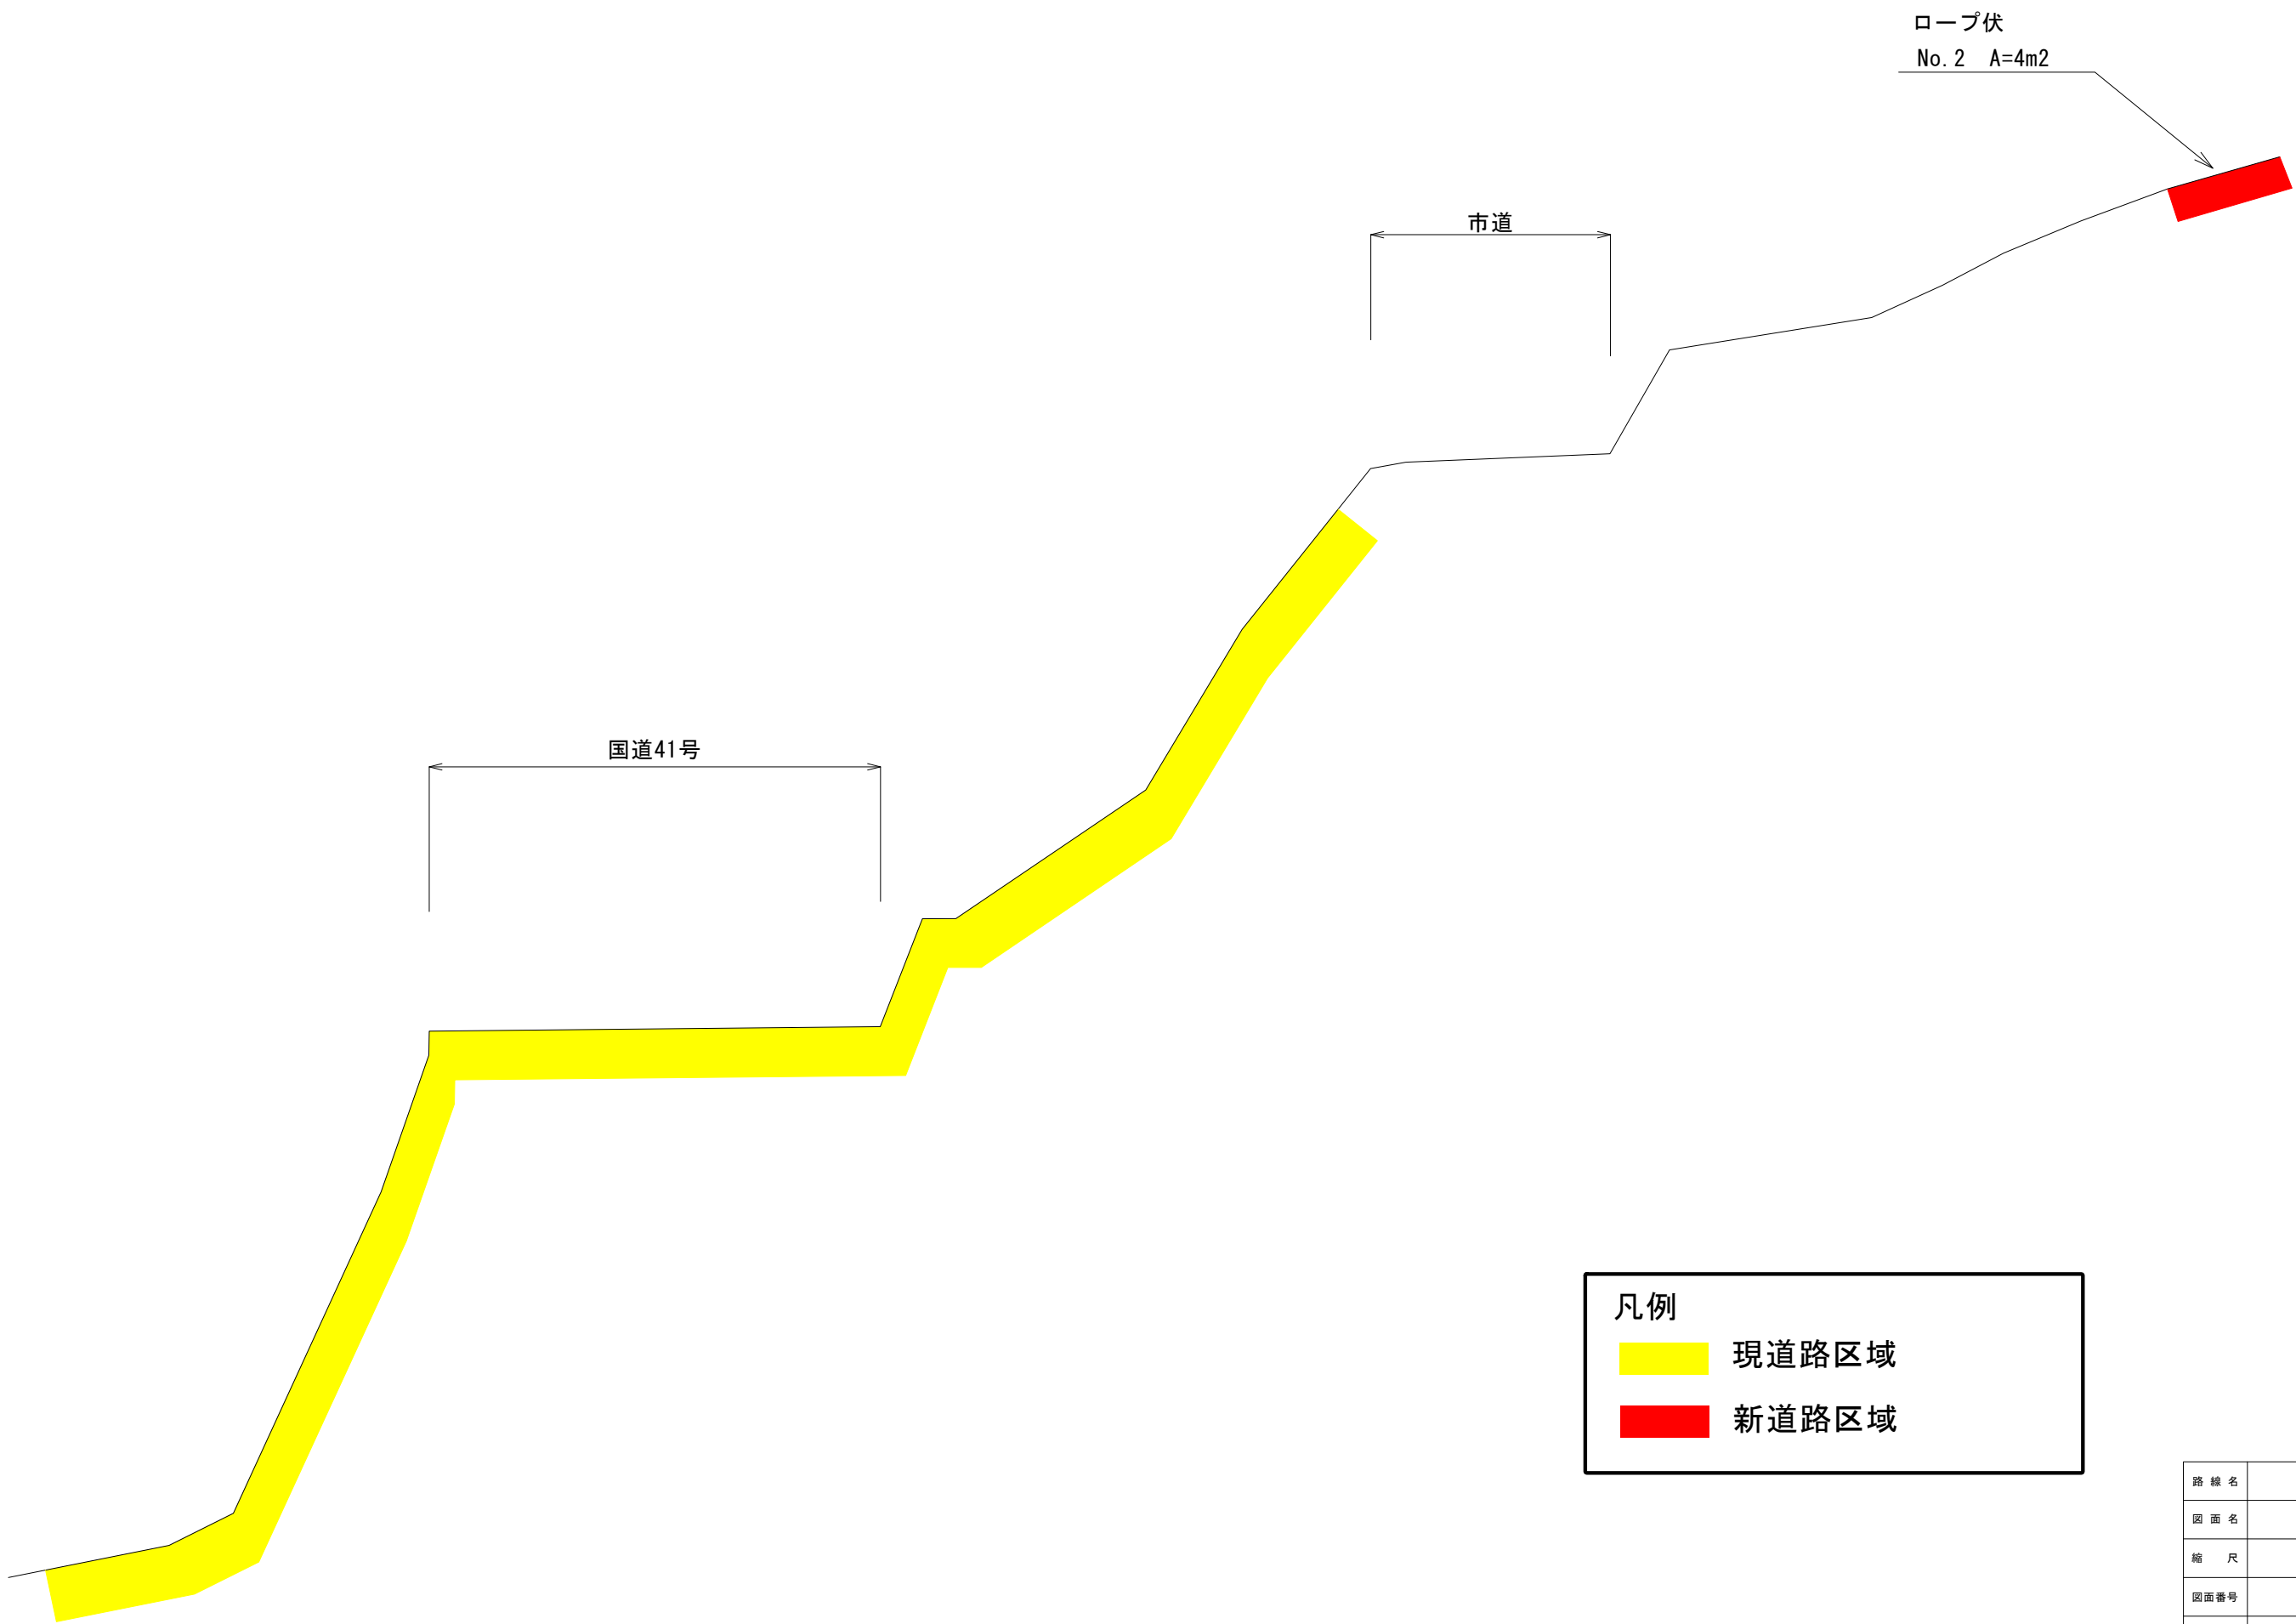

凡例

現道路区域

新道路区域

|      |            |
|------|------------|
| 路線名  | 一般国道41号    |
| 図面名  | 区域変更 横断図   |
| 縮尺   | 1:200 (A3) |
| 図面番号 | 3 / 3      |
| 事務所名 | 高山国道事務所    |