

位置図


起点

飛驒市神岡町割石字大沼三七五番二

変更後	L=0.061km	W=26.03~62.70m
変更前	L=0.061km	W=26.03~53.88m

終点

同市神岡町割石字南沼三七三番一

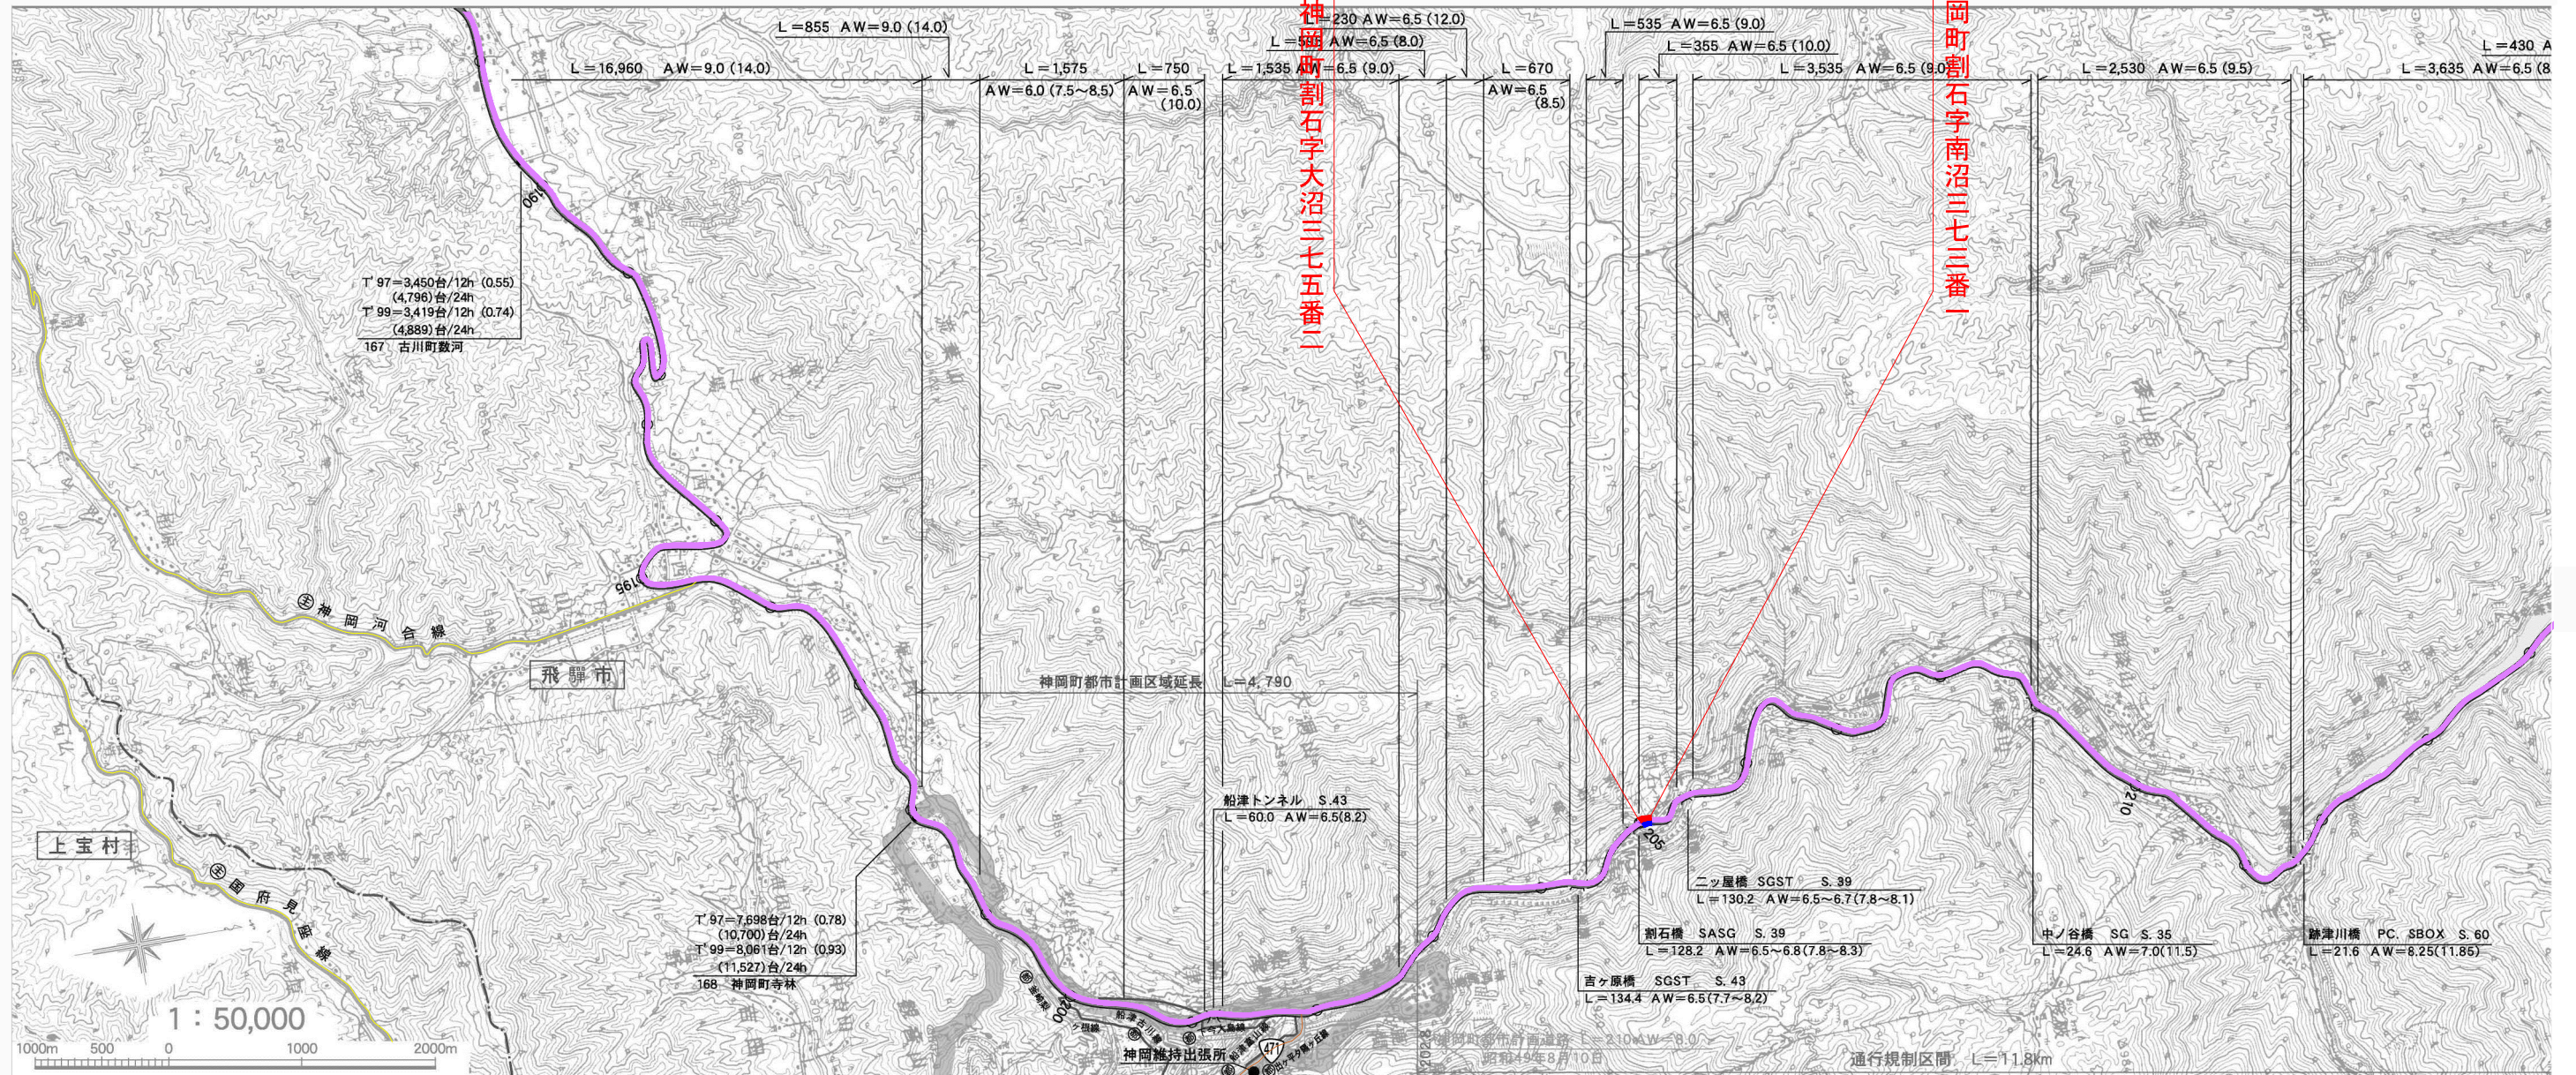

路 線 名	一般国道 4 1 号
図 面 名	区域変更 位置図
尺 度	1 : 5 0 , 0 0 0 (A 3)
図面番号	1 / 3
事務所名	高 山 国 道 事 務 所

凡 例

現道路区域

新道路区域

平面図

起点 飛騨市神岡町割石字大沼三七五番二
終点 同市神岡町割石字南沼三七三番一

変更後 L=0.061km 26.03m~62.70m
変更前 L=0.061km 26.03m~53.88m

ワイヤーロープ掛 N=1

ロープ伏(1) A=4.0m2

ロープ伏(1) A=16.0m2

ロープ伏(1) A=4.0m2

ロープ伏(1) A=16.0m2

ロープ伏(1) A=24.0m2

ロープ伏(2) A=16.0m2

ロープ伏(2) A=60.0m2

ポケット式落石防止網 A=888.0 m2

ワイヤーロープ掛 N=1

ワイヤーロープ掛 N=1

009

007

006

008

005

004

011

003

002

割石橋

変更後最小幅員 26.03m

変更前最小幅員 26.03m


変更前最大幅員 53.88m

変更後最大幅員 62.70m

横断面図

路線名	一般国道41号
図面名	区域変更 平面図
尺度	1:500 (A3)
図面番号	2/3
事務所名	高山国道事務所

横断図

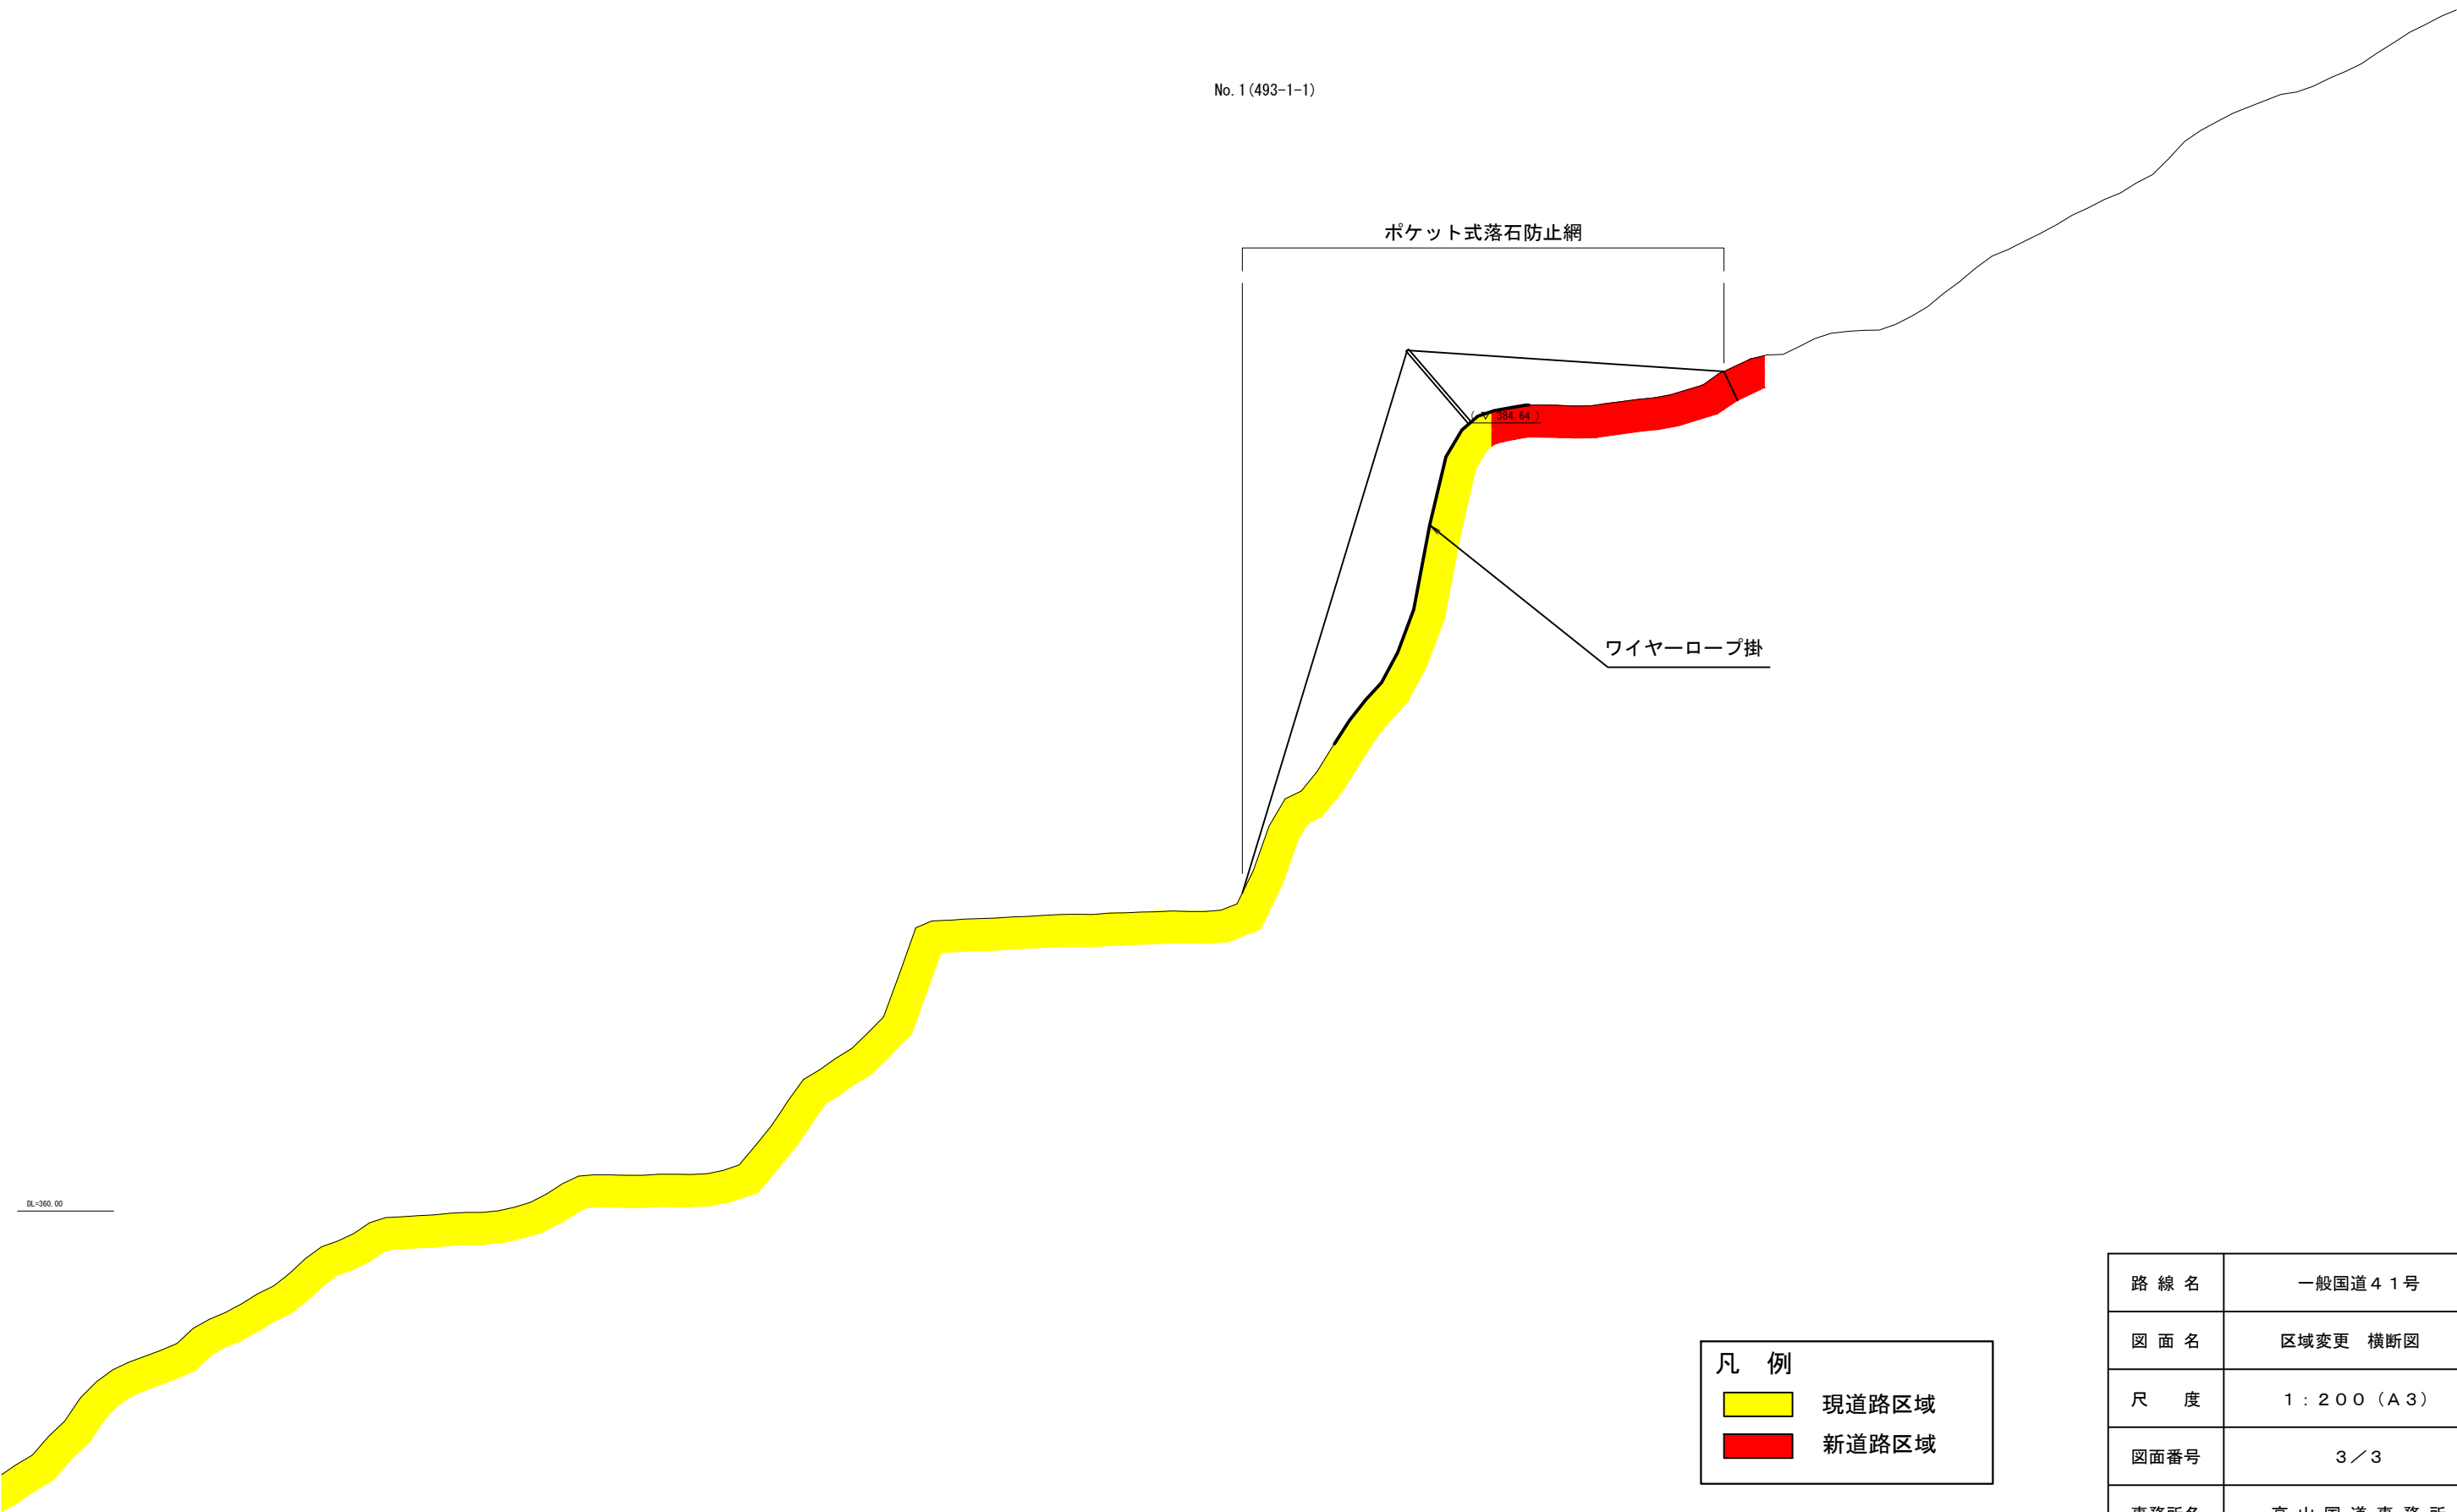

凡 例

- 現道路区域
- 新道路区域

路 線 名	一般国道41号
図 面 名	区域変更 横断図
尺 度	1 : 2 0 0 (A3)
図面番号	3 / 3
事務所名	高山国道事務所