


区域変更図

S=1:1000

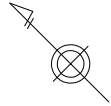

終点 春日井市松河戸町4丁目100番10

8.257KP

区域変更区間 延長78m

起点 春日井市松河戸町4丁目100番10

8.179KP

変更前 最大幅員 30m

8.257KP

変更後 最大幅員 30m

8.254KP


変更前 最小幅員 20m

変更後 最小幅員 20m

8.179KP

県道関田名古屋線

幅員 20m

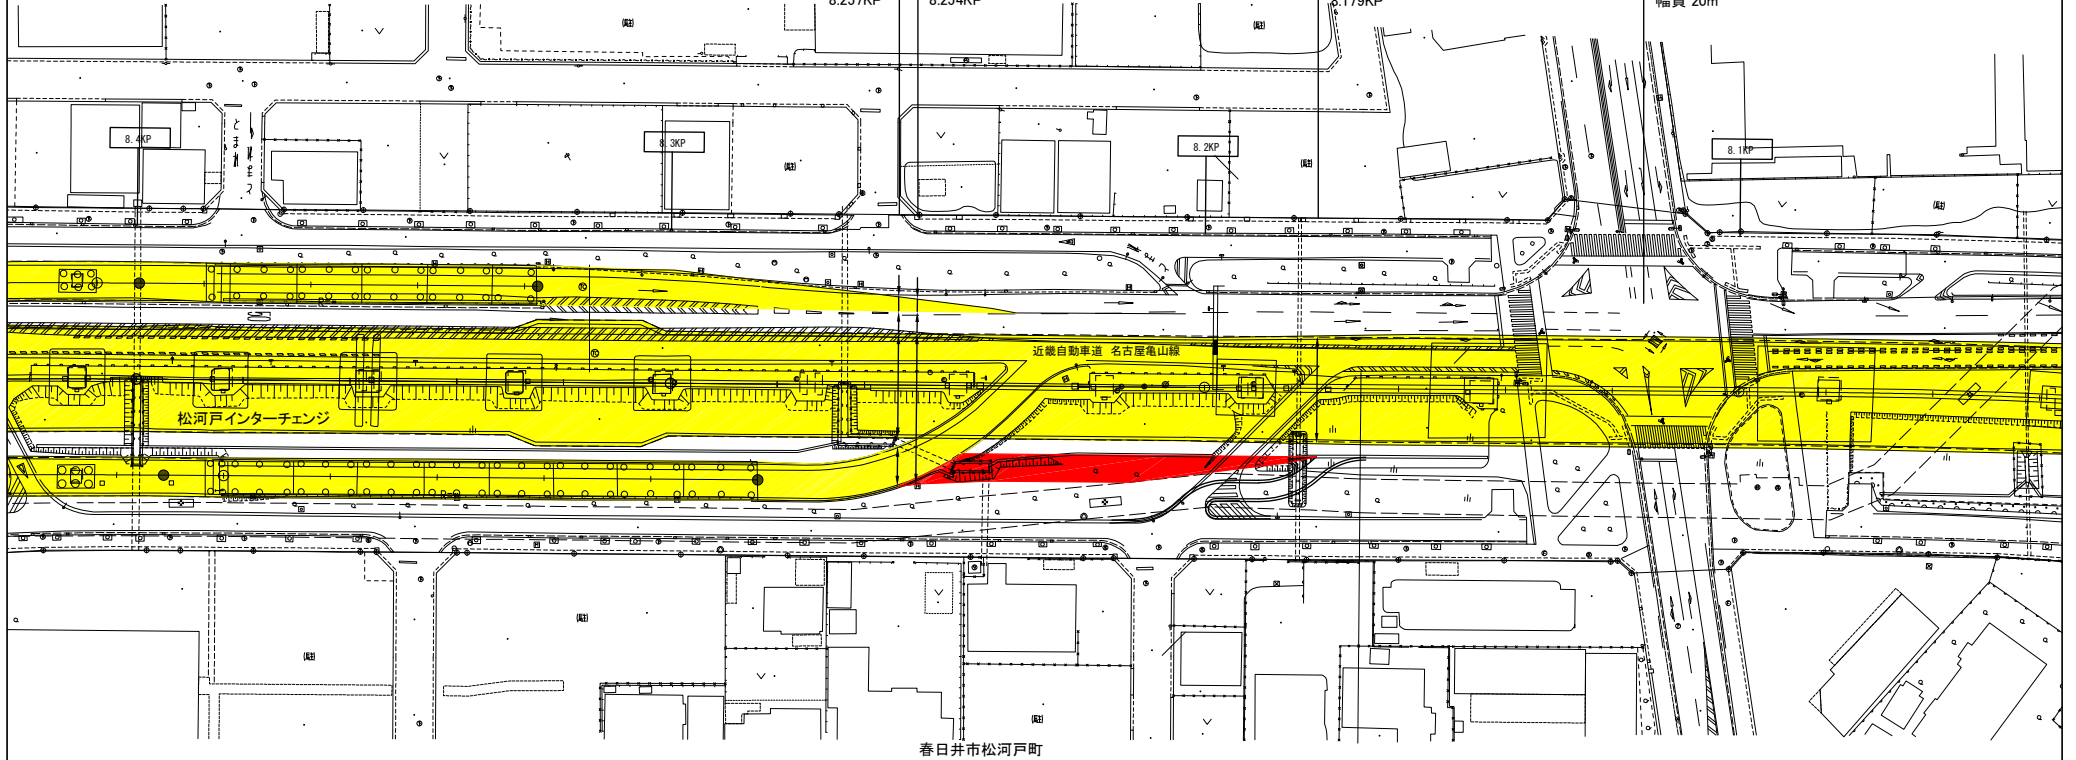

凡 例	
道路区域	
道路区域(増)	

近畿自動車道 名古屋電山線 松河戸インターチェンジ	
図面名	区域変更図
縮 尺	1:1000
作 成	令和 8年 7月
所 在	春日井市松河戸町地内
8.179KP ~ 8.257KP	
独立行政法人 日本高速道路保有・債務返済機構	