






路線名	一般国道41号
図面名	区域変更 位置図
尺度	1：50000 (A3)
図面番号	1／4
事務所名	高山国道事務所

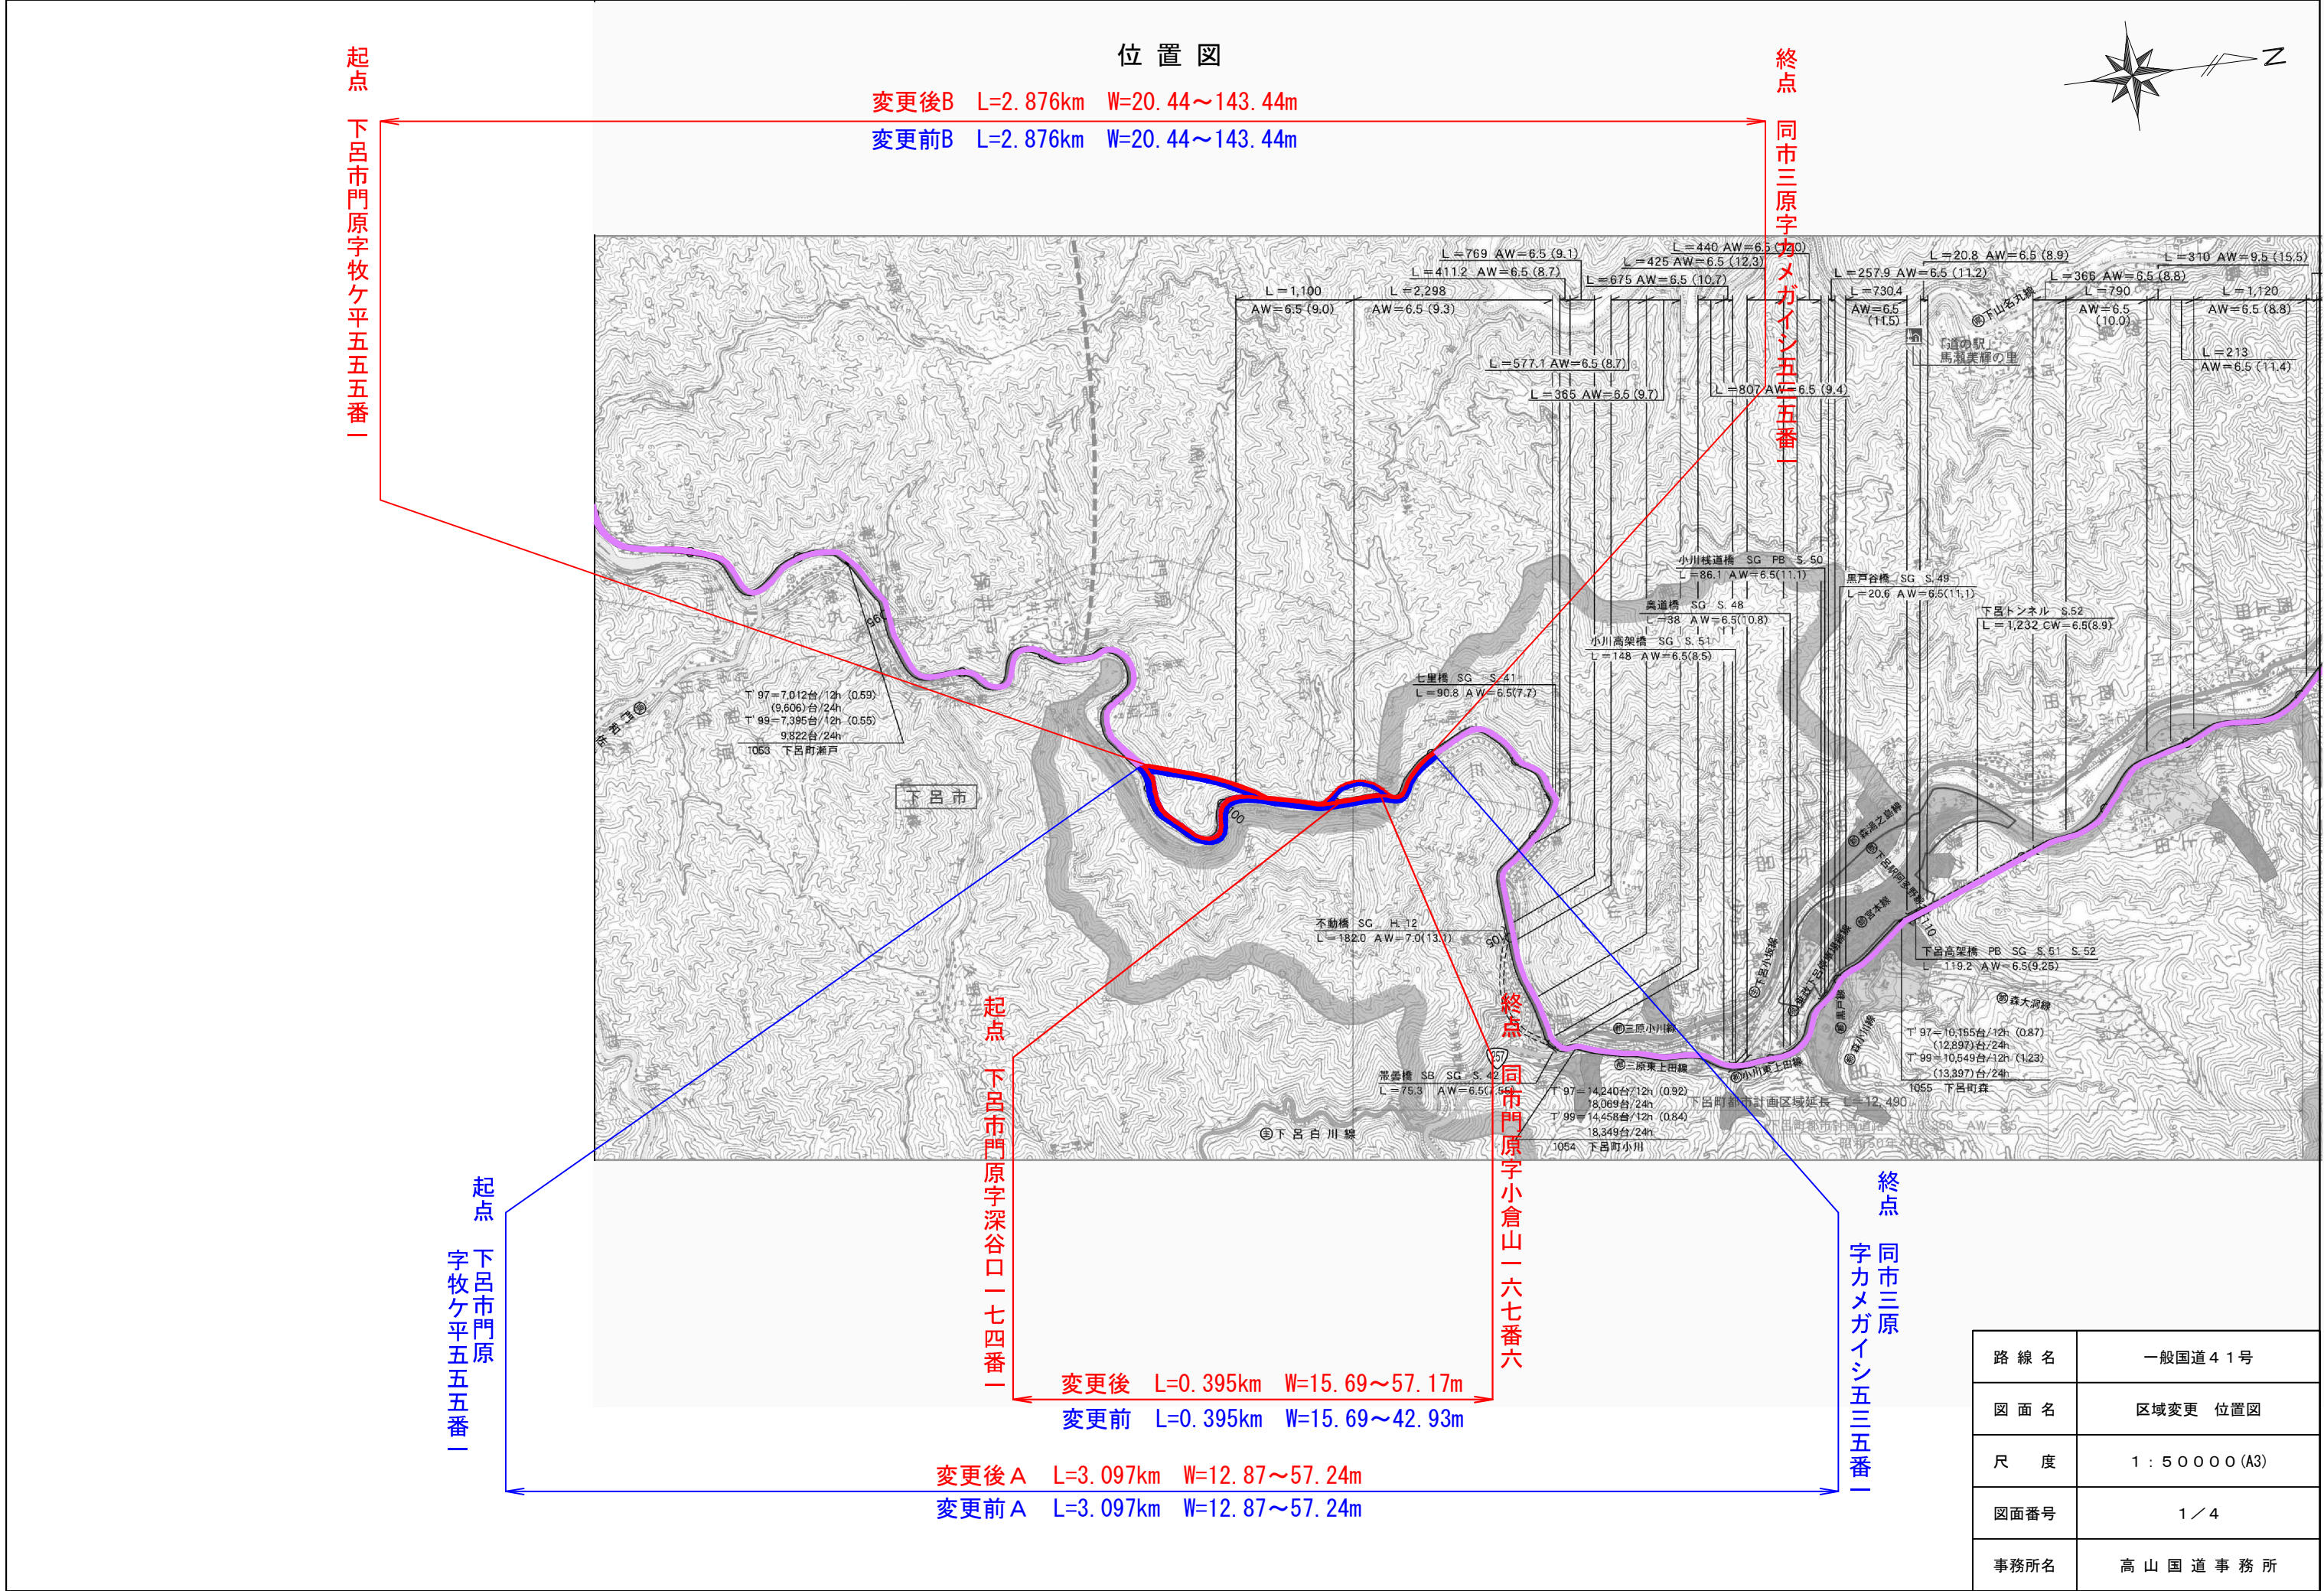

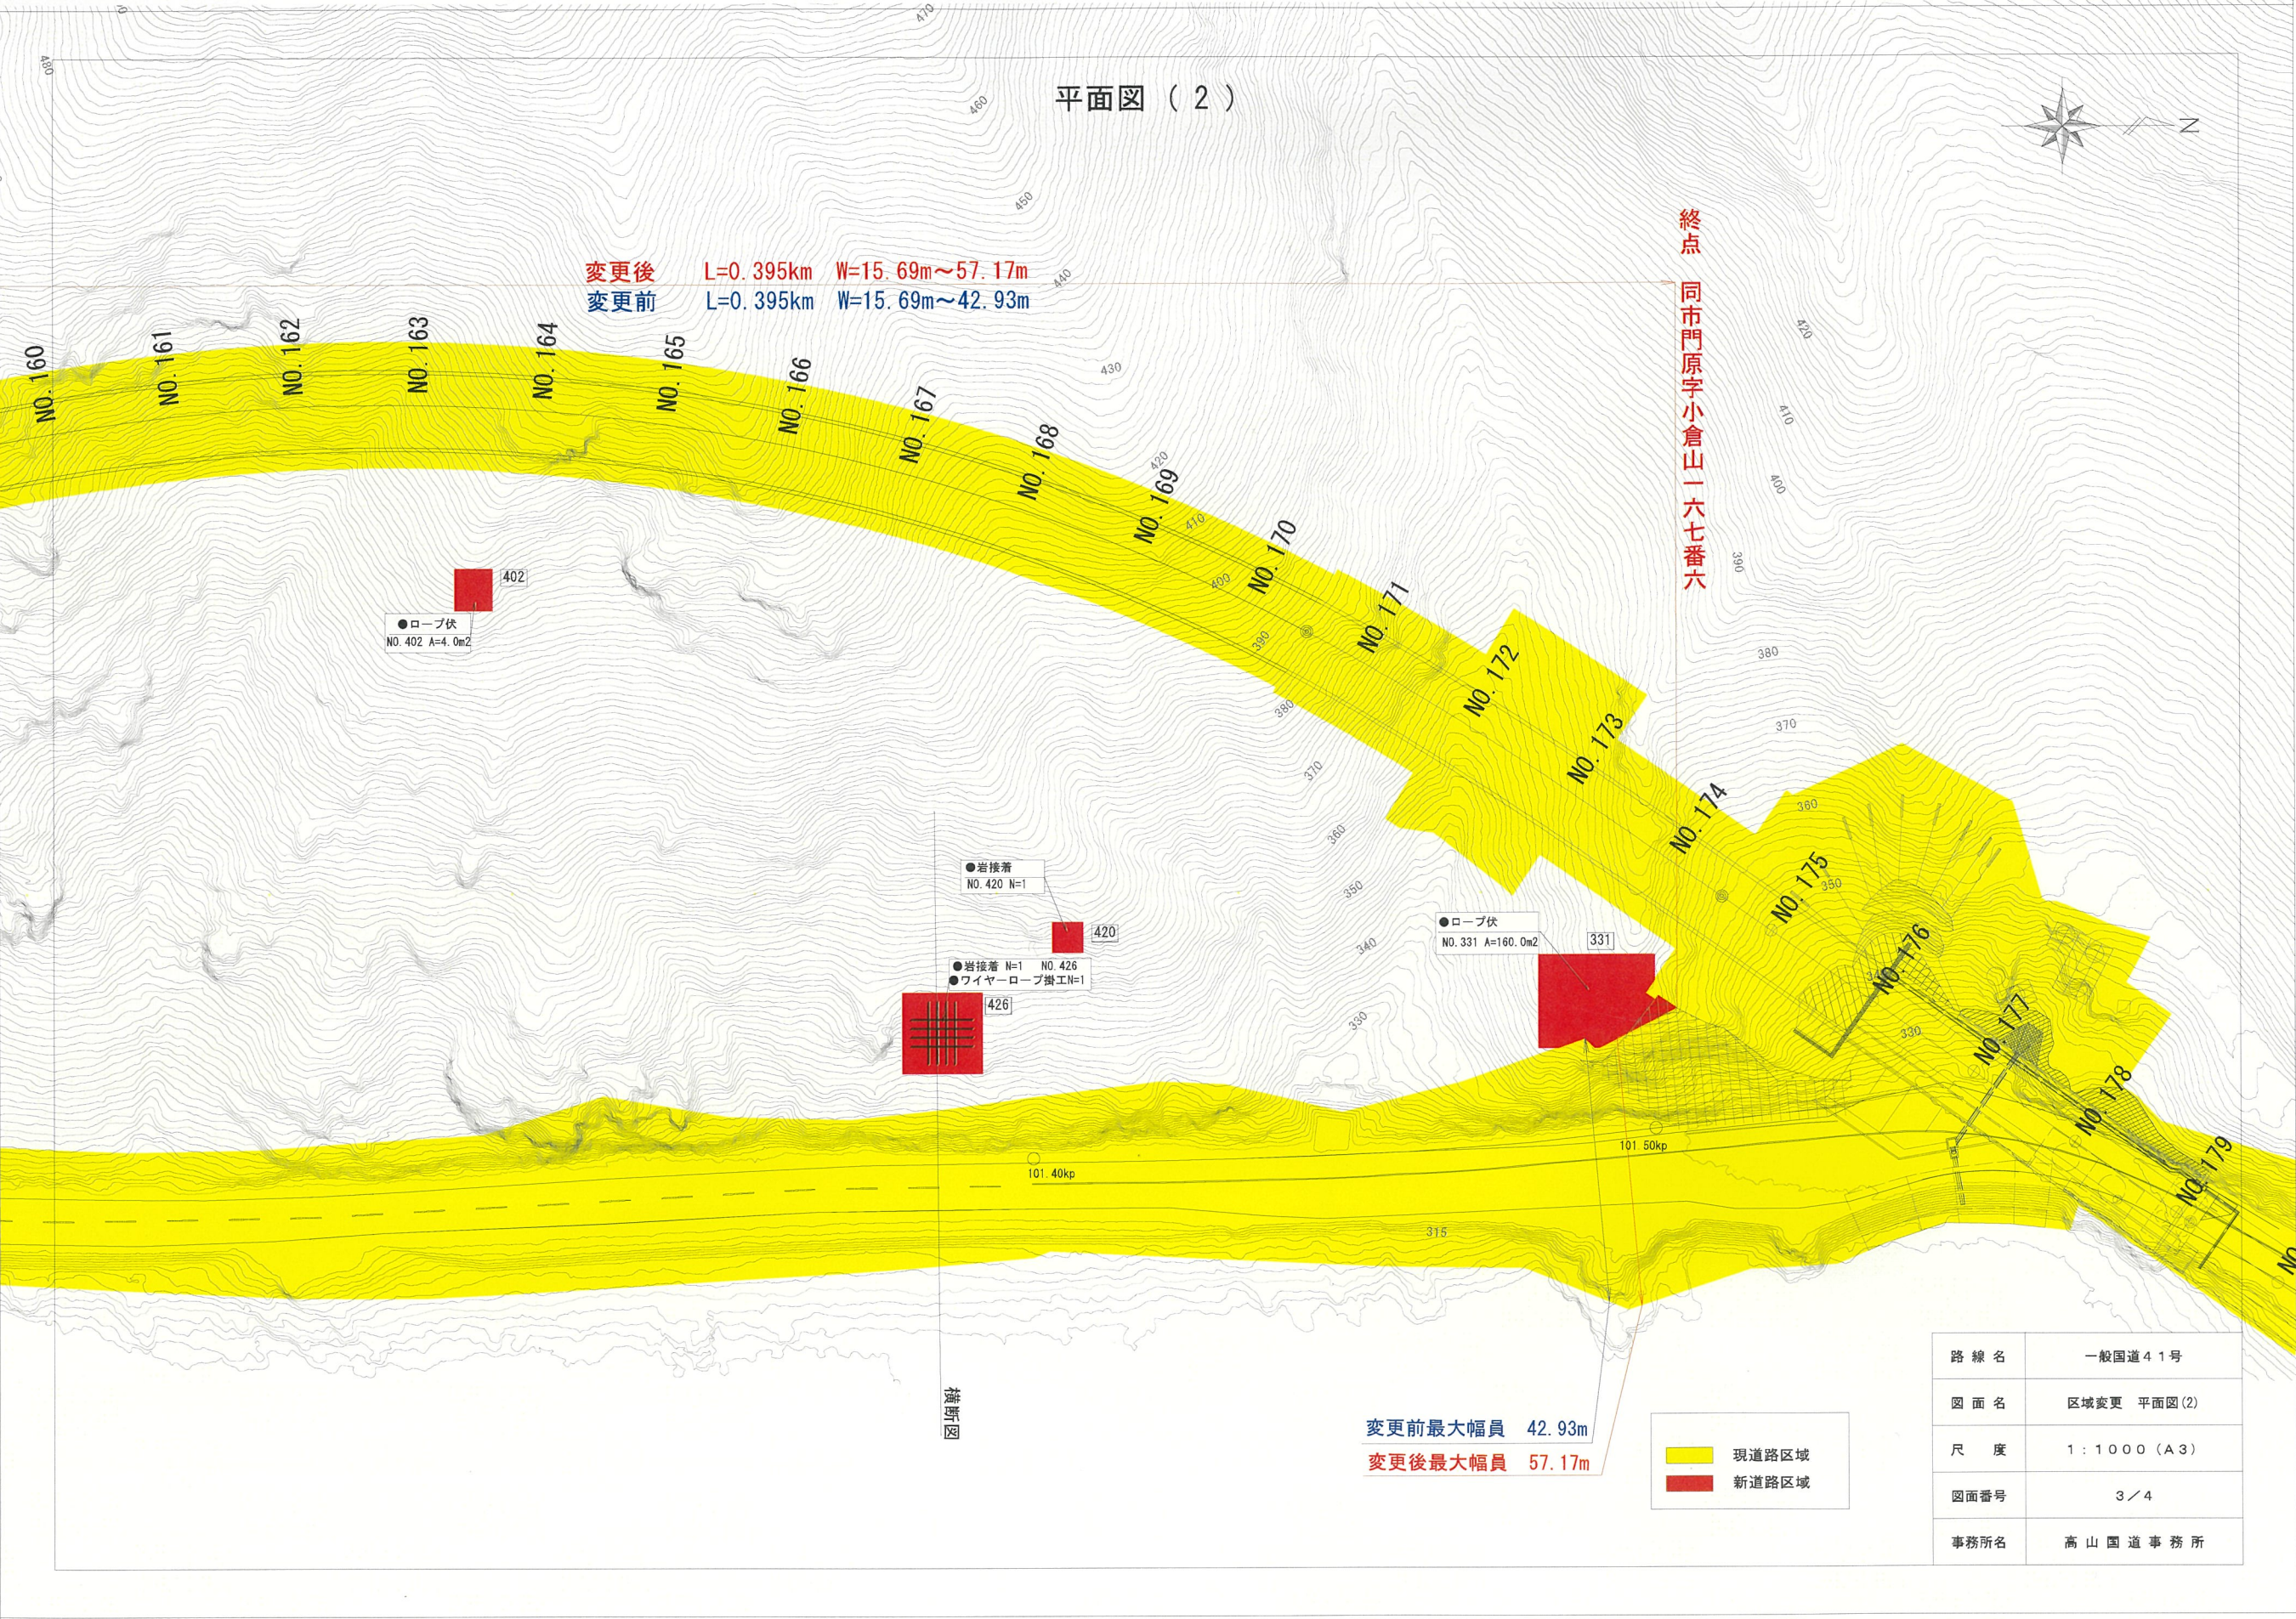

横断図

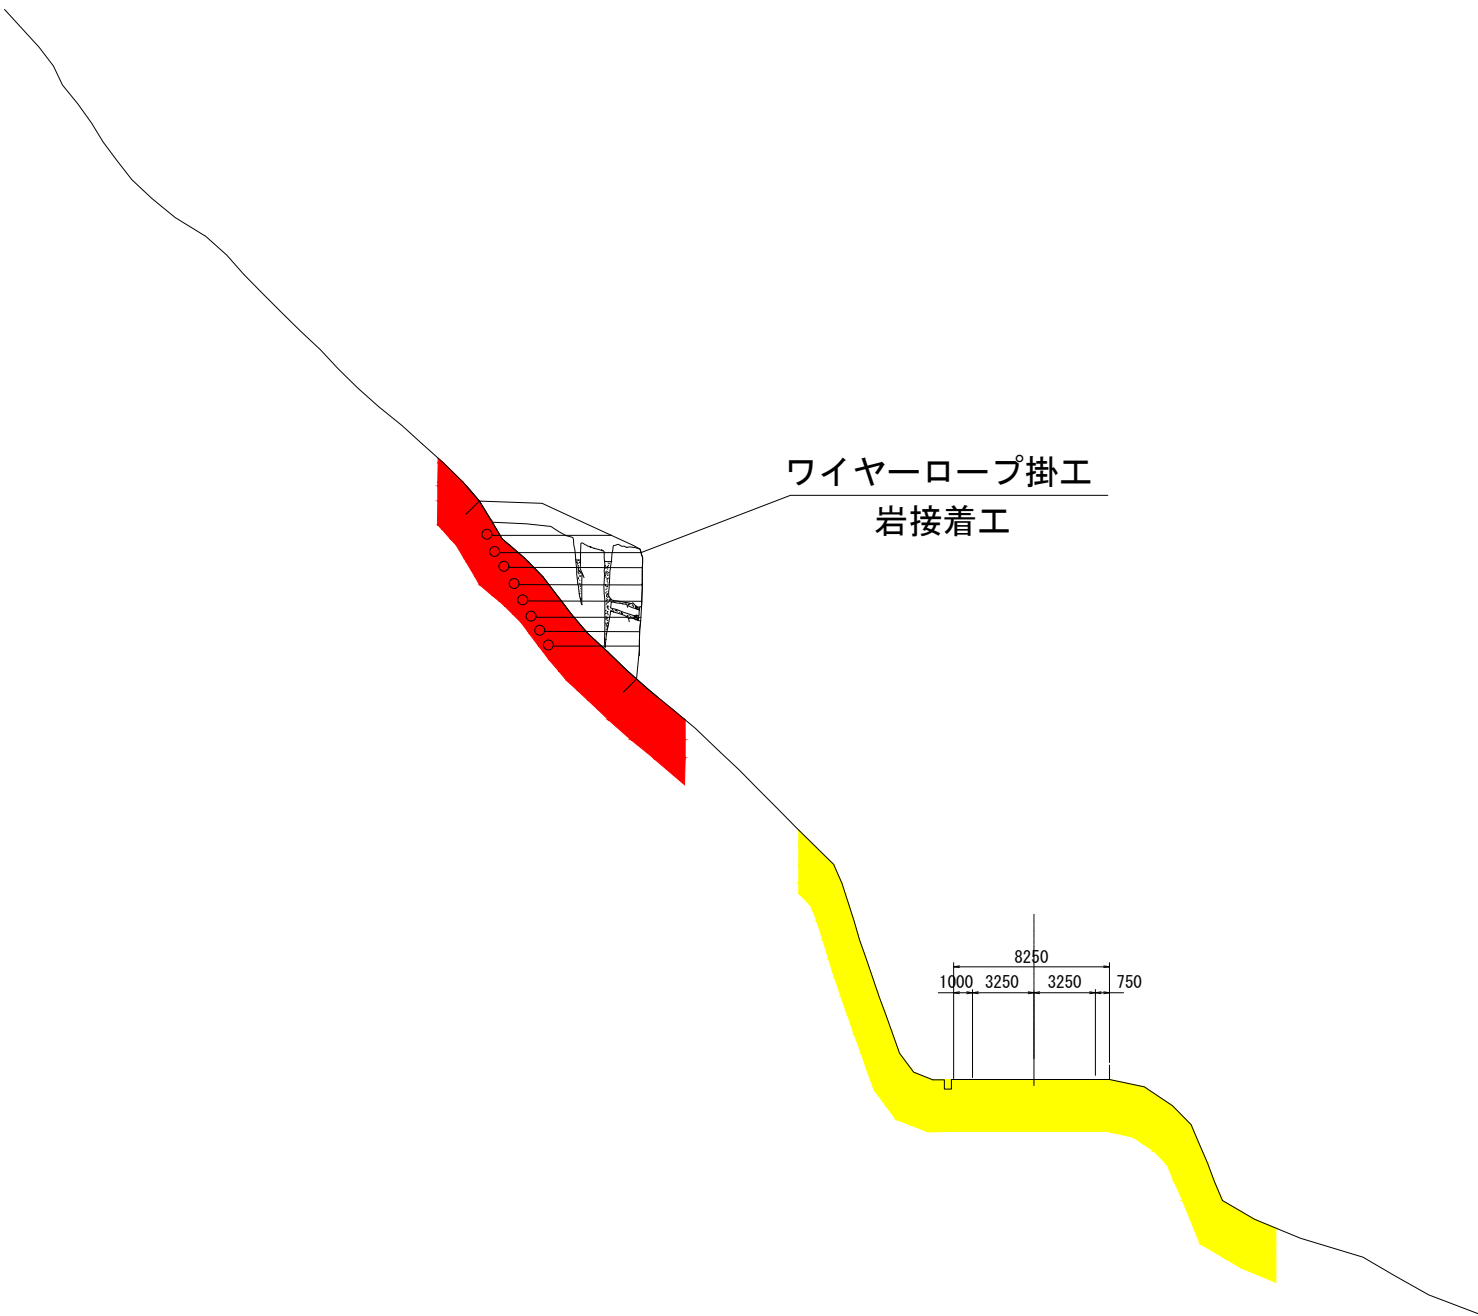

現道路区域

新道路区域

路線名	一般国道41号
図面名	区域変更 横断図
尺度	1：200（A3）
図面番号	4／4
事務所名	高山国道事務所